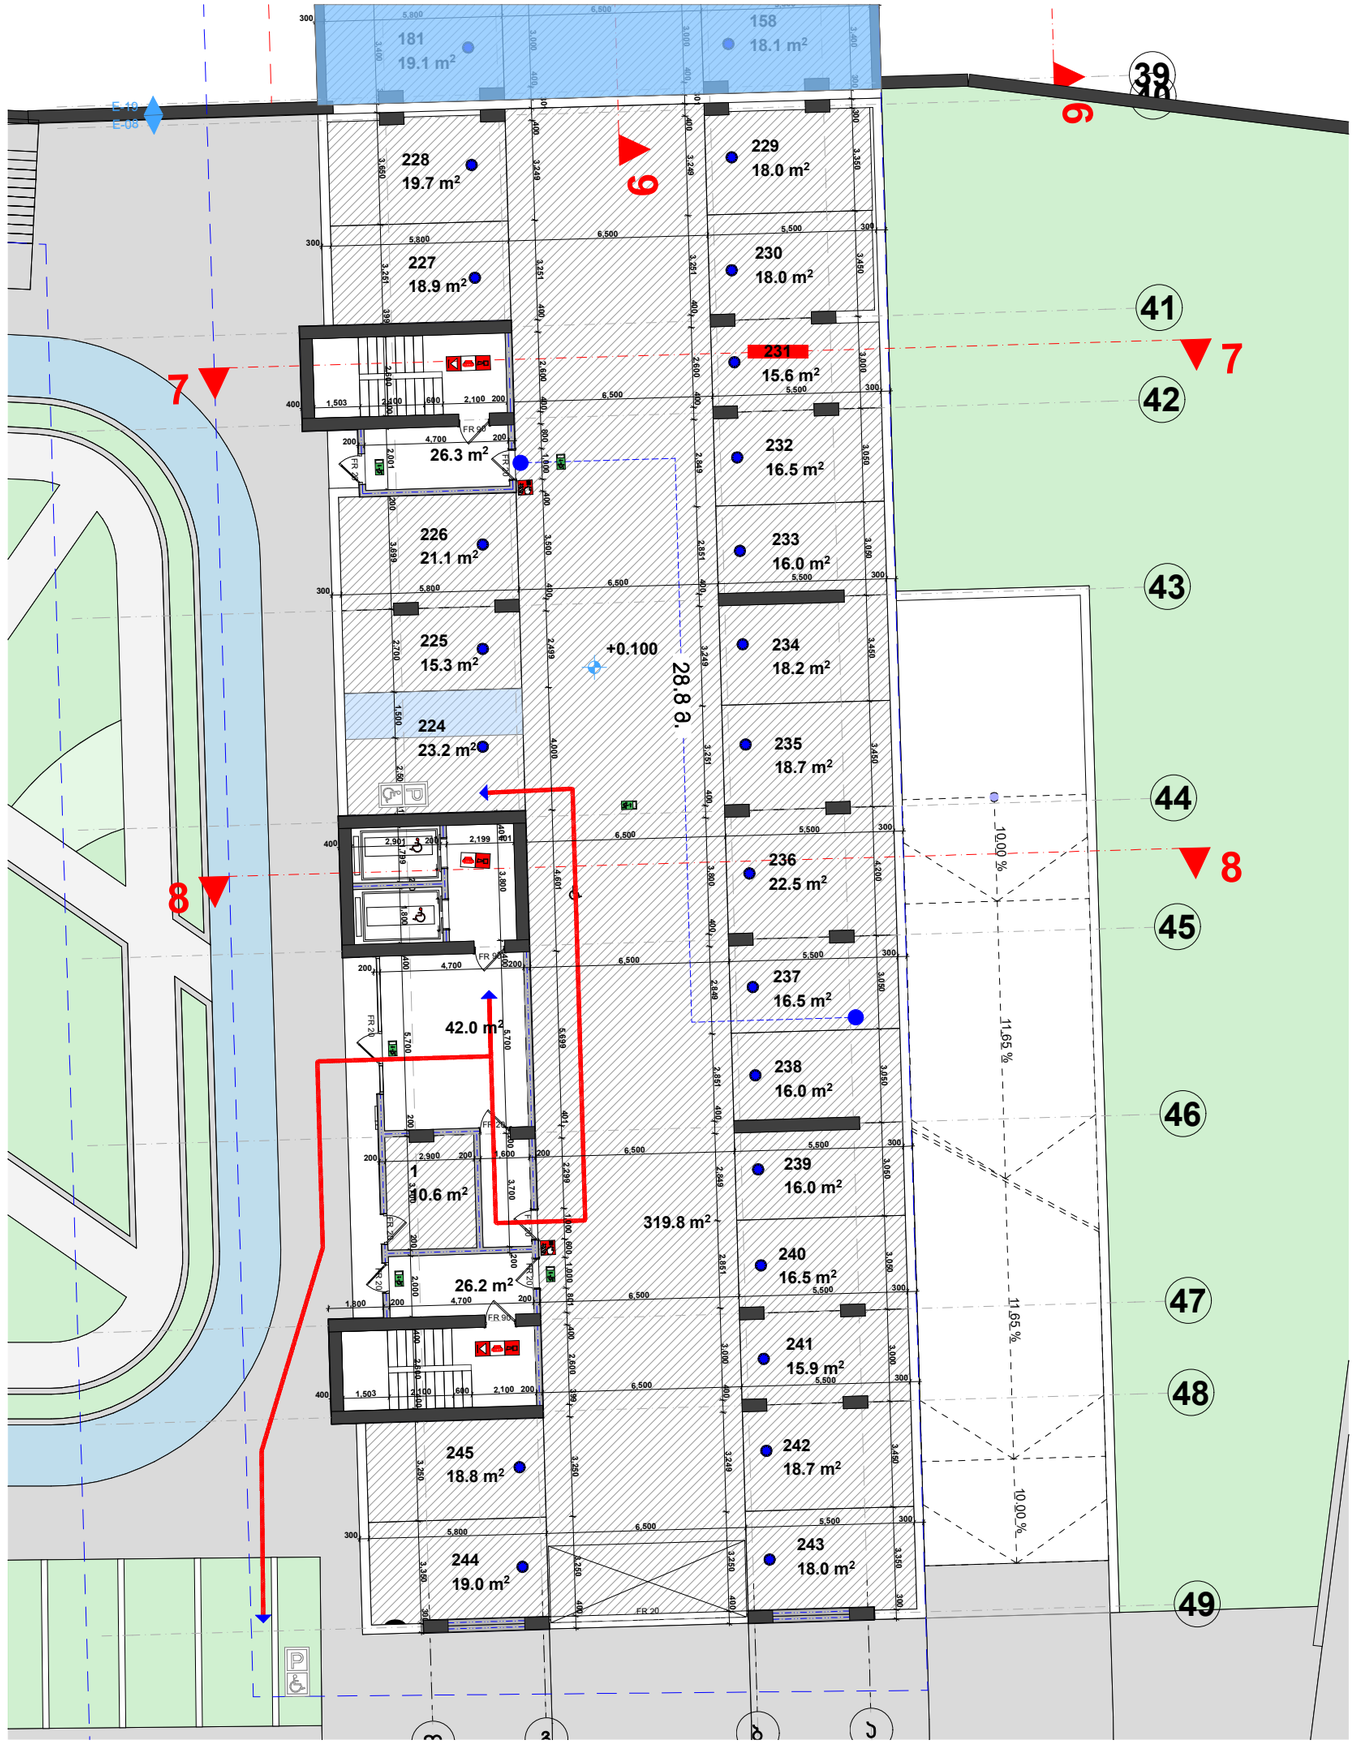

მეოთხე კორპუსი

მიწისქვეშა სართული 0.000 ნიშნული

სართული	#	სადარბაზო	დამხმარე	ამერციული	ა/სადგომი	საზაფხულო	საცხოვრებელი	საერთო		დაკ. ჯგუფი	დაკ. დატვირთვა
	224				23.2			23.2		სუ-2	1
	225				15.3			15.3		სუ-2	1
	226				21.1			21.1		სუ-2	1
	227				18.9			18.1		სუ-2	1
	228				19.7			19.7		სუ-2	1
	229				18.0			18.0		სუ-2	1
	230				18.0			18.0		სუ-2	1
	231				15.6			15.1		სუ-2	1
	232				16.5			16.5		სუ-2	1
	233				16.0			16.0		სუ-2	1
	234				18.2			18.2		სუ-2	1
	235				18.7			18.7		სუ-2	1
	236				22.5			22.5		სუ-2	1
	237				16.5			16.5		სუ-2	1
	238				16.0			16.0		სუ-2	1
	239				16.0			16.0		სუ-2	1
	240				16.5			16.5		სუ-2	1
	241				15.9			15.9		სუ-2	1
	242				18.7			18.7		სუ-2	1
	243				18.0			18.0		სუ-2	1
	244				19.0			19.0		სუ-2	1
	245				18.8			18.8		სუ-2	1
					319.8			319.8			17
	1		10.6					10.6		სუ-2	1
		94.5						94.5		სუ-2	5
		94.5	10.6	0.0	716.9	0.0	0.0	820.7			44

IV კორპუსი

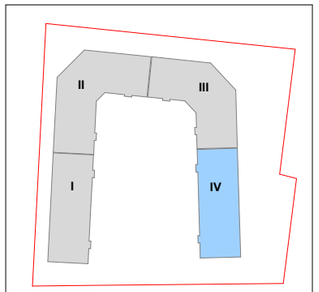

დამკვეთი	შ.პ.ს. "მრავლე"
მისამართი	ცინდი ციცოიმი ვეფხოსანის მიმდ.
პროექტის სახელი	მრავალბინიანი საცხოვრებელი სახლი

შემსრულებელი	შ.პ.ს. "ჰელიქსი" 404855992	
თანამდებობა	გვარი	ხელმოწერა
დირექტორი	ვ. ცომაია	
მთ. არქიტექტორი	ვ. ცომაია	
კონსტრუქტორი	ვ. ცომაია	

მასშტაბი	ნახაზის დასახელება
1:200	გეგმა 0,000 ნიშნულზე
სტადია	ფურცლის №	ფურცლები
მ.პ.		