# არსებული გენგეგმა

საკადასტრო ნაკვეთის
01.14.17.001.018 საზღვარი

ექსპლიკაცია:

1. ძირითადი შენობა შიდა ეზოთი (ბლოკი "ა")
(სასწავლო კორპუსი)
2. გადახურული სპორტული დარბაზი (ბლოკი "ბ")
3. დამაკავშირებელი გადახურული ხიდი (ბლოკი "ბ")
4. საგენერატორო, საქვაბე (ბლოკი "ბ")
A. ძირითადი შესასვლელი
B. დამხმარე შესასვლელები

ბლოკი "ბ"

ბლოკი "ა"

არსებული ა/მ სადგომი

საპროექტო გზა

| | | | | | | | |
|---|---|---|---|---|---|---|---|
| დამკვეთი: | აბრარაული აკადემია თბილისში | დაკვეთა № | 07.08.2019 | არ.ავტორი | ბ. კიკნაძე | საორტდარბაზის რეკონსტრუქცია, სავარჯიშო დარბაზი | არსებული გენგეგმა | | | A-01 |
| შემსრულებელი: | შპს "არქიტექტორები ჯი-ე" | კომპლექსი-გიმი ზალდასტანიშვილის სახ. აბრარაული აკადემია თბილისში, ლილის ტბის მიმდებარედ | | არ.მთ.არქ. | ბ. სანაია | არქიტექტურულ-სამშენებლო ნაწილი | ბ. პ. | ფორმ. A-2 | მ.1:500 | |
| მის.: 0102I თბილისი, მარჯანიშვილის ქ.N6 T: 910703 F: 910704 info@arch.ge www.arch.ge | | | | თარიღი | 10.11.2021 | | | | | |

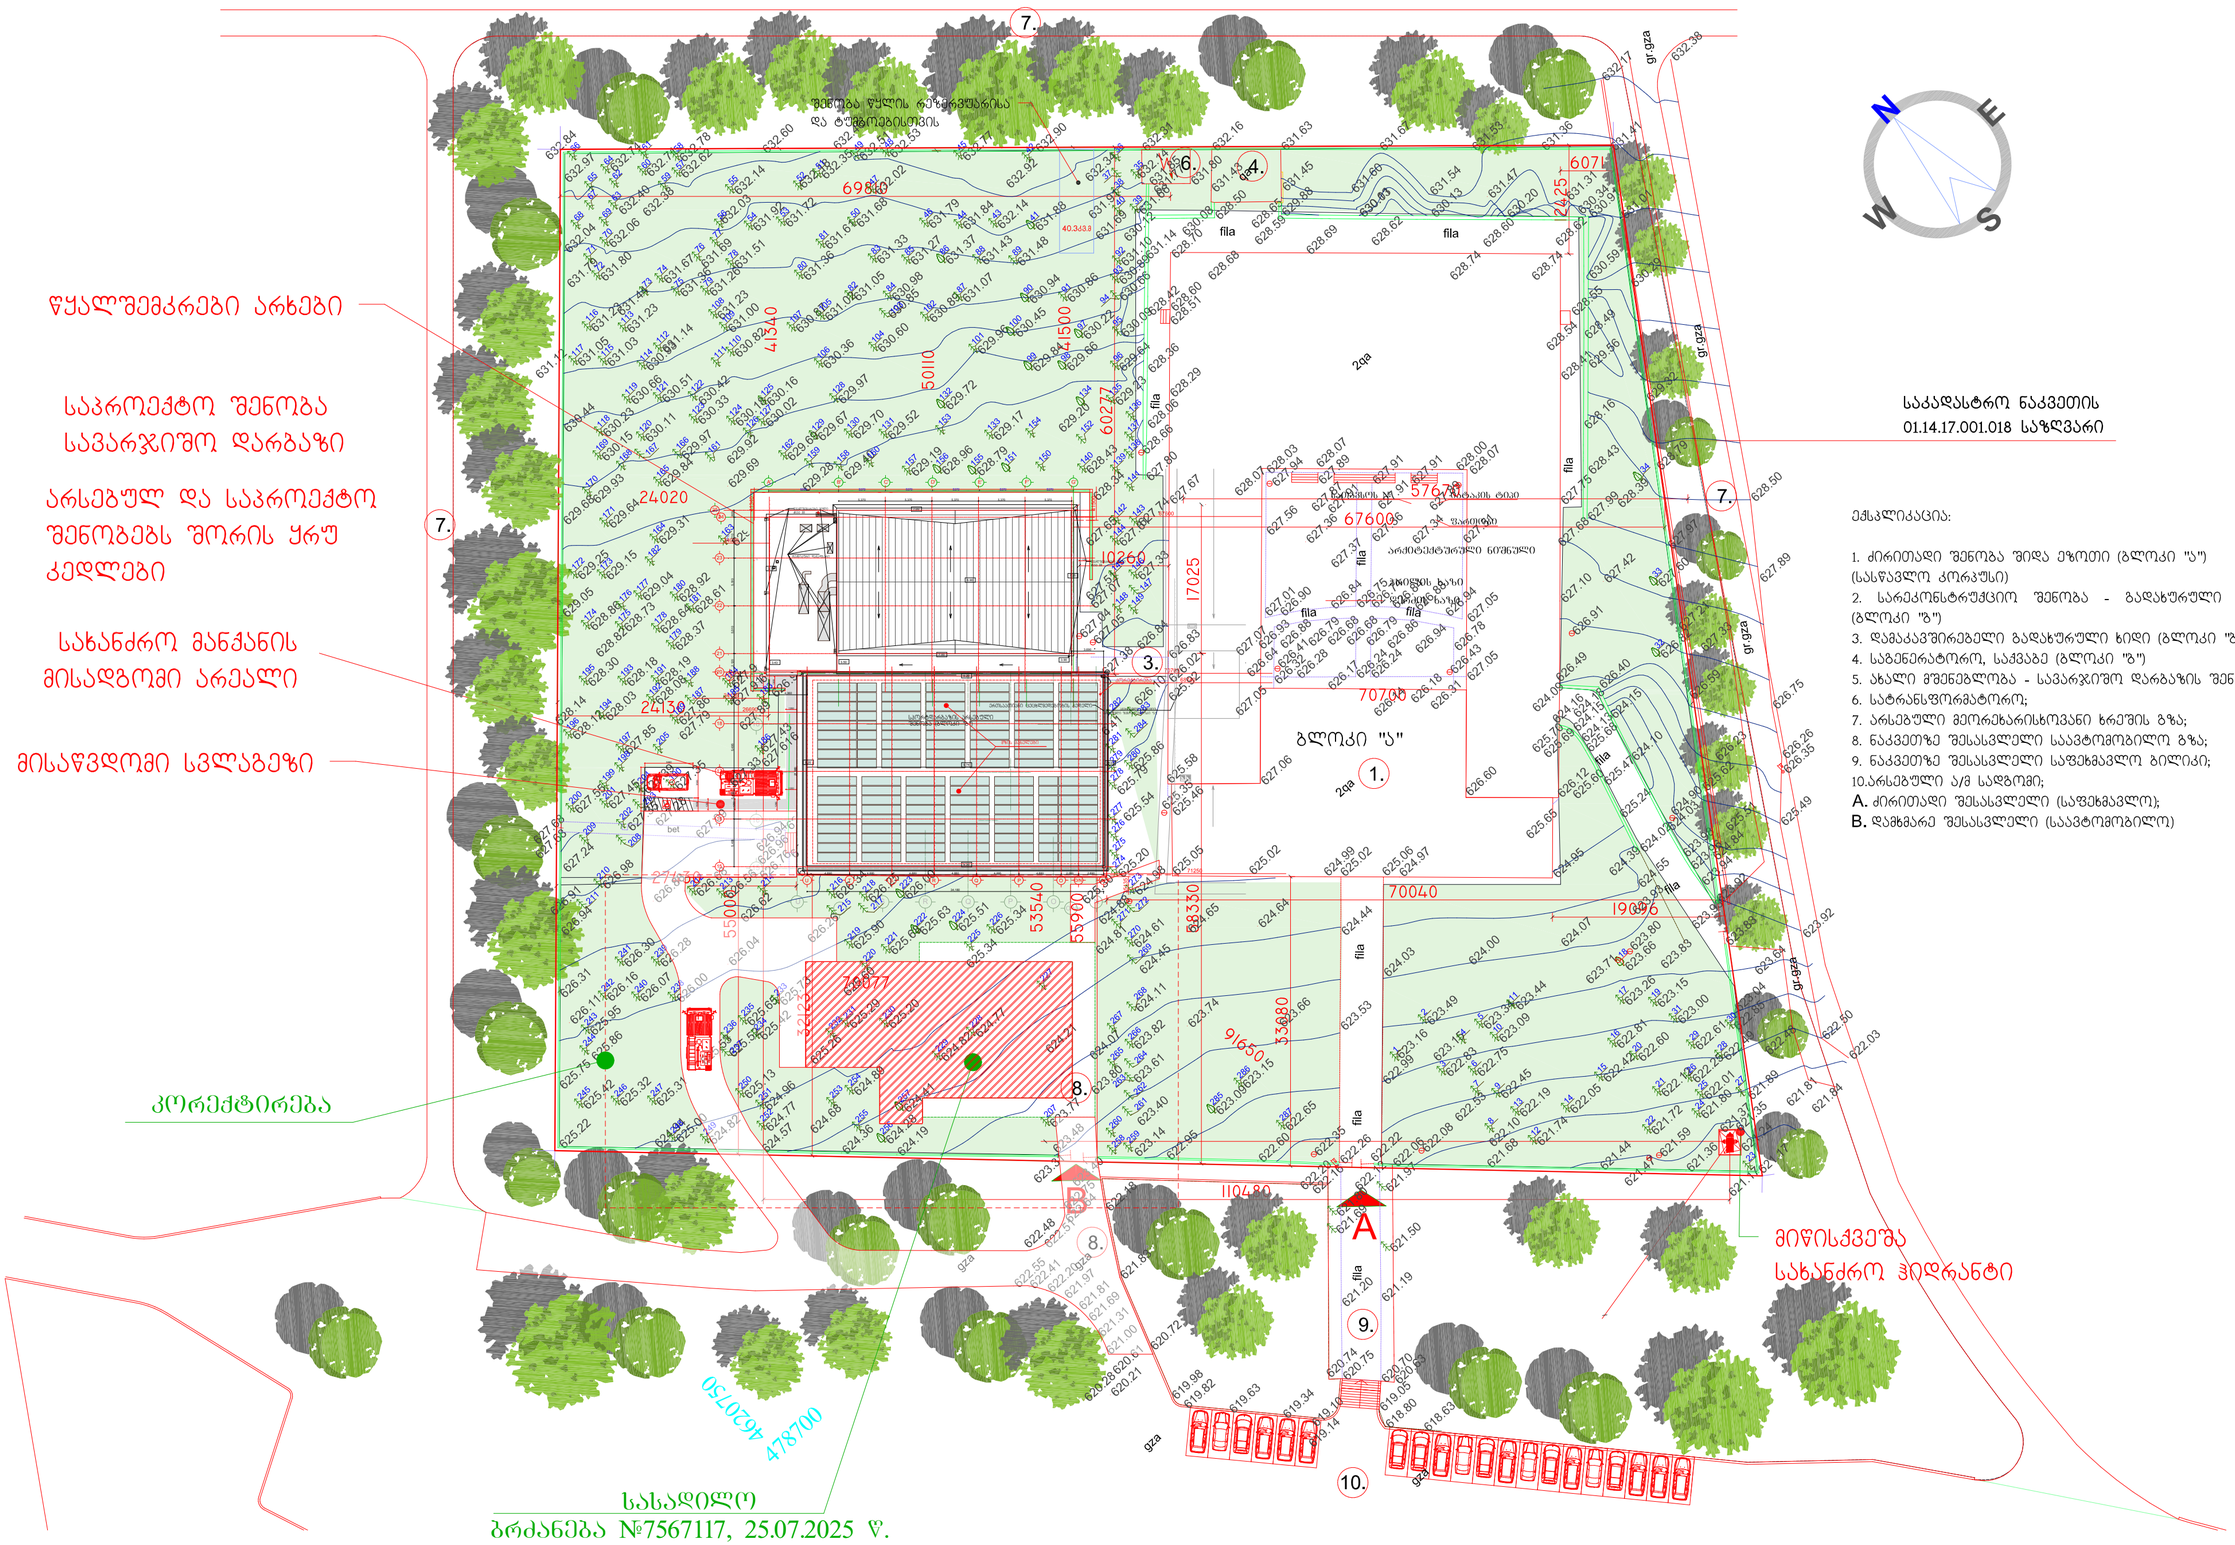

GSPublisherVersion 0.0.100.100

34,180

21,980

470

5,495 5,495 5,495 5,495

4,890 4,880 4,880 4,880 4,880 4,880 2,000 2,890

2,120 5,510

5,370 5,370 5,370 5,370 5,370

5,510 4,710 800

4,360

3,690

სპორტდარბაზის არსებული

შენობა (ბლოკი "ბ")

3.90
3.43 3.50

6.90

7.00

3.70

7.25

7.00

A

19

18

17

16

15

U T S R Q P O O/N N

21

22

23

20

10.63
9.74

9.20

9.20

9.20

წყალშემკრები მილი
Ø150 mm

წყალშემკრები მილი
Ø150 mm

amerikuli akademiis
არსებული შენობა (ბლოკი "ა")

ერთსაათიანი ცეცხლმედეგობის კედელი

ტექნიკური დანადგარი

მზის პანელები

კორექტირება

კორექტირება

სასადილო

ბრძანება #7567117, 25.07.2025 წ.

# მიწის ნაკვეთის ტოპოგრაფიული აზომვითი ნახაზი

## ქალაქი თბილისი, ლეო კვაჭაძის ქუჩა, № 7 ა. ს/კ. 01.14.17.001.018

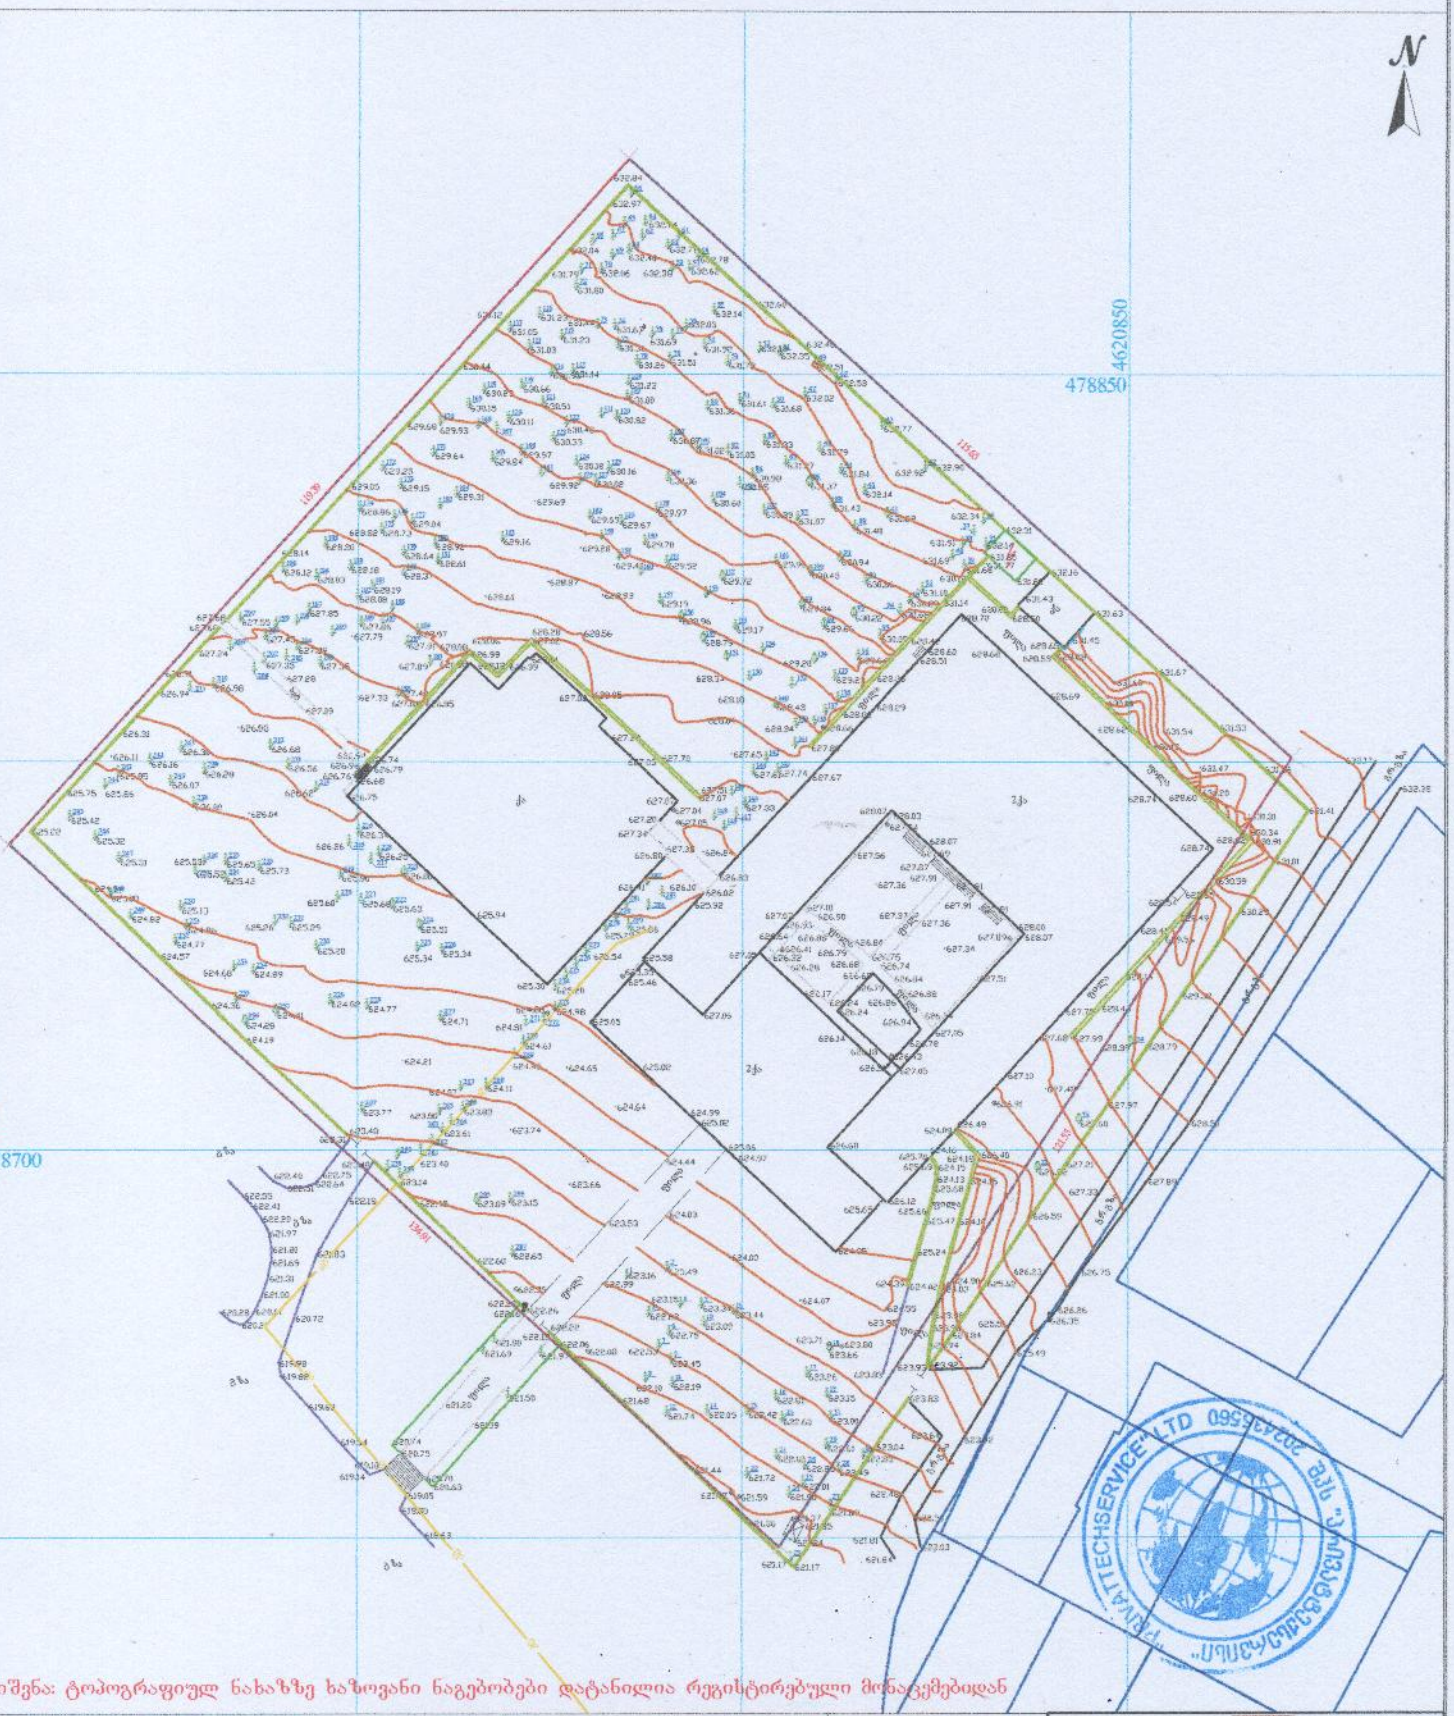


შენიშვნა: ტოპოგრაფიულ ნახაზზე ხაზოვანი ნაგებობები დატანილია რეგისტრირებული მონაცემებიდან

| პირობითი აღნიშვნები | შენიშვნა: მიწის სამუშაოები შეათანხმეთ კომუნიკაციის წარმომადგენლებთან | | | პროექცია UTM 38N<br>საკოორდინატო სისტემა WGS 84 | შპს „პრივატტექსერვისი"<br>ქ. თბილისი, სანაპიროს ქუჩა №1 | Ltd "PRIVATTEKSERVISI"<br>მობ: +995 514-44-11-41<br>მობ: +995 598-18-04-18 |
|---|---|---|---|---|---|---|
| მიწისქვეშა კომუნიკაციები | ნაგვეთის საზღვარი | ბუჩქი | ცოცხალი ღობე | ღობე | დირექტორი | ზ. წიკლაური |
| კანალიზაცია | შენობა | ვაზი | ხეების რიგი | ბორდიური | კომპ. უზრუნველყოფა | დ. ჩიტაიშვილი |
| დენის კაბელი | არკა | ვაზონი | ტრანსფორმატორი | ბეტონი | ტოპოგრაფი | დ. ჩიტაიშვილი |
| გაზის მილი | ფარდული | სამეურნეო ჭები | რადიო ან ტელე ანძა | კედელი | | |
| წყლის მილი | კიბე | ძველი | ლამპიონები | საყრდენი კედელი | | |
| კანალიზაციის ჭა | შადრევანი | ელექტრო ბოძი | ბილიკი | | | |
| ცხელი წყლის მილი | ფოთლოვანი ხე | ონკანი | რკინიგზა | გზის კონტური | | |
| ხანძრის ჰიდრანტი | წიწვოვანი ხე | წყარო ან ჭა | იზოჰიფსი | ფენდატე | | |
| ელექტრო ბოძი | ხეხილის ხე | ბენზინგასამართი სადგური | მთავარი იზოჰიფსი | წყლის კონტური | მაშტაბი 1:500 | 15.08.2019 |
| | პალმა | მაღალი ძაბვის გადამცემი | | | | |