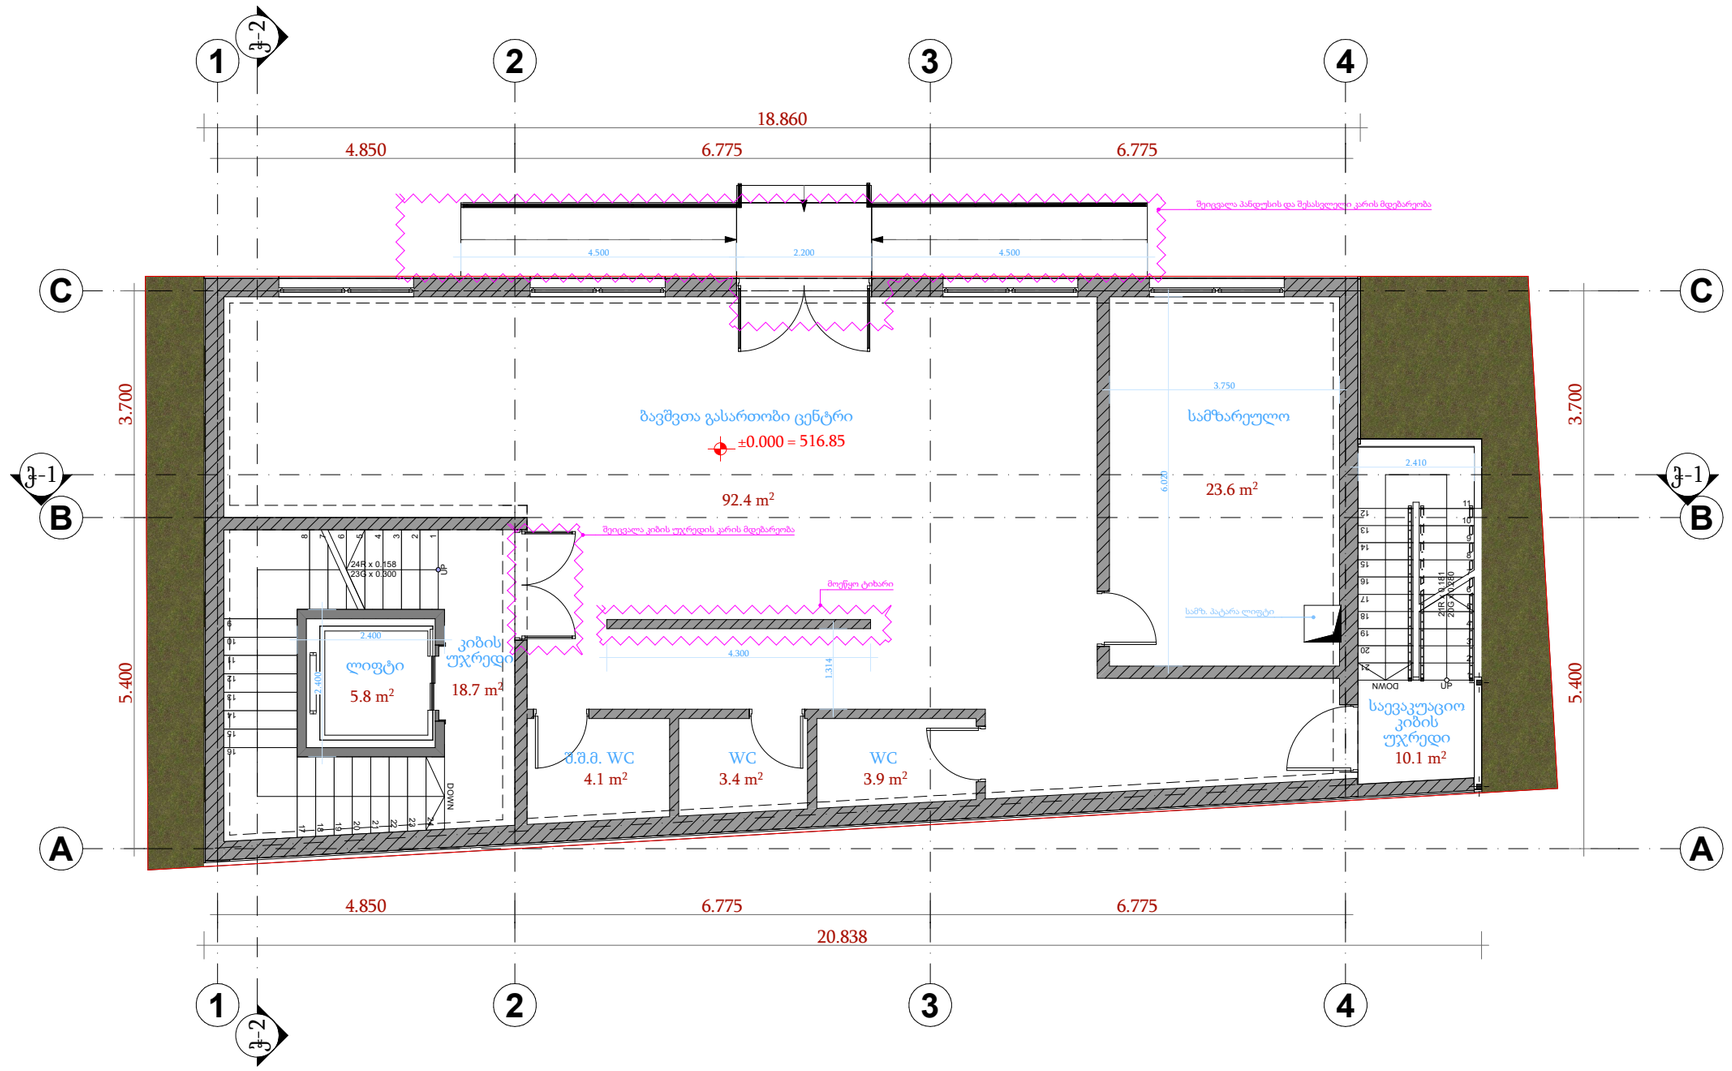

სართულის გეგმა
±0.000 ნიშნულზე

მასშტაბი	1:100

ექსპლიკაცია

პიროგბითი აღნიშვნები

დირექტორი	გ.ჯიჯინაძე
	ო.ნარჩემაშვილი
არქიტექტორი	ი.გიორგაშვილი

ARCHITECTON

საპროექტო ობიექტის მისამართი

ქალაქი თბილისი,
მარიჯანის ქუჩა №8,
ს.კ. : 01.14.03.039.036

დასაპროექტებელი ობიექტი

მრავალფუნქციური
კომპლექსი/შენობა

არქიტექტურული ნაწილი

ფორმატი	A - 3

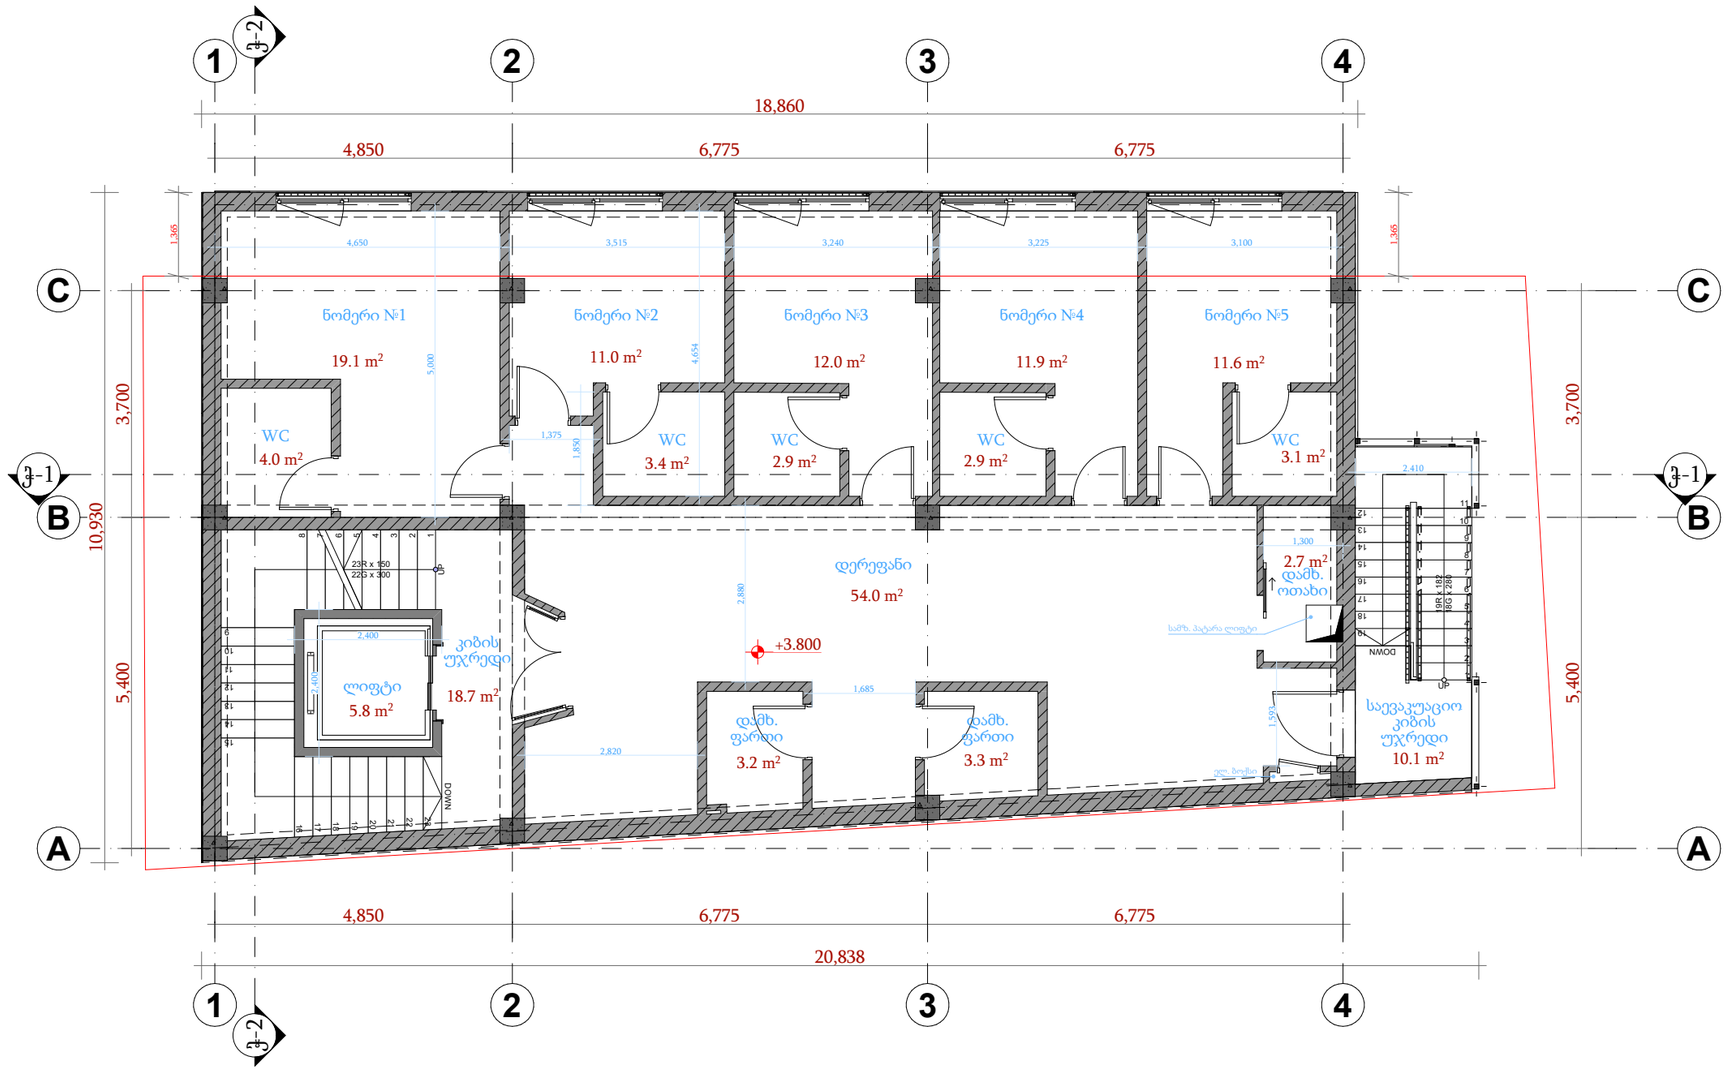

სართულის გეგმა
+3.800 ნიშნულზე

მასშტაბი	1:100

ექსპლიკაცია

პეროგითი აღნიშვნები

დირექტორი	გ.ჯიჯინაძე
	ო.ნარჩემაშვილი
არქიტექტორი	ი.პიორბაშვილი

ARCHITECTON

საპროექტო ობიექტის მისამართი

ქალაქი თბილისი,
მარიჯანის ქუჩა №8,
ს.კ. : 01.14.03.039.036

დასაპროექტებელი ობიექტი

მრავალფუნქციური კომპლექსი/შენობა

არქიტექტურული ნაწილი

ფორმატი	A - 3



სართულის გეგმა
+7.250 ნიშნულზე

მასშტაბი	1:100

ექსპლიკაცია

პიროგითი აღნიშვნები

დირექტორი	გ.ჯიჯინაძე
	ო.ნარჩემაშვილი
არქიტექტორი	ი.გიორგაშვილი

ARCHITECTON

საპროექტო ობიექტის მისამართი

ქალაქი თბილისი,
მარიჯანის ქუჩა №8,
ს.კ. : 01.14.03.039.036

დასაპროექტებელი ობიექტი

მრავალფუნქციური კომპლექსი/შენობა

არქიტექტურული ნაწილი

ფორმატი	A - 3

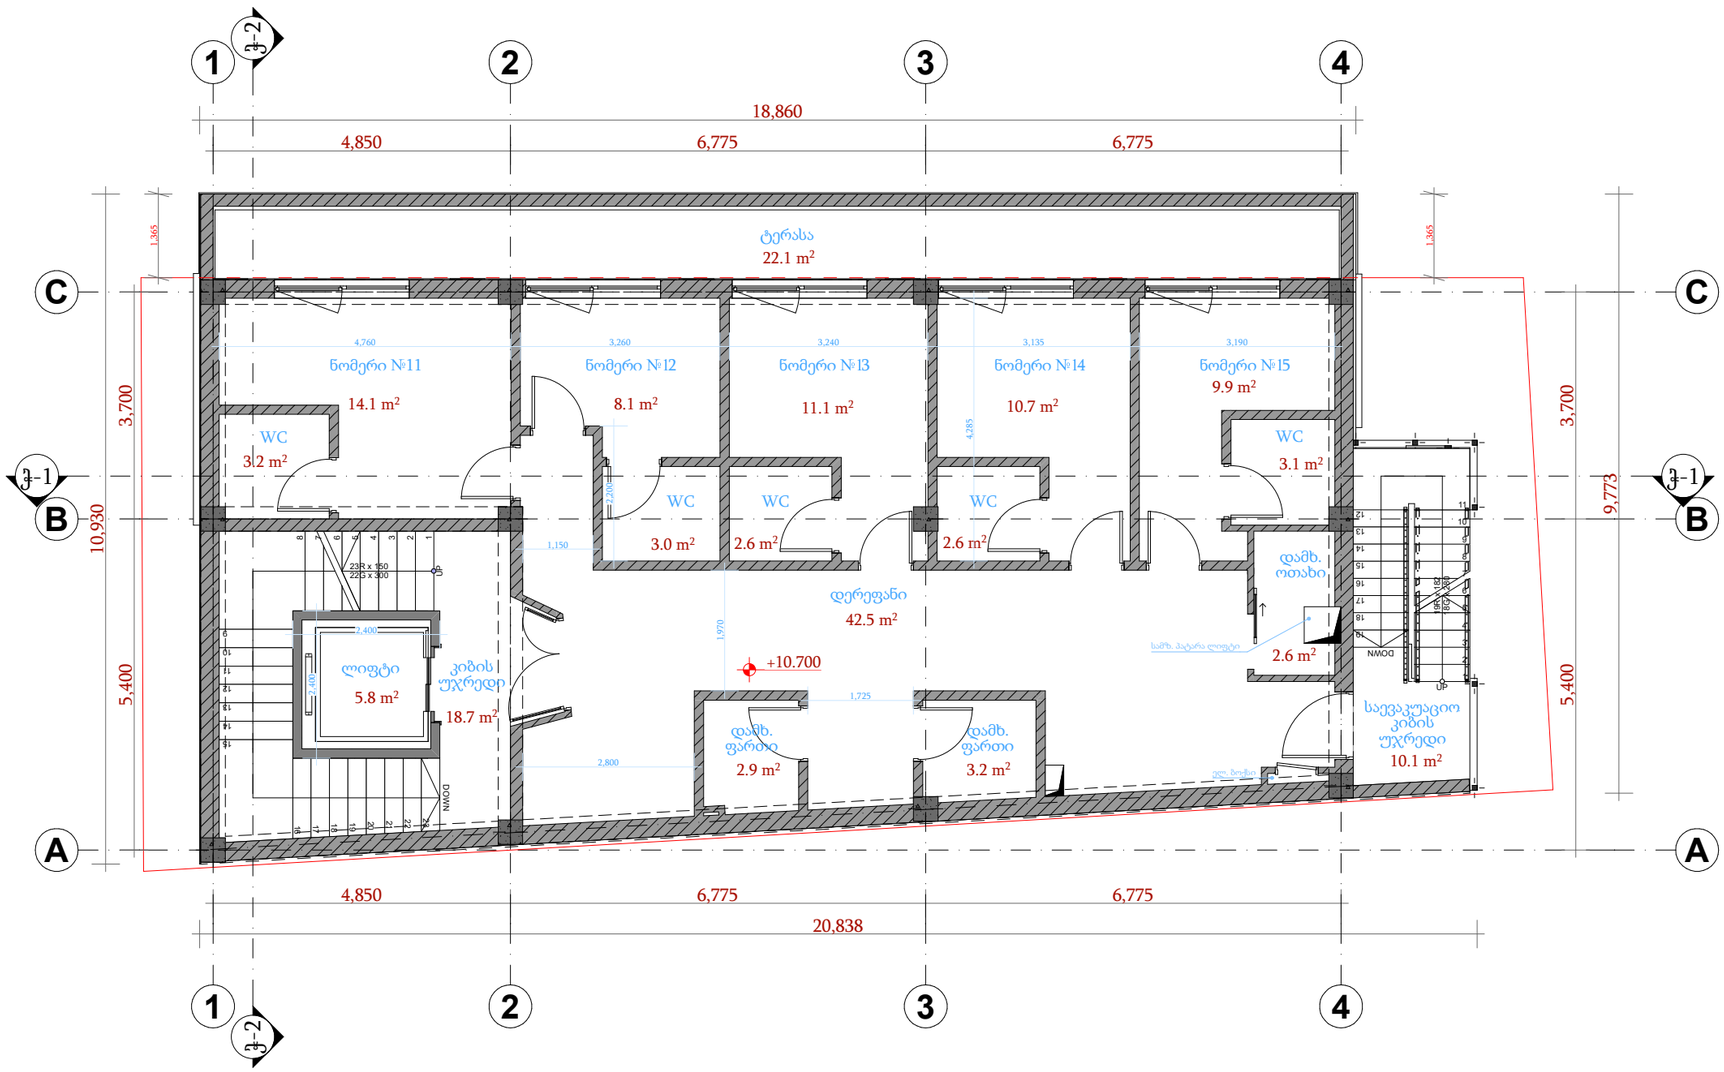

სართულის გეგმა
+10.700 ნიშნულზე

მასშტაბი	1:100

ექსპლიკაცია

პირობითი აღნიშვნები

დირექტორი	გ.ჯიჯინაძე
	ო.ნარჩემაშვილი
არქიტექტორი	ი.გიორგაშვილი

ARCHITECTON

საპროექტო ობიექტის მისამართი

ქალაქი თბილისი,
მარიჯანის ქუჩა №8,
ს.კ. : 01.14.03.039.036

დასაპროექტებელი ობიექტი

მრავალფუნქციური კომპლექსი/შენობა

არქიტექტურული ნაწილი

ფორმატი	A - 3

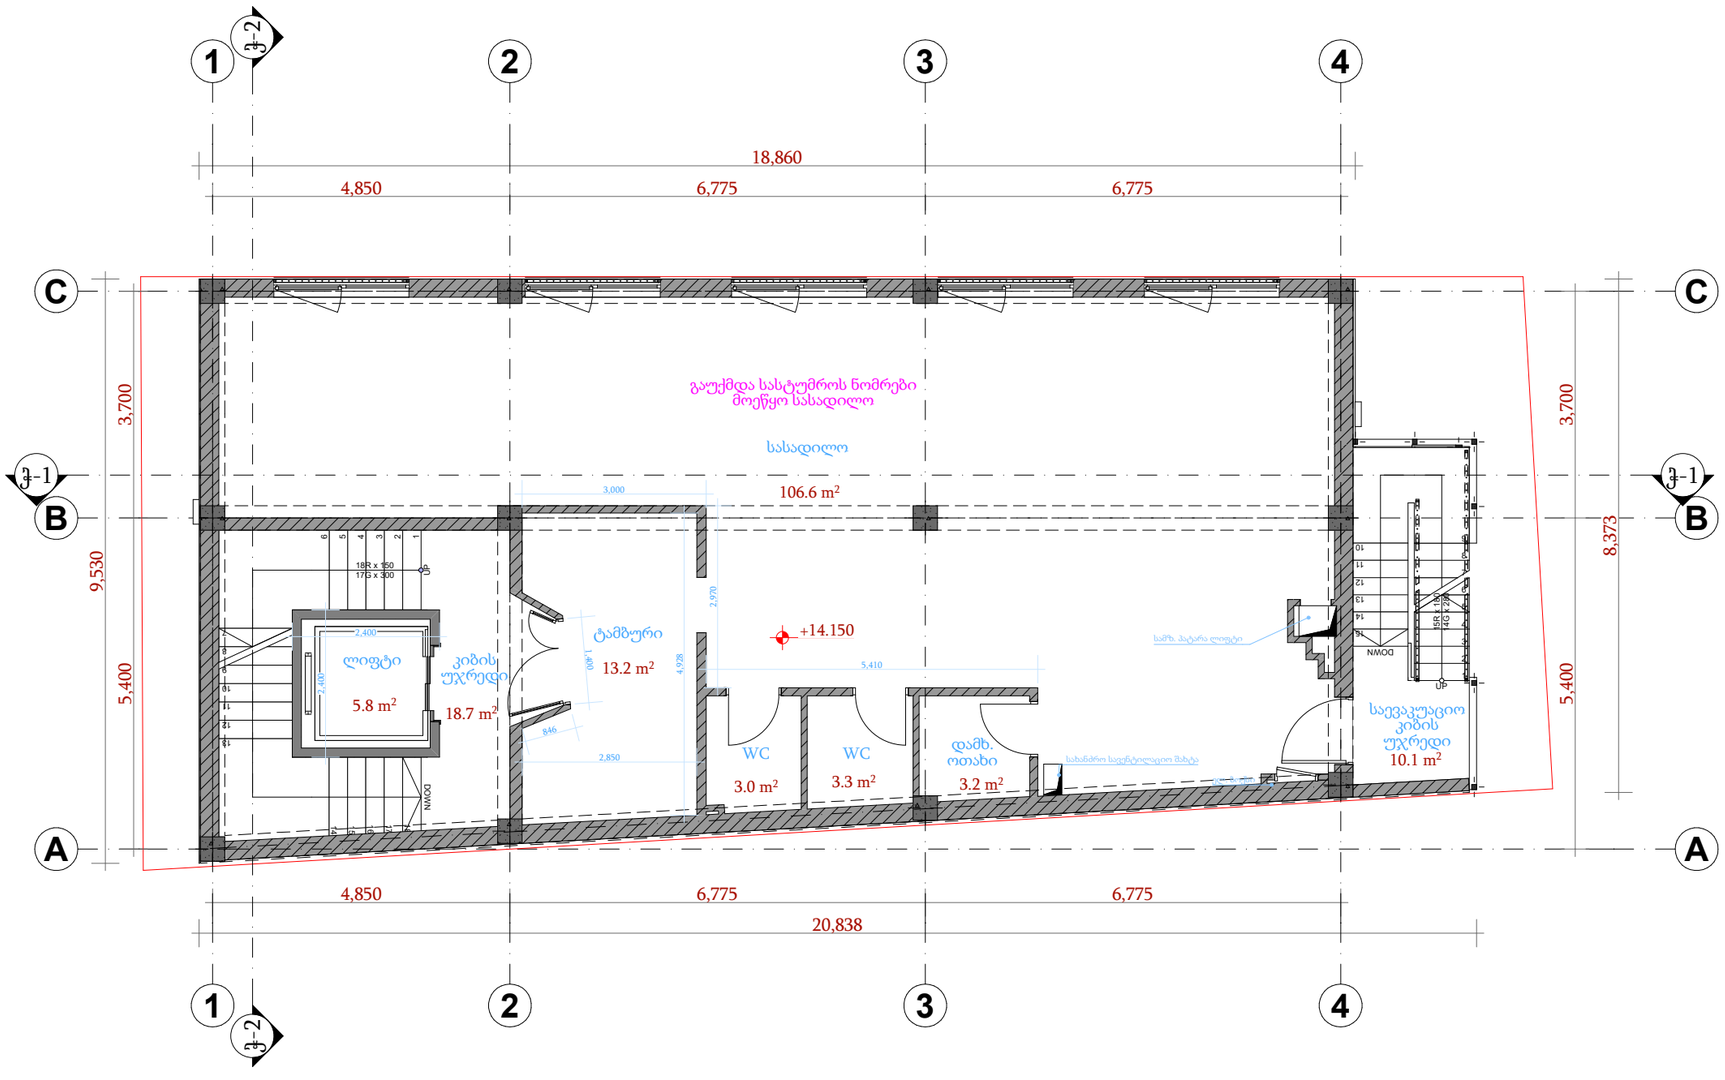

სართულის გეგმა
+14.150 ნიშნულზე

მასშტაბი	1:100

ექსპლიკაცია

პირობითი აღნიშვნები

დირექტორი	გ.ჭიჭინაძე
	ო.ნარჩემაშვილი
არქიტექტორი	ი.გიორგაშვილი

ARCHITECTON

საპროექტო ობიექტის მისამართი

ქალაქი თბილისი,
მარჯანის ქუჩა №8,
ს.კ. : 01.14.03.039.036

დასაპროექტებელი ობიექტი

მრავალფუნქციური
კომპლექსი/შენობა

არქიტექტურული ნაწილი

ფორმატი	A - 3

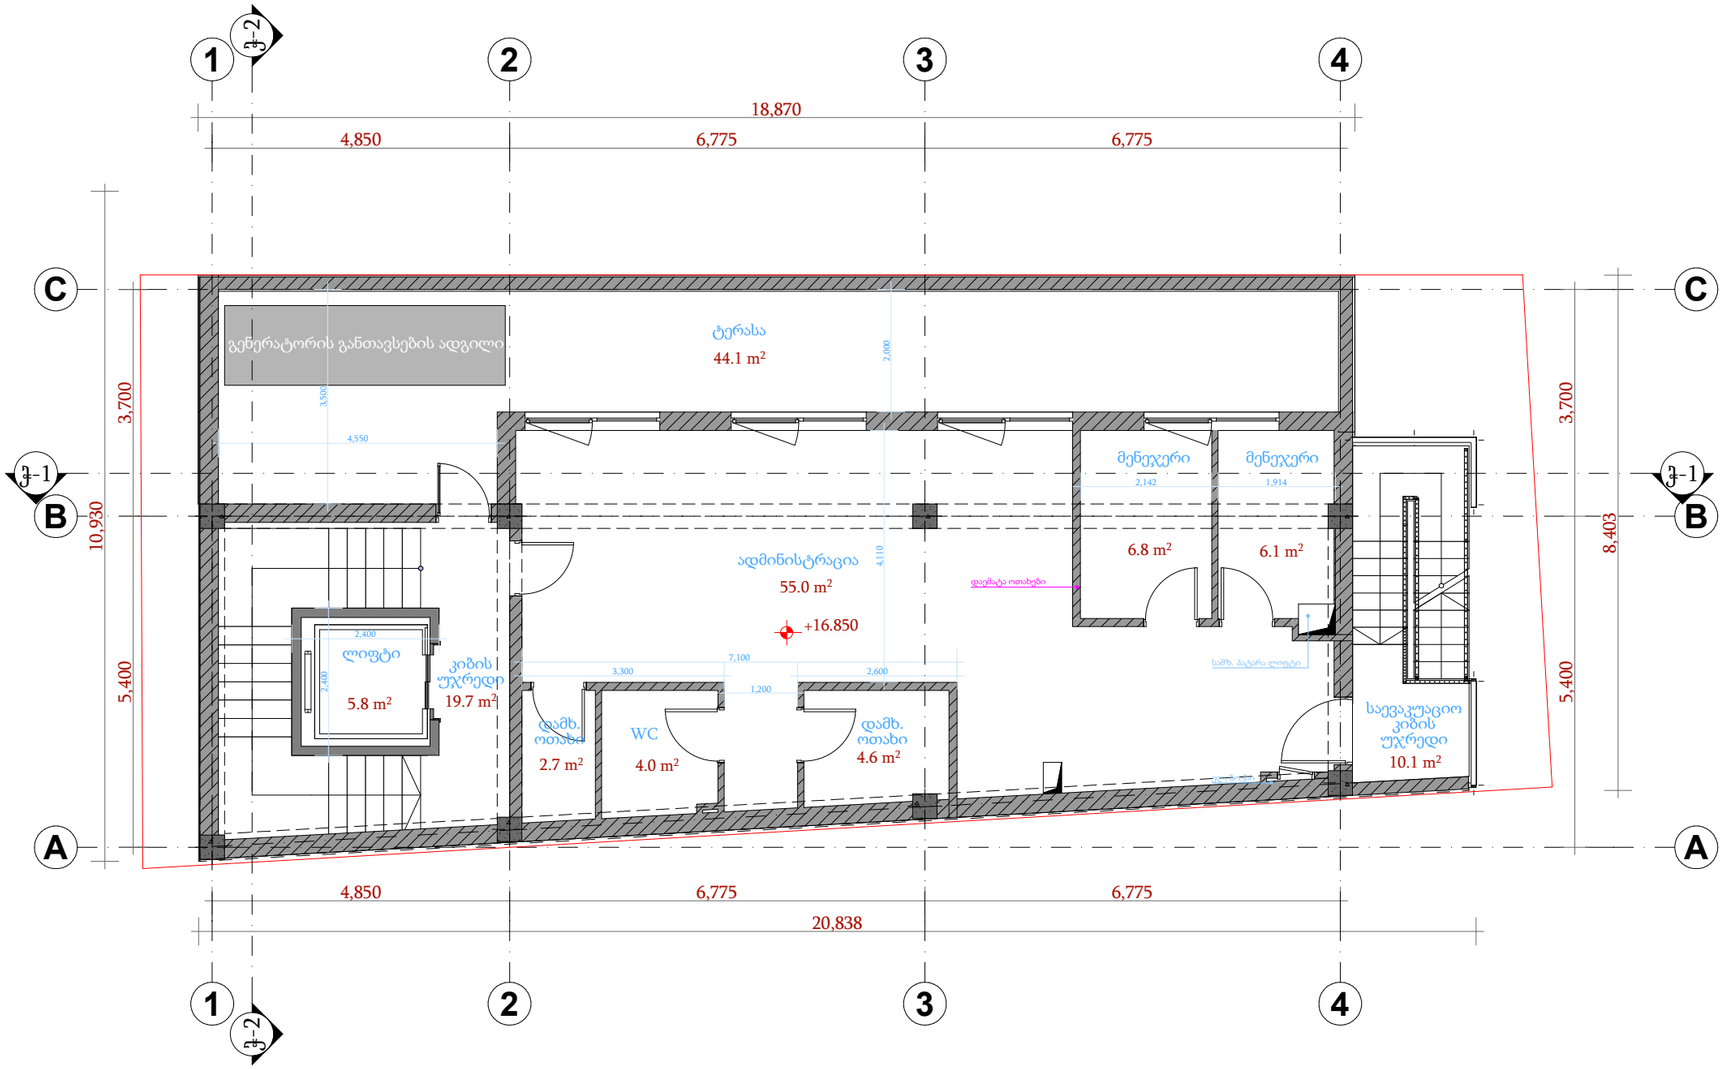

სართულის გეგმა
+16.850 ნიშნულზე

მასშტაბი	1:100

ექსპლიკაცია

პიროგითი აღნიშვნები

დირექტორი	გ.ჭიჭინაძე
	ო.ნარჩემაშვილი
არქიტექტორი	ი.ბიორგაშვილი

ARCHITECTON

საპროექტო ობიექტის მისამართი

ქალაქი თბილისი,
მარიჯანის ქუჩა №8,
ს.კ. : 01.14.03.039.036

დასაპროექტებელი ობიექტი

მრავალფუნქციური კომპლექსი/შენობა

არქიტექტურული ნაწილი

ფორმატი	A - 3

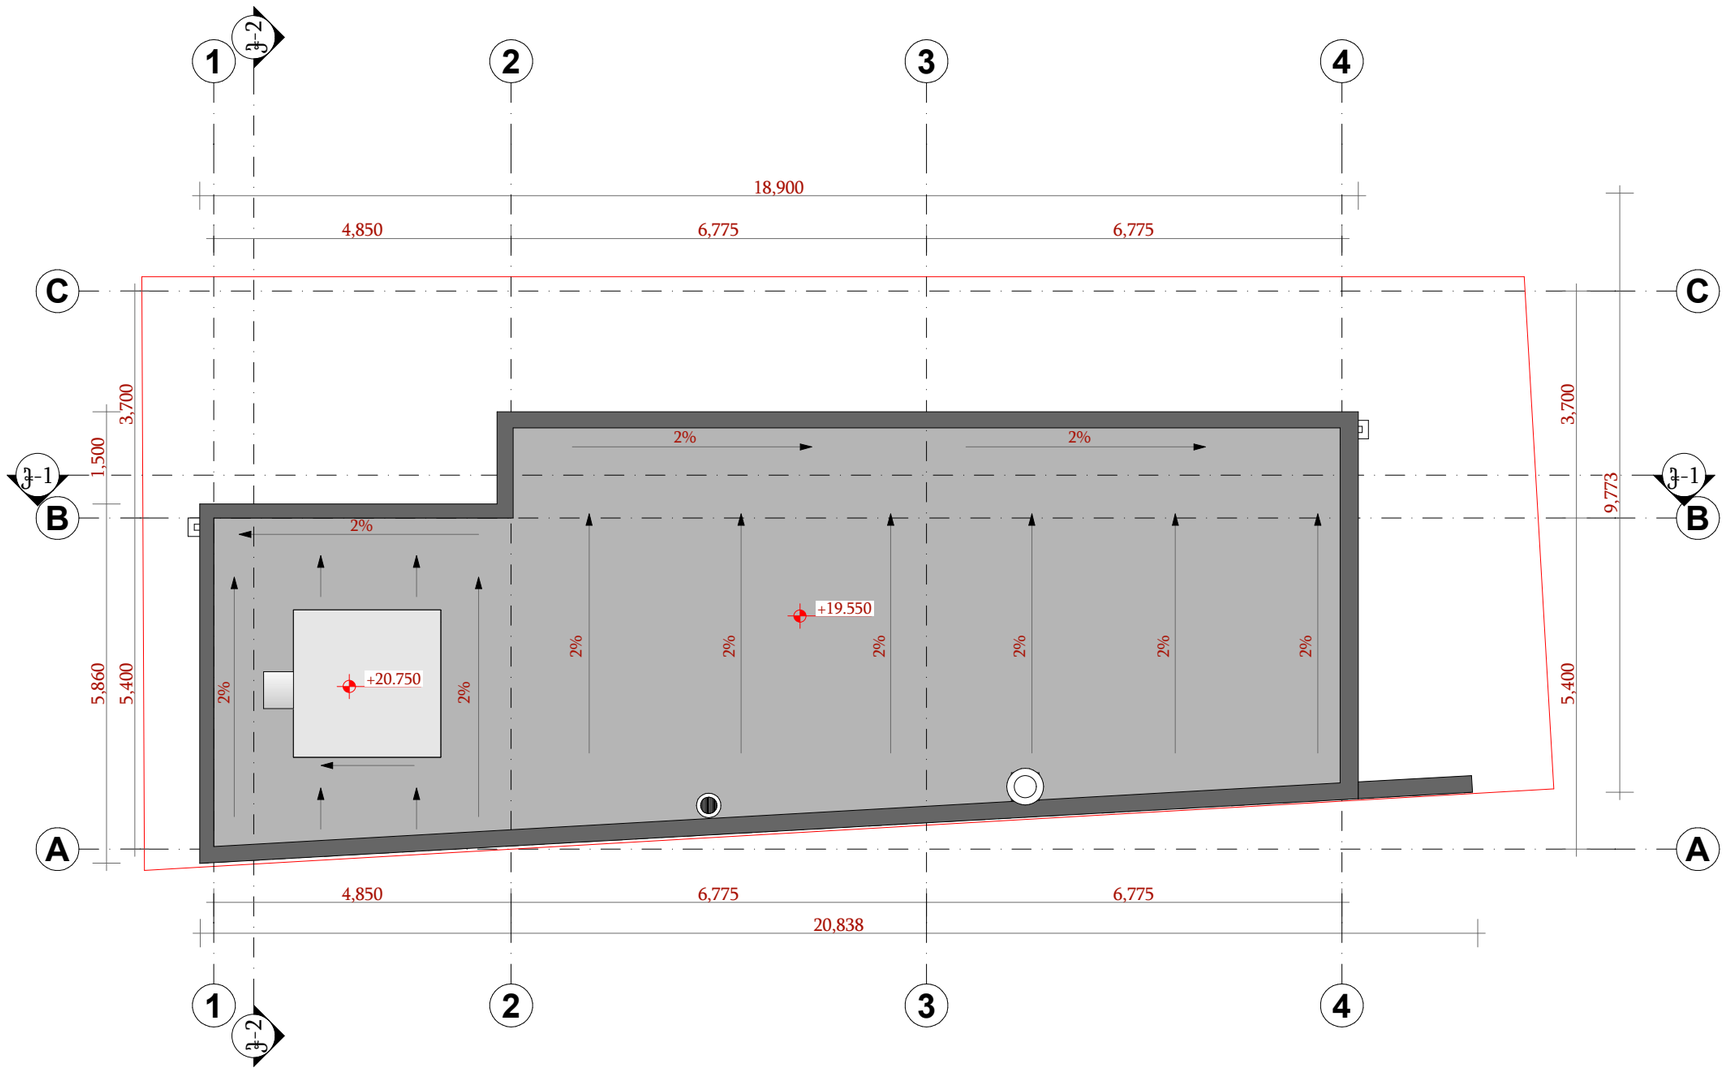

სახურავის გეგმა

მასშტაბი	1:100

ექსპლიკაცია

პირობითი აღნიშვნები

დირექტორი	გ.ჭიჭინაძე
	ო.ნარჩემაშვილი
არქიტექტორი	ი.პიორბაშვილი

ARCHITECTON

საპროექტო ობიექტის მისამართი

ქალაქი თბილისი,
მარიჯანის ქუჩა №8,
ს.კ. : 01.14.03.039.036

დასაპროექტებელი ობიექტი

მრავალფუნქციური კომპლექსი/შენობა

არქიტექტურული ნაწილი

ფორმატი	A - 3