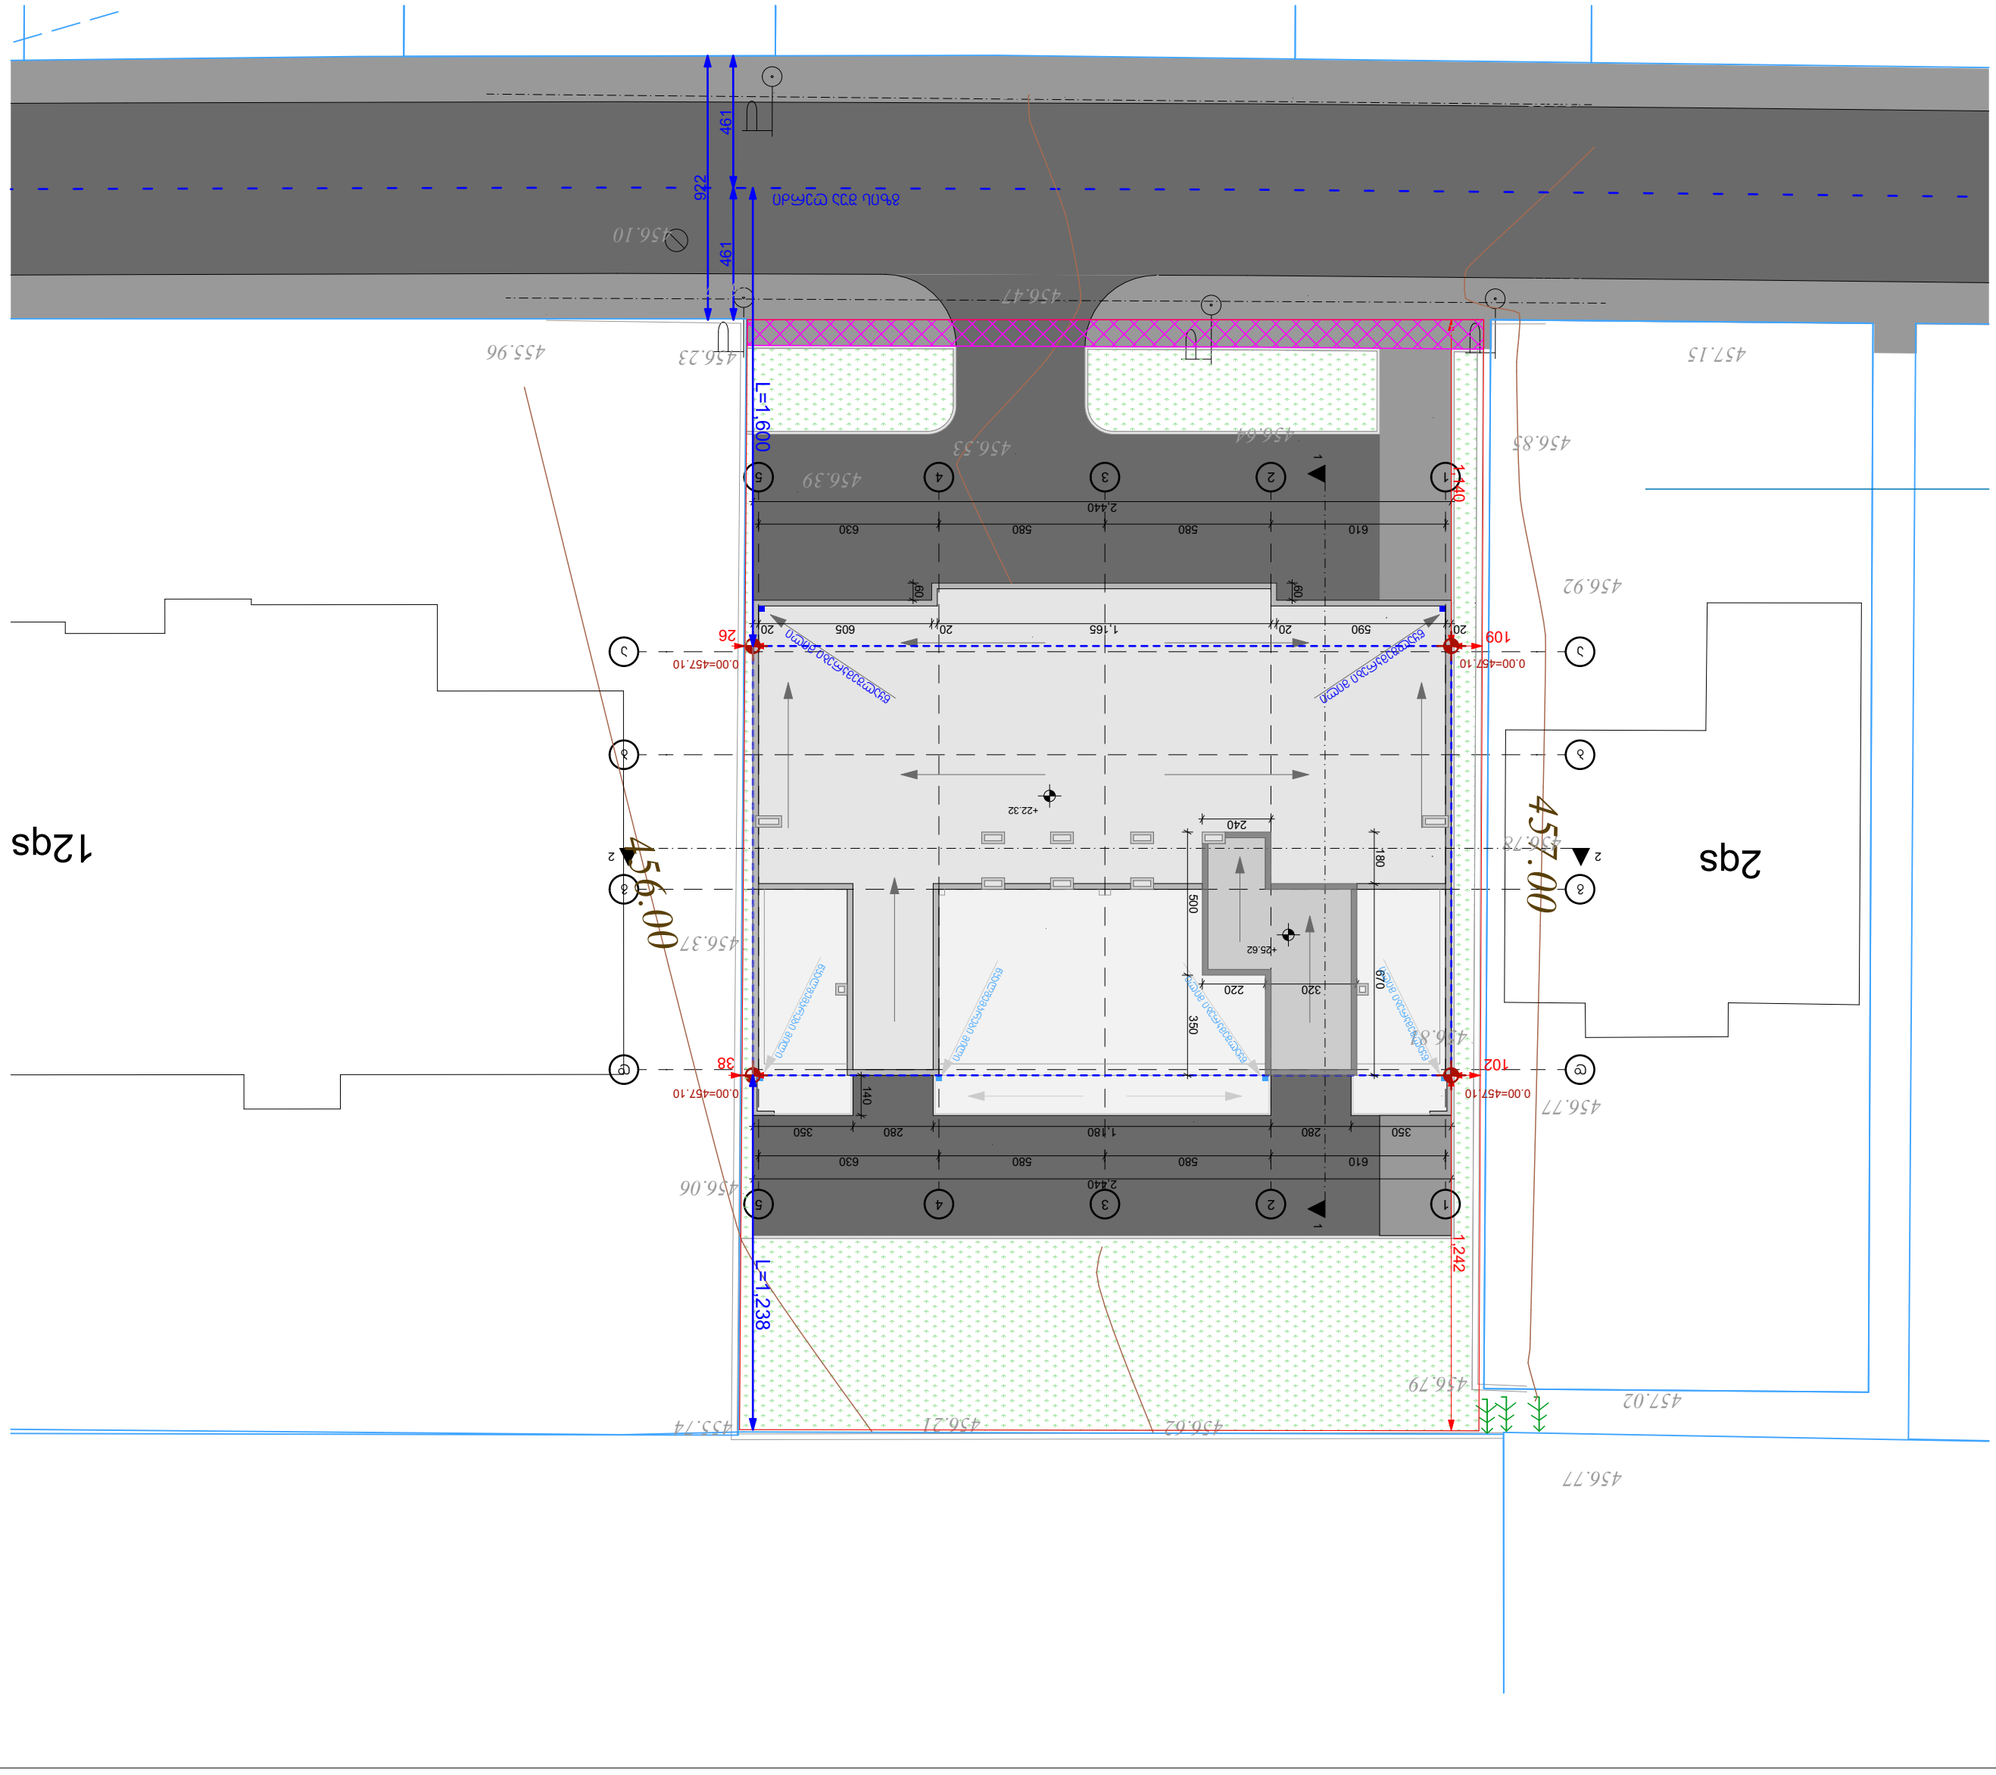

GSPublisherVersion 0.0.100.100

1:200

შ.პ.ს. "არქვეი"

el-fosta: arch.way@outlook.com

s.n.: 420425524

დირექტორი

მთ. არქიტექტორი

უ.ჭანტურია

დ. კაშია

ფორმატი გვერდი

ნახაზის დასახელება

პროექტის სახელწოდება

ობიექტის მისამართი

დამკვეთი

ქ. თბილისი, სოფელი დიღომი, შერმადინის
ქუჩა #29
(s.k: 01.72.14.036.125)

მრავალბინიანი საცხოვრებელი სახლი

A-3

მასშტაბი

ექსპლიკაცია

შენიშვნები და პირობითი აღნიშვნა

თბილისი 2023

შ.პ.ს. ელენია გრუპ

1

1

2

2

4

4

5

5

d d

g g

b b

a a

3

3

2 2

1 1

2,440

610 580 580 630

20 590 20 1,165 20 605 20

350 280 1,180 280 350

610 580 580 630

2,440

240

500 350

320 220

180 670

140

60

60

26

1,140

109

102

1,242

38

922

461 461

0.00=457.10

0.00=457.10 0.00=457.10

0.00=457.10

457.00

456

00.

12qs 2qs

456.23 455.96

456.85 456.64 456.53

456.37

456.78

456.77

456.06

456.62 456.21 455.74
457.02

456.77

456.79

456.81

456.92

456.92

457.05

456.95

457.15

456.73

456.70 456.53

456.47 456.27

456.04

456.02

456.10
გზის შუა ღერძი

წყალშემკრები მილი

წყალშემკრები მილი

წყალშემკრები მილი

წყალშემკრები მილი

წყალშემკრები მილი

წყალშემკრები მილი

456.39

L=1,600 L=1,238

+22.32

+25.62

სიმაღლის სქემა

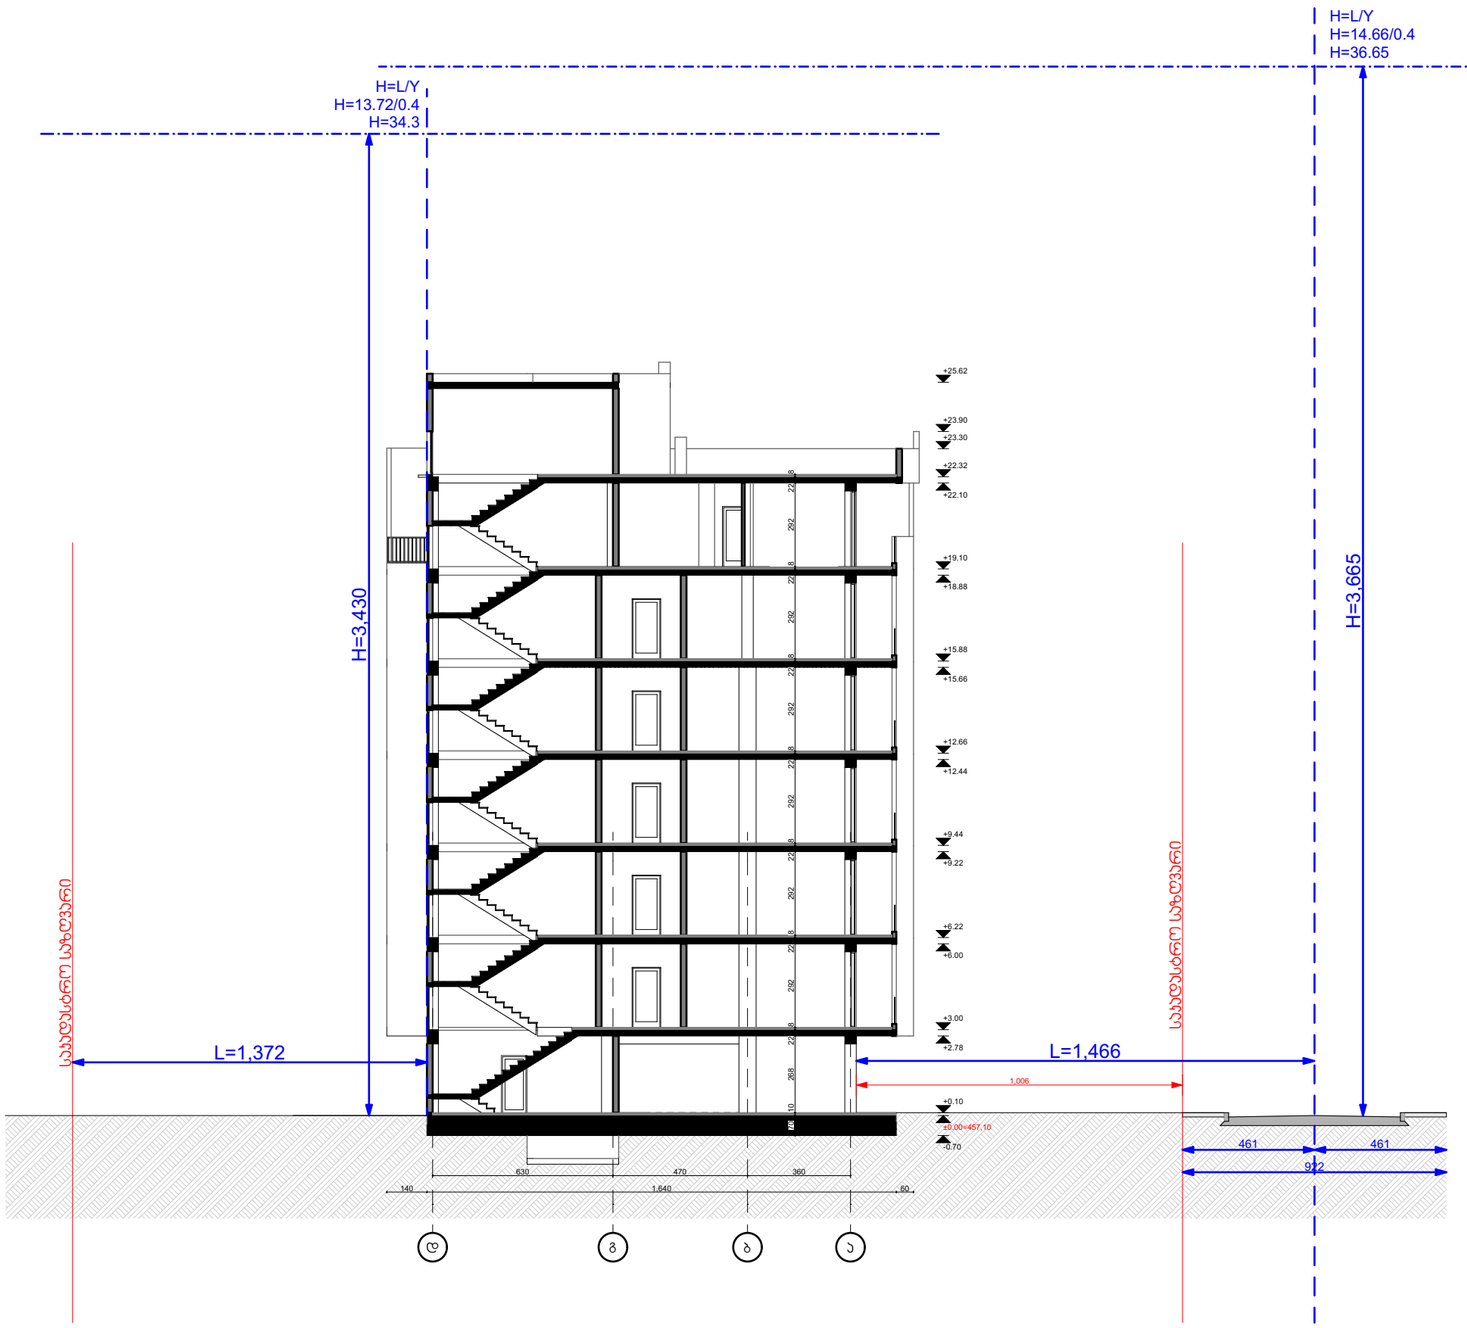

თბილისი 2023

ექსპლიკაცია

შენიშვნები და ჰიდროპიტი აღნიშვნა

პროექტის სახელწოდება

მრავალბინიანი საცხოვრებელი სახლი

ობიექტის მისამართი

ქ. თბილისი, სოფელი დიღომი, შერმადინის ქუჩა №29
(ს.კ: 01.72.14.036.125)

შ.პ.ს. "არქვეი"

ს.ნ.: 420425524
ელ-ფოსტა: arch.way@outlook.com

დირექტორი	უ.ჯანტარია
მთ. არქიტექტორი	დ. ჯაშია
დამკვეთი	შ.პ.ს. ელენია გრუპ

ნახაზის დასახელება

სიმაღლის სქემა

მასშტაბი	ფორმატი	გვერდი
1:200	A-3	