

პირობითი ნიშნები

მიწის ნაკვეთის საზღვარი

ბეტონი

ბლოკი

+0.100 მოპირკეთებული ზედაპირის ნიშნული

+0.000 სტრუქტურული ზედაპირის ნიშნული

TSOMAIA ARCHITECTS

დამკვეთი	შ.პ.ს. "ჯგშ ჯგუფი"
მისამართი	შალვა შველიძის ქ 20
პროექტის სახელი	
მრავალბინიანი საცხოვრებელი სახლი	

მასშტაბი	ნახაზის დასახელება	
1:220	ფასადები ფასადი 1-10 ღერძებში	
სტადია	ფურცლის №	ფურცლები
მ.პ.	A.02.2.1	191

შემსრულებელი	შ.პ.ს. "ჰელიქსი" 404855992	
თანამდებობა	გვარი	ხელმოწერა
დირექტორი	ვ. ცომაია	
მთ.არქიტექტორი	ვ. ცომაია	



დეკორატიული ლესვა R.G.B-249.246.241

მეტალოპლასტმასის კარ-ფენჯარა

დეკორატიული ლესვა R.G.B-234.175.143

რკინის მოაჯირი

პირობითი ნიშნები

მიწის ნაკვეთის საზღვარი

ბეტონი

ბლოკი

+0.100 მოპირკეთებული ზედაპირის ნიშნული

+0.000 სტრუქტურული ზედაპირის ნიშნული

TSOMAIA ARCHITECTS

დამკვეთი	შ.პ.ს. "ჯგფ ჯგუფი"
მისამართი	შალვა შველიძის ქ 20
პროექტის სახელი	მრავალბინიანი საცხოვრებელი სახლი

მასშტაბი	ნახაზის დასახელება	
1:220	ფასადები ფასადი 10-1 ღერძებში	
სტადია	ფურცლის №	ფურცლები
მ.პ.	A.02.2.2	191

შემსრულებელი	შ.პ.ს. "ჰელიქსი" 404855992	
თანამდებობა	გვარი	ხელმოწერა
დირექტორი	ვ. ცომაია	
მთ.არქიტექტორი	ვ. ცომაია	

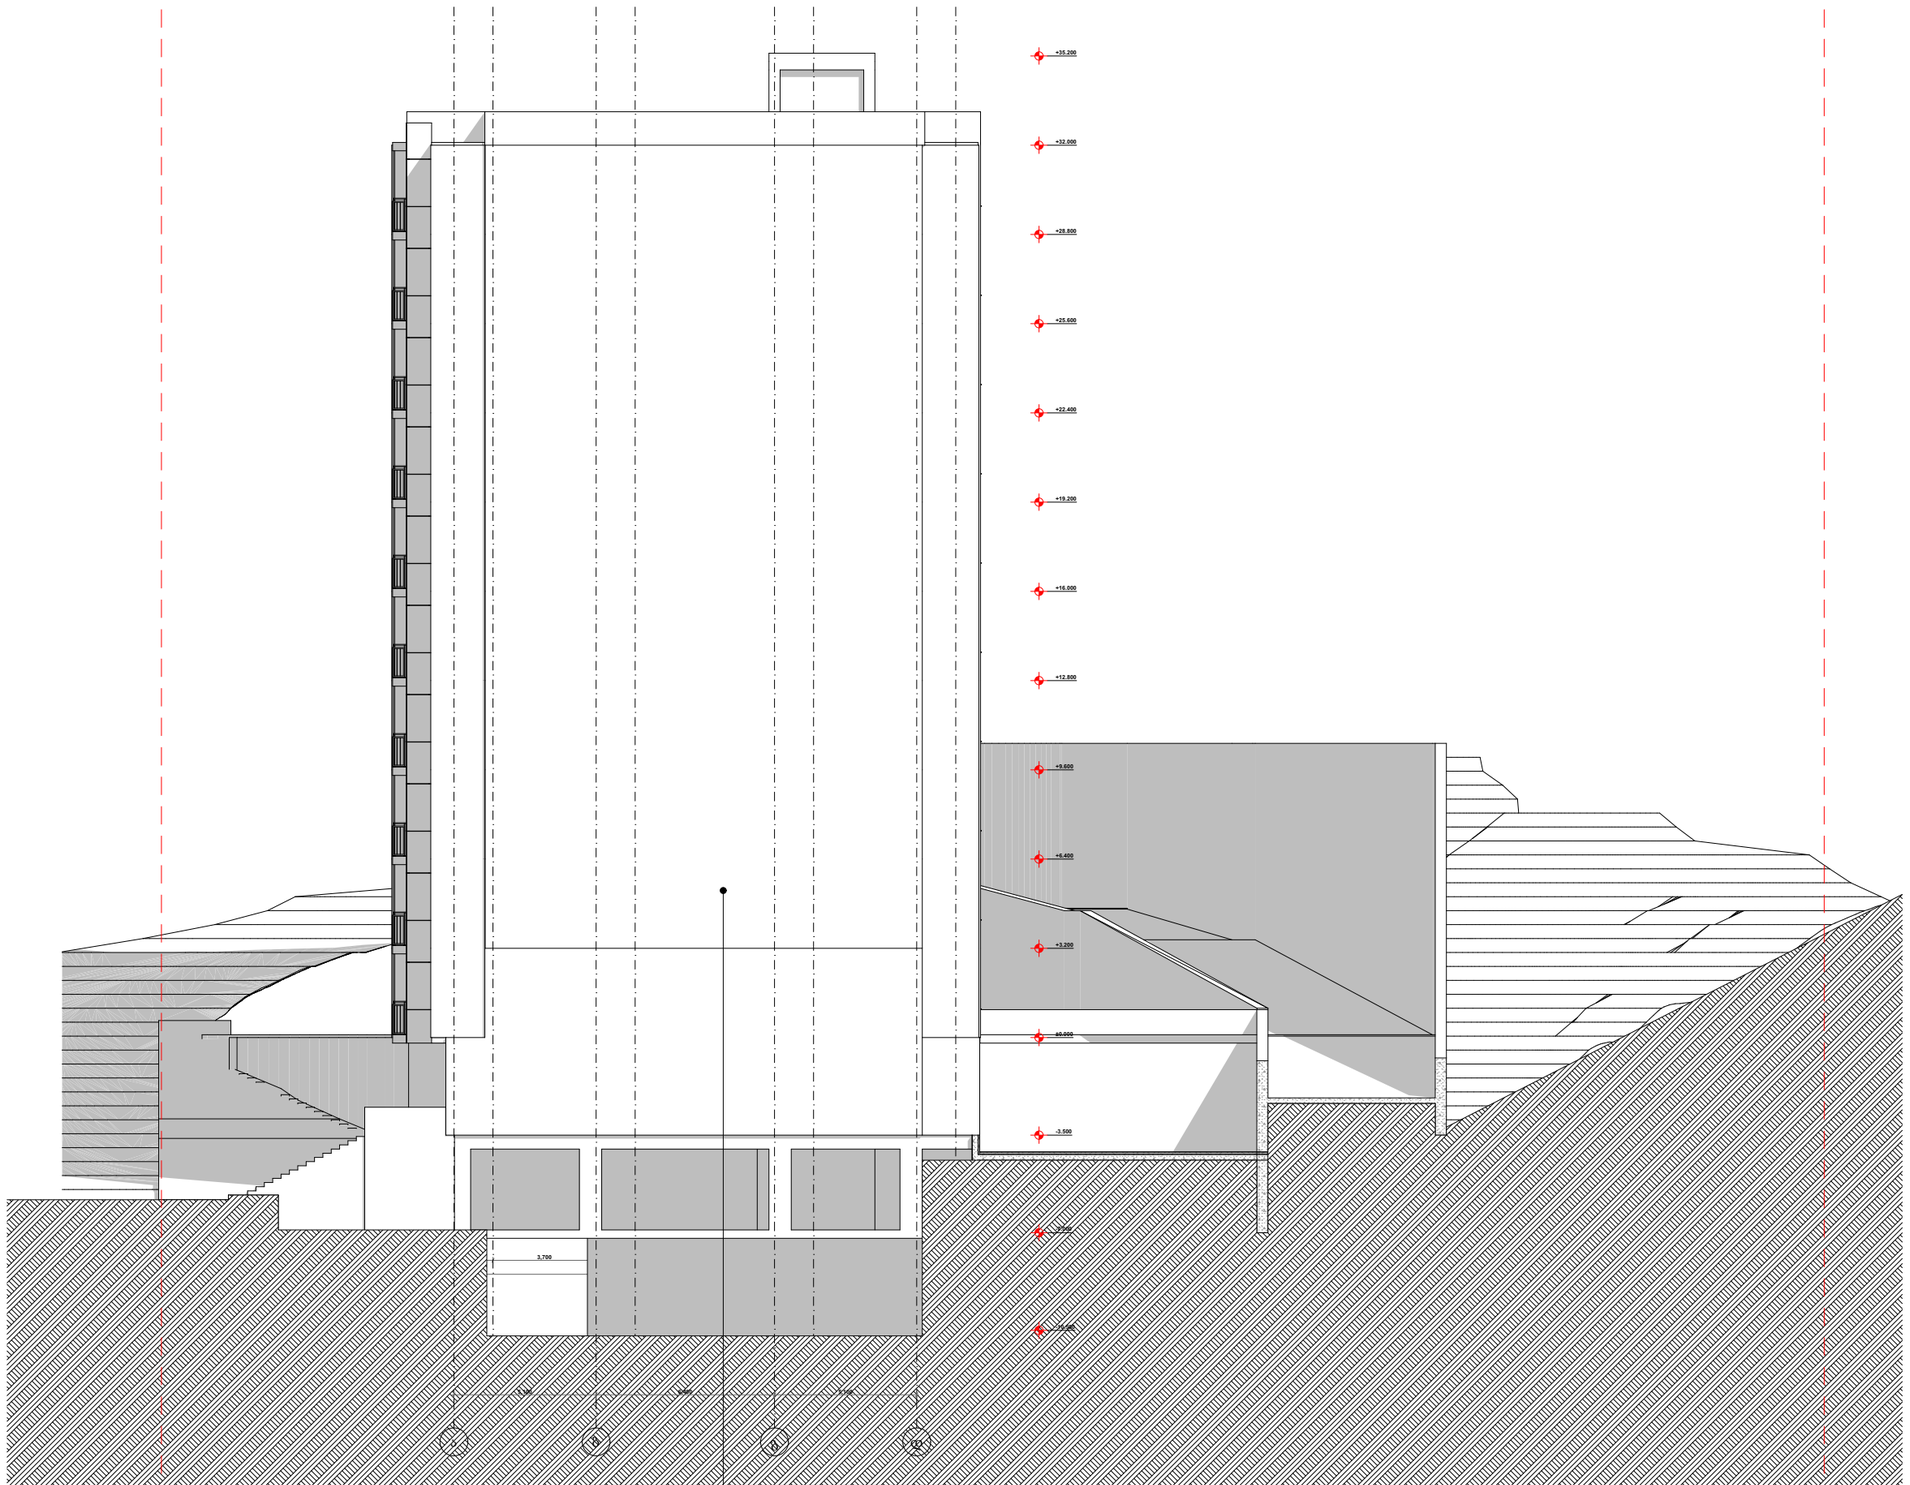

დეკორატიული ღესვა R.G.B-249.246.241

პირობითი ნიშნები

მიწის ნაკვეთის საზღვარი

ბეტონი

ბლოკი

+0.100 მოპირკეთებული ზედაპირის ნიშნული

+0.000 სტრუქტურული ზედაპირის ნიშნული

TSOMAIA ARCHITECTS

დამკვეთი	შ.პ.ს. "ჯვმ ჯგუფი"
მისამართი	შალვა შველიძის ქ 20
პროექტის სახელი	მრავალბინიანი საცხოვრებელი სახლი

მასშტაბი	ნახაზის დასახელება	
1:220	ფასადები ფასადი ა-დ ღერძებში	
სტადია	ფურცლის №	ფურცლები
მ.პ.	A.02.2.3	191

შემსრულებელი	შ.პ.ს. "ჰელიქსი" 404855992	
თანამდებობა	გვარი	ხელმოწერა
დირექტორი	ვ. ცომაია	
მთ.არქიტექტორი	ვ. ცომაია	

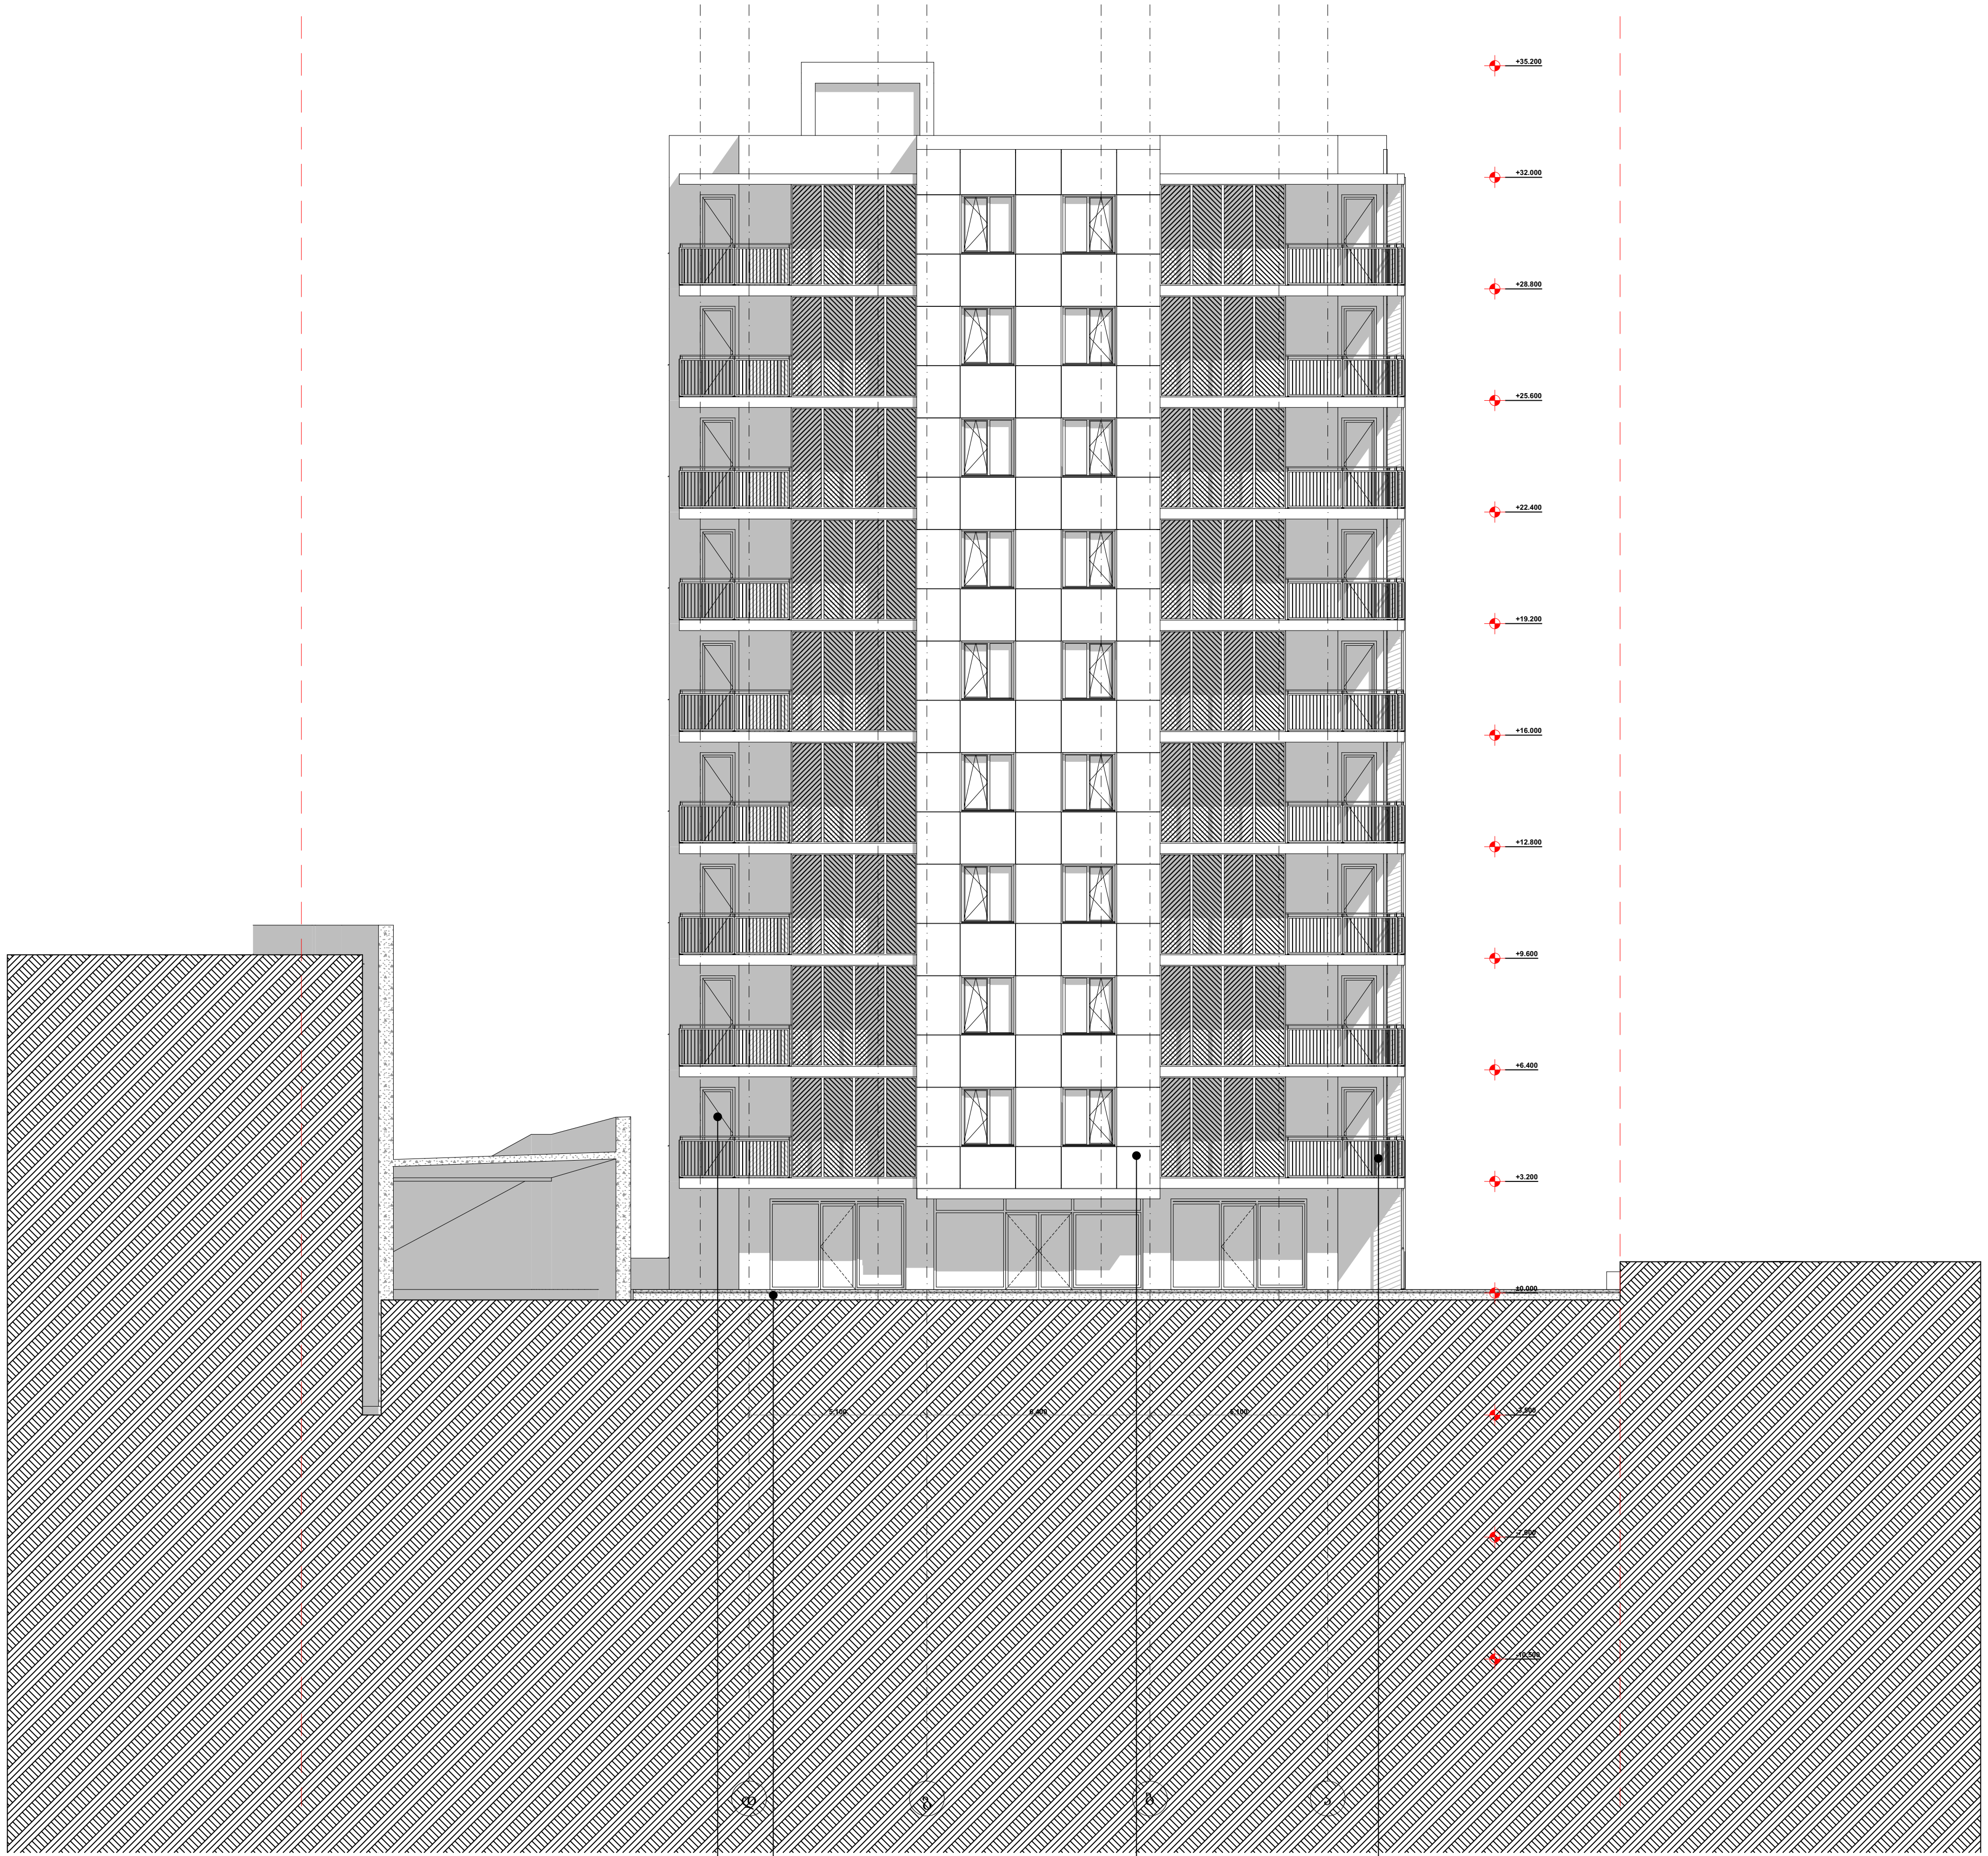

მეტალოპლასტმასის კარ-ფანჯარა

დეკორატიული ლესვა R.G.B-249.246.241

ხის ფაქტურის HPL

რკინის მოაჯირი

პირობითი ნიშნები

მიწის ნაკვეთის საზღვარი

ბეტონი

ბლოკი

+0.100 მოპირკეთებული ზედაპირის ნიშნული

+0.000 სტრუქტურული ზედაპირის ნიშნული

TSOMAIA ARCHITECTS

დამკვეთი	შ.პ.ს. "აკზ ჯგუფი"
მისამართი	შალვა შველიძის ქ 20
პროექტის სახელი	
მრავალბინიანი საცხოვრებელი სახლი	

მასშტაბი	ნახაზის დასახელება	
1:220	ფასადები ფასადი დ-ა ღერძებში	
სტადია	ფურცლის №	ფურცლები
მ.პ.	**A.02.2.4**	**191**

შემსრულებელი	შ.პ.ს. "ჰელიქსი" 404855992	
თანამდებობა	გვარი	ხელმოწერა
დირექტორი	ვ. ცომაია	
მთ.არქიტექტორი	ვ. ცომაია	

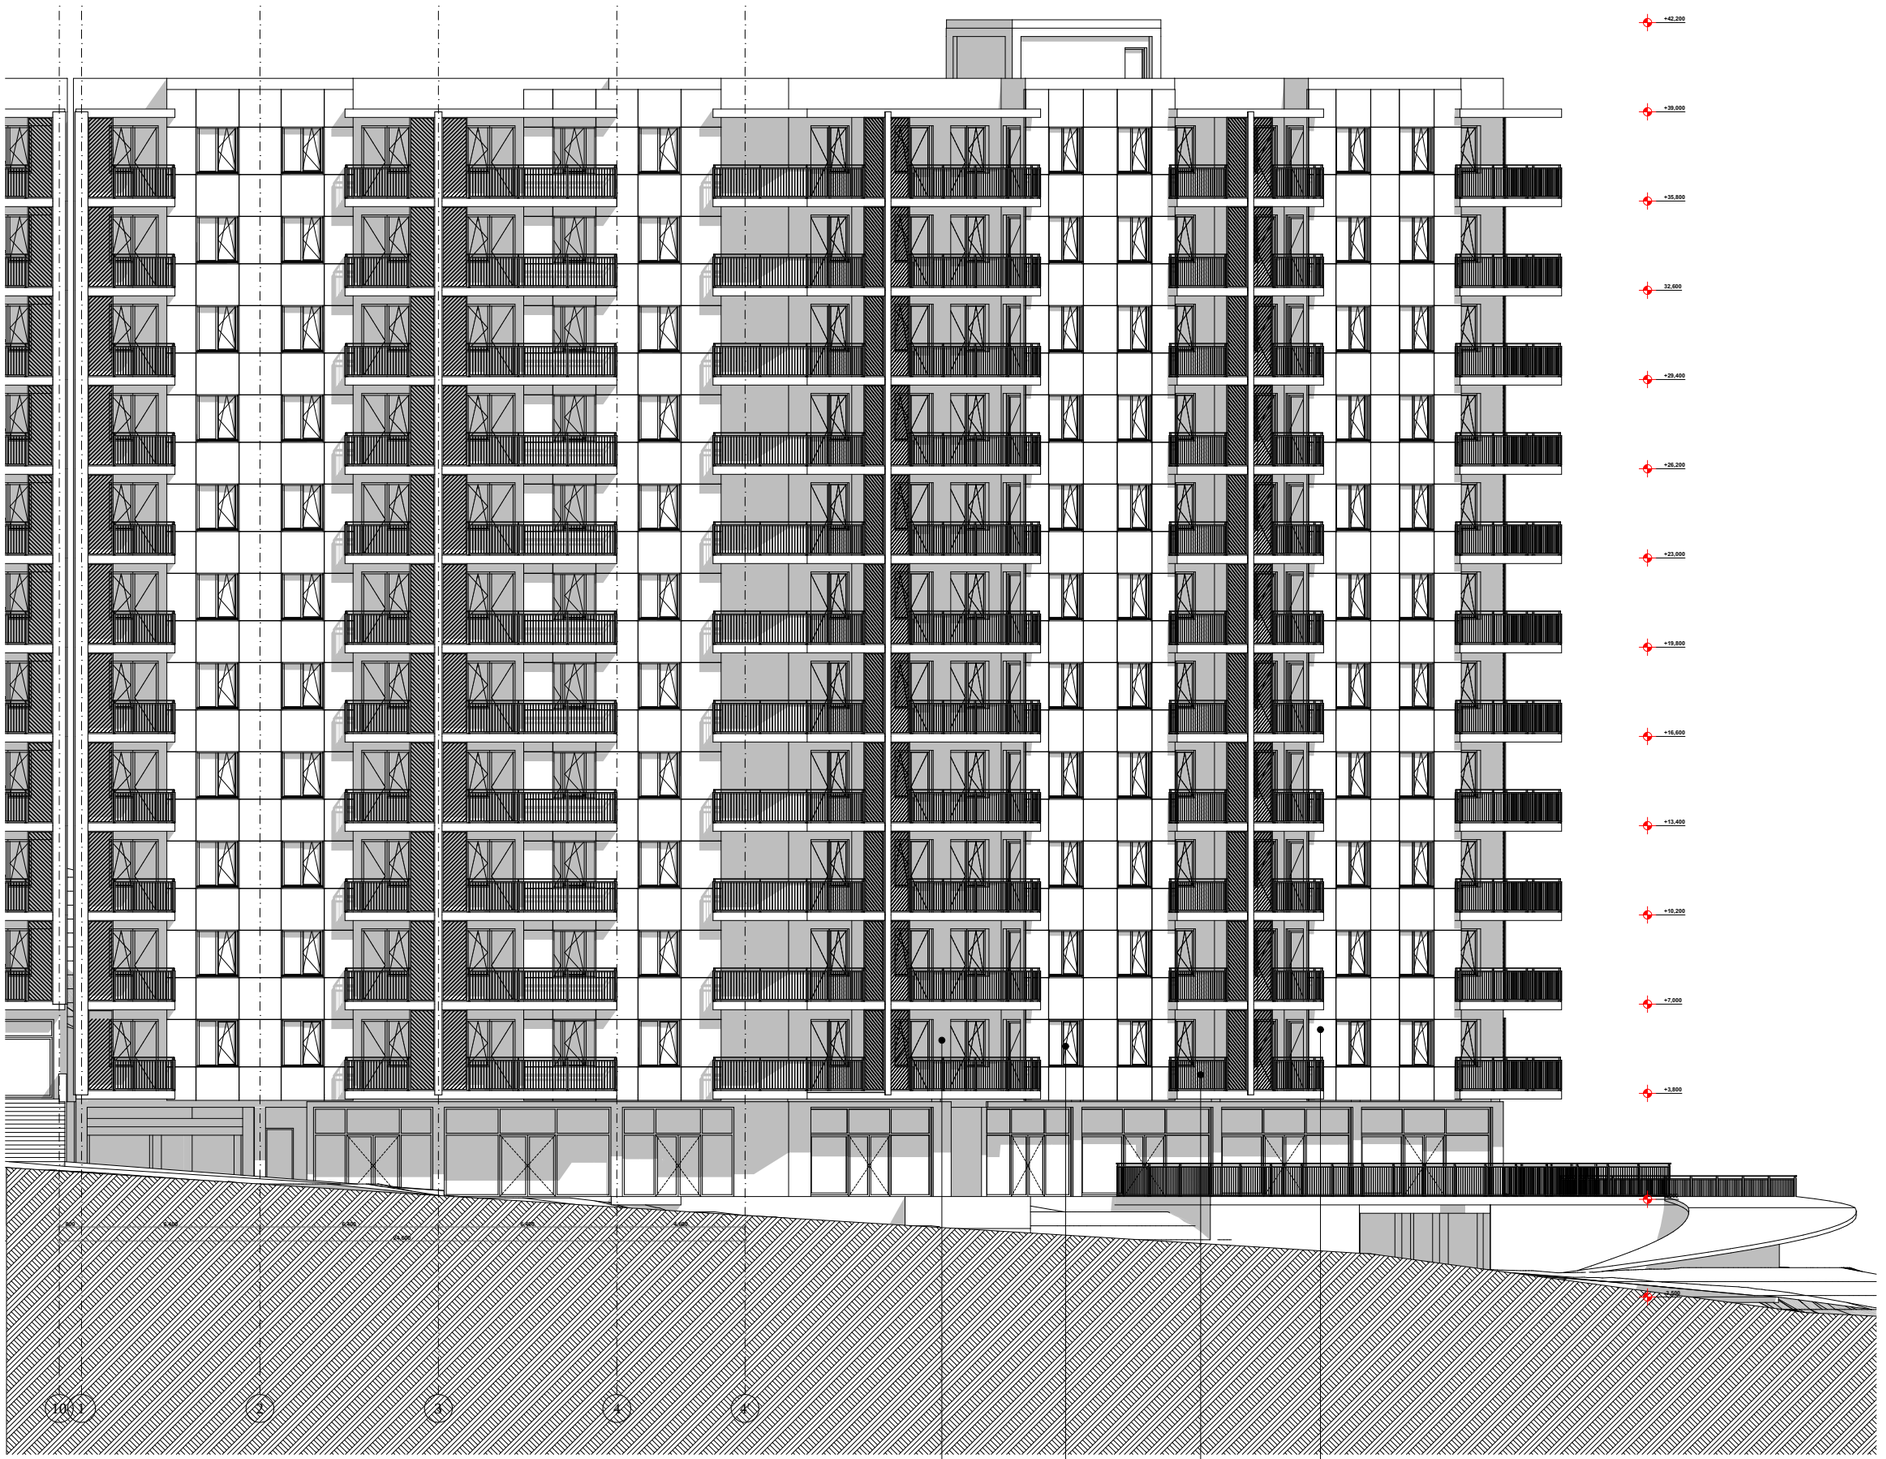

დეკორატიული ლესვა R.G.B-249.246.241

მეტალოპლასტმასის კარ-ფენჯარა

ხის ფაქტურის HPL პანელი

რკინის მოაჯირი

პირობითი ნიშნები

მიწის ნაკვეთის საზღვარი

ბეტონი

ბლოკი

+0.100 მოპირკეთებული ზედაპირის ნიშნული

+0.000 სტრუქტურული ზედაპირის ნიშნული

TSOMAIA ARCHITECTS

დამკვეთი	შ.პ.ს. "ყვგ ჯგუფი"
მისამართი	შალვა შველიძის ქ 20
პროექტის სახელი	მრავალბინიანი საცხოვრებელი სახლი

მასშტაბი	ნახაზის დასახელება	
1:220	ფასადები ფასადი 1-10 ღერძებში	
სტადია	ფურცლის №	ფურცლები
მ.პ.	**A.03.2.1**	**191**

შემსრულებელი	შ.პ.ს. "ჰელიქსი" 404855992	
თანამდებობა	გვარი	ხელმოწერა
დირექტორი	ვ. ცომაია	
მთ.არქიტექტორი	ვ. ცომაია	

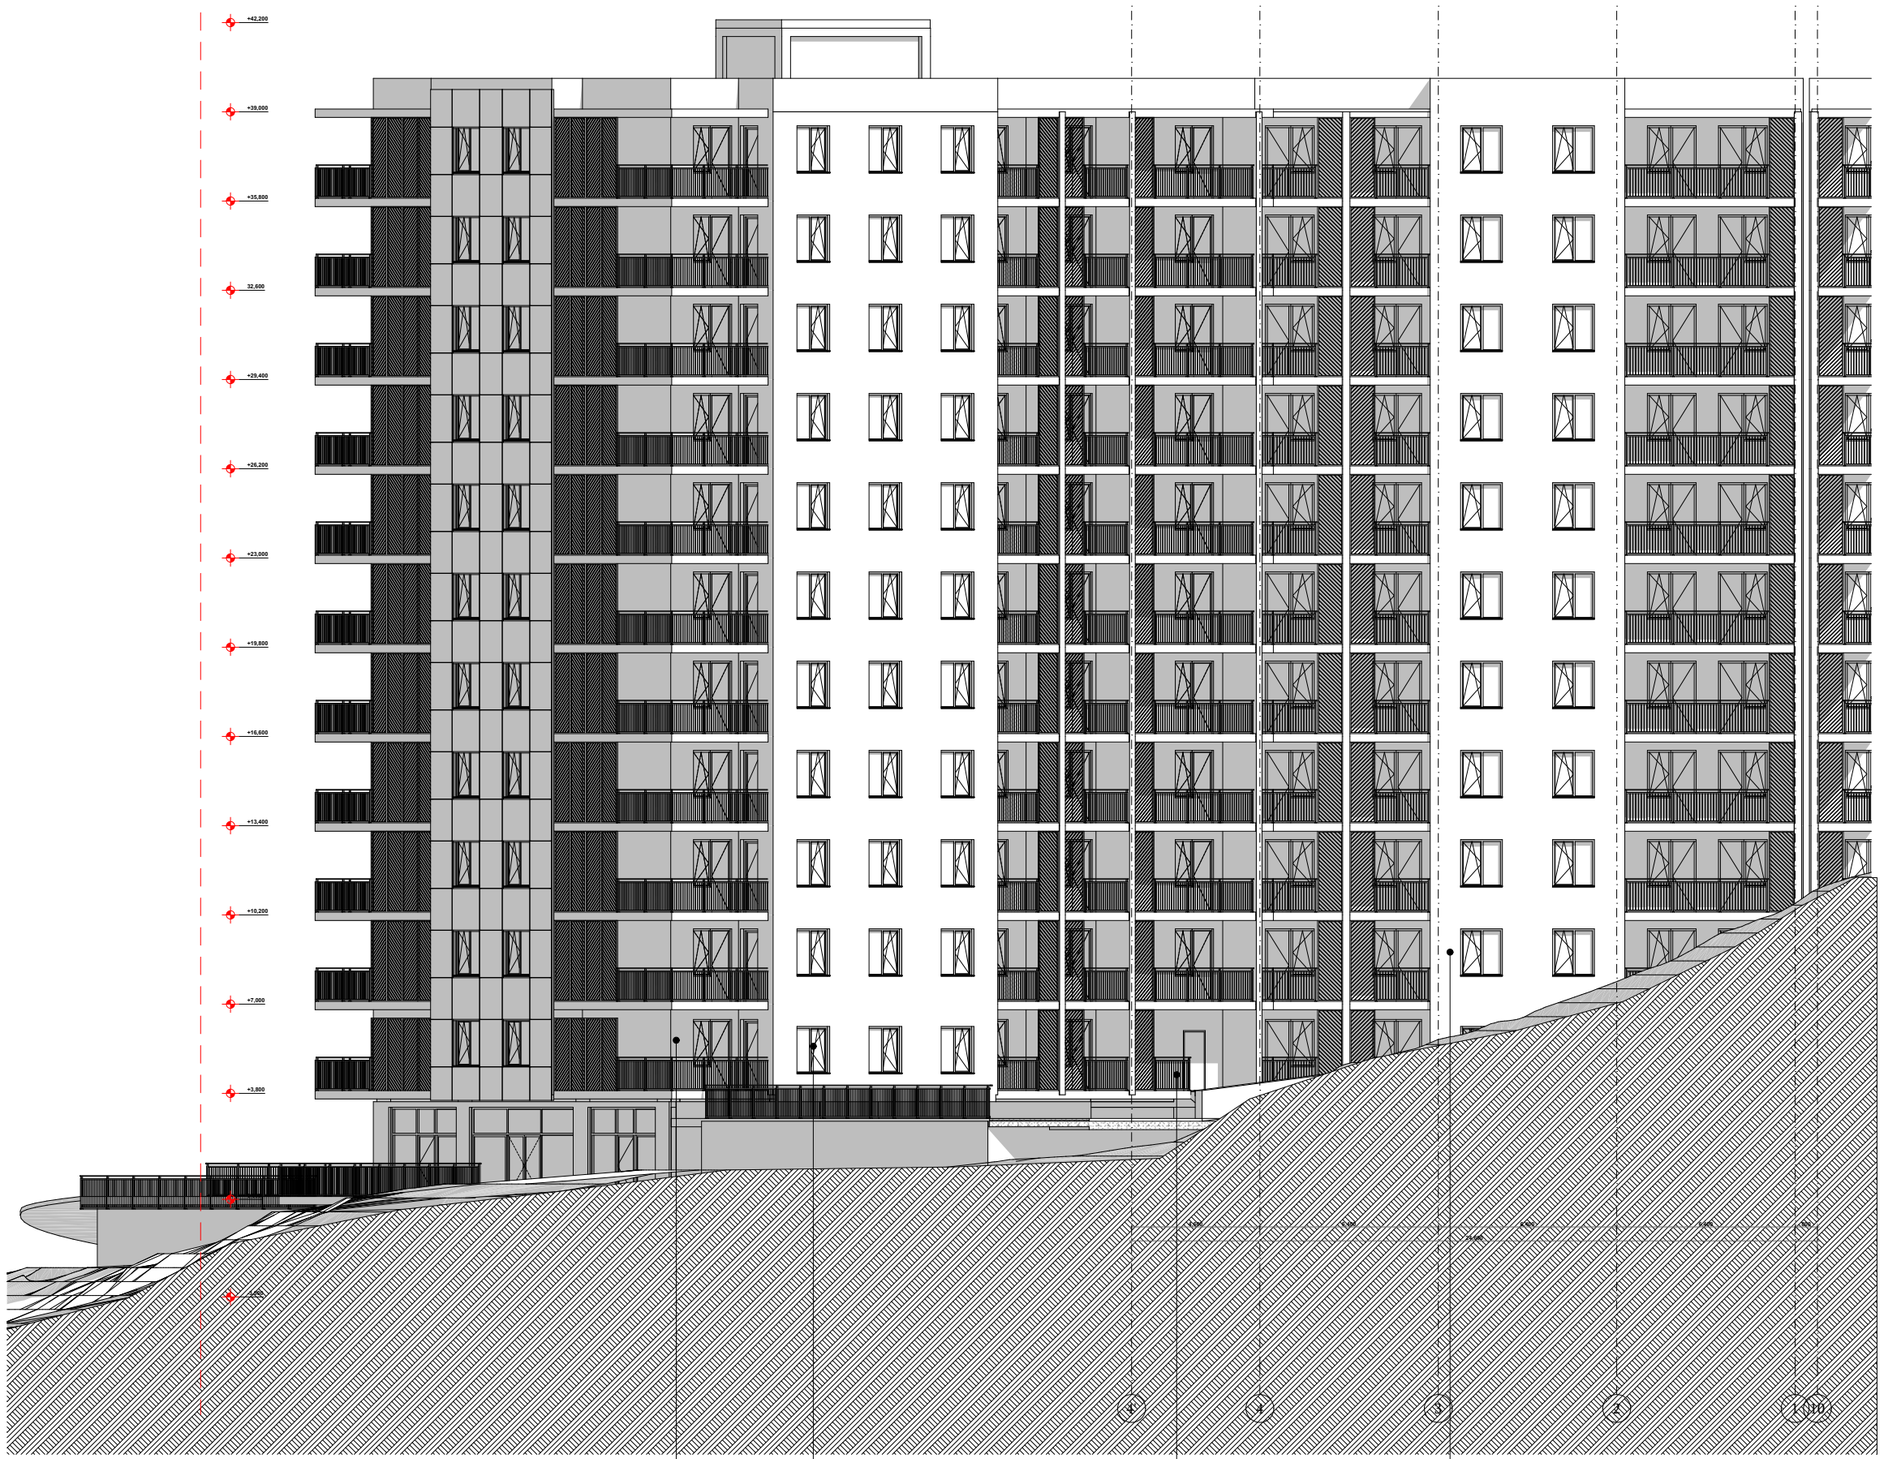

დეკორატიული ლესვა R.G.B-249.246.241

მეტალოპლასტმასის კარ-ფენჯარა

რკინის მოაჯირი

დეკორატიული ლესვა R.G.B-234.175.143

პირობითი ნიშნები

მიწის ნაკვეთის საზღვარი

ბეტონი

ბლოკი

+0.100 მოპირკეთებული ზედაპირის ნიშნული

+0.000 სტრუქტურული ზედაპირის ნიშნული

TSOMAIA ARCHITECTS

დამკვეთი	შ.პ.ს. "ჯგფ ჯგუფი"
მისამართი	შალვა შველიძის ქ 20
პროექტის სახელი	მრავალბინიანი საცხოვრებელი სახლი

მასშტაბი	ნახაზის დასახელება	
1:220	ფასადები ფასადი 10-1 ღერძებში	
სტადია	ფურცლის №	ფურცლები
მ.პ.	A.03.2.2	191

შემსრულებელი	შ.პ.ს. "ჰელიქსი" 404855992	
თანამდებობა	გვარი	ხელმოწერა
დირექტორი	ვ. ცომაია	
მთ.არქიტექტორი	ვ. ცომაია	



მეტალოპლასტმასის კარ-ფენჯარა

დეკორატიული ლესვა R.G.B-249.246.241

ხის ფაქტურის HPL პანელი

რკინის მოაჯირი

დეკორატიული ლესვა R.G.B-234.175.143

პირობითი ნიშნები

მიწის ნაკვეთის საზღვარი

ბეტონი

ბლოკი

+0.100 მოპირკეთებული ზედაპირის ნიშნული

+0.000 სტრუქტურული ზედაპირის ნიშნული

TSOMAIA ARCHITECTS

დამკვეთი	შ.პ.ს. "აკზ ჯგუფი"
მისამართი	შალვა შველიძის ქ 20
პროექტის სახელი	
მრავალბინიანი საცხოვრებელი სახლი	

მასშტაბი	ნახაზის დასახელება	
1:220	ფასადები ფასადი ა-დ ღერძებში	
სტადია	ფურცლის №	ფურცლები
მ.პ.	**A.03.2.3**	**191**

შემსრულებელი	შ.პ.ს. "ჰელიქსი" 404855992	
თანამდებობა	გვარი	ხელმოწერა
დირექტორი	ვ. ცომაია	
მთ.არქიტექტორი	ვ. ცომაია	

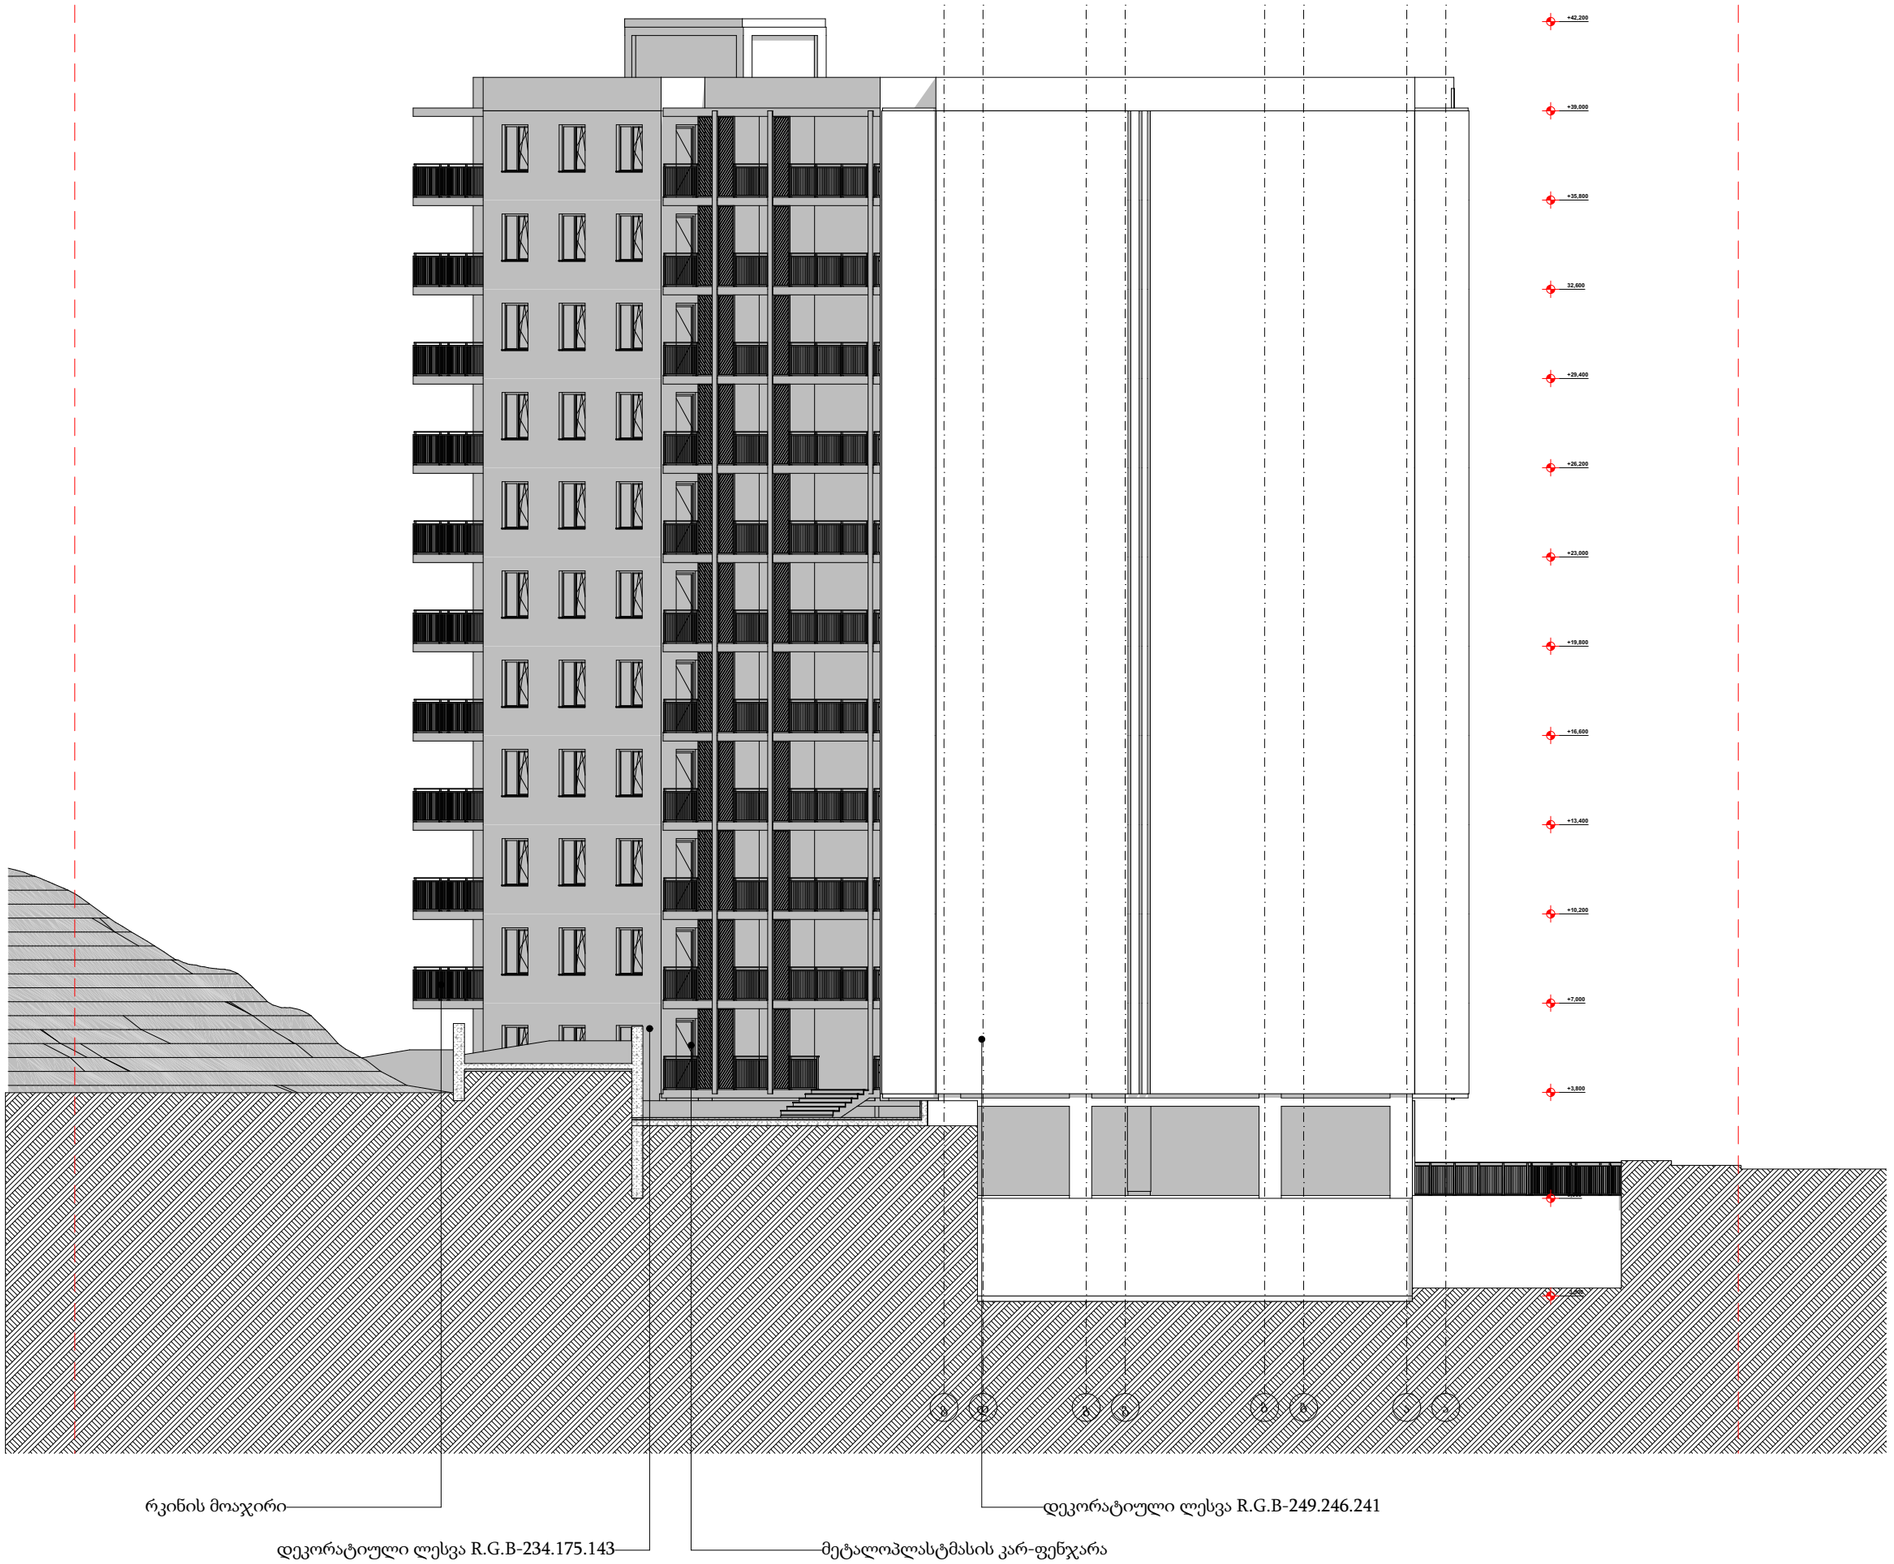

პირობითი ნიშნები

მიწის ნაკვეთის საზღვარი

ბეტონი

ბლოკი

+0.100 მოპირკეთებული ზედაპირის ნიშნული

+0.000 სტრუქტურული ზედაპირის ნიშნული

TSOMAIA ARCHITECTS

დამკვეთი	შ.პ.ს. "ჯგფ ჯგუფი"
მისამართი	შალვა შველიძის ქ 20
პროექტის სახელი	
მრავალბინიანი საცხოვრებელი სახლი	

მასშტაბი	ნახაზის დასახელება	
1:220	ფასადები ფასადი დ-ა ღერძებში	
სტადია	ფურცლის №	ფურცლები
მ.პ.	A.03.2.4	191

შემსრულებელი	შ.პ.ს. "ჰელიძსი" 404855992	
თანამდებობა	გვარი	ხელმოწერა
დირექტორი	ვ. ცომაია	
მთ.არქიტექტორი	ვ. ცომაია	