# ბენგებმა
# 1:1000

## ი.მ. ლაშა ჯამბაზიშვილი

ნიკო კეცხოველი №58-ის მიმდებარედ (ს/კ: 01.11.12.005.560)
ნი (ს/კ 405653859) 16073 კვ.მ არასასოფლო-სამეურნეო
აკვეთის და მისი მიმდებარე ტერიტორიის ტოპოგრაფიული

ბენგმა


4627100.00
4627050.00
4627000.00
4626950.00
4626900.00
4626850.00
4626800.00
4626750.00
485.999
485.843
485.686
485.195
483.49
482.205
482.280
482.261
481.871
482.090
482.536
480.611
480.573
480.648
480.609
483.521
482.930
482.008
484.355
483.849
485.369
485.867
485.507
482.879
483.468
484.998
484.536
485.000
485.080
481.000
481.506
481.507
481.001
484.003
487.831
485.022
487.996
490.003
490.428
494.001
490.185
494.999
495.010
495.500
491.724
496.000
498.995
497.000
493.298
493.999
500.124
492.000
500.504
500.076
494.164
494.709
500.500
500.374
494.933
494.192
495.713
497.502
497.971
499.998
500.501
500.493
499.999
497.210
495.355
501.999
499.757
497.114
499.389
497.333
503.000
503.500
502.272
502.994
497.252
504.998
503.731
504.500
501.500
499.018
493.938
495.507
484.159
484.504
485.000
486.884
488.500
492.499
489.259
489.701
486.508
486.642
484.780
484.729
485.794
486.271
486.772
487.001
487.251
486.089
483.998
483.227
483.000
490.228
490.180
490.800
493.273
490.229
490.233
490.359
488.272
488.508
488.779
488.913
488.639
488.684
488.676
488.502
488.994
488.162
488.334
488.472
488.826
487.501
486.167
488.001
489.083
489.500
181.502
35.579
9.15
2.5
3.00
-3.00
ბულვარი
ბულვარი
ნიკო კეცხოველის ქუჩა
ნიკო კეცხოველის ქუჩა
ქალაქ თბილისის მერიის საკუთრების ნაკვეთი

# ი.მ. ლაშა ჯამბაზიშვილი

ელისი, ქუჩა ნიკო კეცხოველი №58-ის მიმდებარედ (ს/კ: 01.11.12.005.560)
ნიუ გლდანი (ს/კ 405653859) I6073 კვ.მ არასასოფლო-სამეურნეო
ის მიწის ნაკვეთის და მისი მიმდებარე ტერიტორიის ტოპოგრაფიული

გეგმა

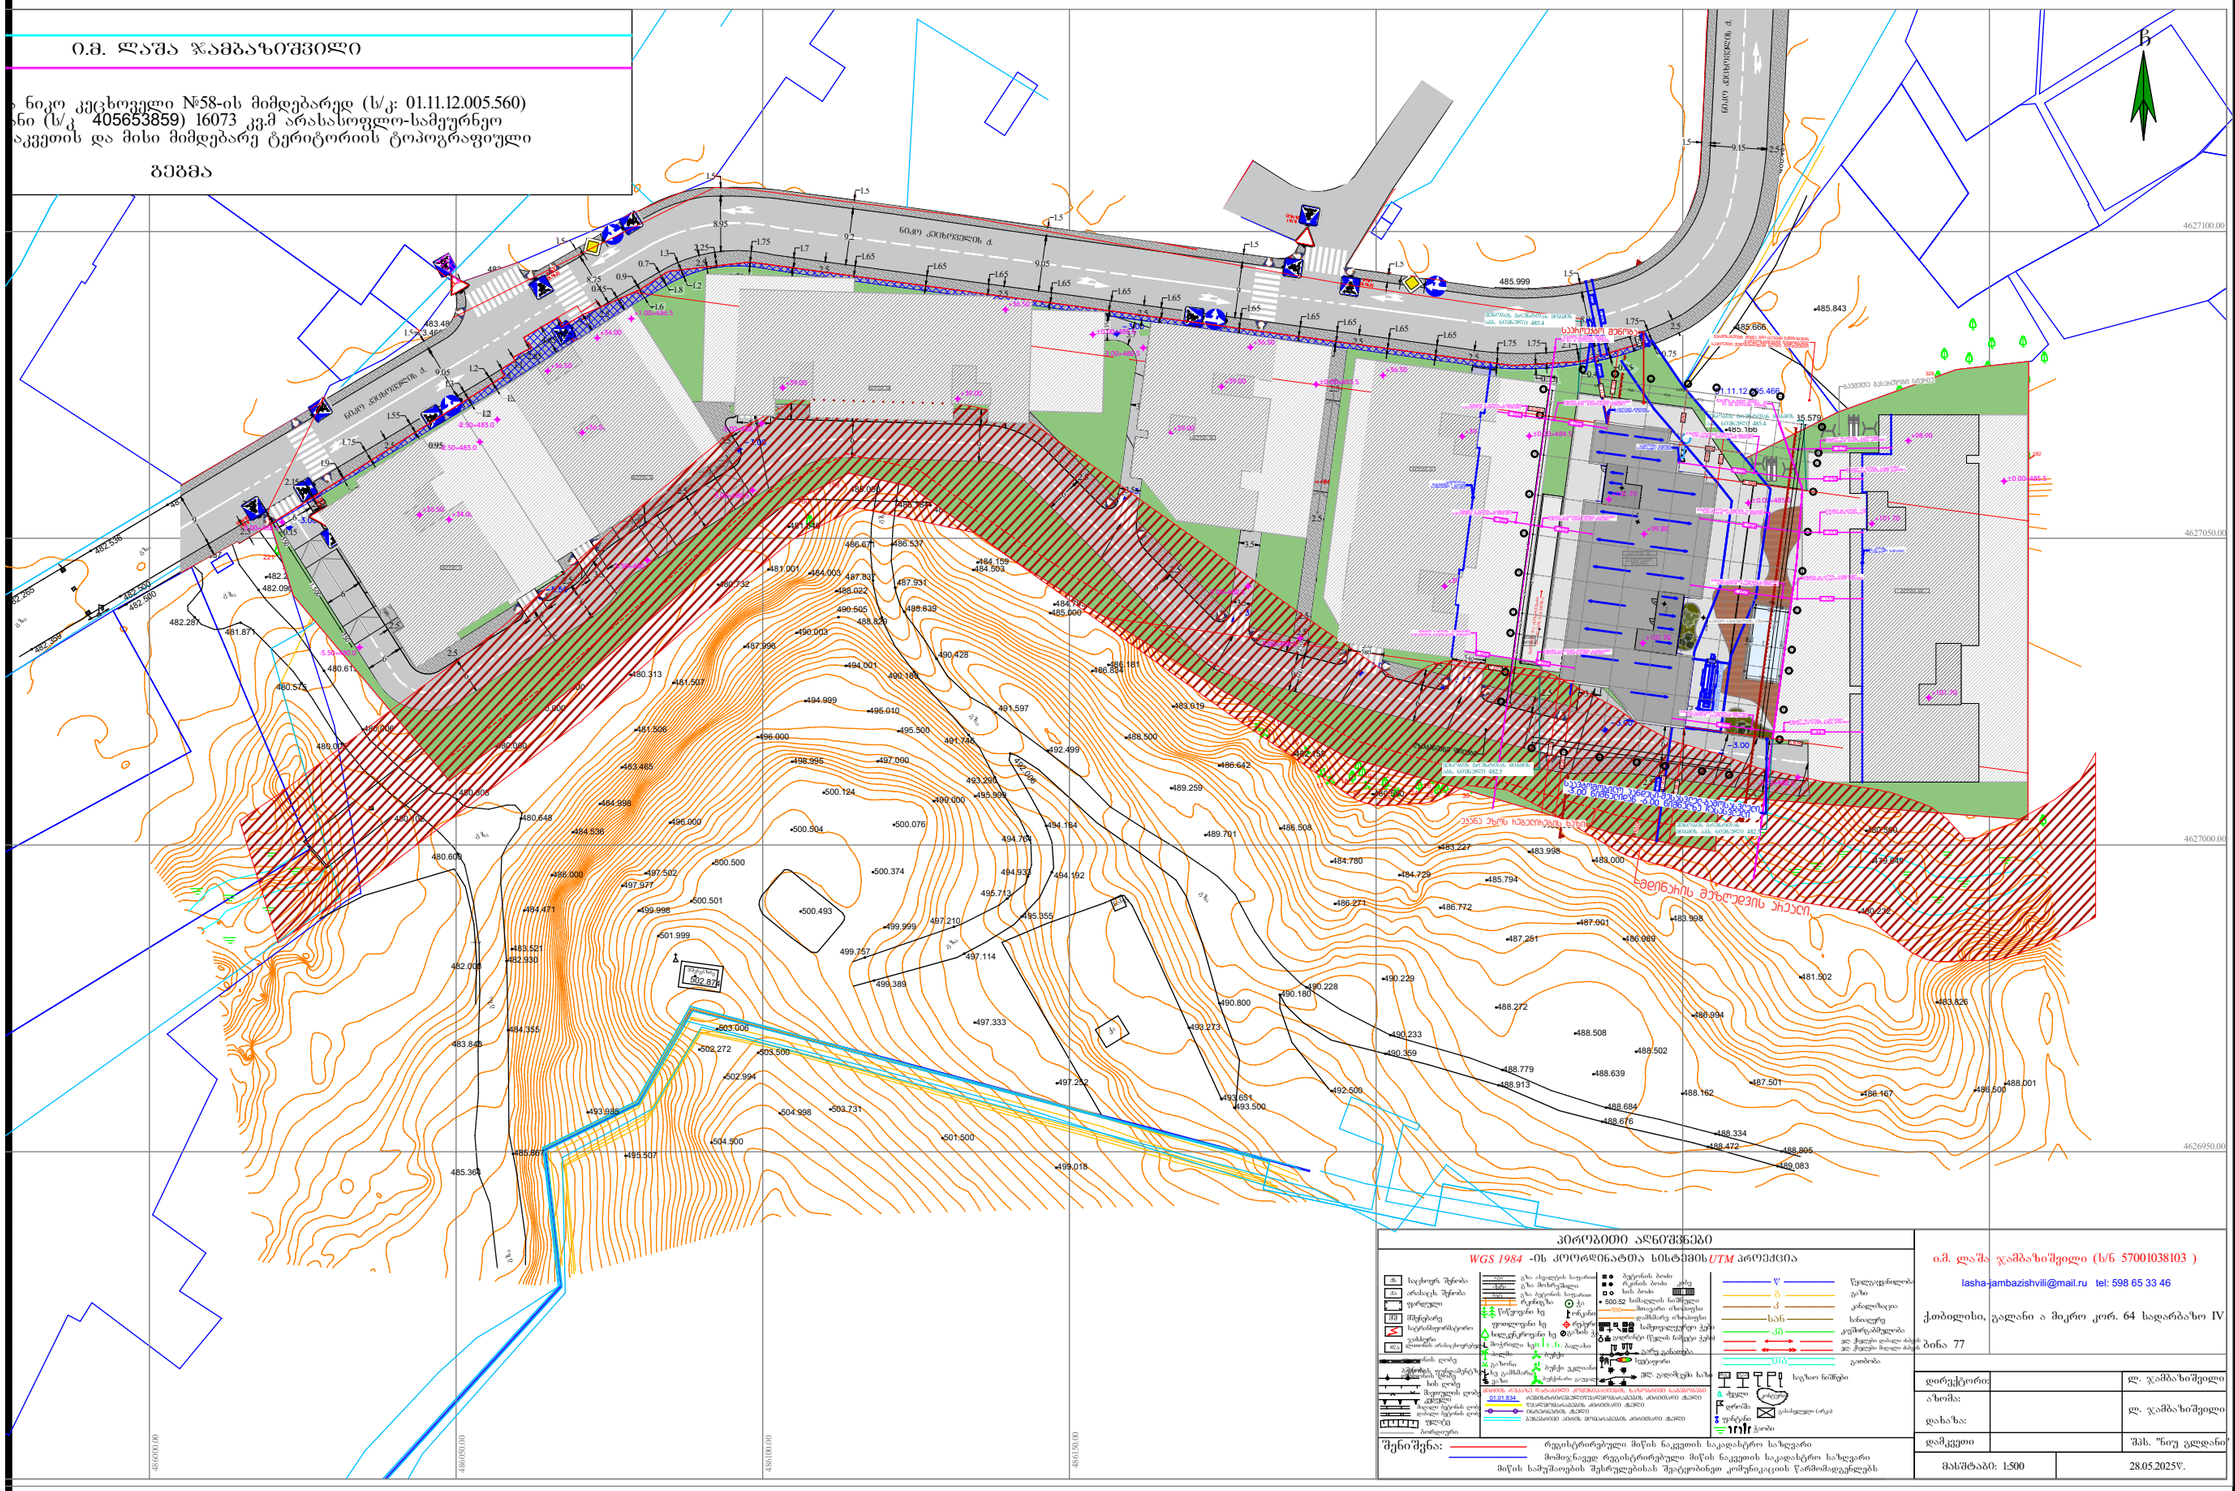


## პირობითი აღნიშვნები

WGS 1984 -ის კოორდინატთა სისტემის UTM პროექცია

შენიშვნა: რეგისტრირებული მიწის ნაკვეთის საკადასტრო საზღვარი
მიშნულებულ რეგისტრირებული მიწის ნაკვეთის საკადასტრო საზღვარი
მიწის სამუშაოების შესრულებისას შეტყობინებით კომუნიკაციის წარმოშობელ ნაგებობები


ი.მ. ლაშა ჯამბაზიშვილი (ს/ნ 57001038103 )
lasha-jambazishvili@mail.ru tel: 598 65 33 46
ქ.თბილისი, გალანი ა მიქრო კორ. 64 სადარბაზო IV
ბინა 77

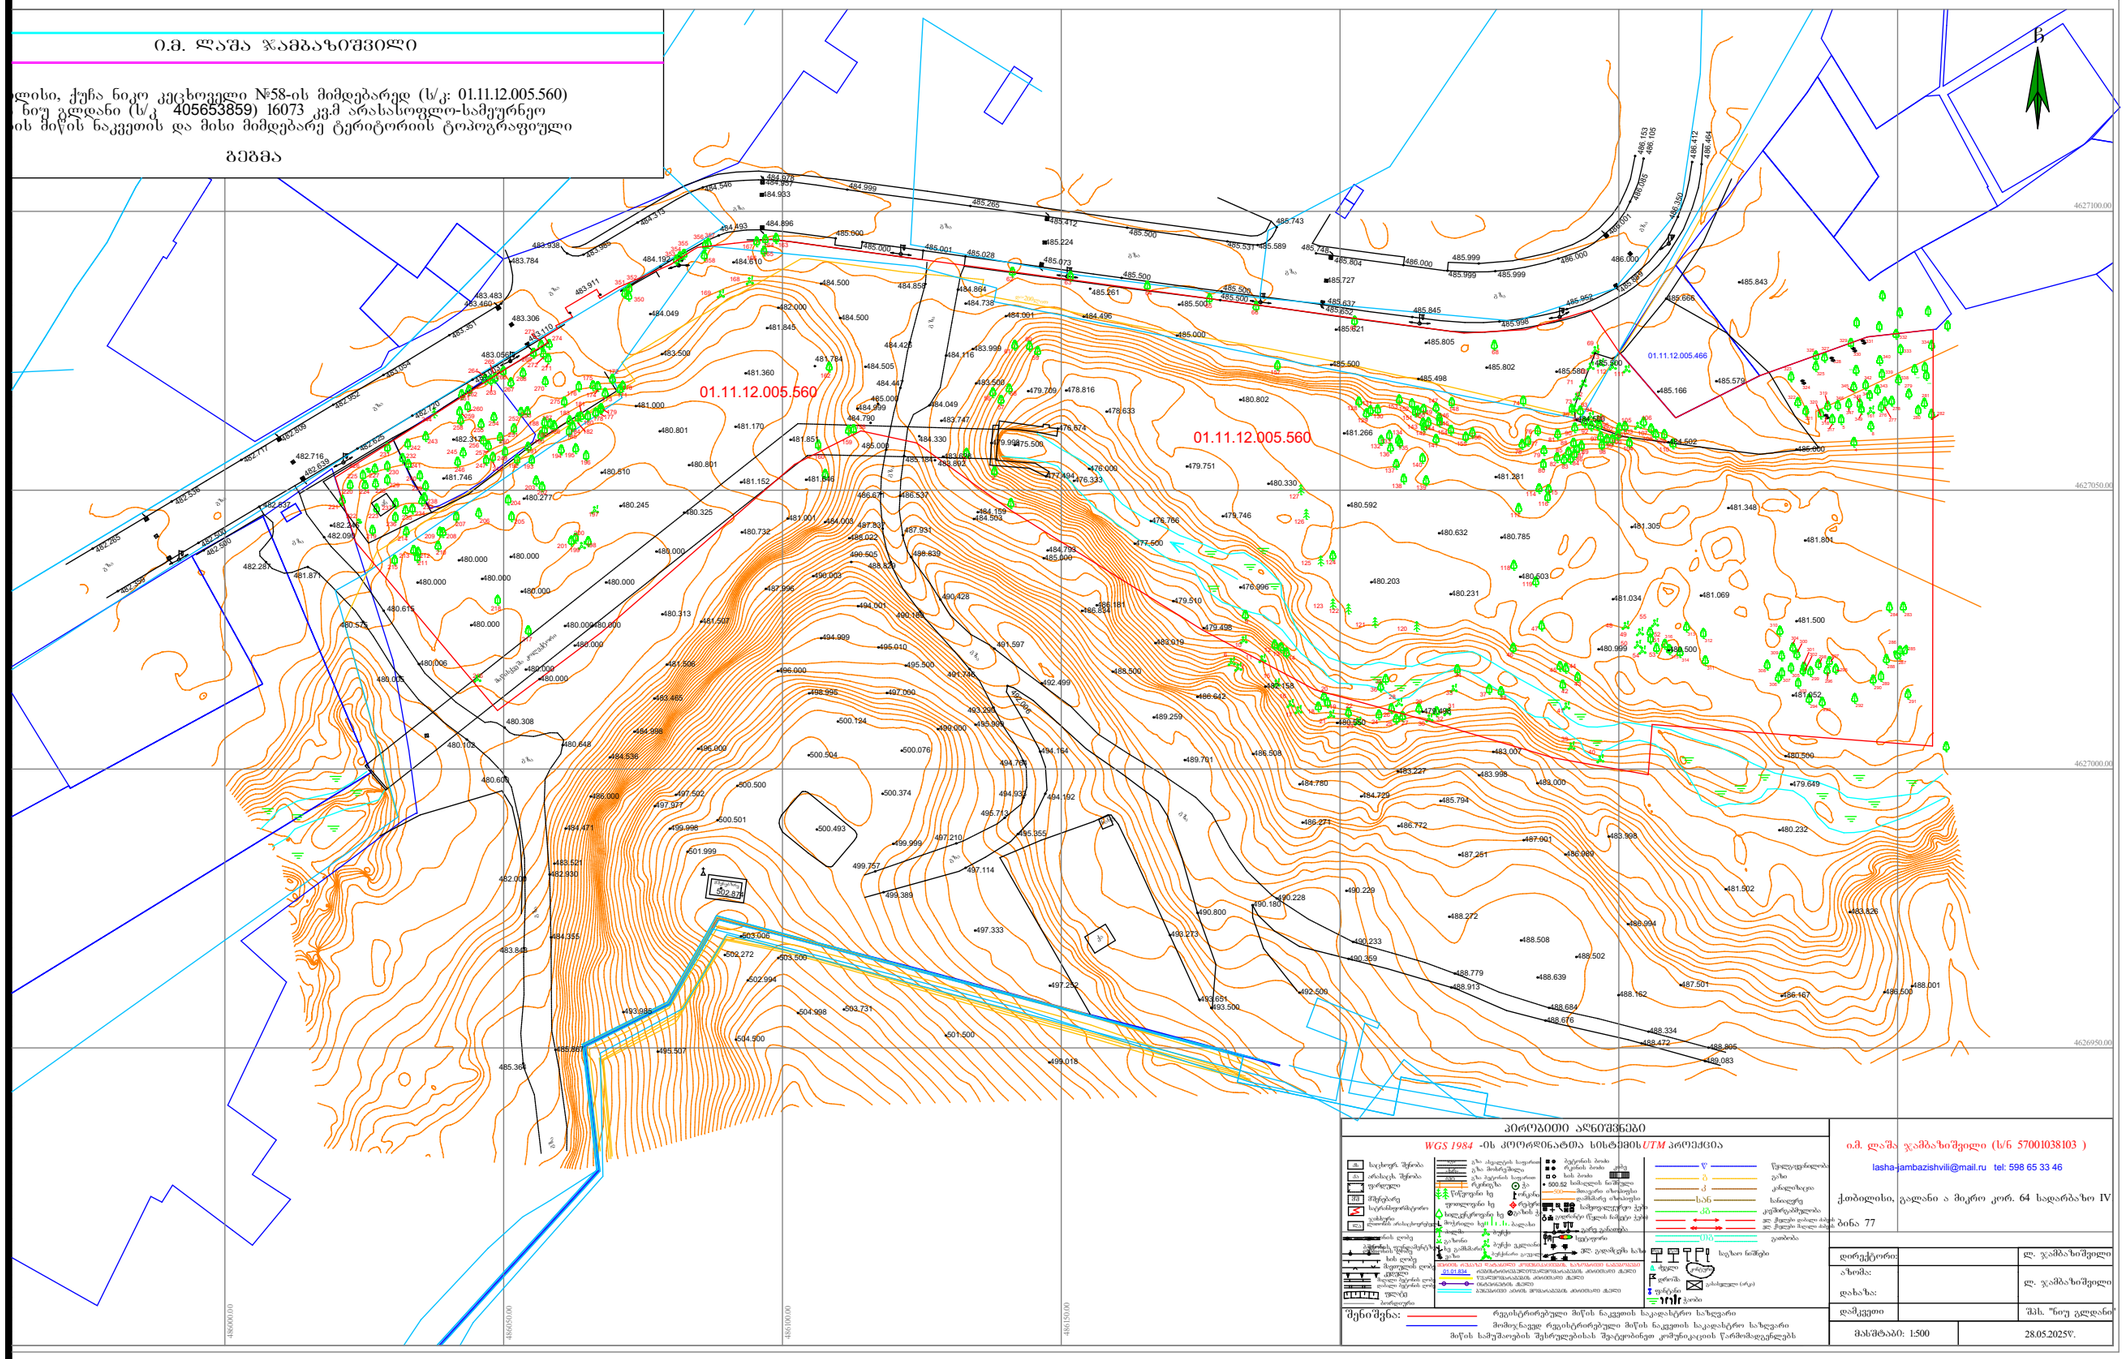
| | | |
|---|---|---|
| დირექტორი: | | ლ. ჯამბაზიშვილი |
| ხელმძღვანელი: | | ლ. ჯამბაზიშვილი |
| დამკვეთი: | | შპს. "ნიუ გლდანი" |
| მასშტაბი: 1:500 | | 28.05.2025წ. |

დამგეგმარებელი
DESIGNER IDENTIFICATION BLOCK

პროექტის დასახელება
PROJECT NAME

დამკვეთი
CLIENT
შპს „ნიუ გლდანი"

პროექტის მისამართი
PROJECT ADDRESS
ქალაქი თბილისი, რაიონი გლდანი;
ქუჩა ნიკო კეცხოველი, N58
ს/კ: 01.11.12.005.560

ეტაპი
STAGE
არქიტექტურული პროექტი

ნახაზის სათაური
TITLE

| ფორმატი | მასშტაბი | ფურცლის N |
|---|---|---|
| PAPER SIZE A3 | SCALE | SHEET NO |

არქიტექტორი
თენგიზ ცისკაა

არქიტექტორი

კონსტრუქტორი

დამამუშავა