fasadi 1-5

m. 1:100



ფორმატი	A-2	თბილისი 2023 წ.	

ექსპლიკაცია:

არქიტექტურული ნიშნები

წითელი ხაზი

ღერძის ხაზი

ჭრილის მაჩვენებელი

შენიშვნები:

პროექტში ცვლილებები შეთანხმებული უნდა იქნეს პროექტის ავტორთან და მშრომის საძალაძო სამსახურთან.

პროექტის სახელწოდება

მისამართი: ქ.თბილისი, ივანე ჯავახიშვილის №62 (01.16.05.010.012)

მრავალნიბისანი საცხოვრებელი სახლი

შპს "ეი ბი 5"

თანამდებობა	გვარი	ხელმოწერა
დირექტორი	დ. ლოსაბერიძე	
პრ. ავტორი	რ. ტქემალაძე	
მასშტაბი	1:100	
თარიღი	19.08.2024	
სტადია		შრომლები / შრომელი
პროექტი		

fasadi 5-1

m. 1:100



ფორმატი	A-2	თბილისი 2023 წ.	

ექსპლიკაცია:

პირობითი ნიშნები

წითელი ხაზი
ღერძის ხაზი
ჭრილის მაჩვენებელი

შენიშვნები:

პროექტში ცვლილებები შეთანხმებული უნდა იქნეს პროექტის ავტორთან და მერიის საძალაძო სამსახურთან.

პროექტის სახელწოდება

მისამართი: ქ.თბილისი, ივანე ჯავახიშვილის №62 (01.16.05.010.012)


მრავალნიბისანი საცხოვრებელი სახლი

შპს "ეი ბი 5"

თანამდებობა	გვარი	ხელმოწერა
დირექტორი	დ. ლოსაბერიძე	
არ. ავტორი	რ. ტყემალაძე	
მასშტაბი	1:100	
თარიღი	19.08.2024	
სტადია	შურცლები	შურცელი
პროექტი		

fasadi a-d

m. 1:100

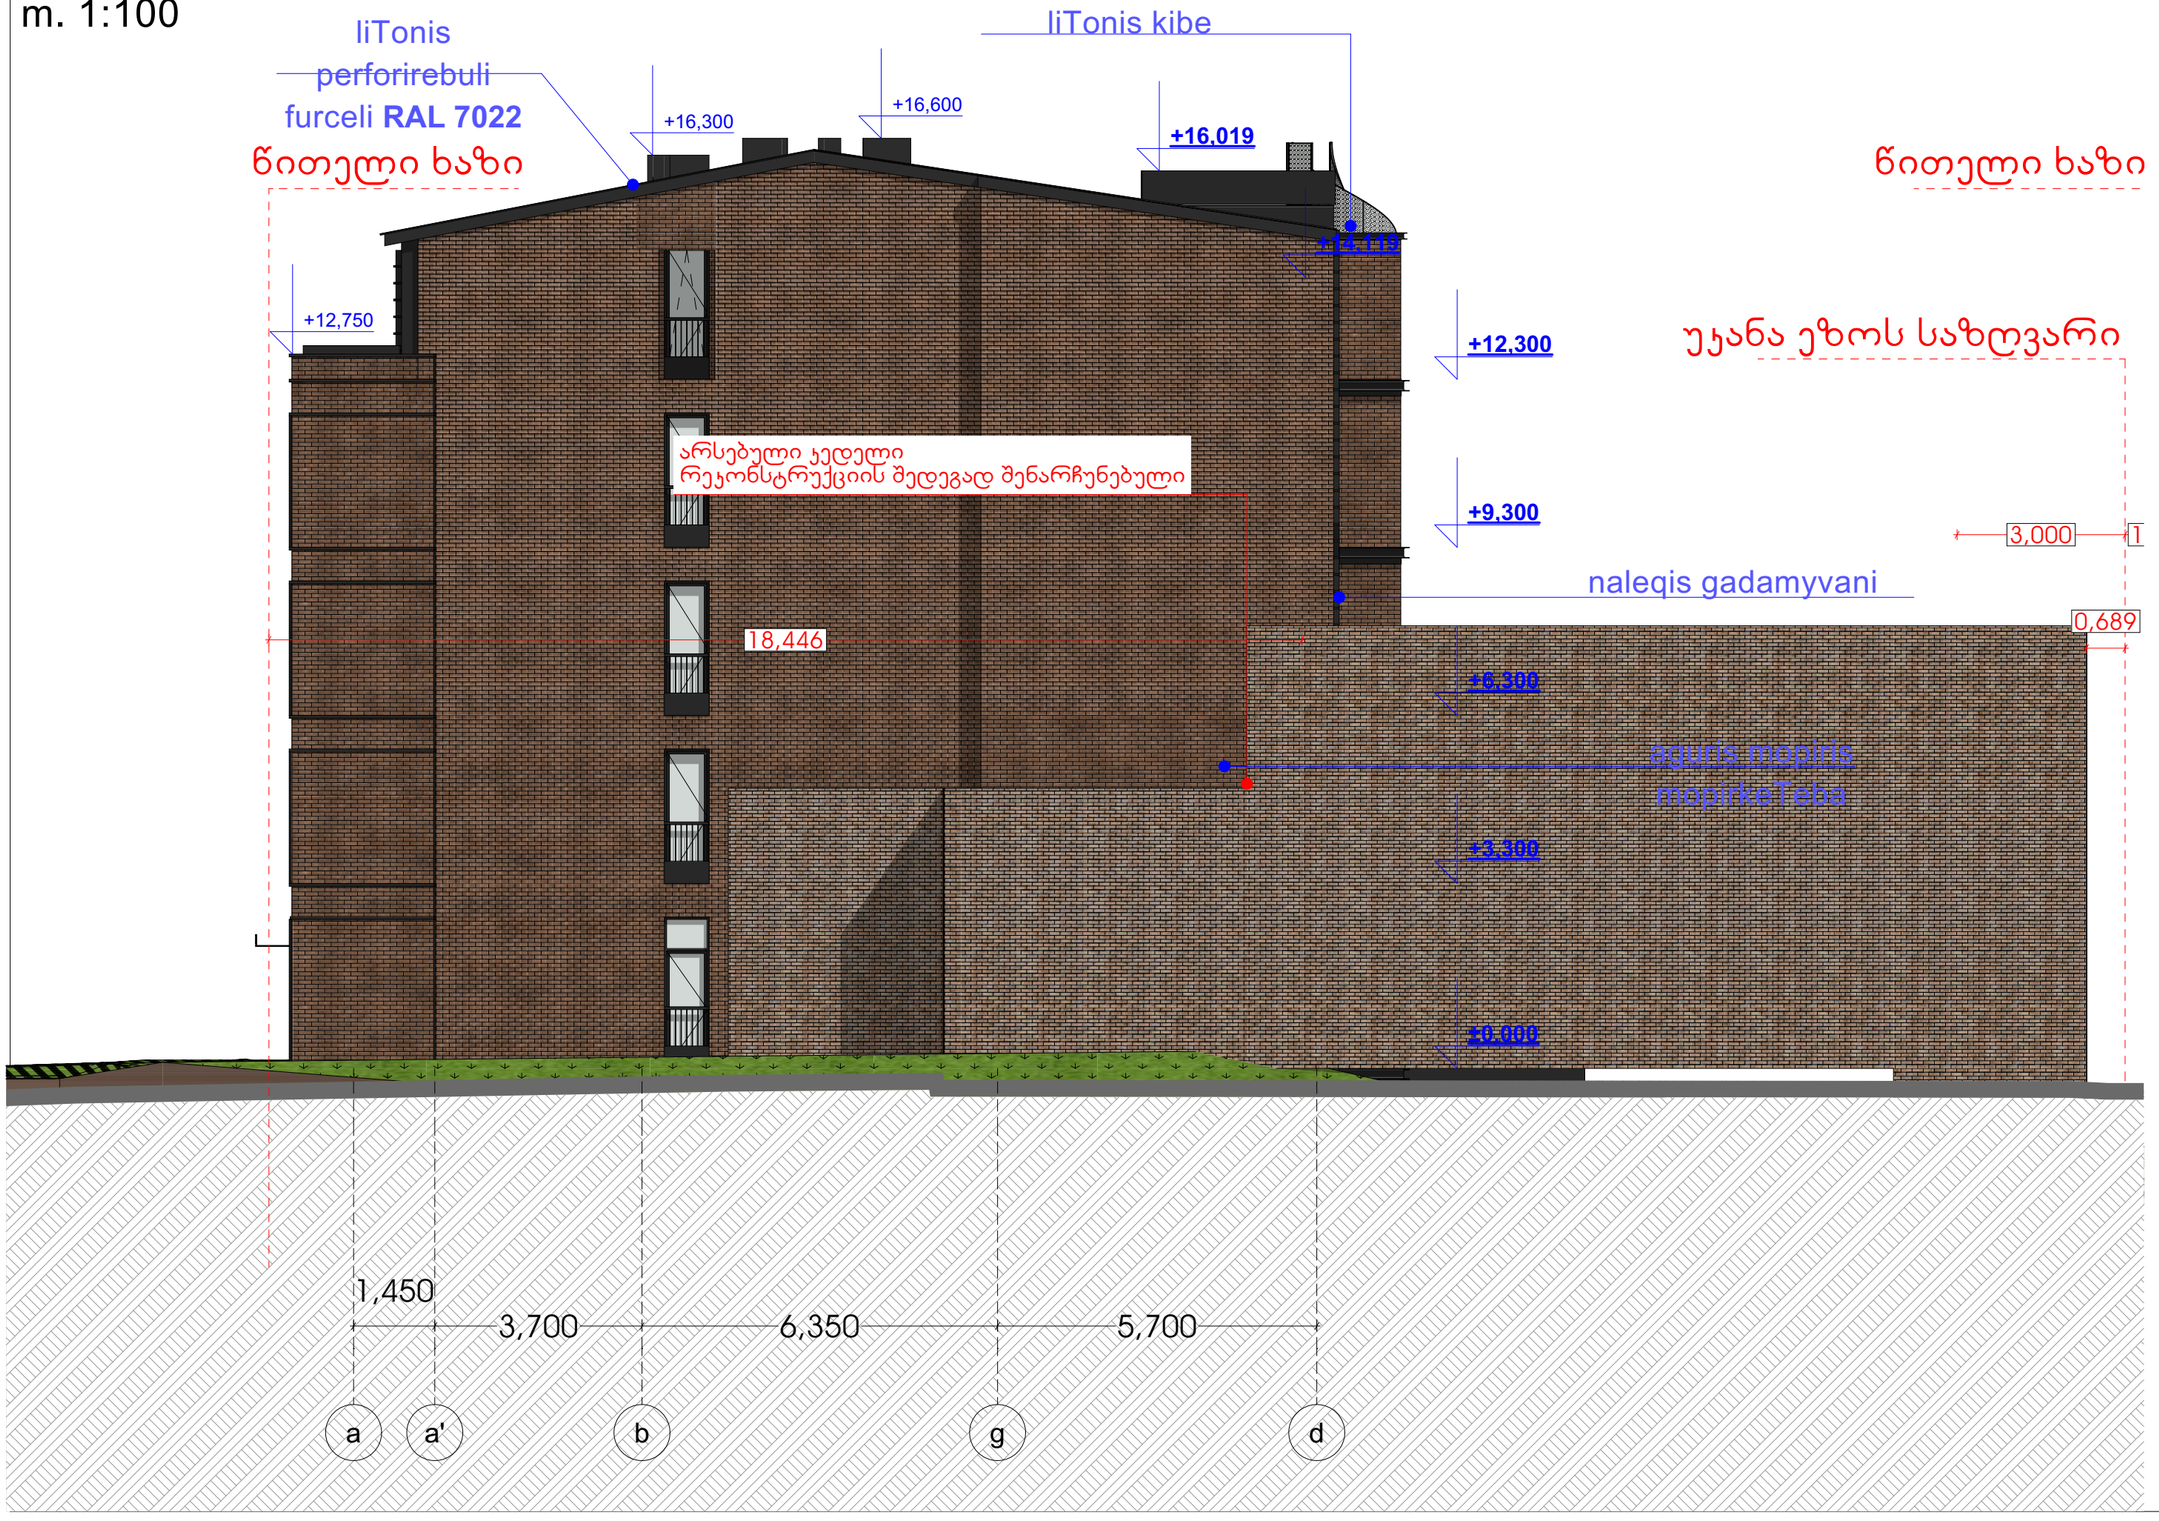

ფორმატი	A-2	თბილისი 2023 წ.	

ექსპლიკაცია:

პიროგბითი ნიშნები

წითელი ხაზი

ღერძის ხაზი

ჭრილის მაჩვენებელი

შენიშვნები:

პროექტში ცვლილებები შეთანხმებული უნდა იქნეს პროექტის ავტორთან და მერიის საძალაძო სამსახურთან.

პროექტის სახელწოდება

მისამართი: ქ.თბილისი, ივანე ჯავახიშვილის №62 (01.16.05.010.012)


მრავალნაბისანი საცხოვრებელი სახლი

შპს "ეი ბი 5"

თანამდებობა	გვარი	ხელმოწერა
დირექტორი	დ. ლოსაბერიძე	
პრ. ავტორი	რ. ტყემალაძე	
მასშტაბი	1:100	
თარიღი	19.08.2024	
სტადია		ფურცლები / ფურცელი
პროექტი		

fasadi d-a

m. 1:100

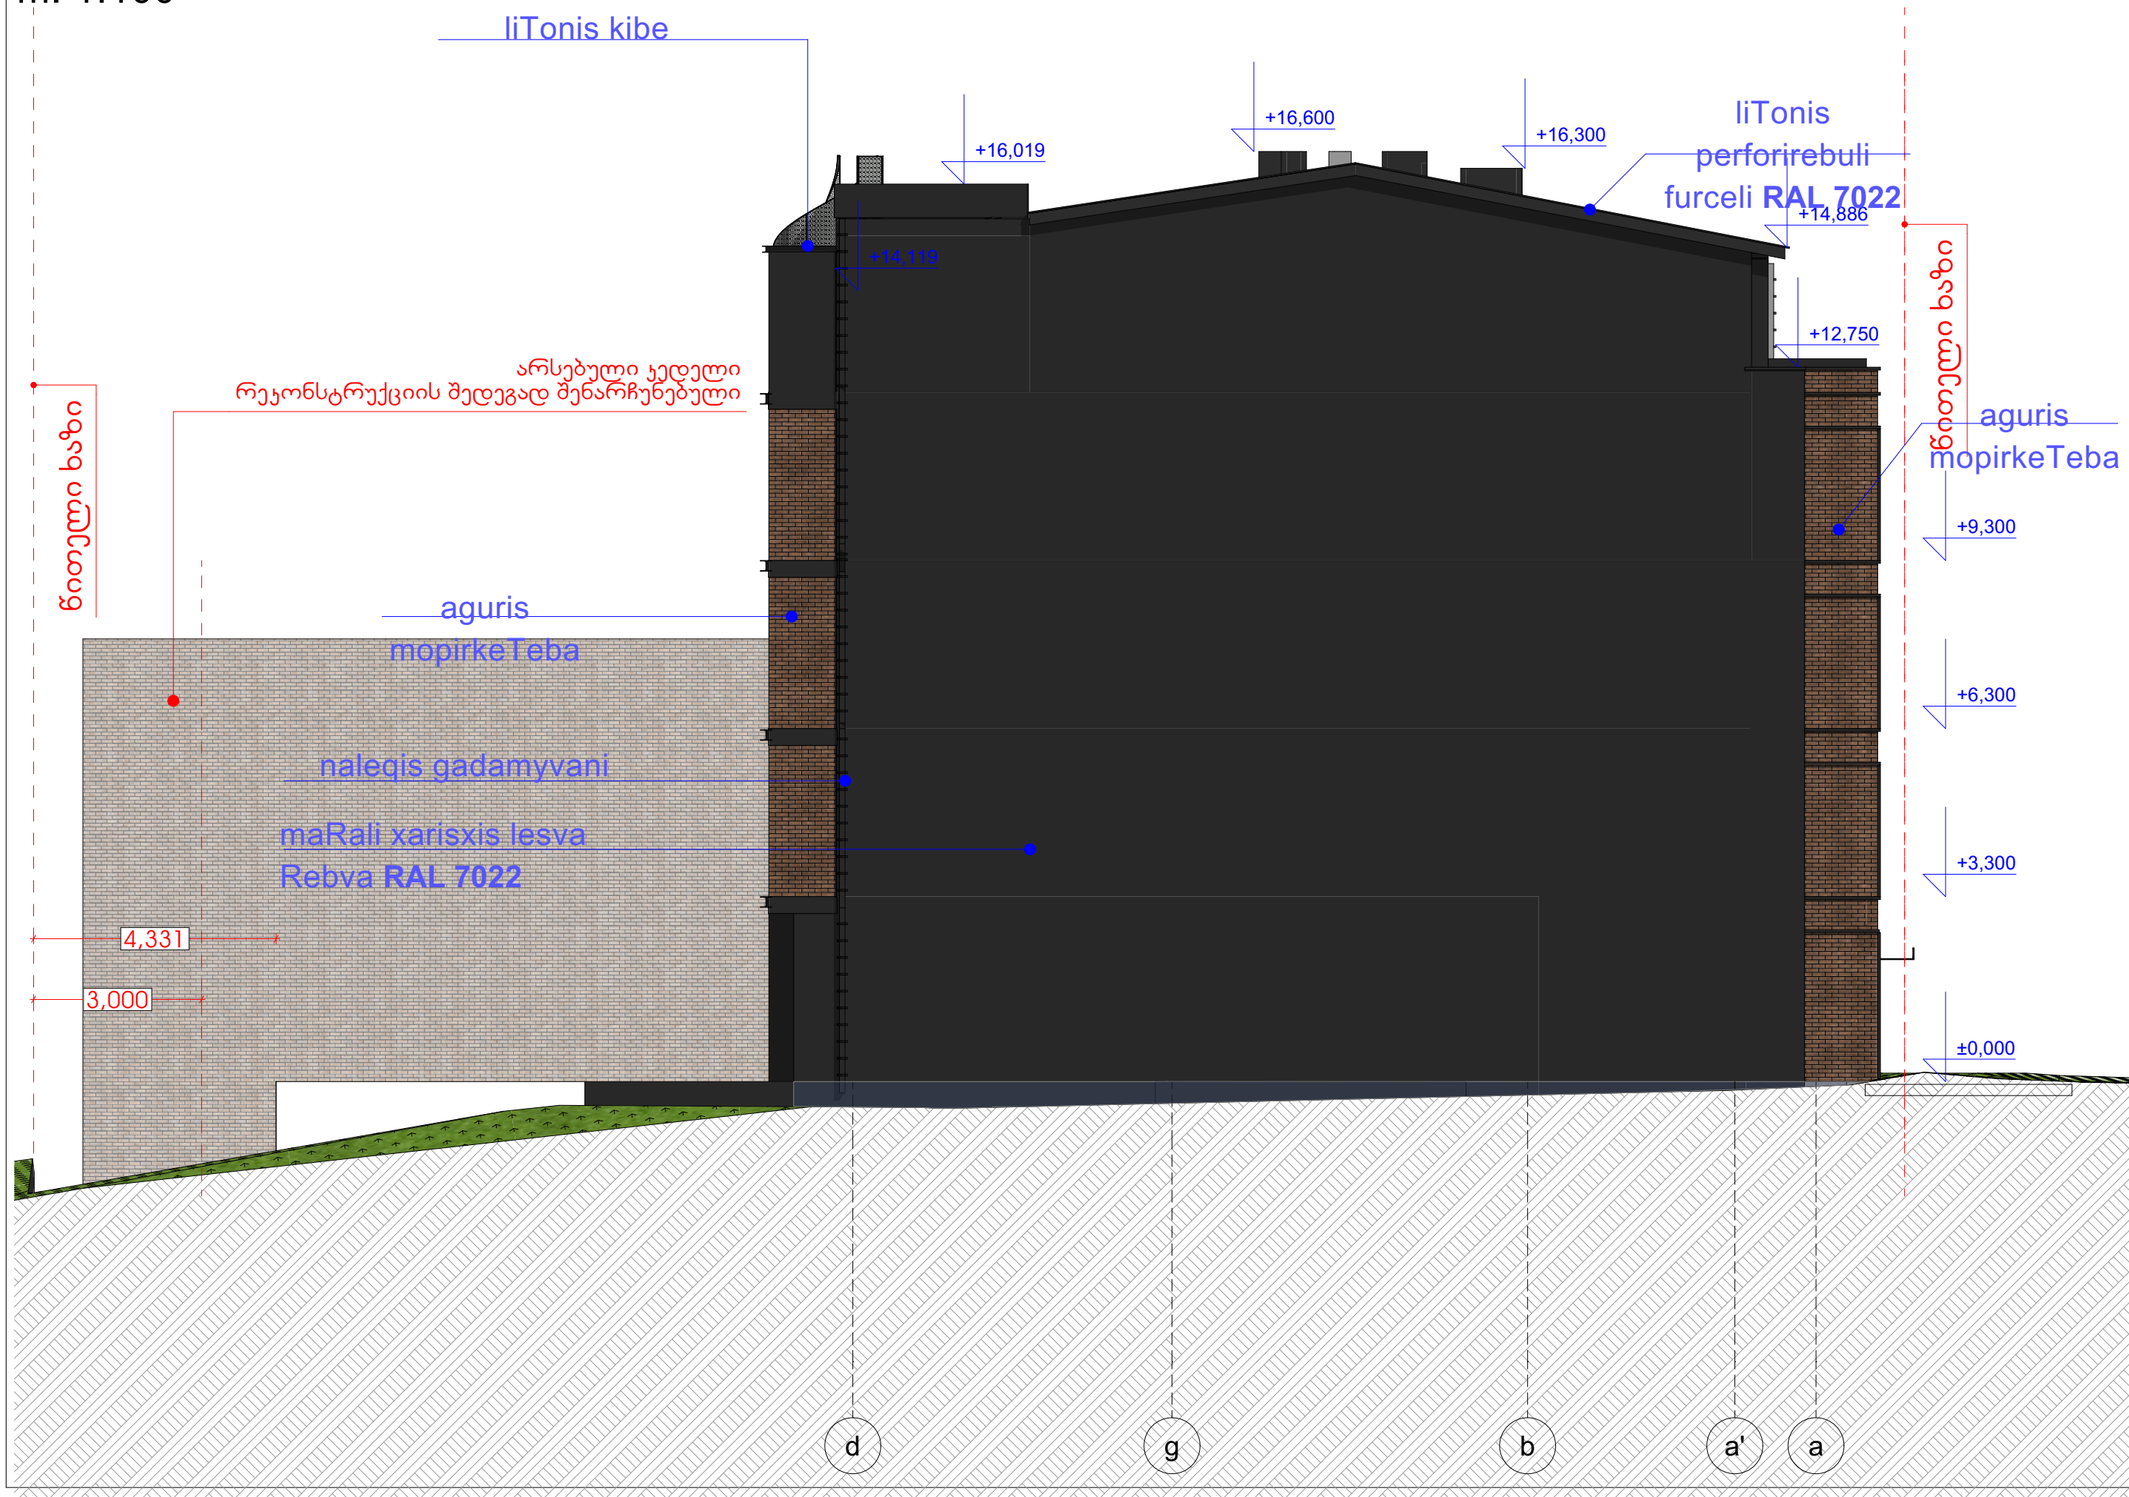

ფორმატი	A-2	თბილისი 2023 წ.	

ექსპლიკაცია:

პირობითი ნიშნები

წითელი ხაზი

ღერძის ხაზი

ჭრილის მაჩვენებელი

შენიშვნები:

პროექტში ცვლილებები შეთანხმებული უნდა იქნეს პროექტის ავტორთან და მერიის სამსახურთან.

პროექტის სახელწოდება


მისამართი: ქ.თბილისი, ივანე ჯავახიშვილის №62 (01.16.05.010.012)

მრავალნაბიანი საცხოვრებელი სახლი

შპს "ეი ბი 5"

თანამდებობა	გვარი	ხელმოწერა
დირექტორი	დ. ლოსაბერიძე	
პრ. ავტორი	რ. ტქემალაძე	
მასშტაბი	1:100	
თარიღი	19.08.2024	
სტადია	შურცლები	შურცელი
პროექტი		

განშლა ჯავახიშვილის ქუჩის მხრიდან

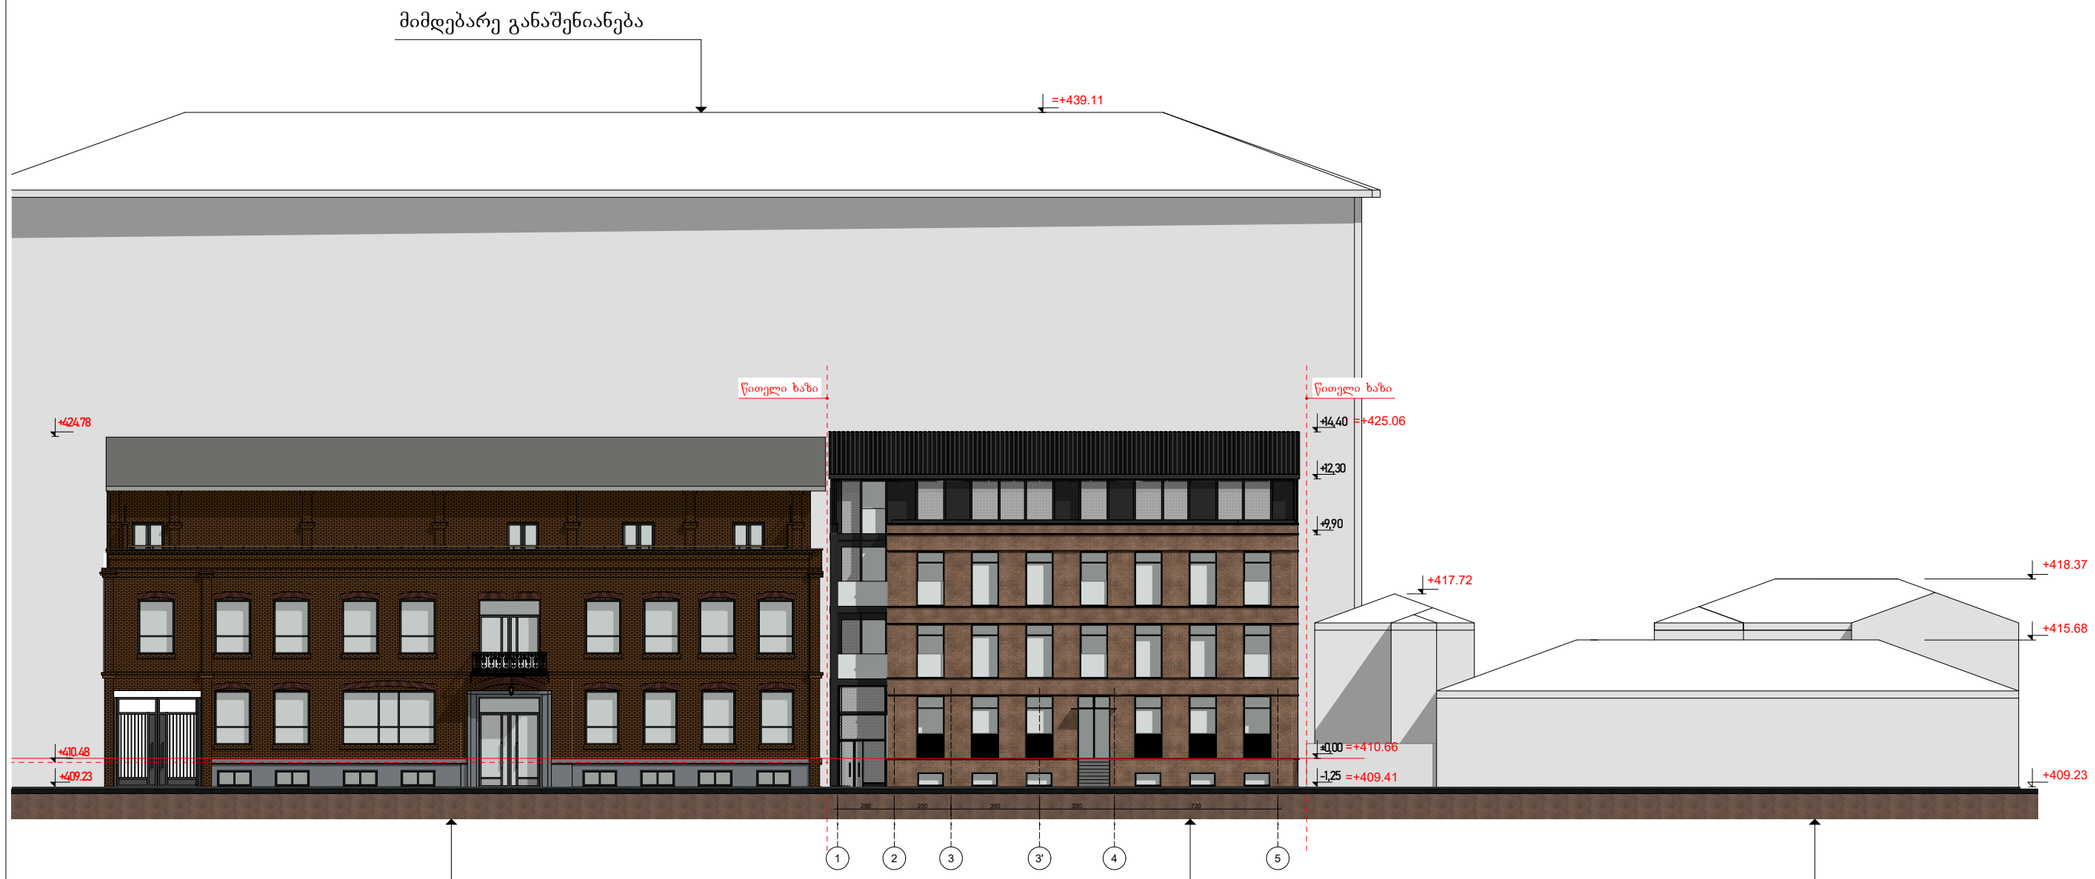

ფორმატი A-2	თბილისი 2023 წ.	

ექსპლიკაცია:

პირობითი ნიშნები

წითელი ხაზი

ღერძის ხაზი

ჭრილის მაჩვენებელი

შენიშვნები:

პროექტში ცვლილებები შეთანხმებული უნდა იქნეს პროექტის ავტორთან და მერიის საძალაძო სამსახურთან.

პროექტის სახელწოდება

მისამართი: ქ.თბილისი, ივანე ჯავახიშვილის №62 (01.16.05.010.012)

მრავალნაბისანი საცხოვრებელი სახლი

შპს "ეი ბი 5"

თანამდებობა	გვარი	ხელმოწერა
დირექტორი	დ. ლოსაბერიძე	
არ. ავტორი	რ. ტქემალაძე	
მასშტაბი	1:100	
თარიღი	19.08.2024	
სტადია	ფურცლები	ფურცელი
პროექტი		

kar-fanjris specifikacia 1-5 RerZebSi

kar-fanjris specifikacia 5 RerZTan

kar-fanjris specifikacia 5-1 RerZebSi



ჯარფანჯრების სპეციფიკაცია სარეკონსტრუქციო შენობაზე

სახელწოდება	ფანჯარა	ფანჯარა	ფანჯარა	ჯარი	ფანჯარა	ჯარი	ჯარი	ჯარი	ჯარი	ჯარი	ჯარი
რაოდენობა	1	1	1	1	1	2	3	1	1	1	2
სიგრძე×სიმაღლე	0,700×2,700	1,000×2,000	1,000×2,000	1,100×3,000	2,900×3,000	1,000×2,700	1,000×2,700	1,000×2,700	0,900×2,200	0,999×2,200	0,900×2,200
მიმართულება	L	L	L	ღ	L	ღ	L	ღ	L	L	L
დაშორება იატაკიდან	1,000	0,800	1,280	0,000	0,000	1,000	1,000	1,000	0,020	0,200	0,000
გეგმა											
ფასადი											

ეჭსპლიკაცია:

პირობითი ნიშნები

წითელი ხაზი

ღერძის ხაზი

ჭრილის მაჩვენებელი

შენიშვნები:

პროექტში ცვლილებები შეთანხმებული უნდა იქნეს პროექტის ავტორთან და მერიის სამშენებლო სამსახურთან.

პროექტის სახელწოდება

მისამართი: ქ.თბილისი, ივანე ჯავახიშვილის №62 (01.16.05.010.012)

მრავალნაბიანი საცხოვრებელი სახლი

შპს "ეი ბი 5"

თანამდებობა	გვარი	ხელმოწერა
დირექტორი	დ. ლოსაბერიძე	
პრ. ავტორი	რ. ტქემალაძე	

მასშტაბი	1:100	
თარიღი	19.08.2024	

სტადია	ფურცლები	ფურცელი
პროექტი		

ფორმატი A-2

თბილისი 2023 წ.