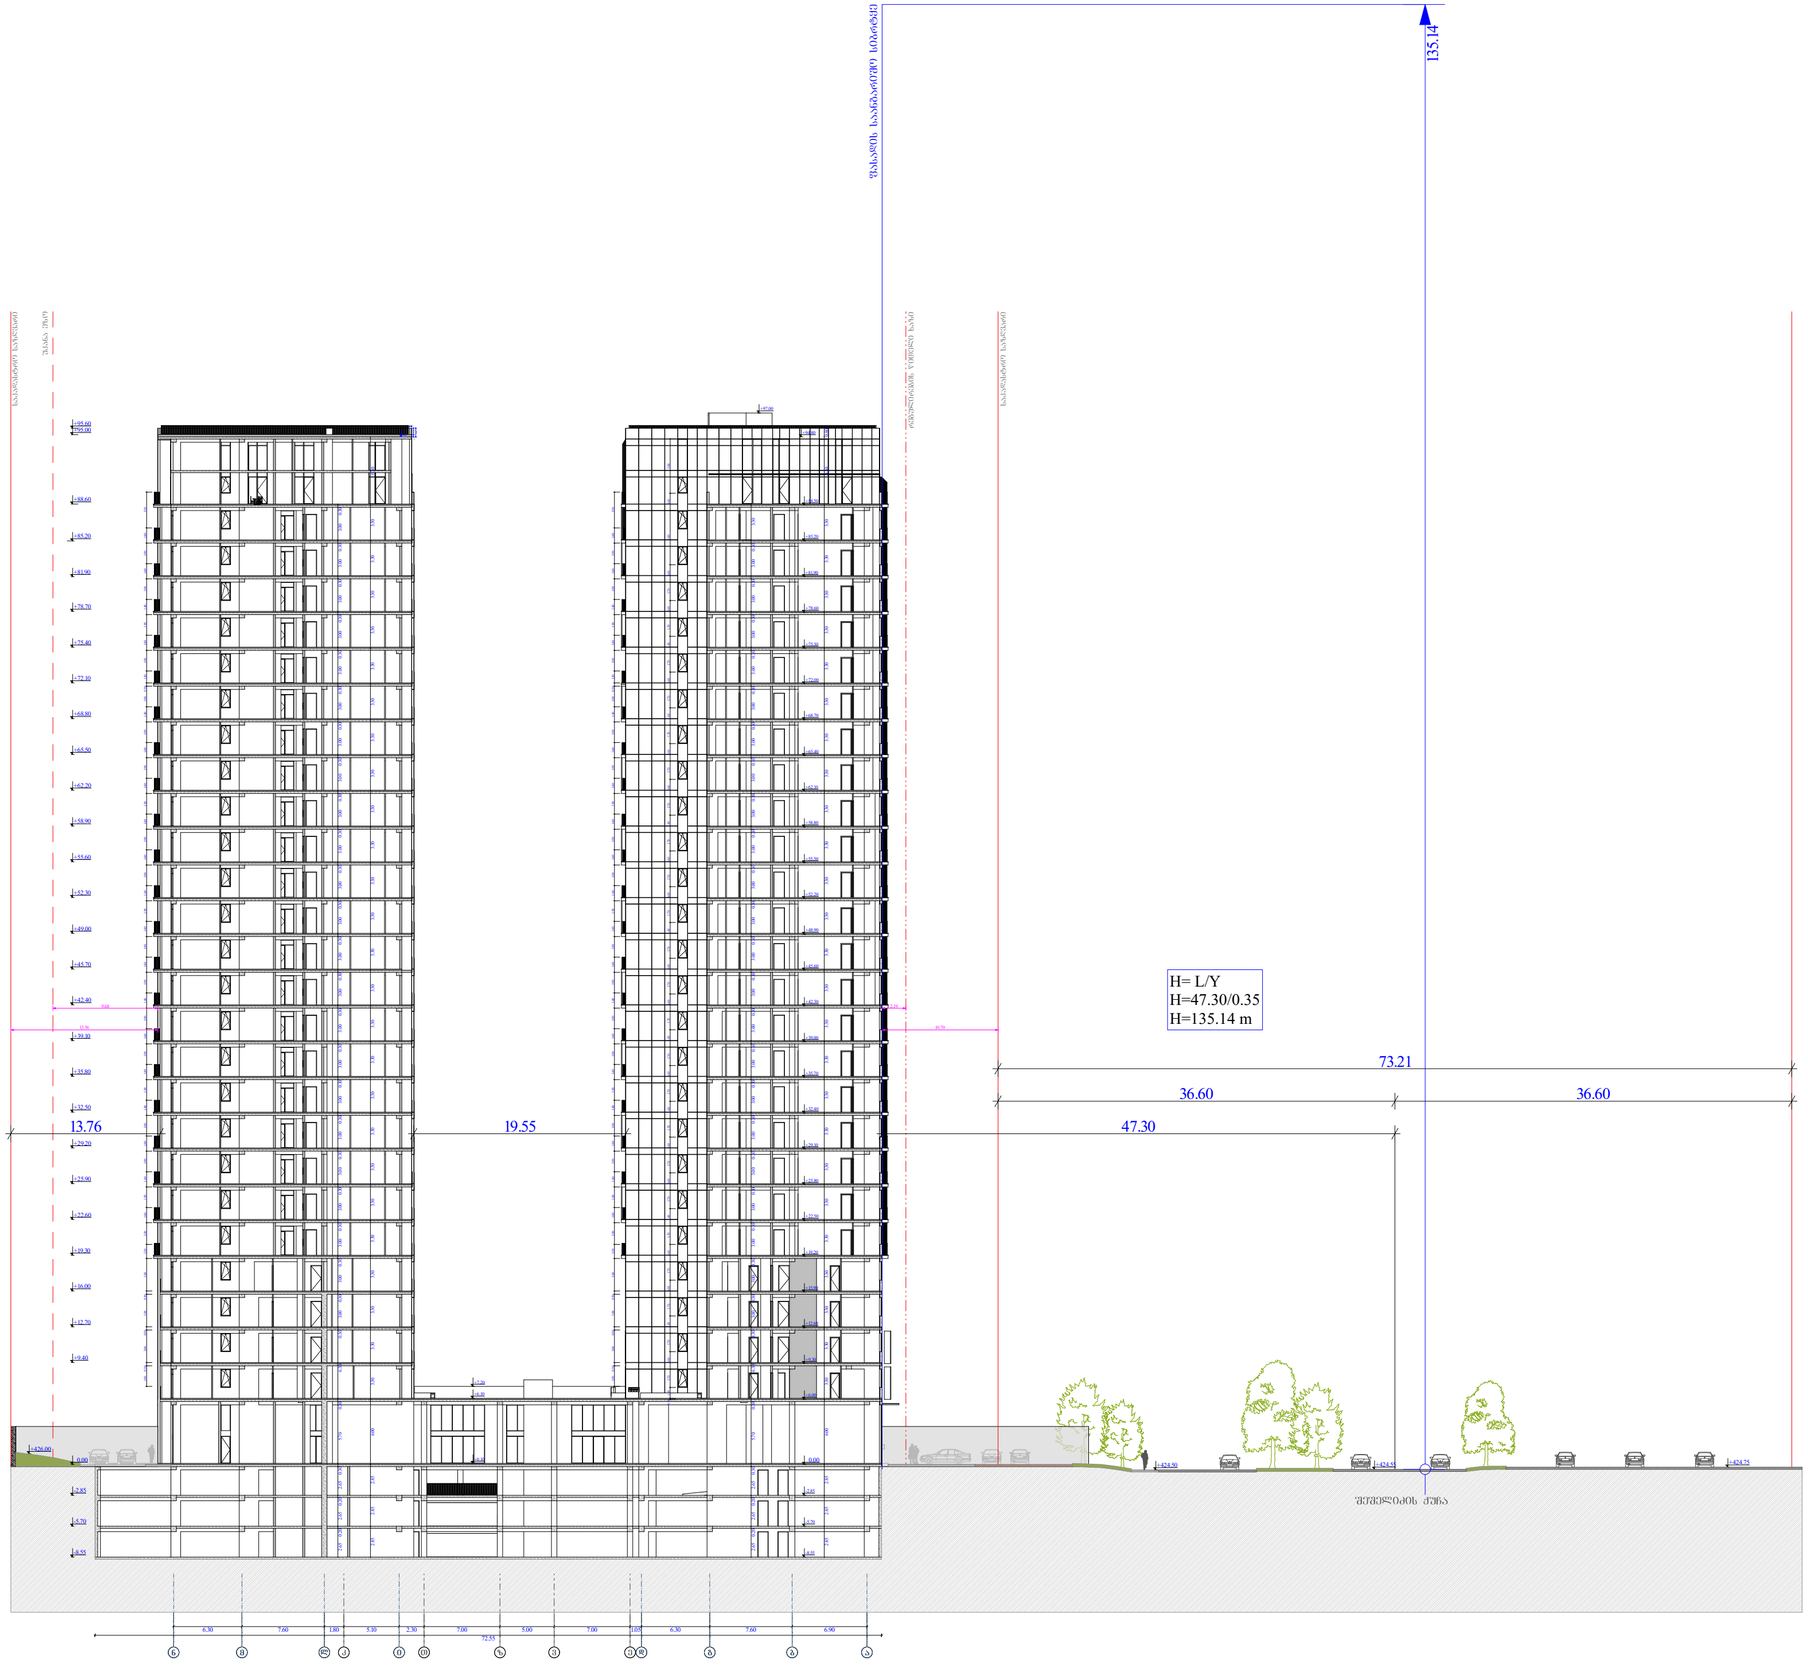


შენიშვნა : სიმაღლის განსაზღვრის სქემა
ჯაჭვისებრ გაერთიანებული შენობა-ნაგებობების
რეგულირების გეგმის საფუძველზე.

ობიექტის მისამართი

ს.კ. 01.11.04.026.046

ქ. ობილისი,
ი. ჭავჭავაძის ქუჩა №18

ფუნქციური დანიშნულება

მრავალფუნქციური
კომპლექსი


შემსრულებელი ორგანიზაცია

შპს სტუდიო ალფა სახლი
ს.კ. 404664573

დირექტორი
მ.პაპუკაშვილი

არქიტექტორი
მ.პაპუკაშვილი

მაქსიმალური
სიმაღლის
განსაზღვრის სქემა

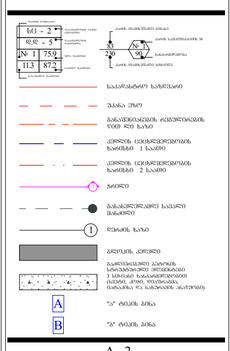

A - 2	
მასშტაბი	1 : 400
თარიღი	09/11/2025
ფურც.	144

ობიექტის მისამართი

ს.კ. 01.11.04.026.046

ქ. ობოლისი,
ი. ჭავჭავაძის ქუჩა №18

ფუნქციური დანიშნულება

მრავალფუნქციური
კომპლექსი

შემსრულებელი ორგანიზაცია

შპს სტუდიო ალფა სახლი
ს.კ. 404664573

დირექტორი
მ.პაპუკაშვილი

არქიტექტორი
მ.პაპუკაშვილი

გენ. გეგმა

A - 2	
მასშტაბი	1 : 500
თარიღი	09/11/2025
ფურც.	36