

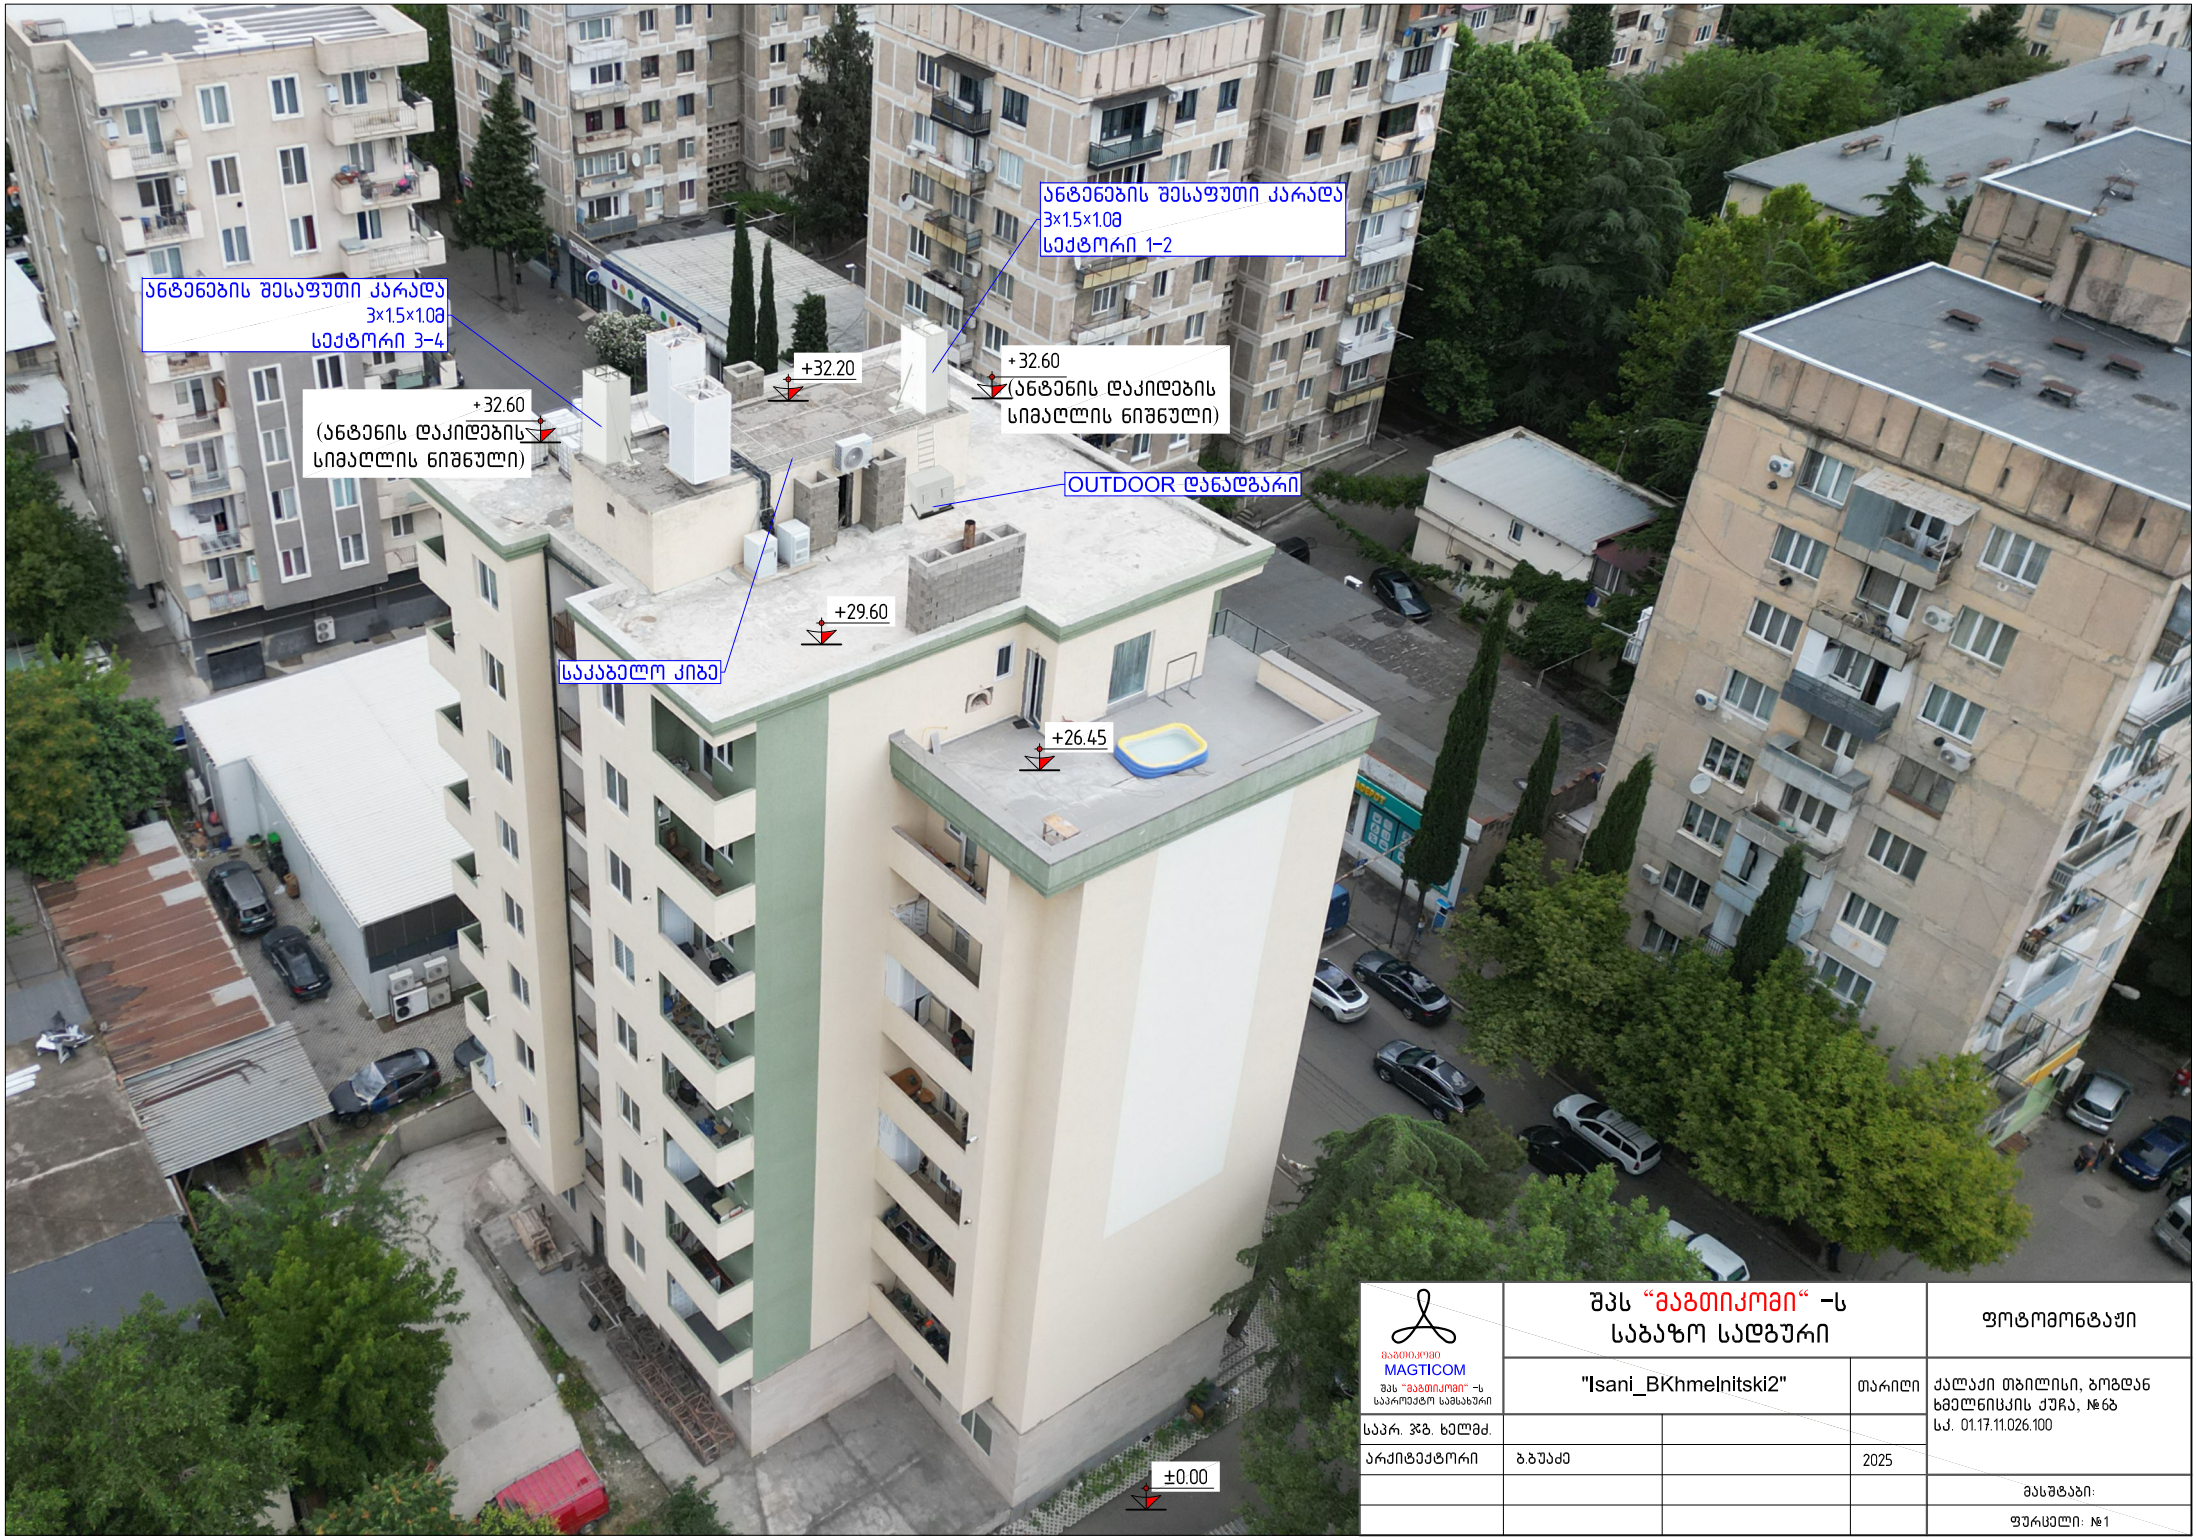


MAGTICOM შპს "მაგთიკომ" -ს საკომუნიკაციო სამსახური	შპს "მაგთიკომ" -ს საბაზო სადგური		ფოტომონტაჟი
	"Isani_BKhmelnitski2"	თარიღი	ქალაქი თბილისი, ბოგდან ხმელნიცკის ქუჩა, №6ბ სკ. 01.17.11.026.100
საპრ. ჯგფ. ხელმძ.			
არქიტექტორი	ბ.ბუაძე	2025	
			მასშტაბი:
			ფურცელი: №1

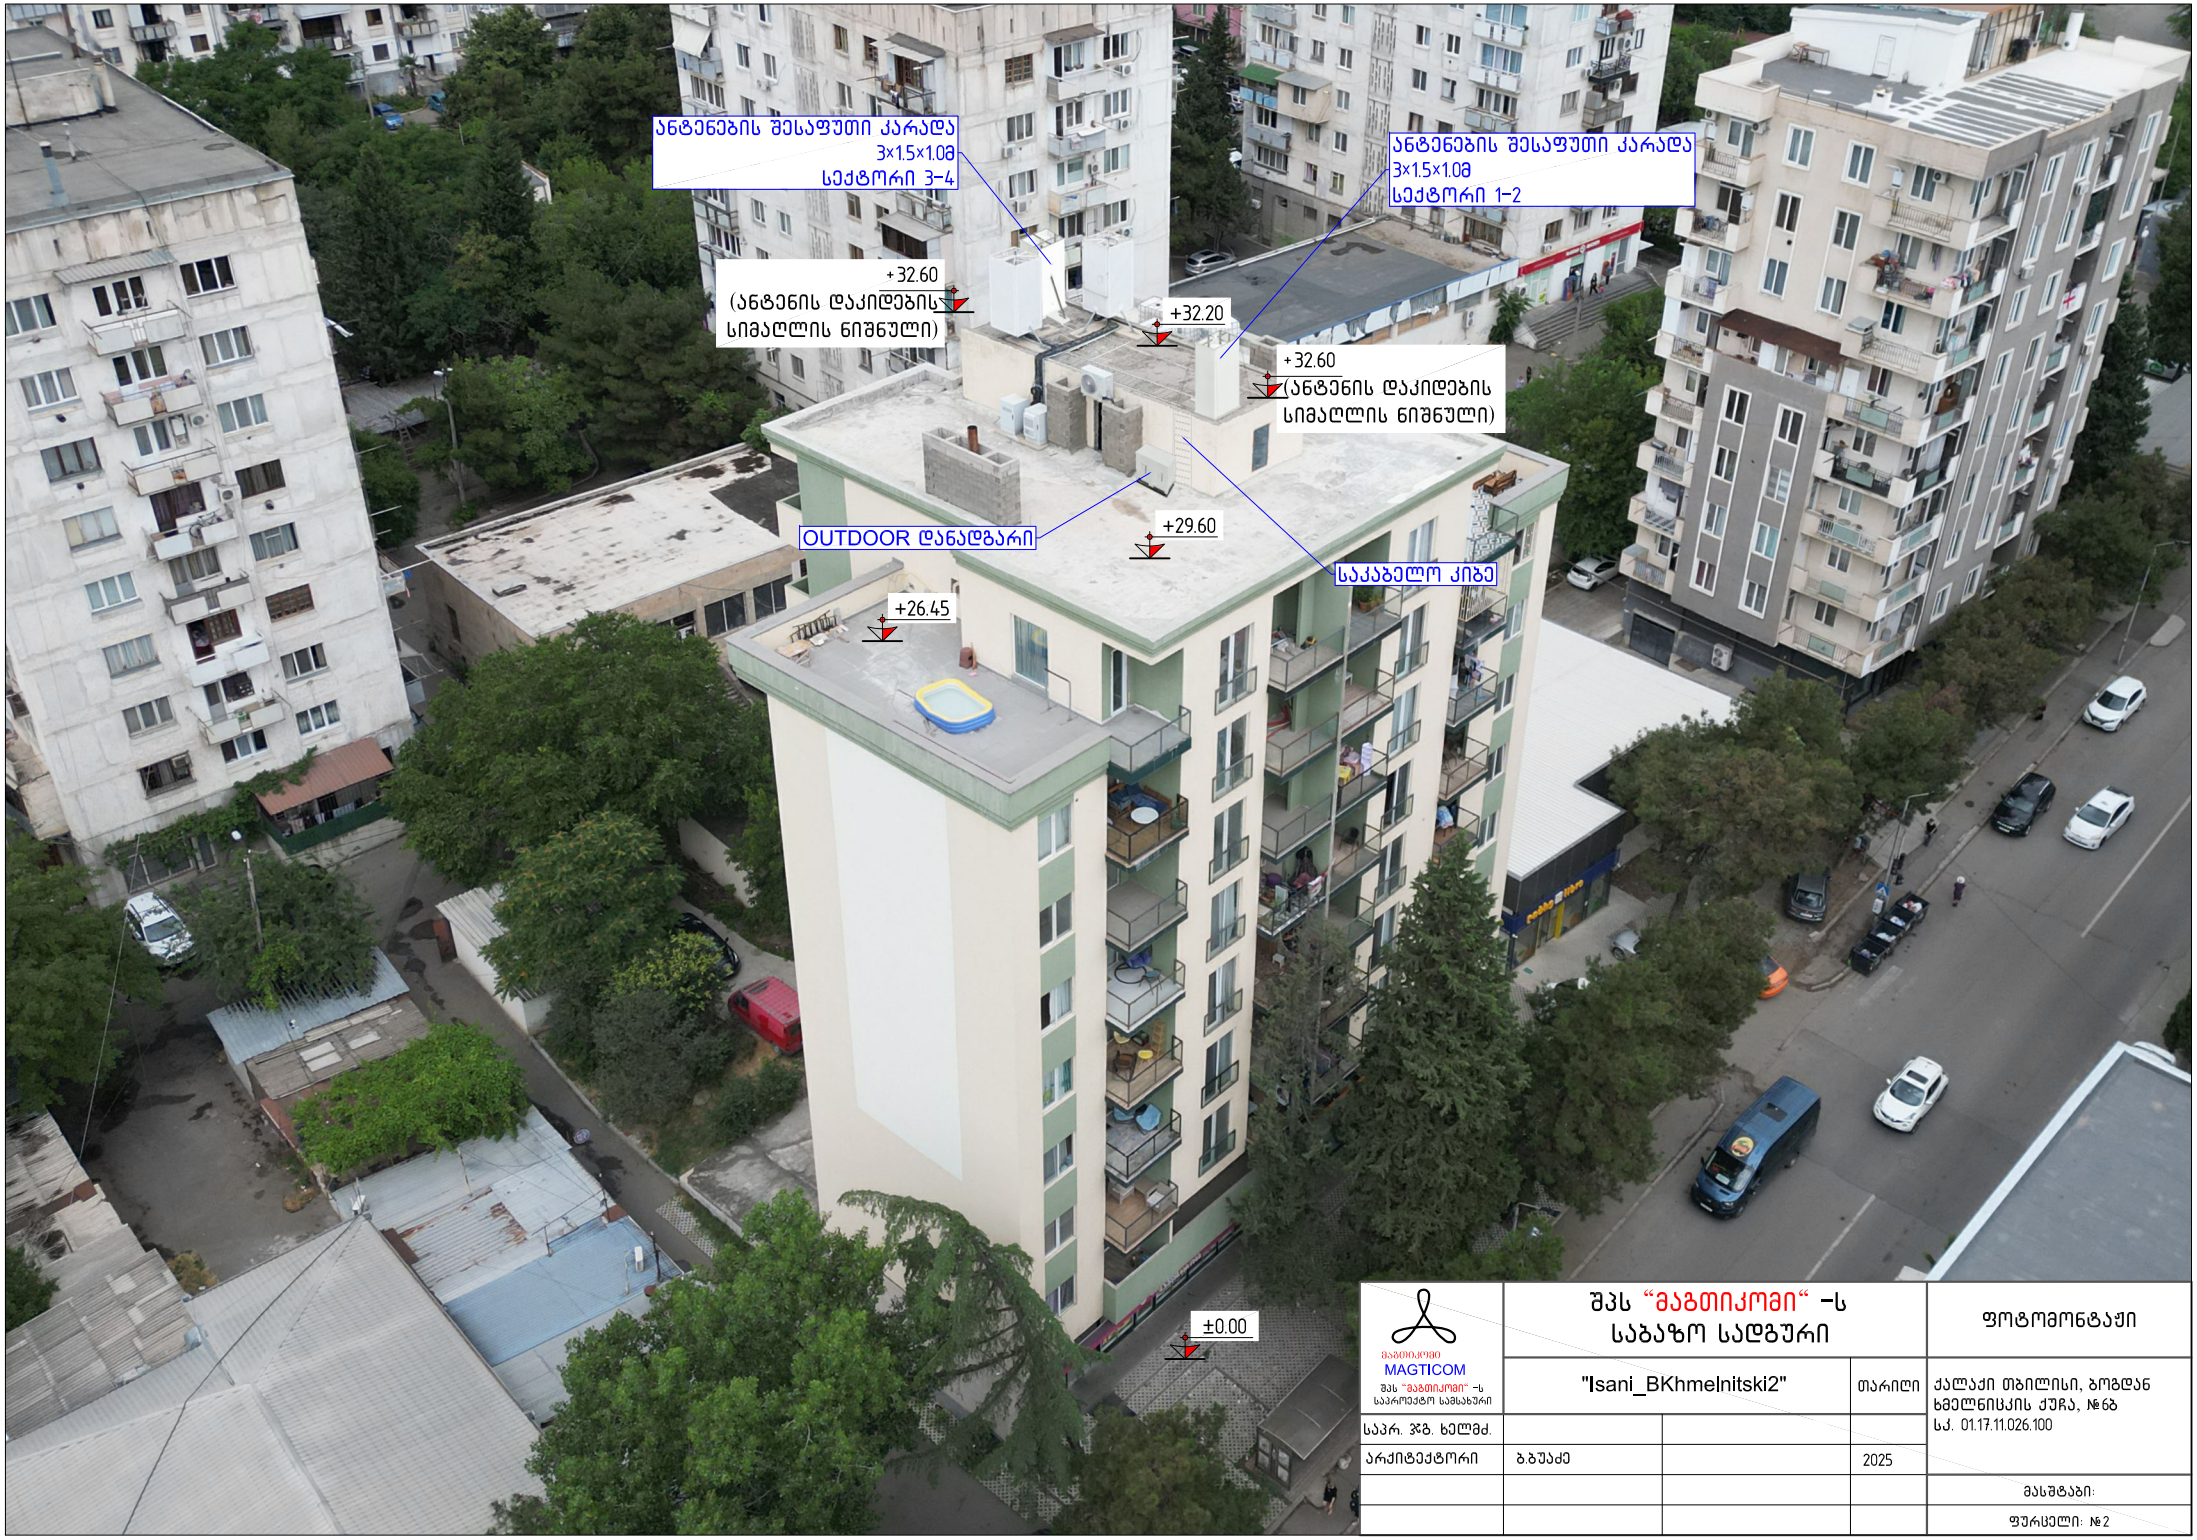


MAGTICOM შპს "მაგთიკომი" -ს საკომუნიკაციო სამსახური	შპს "მაგთიკომი" -ს საბაზო სადგური			ფოტომონტაჟი
	"Isani_BKhmelnitski2"		თარიღი	ქალაქი თბილისი, ბოგდან ხმელნიცკის ქუჩა, №6ბ სკ. 01.17.11.026.100
სპარ. ჯგფ. ხელმძ.				
არქიტექტორი	ბ.ბუაძე		2025	
				მასშტაბი:
				ფურცელი: №2

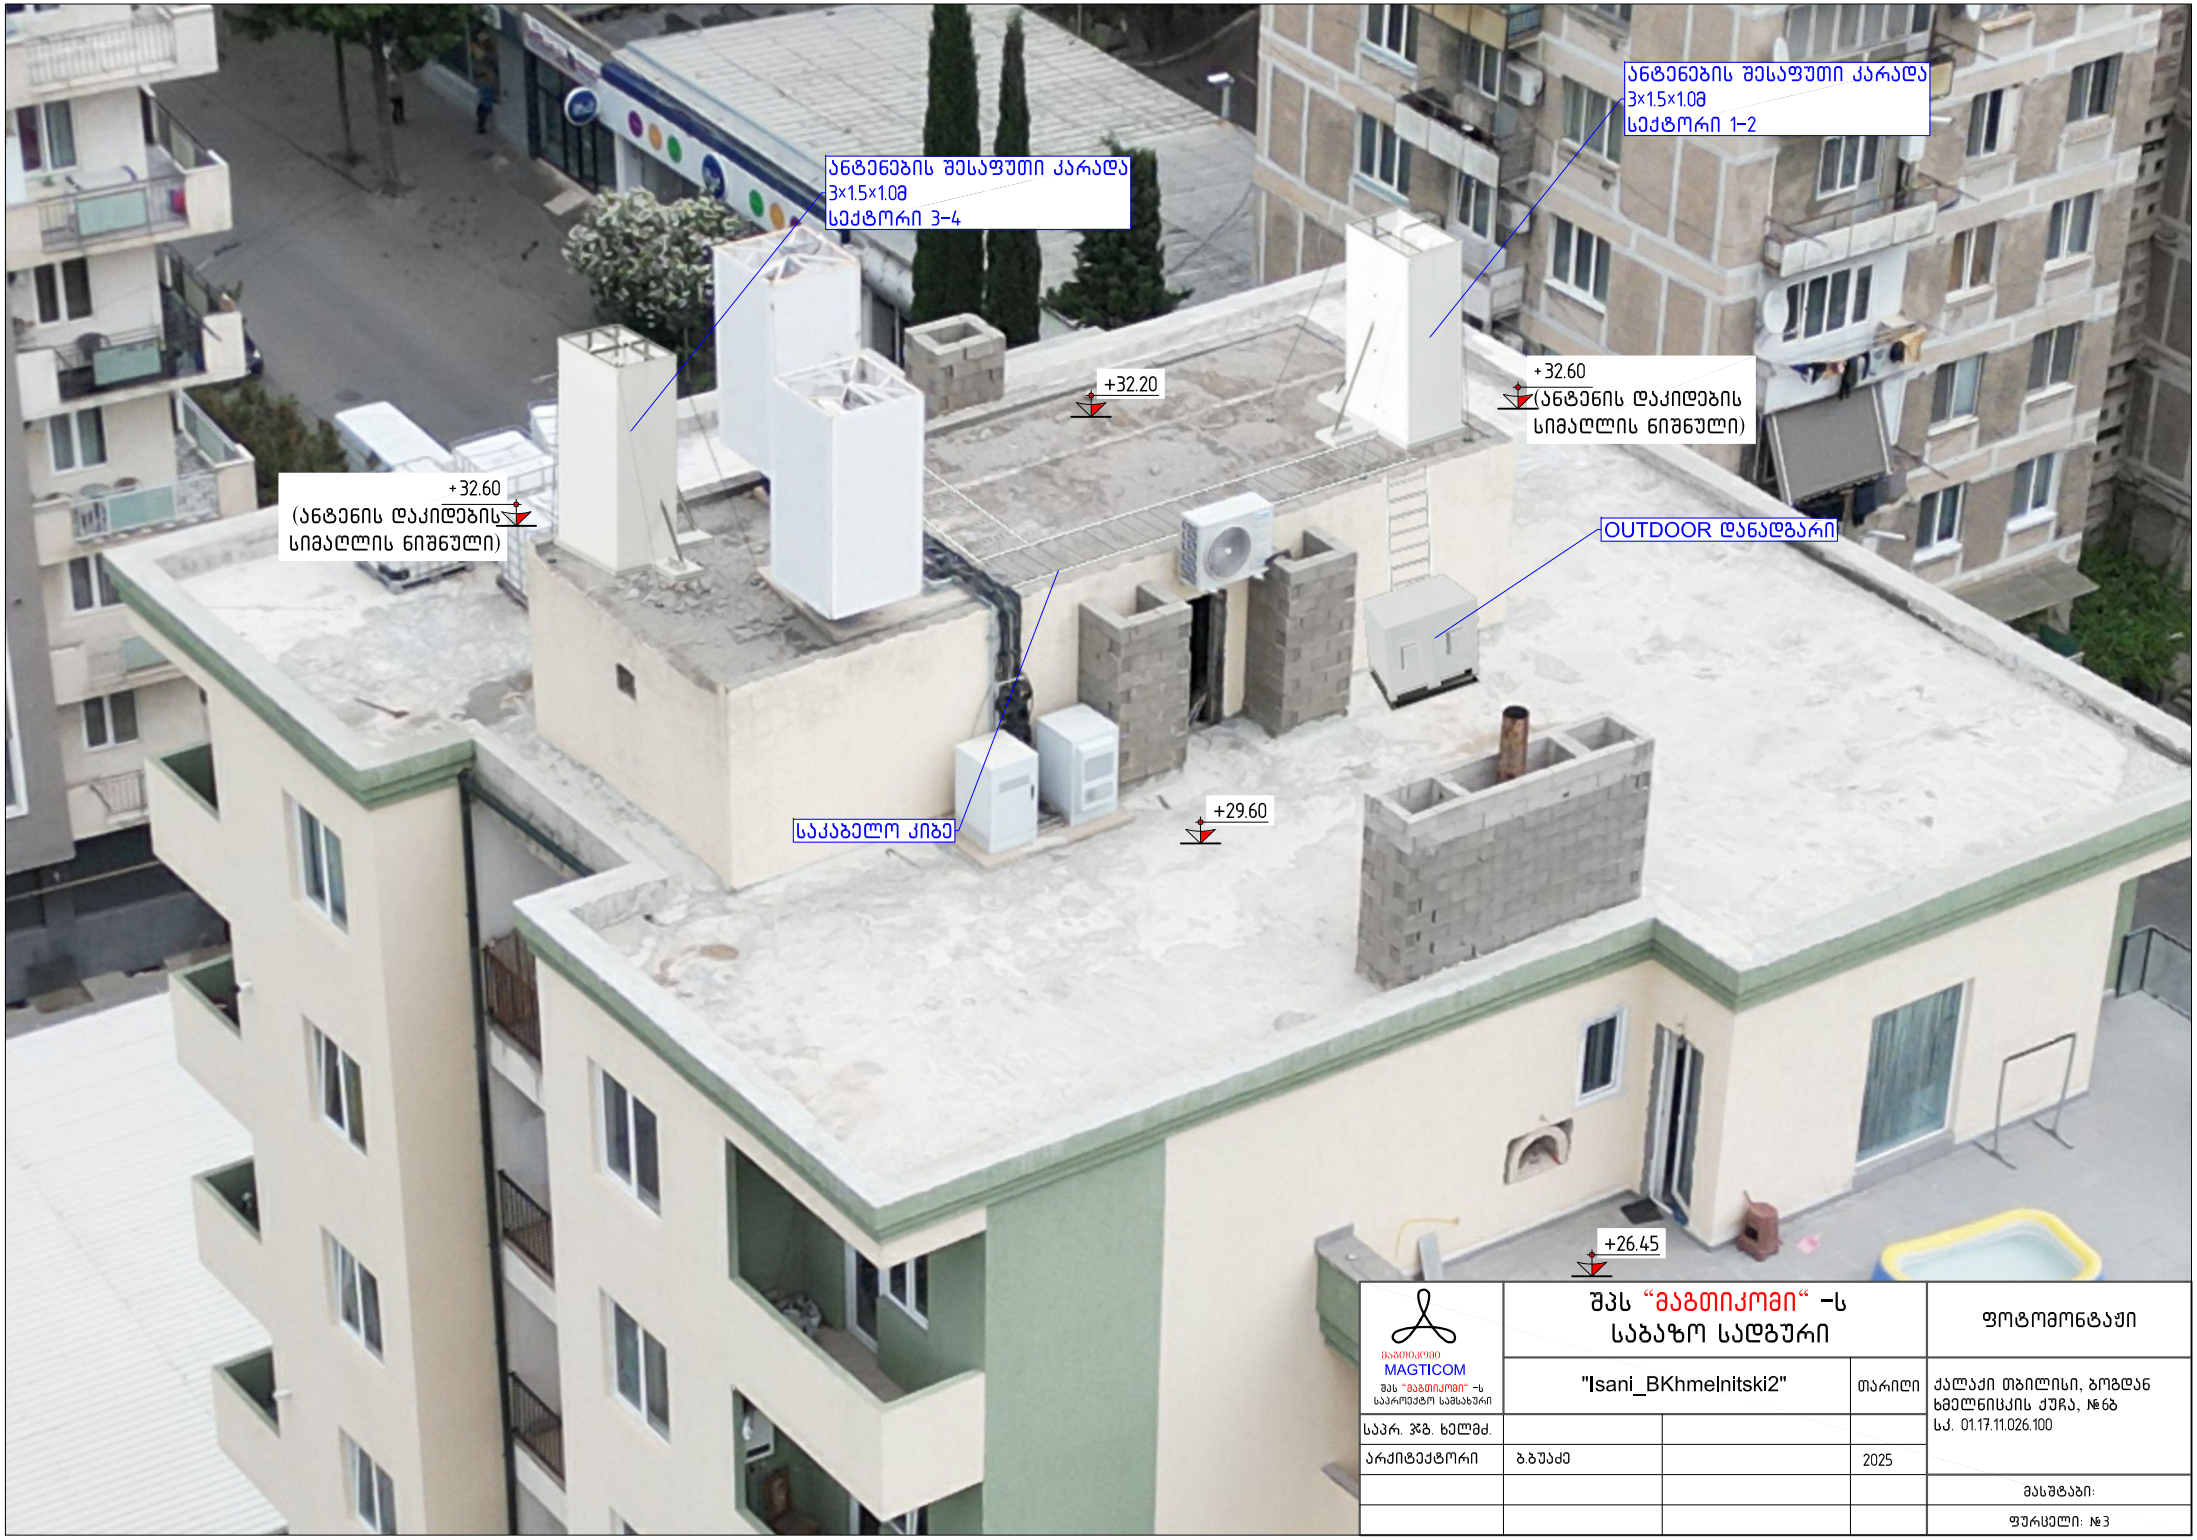

MAGTICOM შპს "მაგთიკომი"-ს საკომუნიკაციო სამსახური	შპს "მაგთიკომი"-ს საბაზო სადგური		ფოტომონტაჟი
	"Isani_BKhmelnitski2"	თარიღი	ქალაქი თბილისი, ბოგდან ხმელნიცკის ქუჩა, №6ბ სპ. 01.17.11.026.100
საპრ. ჯგუფ. ხელმძ.			
არქიტექტორი	ბ.ბუაძე	2025	
			მასშტაბი:
			ფურცელი: №3



MAGTICOM შპს "მაგთიკომი" -ს საპროექტო სამსახური	შპს "მაგთიკომი" -ს საბაზო სადგური		საპროექტო არეალი
	"Isani_BKhmelnitski2"	თარიღი	ქალაქი თბილისი, ბოგდან ხმელნიცკის ქუჩა, №6ბ სპ. 01.17.11.026.100
საპრ. ჯგ. ხელმძ.			
არქიტექტორი	ბ. ბუაძე	2025	
			მასშტაბი: 1:50
			ფურცელი: №4

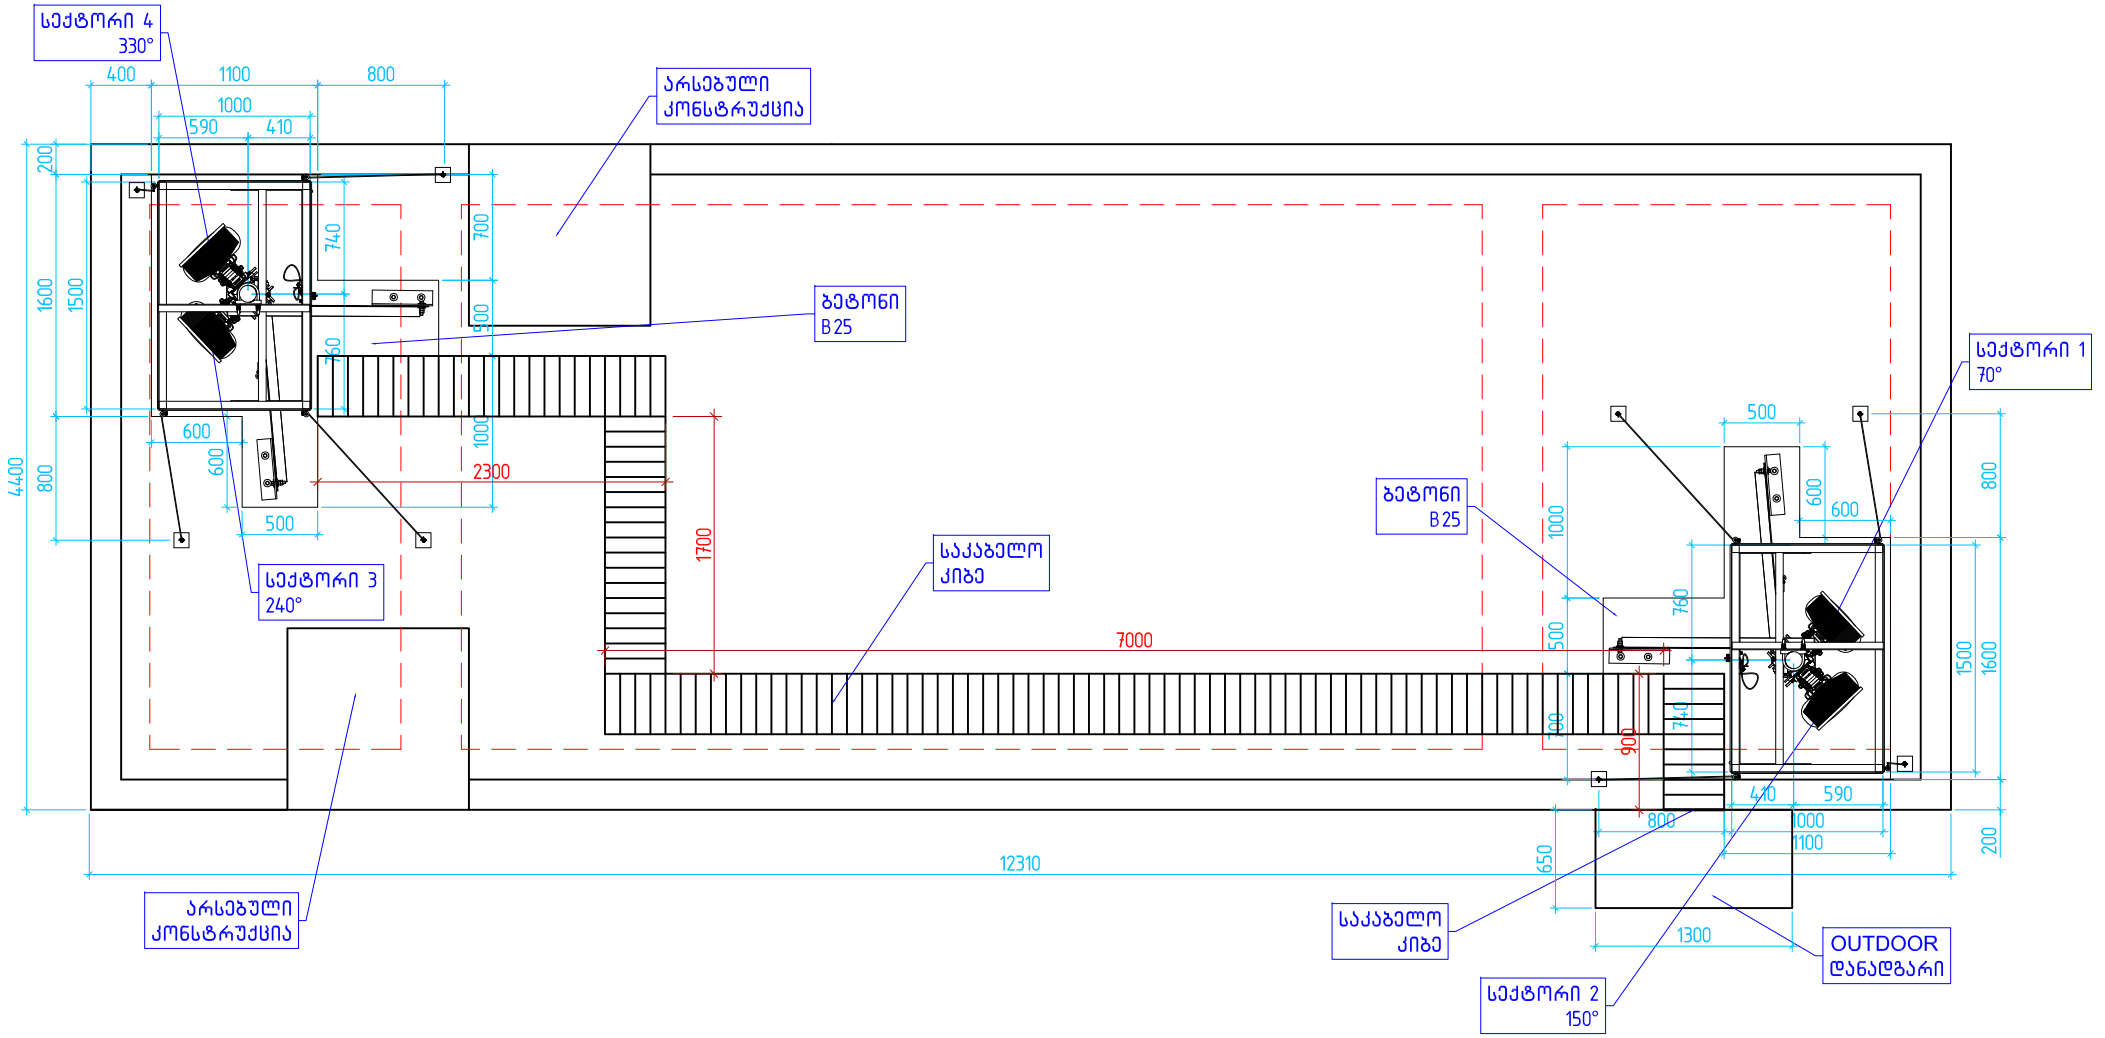

MAGTICOM შპს "მაგთიკომი" -ს საპროექტო სამსახური	შპს "მაგთიკომი" -ს საბაზო სადგური		გეგმა
	"Isani_BKhmelnitski2"	თარიღი	ქალაქი თბილისი, ბოგდან ხმელნიცკის ქუჩა, №6ბ სპ. 01.17.11.026.100
საპრ. ჯგ. ხელმძ.			
არქიტექტორი	ბ. ბუაძე	2025	
			მასშტაბი: 1:50
			ფურცელი: №5