პრ. №	ნახ. №	A-3

საზაფხულო ფართობი -1750.3 კვ.მ
სადარბაზოს ფართობი -57 კვ.მ

გეგმა +34.65 ნიშნულზე

საკადასტრო ნიშნული ნაკვეთი

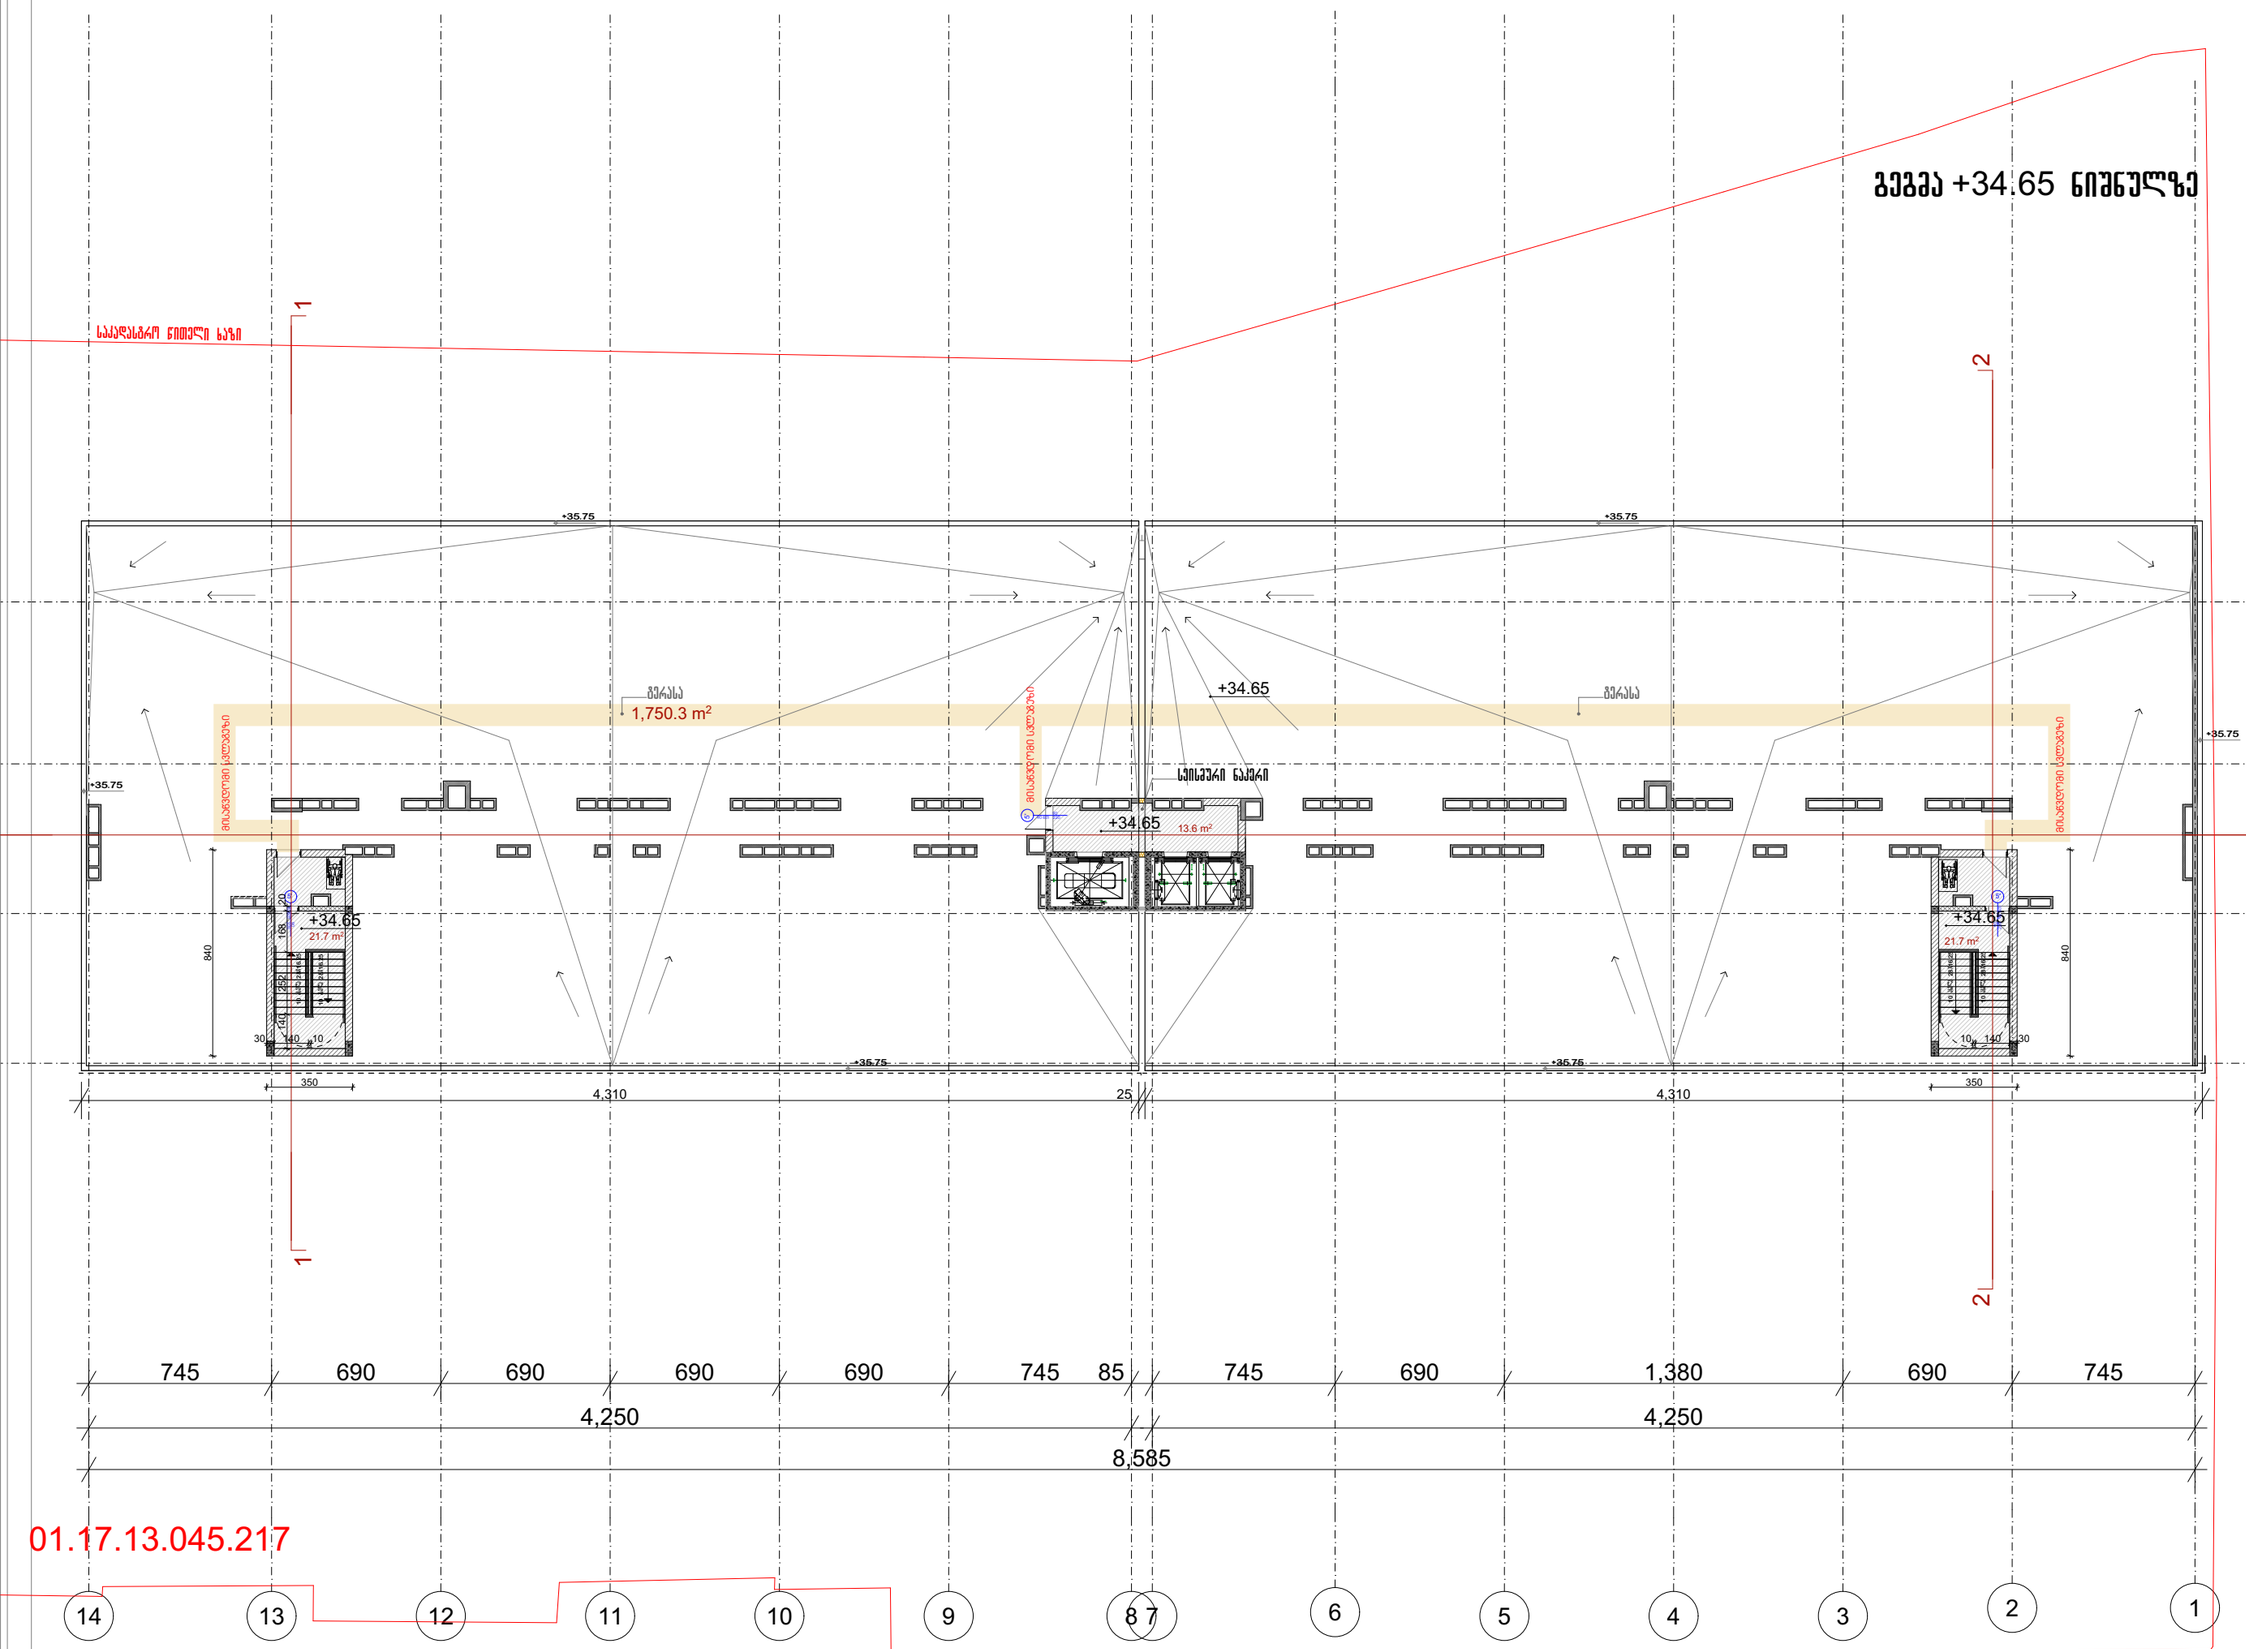

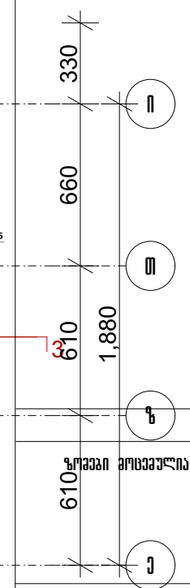

შენიშვნა

ზომები მოცემულია სანგრებებში

პირობითი აღნიშვნები

- მიწის ნაკვეთის საზღვარი
- რკინაბეტონი
- აგური
- ხე-ტყა
- მეტალი
- ვარდნამიანი ავარი ზღვარტიმი
- ვარდნამიანი ავარი ზღვარის გარეშე
- ჩარჩომიანი ავარი ზღვარტიმი
- ჩარჩომიანი ავარი ზღვარის გარეშე
- 0.2.6 იატაკის ერთეული ნიშნული
- 4.9.6 სანგრებების ზედაპირის ნიშნული

ა ქ ს ი ს ი

ქ. თბილისი. ყაზბეგის გამზირი №24

პროექტის დასახელება

მრავალფუნქციური კომპლექსი
ბოჭორმის ქ. №25-ში
II და III ბლოკი

ნახაზის დასახელება

სახურავის გეგმა +34.65 ნიშნულზე

ა ქ ს ი ს ი

ქ. თბილისი ყაზბეგის გამზირი №24
ტელ: (995 32) 24 17 18
Fax: (995 32) 24 17 17

სააპრ. ხელმძღვ	ნ. მოსულიშვილი
პროექტის ავტორი	გ. ასტახიშვილი
პროექტის ავტორი	
მთ. კონსტრუქტორი	ა. გეორგიშვილი
კონსტრუქტორი	ი. გერძენიშვილი