# ფასადი E-A

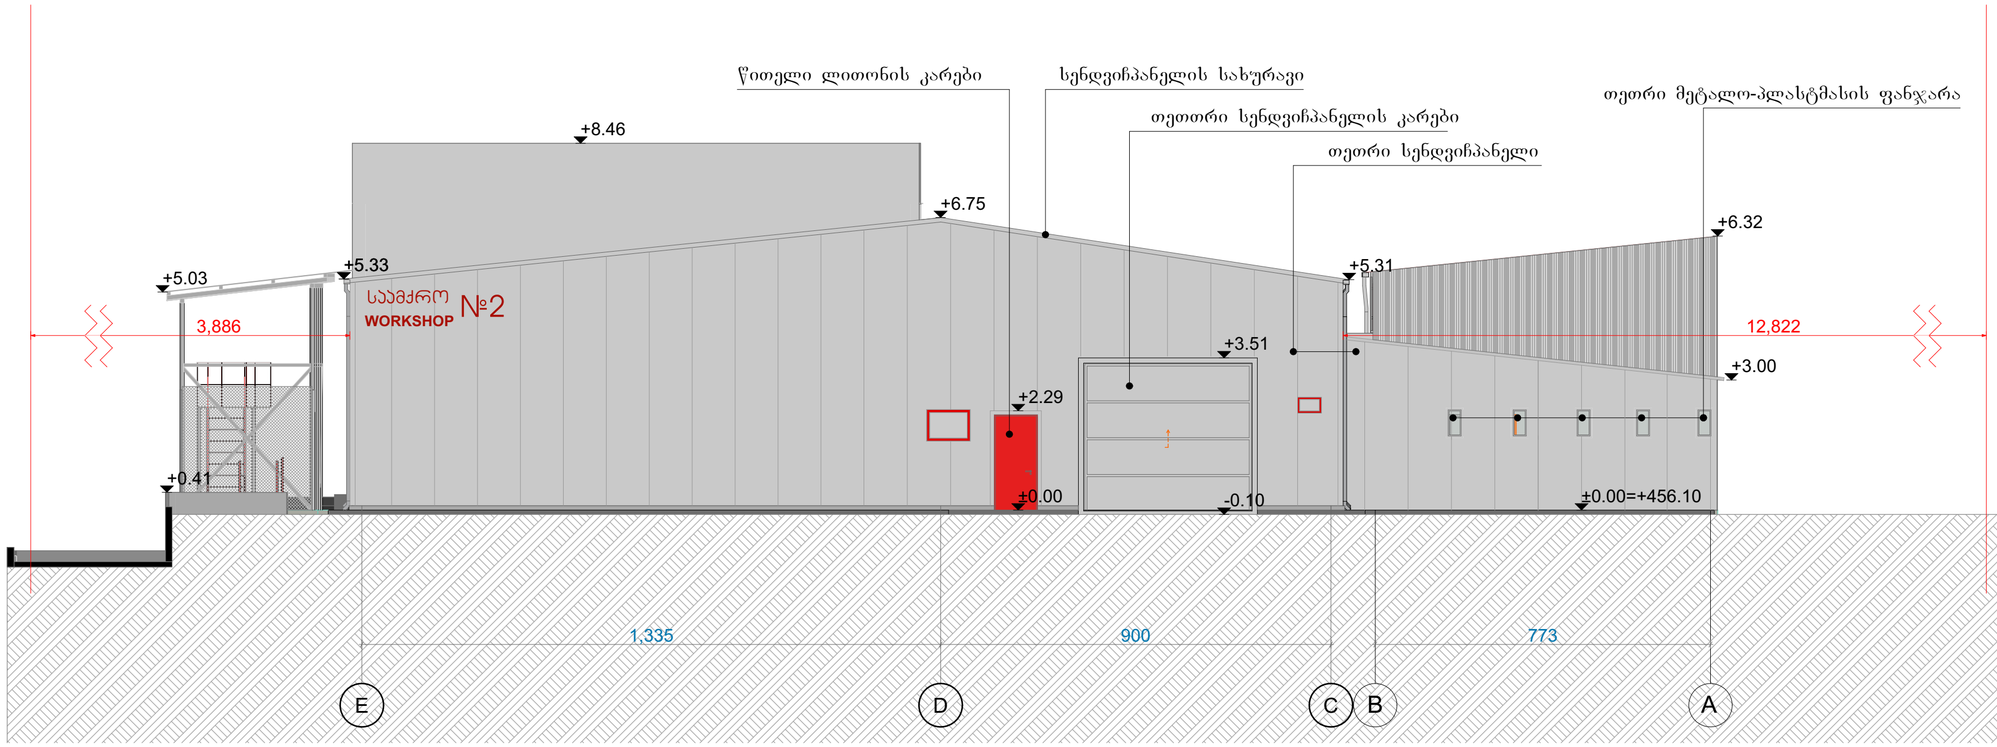


ექსპლიკაცია

შენიშვნები და პირობითი აღნიშვნა

პროექტის სახელწოდება

საწყობი

ობიექტის მისამართი

ქალაქი ობილისი, ქუჩა ქიზიყი №19
ს/კ (01.19.22.003.008)

შ.პ.ს. "არქვეი"

ს.ნ.: 420425524

ელ-ფოსტა:arch.way@outlook.com

| | |
|---|---|
| დირექტორი | შ.ჭანტურია |
| მთ. არქიტექტორი | დ. კაშია |
| დამკვეთი: | შპს "პროფ სისტემი" |

ნახაზის დასახელება

ფასადი

| მასშტაბი | ფორმატი | გვერდი |
|---|---|---|
| | A1 | 0 |

# ფასადი 26-1

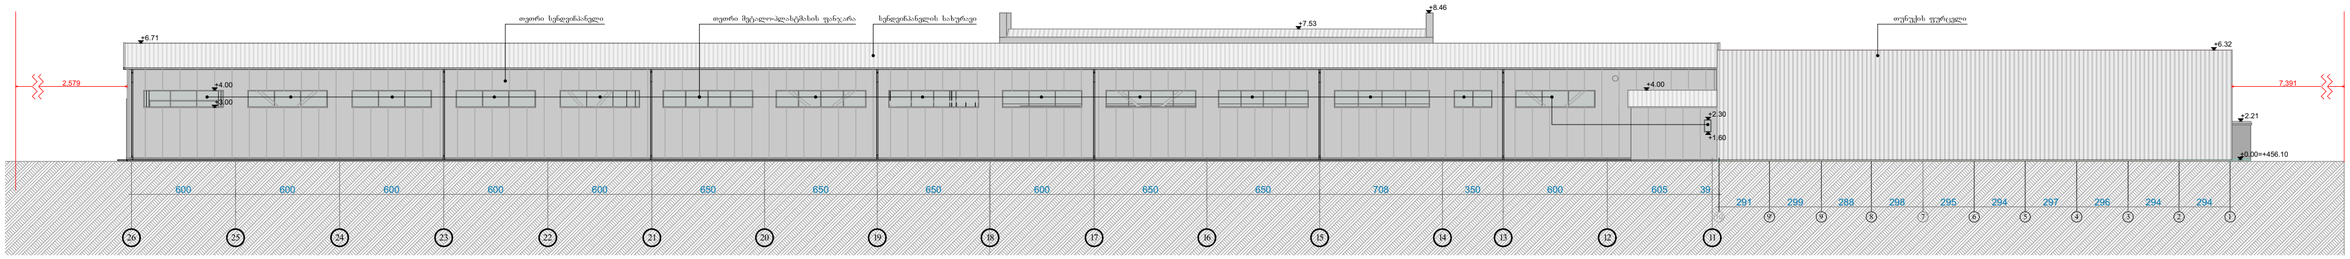


# ფასადი 1-26

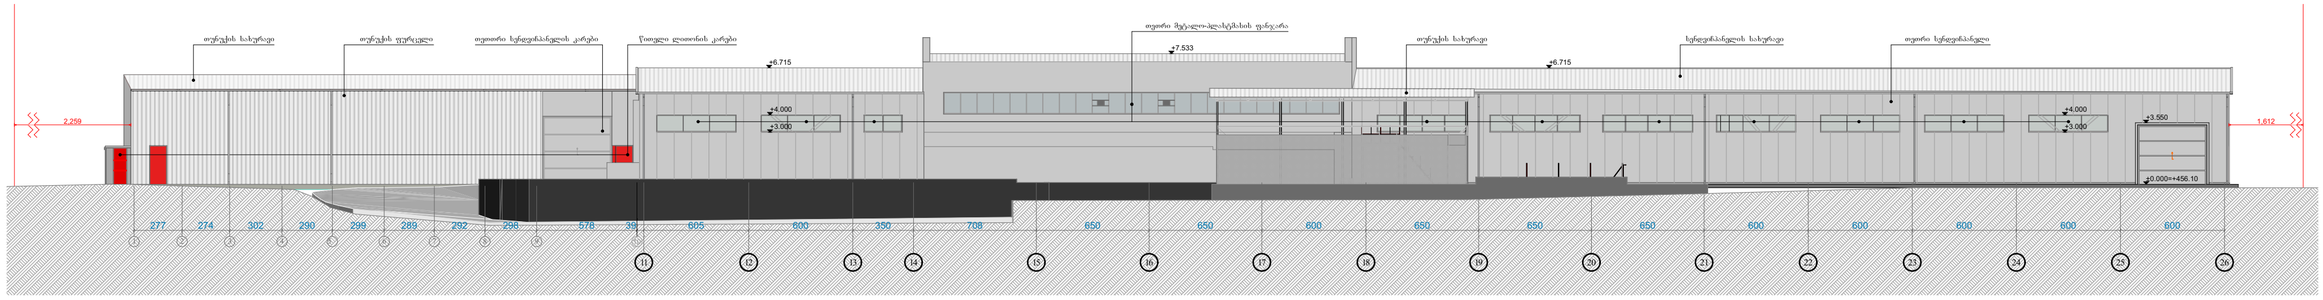


პროექტის სახელწოდება

საწყობი

ობიექტის მისამართი

ქალაქი თბილისი, ჭუნა ქიზიყი №19
ს/კ (01.19.22.003.008)

შ.პ.ს. "არქვეი"

ს.ნ.: 420425524
ელ-ფოსტა:arch.way@outlook.com

დირექტორი შ.ჩანტურია

მთ. არქიტექტორი დ. კაშია

დამკვეთი: შპს "პროფ სისტემი"

ნახაზის დასახელება

ფასადი

| მასშტაბი | ფორმატი | გვერდი |
|---|---|---|
| | A1 | 0 |

# ფასადი A-E

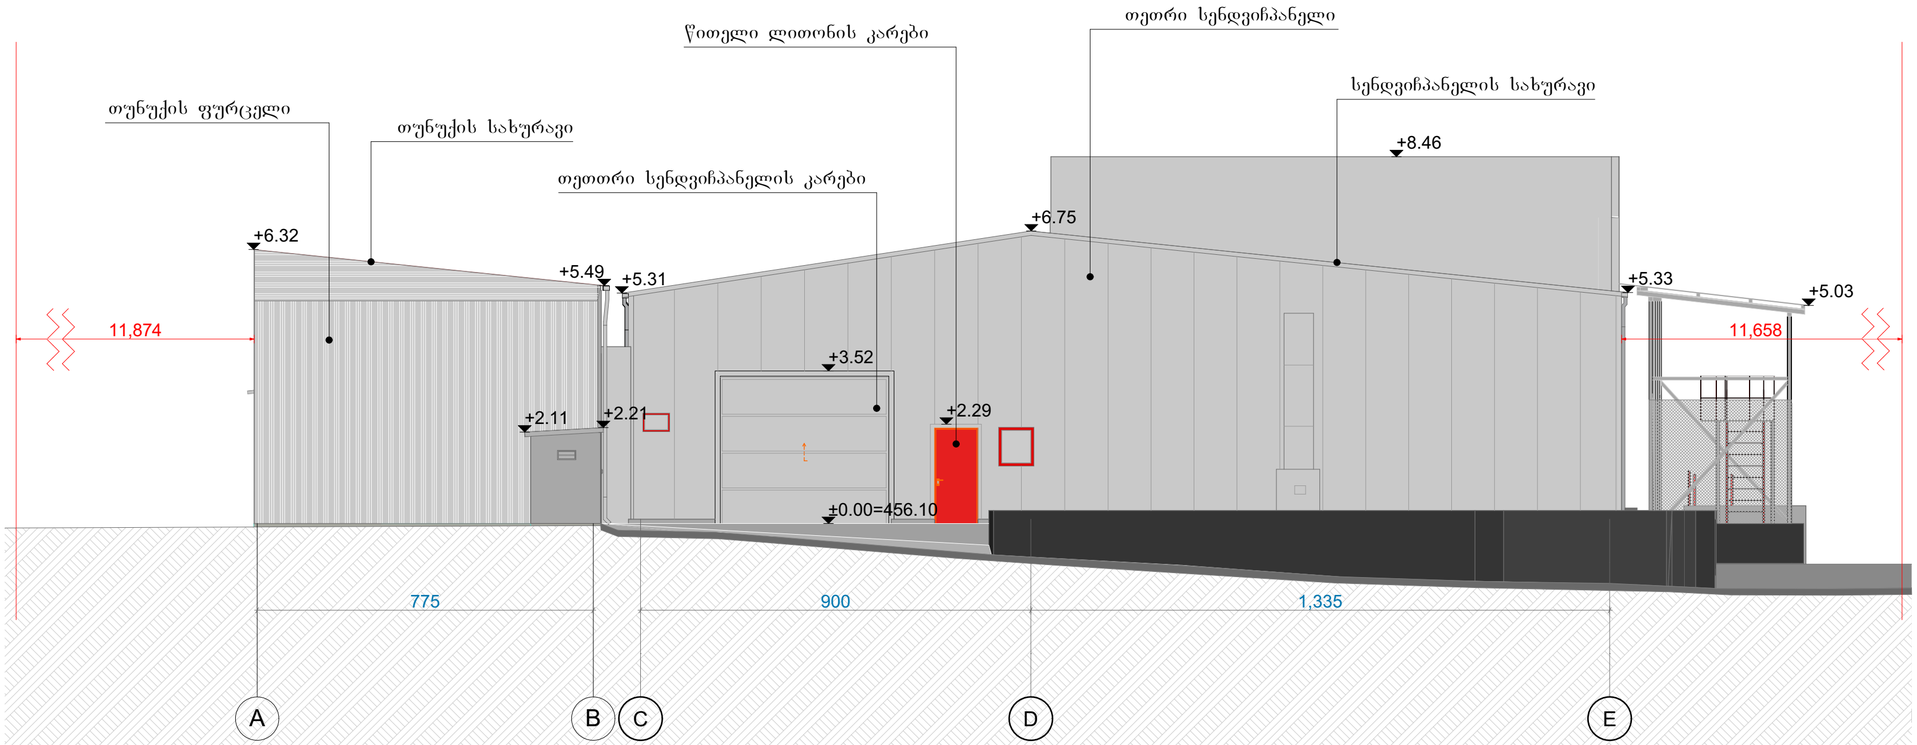


ექსპლიკაცია

შენიშვნები და პირობითი აღნიშვნა

პროექტის სახელწოდება

საწყობი

ობიექტის მისამართი

ქალაქი ობილისი, ჭუბა ქიზიქი №19
ს/კ (01.19.22.003.008)


შ.პ.ს. "არქვეი"

ს.ნ.: 420425524
ელ-ფოსტა:arch.way@outlook.com


| | |
|---|---|
| დირექტორი | უ.ჯანტურია |
| მთ. არქიტექტორი | დ. კაშია |
| დამკვეთი: | შპს "პროფ სისტემი" |

ნახაზის დასახელება

ფასადი

| მასშტაბი | ფორმატი | გვერდი |
|---|---|---|
| | A1 | 0 |