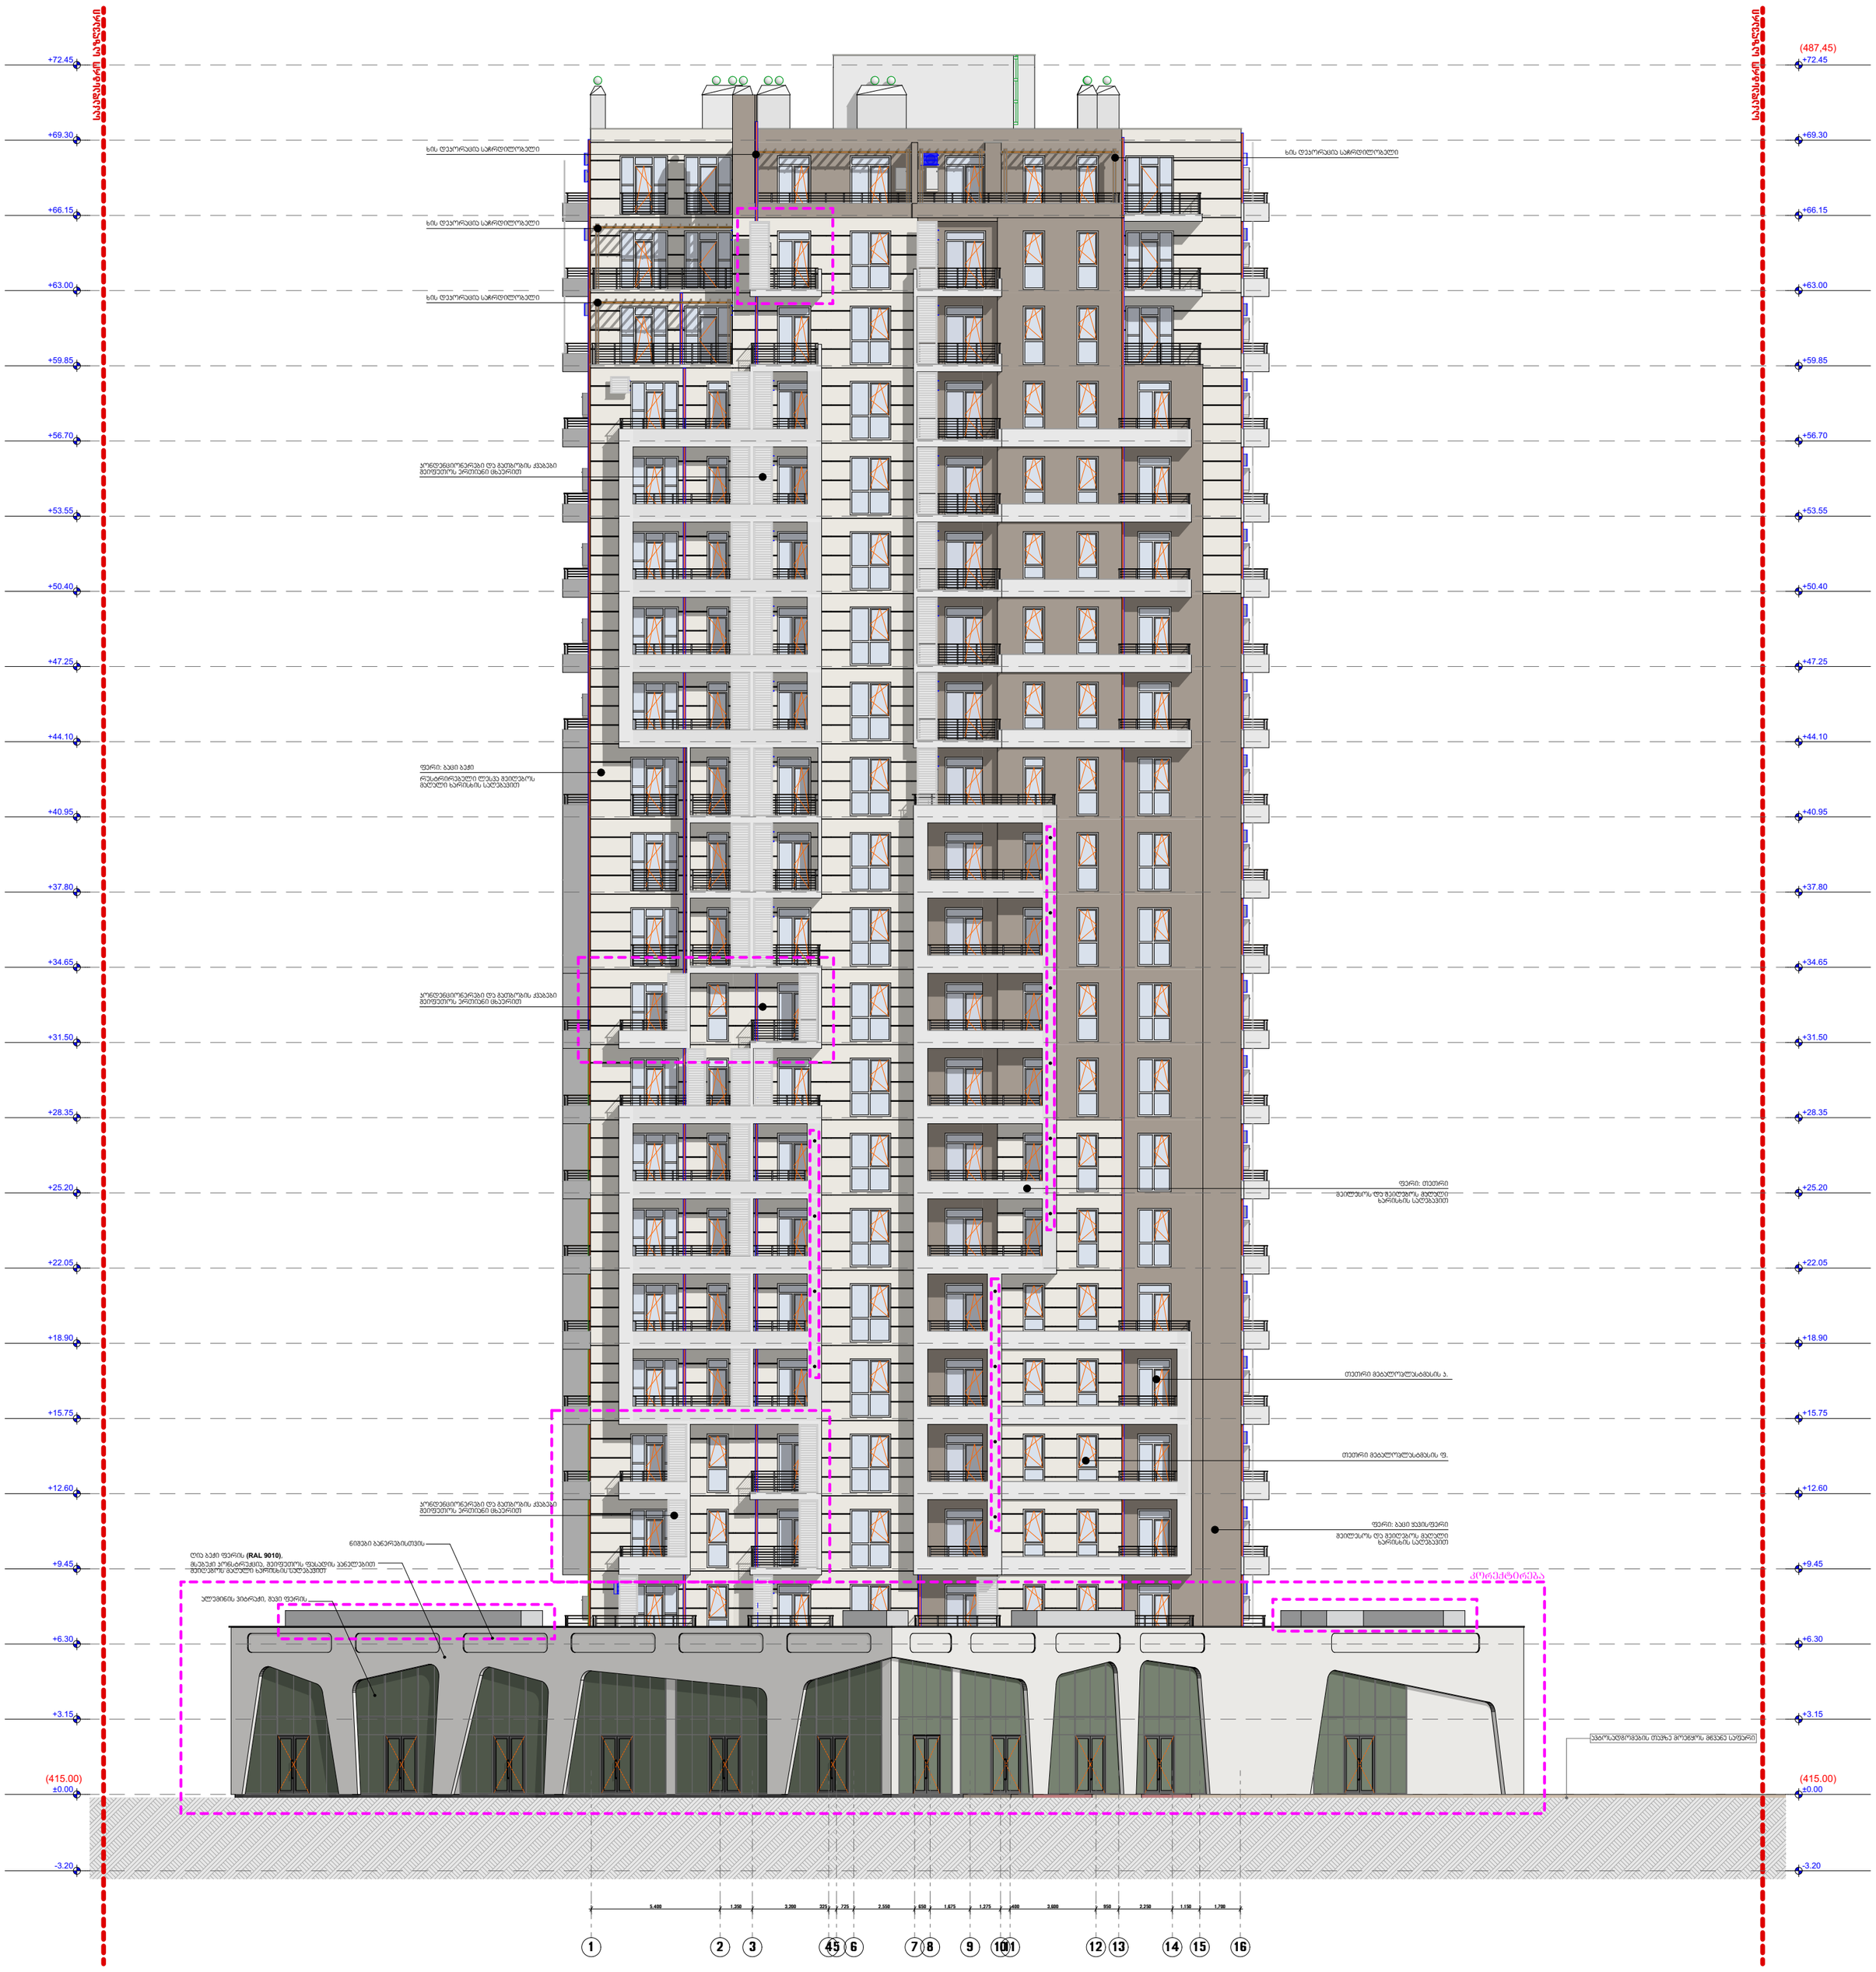

MAQRO CONSTRUCTION	შ.პ.ს. „მაკრო კონსტრუქშენ" საიდ. კოდი: 445433120	გვარი, სახელი	ხელმოწერა
	დირექტორი	მ.აჯაი	
	მთ.არქიტექტორი	ს.აჯაი	
	არქიტექტორი	ლ. ცინცაძე	
	არქიტექტორი	ი.მუშკუდიანი	
	არქიტექტორი	გ.აბულაძე	
	არქიტექტორი	ლ.მარგიშვილი	
	არქიტექტორი	თ.გორგასანიძე	
	არქიტექტორი	ნ.ოსაბაშვილ	
	დამკვეთი	შ.პ.ს. „მაკრო კონსტრუქშენ"	

მრავალბინიანი საცხოვრებელი სახლი
სექტორი 5 H ბლოკი
პორექტირებული პროექტი

ქ. თბილისი, დიღმის სასწავლო საცდელი მეურნეობა

ფასადი 1-16 ღერძებში — №

სტადია	ფურც №:	სულ.ფურც:	მაშტაბი	თარიღი
არქ.პროექტი				2020 წ.

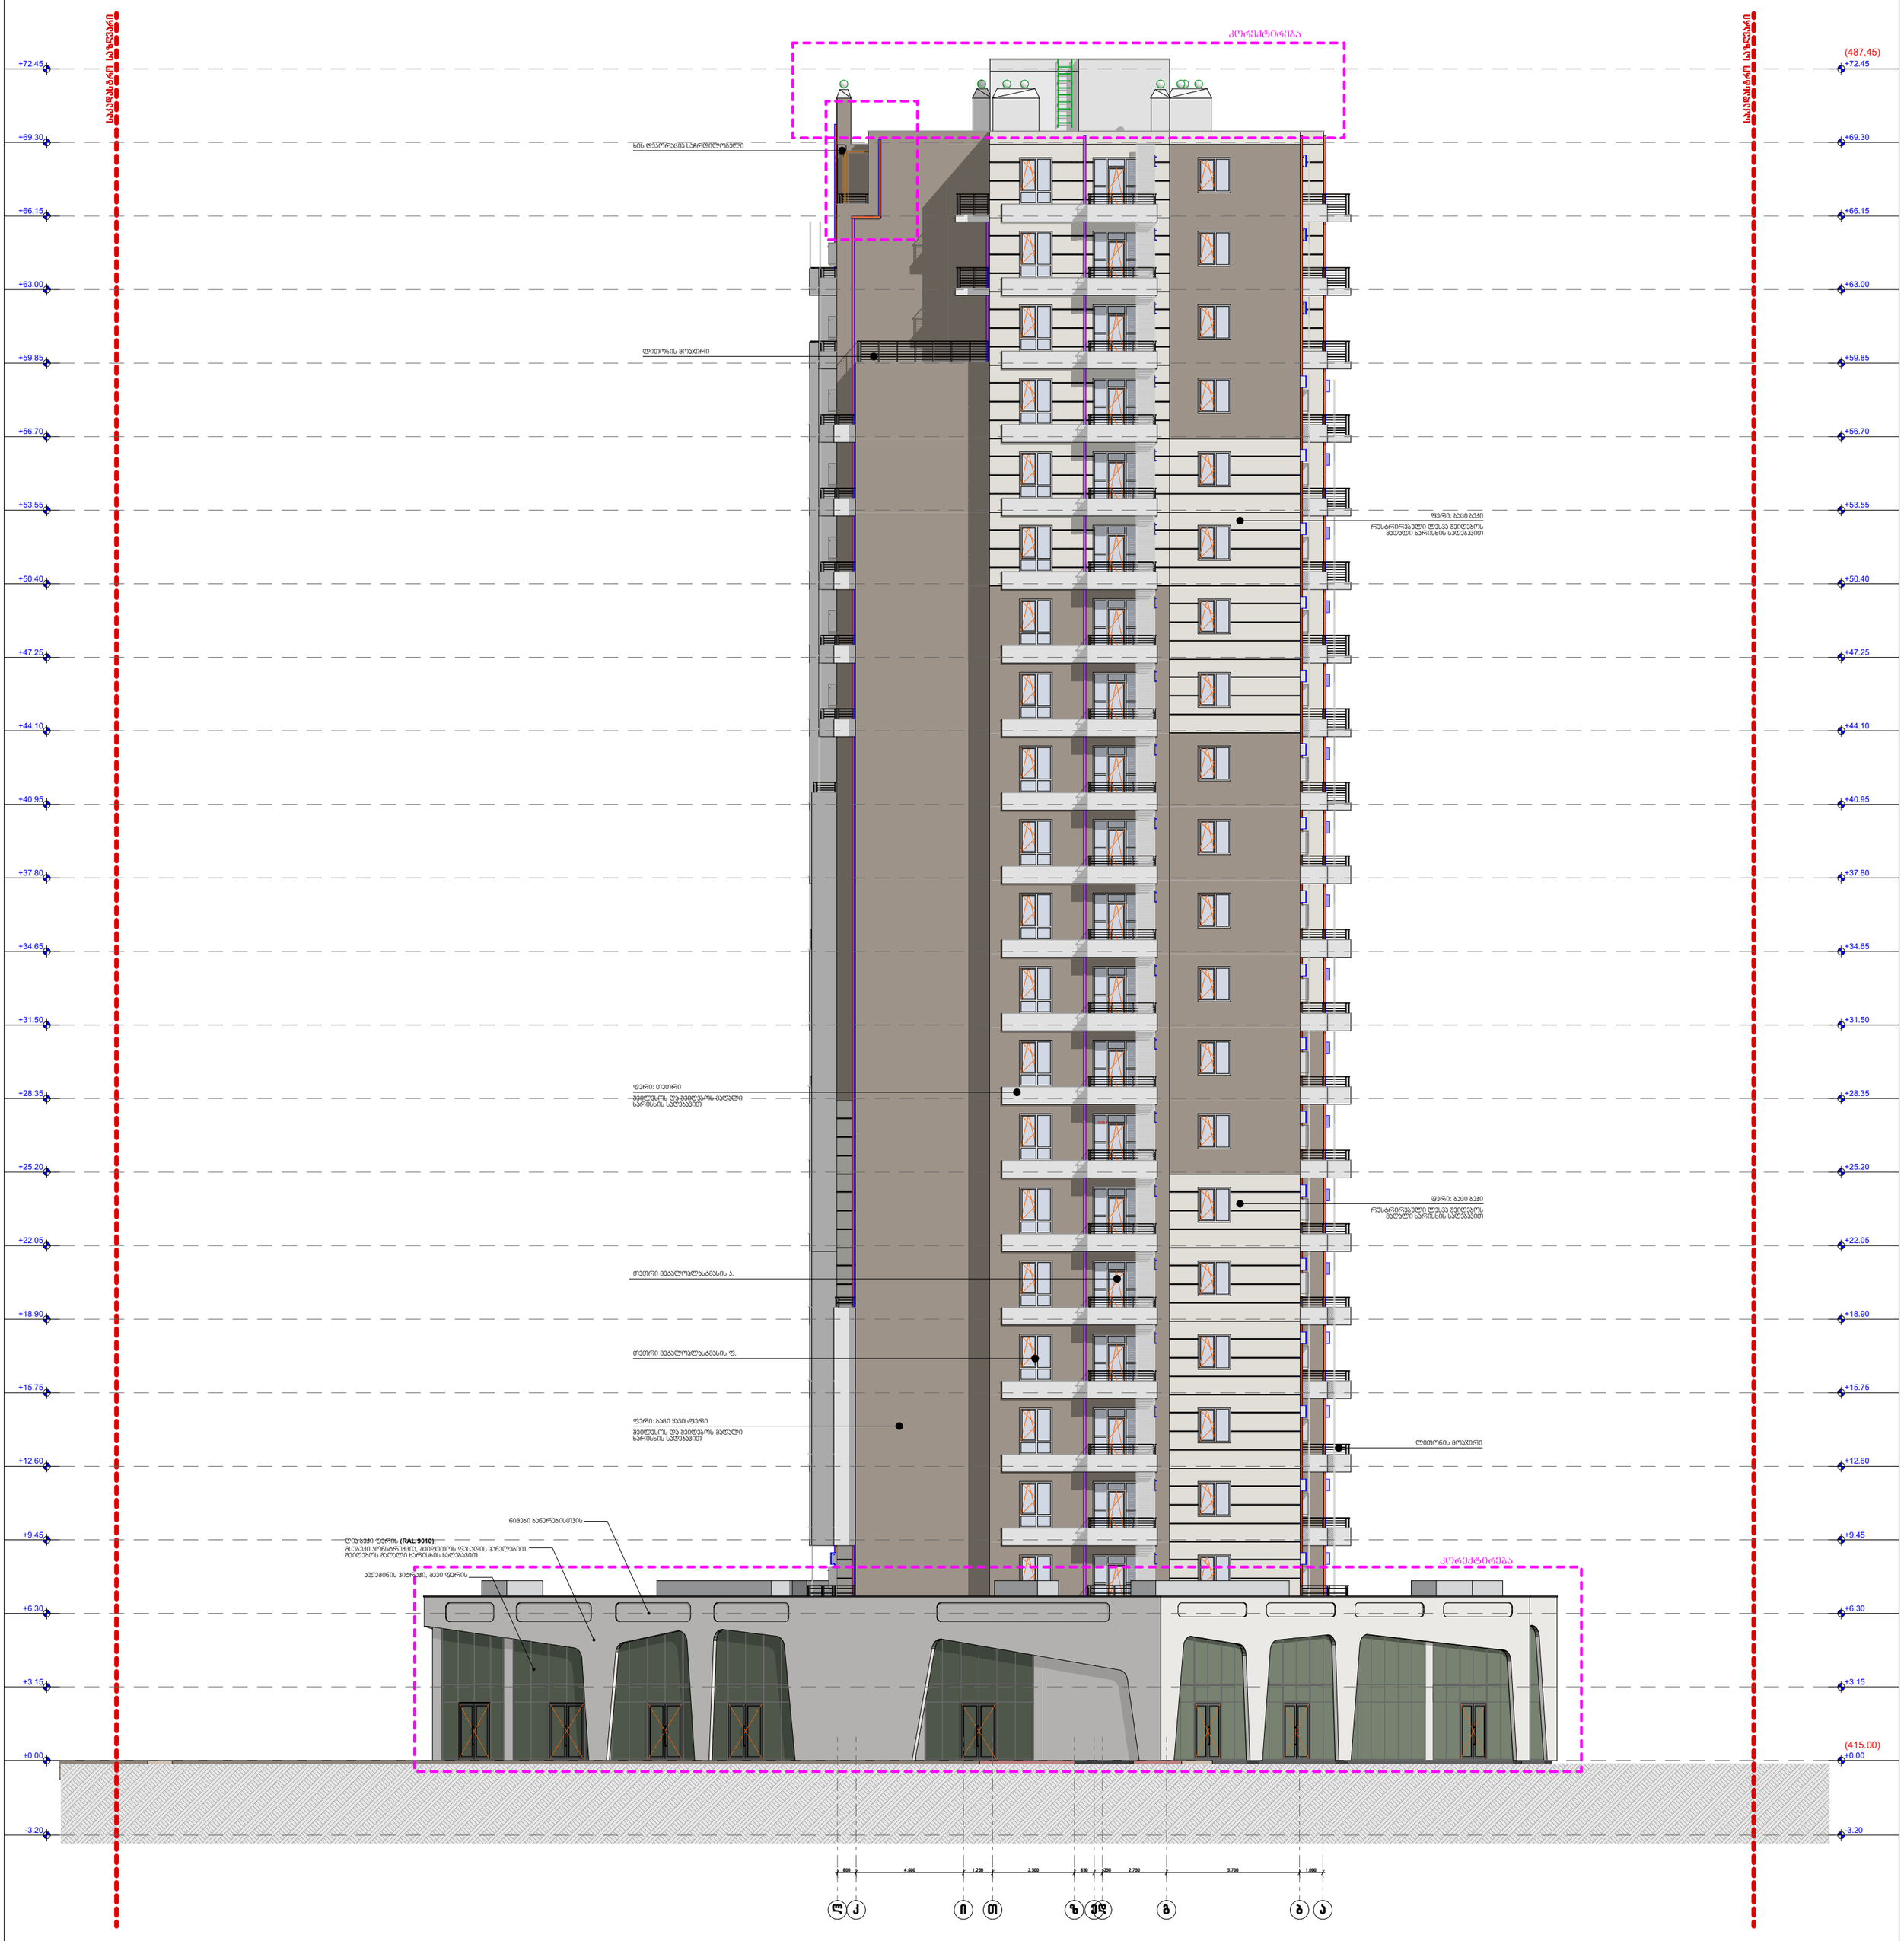

MAQRO CONSTRUCTION	შ.პ.ს. „მაკრო ჯონსტრაქშენი" საიდ. კოდი: 445433120	გვარი, სახელი	ხელმოწერა
	დირექტორი	მ.ავჯი	
	მთ.არქიტექტორი	ს.ავჯი	
	არქიტექტორი	ლ. ცინცაძე	
	არქიტექტორი	ი.მუმჯუდიანი	
	არქიტექტორი	გ.აბულაძე	
	არქიტექტორი	ლ.მაჩაბლიშვილი	
	არქიტექტორი	თ.გორგასანიძე	
	არქიტექტორი	ნ.ოსტაპენკო	
	დამკვეთი	შ.პ.ს. „მაკრო ჯონსთრაქშენ"	

მრავალბინიანი საცხოვრებელი სახლი
სექტორი 5 H ბლოკი
კორექტირებული პროექტი

ქ. თბილისი, დიღმის სასწავლო საცდელი მეურნეობა

ფასადი ლ-ა ღერძებში

სტადია	ფურც №	სულ.ფურც	მაშტაბი	თარიღი
არქ.პროექტი				2020 წ.

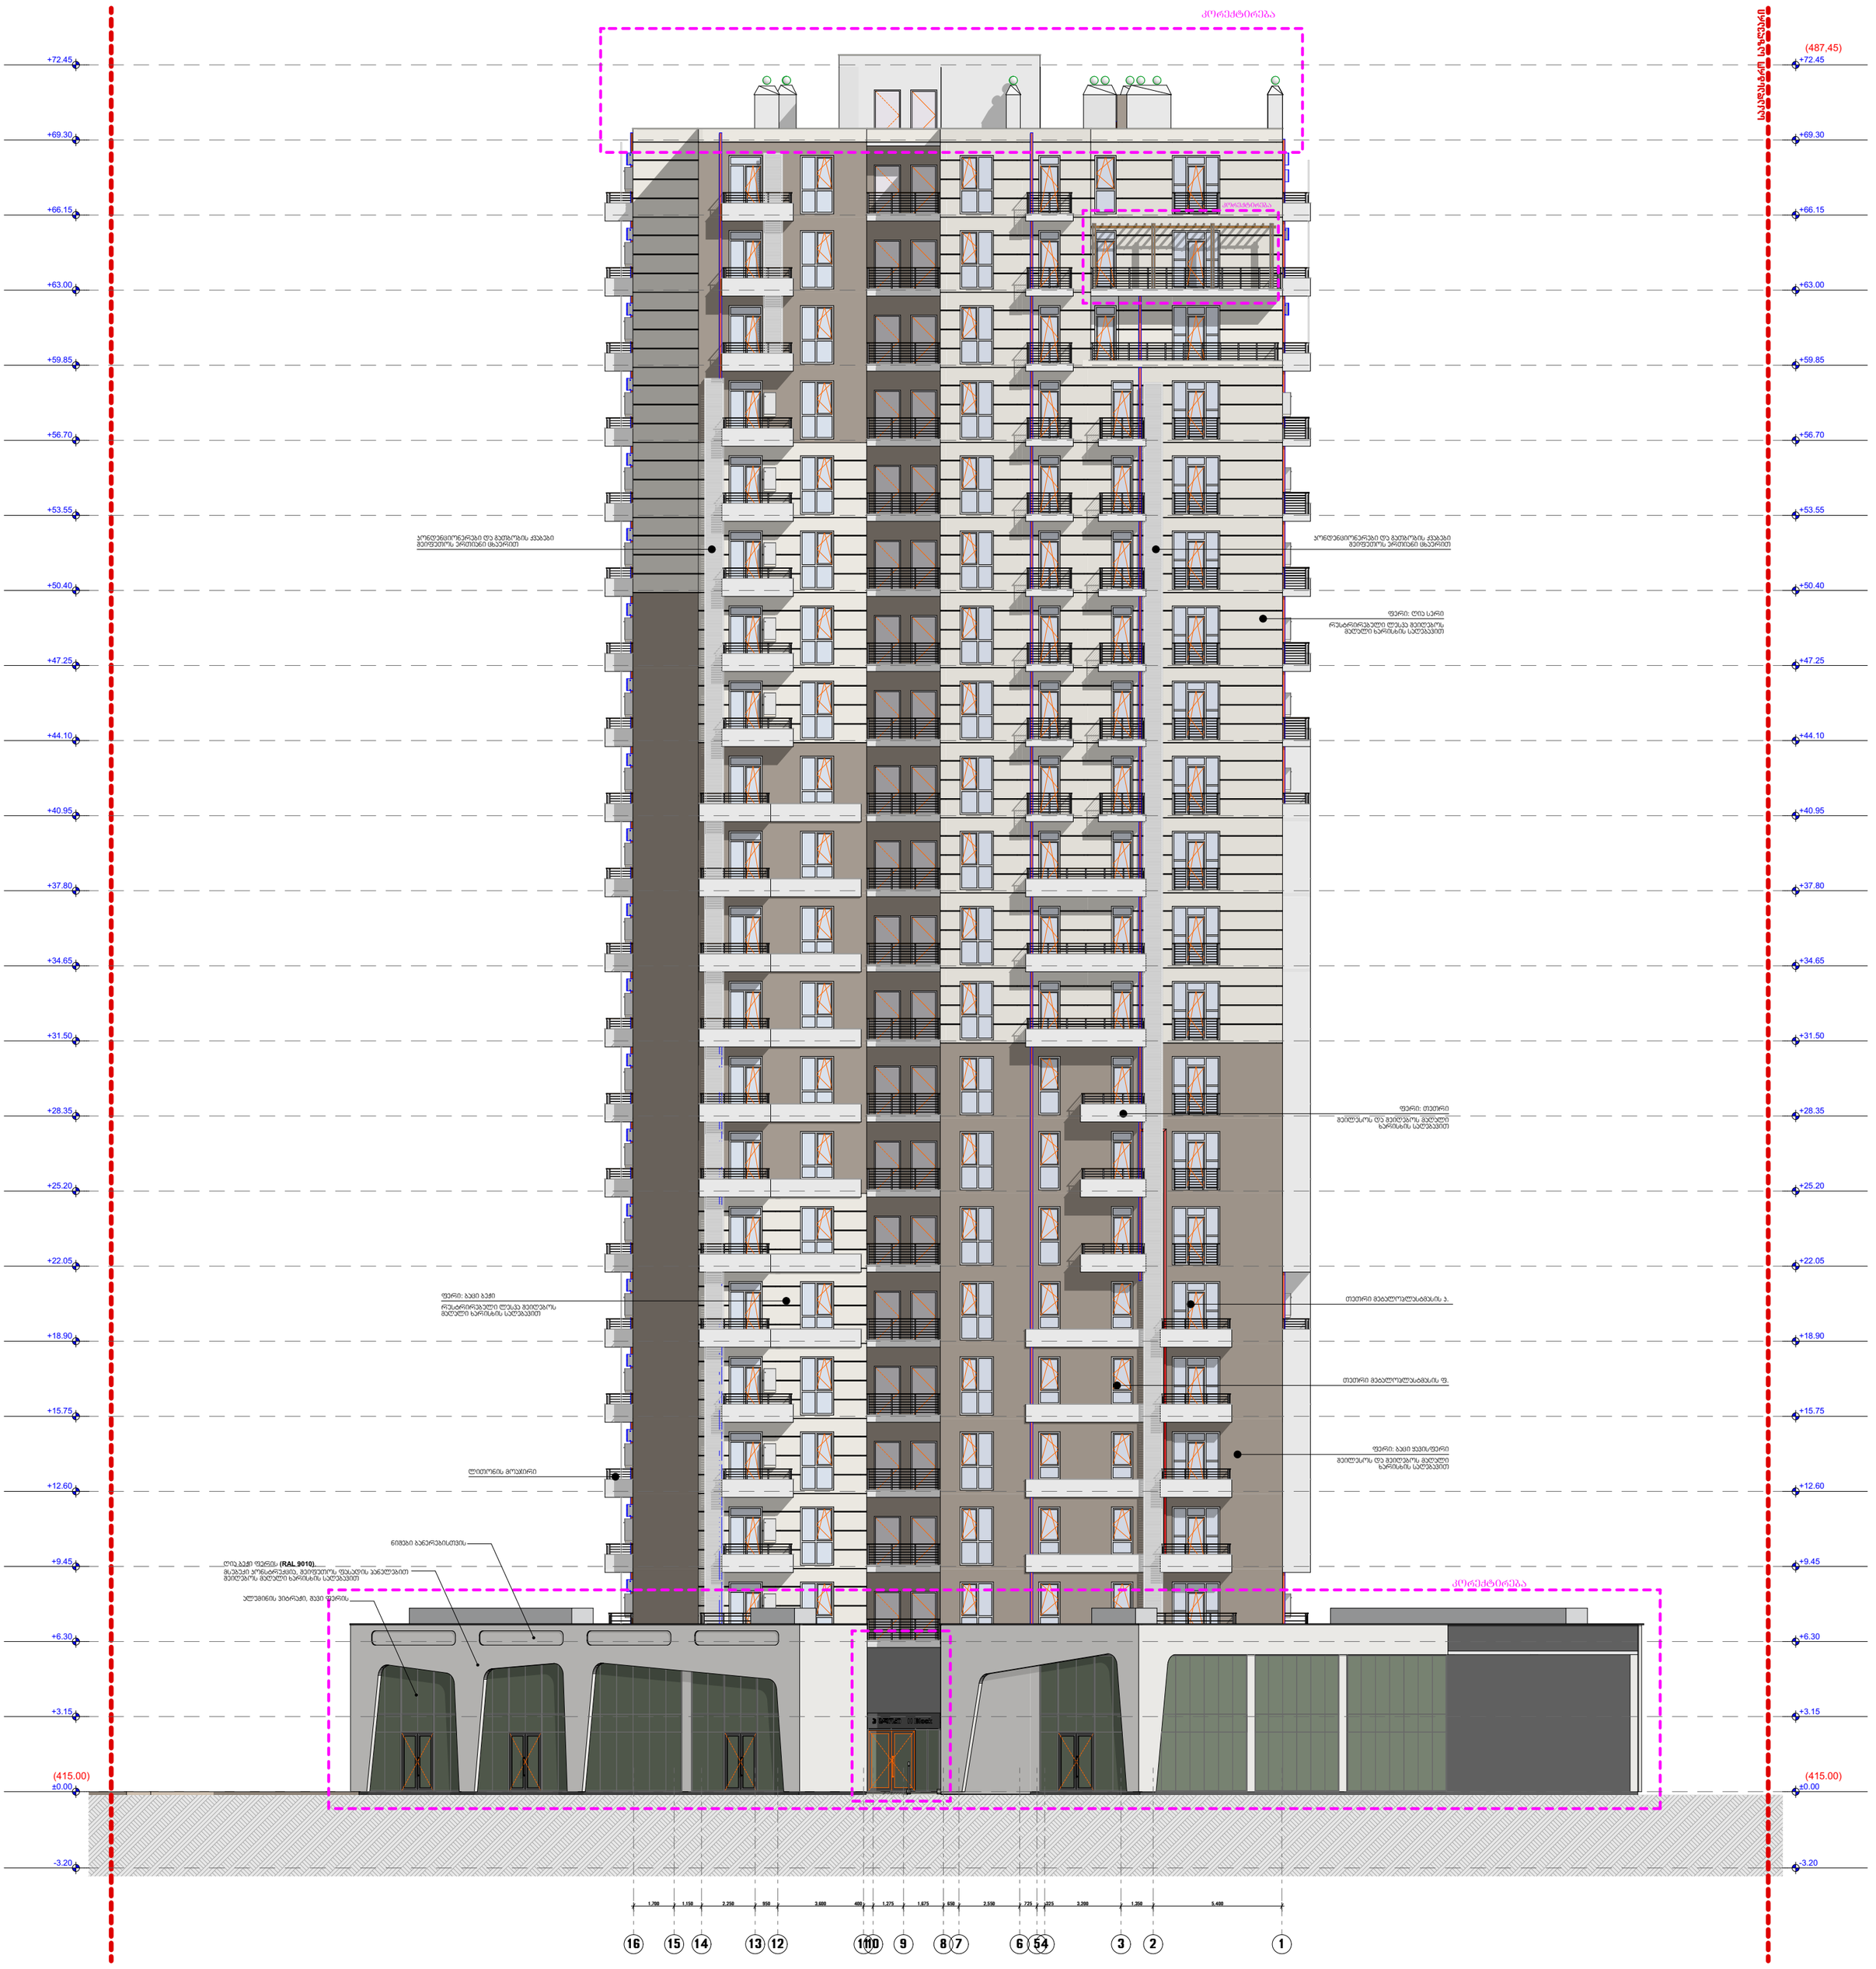

შ.პ.ს. „მაქრო კონსტრუქშენ" საიდ. კოდი: 445433120	გვარი, სახელი	ხელმოწერა	მრავალბინიანი საცხოვრებელი სახლი სექტორი 5 H ბლოკი პორექტირებული პროექტი
დირექტორი	გ.ჯვარი		
მთ.არქიტექტორი	ს.ჯვარი		
არქიტექტორი	ლ. ცინცაძე		ქ. თბილისი, დიღმის სასწავლო საცდელი მეურნეობა
არქიტექტორი	ი.მეშველიანი		
არქიტექტორი	გ.აბულაძე		
არქიტექტორი	ლ.მარგველიშვილი		ფასადი 16-1 ღერძებში №
არქიტექტორი	თ.გორგასალიძე		
არქიტექტორი	ნ.ოსაბაშვილი		სტადია ფურც № სულ.ფურც მაშტაბი თარიღი
დამკვეთი	შ.პ.ს. „მაქრო კონსტრუქშენ"		არქ.პროექტი 2020 წ.



შ.პ.ს. „მაკრო კონსტრუქშენ" საიდ. კოდი: 445433120	გვარი, სახელი	ხელმოწერა	მრავალბინიანი საცხოვრებელი სახლი სექტორი 5 H ბლოკი პორექტირებული ჰროექტი
დირექტორი	მ.აჯარი		
მთ.არქიტექტორი	ს.აჯარი		
არქიტექტორი	ლ. ცინცაძე		ქ. თბილისი, დიღმის სასწავლო საცდელი მეურნეობა
არქიტექტორი	ი.მეშველიანი		
არქიტექტორი	გ.აბულაძე		
არქიტექტორი	ლ.მარგველიშვილი		ფასადი ა-ლ ღერძებში №:
არქიტექტორი	თ.გორგასალიძე		
არქიტექტორი	ნ.ოსაბაშვილი		სტადია: არქ.პროექტი; ფურც №: ; სულ.ფურც: ; მაშტაბი: ; თარიღი: 2020 წ.
დამკვეთი	შ.პ.ს. „მაკრო კონსტრუქშენ"		

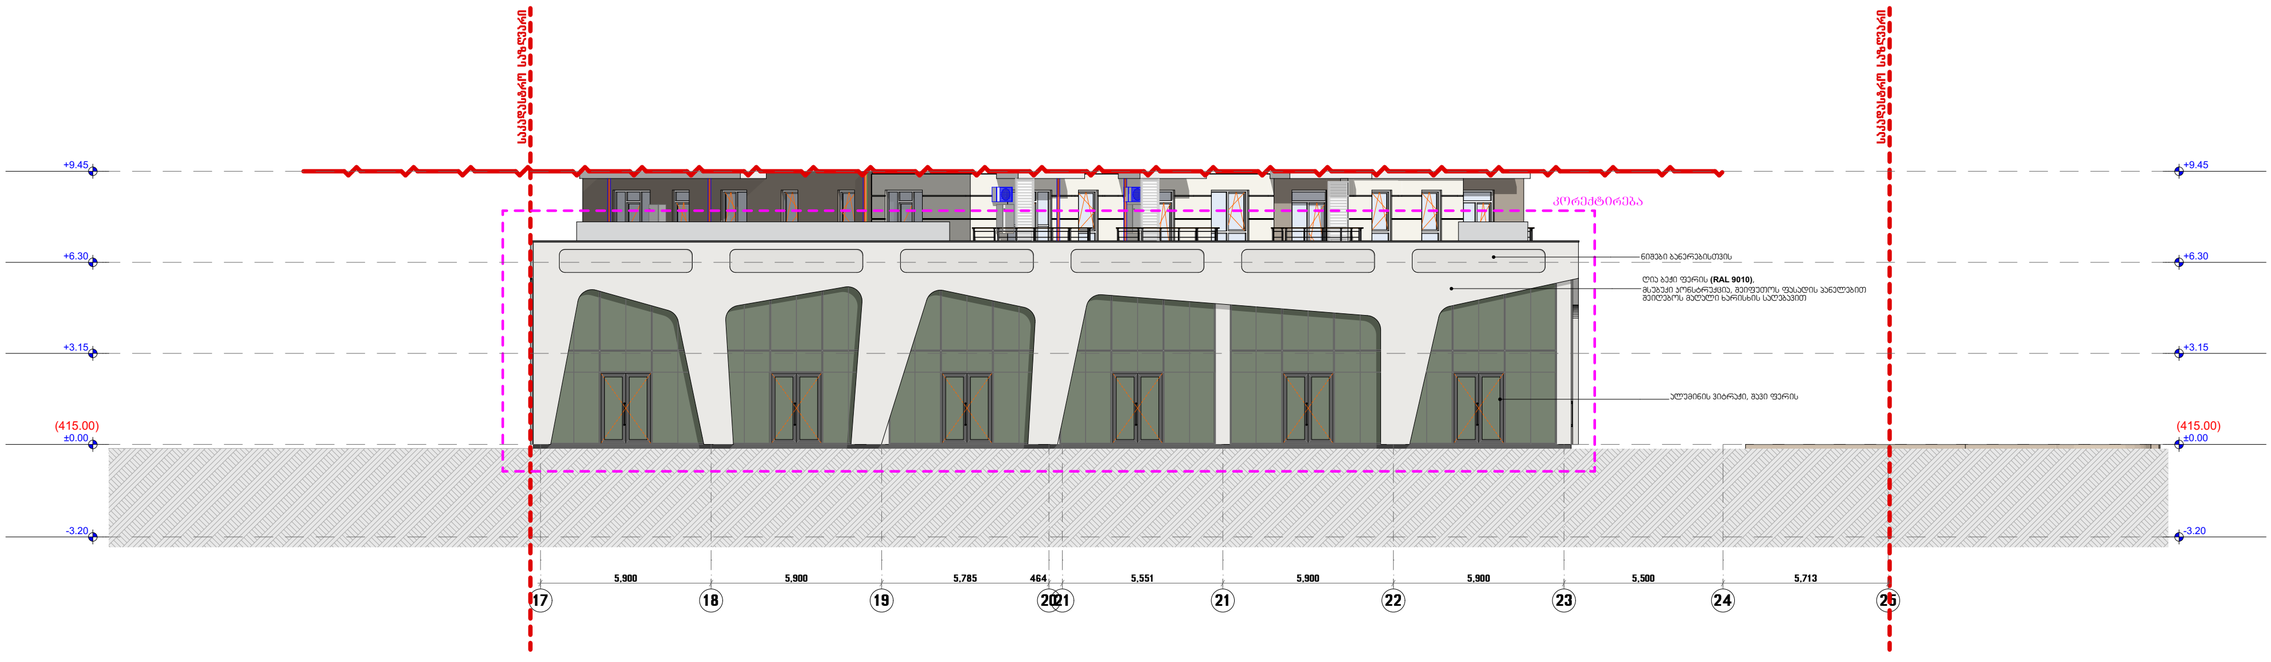

MAQRO CONSTRUCTION	მ.პ.ს. „მაკრო ჯონსტრაქშენი" საიდ. პოდი: 445433120	გვარი, სახელი	ხელმოწერა	მრავალბინიანი საცხოვრებელი სახლი სეკტორი 5 H ბლოკი პორექტირებული ჯროექტი				
	დირექტორი	მ.ავჯი						
	მთ.არქიტექტორი	ს.ავჯი						
	არქიტექტორი	ლ. ცინცაძე		ქ. თბილისი, დიღმის სასწავლო საცდელი მეურნეობა				
	არქიტექტორი	ი.მუმაუდიანი						
	არქიტექტორი	მ.ბაულაძე						
	არქიტექტორი	ლ.მაჩახლიმვილი		ფასადი 17-25 ღერძებმი				№
	არქიტექტორი	თ.მორგასანიძე						
	არქიტექტორი	ნ.ოსტაკუნაო		სტადია	ფურც №	სულ.ფურც	მაშტაბი	თარიღი
	დამკვეთი	მ.პ.ს. „მაკრო ჯონსთრაქშენ"		არქ.ჯროექტი				2020 წ.

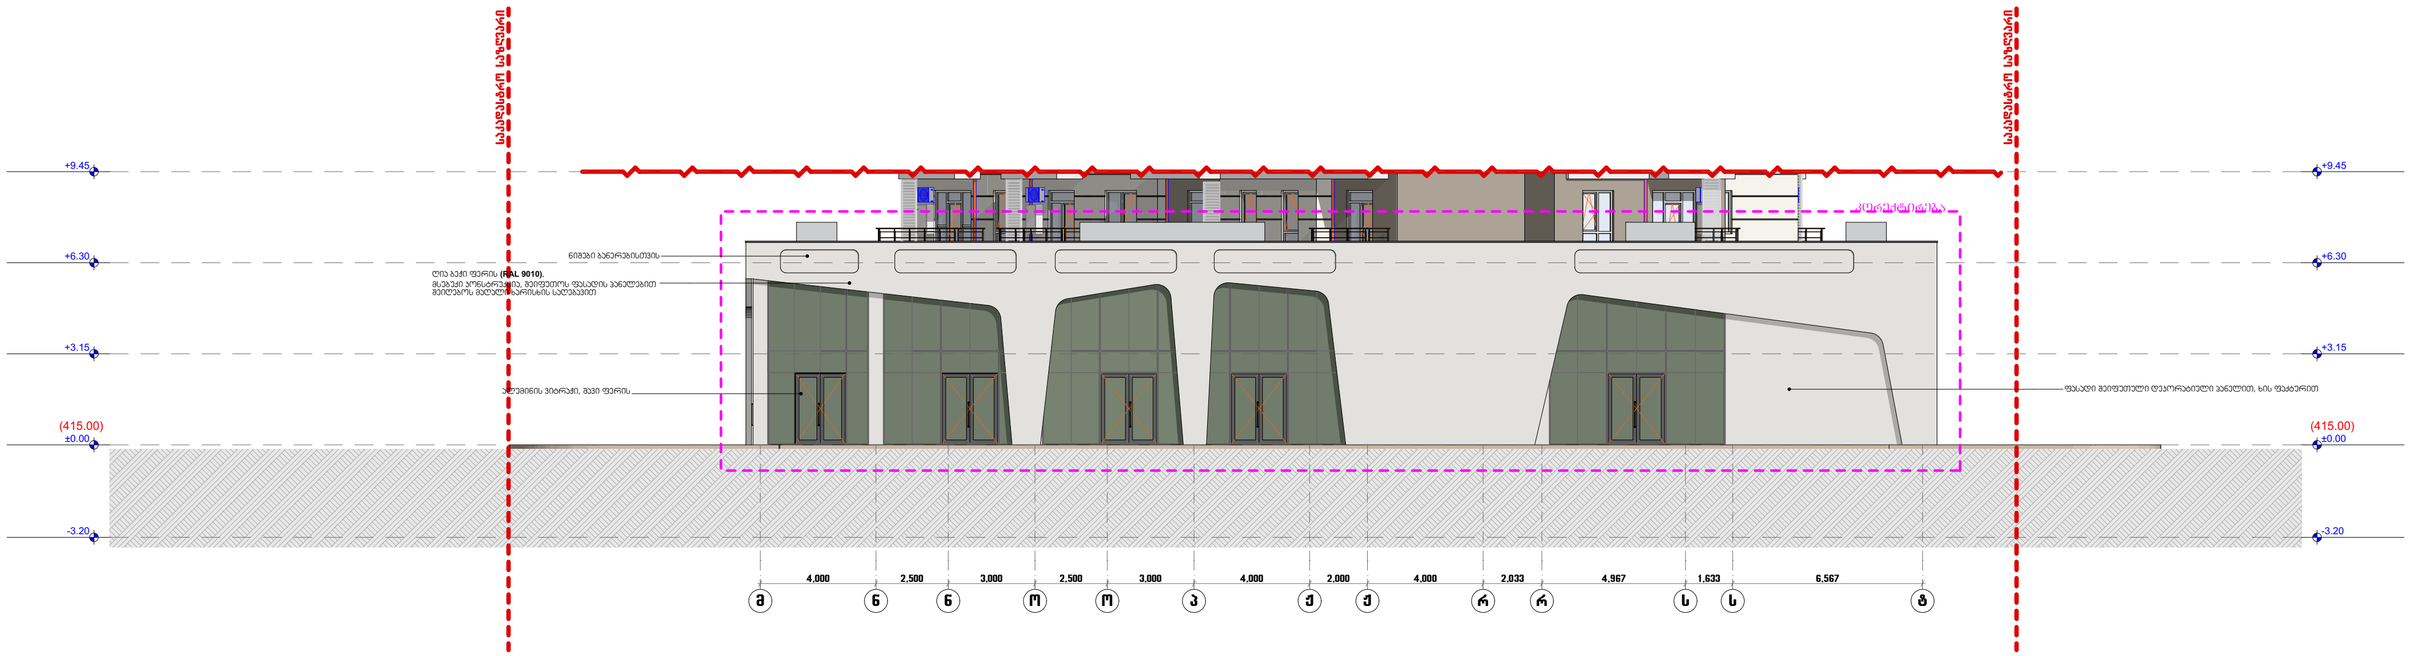

MAQRO CONSTRUCTION	მ.პ.ს. „მაკრო კონსტრუქტი" სპიდ. ჯოდი: 445433120	ზვარი, სახელი	ხელმოწერა	მრავალბინიანი საცხოვრებელი სახლი სეკტორი 5 H ბლოკი კორეკტირებული პროექტი
	დირექტორი	მ.ავჯი		
	მთ.არქიტექტორი	ს.ავჯი		
	არქიტექტორი	ლ. ცინცაძე		ქ. თბილისი, დიღმის სასწავლო საცდელი მეურნეობა
	არქიტექტორი	ი.მუმკუდიანი		
	არქიტექტორი	გ.ბაულაძე		
	არქიტექტორი	ლ.მაჩახლიშვილი		ფასადი მ-ტ ღერძებმი — №
	არქიტექტორი	თ.გორგასანიძე		
	არქიტექტორი	ნ.ოსტაპენკო		სტადია — ფურც № — სულ.ფურც — მამტები — თარიღი
	დამკვეთი	მ.პ.ს. „მაკრო კონსტრუქტი"		არქ.პროექტი — 2020 წ.

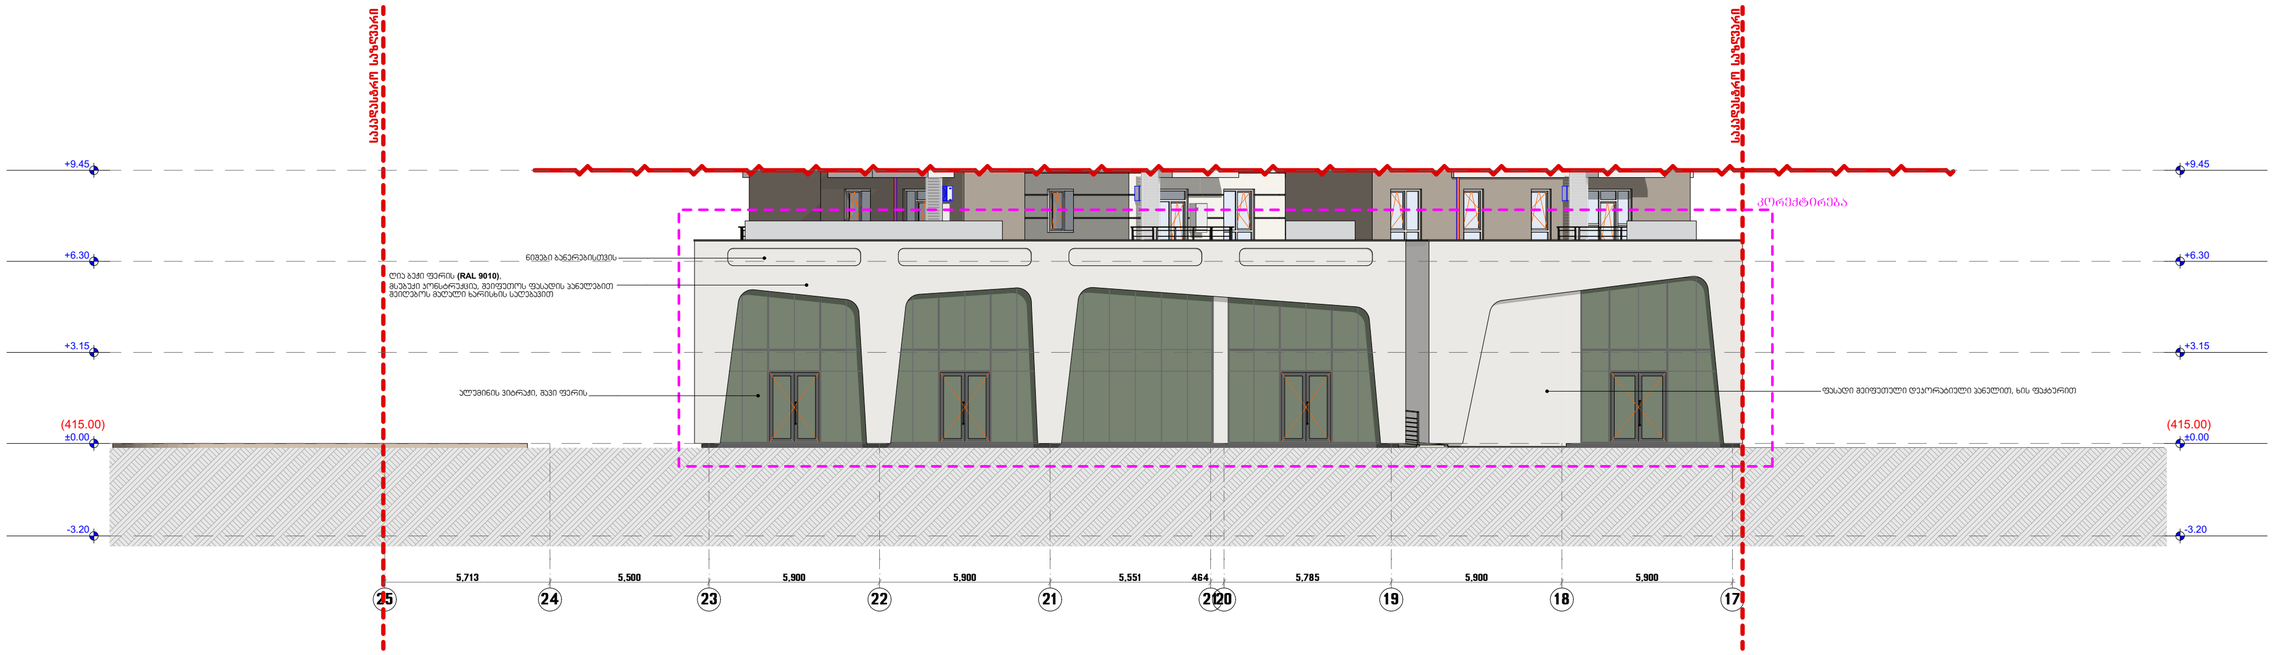

MAQRO CONSTRUCTION	მ.პ.ს. „მაკრო ჰორიზრაკვენი" საიდ. კოდი: 445433120	გვარი, სახელი	ხელმოწერა	მრავალბინიანი საცხოვრებელი სახლი სეკტორი 5 H ბლოკი ჰორეკტირებული ჯროეკტი				
	დირექტორი	მ.ავჯი						
	მთ.არქიტექტორი	ს.ავჯი						
	არქიტექტორი	ლ. ცინცაძე		ქ. თბილისი, დიღმის სასწავლო საცდელი მეურნეობა				
	არქიტექტორი	ი.მუმაუდიანი						
	არქიტექტორი	გ.ბაულაძე						
	არქიტექტორი	ლ.მაჩახლიშვილი		ფასადი 25-17 ღერძებმი				№
	არქიტექტორი	თ.გორგასანიძე						
	არქიტექტორი	ნ.ოსტაკენკო		სტადია	ფურც №	სულ.ფურც	მამტები	თარიღი
	დამკვეთი	მ.პ.ს. „მაკრო ჰორიზრაკვენ"		არქ.ჯროეკტი				2020 წ.

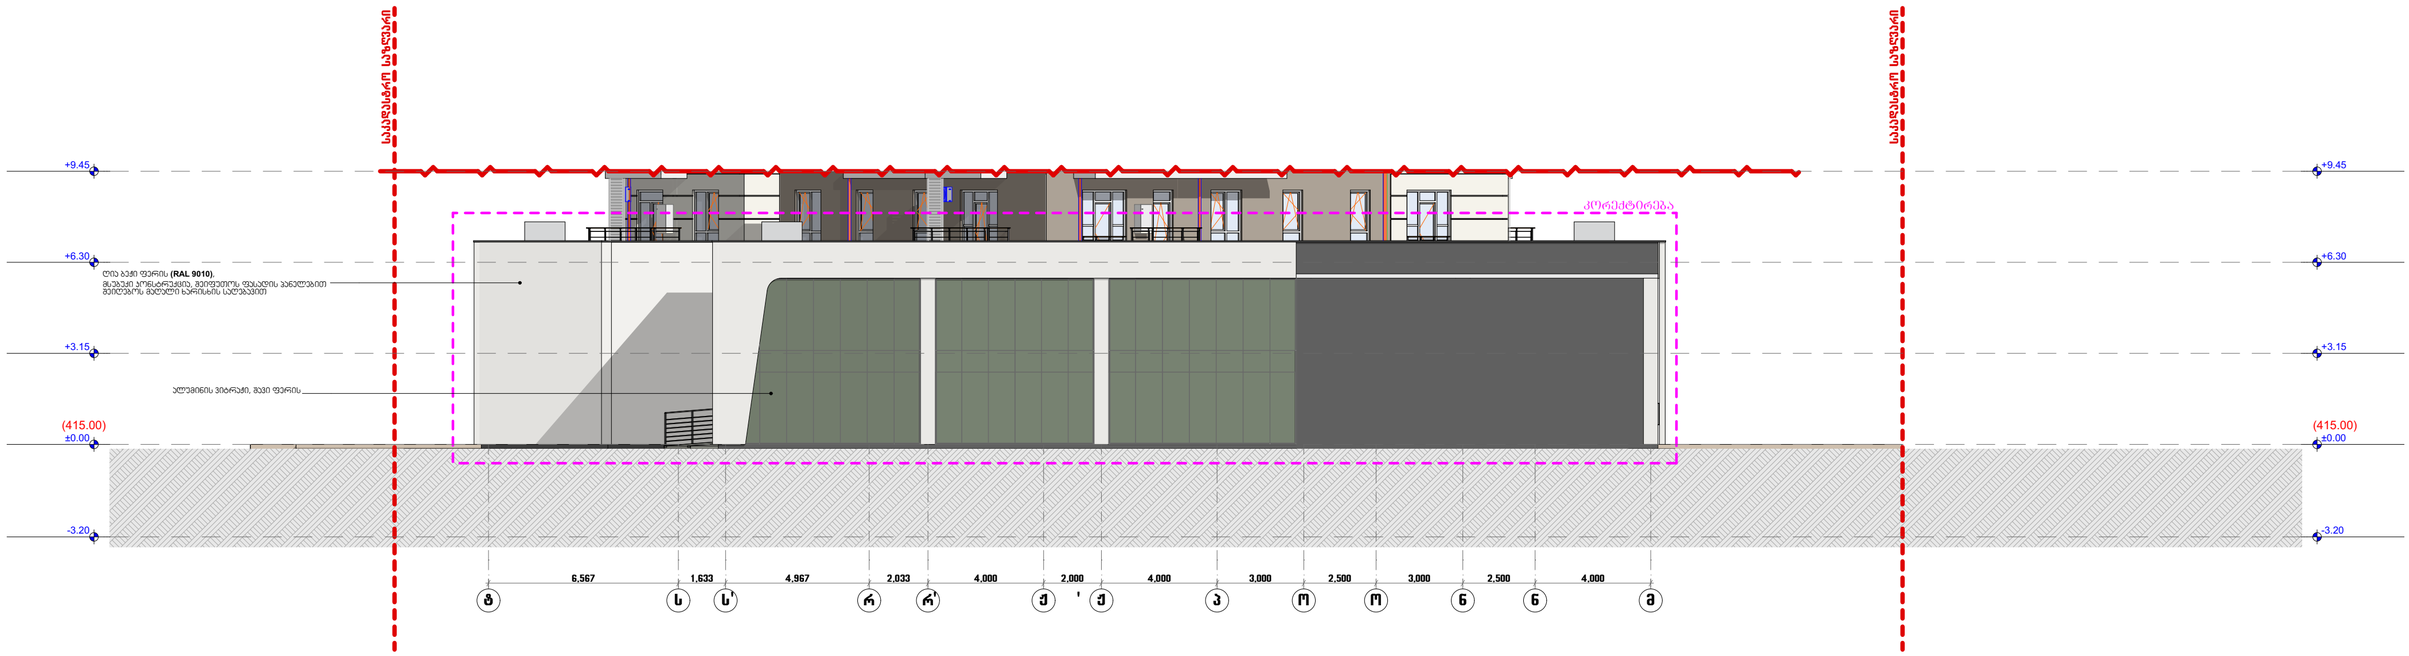

MAQRO CONSTRUCTION	მ.ა.ს. „მაკრო კონსტრაქცია" სათო. კოდი: 445433120	გვარი, სახელი	ხელმოწერა	მრავალბინიანი საცხოვრებელი სახლი სექტორი 5 H ბლოკი კორექტირებული პროექტი
	დირექტორი	მ.ავჯი		
	მთ.არქიტექტორი	ს.ავჯი		
	არქიტექტორი	ლ. ცინცაძე		ქ. თბილისი, დიღმის სასწავლო საცდელი მეურნეობა
	არქიტექტორი	ი.მუმაუდიანი		
	არქიტექტორი	გ.ბაულაძე		
	არქიტექტორი	ლ.მაჩაბლიშვილი		ფასადი ტ-მ ღერძებმი — №
	არქიტექტორი	თ.გორგასანიძე		
	არქიტექტორი	ნ.ოსტაპენკო		სტადია / ფერც № / სულ.ფერც / მამტანი / თარიღი
	დამკვეთი	მ.ა.ს. „მაკრო კონსტრაქცია"		არქ.პროექტი / 2020 წ.