შ.პ.ს. "ბიემჯი გრუპ"
L.T.D "BMG GROUP"
ს/კ 406128239
შარტავას ქ. №14
598 66 70 70
557 98 08 99
groupbmg@yahoo.com

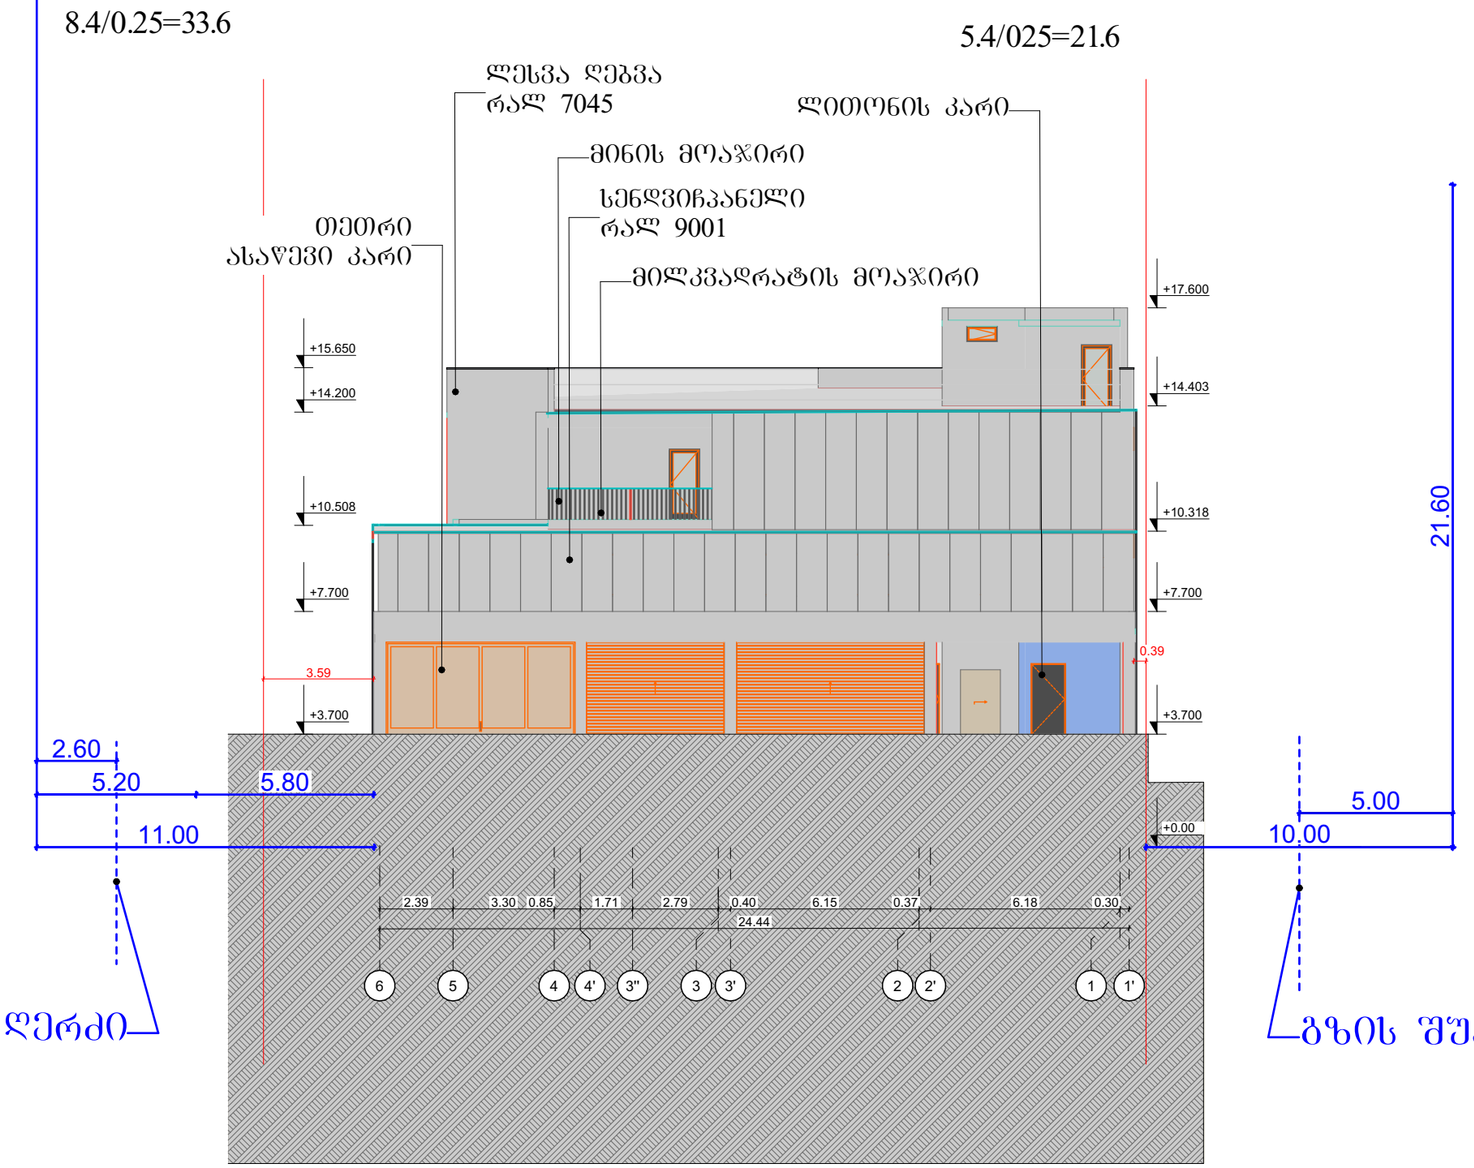

ს/კ 01.72/14.013.827

ობიექტის მისამართი	ქალაქი თბილისი, კუკური გოგიაშვილის I შესახვევი, N1
ნახაზის დასახელება	

ტექნიკური დირექტორი		ზაზა ბასილაძე
არქიტექტორი		ზაზა ბასილაძე
დაინტერესებული პირი		სერგო გალუსტიანი
მასშტაბი	1:100	
თარიღი	2025წ	

შ.პ.ს. "ბიემჯი გრუპ"
L.T.D "BMG GROUP"
ს/კ 406128239
შარტავას ქ. №14
598 66 70 70
557 98 08 99
groupbmg@yahoo.com

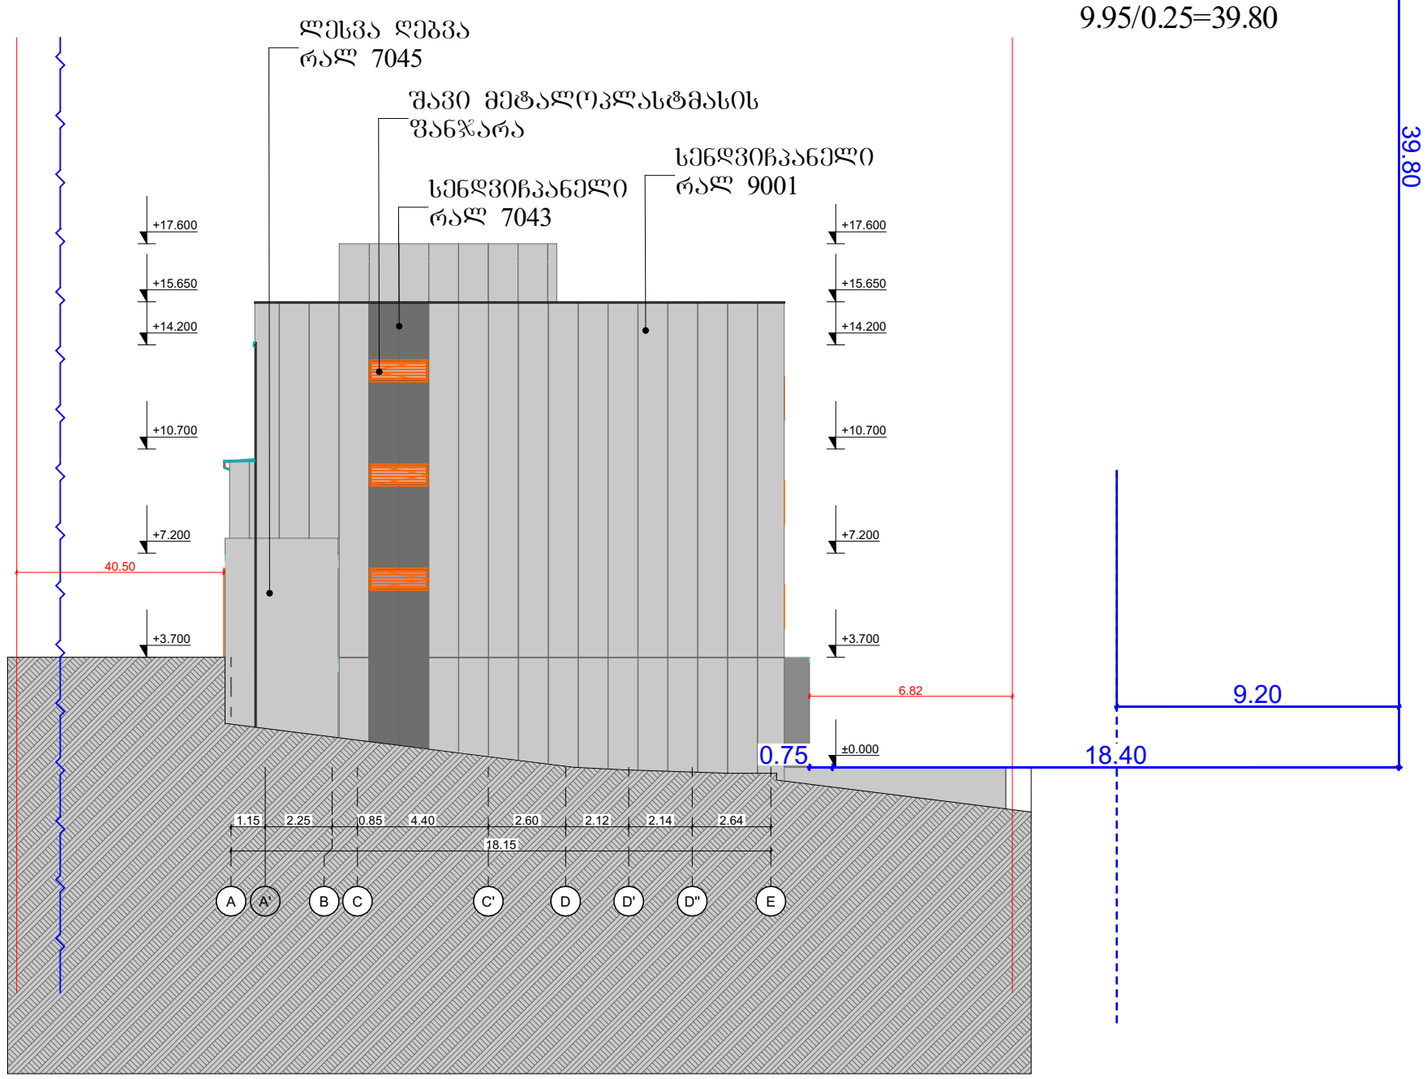

ს/კ 01.72/14.013.827

ობიექტის მისამართი	ქალაქი თბილისი, კუკური გოგიაშვილის I შესახვევი, N1
ნახაზის დასახელება	

ტექნიკური დირექტორი		ზაზა ბასილაძე
არქიტექტორი		ზაზა ბასილაძე
დაინტერესებული პირი		სერგო გალუსტიანი
მასშტაბი	1:100	
თარიღი	2025წ	

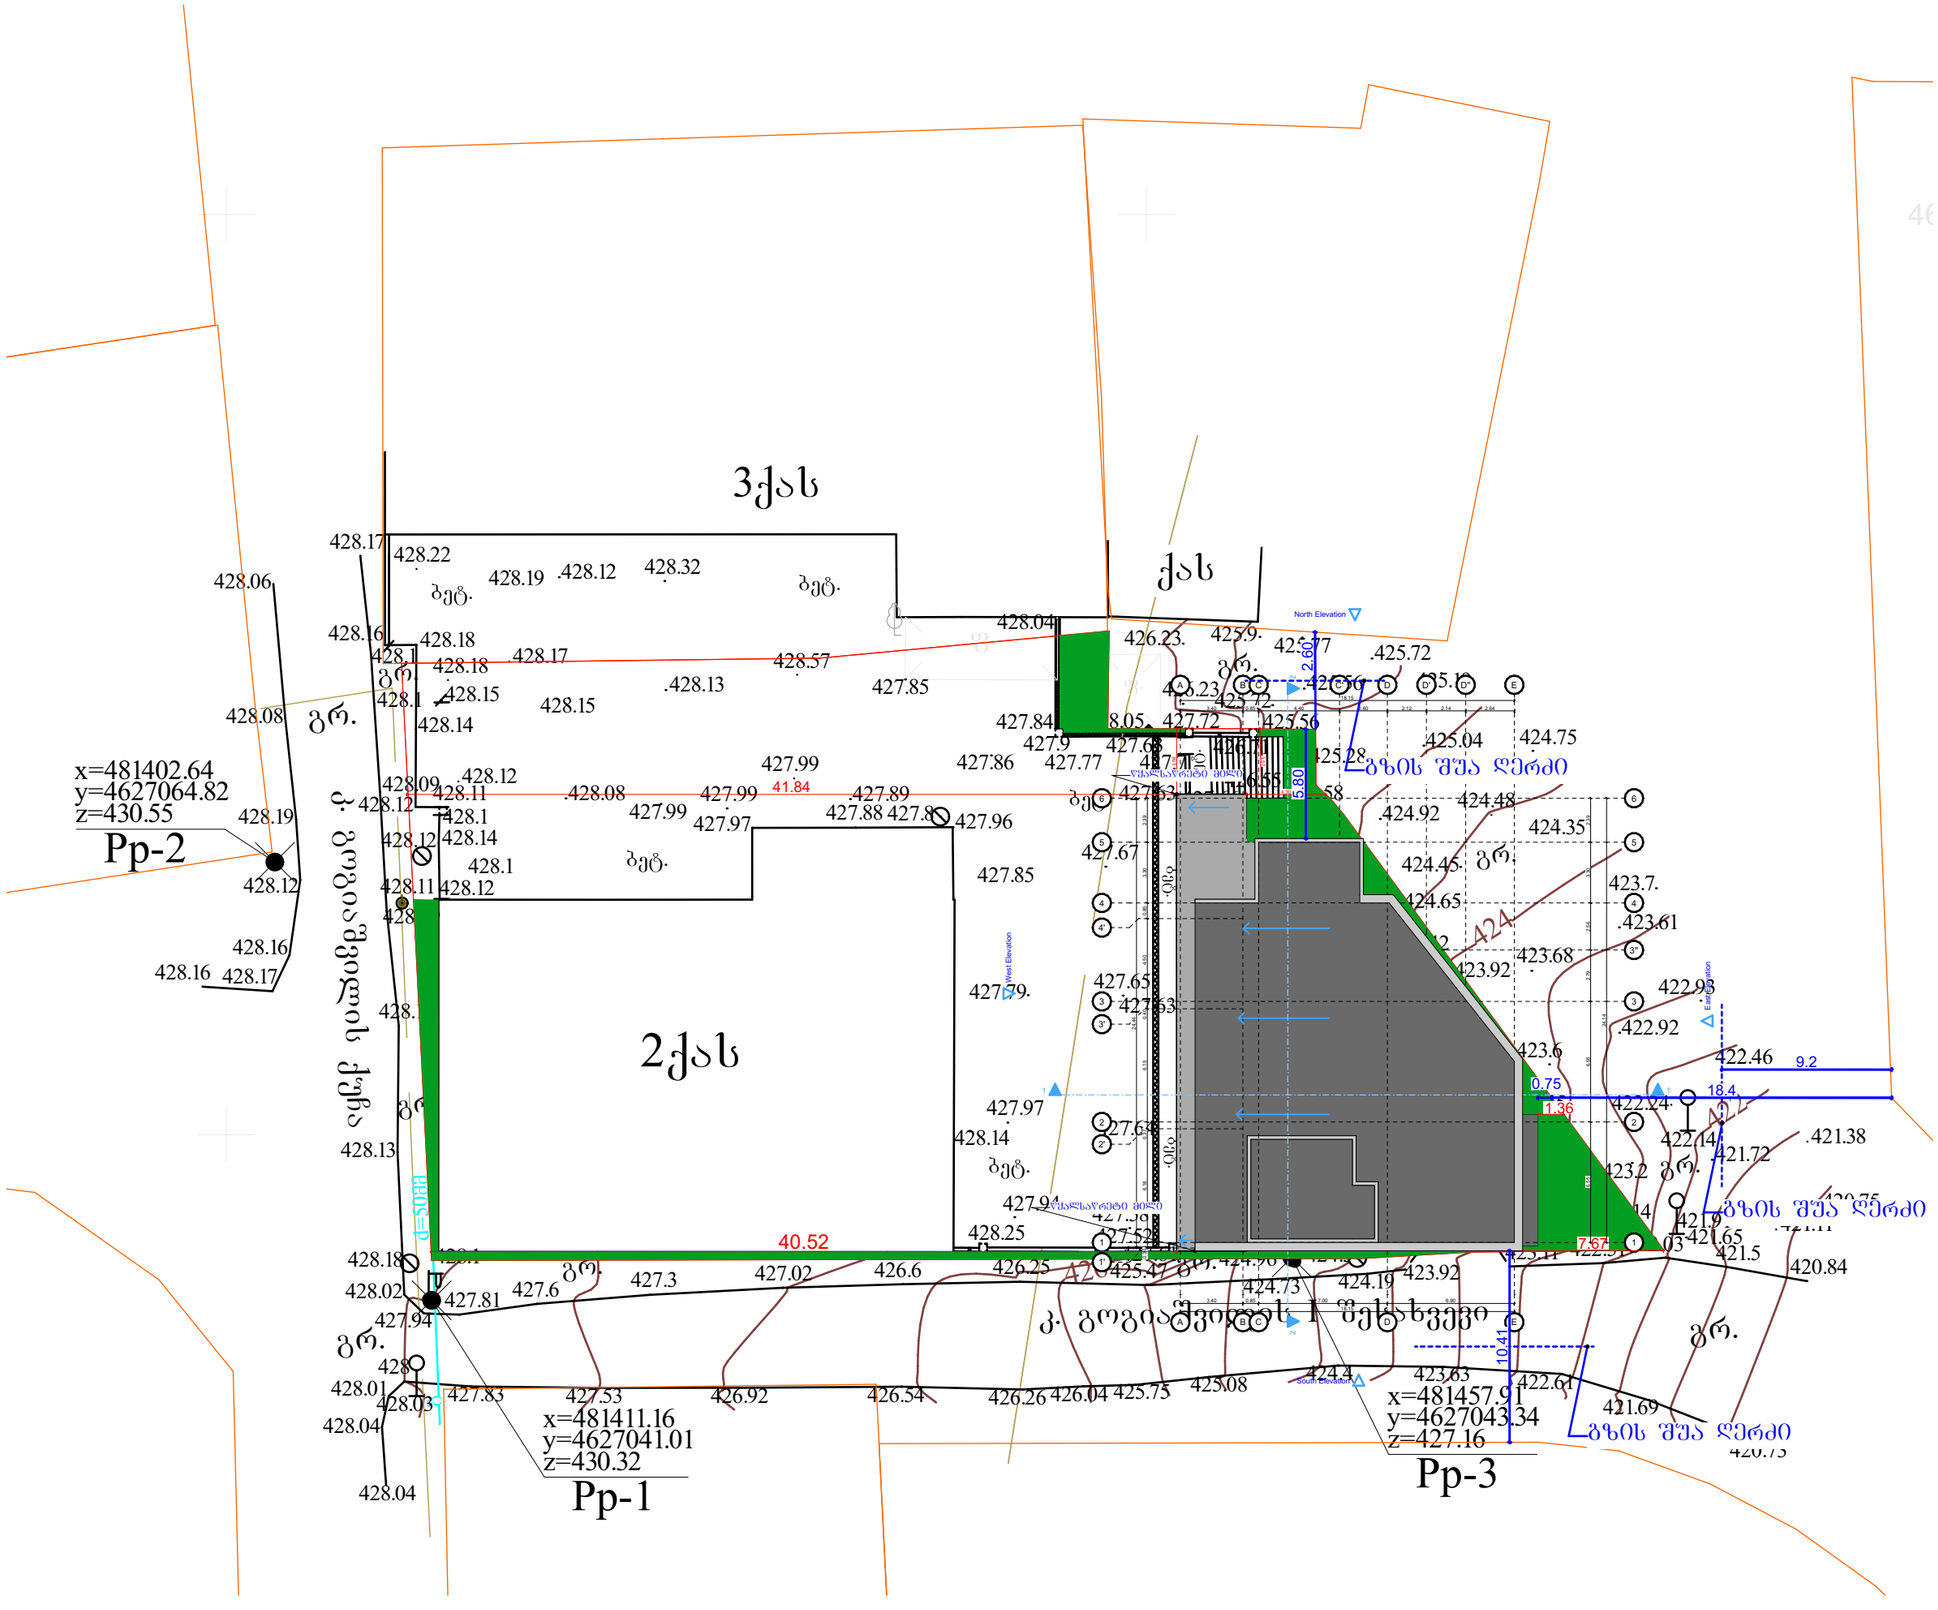

შ.პ.ს. "ბიემჯი გრუპ"
L.T.D "BMG GROUP"
ს/კ 406128239
შარტავას ქ. №14
598 66 70 70
557 98 08 99
groupbmg@yahoo.com

ს/კ 01.72/14.013.827

ობიექტის მისამართი	ქალაქი თბილისი, კუკური გოგიაშვილის I შესახვევი, N1
ნახაზის დასახელება	

ტექნიკური დირექტორი		ზაზა ბასილაძე
არქიტექტორი		ზაზა ბასილაძე
დაინტერესებული პირი		სერგო გალუსტიანი
მასშტაბი	1:100	
თარიღი	2025წ	