არსებული შენობის ანაზომი
მ. 1:100

სარდაფის გეგმა

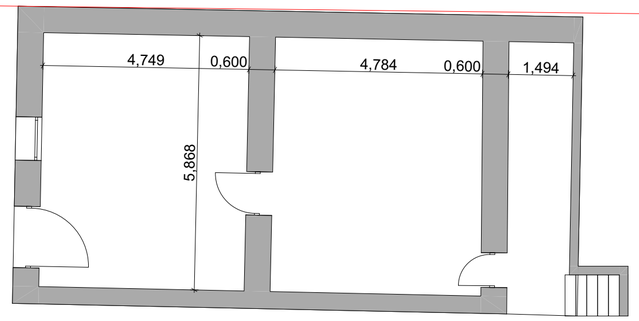

მეორე სართულის გეგმა

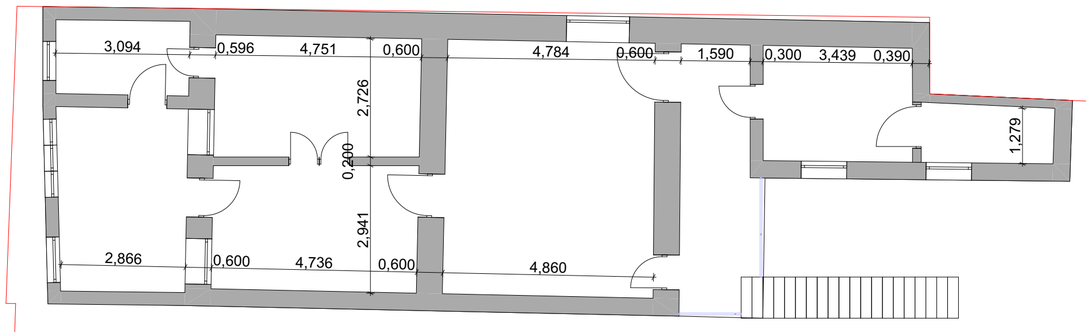

პირველი სართულის გეგმა



გეგმა ნიშნულძე -2.800

მ. 1:100

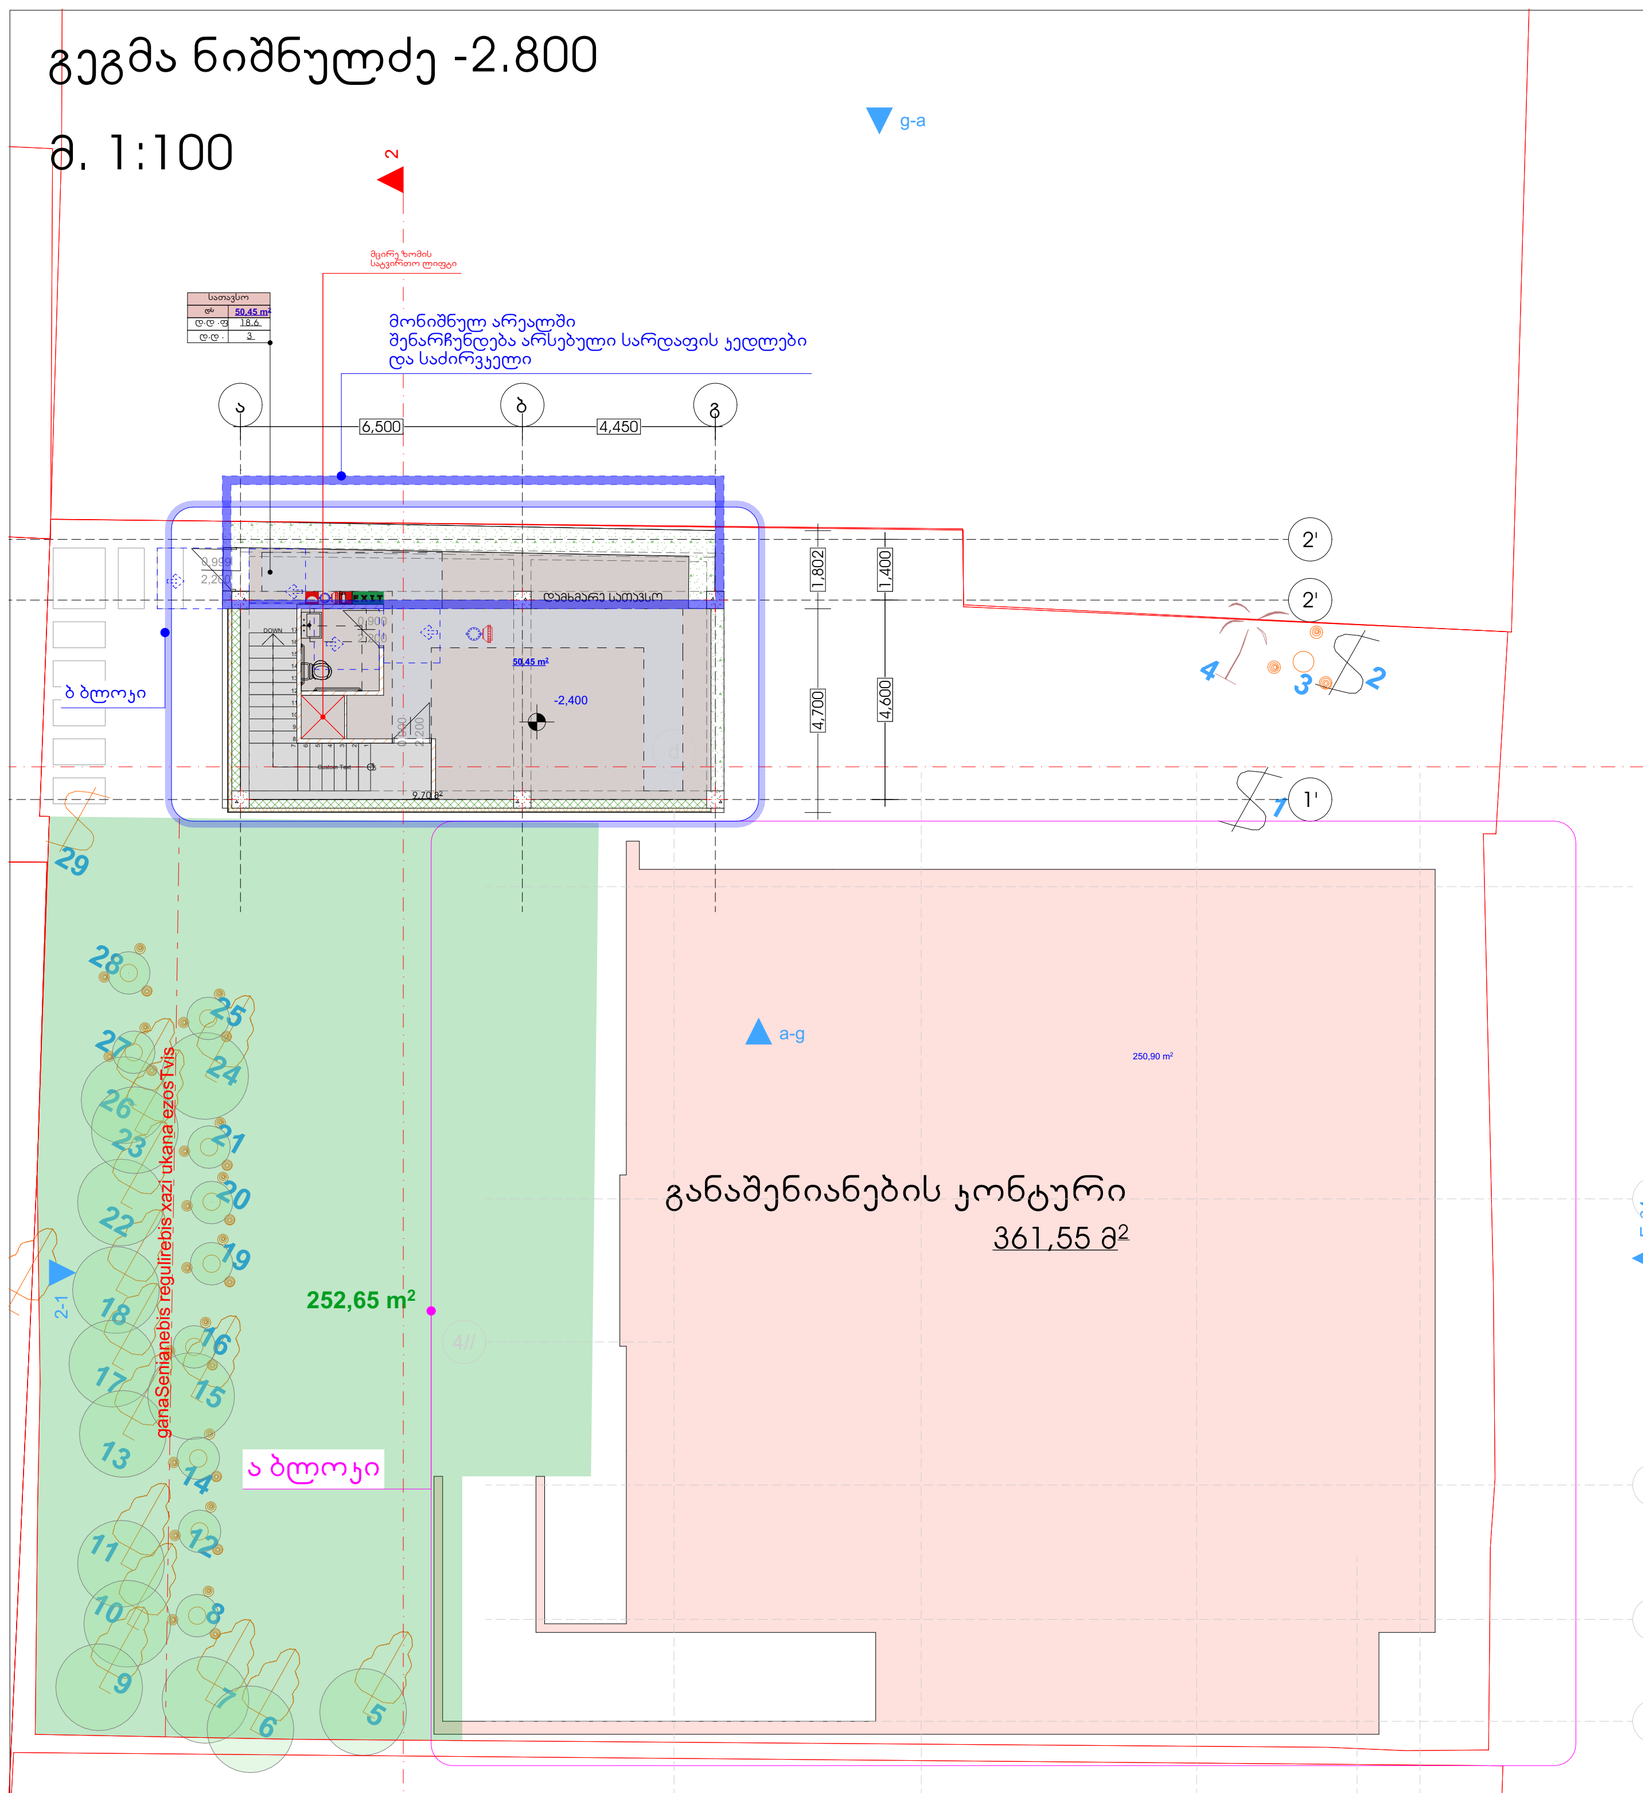

პირობითი ნიშნები

ბისკვლოვანი სალებავი

მოსაბრიალებელი სივრცეები

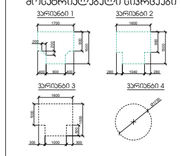

ჯარის ნიშ თავისუფალი სივრცე

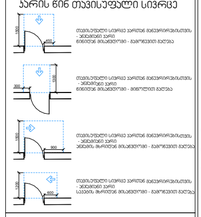

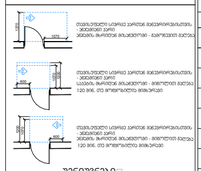

შენიშვნები

1. იატაკის ზედაპირები მოეწყობა ისე, რომ იქნება მდგრადი, მყარი და არასრსადი.
2. განათების სამართავები, ელექტრო ჩამრთველები და დენსართები, ტემპერატურის მარეგულირებლები, მოწყობილობების სამართავები, წყალსადენი სისტემის მოწყობილობების მარეგულირებლები და დამცავი და ორიმხრივი საკომუნიკაციო სისტემების სამართავები "ა" ტიპის ერთეულებში მოეწყობა სტანდარტის 309–ე ქვეთავის შესაბამისად".
3. სინათლის ჩამრთველები, ელექტრო ჩამრთველები, დენსართები, ტემპერატურის მარეგულირებლები, ელექტრო გამანაწილებლები, და უსაფრთხოების ან შიდასაკომუნიკაციო სისტემების სამართავები "ბ" ტიპის ერთეულებში მოეწყობა სტანდარტის 309.2 და 1104.1.1 ქვეთავების მიხედვით.

	ტიპი - I
შენობის ელევაციები	B
ძირითადი კონსტრუქციული ჩარჩო	2
მზიდი კედლები გარე შიდა	2 2
არამზიდი კედლები და ბიჭრები გარე	ცხრილი 602
არამზიდი კედლები და ბიჭრები შიდა	0
იატაკის კონსტრუქცია და არაძირითადი ნაწილები	2
სახერავის კონსტრუქცია და არაძირითადი ნაწილები	1

პირობითი ნიშნები:



EXIT გასასვლელი აღმნიშვნელი განათებული ნიშანი

1 საათიანი სანარჩენებრივა აღმნიშვნელი ხაზი

2 საათიანი სანარჩენებრივა აღმნიშვნელი ხაზი

3 საათიანი სანარჩენებრივა აღმნიშვნელი ხაზი

სანაგრო მილი

სიმბოლოს სახელწოდება

	ხელის ცეცხლსაქრი
	სანაგრო მილტუბარი
	ორმხრივი კავშირის სისტემა
	კვამლზე მორეაგირე მეთვალური
	კვამლის ავტომატური ელმოძრავი
	ავტომაზარები
	ალტარნატიული ავტომატური ცეცხლგაჩრობის სისტემა
	სანაგრო ბანქვის ღილაკი
	ტემპერატურის მგრძნობიარების სისტემა ავტომატური სისტემით
	ავარიული განათება
	საევარიო განათება
	სანაგრო ჰიდრანტი

შენიშვნა:

ხანძარსანინააღმდეგო მანძილები საზოგადოებრივი ქობის და უკანა ეზოს მხარეს 9.0 მეტრზე მეტია.

ლიფტის შახტა აღჭურვილი იქნება ჯერის დენცვის სისტემით.

ჯერის დენცვის სისტემა უზრუნველყოფილი იქნება სათანადოდ ელმოძრავებით.

დენის გათიშვის შემთხვევაში სათანადოდ ელექტროსისტემა განათებს გასასვლელ სავალულებს.

კონსტრუქციული პროექტის დამუშავებისას დაცული იქნას I-B კონსტრუქციის ტიპის მოთხოვნები.

ხანძარსანინააღმდეგო დაცვის სისტემების საინჟინრო დოკუმენტაცია დამუშავდეს 28.01.16 წ. N41 დადგენილების მასალებში.

პირობითი ნიშნები:

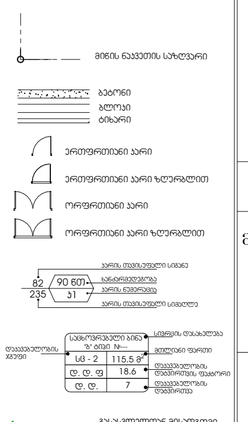

დაბეჭდილობის ჯგუფების აღნიშვნები

დაბეჭდილობის ჯგუფები	დაბეჭდის აღნიშვნა	ფერის კოდი
თავშეფარის ჯგუფი (ტშ)		RGB (34,139,34)
სამოცანი ჯგუფი (სმ)		RGB (79,12,187)
სამუშაოებითობრივი ჯგუფი - (სმ)		RGB (245,99,20)
საორიენტაციო ჯგუფი (ორ)		RGB (160,32,240)
ღიობი საეზოებრის შემადგენი ჯგუფი - (ღშ)		RGB (94,8,58)
ტრანსპორტაციის ჯგუფი (ტრ)		RGB (0,0,255)
სამუშაო ჯგუფი (სმ)		RGB (255,0,0)
სამოქალაქო ჯგუფი (სმ)		RGB (220,185,0)
საკომუნიკაციო ჯგუფი (სმ)		RGB (136,135,134)
შენობების ჯგუფი (შნ)		RGB (57,57,56)

სართულის დაბეჭდილობის დაბეჭდილება:----23

ფორმატი	A-2
თებილისი 2023 წ.	

ექსპლიკაცია:

komerciuli: 250.90 m2

sadarbazo: 40.05 m2

პირობითი ნიშნები

წითელი ხაზი

ღერძის ხაზი

ჭრილის მაჩვენებელი

შენიშვნები:

პროექტში ცვლილებები შეთანხმებული შნდა იქნას პროექტის ავტორთან და მერიის საქალაქო სამსახურთან.

პროექტის სახელწოდება

მისამართი: ქ.თბილისი, ივანე ჯავახიშვილის №62 (01.16.05.010.012)

მრავალნობისანი საცხოვრებელი სახლი

შპს "ეი ბი 5"

თანამდებობა	გვარი	ხელმოწერა
დირექტორი	დ. ლოსაბერიძე	
არ. ავტორი	რ. ტქემალაძე	
მასშტაბი	1:100	
თარიღი	19.08.2024	
სტადია	ფურცლები	ფურცელი
პროექტი		

გეგმა ნიშნულზე 0.000

მ. 1:100

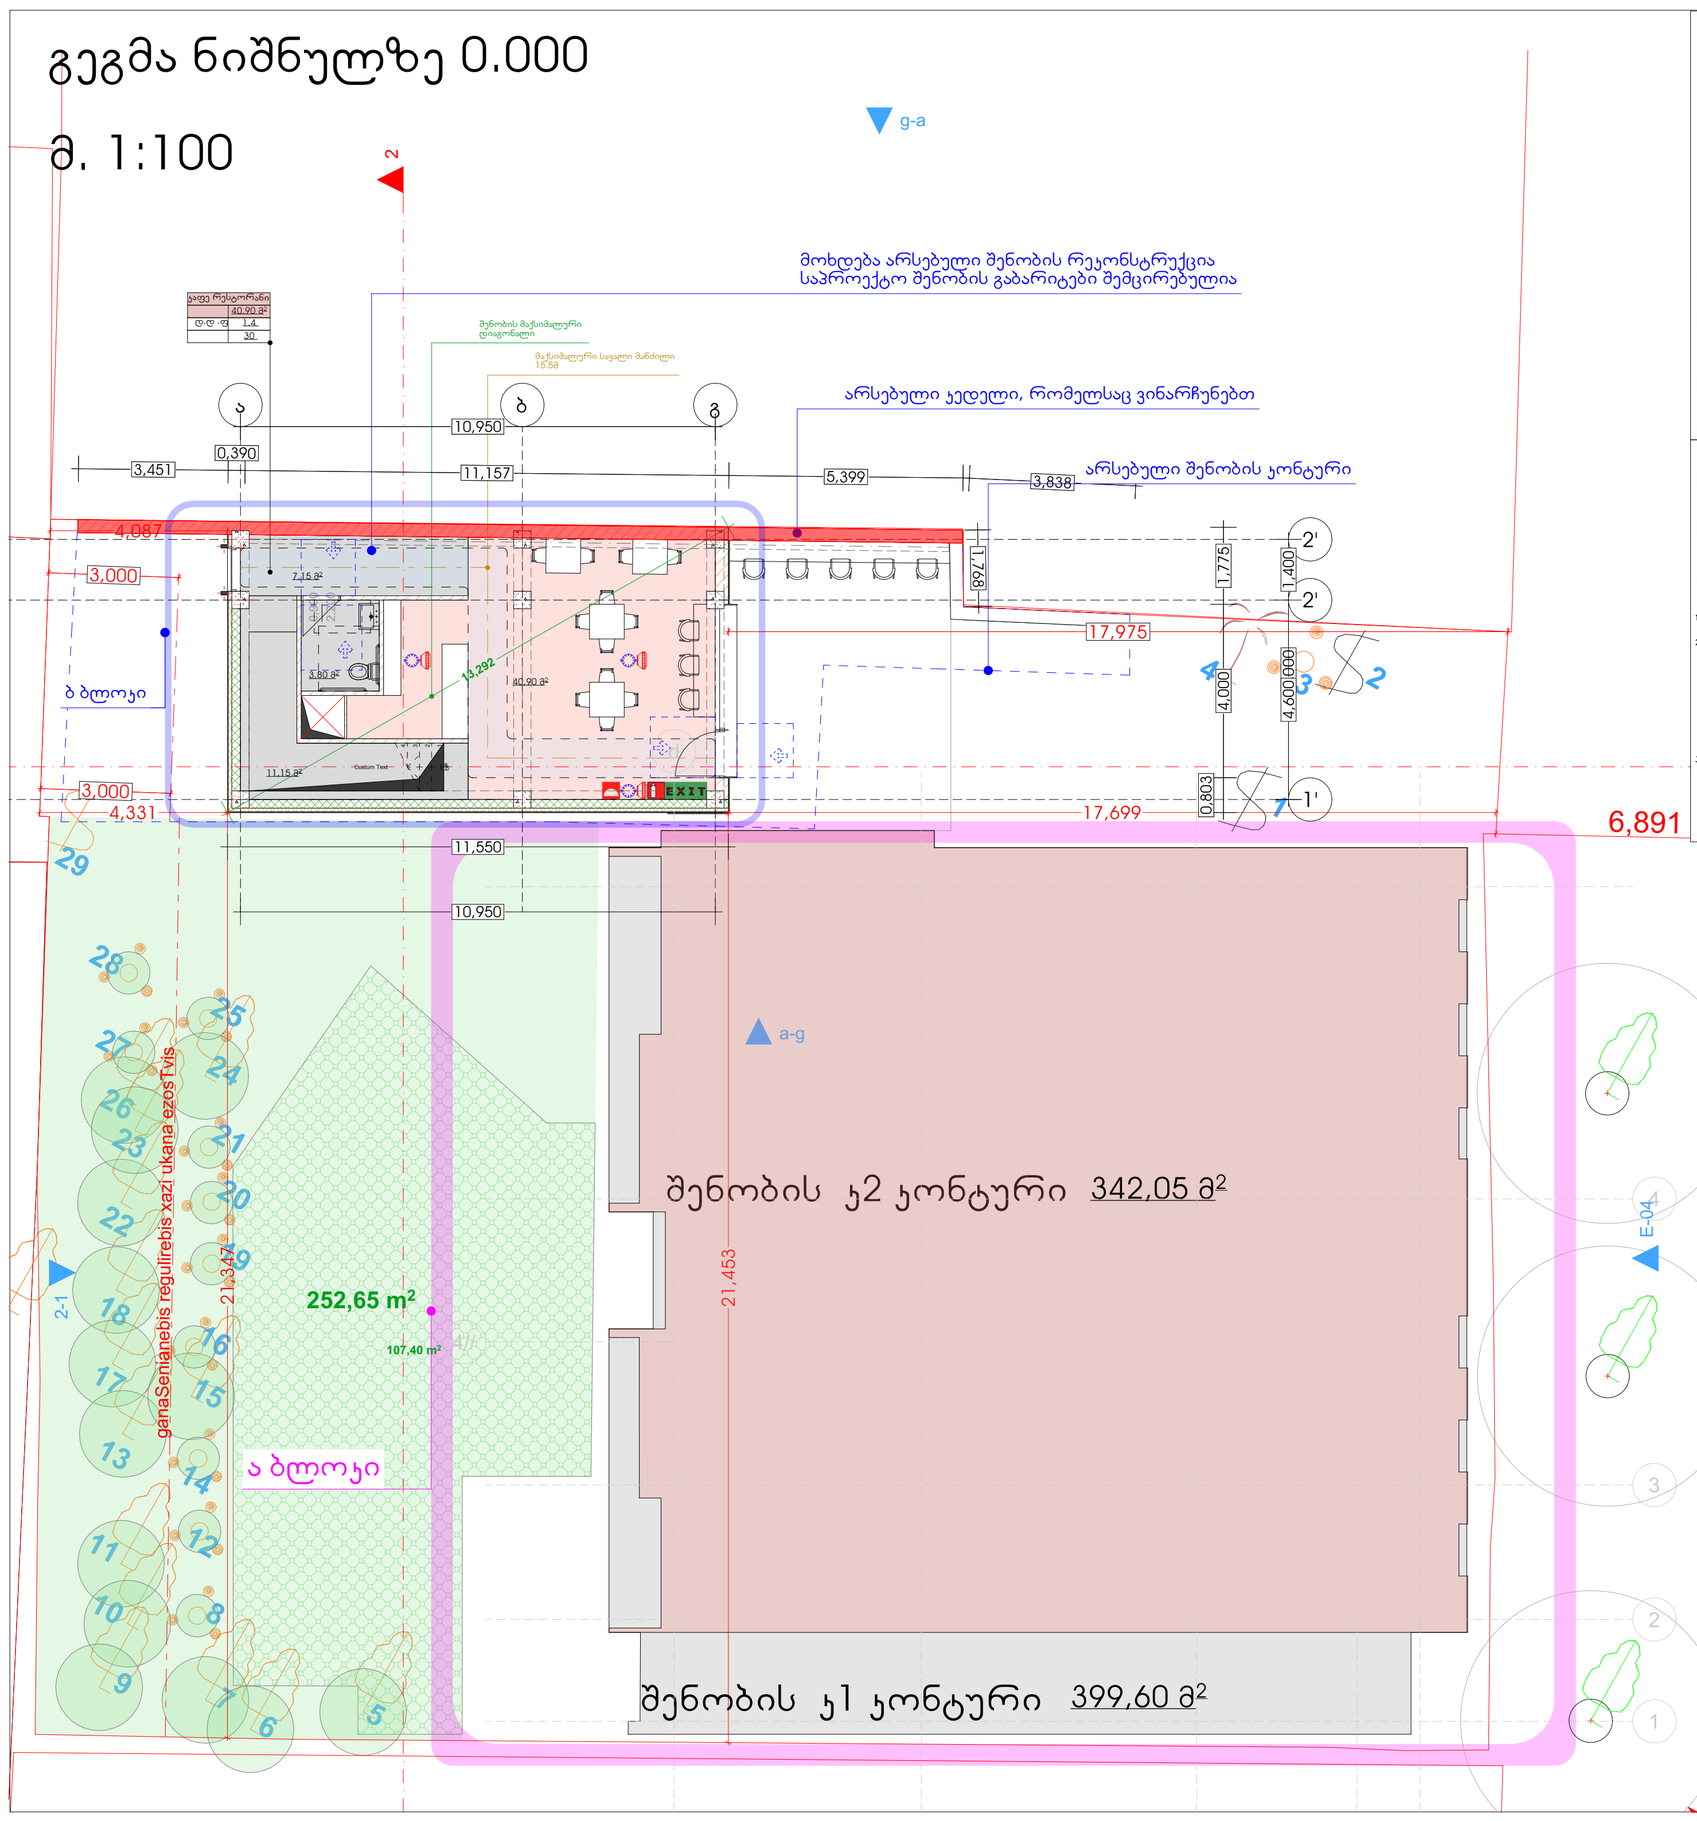

ჯაფე რესტორანი	
	40.90 მ²
ტ.ტ -ის	1..4
	30

პირობითი ნიშნები

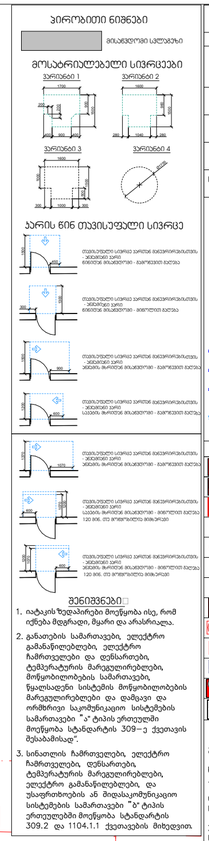
მასალებით სანიტარული ტექნიკის ელემენტების ასახვა
მოსატანი მასალებით
მოსატანი მასალებით - ბეტონის ბლოკი
მოსატანი მასალებით - ბეტონის ბლოკი
მოსატანი მასალებით - ბეტონის ბლოკი

გეგმა ნიშნულზე +3.900

მ. 1:100

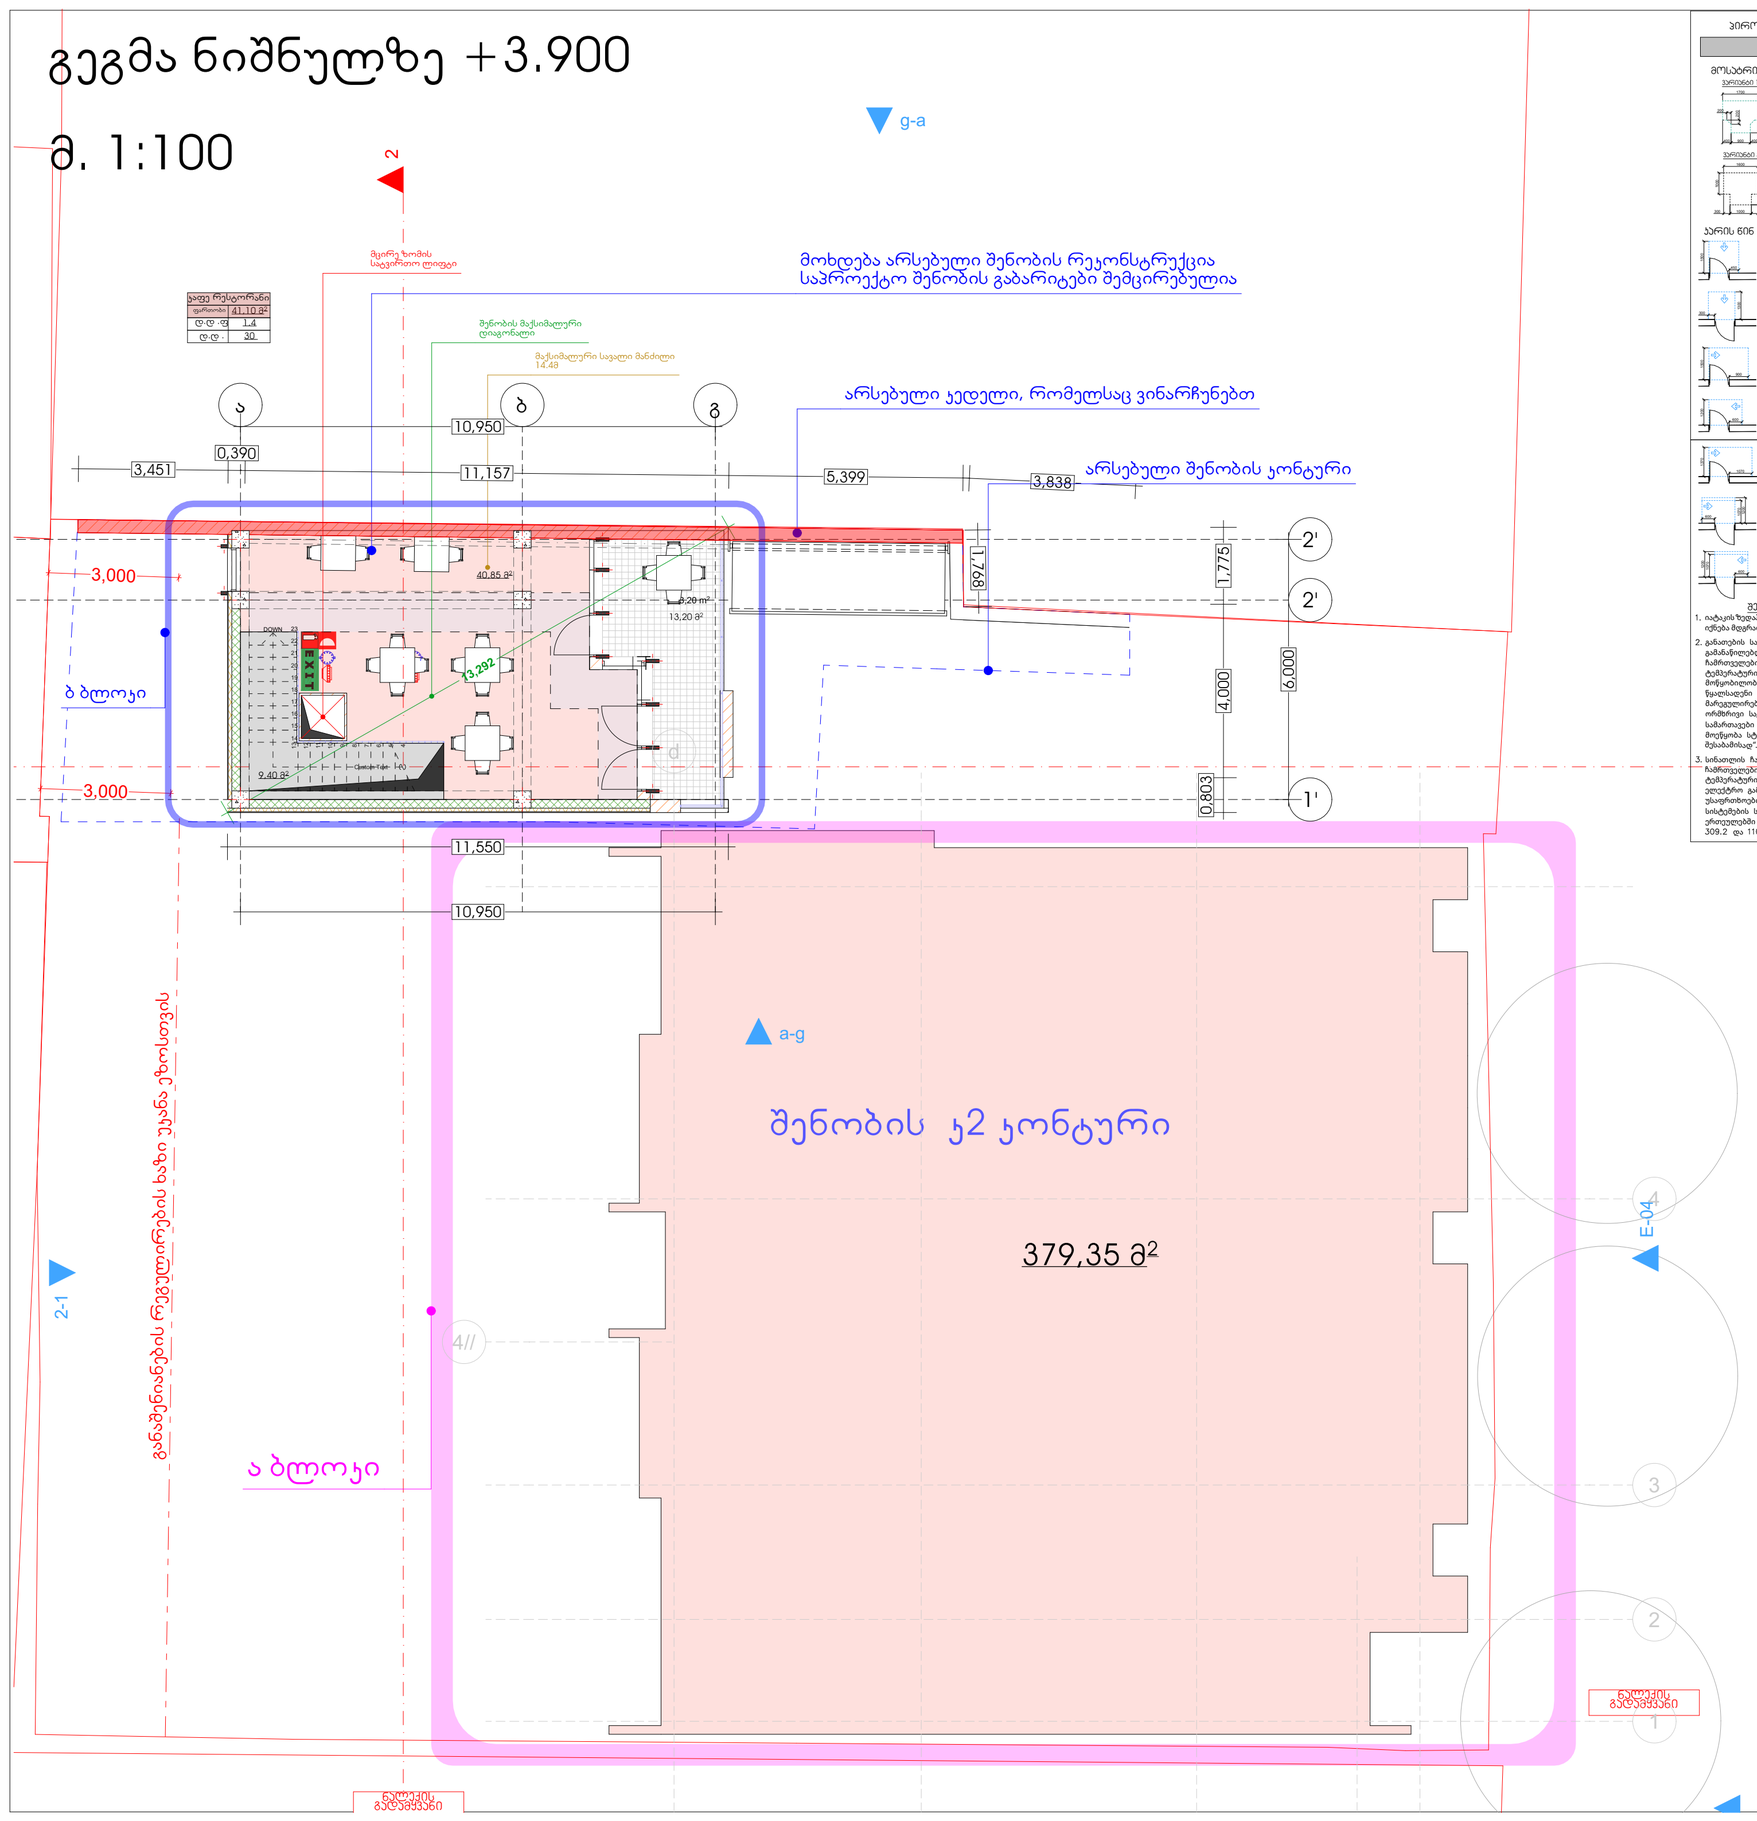

აივნ რესპარნი	
ფართობი	41.10 მ²
ტ.ტ -ის	1.4
ტ.ტ -	30.

პირობითი ნიშნები

მასალა ფილა

მოსატრიალებელი სივრცეები

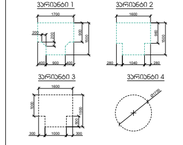

ჯარის წინ თავისუფალი სივრცე

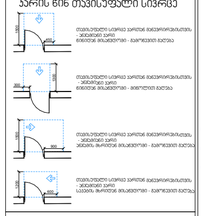

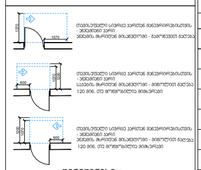

შენიშვნები

1. იატაკის ზედაპირები მოეწყობა ისე, რომ იქნება მდგრადი, მყარი და არასრიალა.
2. გასაღებს საბარაქები, ელექტრო გამანაწილებლები, ელექტრო ჩამრთველები და დენსართები, ტემპერატურის მარეგულირებლები, მოწყობილობების სამართავები, წყალსადენ სისტემის მოწყობილობების მარეგულირებები და დამცავი და ორიმხრივი საკომუნიკაციო სისტემების სამართავები "ა" ტიპის ეროვნულში მოეწყობა სტანდარტის 309–ე ქვეთავის მუხლობამისად".
3. სინათლის ჩამრთველები, ელექტრო ჩამრთველები, დენსართები, ტემპერატურის მარეგულირებლები, ელექტრო გამანაწილებლები, და უსაფრთხოების ან შეფასაკომუნიკაციო სისტემების სამართავები "ბ" ტიპის ეროვნულში მოეწყობა სტანდარტის 309.2 და 1104.1.1 ქვეთავების მიხედვით.

პირობითი ნიშნები:



EXIT გასასვლელი აღმნიშვნელი მანათობელი ნიშანი

- 1 საათიანი სანარჩენეთერმის აღმნიშვნელი ხაზი
- 2 საათიანი სანარჩენეთერმის აღმნიშვნელი ხაზი
- 3 საათიანი სანარჩენეთერმის აღმნიშვნელი ხაზი
- სანარჩენე მილი

სიმბოლოს სანელწოდება

- ხანძრის ღილაკი
- სანარჩენე მილსადენი
- ორმხრივი კავშირის სისტემა
- კვამლზე მორეაგირე მეთოდები
- კვამლის ავტომატური ლუმინაცია
- ავტომატიკა
- ალტერნატიული ავტომატური ცეცხლგაჩენის სისტემა
- სანარჩენე ბანქოს ღილაკი
- ტემპერატურული მეთოდით სისტემა (სანარჩენე სისტემა)
- ავარიული განათება
- საევარიო განათება
- სანარჩენე მიმართებული
- სანარჩენე ჟილეტები

შენიშვნა:

ხანძარსანინააღმდეგო მანძილები საზოგადოებრივი ქობის და უკანა ეზოს მხარეს 9.0 მეტრზე მეტია.

ლიფტის შახტა აღჭურვილი იქნება ჯერის დენგვის სისტემით.

ჯერის დენგვის სისტემა უზრუნველყოფილი იქნება საკუთარივით ელმომარგებით.

დენის გათიშვის შემთხვევაში საკუთარივით ელექტროსისტემა ავტომატურად გაანათებს გასასვლელ სართულებს.

პროექტირებული პროექტის დემენტებისას დაცული იქნას I-B პროხანძრსაშიშ ბინის მოთხოვნები.

ხანძარსანინააღმდეგო დაცვის სისტემის საინჟინრო დოკუმენტაცია დამტკიცდეს 28.01.16 წ. N41 დადგენილების მესაბამისად.

პირობითი ნიშნები:

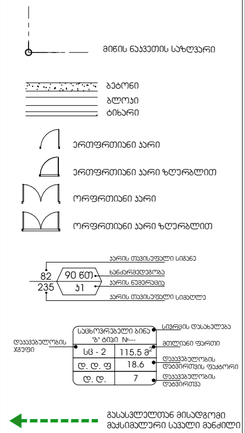

დაკავებულობის ხარისხის აღნიშვნები

დაკავებულობის ხარისხები	დაკავებულობის ხარისხის აღნიშვნა	ფარის კოდი
თავშეყრის ხარისხი (ს)		RGB (34,139,34)
საცხოვრებელი ხარისხი (ს)		RGB (79,12,187)
საჯარისკაცო ხარისხი (ს-ს)		RGB (245,99,20)
საჯარისკაცო ხარისხი (ს-ს)		RGB (160,32,240)
ღიობის საფარფლის მემანქანე ხარისხი - (ტ-ს)		RGB (94,8,58)
ტრანსპორტირების ხარისხი (ტრ)		RGB (0,0,255)
სამუშაო ხარისხი (ს-ს)		RGB (255,0,0)
საცხოვრებელი ხარისხი (ს-ს)		RGB (220,185,0)
სასანიტარო ხარისხი (ს-ს)		RGB (136,135,134)
ღიობების ხარისხი (ტ-ს)		RGB (57,57,56)

სართულის დაკავებულობის დაბეჭირება:----23

ბინა - I	
B	
ძირითადი კონსტრუქციული ჯგუფი	2
მზიდი კედლები მარე მიმა	2 2
არამზიდი კედლები და ბიჩრები მარე	ცხრილი 602
არამზიდი კედლები და ბიჩრები მიმა	0
იატაკის კონსტრუქცია და არაძირითადი ნაწილები	2
სახურავის კონსტრუქცია და არაძირითადი ნაწილები	1

ფორმატი	A-2	თებერვალი 2023 წ.

ექსპლიკაცია:

sacxovrebeli: 302.95 m2

sazafxulo: 19.95 m2

sadarbazo: 27.30 m2

პირობითი ნიშნები

წითელი ხაზი

ღერძის ხაზი

ჭრილის მაჩვენებელი

შენიშვნები:

პროექტში ცვლილებები შეთანხმებული უნდა იქნეს პროექტის ავტორთან და მერიის სამსახურთან.

პროექტის სახელწოდება

მისამართი: ქ.თბილისი, ივანე ჯავახიშვილის №62 (01.16.05.010.012)

მრავალნობისანი საცხოვრებელი სახლი

შპს "ეი ბი 5"

თანამდებობა	გვარი	ხელმოწერა
დირექტორი	დ. ლოსაბერიძე	
არ. ავტორი	რ. ტქემალაძე	
მასშტაბი	1:100	
თარიღი	19.08.2024	
სტადია	შურცლები	შურცელი
პროექტი		

გადახურვის გეგმა
+7.200

მ. 1:100

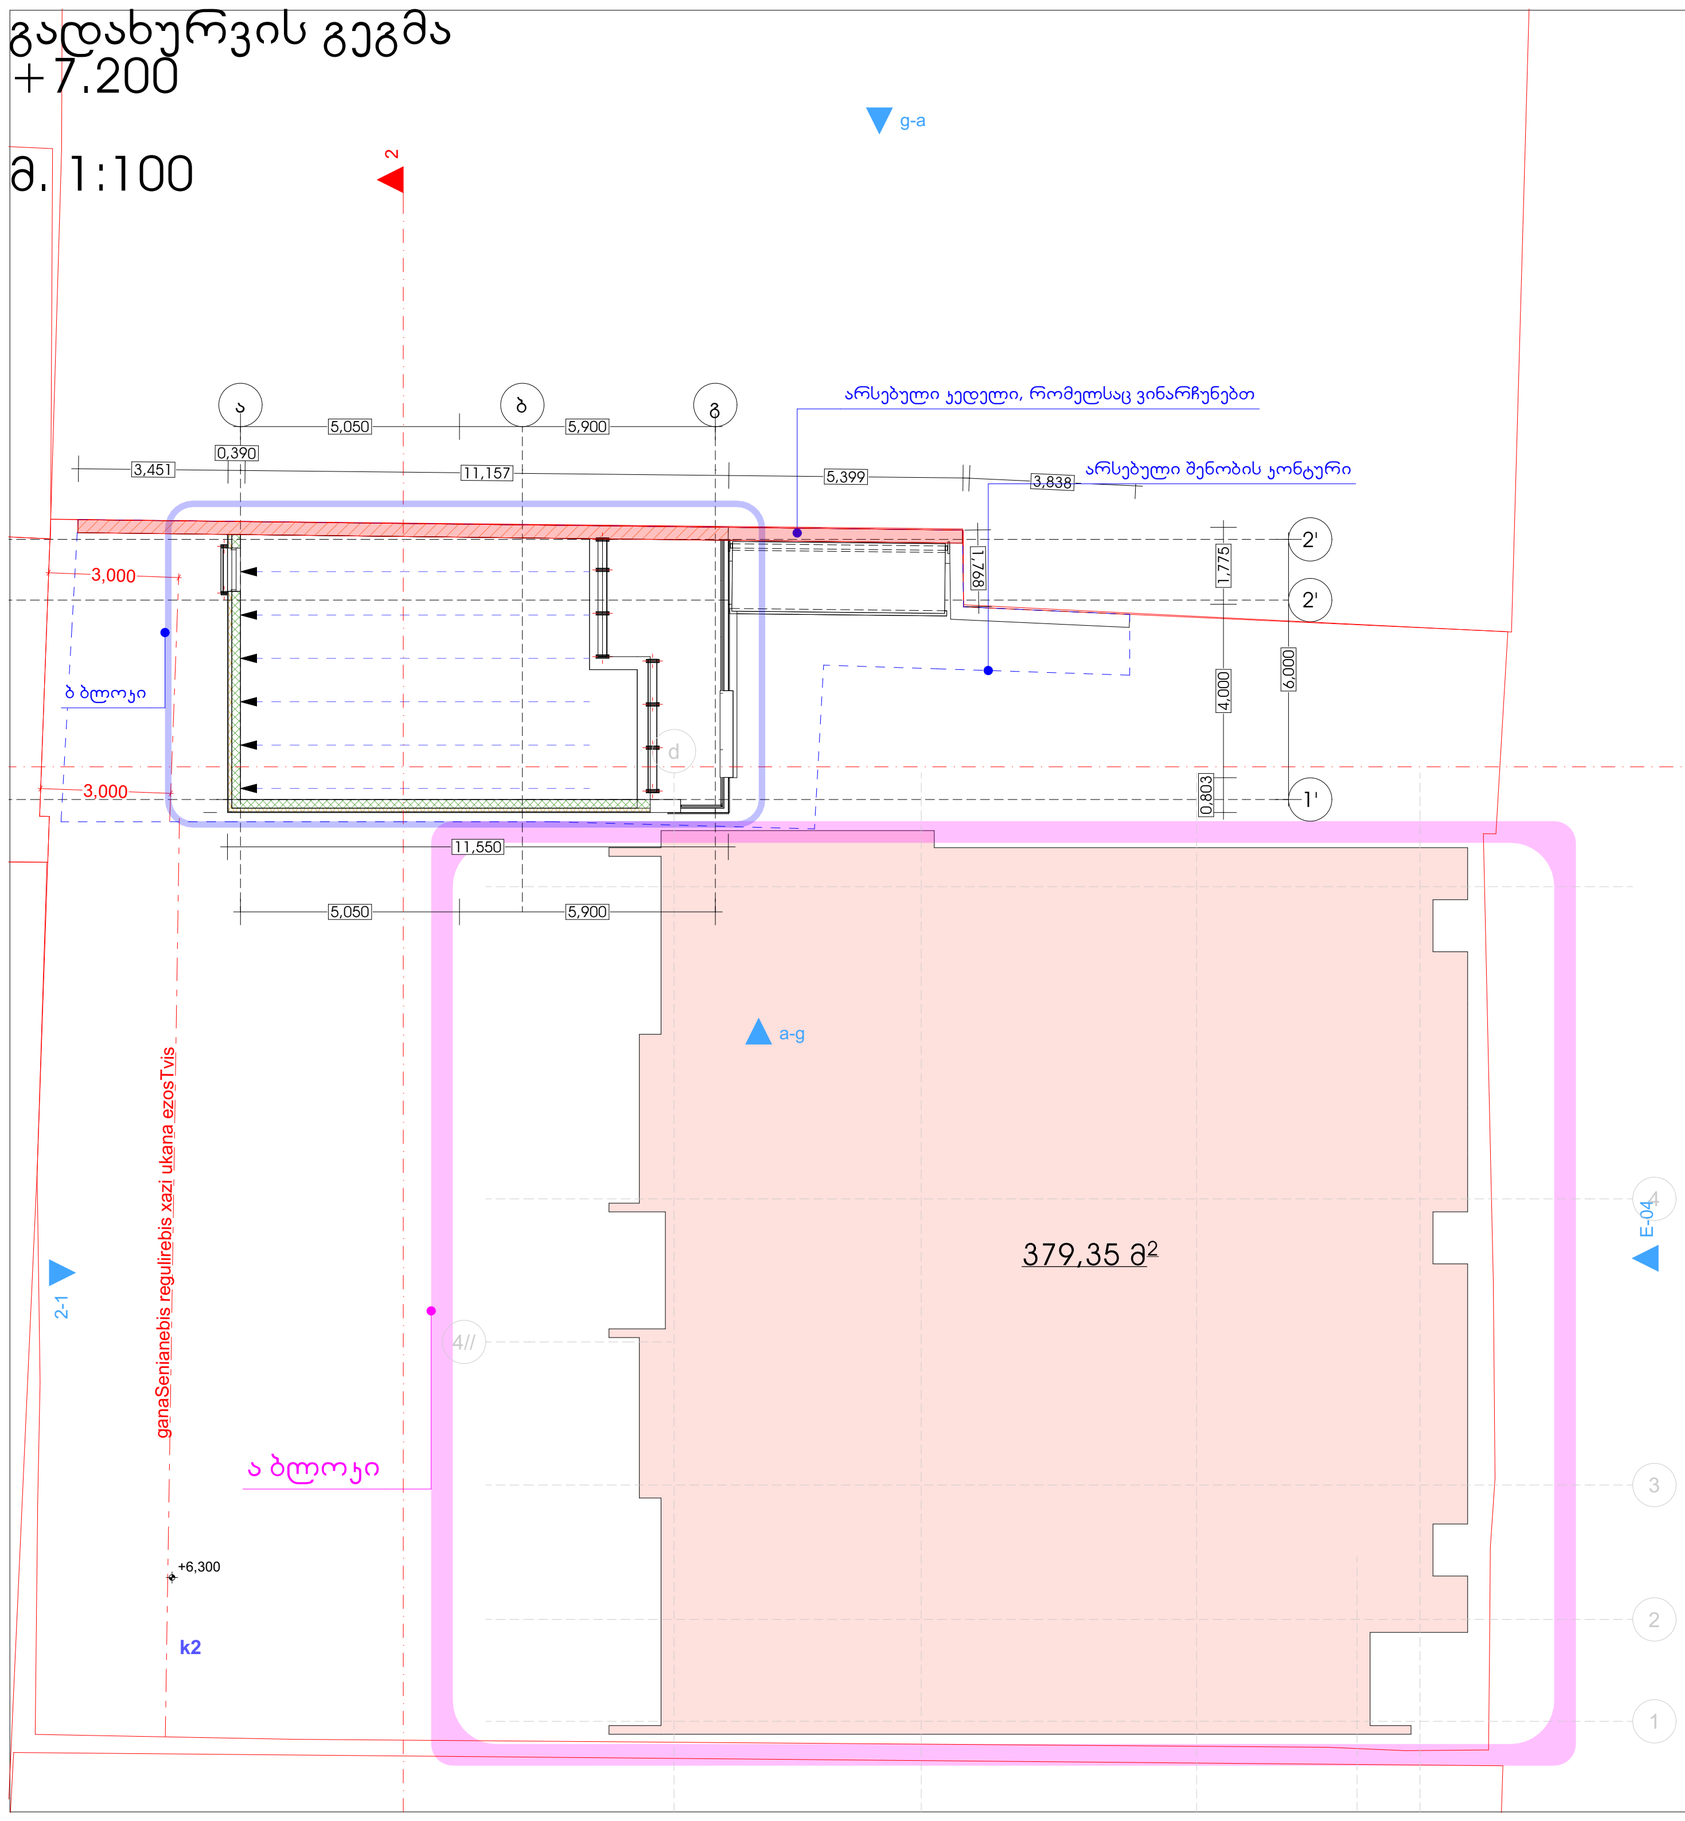

პირობითი ნიშნები

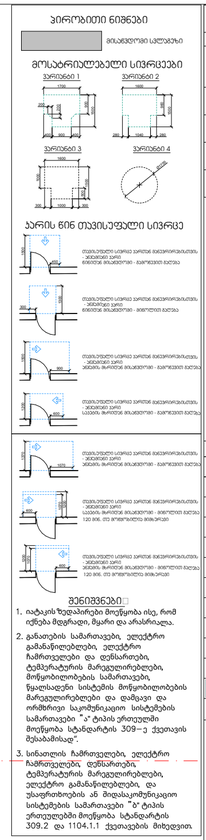

შენიშვნები

1. იატაკის ზედაპირები მოეწყობა ისე, რომ იქნება მდგრადი, მყარი და არასრსადი.
2. განათების სამართავები, ელექტრო ჩამრთველები და დენსართები, ტემპერატურის მარეგულირებლები, მოწყობილობების სამართავები, წყალსადენი სისტემის მოწყობილობების მარეგულირებები და დამდავი და ორმხრივი საკომუნიკაციო სისტემების სამართავები " ა" ტიპის ერთეულები მოეწყობა სტანდარტის 309–ე ქვეთავის შესაბამისად".
3. სინათლის ჩამრთველები, ელექტრო ჩამრთველები, დენსართები, ტემპერატურის მარეგულირებლები, ელექტრო გამანაწილებლები, და უსაფრთხოების ან შეფასაკოშუნაკეთი სისტემების სამართავები "ბ" ტიპის ერთეულები მოეწყობა სტანდარტის 309.2 და 1104.1.1 ქვეთავების მიხედვით.

შენობის ელემენტები	ტიპი - I
	B
ძირითადი კონსტრუქციული ჩარჩო	2
მზიდი კედლები გარე შიდა	2 2
არამზიდი კედლები და ბიჯრები გარე	ცხრილი 602
არამზიდი კედლები და ბიჯრები შიდა	0
იატაკის კონსტრუქცია და არაძირითადი ნაწილები	2
სახერავის კონსტრუქცია და არაძირითადი ნაწილები	1

პირობითი ნიშნები:

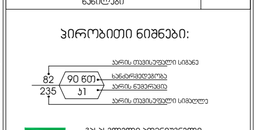

EXIT გასასვლელი უბრალოებული განათებული ნიშანი

- 1 საათიანი საანარჩენებლობის უბრალოებული ხაზი
- 2 საათიანი საანარჩენებლობის უბრალოებული ხაზი
- 3 საათიანი საანარჩენებლობის უბრალოებული ხაზი
- საბანარო მილი

სიმბოლოს საბელნიერება
ხელის ცეცხლმაქრი
საბანარო მილტენარი
ორმხრივი კავშირის სისტემა
კვამლზე მორეაგირე მეთვალური
კვამლის ავტომატური ლუმოძრები
ავტომატები
ალტერნატიული ავტომატური ცეცხლქრობის სისტემა
საბანარო განგების ღილაკი
ტემპერატურის მეთვალთვალის სისტემა (საბანარო სიმაღლეებით)
ავარიული განათება
საევაკუაციო განათება
საბანარო მიმართებული
საბანარო ჯიხურები

შენიშვნა:

ხანძარსანინააღმდეგო მანძილები საზოგადოებრივი ჯგუფის და უკანა ეზოს მხარეს 9.0 მეტრზე მეტია.

ლიფტის შახტა აღჭურვილი იქნება ჯერის დენგვის სისტემით.

ჯერის დენგვის სისტემა უზრუნველყოფილი იქნება სათანადოდ ელმომარგებით.

დენის გათიშვის შემთხვევაში სათანადოდ ელექტროსისტემა განათებას გასასვლელ სივრცეებს.

კონსტრუქციული პროექტის დამუშავებისას დაცული იქნას I-B კონსტრუქციის ბინის მოთხოვნები.

ხანძარსანინააღმდეგო დაცვის სისტემების სანიმნო დოკუმენტაცია დამუშავდეს 28.01.16 წ. N-41 დადგენილების მიხედვით.

პირობითი ნიშნები:

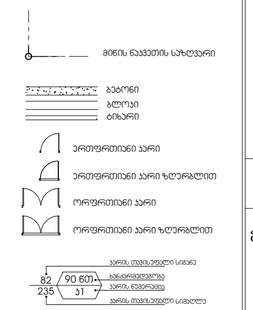

- გასასვლელთან მისადგომი მკაფიოდმარი სავალი მანძილი
- EXIT გასასვლელის აღმნიშვნელი განათებული ნიშანი

დაკავებულობის ჯგუფების აღნიშვნები

დაკავებულობის ჯგუფები	დაკავებულობის ჯგუფის აღნიშვნა	ფერის კოდი
თავშეყრის ჯგუფი (ს)		RGB (34,139,34)
საცხოვრებელი ჯგუფი (ა)		RGB (79,12,187)
საგანმანათლებლო ჯგუფი - (ბ)		RGB (245,99,20)
საკრებულო ჯგუფი (გ)		RGB (160,32,240)
დღის საფრენება. მემდეგი ჯგუფი - (ლ)		RGB (94,8,58)
დანაკლისებრივი ჯგუფი (ე)		RGB (0,0,255)
სამედიცინო ჯგუფი (ვ)		RGB (255,0,0)
სამოუარებელი ჯგუფი (ზ)		RGB (220,185,0)
სასაწყობო ჯგუფი (თ)		RGB (136,135,134)
ლიხტიანი ჯგუფი (ი)		RGB (57,57,56)

სართულის დაკავებულობის დატვირთვა:----23

ფორმატი A-2 | თბილისი 2023 წ.

ექსპლიკაცია:

sacxovrebeli: 302.95 m2

sazafxulo: 19.95 m2

sadarbazo: 27.30 m2

პირობითი ნიშნები

- წითელი ხაზი
- ღერძის ხაზი
- ჭრილის მაჩვენებელი

შენიშვნები:

პროექტში ცვლილებები შეთანხმებული უნდა იქნეს პროექტის ავტორთან და მერიის სამსახურთან.

პროექტის სახელწოდება

მისამართი: ქ.თბილისი, ივანე ჯავახიშვილის №62 (01.16.05.010.012)

მრავალნიბისანი საცხოვრებელი სახლი

შპს "ეი ბი 5"

თანამდებობა	გვარი	ხელმოწერა
დირექტორი	დ. ლოსაბერიძე	
არ. ავტორი	რ. ტქემალაძე	
მასშტაბი	1:100	
თარიღი	19.08.2024	
სტადია	შურცლები	შურცელი
პროექტი		

სარეჯონსტრუქციო ბ ბლოჯის საანგარიშო ჯროჯები

ჯ1 - 81.40 მ^2

ჯ2 - 139.20 მ^2

სარეჯონსტრუქციო ბ ბლოჯის შენობის ჯოეფიციენტები სართულზე

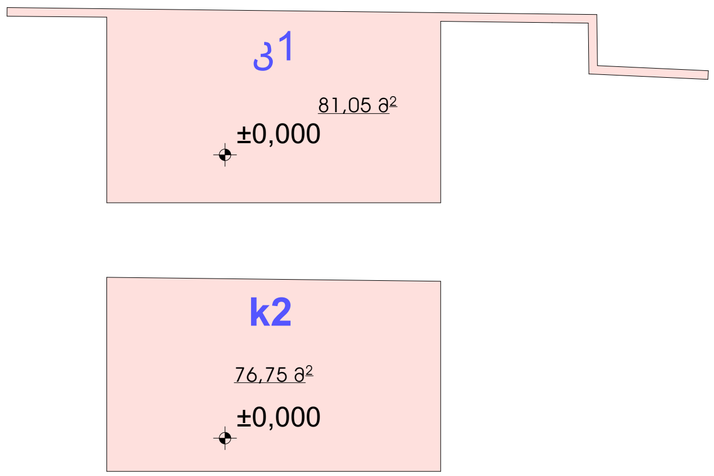

სარეჯონსტრუქციო ბ ბლოჯის შენობის ჯოეფიციენტები სართულზე

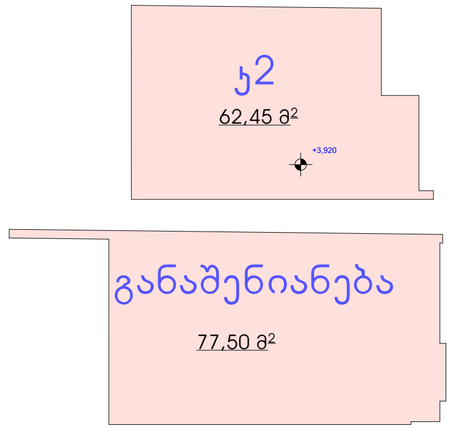

მიწის ნაჯვეთის ფართობი - 708+206=914 მ^2

ჯ1 - 81.05/914=0.1

ჯ2 - 139.2/914=0.2

ჯ3 - **კ**3=252.65/914=0,3

ფორმატი	A-2
თბილისი 2023 წ.	

ექსპლიკაცია:

პიროგითი ნიშნები

წითელი ხაზი

ღერძის ხაზი

ჭრილის მაჩვენებელი

შენიშვნები:

პროექტში ცვლილებები შეთანხმებული უნდა იქნეს პროექტის ავტორთან და მერიის საქალაქო სამსახურთან.

პროექტის სახელწოდება

მისამართი: ქ.თბილისი, ივანე ჯავახიშვილის №62 (01.16.05.010.012)

მრავალნიბისანი საცხოვრებელი სახლი

შპს "ეი ბი ს"

თანამდებობა	გვარი	ხელმოწერა
დირექტორი	დ. ლოსაბერიძე	
პრ. ავტორი	რ. ჭქმალაძე	
მასშტაბი	1:100	
თარიღი	19.08.2024	
სტადია		ფურცლები / ფურცელი
პროექტი		

ჯვანძი №3
საძირკვლის ფილა

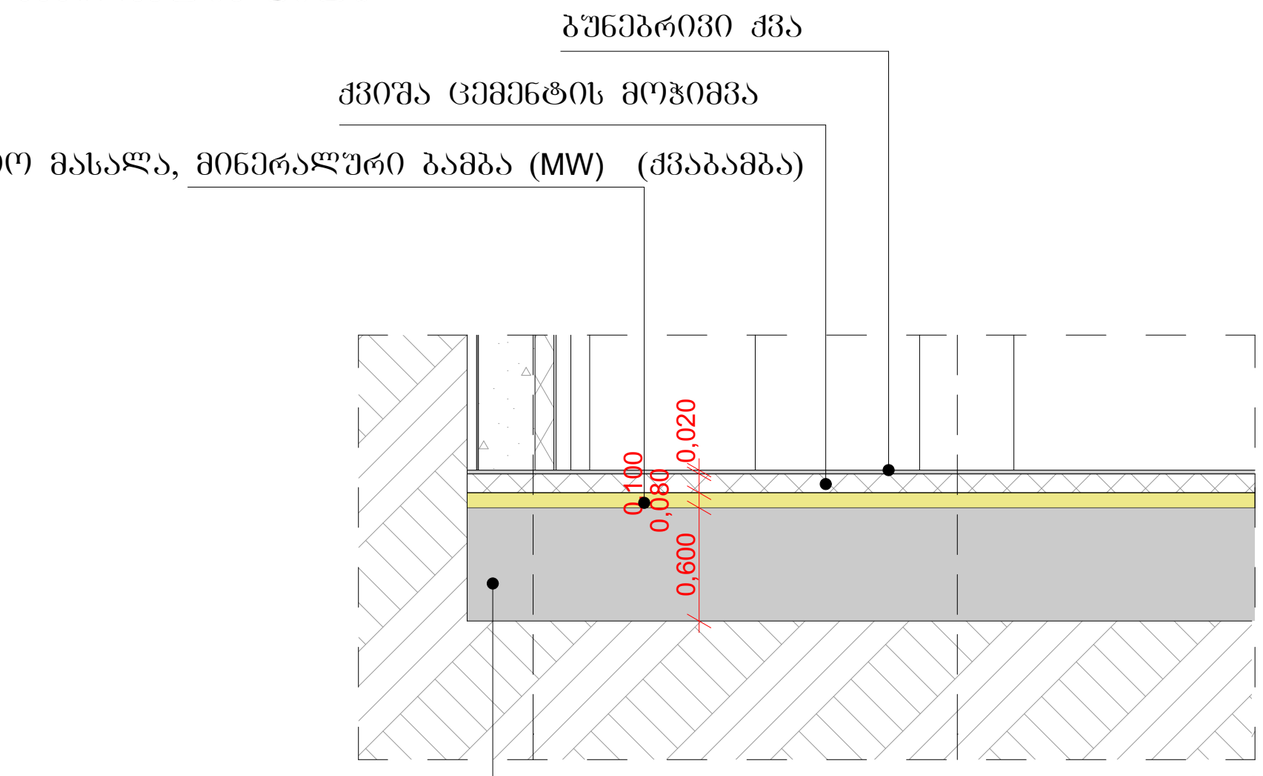

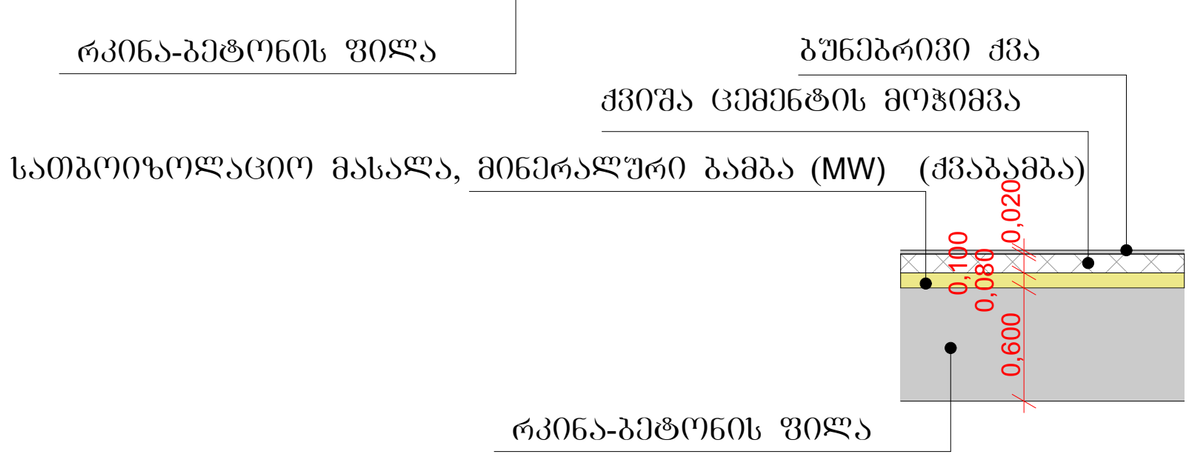

შენიშვნები:

ჰიდროიზოლაცია გამოყენებული უნდა იყოს გარე კარისა და ფანჯრის ანაწყობების, გაცვანილობების და გარე კედლის ანაწყობების (მათ შორის პარაპეტის) დასრულების ადგილების პერიმეტრებთან, გარე კედლისა და სახურავის გადაკვეთასთან, საკვამურებთან, პორტიკებთან (კარიანებთან), ტერასებთან (ბანებთან), აივნებთან და მსგავს ნაშვერებთან შეერთების ადგილებში, ასევე, ჩაშენებულ წყალსადინარ ღარებში და მსგავს ადგილებში, საიდანაც წყალმა შეიძლება კედელში შეაღწიოს. ჰიდროიზოლაცია უნდა მოეწყოს გამომშვერილი კიდეების ორივე მხარეზე და ბოლოებთან კედლისზედა ბერტულების, წოლანების ქვემ და უჯრედი გამომშვერილი გაფორმების თავზე.

- "ჰიდროიზოლაცია ისე უნდა მოეწყოს, რომ კედლისზედა ბურულების გადაბმების, ნესტგამტარი მასალების, პარაპეტის კედლების გადაკვეთის ადგილებისა და სახურავის ზედაპირზე არსებული სხვა დიობების გავლით ნესტმა ვერ შეაღწიოს კედელსა და სახურავში.".
- „ჰიდროიზოლაცია უნდა მოთავსდეს კედლისა და სახურავის გადაკვეთის ადგილებში, წყალსადინარ არხებთან, სახურავის ქანობის ან მიმართულების შეცვლის ადგილებში, ასევე, სახურავის დიობების გარშემო. ლითონის ჰიდროიზოლაცია უნდა იყოს კოროზიამედეგი და, არანაკლებ, 0,5 მმ სისქისა (No. 26 გალვანიზებული ფურცლისა)"
- „პარაპეტის კედლები სათანადოდ უნდა დაიფაროს არაწვადი, წყალგაუმტარი მასალებით, რომელთა სიგანე პარაპეტის კედლების სიგანეზე ნაკლები არ უნდა იყოს.
- „სახურავის ბურულის კლასიფიკაცია უნდა განისაზღვროს B კლასით.

ფორმატი	A-2
თბილისი 2023 წ.	

ექსპლიკაცია:

პიროგითი ნიშნები

წითელი ხაზი
ღერძის ხაზი
ჭრილის მაჩვენებელი

შენიშვნები:

პროექტში ცვლილებები შეთანხმებული უნდა იქნეს პროექტის ავტორთან და მერიის საძალაძო სამსახურთან.

პროექტის სახელწოდება

მისამართი: ქ.თბილისი, ივანე ჯავახიშვილის №62 (01.16.05.010.012)

მრავალნიბისანი საცხოვრებელი სახლი

შპს "ეი ბი 5"

თანამდებობა	გვარი	ხელმოწერა
დირექტორი	დ. ლოსაბერიძე	
არ. ავტორი	რ. ტყემალაძე	

მასშტაბი	1:100
თარიღი	19.08.2024

სტადია	ფურცლები	ფურცელი
პროექტი		

ფორმატი	A-2	თბილისი 2023 წ.

ექსპლიკაცია:

პირობითი ნიშნები

წითელი ხაზი

ღერძის ხაზი

ჭრილის მაჩვენებელი

შენიშვნები:

პროექტში ცვლილებები შეთანხმებული უნდა იქნეს პროექტის ავტორთან და მერიის საძალაძო სამსახურთან.

პროექტის სახელწოდება

მისამართი: ქ.თბილისი, ივანე ჯავახიშვილის №62 (01.16.05.010.012)

მრავალნაბიანი საცხოვრებელი სახლი

შპს "ეი ბი 5"

თანამდებობა	გვარი	ხელმოწერა
დირექტორი	დ. ლოსაბერიძე	
პრ. ავტორი	რ. ტქემალაძე	

მასშტაბი	1:100	
თარიღი	19.08.2024	

სტადია	ფურცლები	ფურცელი
პროექტი		

ფორმატი	A-2	თბილისი 2023 წ.

ექსპლიკაცია:

პირობითი ნიშნები

წითელი ხაზი

ღერძის ხაზი

ჭრილის მაჩვენებელი

შენიშვნები:

პროექტში ცვლილებები შეთანხმებული უნდა იქნეს პროექტის ავტორთან და მერიის საძალაძო სამსახურთან.

პროექტის სახელწოდება

მისამართი: ქ.თბილისი, ივანე ჯავახიშვილის №62 (01.16.05.010.012)

მრავალნაბიანი საცხოვრებელი სახლი

შპს "ეი ბი 5"

თანამდებობა	გვარი	ხელმოწერა
დირექტორი	დ. ლოსაბერიძე	
პრ. ავტორი	რ. ტქემალაძე	

მასშტაბი	1:100	
თარიღი	19.08.2024	

სტადია	ფურცლები	ფურცელი
პროექტი		

ցրոգաձսվո	A-2	
		ՕձՕՊՀՕԱՕ 2023 Ը.

ՅոգՈՅձփՈԼ ԼՃԼՅՊՀՈՃՊՉՅՃՕ

ՅոգՈՅձփՈԼ ԼՃԼՅՊՀՈՃՊՉՅՃՕ

ձՈԼՃՅՉՈՃՕՅՈՅՃՕ ՅՈՅՃՈՅՃՕՈ ՃՈՅՃՈՅՃՕ ՅՈՅՃՈՅՃՕՈ ՃՈՅՃՈՅՃՕ Չ

ցրոգաձսվո	A-2	
		ՕձՕՊՀՕԱՕ 2023 Ը.

ՅոգՈՅձփՈԼ ԼՃԼՅՊՀՈՃՊՉՅՃՕ

ՅոգՈՅձփՈԼ ԼՃԼՅՊՀՈՃՊՉՅՃՕ

ձՈԼՃՅՉՈՃՕՅՈՅՃՕ ՅՈՅՃՈՅՃՕՈ ՃՈՅՃՈՅՃՕ ՅՈՅՃՈՅՃՕՈ ՃՈՅՃՈՅՃՕ Չ

ցրոգաձսվո	A-2	
		ՕձՕՊՀՕԱՕ 2023 Ը.

ՅոգՈՅձփՈԼ ԼՃԼՅՊՀՈՃՊՉՅՃՕ

ՅոգՈՅձփՈԼ ԼՃԼՅՊՀՈՃՊՉՅՃՕ

ձՈԼՃՅՉՈՃՕՅՈՅՃՕ ՅՈՅՃՈՅՃՕՈ ՃՈՅՃՈՅՃՕ ՅՈՅՃՈՅՃՕՈ ՃՈՅՃՈՅՃՕ Չ

ցրոգաձսվո	A-2	
		ՕձՕՊՀՕԱՕ 2023 Ը.

ՅոգՈՅձփՈԼ ԼՃԼՅՊՀՈՃՊՉՅՃՕ

ՅոգՈՅձփՈԼ ԼՃԼՅՊՀՈՃՊՉՅՃՕ

ձՈԼՃՅՉՈՃՕՅՈՅՃՕ ՅՈՅՃՈՅՃՕՈ ՃՈՅՃՈՅՃՕ ՅՈՅՃՈՅՃՕՈ ՃՈՅՃՈՅՃՕ Չ

ნიშანი პიქტოგრამებით, ამობურცული ნიშნებით და ბრაილით
განთავსდება
მისაწვდომ ტუალეტებთან კარის მომიჯნავედ

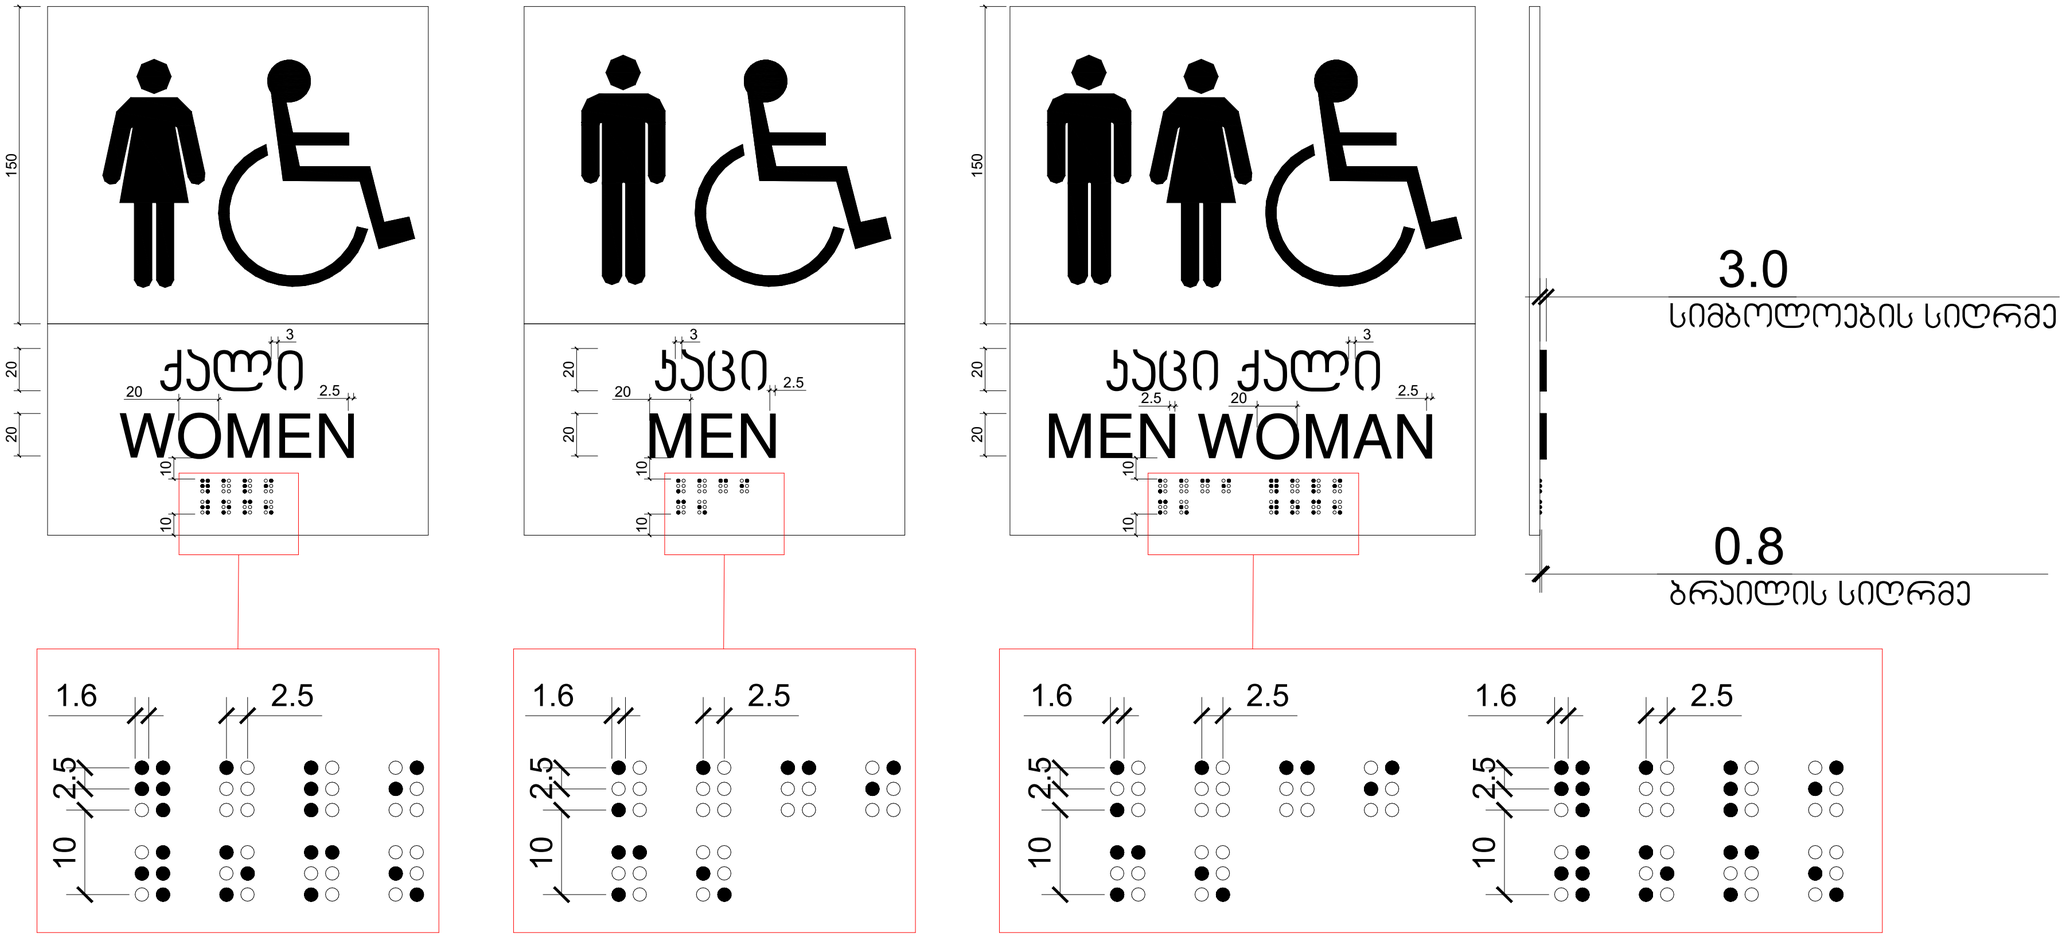

ფორმატი	A-2	თბილისი 2023 წ.	

ექსპლიკაცია:

პირობითი ნიშნები

წითელი ხაზი

ღერძის ხაზი

ჭრილის მაჩვენებელი

შენიშვნები:

პროექტში ცვლილებები შეთანხმებული უნდა იქნეს პროექტის ავტორთან და მერიის საქალაქო სამსახურთან.

პროექტის სახელწოდება

მისამართი: ქ.თბილისი, ივანე ჯავახიშვილის №62 (01.16.05.010.012)

მრავალნიბიანი საცხოვრებელი სახლი

შპს "ეი ბი ს"

თანამდებობა	გვარი	ხელმოწერა
დირექტორი	დ. ლოსაბერიძე	
არ. ავტორი	რ. ტქემალაძე	
მასშტაბი	1:100	
თარიღი	19.08.2024	
სტადია	შურცლები	შურცელი
პროექტი		