
maqsimaluri simaRlis gansazRvris gengegma
m. 1:500

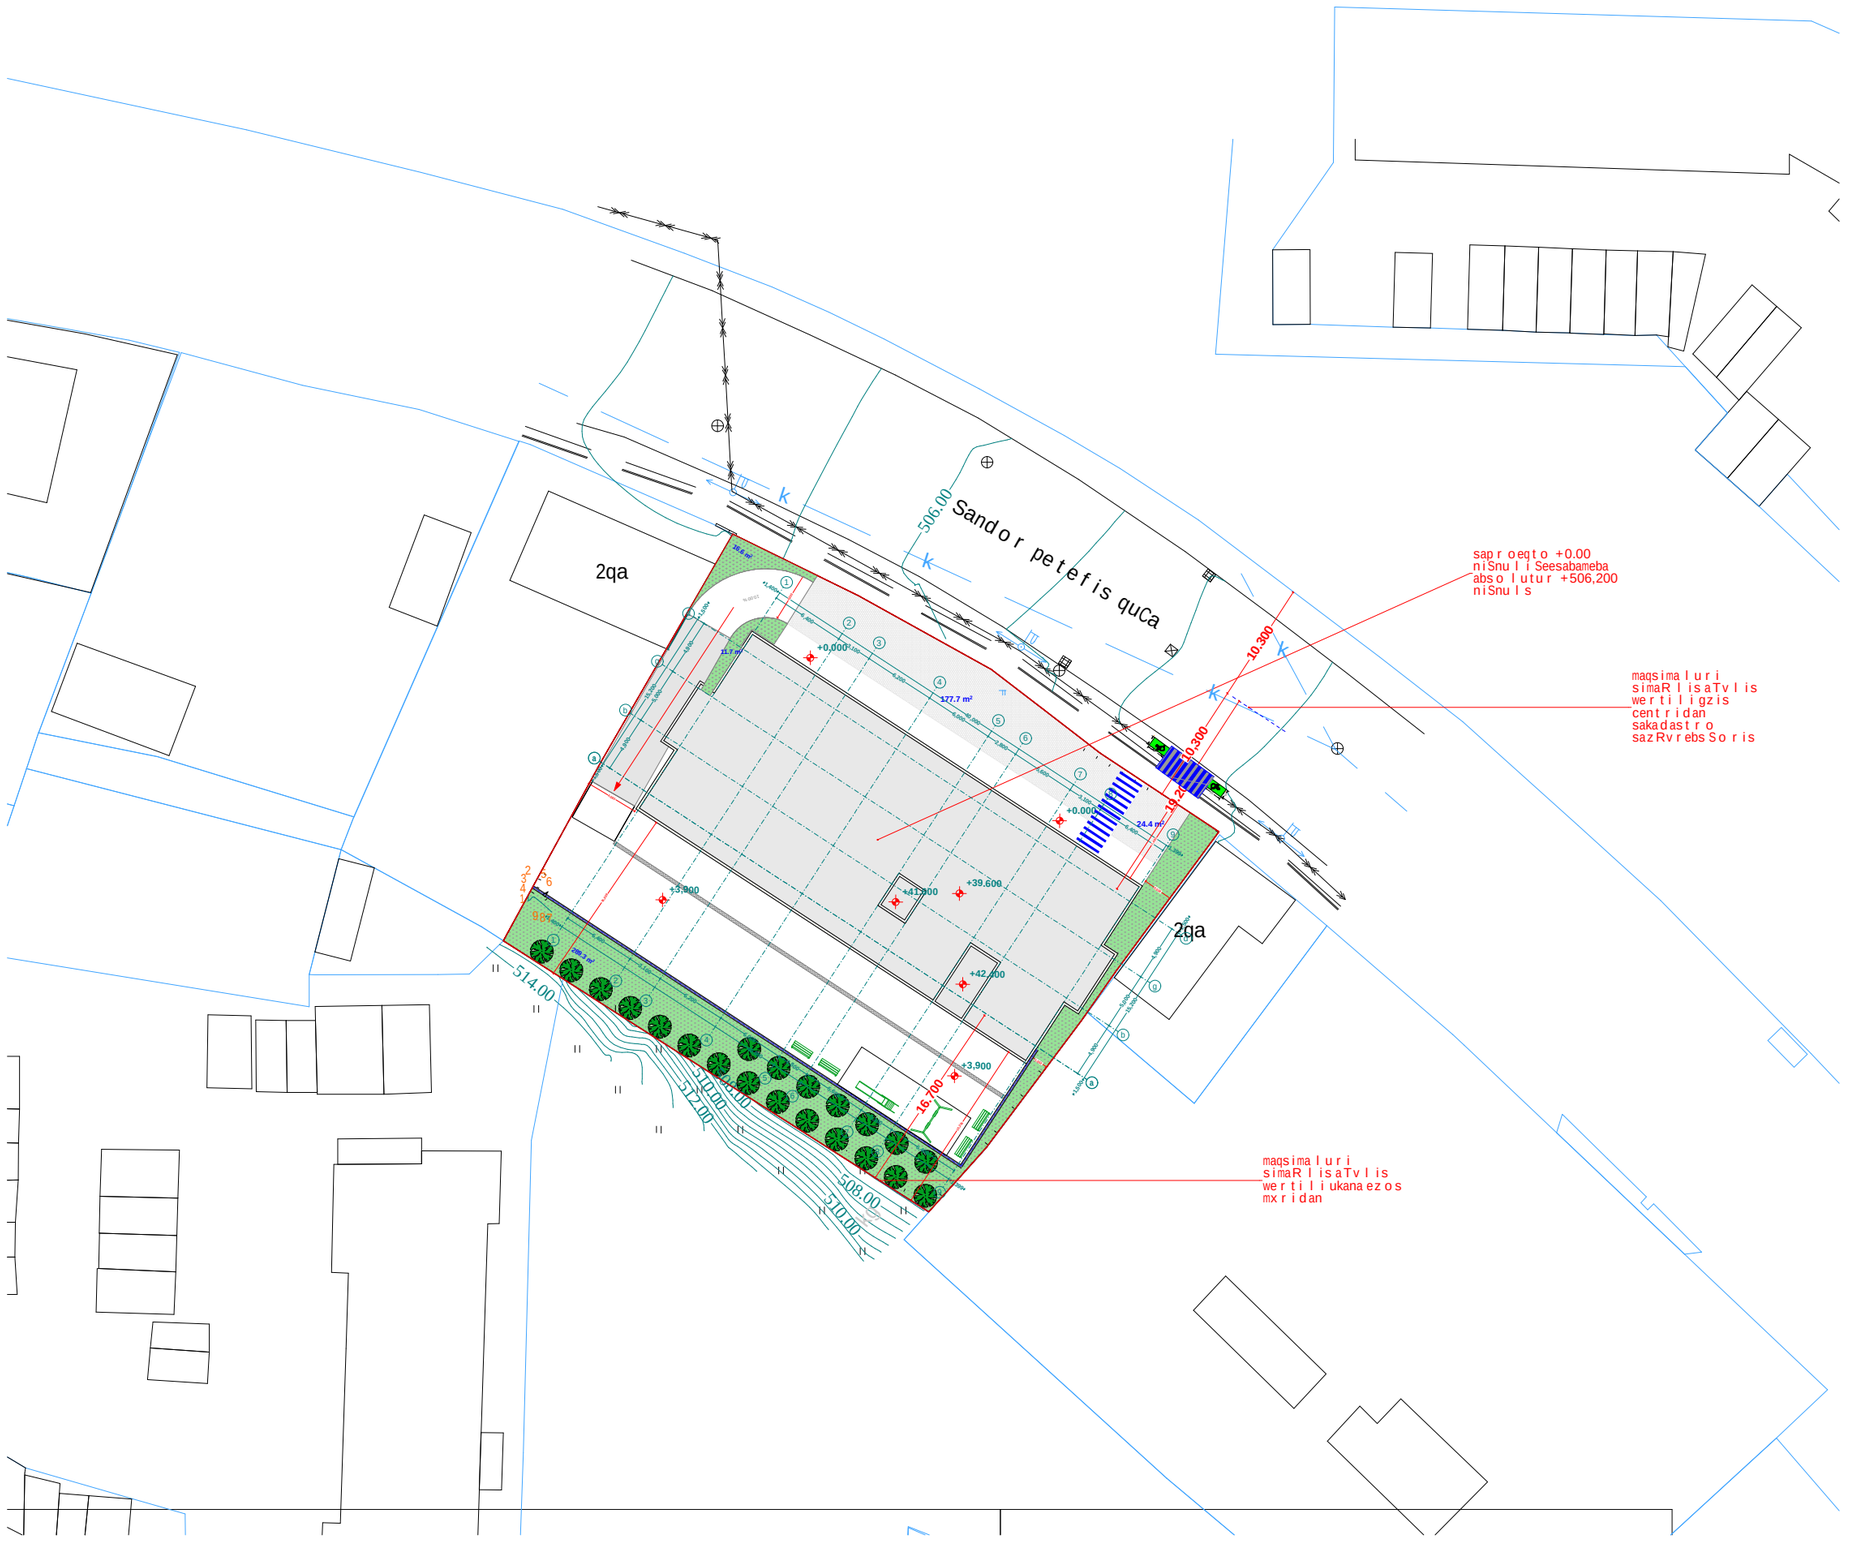

xelSekruleba

pirobiTi aRniSvnebi

- RerZis xazi
- sakadastro sazRvari
- Wrilis xazi
- blokis kedeli
- gaZlierebuli betonis kedeli-sveti
- gaTboba-kondicirebis adgili
- misawvdomi svlagezi
- gasasvlelamde misadgomi manZili
- sc-2 / d.d.2 — dakavebulobis jgufi (qvejgufi) / dakavebulobis datvirTva
- b.#6 42.2 / 38.2 4.0 — saerTo farTi / sazafxulo farTi
- farTobi Sida konturzebinis #
- RiobifilaSi
- kedlis cecxlmedegoba (erTsaaTiani)
- kedlis cecxlmedegoba (orsaaTiani)
- sacxovrebeli dakavebuloba
- sadarbazo
- grunti
- mwvane safari
- cxaura tipis mopirkeTeba (gamWoli)
- struqturuli zedapiris niSnuli
- CrdiloeTis aRniSvna

	simbolos saxelwodeba
	saxanZro milgari
	saxanZro ganyofilebasTankavSirissistema
	sagangebo xmovani gangaSisakomunikaciosistema
	xelisecxlmaqri
	saxanZro-samaSvelo samsaxurisnigniSnebelirisaerTebeli-hidranti
	kvanlisavtomaturiaRmomceni
	kvanlizemoreagiremauyebeli
	avtosaSxefi
	saxanZro gangaSisxeliTsanaRTvaikolofi
	gasasvleli

FLEX ARCHITECTURE

S.p.s. "fleqs arqiteqtura"		
Tanamdeboba	gvari	xelmowera
direqtori	i. maziaSvili	
proeqtis avtori	i. maziaSvili	

damkveTi: S.p.s „k sami"


proeqtis saxelwodeba:
mravalbiniani sacxovrebeli saxli

misamarTi:
q. Tbilisi, didi diRomi VI m/r, korp #29-is mimdebared01.10.07.004.045

masStabi	TariRi	naxazis dasaxeleba
1:100		

stadia	furceli	furclebi
arq. nawili		

maqsimaluri simaRlis gansazRvris sqema
m. 1:500

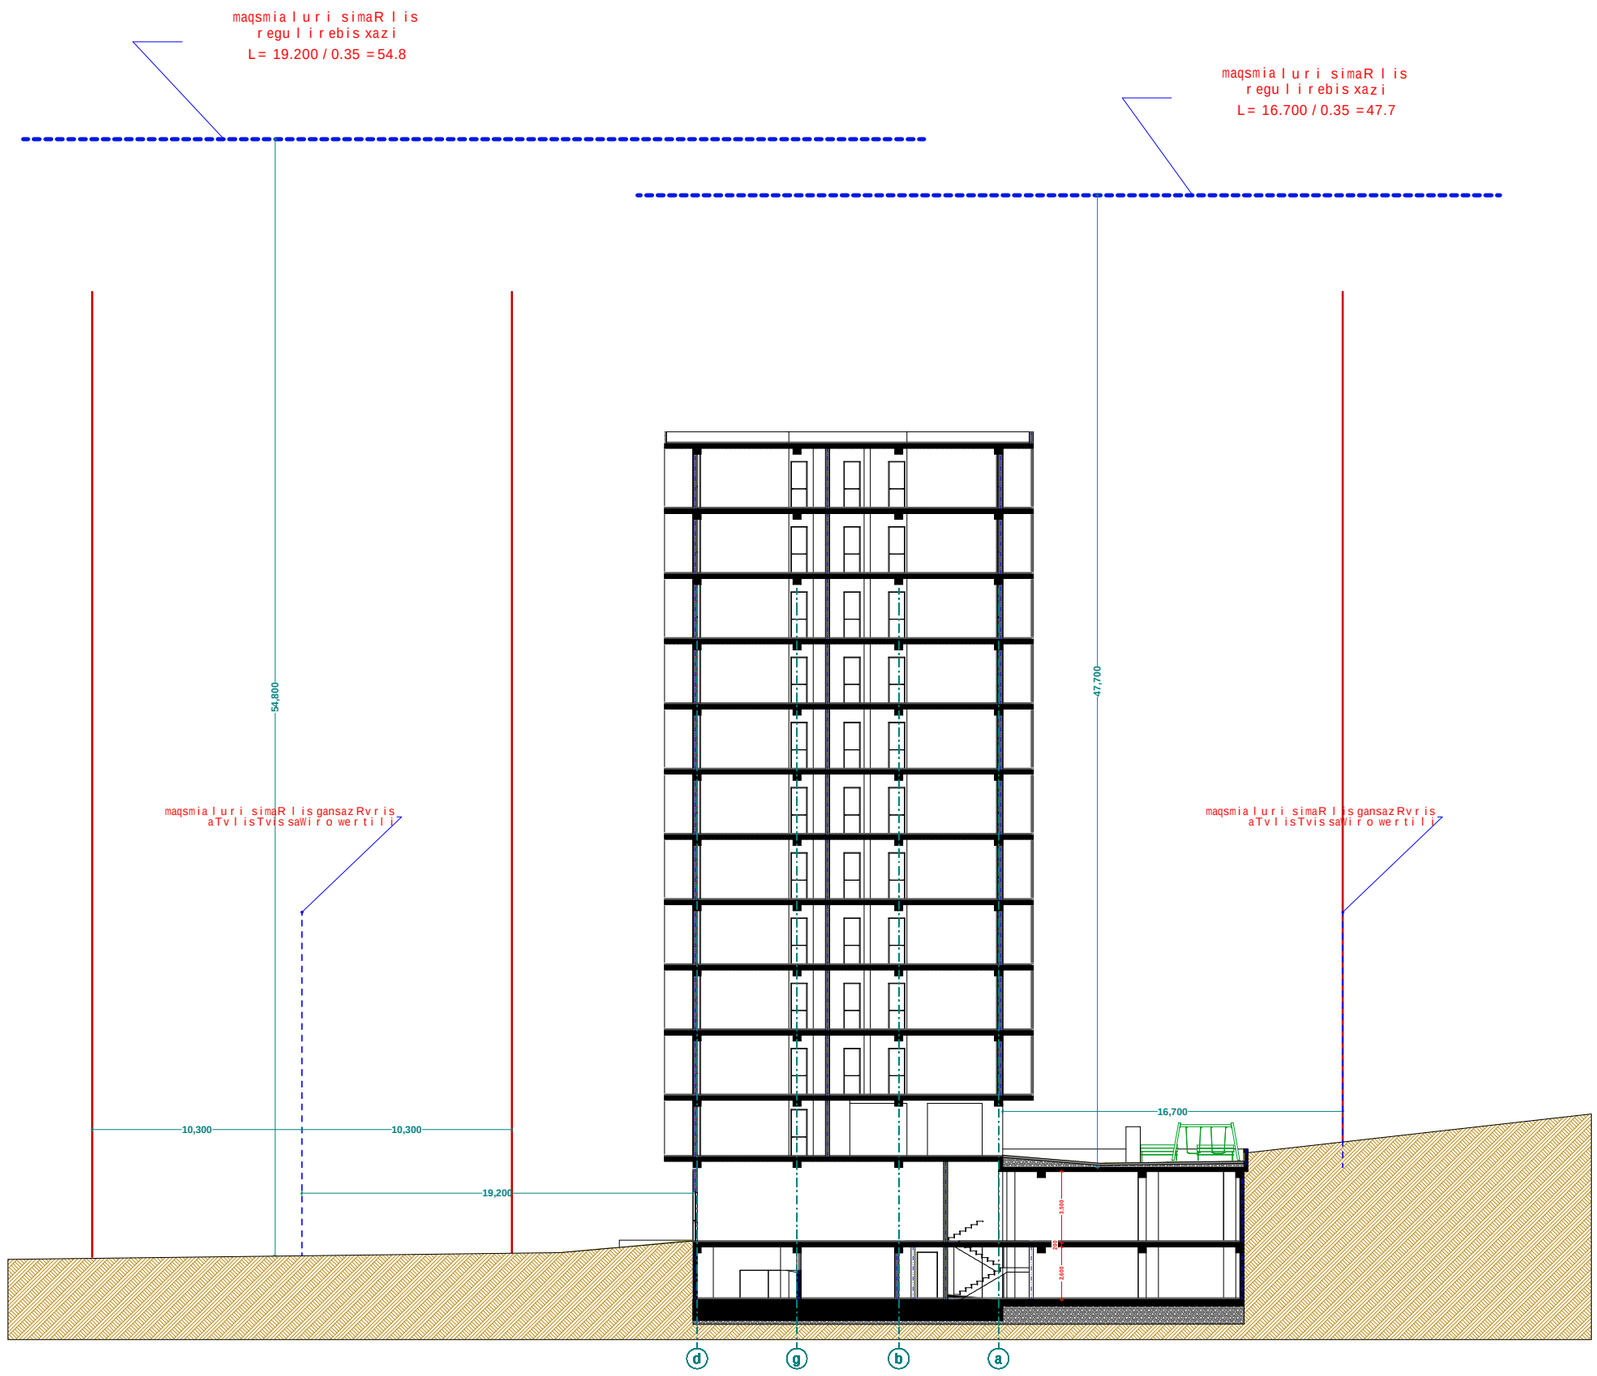

misawvdomi svlagezi

gasasvlelamde misadgomi manZili

sc-2 — dakavebulobis jgufi (qvejgufi)
d.d.2 — dakavebulobis datvirTva
"b" tipi — binis tipi (misawvdomoba)
b.#6 42.2 — saerTo farTi
38.2 4.0 — sazafxulo farTi
farTobi Sidakonturze
binis #

Riobi filaSi

kedlis cecxlmedegoba (erTsaaTiani)

kedlis cecxlmedegoba (orsaaTiani)

sacxovrebeli dakavebuloba

sadarbazo

grunti

mwvane safari

cxaura tipis mopirkeTeba (gamwoli)

struqturuli zedapiris niSnuli

CrdiloeTisaRniSvna

simbolos saxelwodeba
saxanZro mimdgari
saxanZro ganyofilebasTankavSiris sistema
sagangebo xmovani gangaSis sakomunikacio sistema
xelis cecxlmaqri
saxanZro-samaSvelo sapasaxuri sistemis ganaTebebeli risxebi Tebeli-mimdinare
kvanlis avtonaturiaRmoCeni
kvanlzeno reagirebeli
avtosaxefi
saxanZro gangaSisxeliTsamaRTvaikolofi
gasasvleli

შპს "ფლექს არქიტექტურა"
404920216
FLEX ARCHITECTURE

FLEX ARCHITECTURE

S.p.s. "fleqs arqiteqtura"		
Tanamdeboba	gvari	xelmowera
direqtori	i. maziaSvili	
proeqtis avtori	i. maziaSvili	

damkveTi: S.p.s „k sami"

proeqtis saxelwodeba:
mravalbiniani sacxovrebeli saxli

misamarTi:

masStabi	TariRi	naxazis dasaxeleba
1:100		

stadia	furceli	furclebi
arq. nawili		