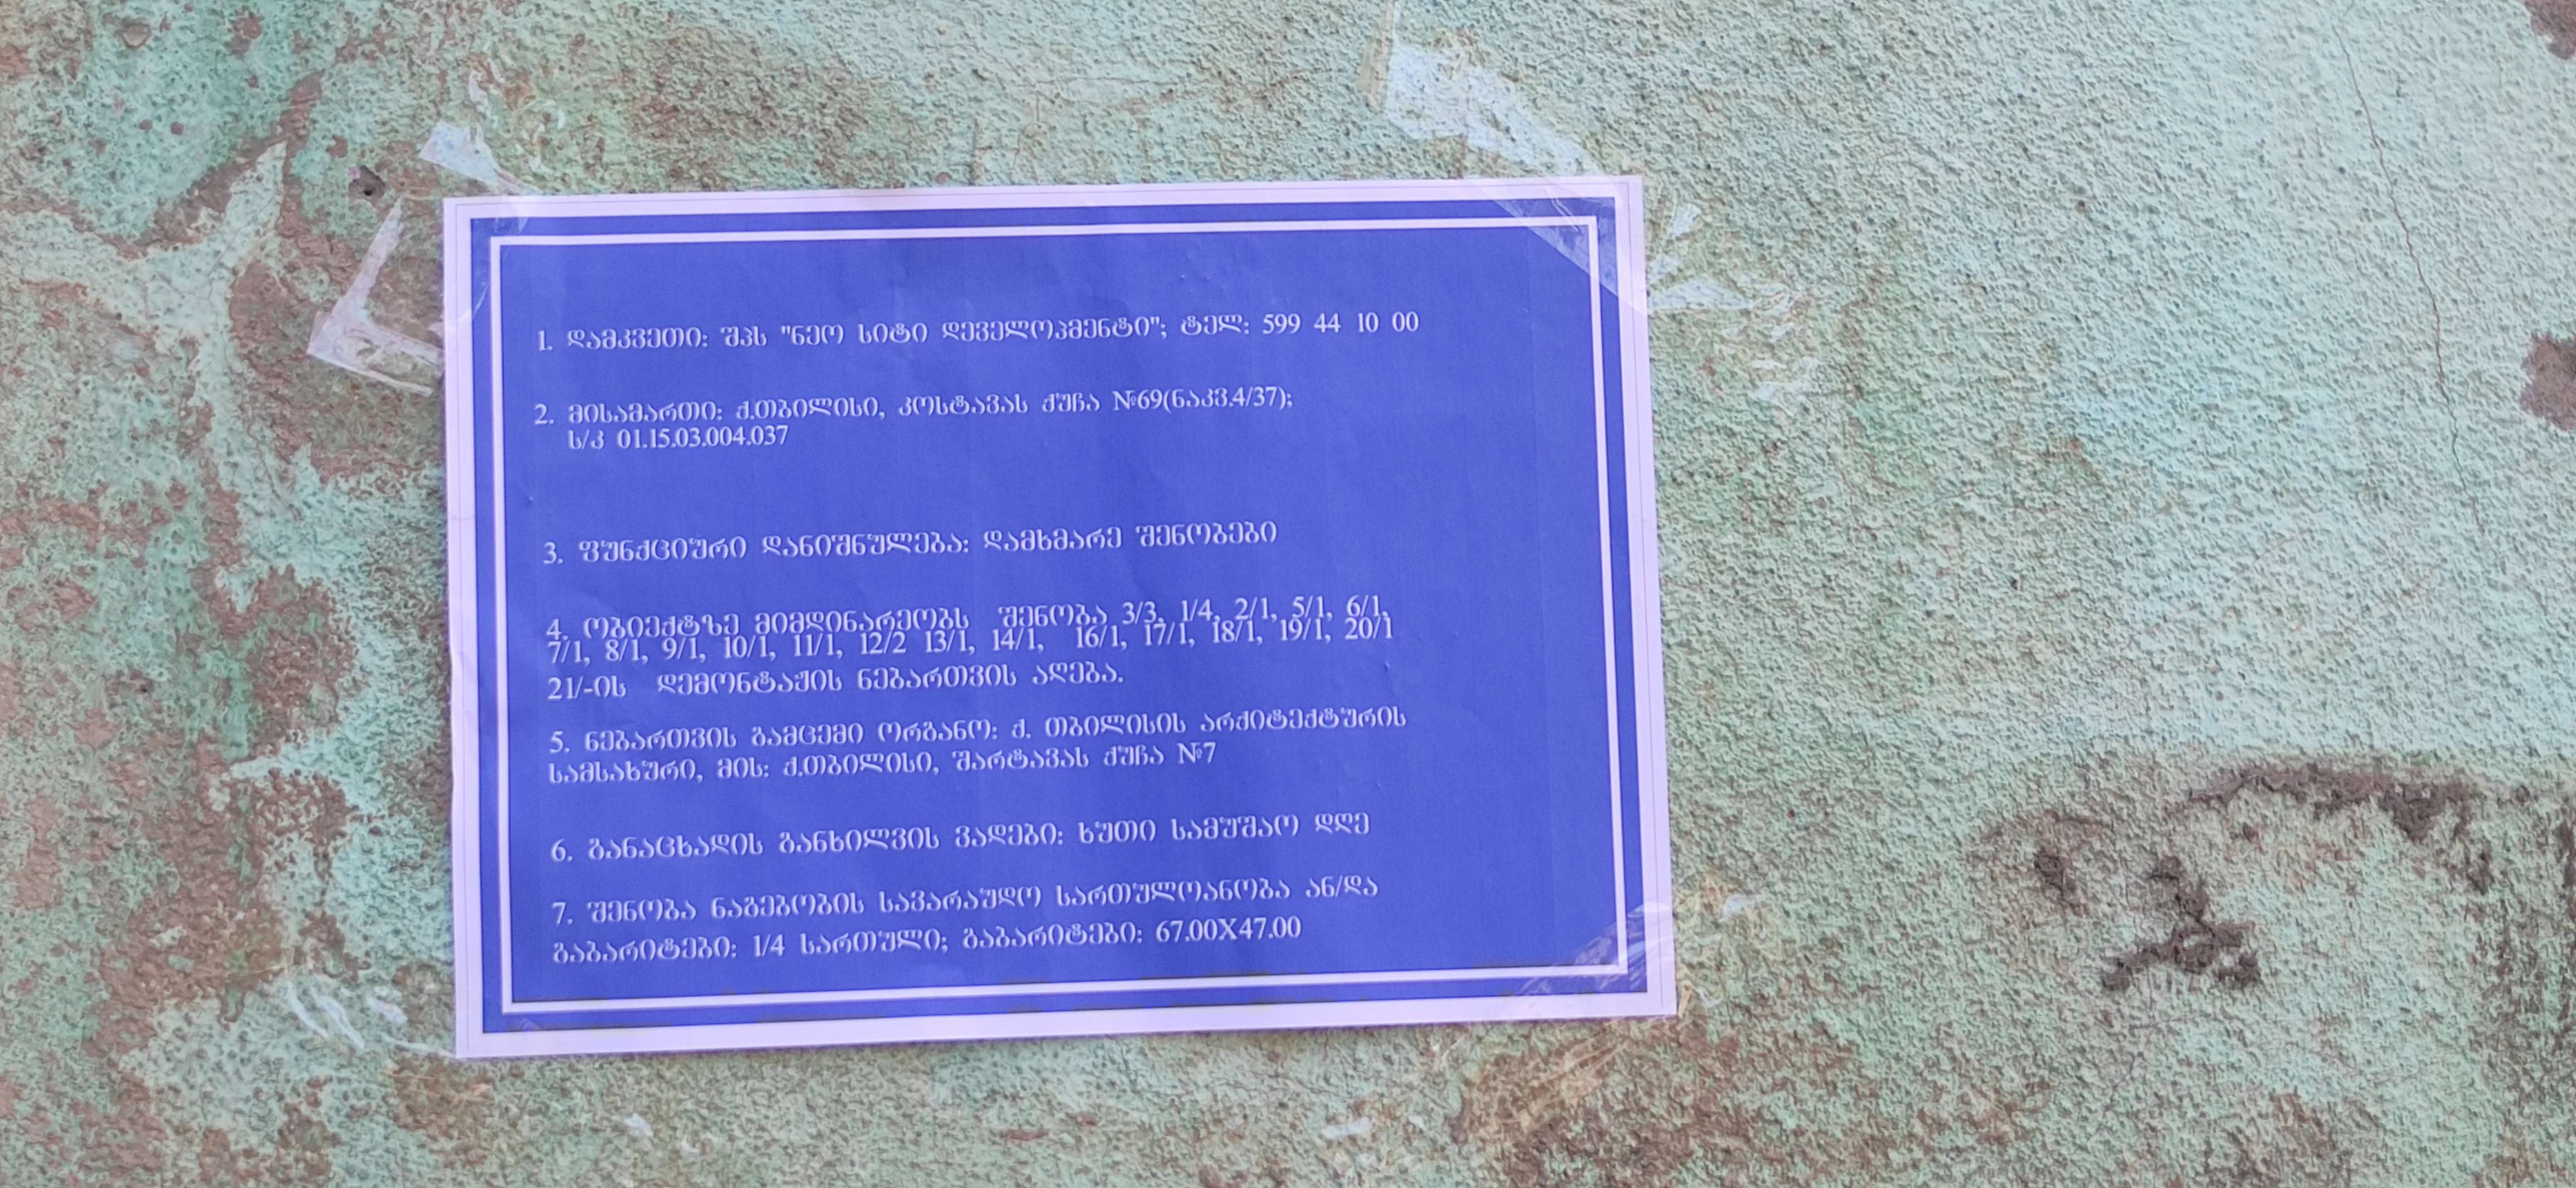
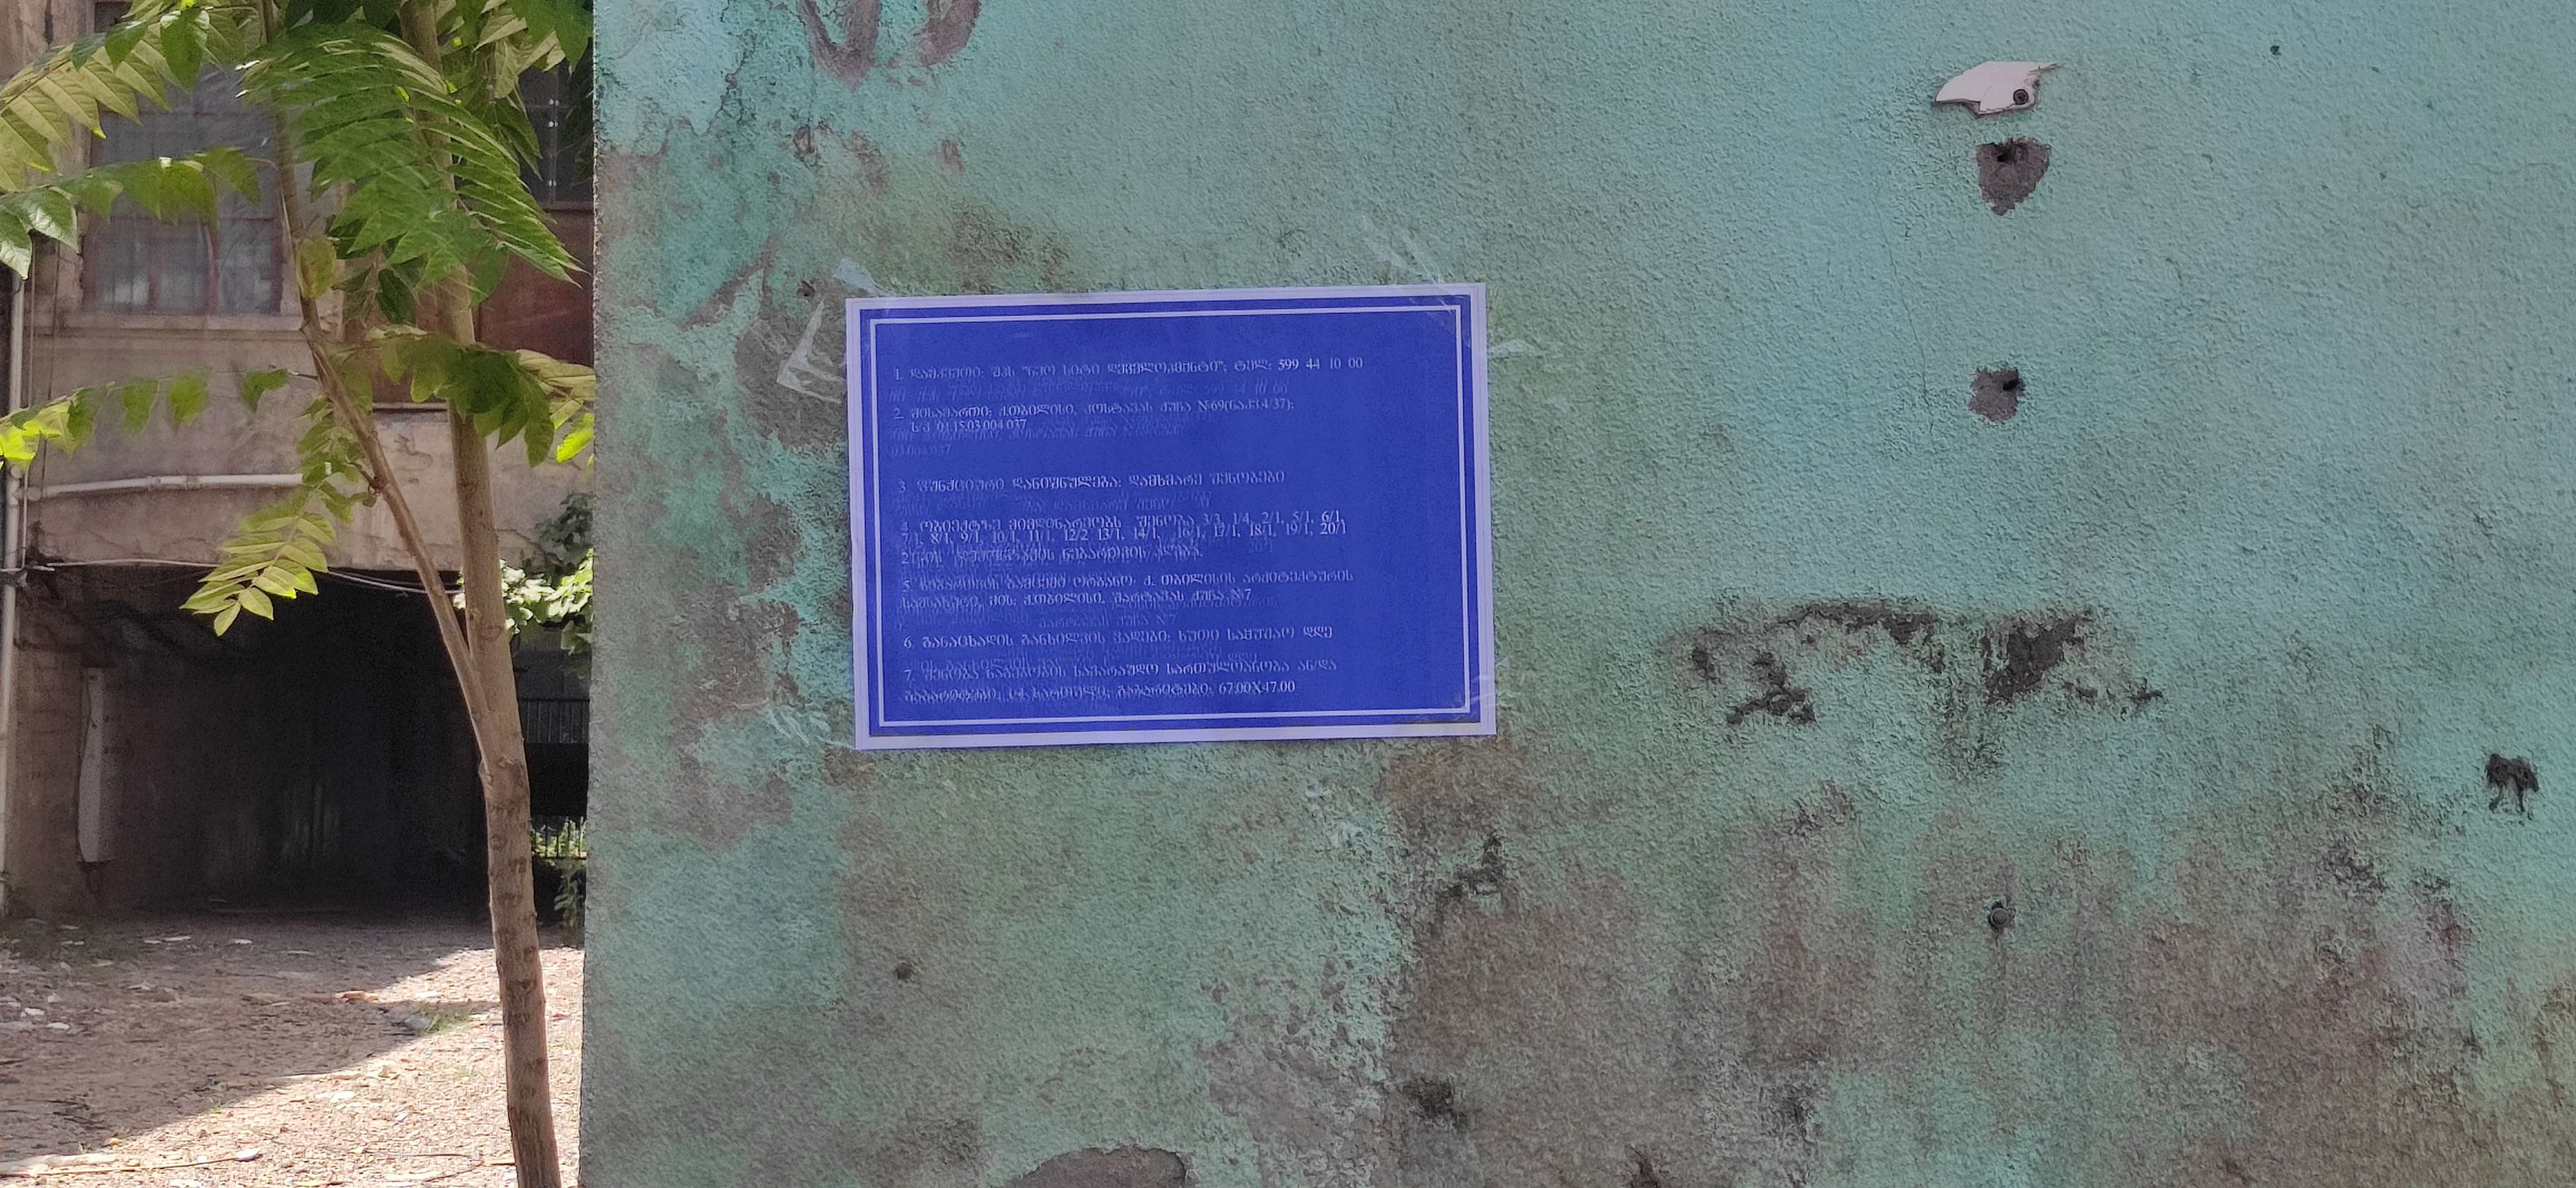

1. დამკვეთი: შპს "ნეო სიტი დეველოპმენტი"; ტელ: 599 44 10 00
2. მისამართი: ქ.თბილისი, კოსტავას ქუჩა №69(ნაკვ.4/37);
ს/კ 01.15.03.004.037
3. შენიშვნა: დამხმარე შენობები
4. ობიექტზე მიმდინარეობს შენობა 3/3, 1/4, 2/1, 5/1, 6/1,
7/1, 8/1, 9/1, 10/1, 11/1, 12/2 13/1, 14/1, 16/1, 17/1, 18/1, 19/1, 20/1
21/-ის ლემონტაჟის ნებართვის აღება.
5. ნებართვის გამცემი ორგანო: ქ. თბილისის არქიტექტურის
სამსახური, მის: ქ.თბილისი, შარტავას ქუჩა №7
6. განაცხადის განხილვის ვადები: ხუთი სამუშაო დღე
7. შენობა ნაგებობის სავარაუდო სართულიანობა ან/და
გაბარიტები: 1/4 სართული; გაბარიტები: 67.00X47.00


1. ლაბორატორია: შპს "ჯეო სითი ლაბორატორი"; ტელ: 599 44 10 00
2. შესაბარისი: ქ.თბილისი, ალექსანძის ქუჩა №69(ნაკ.ნ:4.37);
ს/კ 01.15.03.004.037
3. პროექტიური დანიშნულება: დამხმარე შენობები
4. ობიექტზე მიწისძვრების შენობა 1/1, 1/4, 2/1, 5/1, 6/1, 7/1, 8/1, 9/1, 10/1, 11/1, 12/2, 13/1, 14/1, 16/1, 17/1, 18/1, 19/1, 20/1
2/1ის ლაბორატორიის რაბარემიზილება.
5. ლაბორატორიის ბაზისზე ობიექტი: ქ. თბილისის არქიტექტურების სამსახური, მის: ქ.თბილისი, შალვაშვილის ქუჩა №7
6. შანაცხალის შანისლების ჯალაბი: ხუთი სამუშაო დღე
7. ქვიშის ნაკისრების სარაბაშლი სარეზულტატოა ანდა შენიშვნებით; ს/კ სარეცხლი: შაბარიტებით: 67.00X47.00



