საპროექტო 00.00=432.5

H=L/Y=6946/0.4=17 m

საპროექტო გზის ღერძული ხაზი

განაშენიანების რეგულირების ხაზი

განაშენიანების რეგულირების ხაზი

საპროექტო C-D-E ბლოკი

ბლოკი H

ბლოკი H'

ბლოკი H"

ბლოკი FG

მშენებარე A-B ბლოკი

თბილისი 2024 6.

ფორმატი A3 ფაილები

მისამართი

პიროსმანი ულიანოვსკი

ნახაზის დასახელება

თბილისი

ფილიალის სამშენებლო სამუშაოების ტექნიკური

(ს.ა. 01.72.14.008.293)

ფაზა/ვერსია

მას: "

სტადია პროექტირება

ნახაზის დასახელება

Layout ID ფურც. 01

სულ. 35

მშენებელი

ტექნიკური ზედამხედველი

ავტორი

გ.ფილიპოვი

ს.ტურაშვილი

ტექნიკური ზედამხედველი

ტექნიკური ხელმძღვანელი

არქიტექტორი

არქიტექტორი

არქიტექტორი

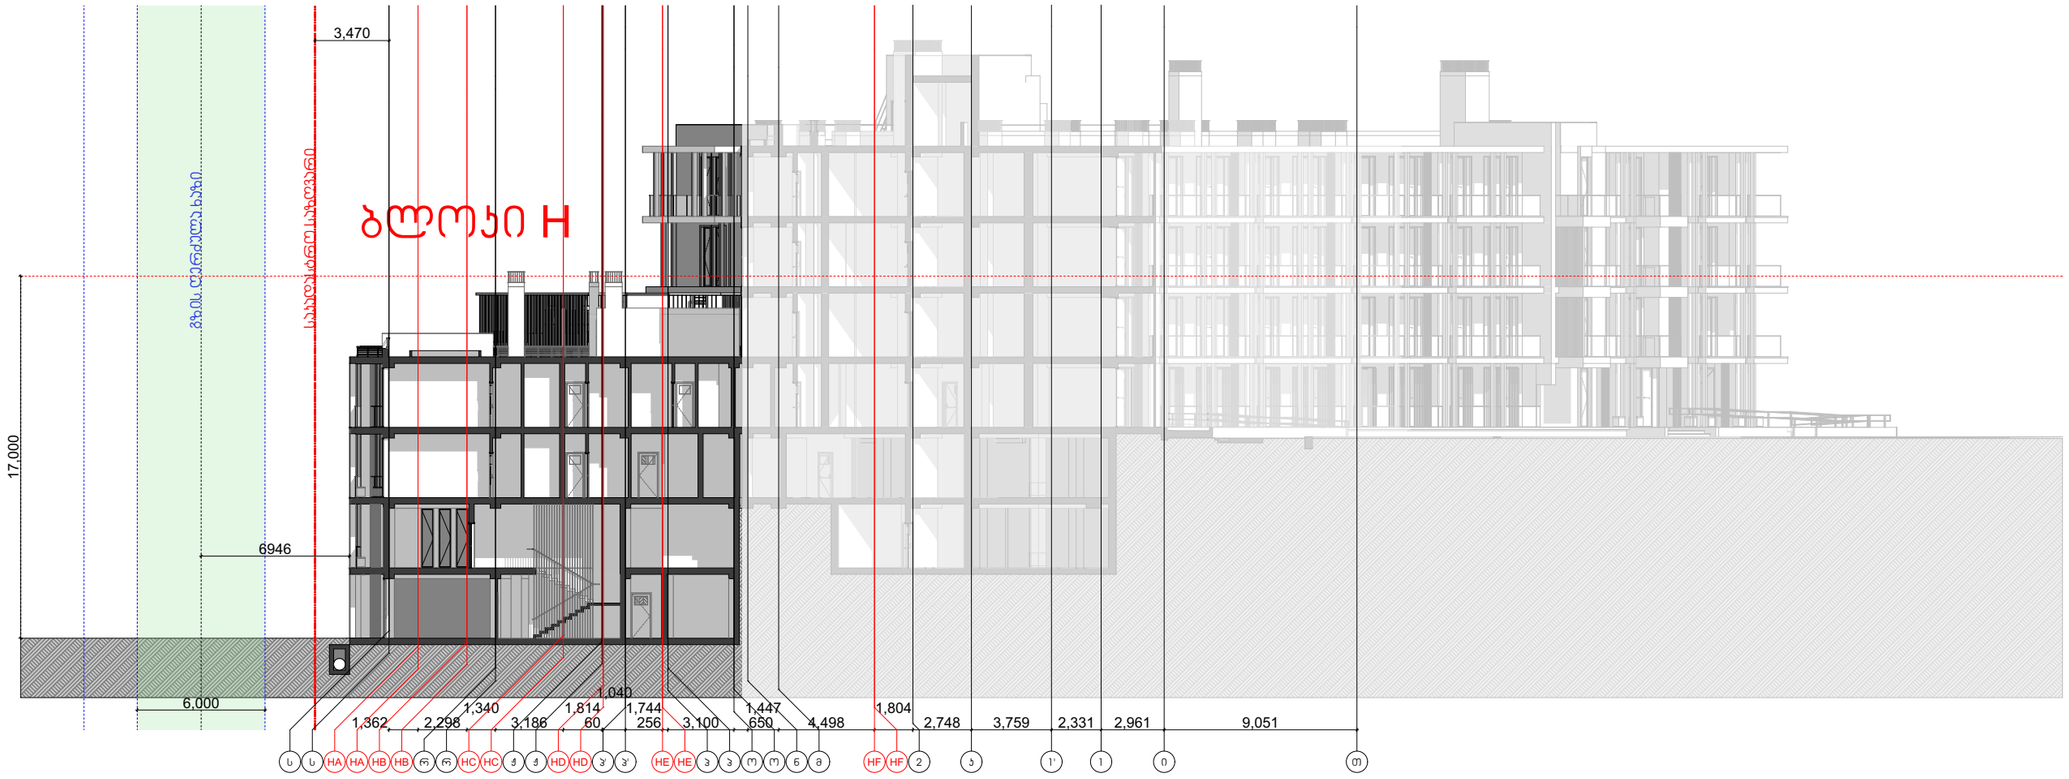

H=L/Y=6946/0.4=17 m

თბილისი 2024 წ.

ფორმატი	A3	ტოლერანტობა	

მისამართი

პროექტის ხელმძღვანელები

ხაზობრივი

1. მასშტაბის 1:50 ნახაზის ზომები მოცემულია მილიმეტრებში
2. ნიშნულებია ეს ნახაზები ზომები მოცემულია მეტრებში
3. მშენებლობის პროექტში ცვლილებების შემთხვევაში, ავტორთან და მშენებლობის ზედამხედველთან

მასშტაბები

ნაკვეთის ხელმძღვანელი

მისამართი

თბილისი
დელიმის სკოლამდელი-სასწავლო-სპორტული მოედნებით

(ს.ა. 01.72.14.008.293)

დანართი

მას: "

სტადია
არქიტექტურა

ნახაზის დასახელება

Layout ID		ფურც.	01
სულ:			35

პროექტირება	ხელმძღვანელი									
	შემსრულებელი									
	შემსრულებელი									
	შემსრულებ