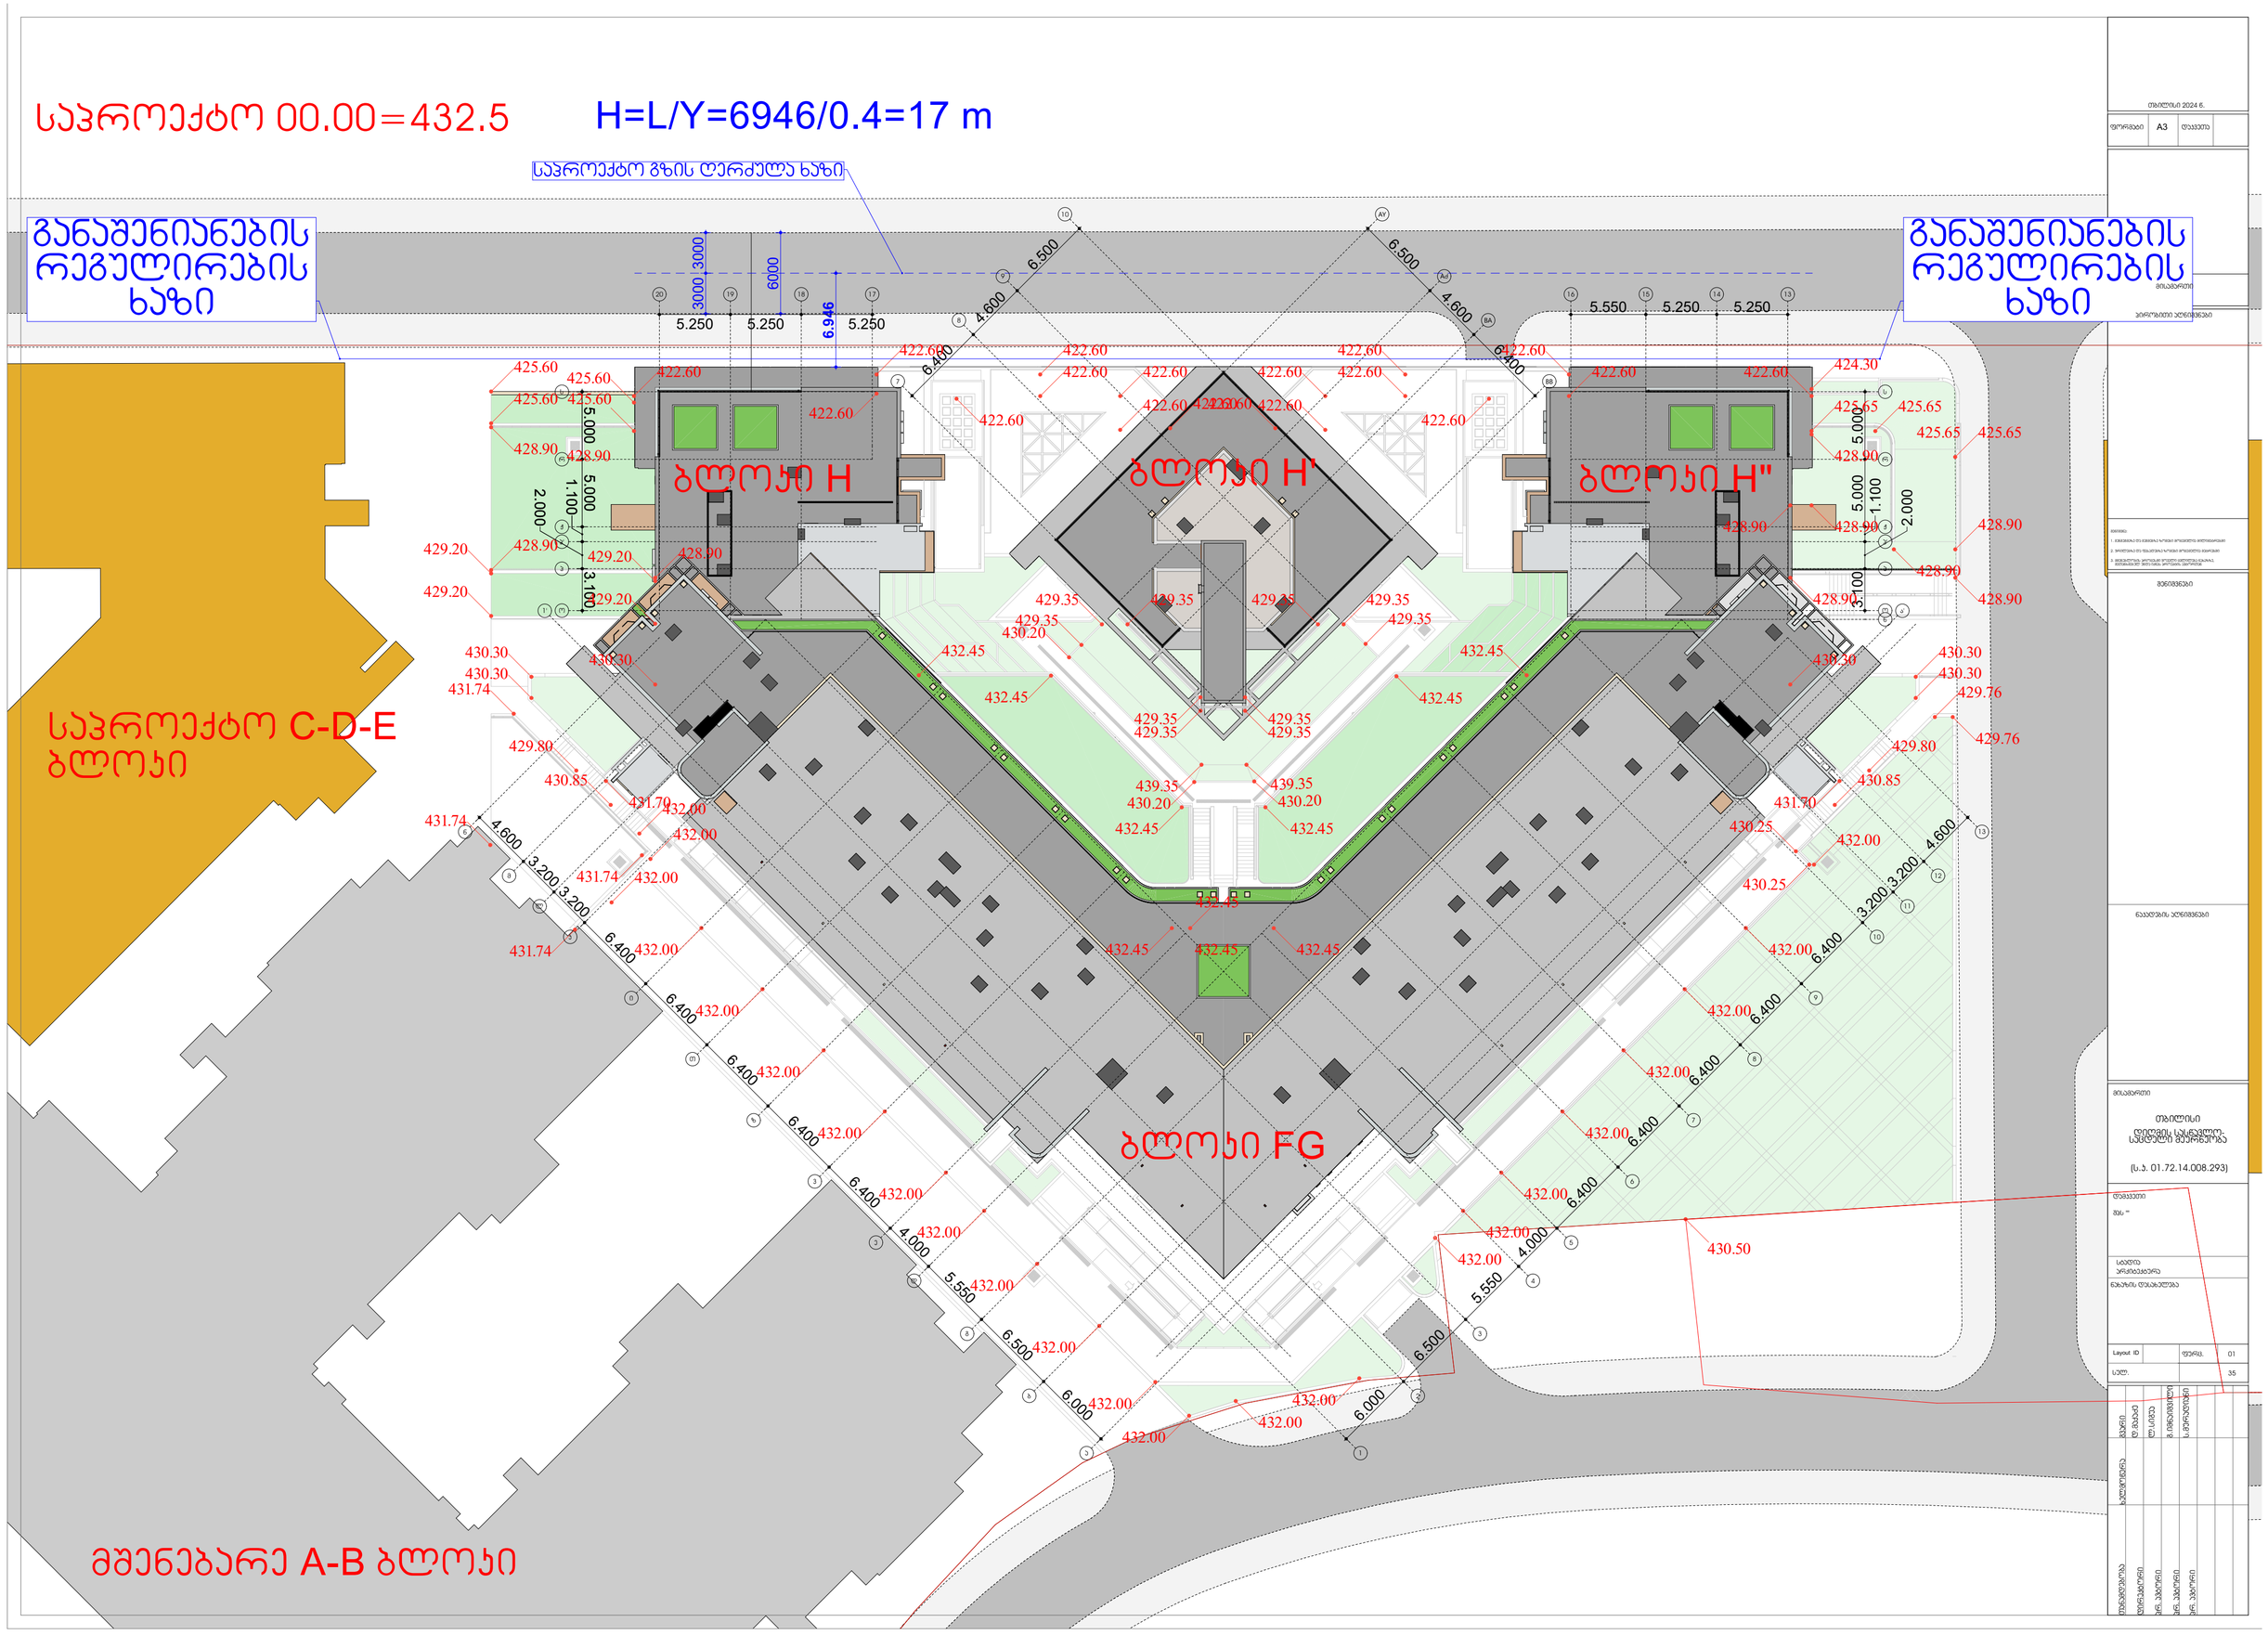

საპროექტო 00.00=432.5
H=L/Y=6946/0.4=17 m
საპროექტო გზის ღერძული ხაზი
განაშენიანების რეგულირების ხაზი
ბლოკი H
ბლოკი H'
ბლოკი H"
ბლოკი FG
საპროექტო C-D-E ბლოკი
მშენებარე A-B ბლოკი

საპროექტო 00.00=432.5

განაშენიანების რეგულირების ხაზი

განაშენიანების რეგულირების ხაზი

საპროექტო C-D-E ბლოკი

მეზობელი A-B ბლოკი

139.988
135.122
130.257
129.186
127.240
124.224

110.703
112.759
114.816
115.269
116.091
117.366

5.250 5.250 5.250
5.550 5.250 5.250
6.500 4.600 6.400
6.500 4.600 6.400
5.000 5.000 1.100 2.000 3.100
4.600 3.200 3.200 6.400 6.400 6.400 6.400 6.400 6.400 4.000 5.550 6.500 6.000
6.500 6.000
4.600 3.200 3.200 6.400 6.400 6.400 6.400 6.400 6.400 4.000 5.550 6.500 6.000

83.044 81.703 81.752 81.795 81.383 81.970 82.057 82.144 82.068 81.953 81.467

72.923 68.358 65.192 35.382 29.686 24.040 18.394 9.218 10.765 12.428 8.093

4629751.23 4629753.86 4629759.46 4629762.29 4629764.92 4629745.23 4629749.28 4629735.05 4629734.61 4629737.88 4629737.18 4629746.31 4629746.67 4629748.94 4629744.29 4629926.86 4629718.07 4629719.00 4629698.94

4815792.20 4815795.04 4816201.16 4816445.75 4816451.58 4816459.98 4816434.40 4815911.99 4815911.86 4815911.99 4815911.86 4815911.99 4815911.86

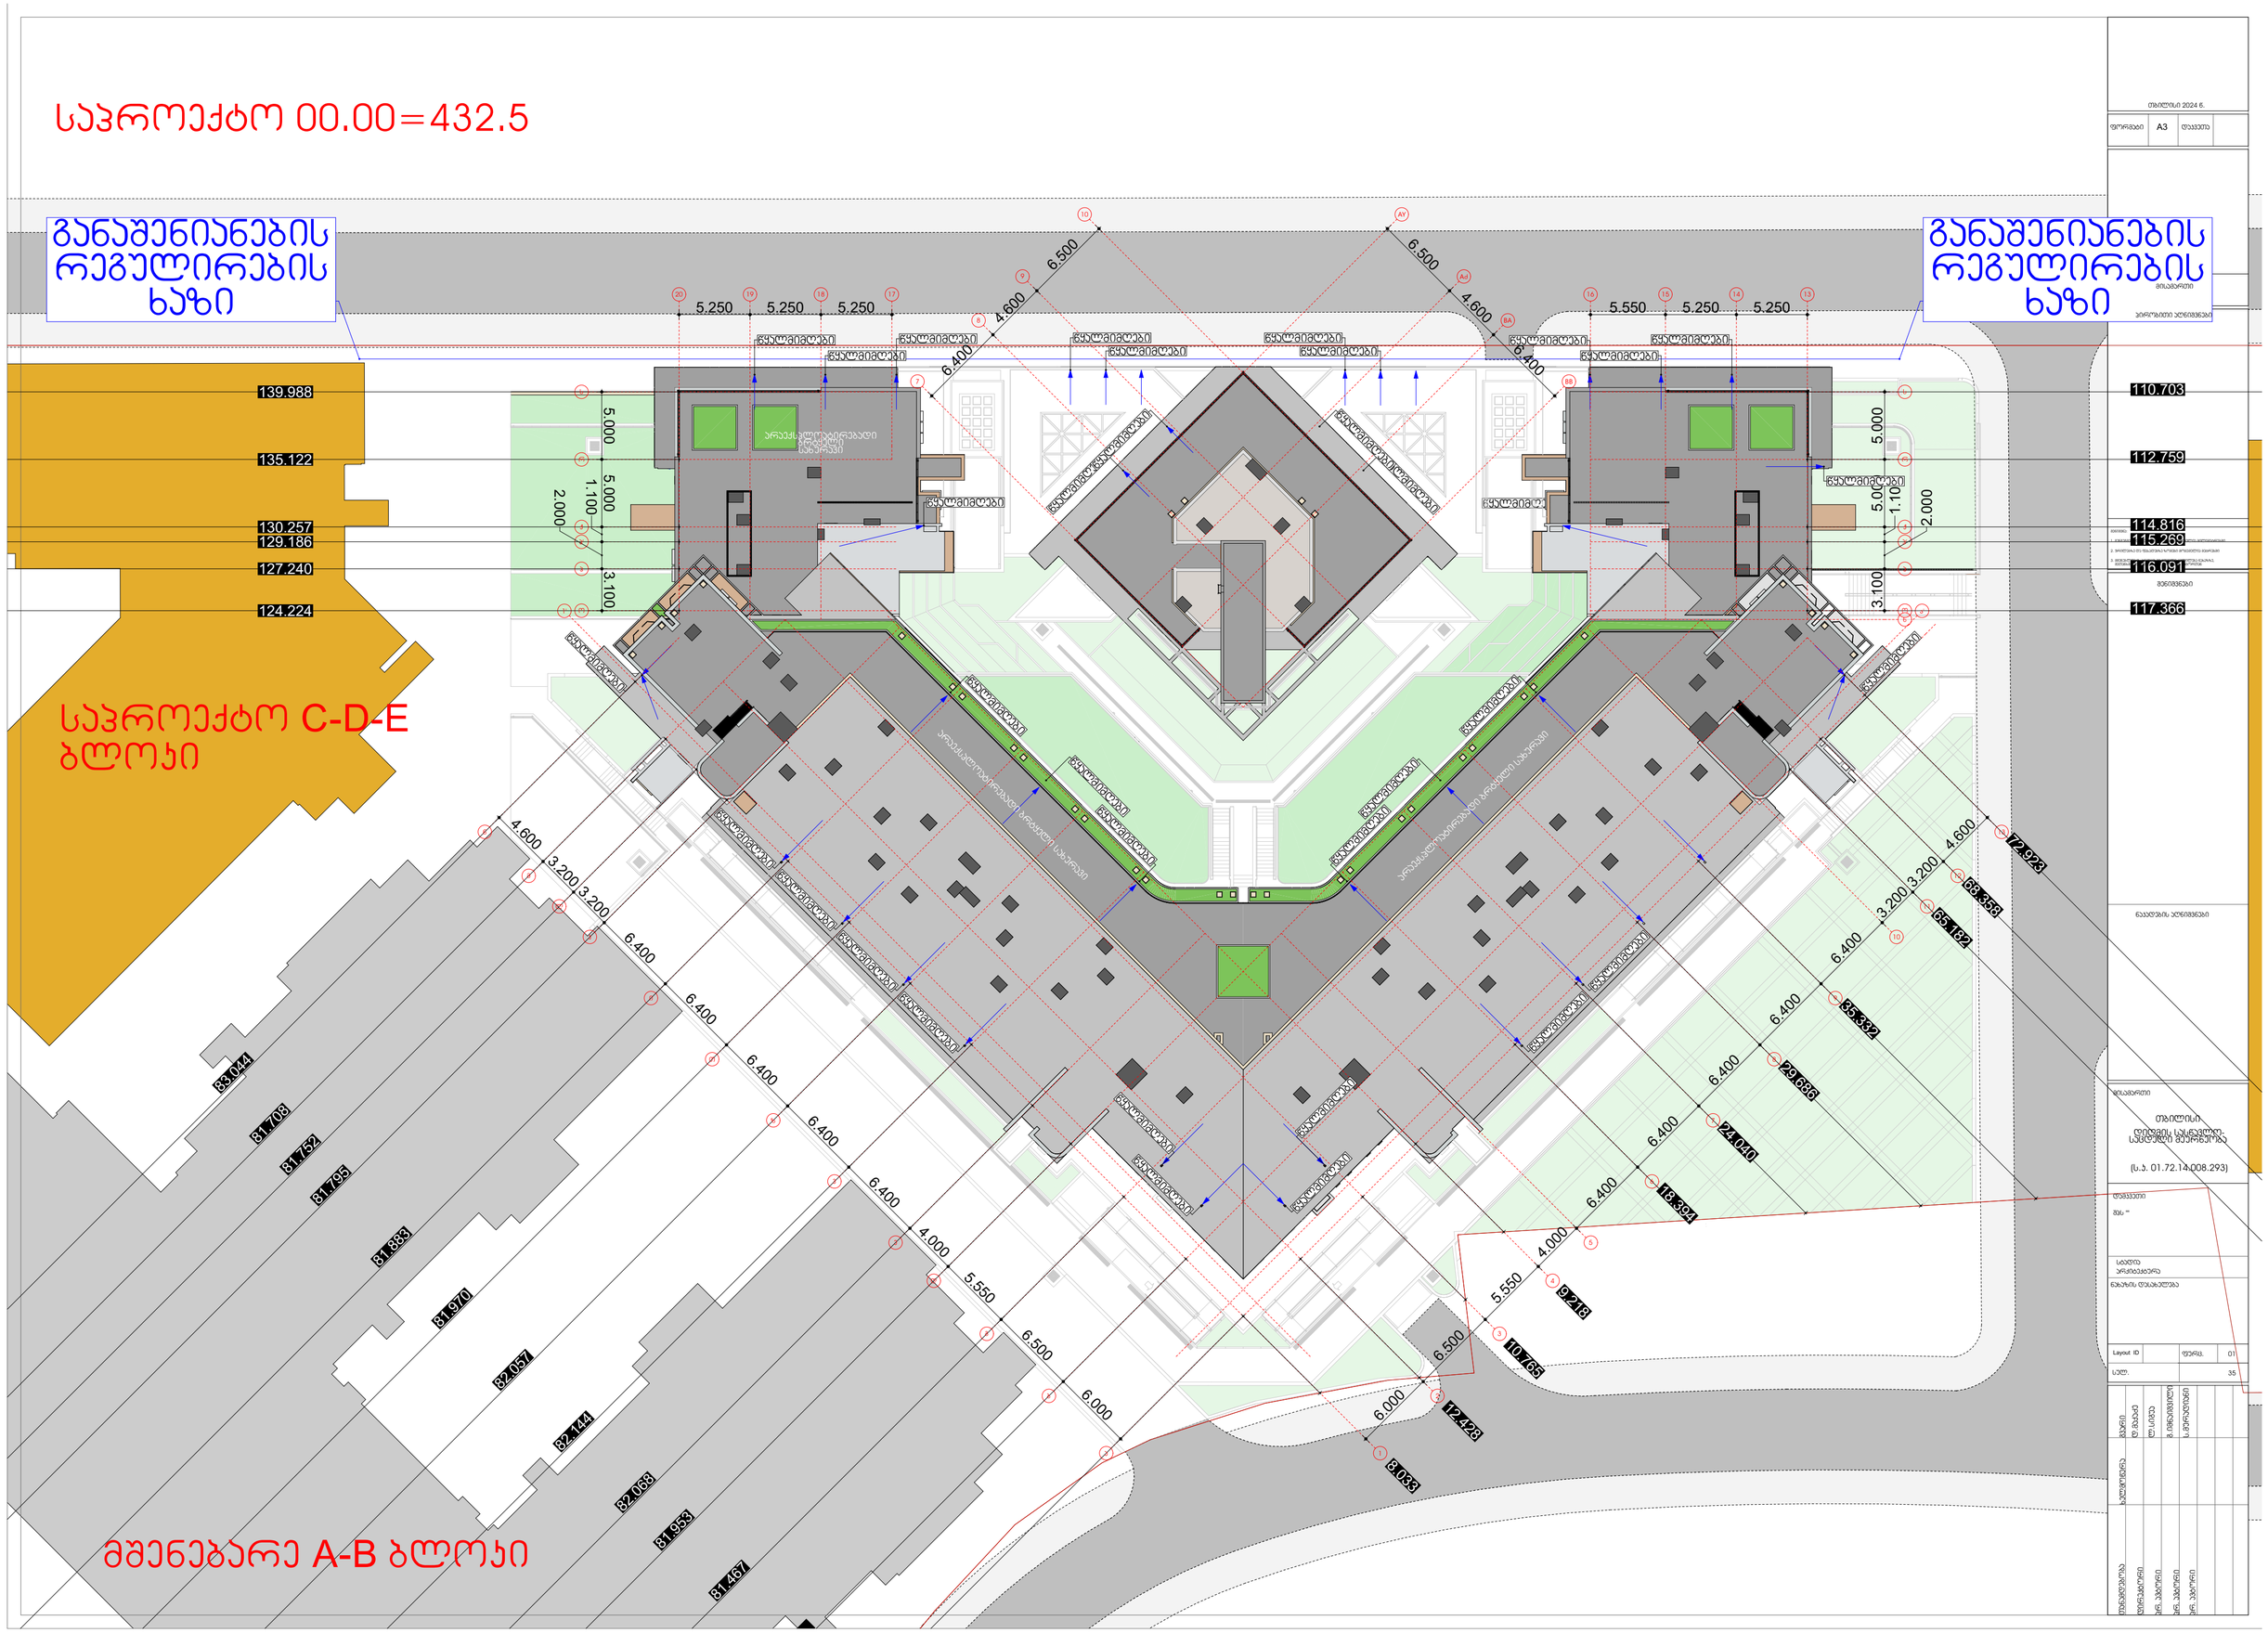

საპროექტო 00.00=432.5
განაშენიანების რეგულირების ხაზი
განაშენიანების რეგულირების ხაზი
საპროექტო C-D-E ბლოკი
მშენებარე A-B ბლოკი
139.988
135.122
130.257
129.186
127.240
124.224
110.703
112.759
114.816
115.269
116.091
117.366
83.044
81.708
81.752
81.795
81.883
81.970
82.057
82.144
82.068
81.953
81.467
72.923
68.358
65.182
35.332
29.686
24.040
18.394
9.218
10.765
12.428
8.033

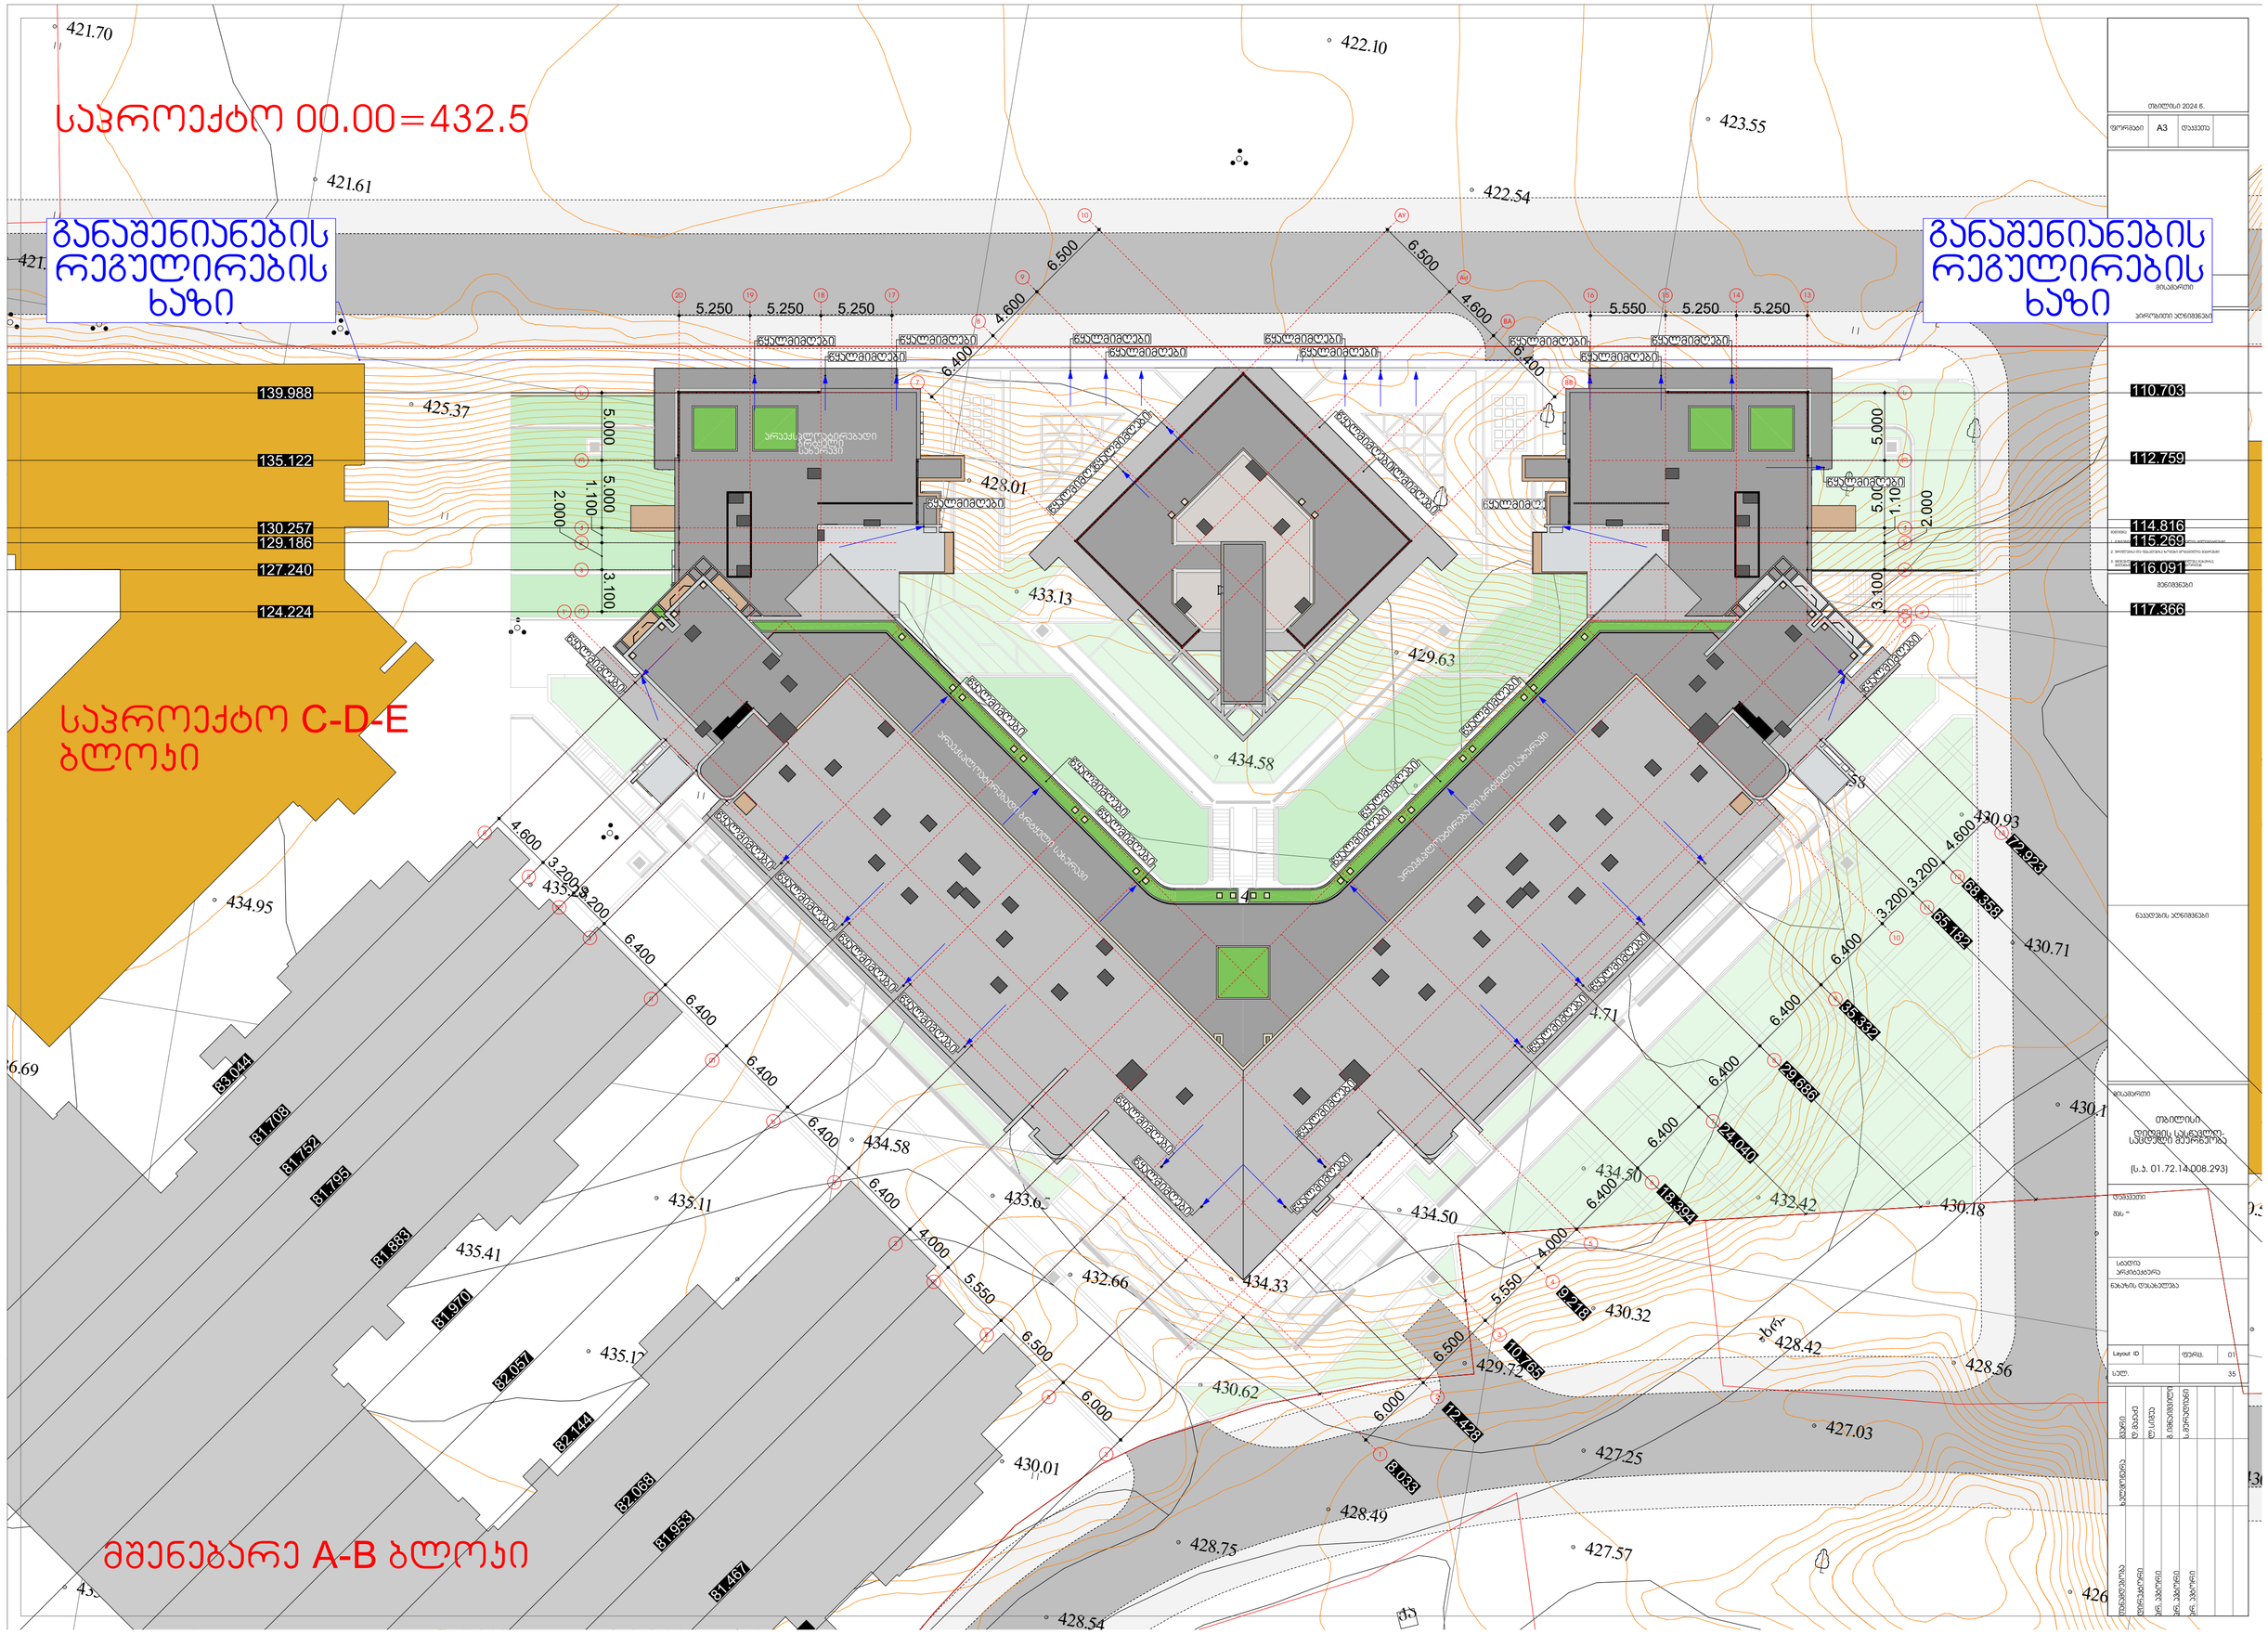

საპროექტო 00.00=432.5
განაშენიანების რეგულირების ხაზი
განაშენიანების რეგულირების ხაზი
საპროექტო C-D-E ბლოკი
მშენებარე A-B ბლოკი
139.988
135.122
130.257
129.186
127.240
124.224
110.703
112.759
114.816
115.269
116.091
117.366