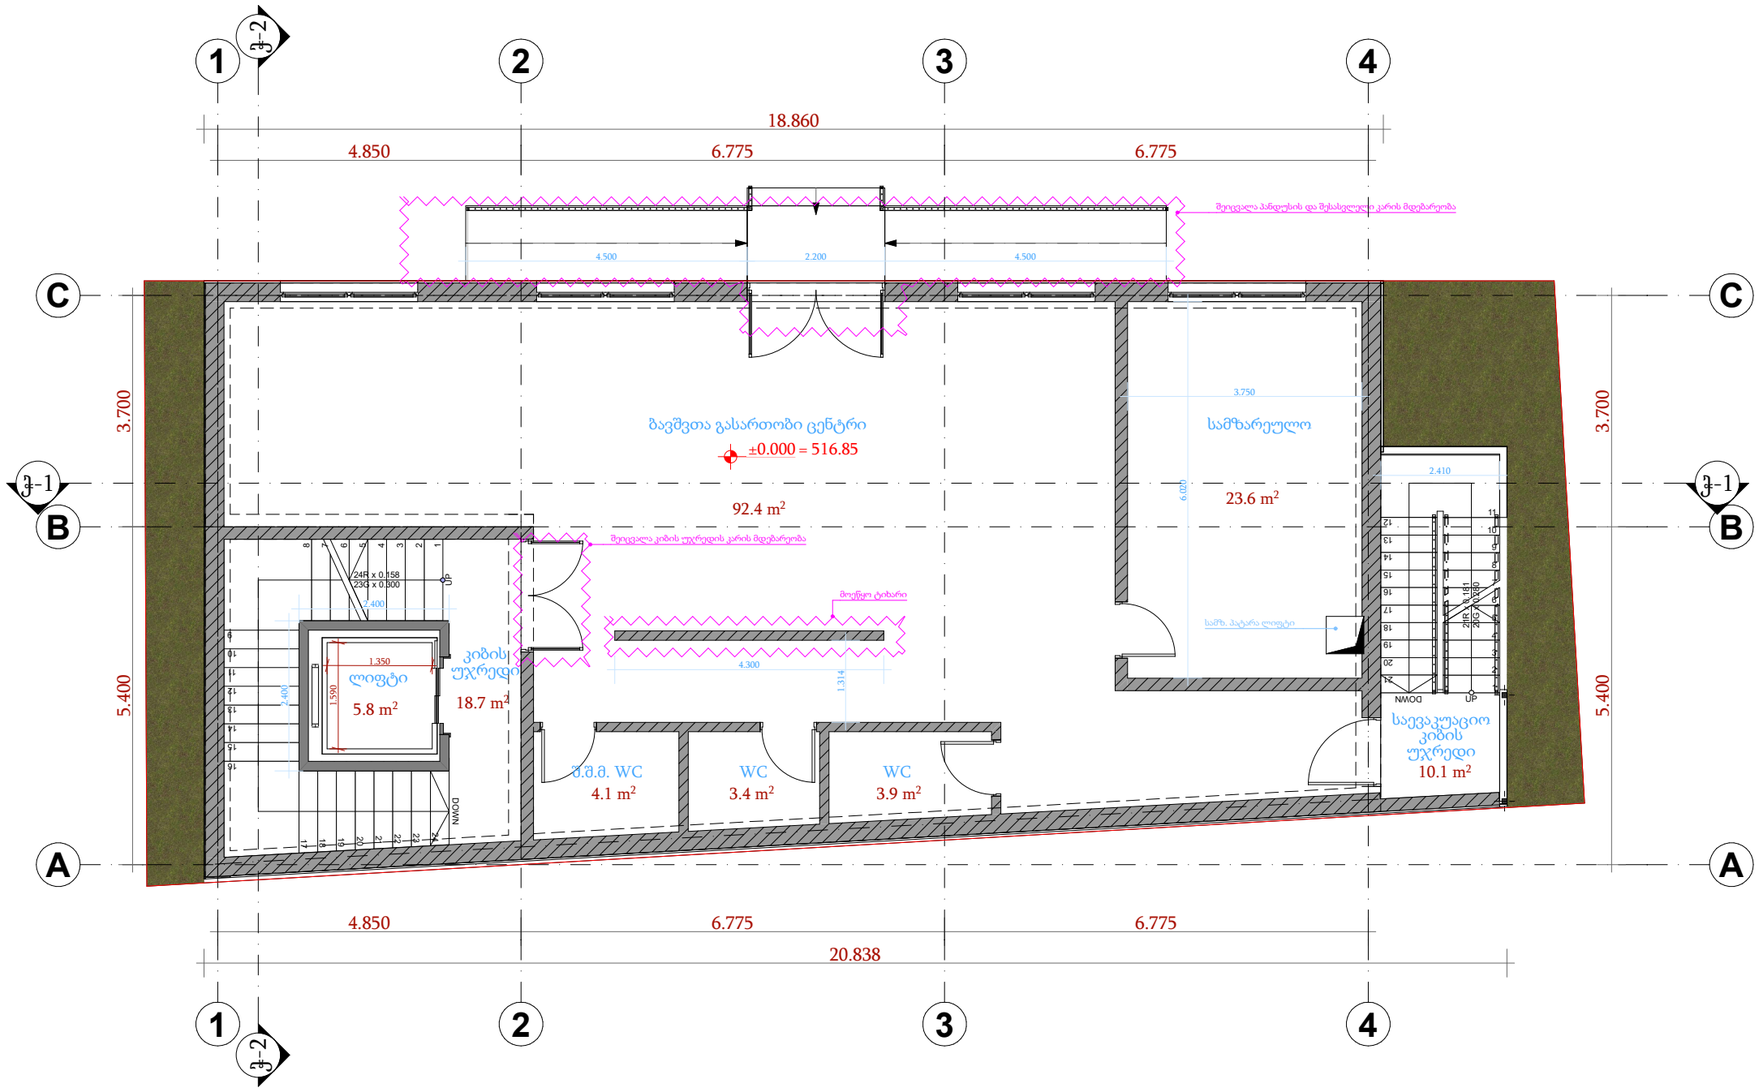

სართულის გეგმა ±0.000 ნიშნულზე

მასშტაბი	1:100

ექსპლიკაცია

პიროგითი აღნიშვნები

დირექტორი	გ.ჯიჯინაძე
	ო.ნარჩემაშვილი
არქიტექტორი	ი.გიორგაშვილი

ARCHITECTON

საპროექტო ობიექტის მისამართი

ქალაქი თბილისი,
მარიჯანის ქუჩა №8,
ს.კ. : 01.14.03.039.036

დასაპროექტებელი ობიექტი

მრავალფუნქციური კომპლექსი/შენობა

არქიტექტურული ნაწილი

ფორმატი	A - 3

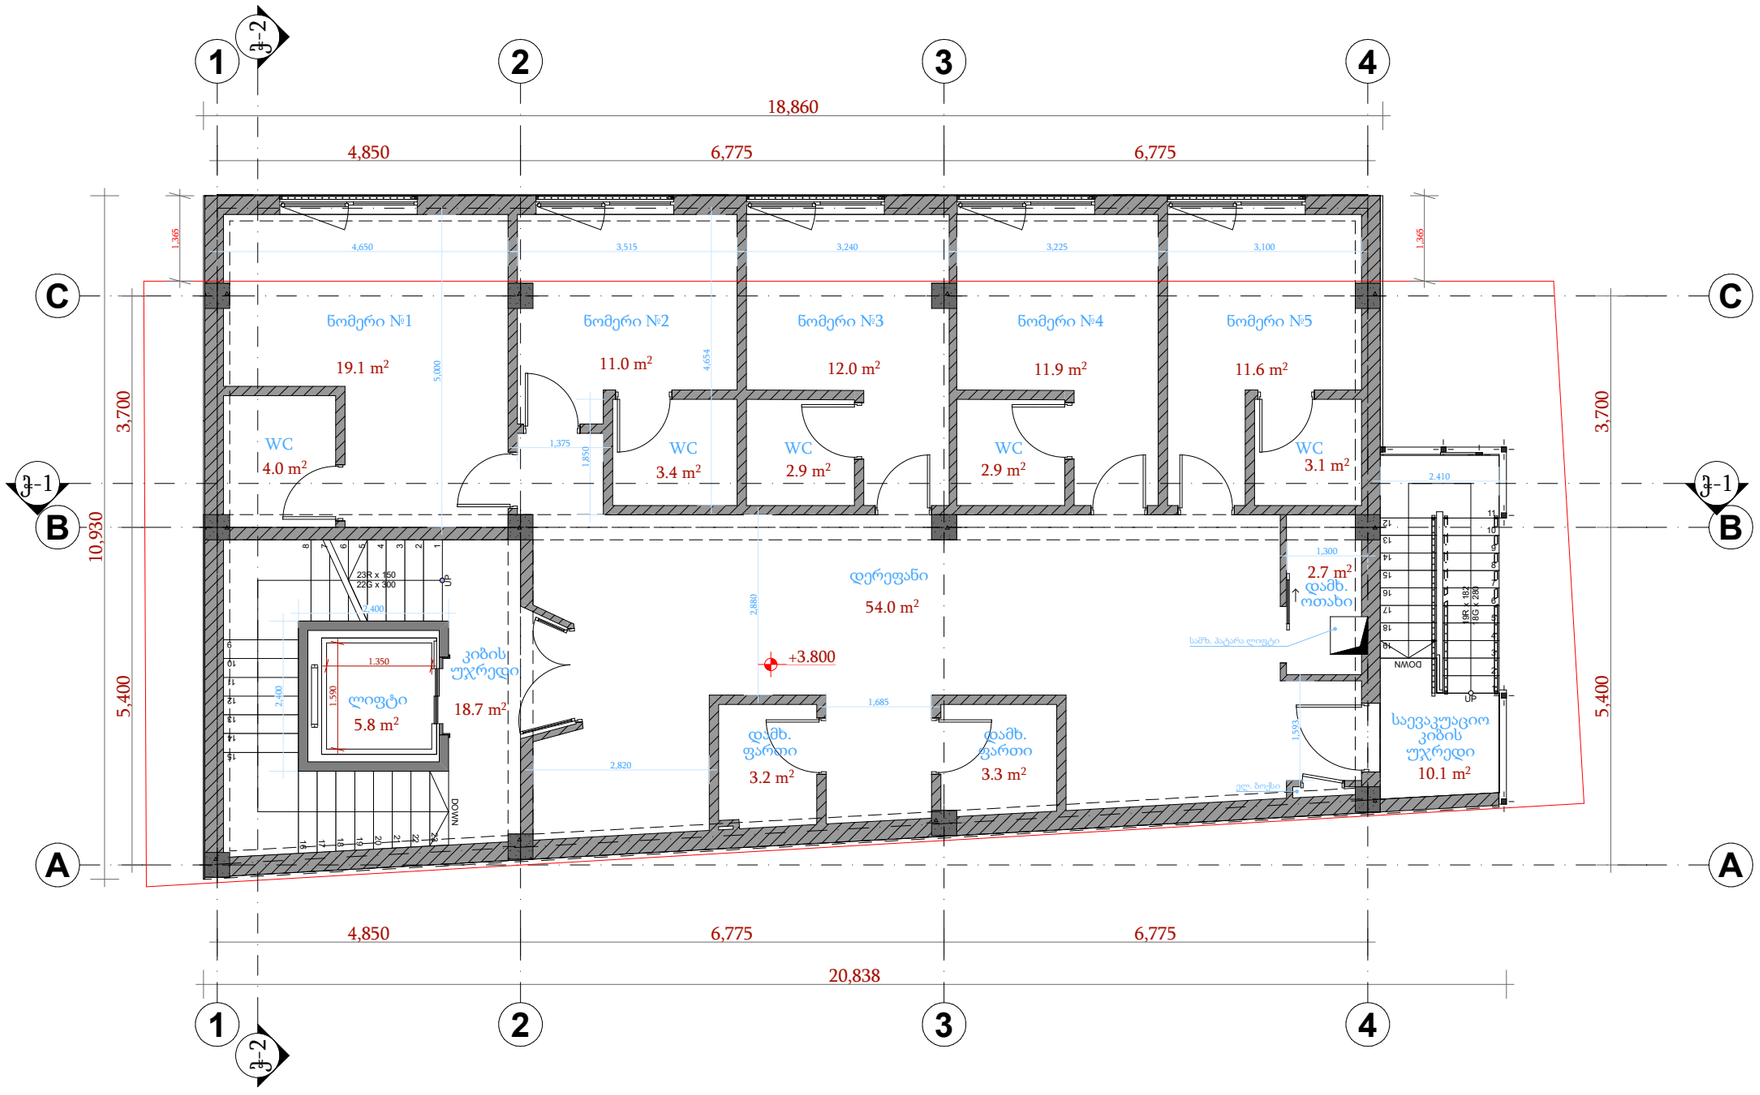

სართულის გეგმა +3.800 ნიშნულზე

მასშტაბი	1:100

ექსპლიკაცია

პროგრამული ადნიშვნები

დირექტორი	გ.ჯიჯინაძე
	ო.ნარჩემაშვილი
არქიტექტორი	ი.გიორგაშვილი

ARCHITECTON

საპროექტო ობიექტის მისამართი

ქალაქი ობილისი, მარიჯანის ქუჩა №8ა ს.კ. : 01.14.03.039.036

დასაპროექტებელი ობიექტი

მრავალფუნქციური კომპლექსი/შენობა

არქიტექტურული ნაწილი

ფორმატი	A - 3



სართულის გეგმა
+7.250 ნიშნულზე

მასშტაბი	1:100

ექსპლიკაცია

პიროგითი აღნიშვნები

დირექტორი	გ.ჯიჯინაძე
	ო.ნარჩემაშვილი
არქიტექტორი	ი.გიორგაშვილი

ARCHITECTON

საპროექტო ობიექტის მისამართი

ქალაქი ობილისი,
მარიჯანის ქუჩა №8,
ს.კ. : 01.14.03.039.036

დასაპროექტებელი ობიექტი

მრავალფუნქციური
კომპლექსი/შენობა

არქიტექტურული ნაწილი

ფორმატი	A - 3

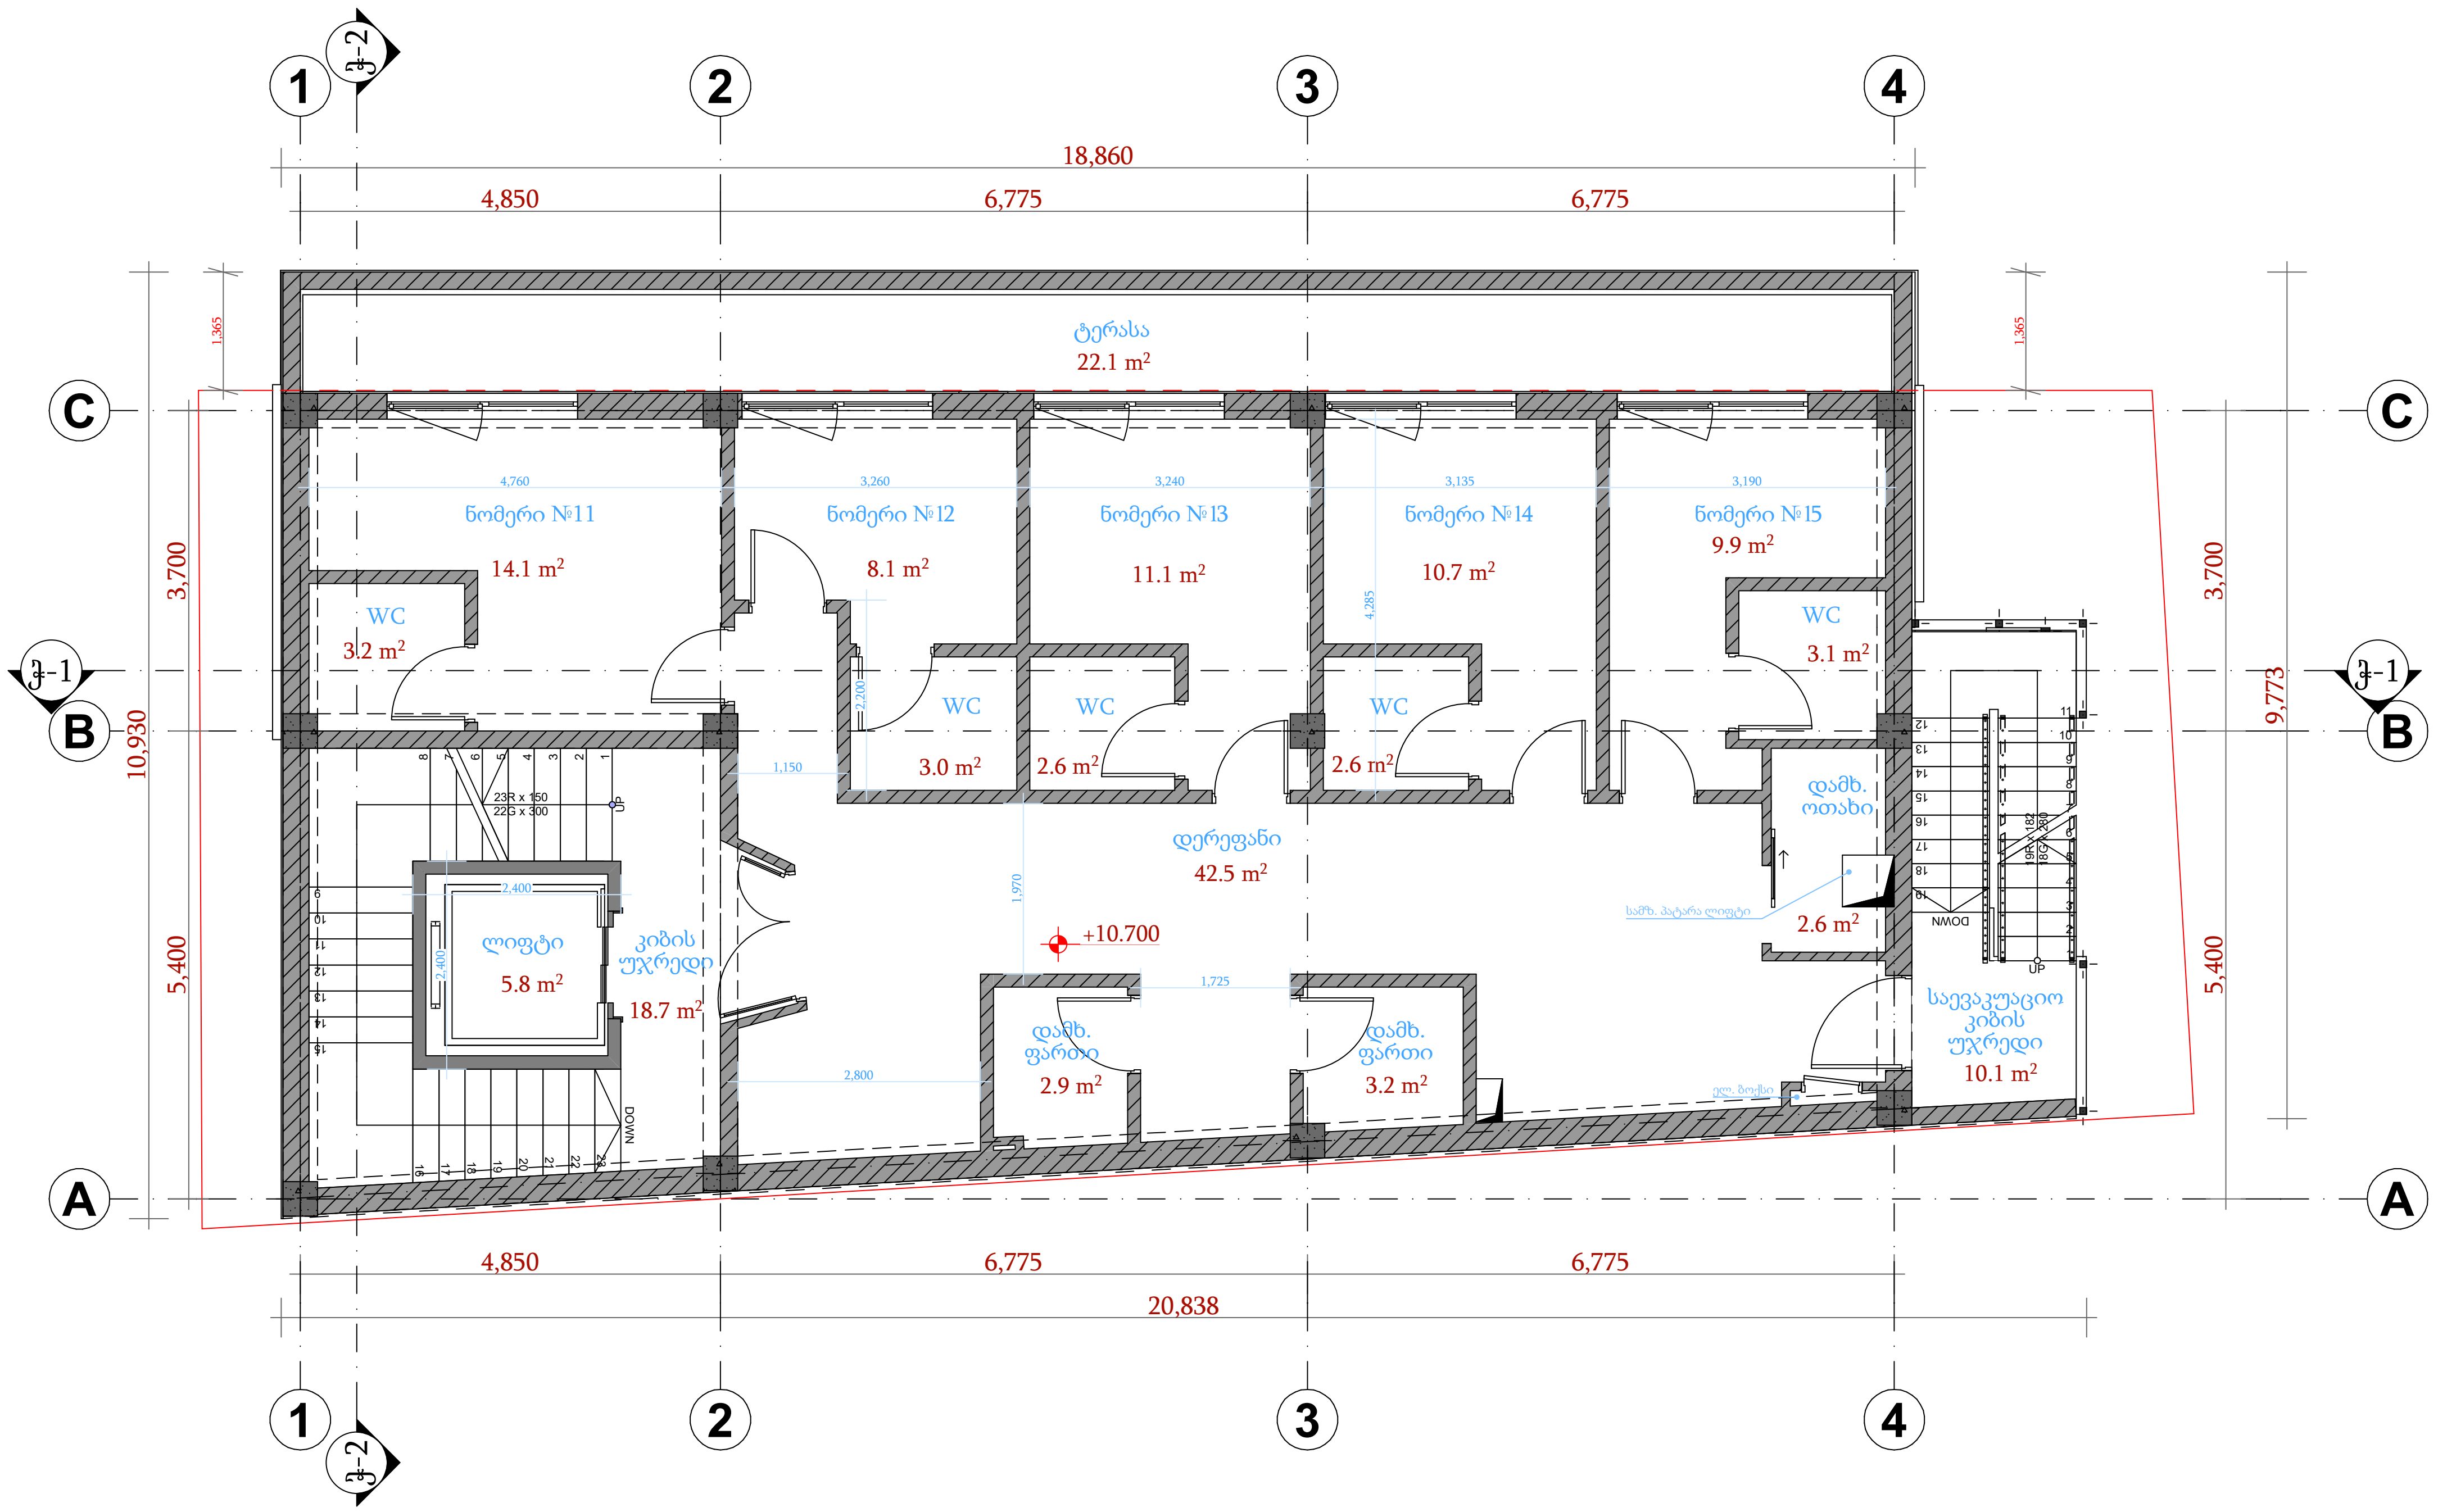

სართულის გეგმა +10.700 ნიშნულზე	
მასშტაბი	1:100
ექსპლიკაცია	
პირობითი აღნიშვნები	
დირექტორი	გ.ჭიჭინაძე
	ო.ნარჩემაშვილი
არქიტექტორი	ი.გიორგაშვილი
ARCHITECTON	
საპროექტო ობიექტის მისამართი	
ქალაქი თბილისი, მარიჯანის ქუჩა №8, ს.კ. : 01.14.03.039.036	
დასაპროექტებელი ობიექტი	
მრავალფუნქციური კომპლექსი/შენობა	
არქიტექტურული ნაწილი	
ფორმატი	A-3

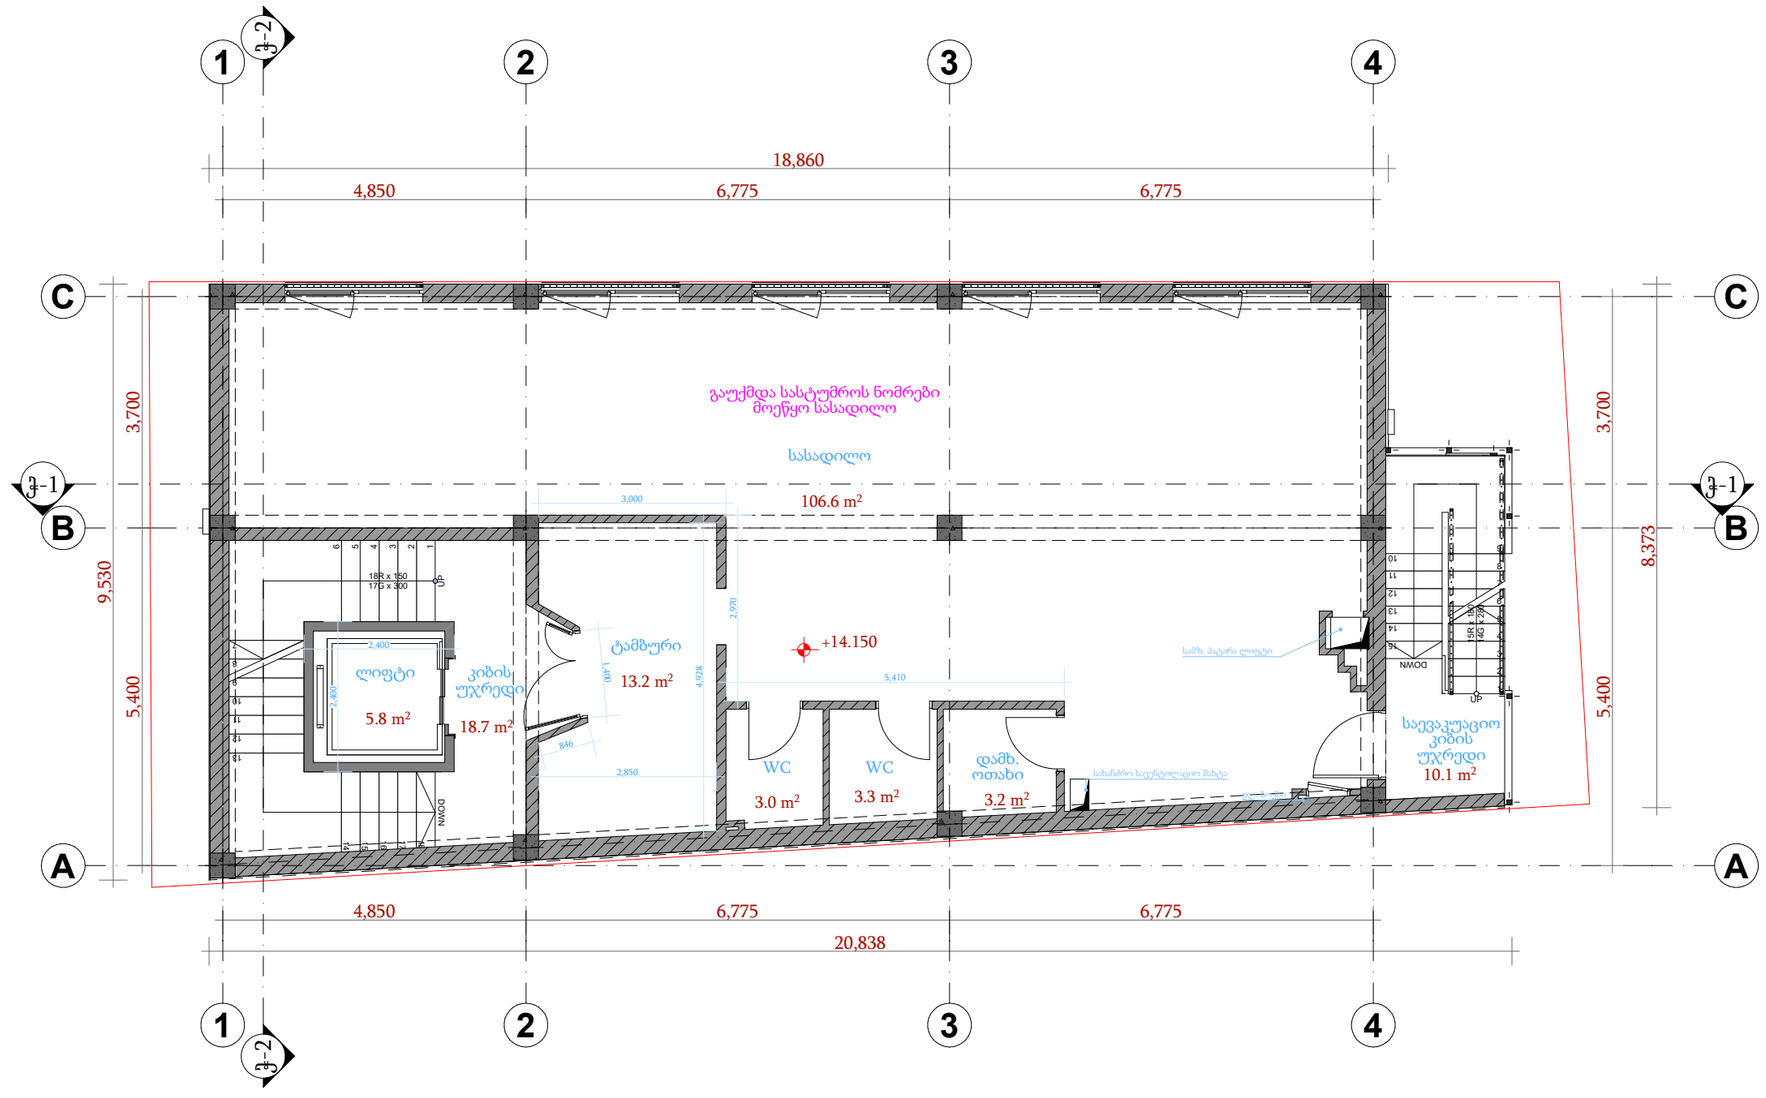

სართულის გეგმა
+14.150 ნიშნულზე

მასშტაბი	1:100

ექსპლიკაცია

პროექტის ანოტაციები

დირექტორი	გ.ჭიჭინაძე
	ო.ნარჩემაშვილი
არქიტექტორი	ი.გიორგაშვილი

ARCHITECTON

საპროექტო ობიექტის მისამართი

ქალაქი ობილისი,
მარიჯანის ქუჩა №8,
ს.კ. : 01.14.03.039.036

დასაპროექტებელი ობიექტი

მრავალფუნქციური
კომპლექსი/შენობა

არქიტექტურული ნაწილი

ფორმატი	A - 3

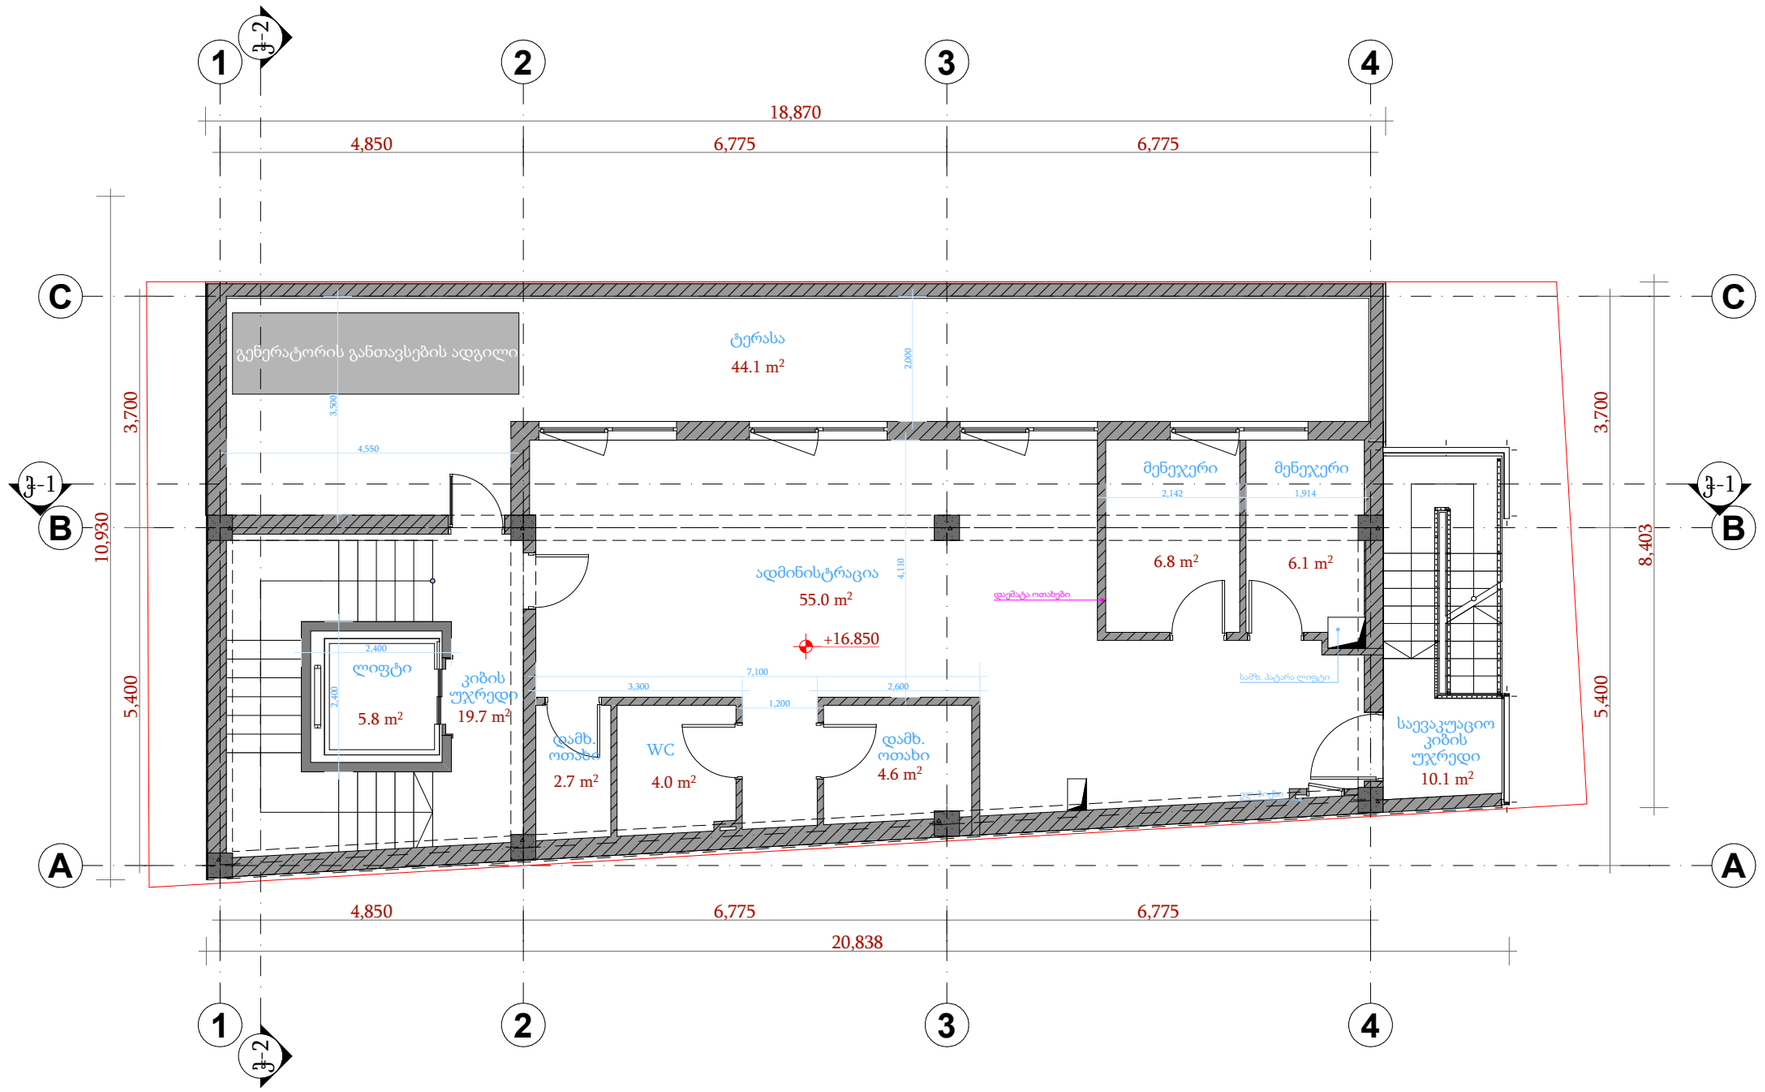

სართულის გეგმა +16.850 ნიშნულზე

მასშტაბი	1:100

ექსპლიკაცია

პიროგითი აღნიშვნები

დირექტორი	გ.ჯინჯინაძე
	ო.ნარჩემაშვილი
არქიტექტორი	ი.გიორგაშვილი

ARCHITECTON

საპროექტო ობიექტის მისამართი

ქალაქი თბილისი, მარიჯანის ქუჩა №8, ს.კ. : 01.14.03.039.036

დასაპროექტებელი ობიექტი

მრავალფუნქციური კომპლექსი/შენობა

არქიტექტურული ნაწილი

ფორმატი	A - 3

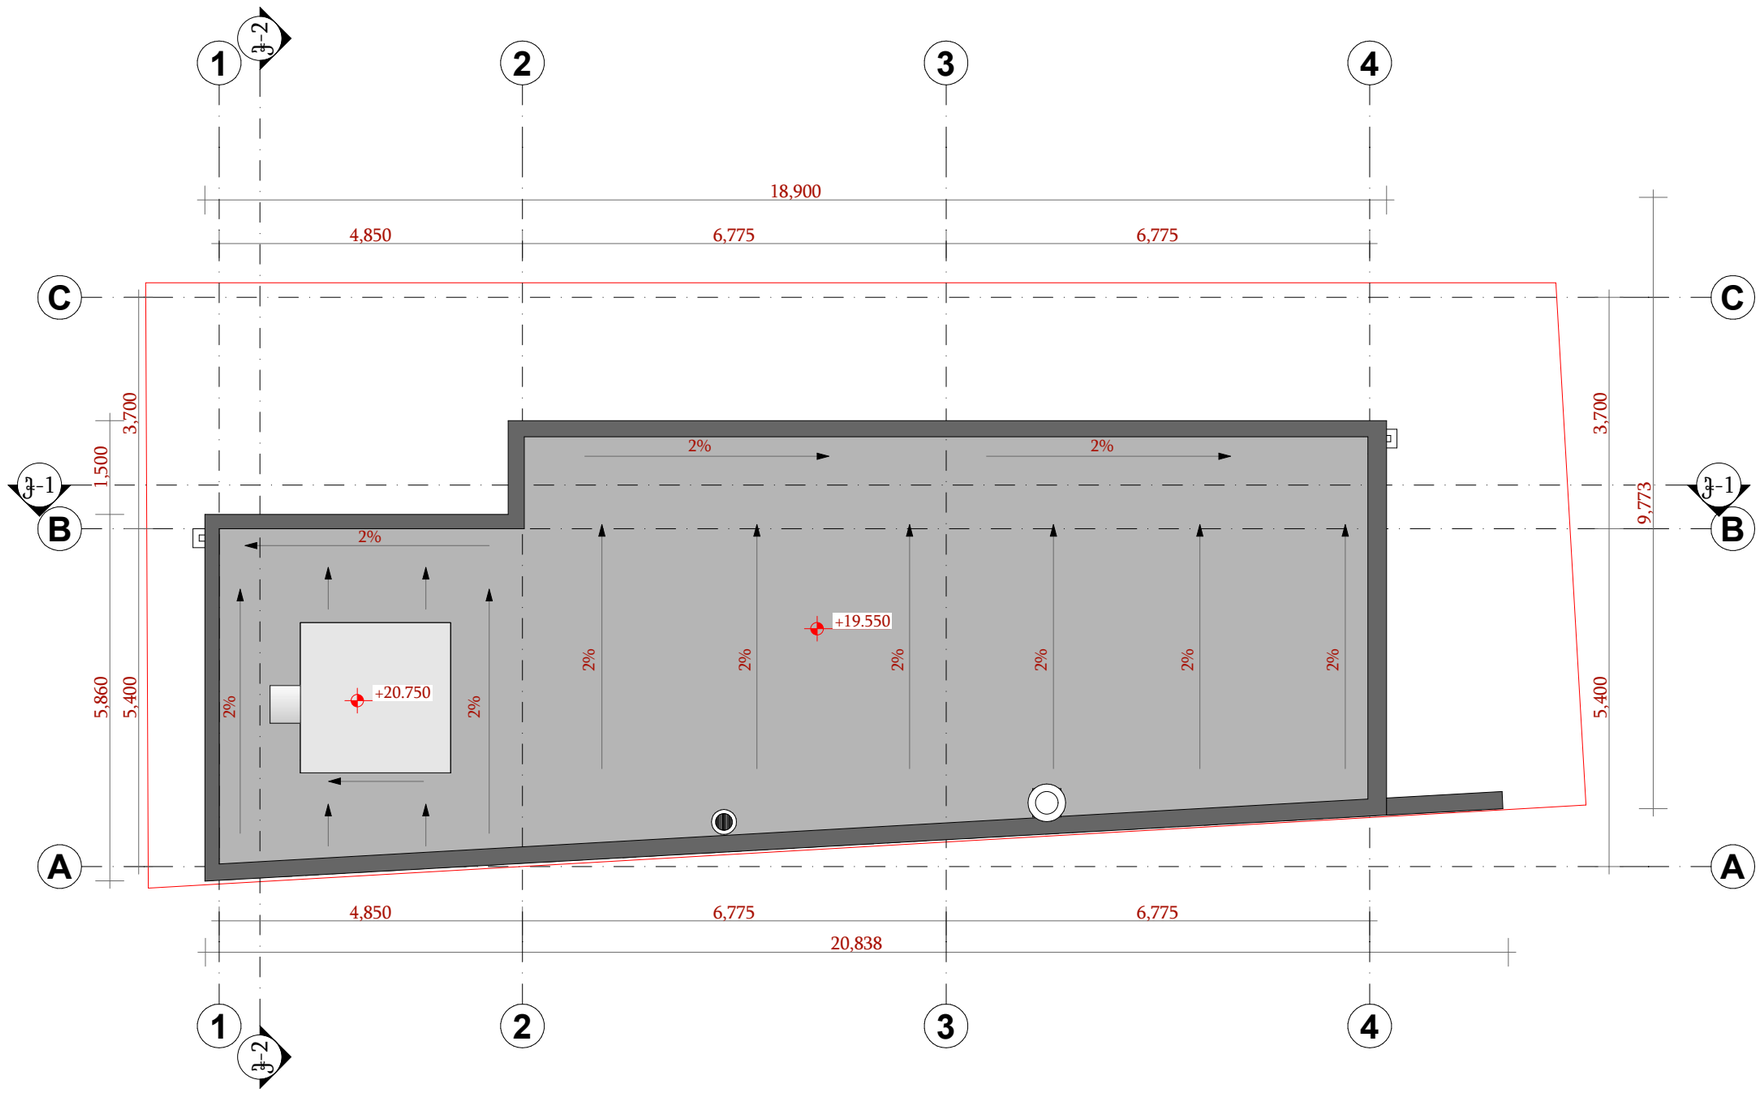

სახურავის გეგმა

მასშტაბი	1:100

ექსპლიკაცია

პიროპითი აღნიშვნები

დირექტორი	გ.ჭიჭინაძე
	ო.ნარჩემაშვილი
არქიტექტორი	ი.პიორგაშვილი

ARCHITECTON

საპროექტო ობიექტის მისამართი

ქალაქი ოზილისი,
მარიჯანის ქუჩა №8ა
ს.კ. : 01.14.03.039.036

დასაპროექტებელი ობიექტი

მრავალფუნქციური
კომპლექსი/შენობა

არქიტექტურული ნაწილი

ფორმატი	A - 3