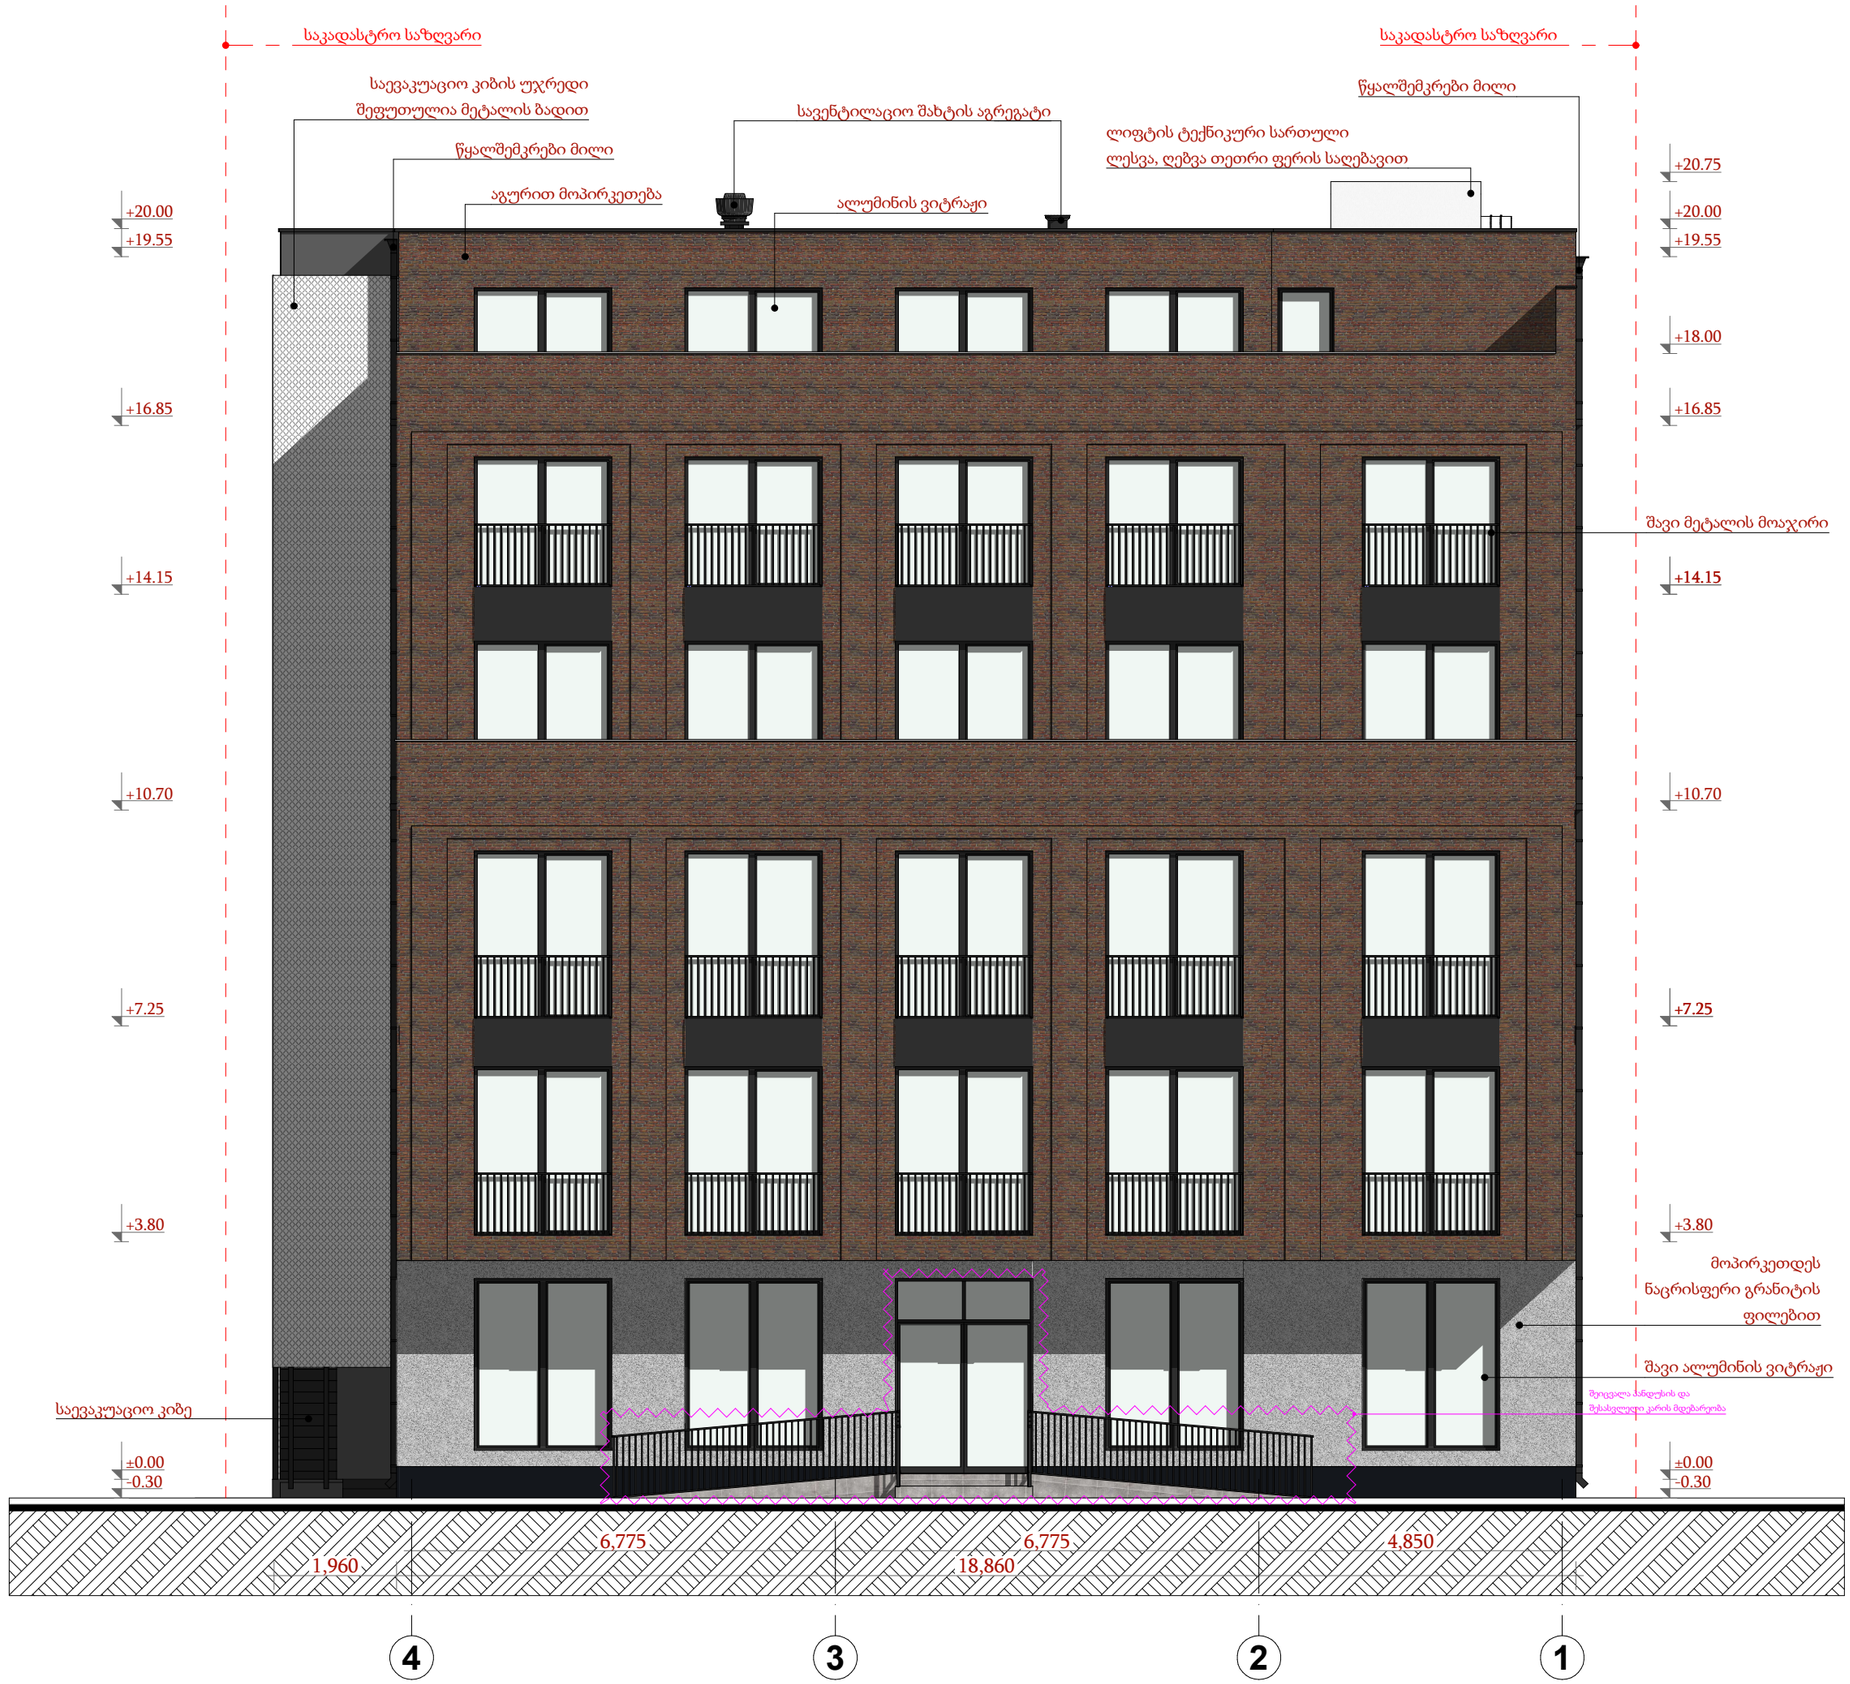

ფასადი 4-1

მასშტაბი	1:100

ექსპლიკაცია

პიროზითი აღნიშვნები

დირექტორი	ბ.ჯიჯინაძე
	ო.ნარჩემაშვილი
არქიტექტორი	ი.ბიორგაშვილი

ARCHITECTON

საპროექტო ობიექტის მისამართი

ქალაქი თბილისი,
მარიჯანის ქუჩა №8,
ს.კ. : 01.14.03.039.036

დასაპროექტებელი ობიექტი

მრავალფუნქციური
კომპლექსი/შენობა

არქიტექტურული ნაწილი

ფორმატი	A - 3

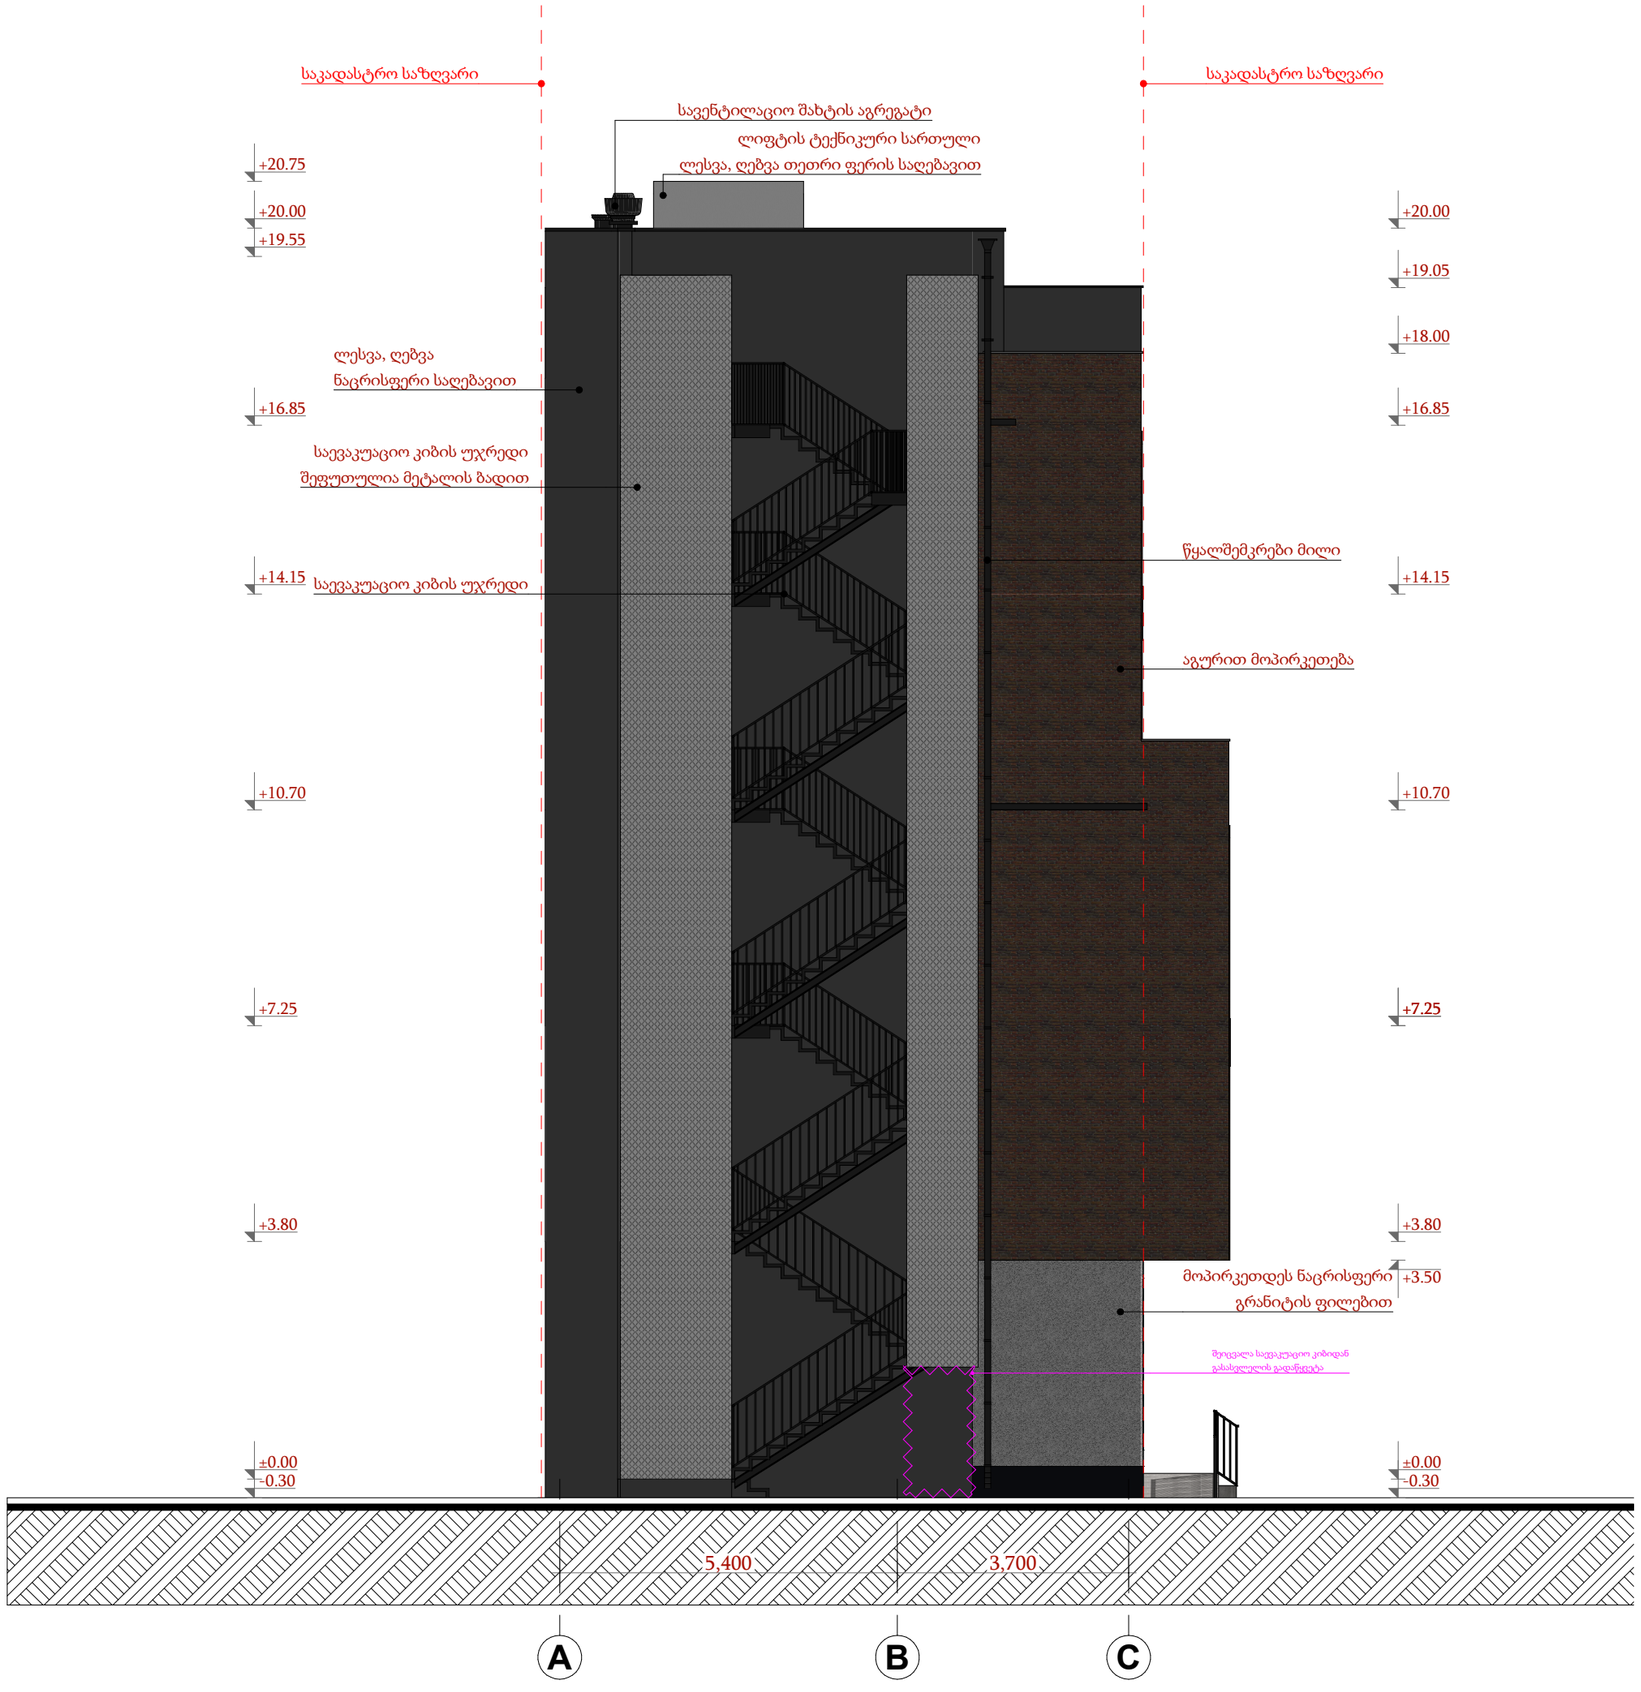

ფასადი A-C

მასშტაბი	1:100

ექსპლიკაცია

პირობითი აღნიშვნები

დირექტორი	ბ.ჯიჯინაძე
	ო.ნარჩემაშვილი
არქიტექტორი	ი.ბიორგაშვილი

ARCHITECTON

საპროექტო ობიექტის მისამართი

ქალაქი თბილისი,
მარიჯანის ქუჩა №8ა
ს.კ. : 01.14.03.039.036

დასაპროექტებელი ობიექტი

მრავალფუნქციური
კომპლექსი/შენობა

არქიტექტურული ნაწილი

ფორმატი	A - 3

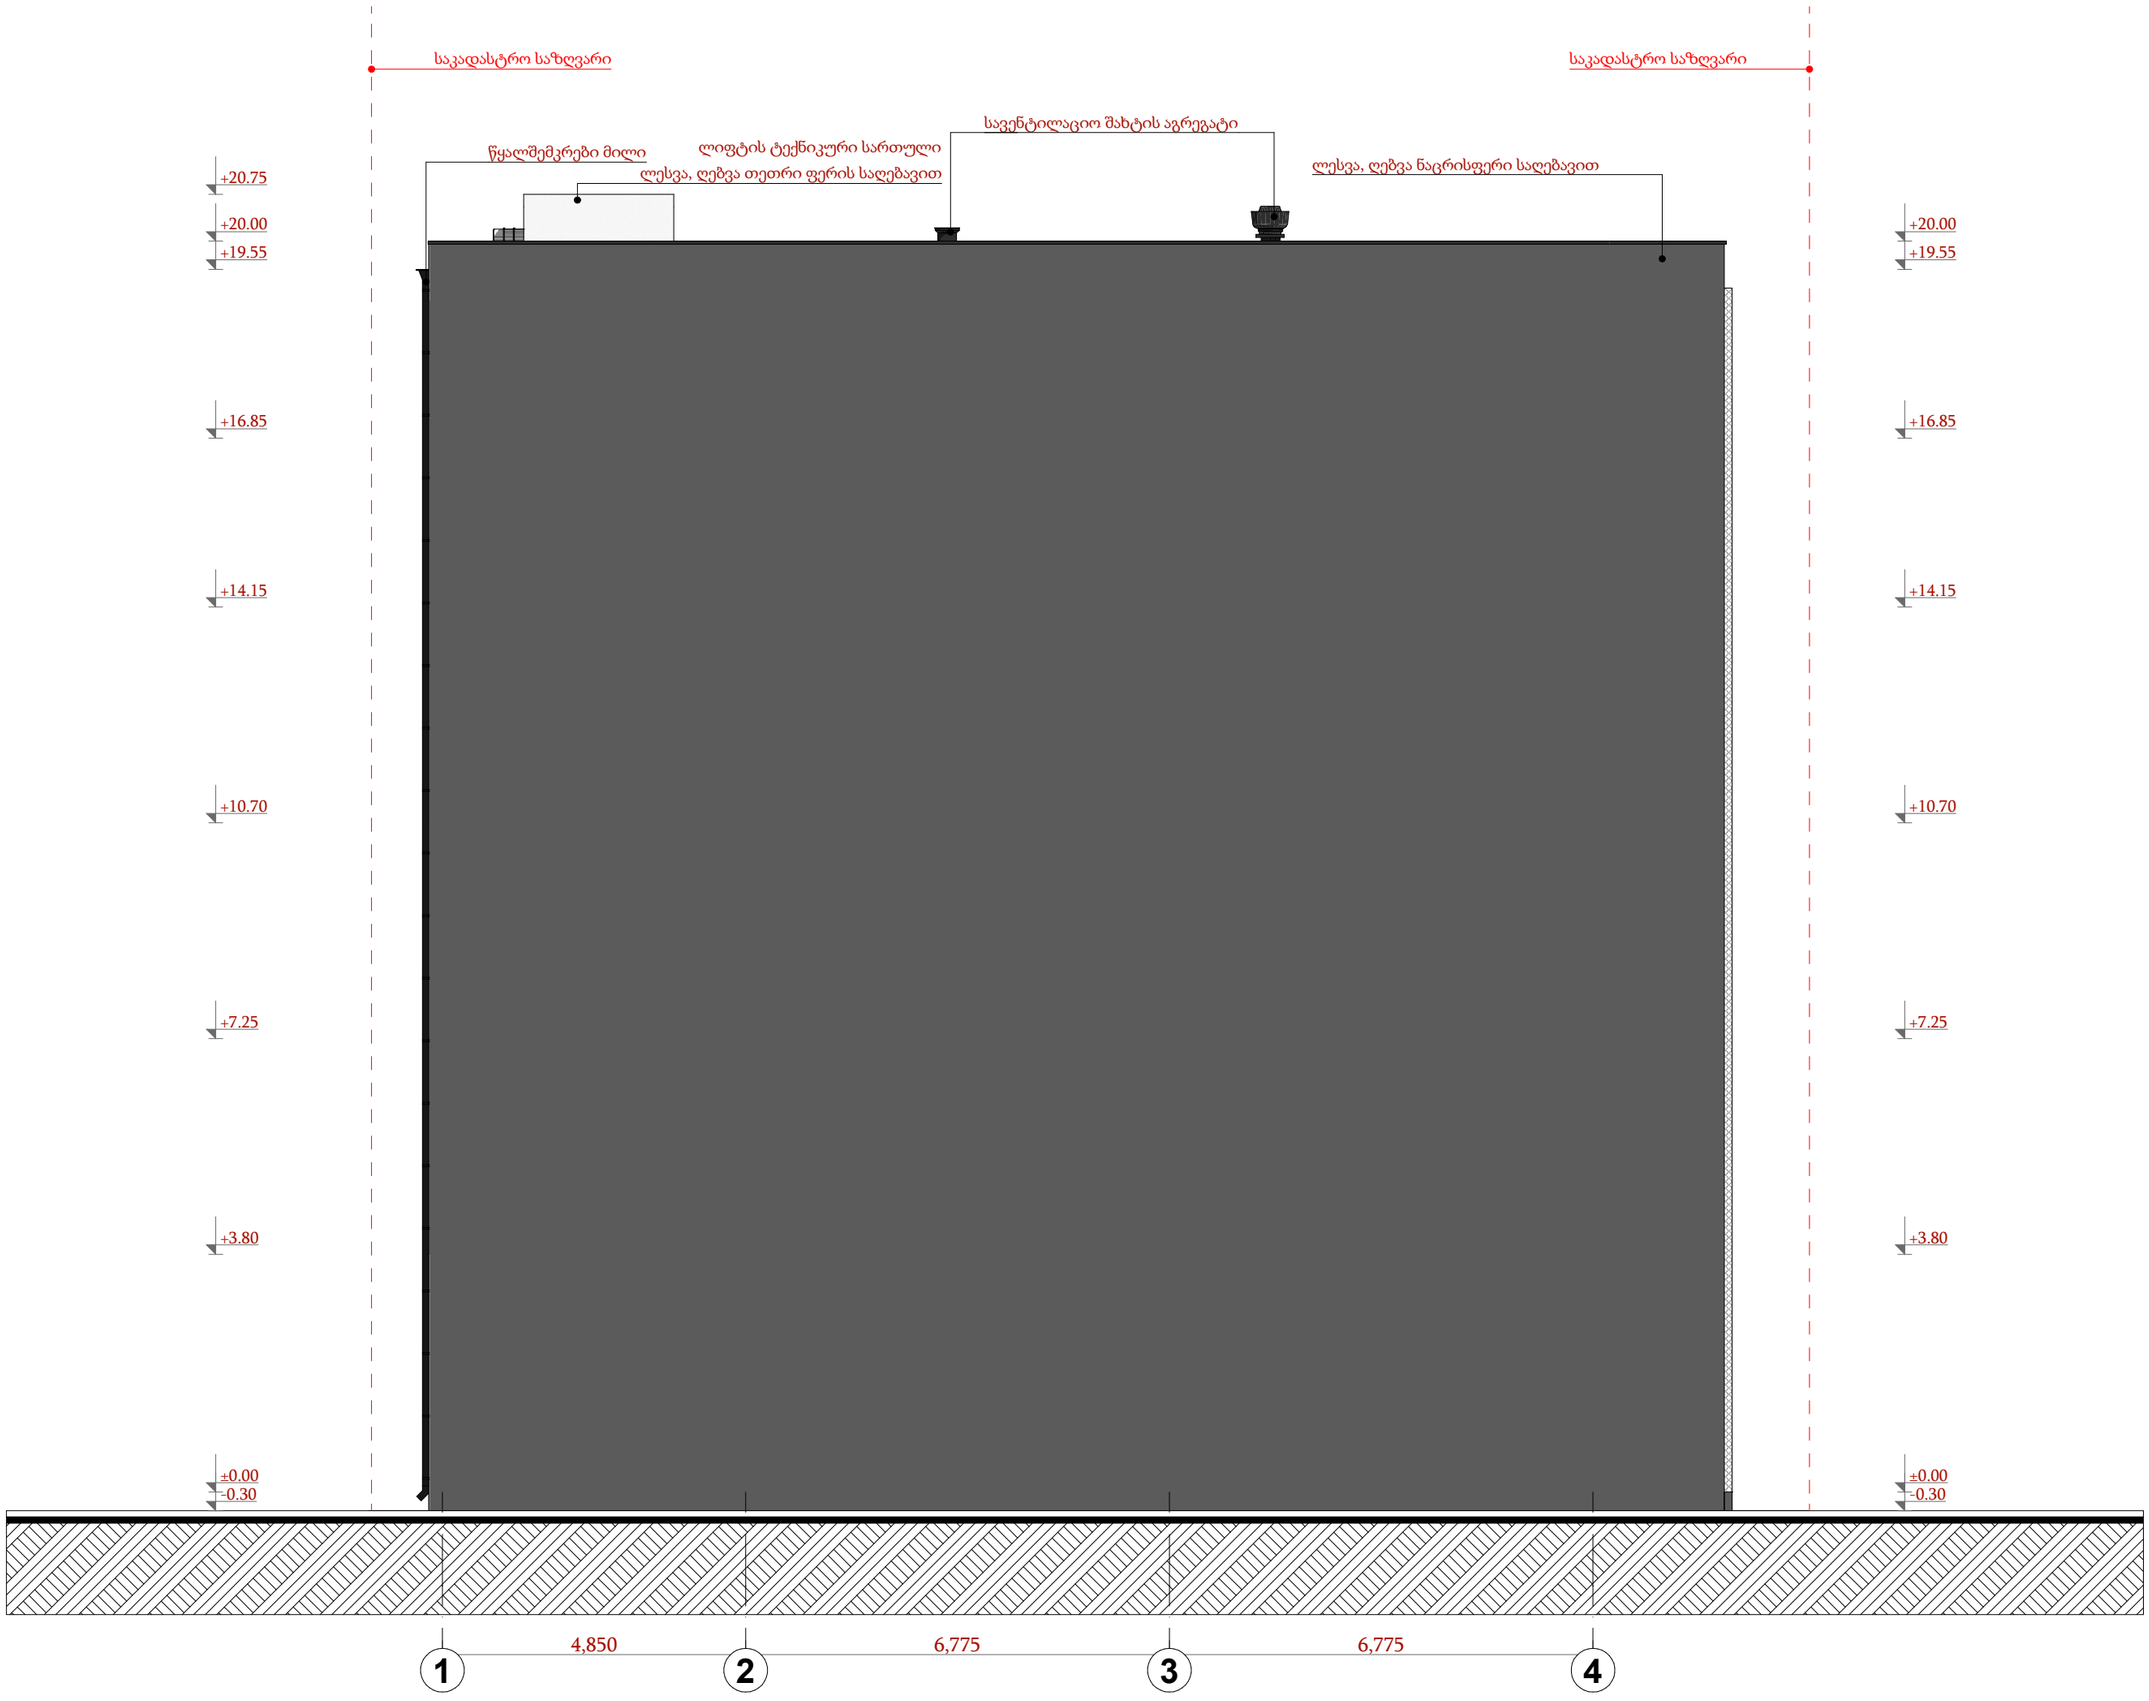

ფასადი 1-4

მასშტაბი	1:100

ექსპლიკაცია

პირობითი აღნიშვნები

დირექტორი	გ.ჯიჯინაძე
	ო.ნარჩემაშვილი
არქიტექტორი	ი.ბიორგაშვილი

ARCHITECTON

საპროექტო ობიექტის მისამართი

ქალაქი ობილისი,
მარიჯანის ქუჩა №8ა
ს.კ. : 01.14.03.039.036

დასაპროექტებელი ობიექტი

მრავალფუნქციური კომპლექსი/შენობა

არქიტექტურული ნაწილი

ფორმატი	A - 3

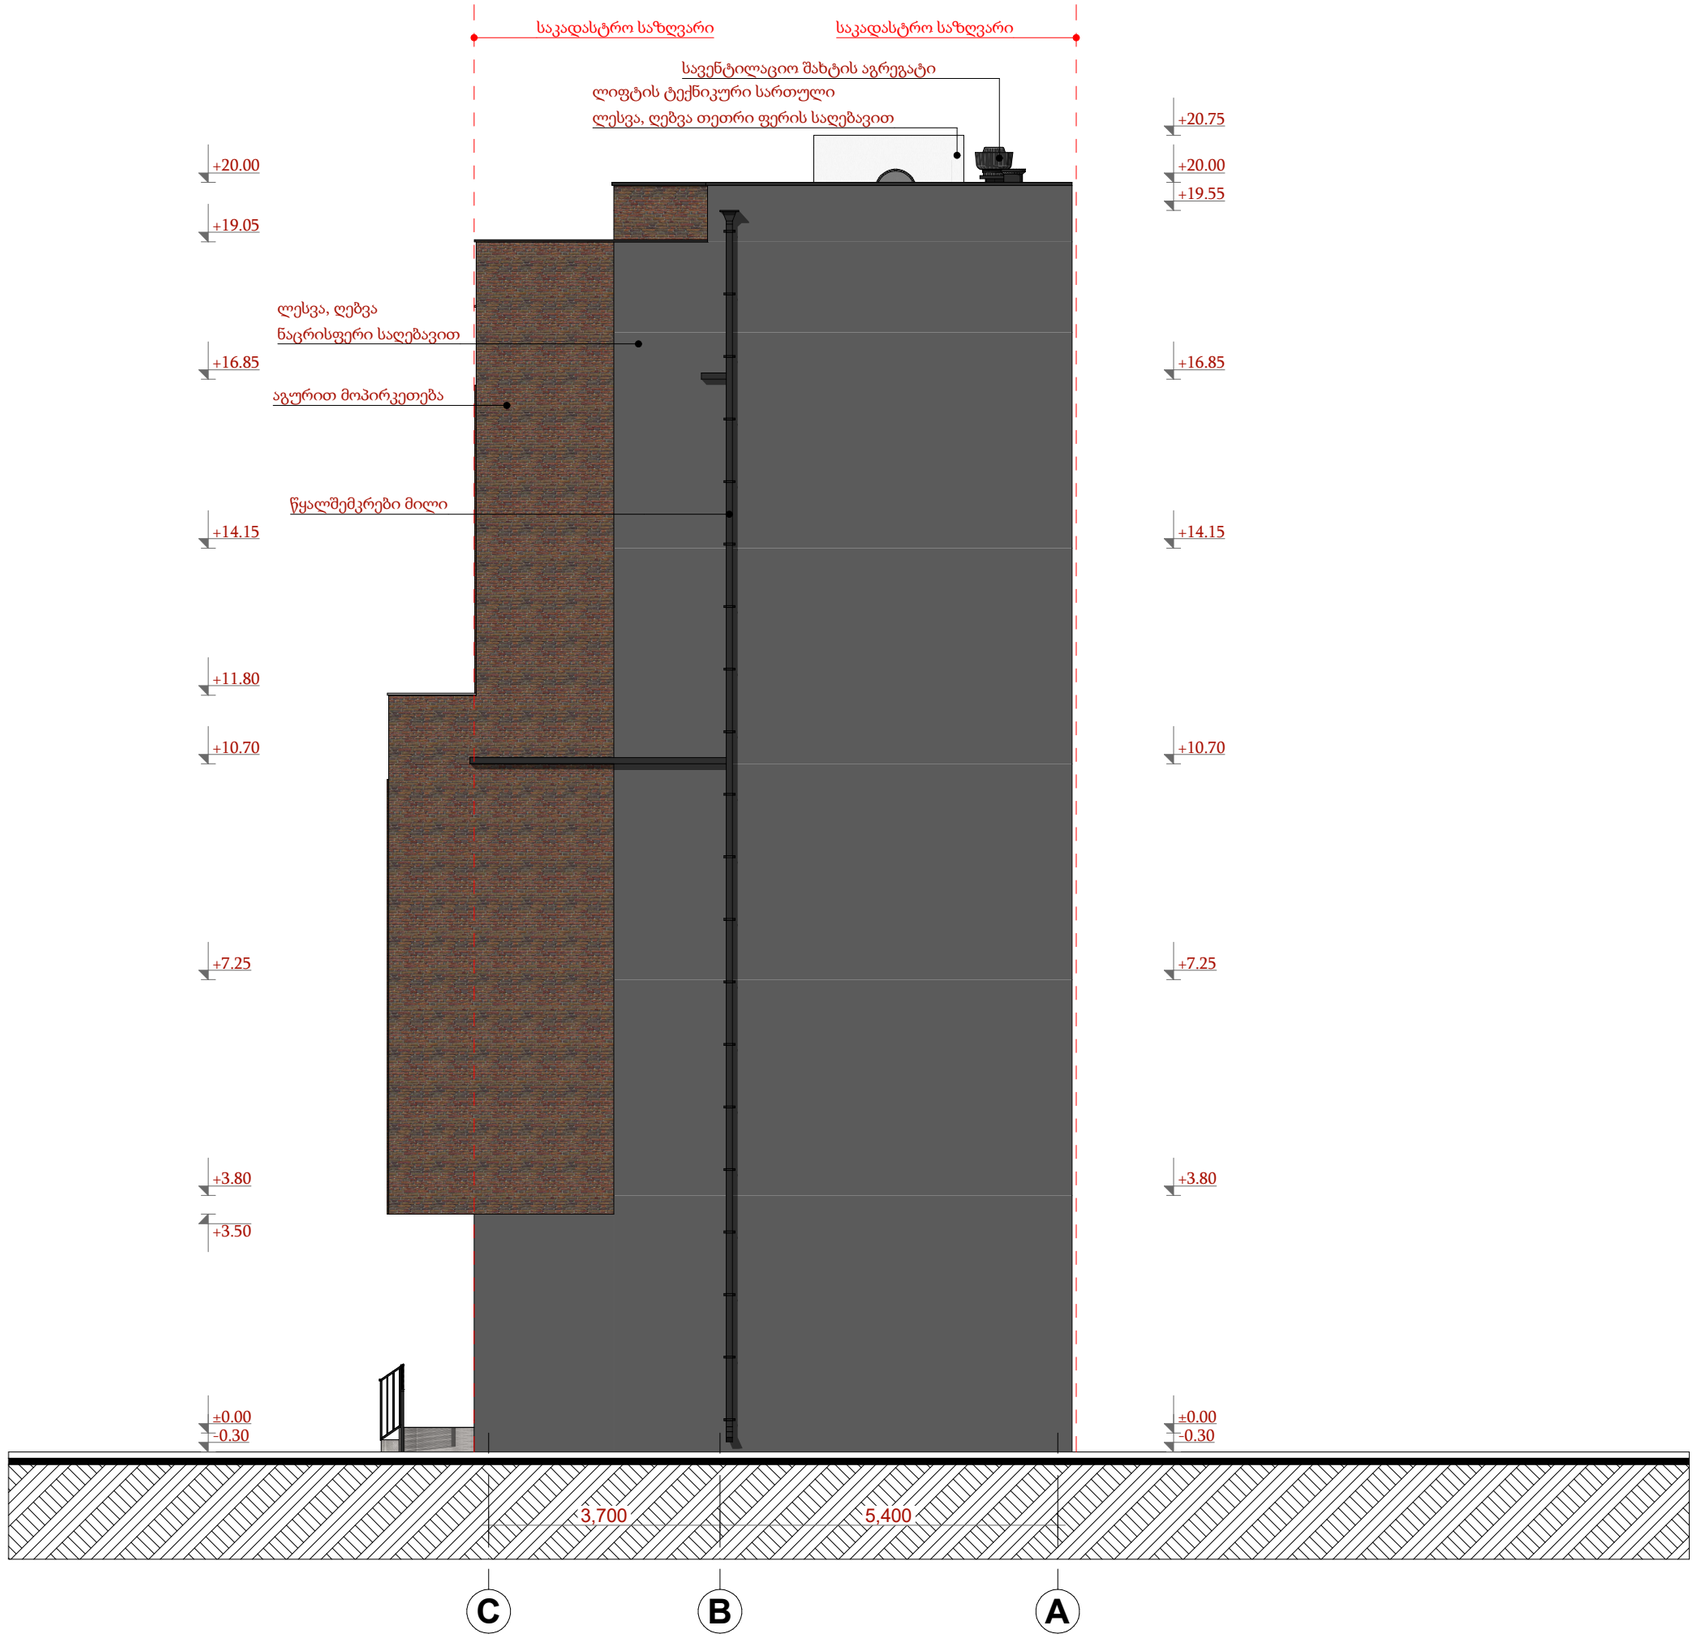

ფასადი C-A

მასშტაბი	1:100

ექსპლიკაცია

პიროგითი აღნიშვნები

დირექტორი	გ.ჯიჯინაძე
	ო.ნარჩემაშვილი
არქიტექტორი	ი.გიორგაშვილი

ARCHITECTON

საპროექტო ობიექტის მისამართი

ქალაქი ობილისი,
მარჯანის ქუჩა №8,
ს.კ. : 01.14.03.039.036

დასაპროექტებელი ობიექტი

მრავალფუნქციური კომპლექსი/შენობა

არქიტექტურული ნაწილი

ფორმატი	A - 3