


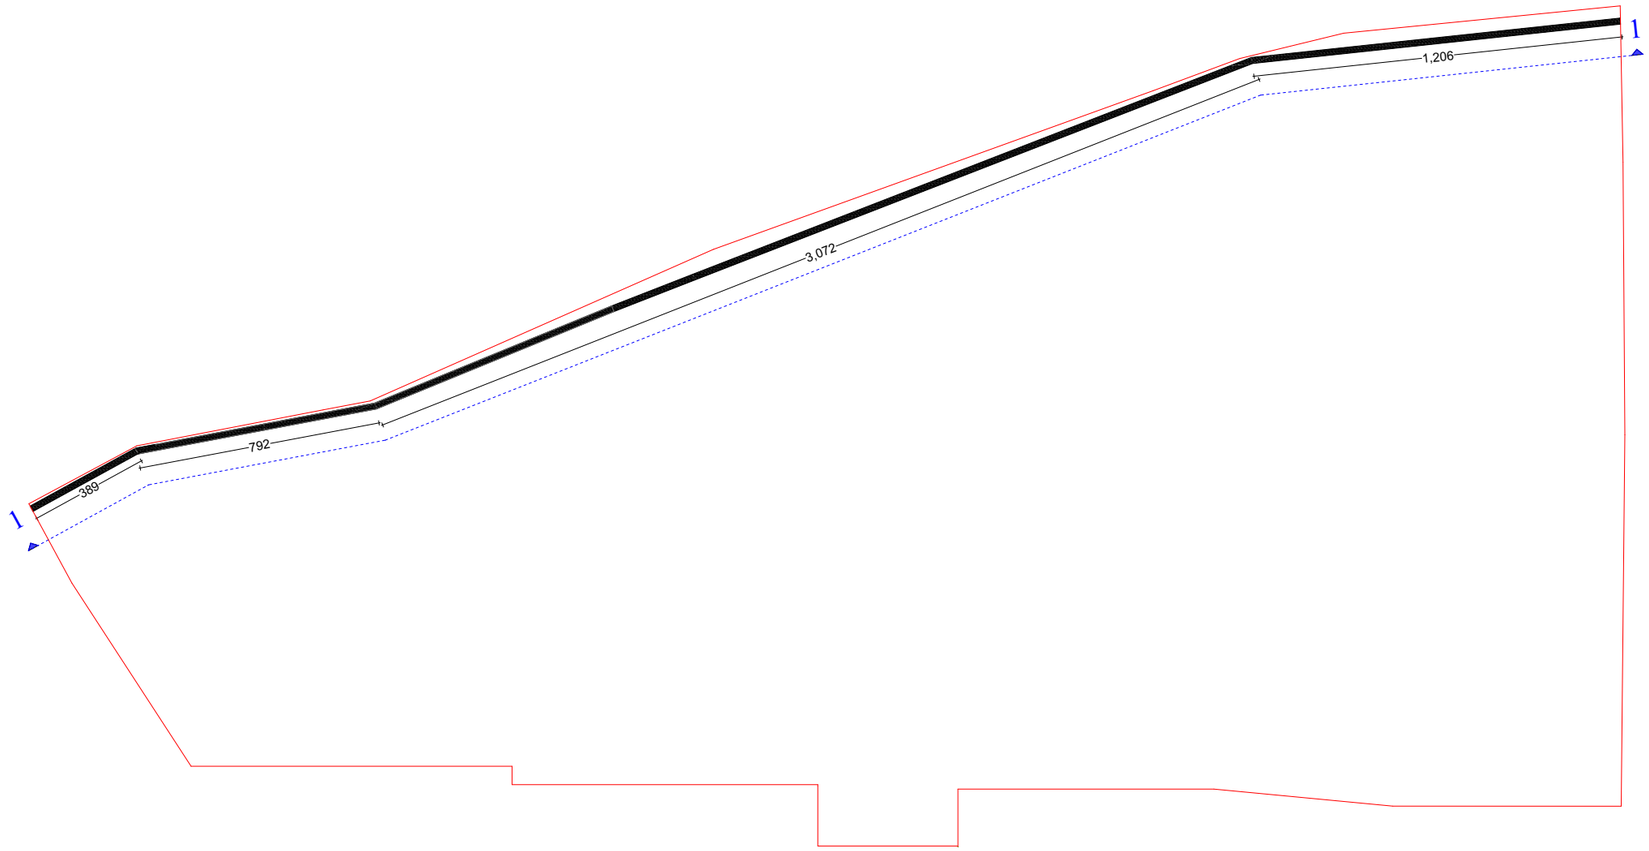


## პროექტის დასახელება

ორბინიაი საცხოვრებელი სახლი №2

**პროექტის მისამართი**

ქალაქი თბილისი, სოფელი ტაბახმელა, ლაშა-გიორგის IV ჩიხი, №7

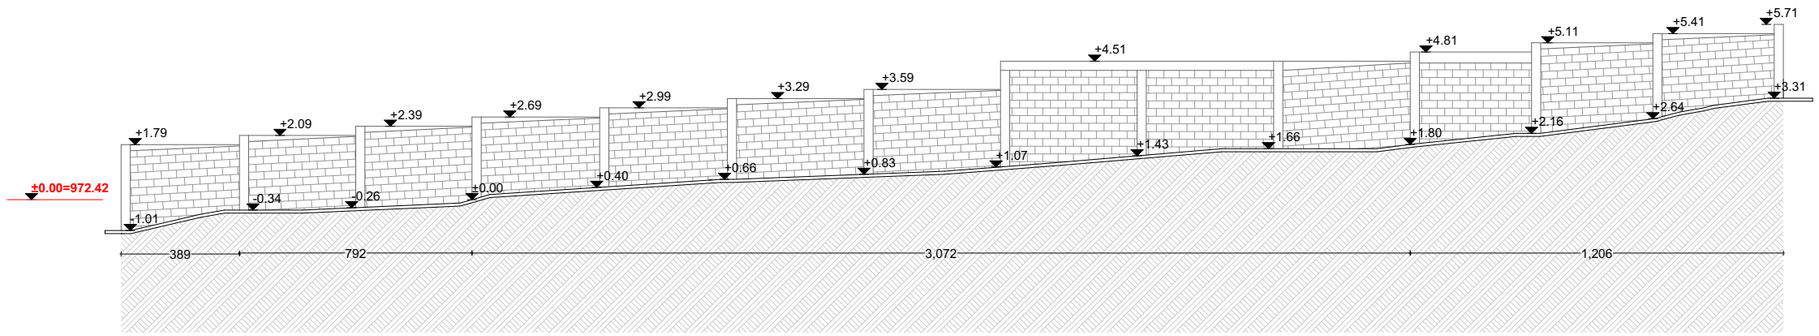(ს/კ: 01.81.02.242.003)

## პირობითი აღნიშვნები

**შენიშვნები:**

1. ნახაზზე ზომები მოცემულია სანიმუშეებში ხოლო ნიშნულები მეტრებში;
2. ნახაზზე ყველა ცვლილება მშენებლობისას, შეთანხმებული უნდა იყოს პროექტის ავტორთან;

დამკვეთი: შპს "დველოპიო (ID ნომერი: 405634906)

| თანამდებობა | სახ./ მე. | ხელმოწერა |
|---|---|---|
| პროექტის ავტორი | ნ. შახბენაშვილი | |
| პროექტის ავტორი | მ.ქიქიძაშვილი | |
| პროექტის ავტორი | მ. ხუნდაძავა | |

## ნახაზის დასახელება

**ანსებული ღობის მანძილ**

| მასშტაბი | ფორმატი | თარიღი | ფურცელი |
|---|---|---|---|
| 1:200 | A3 | ?? აპრ 2025 | 14 |