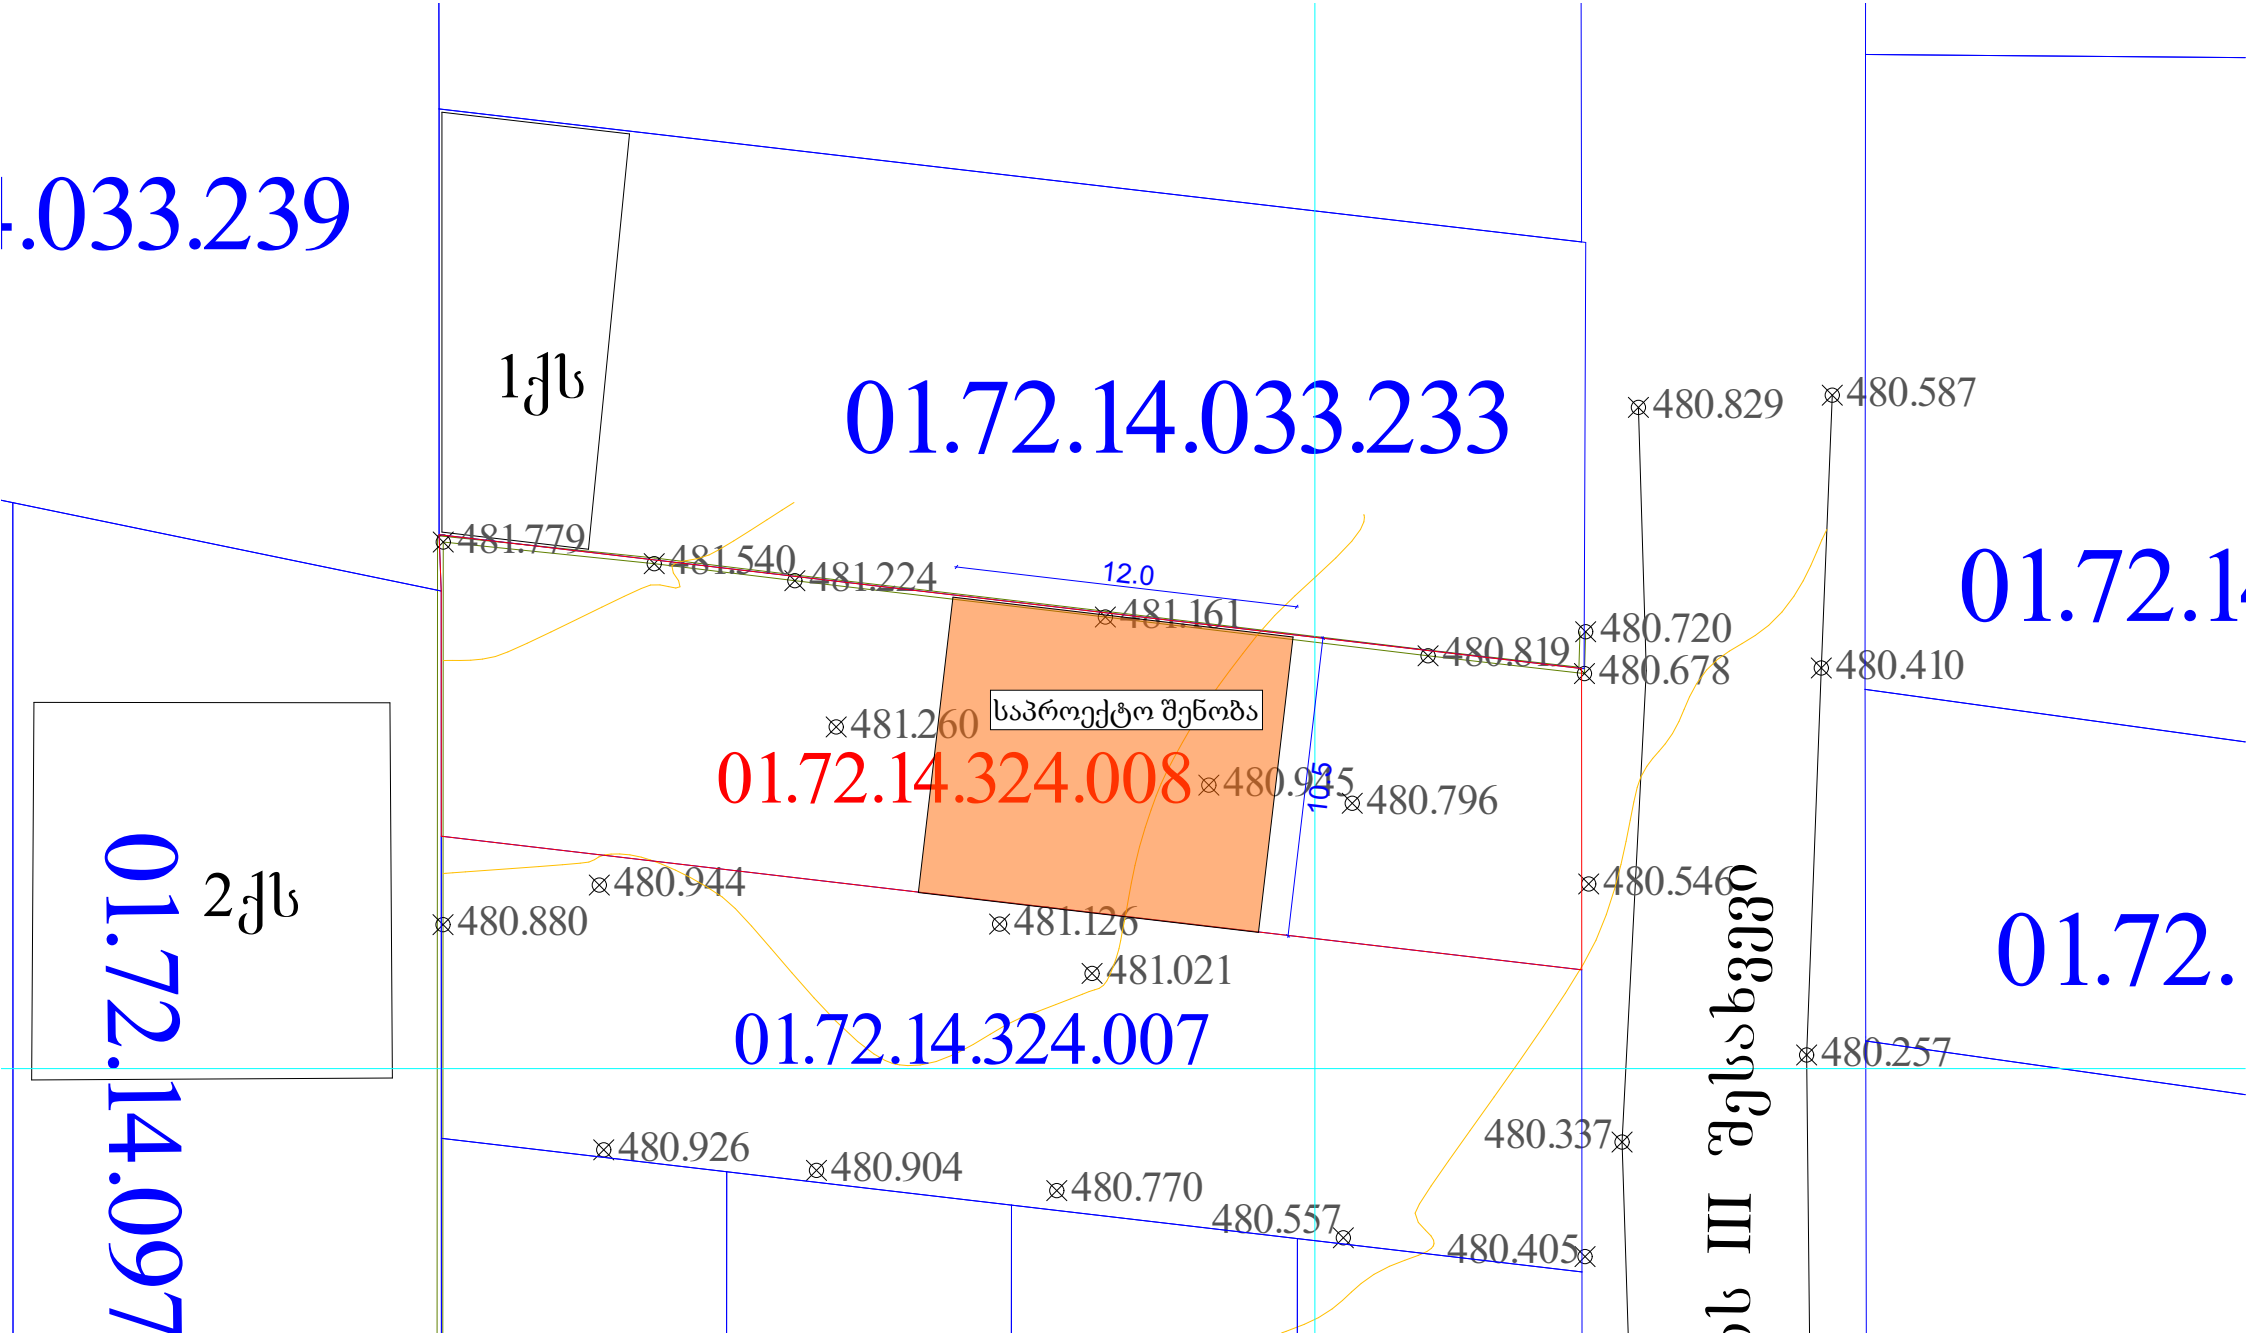
.033.239
1ქს
01.72.14.033.233
481.779
481.540
481.224
12.0
481.161
480.819
480.829
480.587
480.720
480.678
480.410
01.72.1
საპროექტო შენობა
481.260
01.72.14.324.008
480.945
10.5
480.796
2ქს
01.72.14.097
480.944
480.880
481.126
480.546
481.021
01.72.
01.72.14.324.007
480.257
480.926
480.904
480.770
480.557
480.337
480.405
III ფენახვით