გენგეგმა 1:500


N
01.18.12.023.020
492700
4610400
ავზი #13
ავზი #12
ქა #3
ქა #4
ქა #8
ჩხუბოშვილის ბაზისკენ
ჩხუბოშვილის ბაზისკენ
ბეტონის ასფალტის ბორდიური
ბეტონის ასფალტის ბორდიური
მილი
რკინიგზა
ნაცარქვე
20.728
2.010
21.339
8.459
14.301
12.100
23.448
24.946
3.540
1.407
5.760
2.535
16.188
14.372
14.282
30.697
30.393
16.900
13.531
5.181
6.584
1.978
1.035
1.001
2.002
1.867
4.503
4.500
4.500
4.500

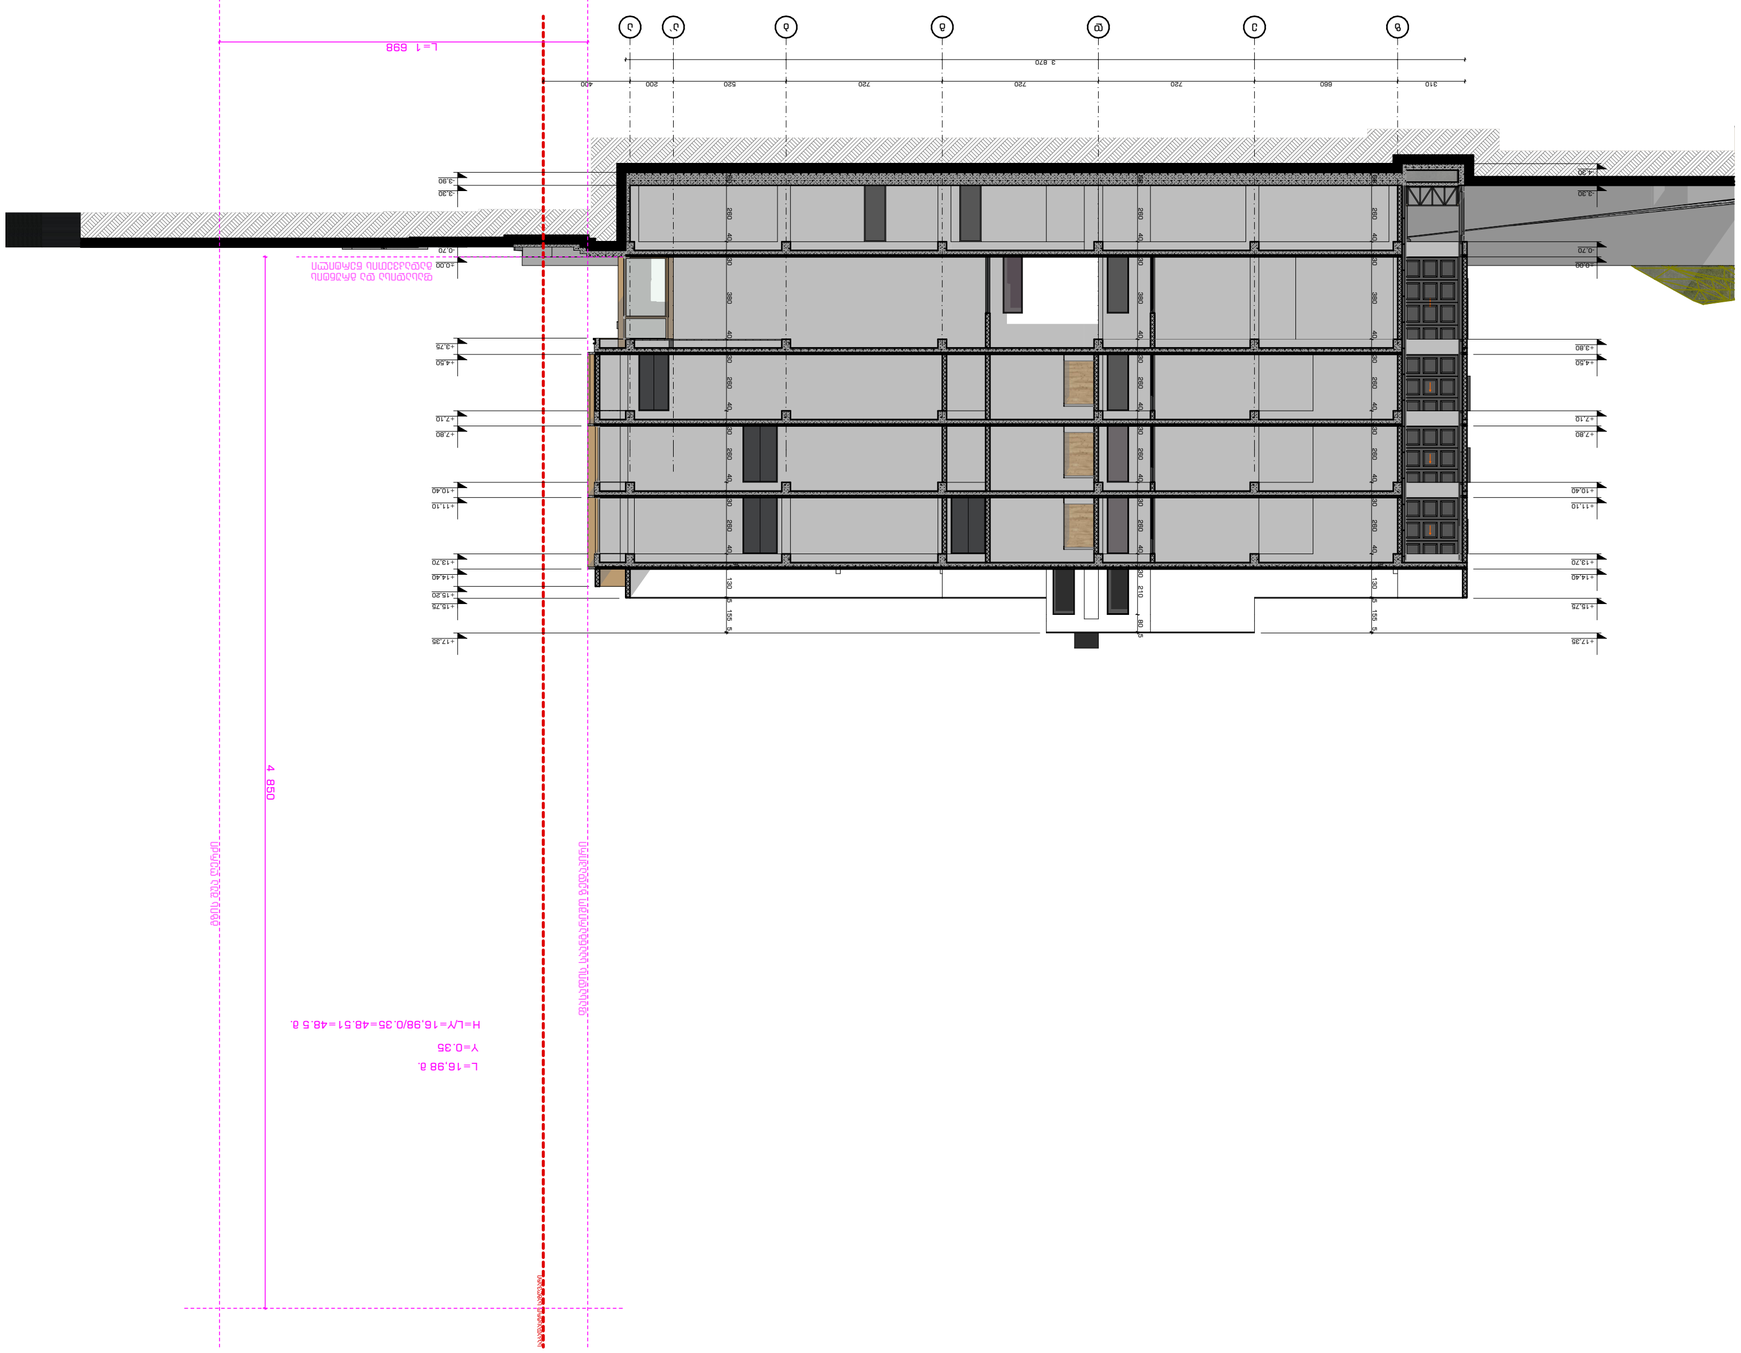
L=1 698
4 850
L=16.98 d.
v=0.35
H=L/v=16.98/0.35=48.51=48.5 d.
Ա/Կ 01.18.12.023.020
ՇԱՐՈՒՆԱԿ
ՇԱՐՈՒՆԱԿ
ՇԱՐՈՒՆԱԿ