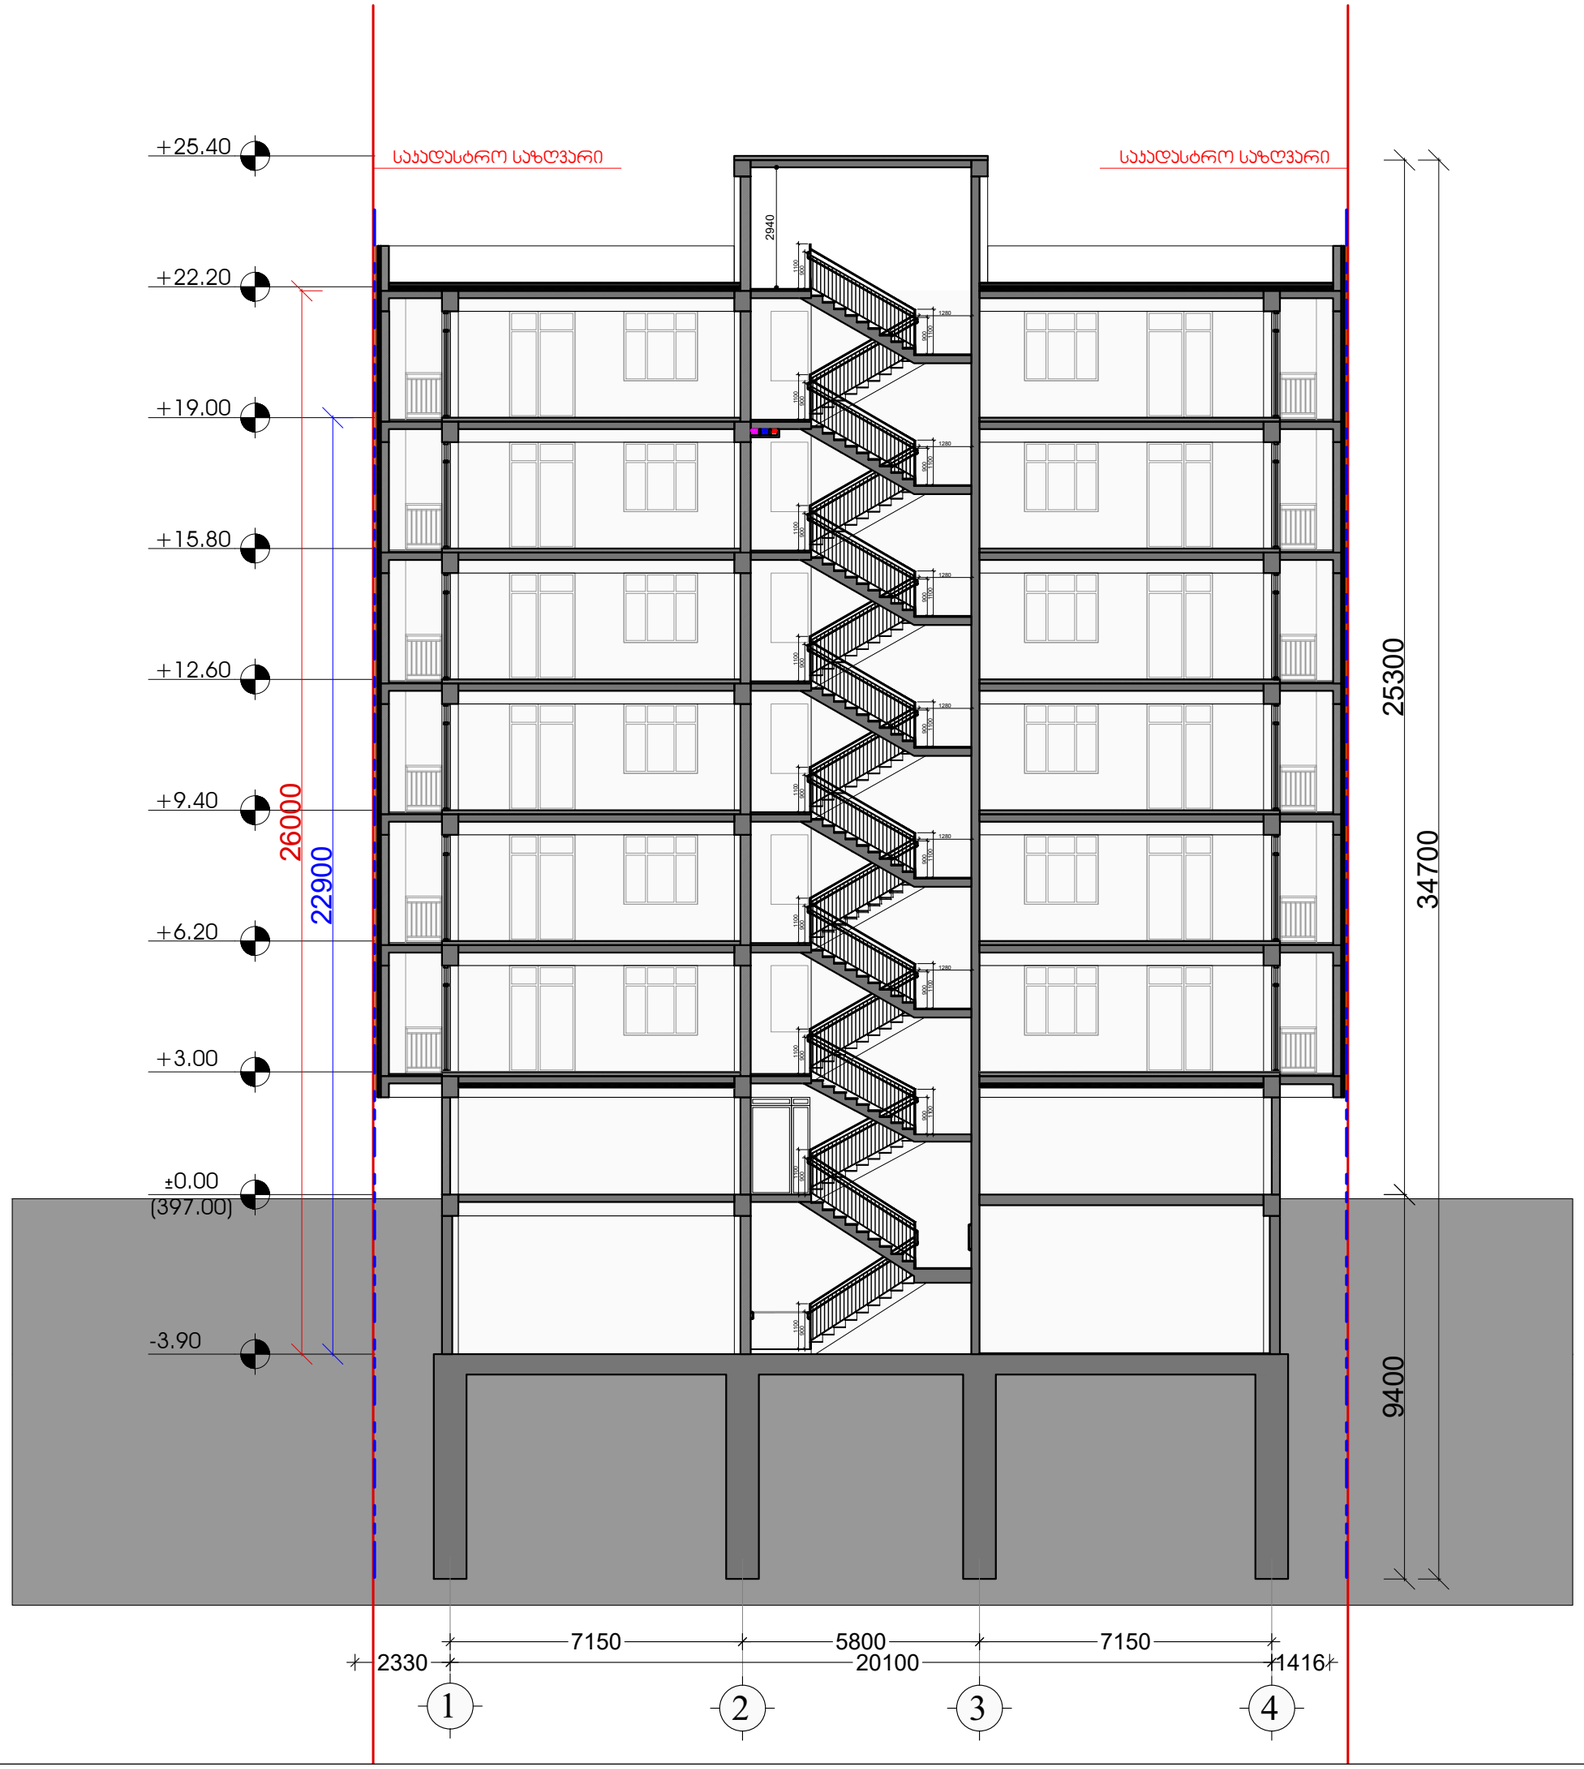

დამკვეთი

შპს "ტიბინი დეველოპმენტი"
ს/ნ 400229070

საქართველო, თბილისი , პეტრე ხვედელიძის ქუჩა, №8,
სართული 2, საოფისე ფართი №8 ბლოკი "ა"
ტელ: 558 800 900
ელ. ფოსტა: tibinigroup@gmail.com

შემსრულებელი

შპს "ტიბინი დეველოპმენტი"
ს/ნ 400229070

საქართველო, თბილისი , პეტრე ხვედელიძის ქუჩა, №8,
სართული 2, საოფისე ფართი №8 ბლოკი "ა"
ტელ: 558 800 900
ელ. ფოსტა: tibinigroup@gmail.com

პირობითი აღნიშვნები

კონსტრუქციული ელემენტი	ბათბოგა-კონდინცირების ბანთავსების აღგილი
შემავსებელი	წყალშემკრები მილი
	ბან. რეგულირების ხაზი

პროექტის სახელწოდება

"რავალბინიანი საცხოვრებელი სახლი"

მისამართი

ქ.თბილისი, დოდაშვილის ქ. №18
ს/კ (01.17.12.028.031)

შენიშვნა

ნახაზის დასახელება

ჭრილი 1-1

თანამდებობა	გვარი	ხელმოწერა
დირექტორი	ზ.ახალაია	
არქიტექტორი	დ.კაპიძე	
შემსრულებელი (სპეციალისტი)		
მასშტაბი	1:150	
ფორმატი	A-3	
თარიღი	2025 წ.	06

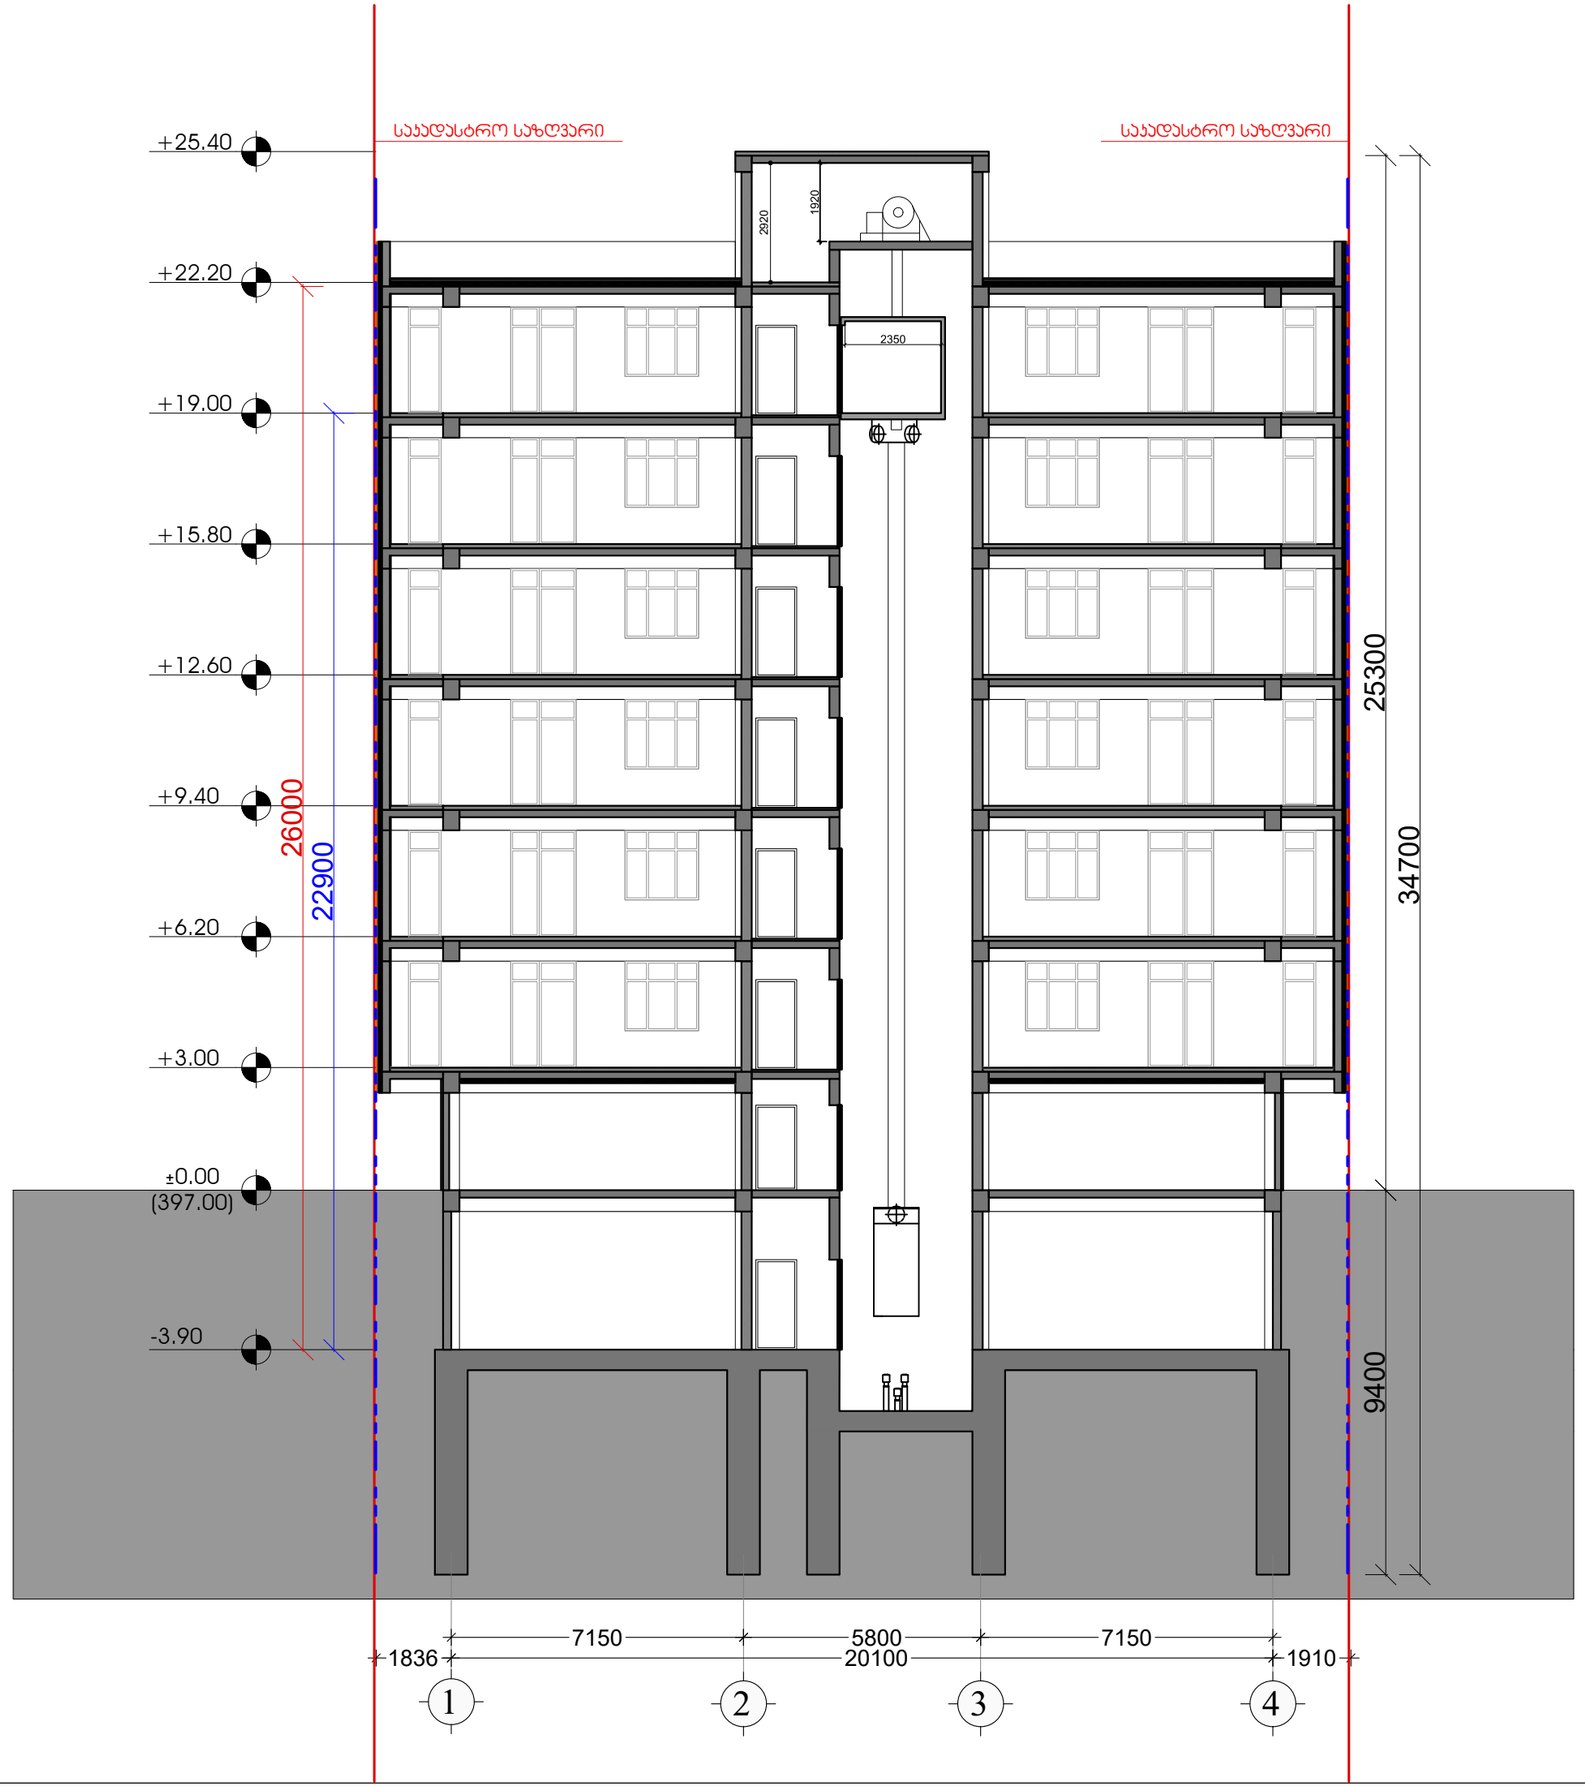

დამკვეთი

შპს "ტიბინი დეველოპმენტი"
ს/ნ 400229070

საქართველო, თბილისი , პეტრე ხვედელიძის ქუჩა, №8,
სართული 2, საოფისე ფართი №8 ბლოკი "ა"
ტელ: 558 800 900
ელ. ფოსტა: tibinigroup@gmail.com

შემსრულებელი

შპს "ტიბინი დეველოპმენტი"
ს/ნ 400229070

საქართველო, თბილისი , პეტრე ხვედელიძის ქუჩა, №8,
სართული 2, საოფისე ფართი №8 ბლოკი "ა"
ტელ: 558 800 900
ელ. ფოსტა: tibinigroup@gmail.com

პირობითი აღნიშვნები

კონსტრუქციული ელემენტი	გათბობა-კონდინცირების განთავსების აღგილი
შემავსებელი	წყალშემკრები მილი
	ბან. რეგულირების ხაზი

პროექტის სახელწოდება

"რავალბინიანი საცხოვრებელი სახლი"

მისამართი

ქ.თბილისი, დოდაშვილის ქ. №18
ს/კ (01.17.12.028.031)

შენიშვნა

ნახაზის დასახელება

ჭრილი 2-2

თანამდებობა	გვარი	ხელმოწერა
დირექტორი	ზ.ახალაია	
არქიტექტორი	დ.კაკიძე	
შემსრულებელი (სპეციალისტი)		
მასშტაბი	1:150	
ფორმატი	A-3	
თარიღი	2025 წ.	06

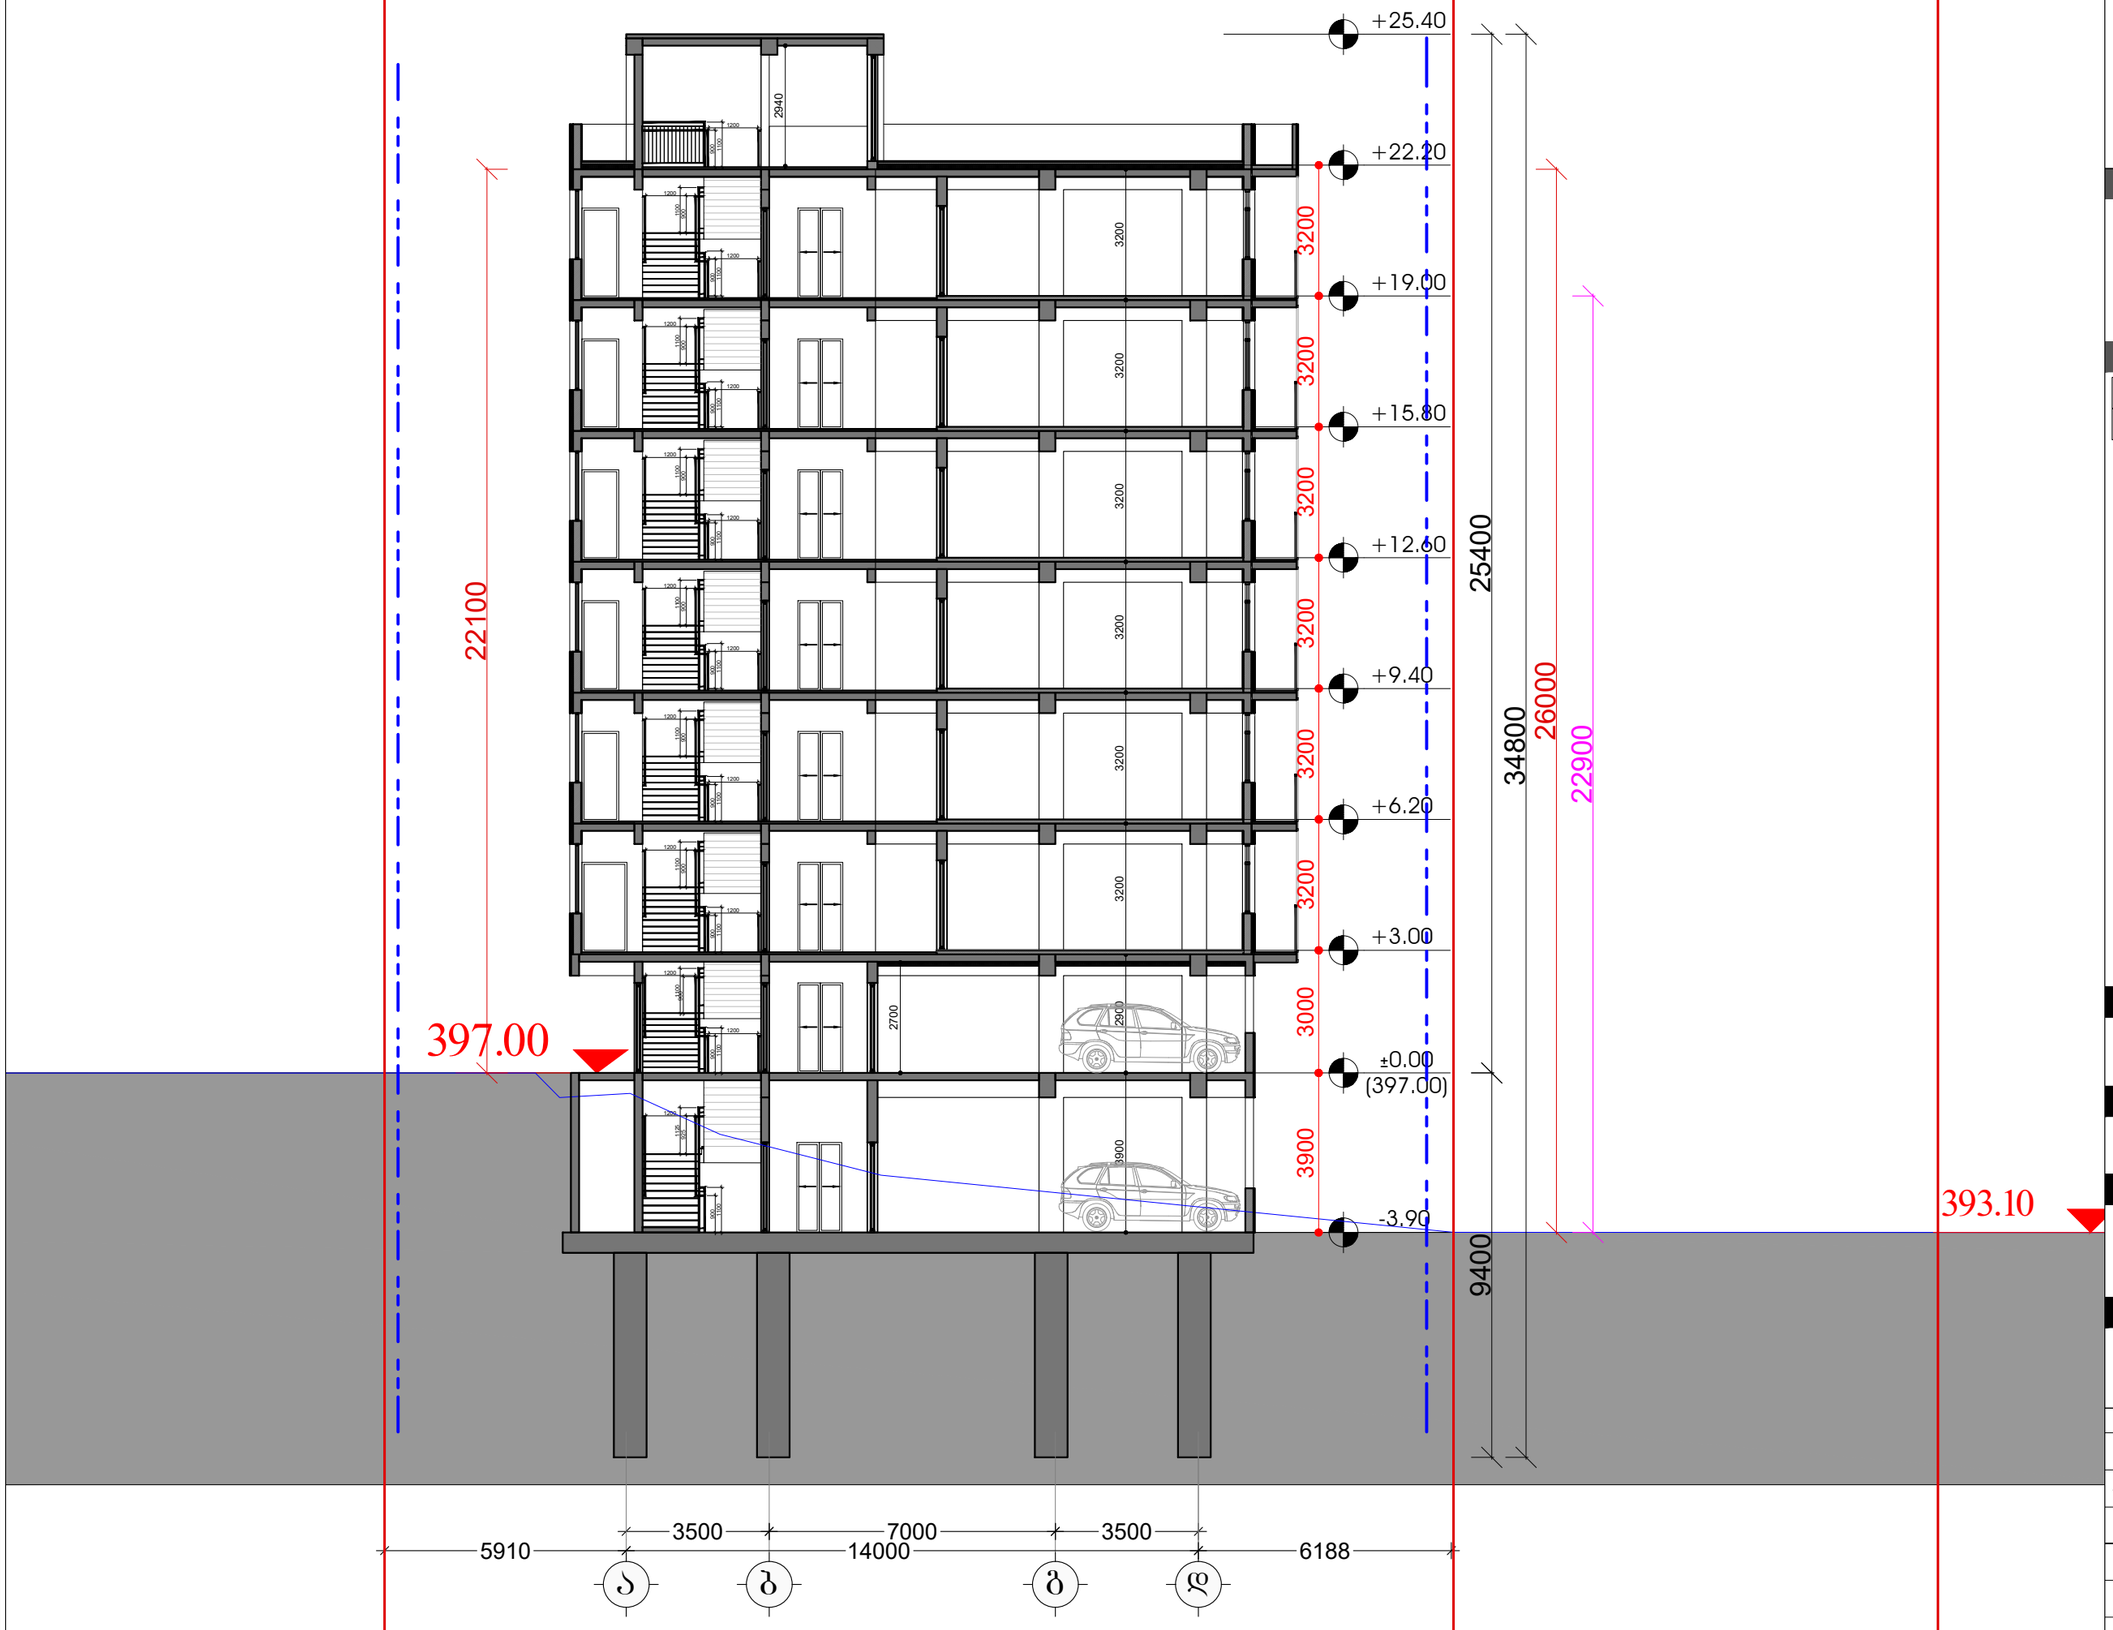

დამკვეთი

შპს "ტიბინი დეველოპმენტი"
ს/ნ 400229070

TBN GROUP

საქართველო, თბილისი , პეტრე ხვედელიძის ქუჩა, №8,
სართული 2, საოფისე ფართი №8 ბლოკი "ა"
ტელ: 558 800 900
ელ. ფოსტა: tibinigroup@gmail.com

შემსრულებელი

შპს "ტიბინი დეველოპმენტი"
ს/ნ 400229070

საქართველო, თბილისი , პეტრე ხვედელიძის ქუჩა, №8,
სართული 2, საოფისე ფართი №8 ბლოკი "ა"
ტელ: 558 800 900
ელ. ფოსტა: tibinigroup@gmail.com

პირობითი აღნიშვნები

კონსტრუქციული ელემენტი	გათბობა-კონდინცირების განთავსების აღგილი
შემავსებელი	წყალშემკრები მილი
	ბან. რეგულირების ხაზი

პროექტის სახელწოდება

"რავალბინიანი საცხოვრებელი სახლი"

მისამართი

ქ.თბილისი, დოდაშვილის ქ. №18
ს/კ (01.17.12.028.031)

შენიშვნა

ნახაზის დასახელება

ჭრილი 3-3

თანამდებობა	გვარი	ხელმოწერა
დირექტორი	ზ.ახალაია	
არქიტექტორი	დ.კაკიძე	
შემსრულებელი (სპეციალისტი)		
მასშტაბი	1:150	
ფორმატი	A-3	
თარიღი	2025 წ.	06