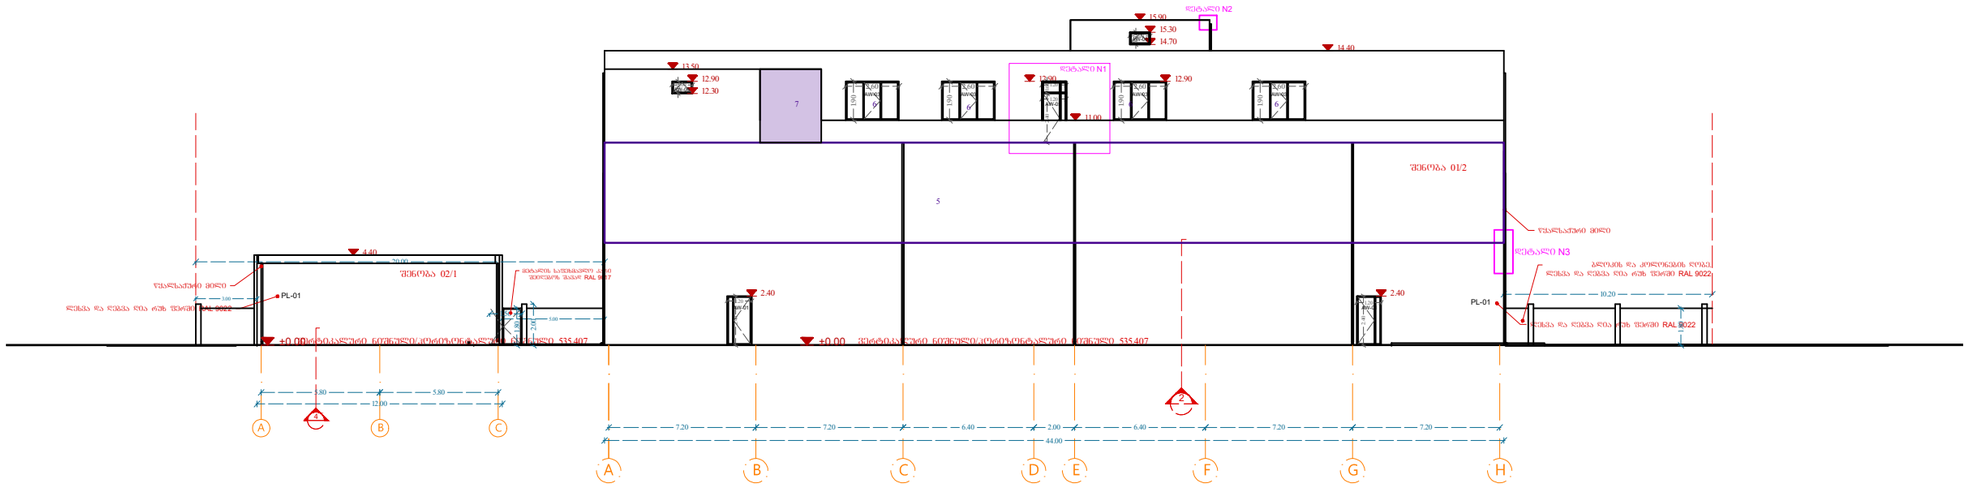

დეტალი N1

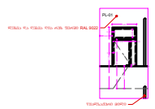

დეტალი N2

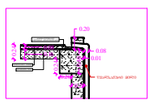

დეტალი N3

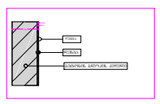

1. შენობის საერთო გაბარიტები და ღერძებს შორის მანძილი უცვლელი დარჩა.
2. განხორციელდა შენობების გადაადგილება მიწის ნაკვეთზე: შენობა 01/2 განთავსდა A ღერძის მხარეს, ნაკვეთის საზღვრიდან 20 მეტრის დაშორებით
3. დაემატა ღობე
4. შენობა 02/1 -ის გაბარიტები გაიზარდა-გახდა 12X10 მ. და გადაიწია ნაკვეთის შიგნით, წითელი ხაზიდან 3მ-ის დაშორებით.
5.დაემატა I სართულის იდენტური სათული, I სართულის ზემოთ-(გარდა გარედან შემავალი კარებებისა)
6. მესამე სართულზე შემცირდა ღიობებსი სიგანე და გაიზარდა სიმაღლეში.
7. დაემატა ფართი 3 მ სიგანის, მესამე სართულზე B ღერძიდან მარჯვენა მხარეს.

ფორმატი	A-3	თბილისი 2025 წ.
		დაკვეთა №

ექსპლიკაცია:

- მოცემულია თავად ნახაზზე

პირობითი ნიშნები

ნაკვეთის საზღვარი

გრ ხაზი უკანა ეზოსთვის

შენიშვნები:

1. ნახაზზე საპროექტო შენობის ნული შეესაბამება აბსოლუტურ ნიშნულს - 535.407 ნახაზზე ზომები მოცემულია მეტრებში

3. ნახაზის ველა ცვლილება მშენებლობისას შეთანხმებული უნდა იყოს პროექტის ავტორთან

4. ფასადზე აალებადი მახალები დამუშავდეს ხანძარსაწინააღმდეგო ხსნარით

დამკვეთი შპს დელტა კონსალტინგი	
შეთანხმებულია დამკვეთთან	

პროექტის სახელწოდება

შპს დელტა კონსალტინგი -ის საწყობის კორექტირების პროექტი მის.: ქ. თბილისი, დიდი ლილო

ნაკვეთის კოდი:
81.08.19.589

ელ-ფოსტა:
levanmamisashvili78@gmail.com

თანამდებობა	გვარი	ხელმოწერა	თარიღი
პროექტის ავტორი	ლ. მამისაშვილი		16/07/2025
დაამუშავა			16/07/2025
მასშტაბი	1:300	ფასადი A-H ღერძებში	
თარიღი	16/07/2025		
სტადია		შენობის კლასი	
პროექტი		III	

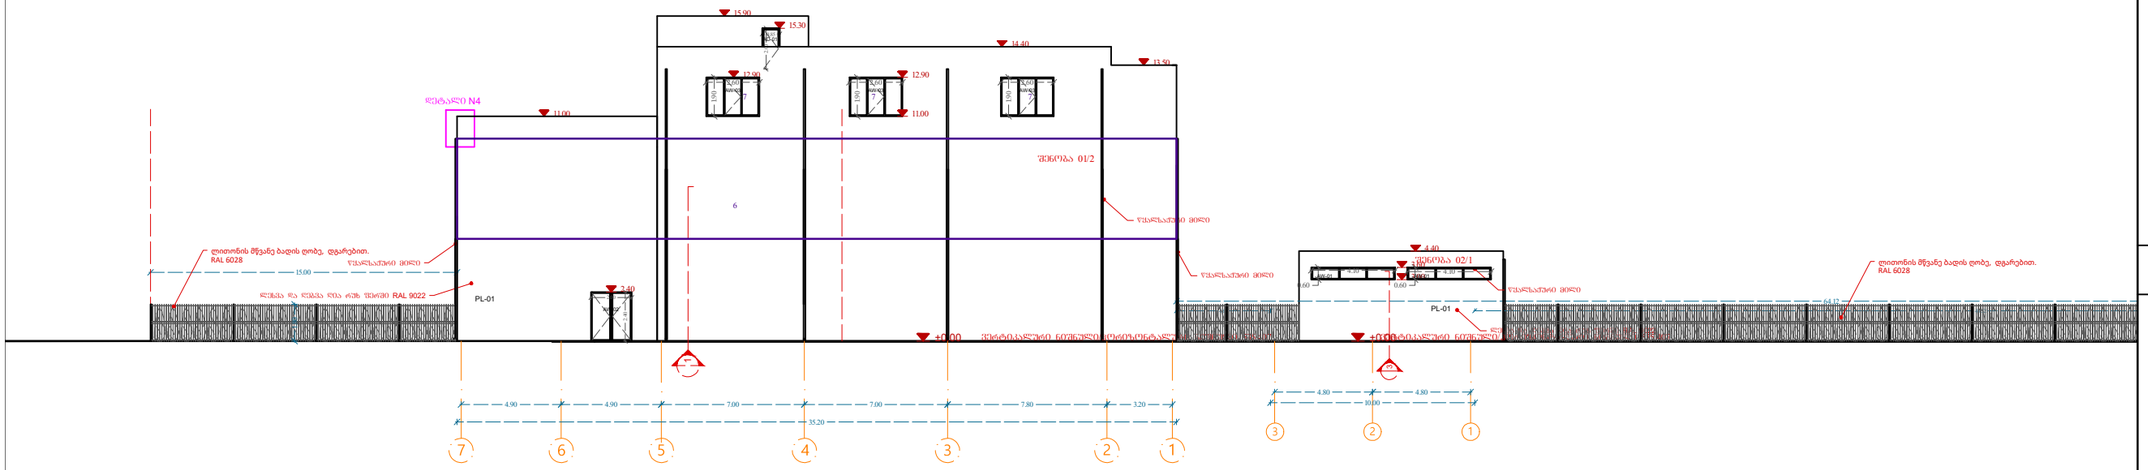

დეტალი N4

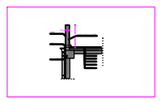

1. შენობის საერთო გაბარიტები და ღერძებს შორის მანძილი უცვლელი დარჩა.
2. განხორციელდა შენობების გადაადგილება მიწის ნაკვეთზე: შენობა 01/2 განთავსდა მე-7 ღერძის მხარეს, გზიდან 15 მეტრის დაშორებით.
3. დაემატა ღობე
4 .შენობა 02/1 -ის გაბარიტები გაიზარდა-გახდა 12X10 მ. და გადაიწია ნაკვეთის შიგნით, წითელი ხაზიდან 3მ-ის დაშორებით.
5. ნობა 02/1 -ზე 3 ღერძზე მოიხსნა ღიობები და გაკეთდა 2 ცალი ასაწევი კარი.
6. დაემატა I სართულის იდენტური სათული, I სართულის ზემოთ-(გარდა გარედან შემავალი კარებებისა)
7. მესამე სართულზე შემცირდა ღიობებსი სიგანე და გაიზარდა სიმაღლეში.

ფორმატი **A-3**

თბილისი 2025 წ.

დაკვეთა №

ექსპლიკაცია:

- მოცემულია თავად ნახაზზე

პირობითი ნიშნები

ნაკვეთის საზღვარი

გრ ხაზი უკანა ეზოსთვის

შენიშვნები:

1. ნახაზზე საპროექტო შენობის ნული შეესაბამება აბსოლუტურ ნიშნულს - 535.407 ნახაზზე ზომები მოცემულია მეტრებში
3. ნახაზის ყველა ცვლილება მშენებლობისას შეთანხმებული უნდა იყოს პროექტის ავტორთან
4. ფასადზე აალებადი მასალები დამუშავდეს ხანძარსაწინააღმდეგო ხსნარით

დამკვეთი შპს დელტა კონსალტინგი	
შეთანხმებულია დამკვეთთან	

პროექტის სახელწოდება

შპს დელტა კონსალტინგი -ის საწყობის კორექტირების პროექტი მის.: ქ. თბილისი, დიდი ლილო

ნაკვეთის კოდი:

81.08.19.589

ელ-ფოსტა:
levanmamisashvili78@gmail.com

თანამდებობა	გვარი	ხელმოწერა	თარიღი
პროექტის ავტორი	ლ. მამისაშვილი		16/07/2025
დაამუშავა			16/07/2025

მასშტაბი	1:300	ფასადი **7-1** ღერძებში
თარიღი	16/07/2025	
სტადია		შენობის კლასი
პროექტი		III

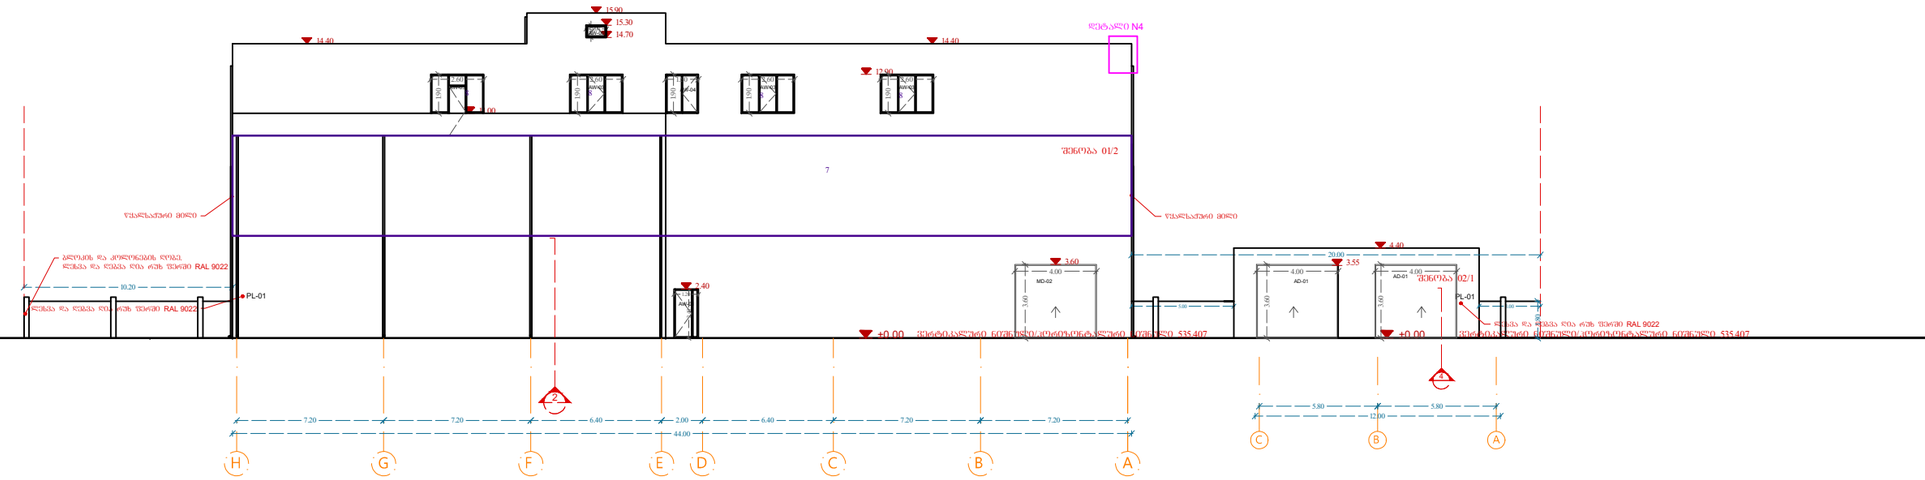

დეტალი N4

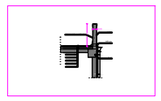

1. შენობის საერთო გაბარიტები და ღერძებს შორის მანძილი უცვლელი დარჩა.
2. განხორციელდა შენობების გადაადგილება მიწის ნაკვეთზე: შენობა 01/2 განთავსდა A ღერძის მხარეს, ნაკვეთის საზღვრიდან 20 მეტრის დაშორებით
3. დაემატა ღობე
4. შენობა 02/1 -ის გაბარიტები გაიზარდა-გახდა 12X10 მ. და გადაიწია ნაკვეთის შიგნით, წითელი ხაზიდან 3მ-ის დაშორებით.
5. შენობა 02/1 -ზე 3 ღერძზე მოიხსნა ღიობები და გაკეთდა 2 ცალი ასაწევი კარი.
6. დაემატა ღიობი პირველ სართულზე B-A ღერძებს შორის.
7.დაემატა I სართულის იდენტური სათული, I სართულის ზემოთ-(გარდა გარედან შემავალი კარებებისა)
8.მესამე სართულზე შემცირდა ღიობებსი სიგანე და გაიზარდა სიმაღლეში.

ფორმატი A-3

თბილისი 2025 წ.

დაკვეთა №

ექსპლიკაცია:

- მოცემულია თავად ნახაზზე

პირობითი ნიშნები

ნაკვეთის საზღვარი

გრ ხაზი უკანა ეზოსთვის

შენიშვნები:

1. ნახაზზე საპროექტო შენობის ნული შეესაბამება აბსოლუტურ ნიშნულს - 535.407 ნახაზზე ზომები მოცემულია მეტრებში

3. ნახაზის ყველა ცვლილება მშენებლობისას შეთანხმებული უნდა იყოს პროექტის ავტორთან

4. ფასადზე აალებადი მასალები დამუშავდეს ხანძარსაწინააღმდეგო ხსნარით

დამკვეთი შპს დელტა კონსალტინგი	
შეთანხმებულია დამკვეთთან	

პროექტის სახელწოდება

შპს დელტა კონსალტინგი -ის საწყობის კორექტირების პროექტი მის.: ქ. თბილისი, დიდი ლილო

ნაკვეთის კოდი: **81.08.19.589**	ელ-ფოსტა: levanmamisashvili78@gmail.com

თანამდებობა	გვარი	ხელმოწერა	თარიღი
პროექტის ავტორი	ლ. მამისაშვილი		16/07/2025
დაამუშავა			16/07/2025

მასშტაბი	1:300
თარიღი	16/07/2025

ფასადი **H-A** ღერძებში

სტადია	შენობის კლასი
პროექტი	III

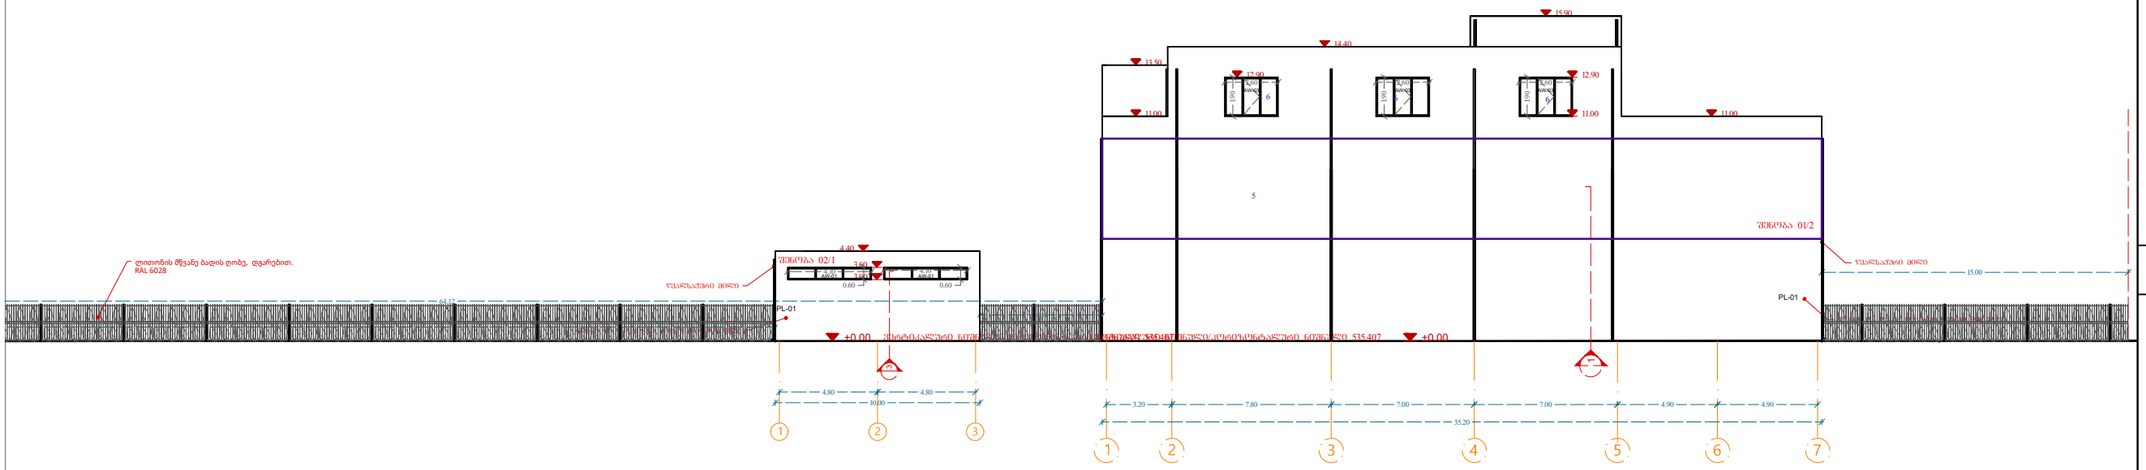
15.90
14.40
13.90
13.90
12.90
11.00
11.00
11.00
5
6
6
6
შენობა 01/2
შენობა 02/1
4.40
1.60
0.60
0.60
ღია ნაცრისფერი RAL 7035
ღია ნაცრისფერი RAL 7035
ღია ნაცრისფერი RAL 7035

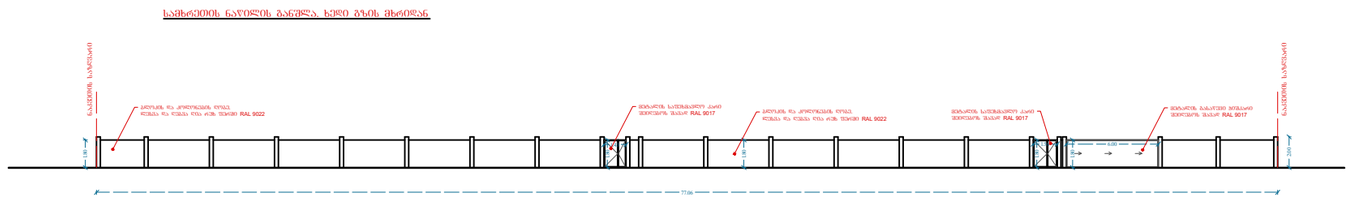

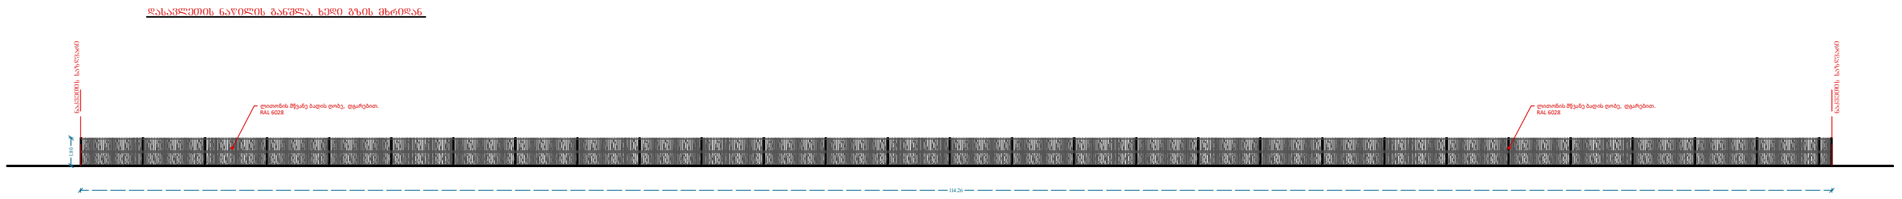

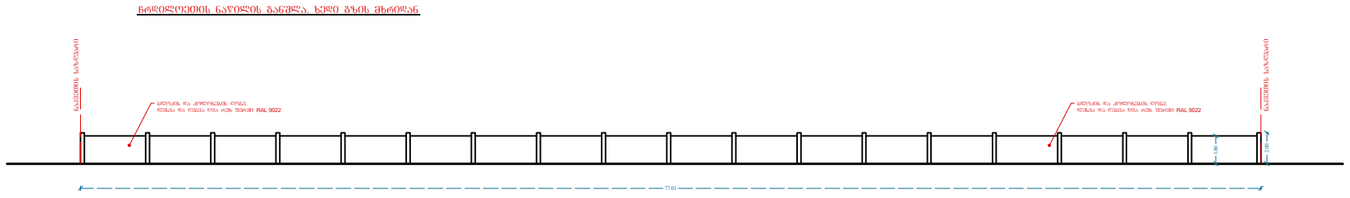

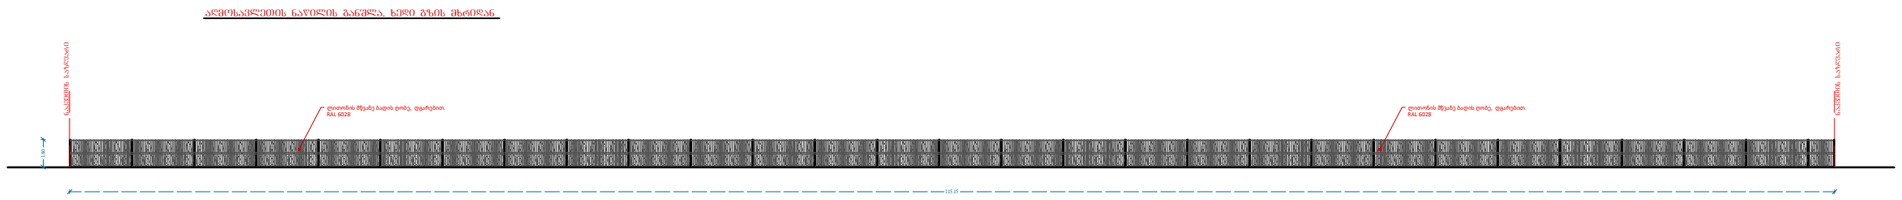

ფორმატი A-3

დაკვეთა №

ექსპლიკაცია:

- მოცემულია თავად ნახაზზე

პირობითი ნიშნები

ნაკვეთის საზღვარი

გრ ხაზი უკანა ეზოსთვის

შენიშვნები:

1. ნახაზზე საპროექტო შენობის ნული
შეესაბამება აბსოლუტურ ნიშნულს - 535.407
ნახაზზე ზომები მოცემულია მეტრებში

3. ნახაზის ცვლა ცვლილება მშენებლობისას
შეთანხმებული უნდა იყოს პროექტის ავტორთან

4. ფასადზე აალებადი მასალები დამუშავდეს ხანძარსაწინააღმდეგო ხსნარით

დამკვეთი შპს დელტა კონსალტინგი	
შეთანხმებულია დამკვეთთან	

პროექტის სახელწოდება

შპს დელტა კონსალტინგი -ის
საწყობის კორქტირების პროექტი მის.: ქ. თბილისი, დიდი ლილო

ნაკვეთის კოდი:
81.08.19.589

ელ-ფოსტა:
levanmamisashvili78@gmail.com

თანამდებობა	გვარი	ხელმოწერა	თარიღი
პროექტის ავტორი	ლ. მამისაშვილი		16/07/2025
დაამუშავა			16/07/2025
მასშტაბი	1:400	ღობის განშლა. ხედი გზიდან	
თარიღი	16/07/2025		
სტადია		შენობის კლასი	
პროექტი		III	

კარ-ფანჯრების სპეციფიკაცია შენობა 01/2-ის

	AW	ფანჯარა/ფრამუგა/ვიტრაჟი			მეტალის/ორმაგი მინა-პაკეტი	გაღების მიმართულება იხილე ფასადზე და გეგმებზე
1	AW-01		120X240	3	----,----	
2	AW-02		200X240	1	----,----	
3	AW-03		260X190	14	----,----	
4	AW-04		160X190	1	----,----	
5	AW-05		160X300	1	----,----	
6	AW-06		100X60	3	----,----	
7	AW-07		120X180	6	ტიონი სახურავზე	
	SH	შიდა კარი				
8	SH-01		85X240	22		
9	SH-02		85X210	3		
	MD	მეტალის კარი				
10	MD-01		85X200	1		
11	MD-02		400X360	1		

კარ-ფანჯრების სპეციფიკაცია შენობა 02/1-ის

	AW	ფანჯარა/ფრამუგა/ვიტრაჟი			მეტალის/ორმაგი მინა-პაკეტი	გაღების მიმართულება იხილე ფასადზე და გეგმებზე
1	AW-01		410X60	4	----,----	
2	AD-01		400X360	2	----,----	

სამშენებლო-მოსაპირკეთებელი მასალების სპეციფიკაცია

			კვ.მ	ფერი		
1	ლესვა და ღებვა	PL- 01	2300	RAL 9022	ღია რუხი	ოთხივე ფასადი