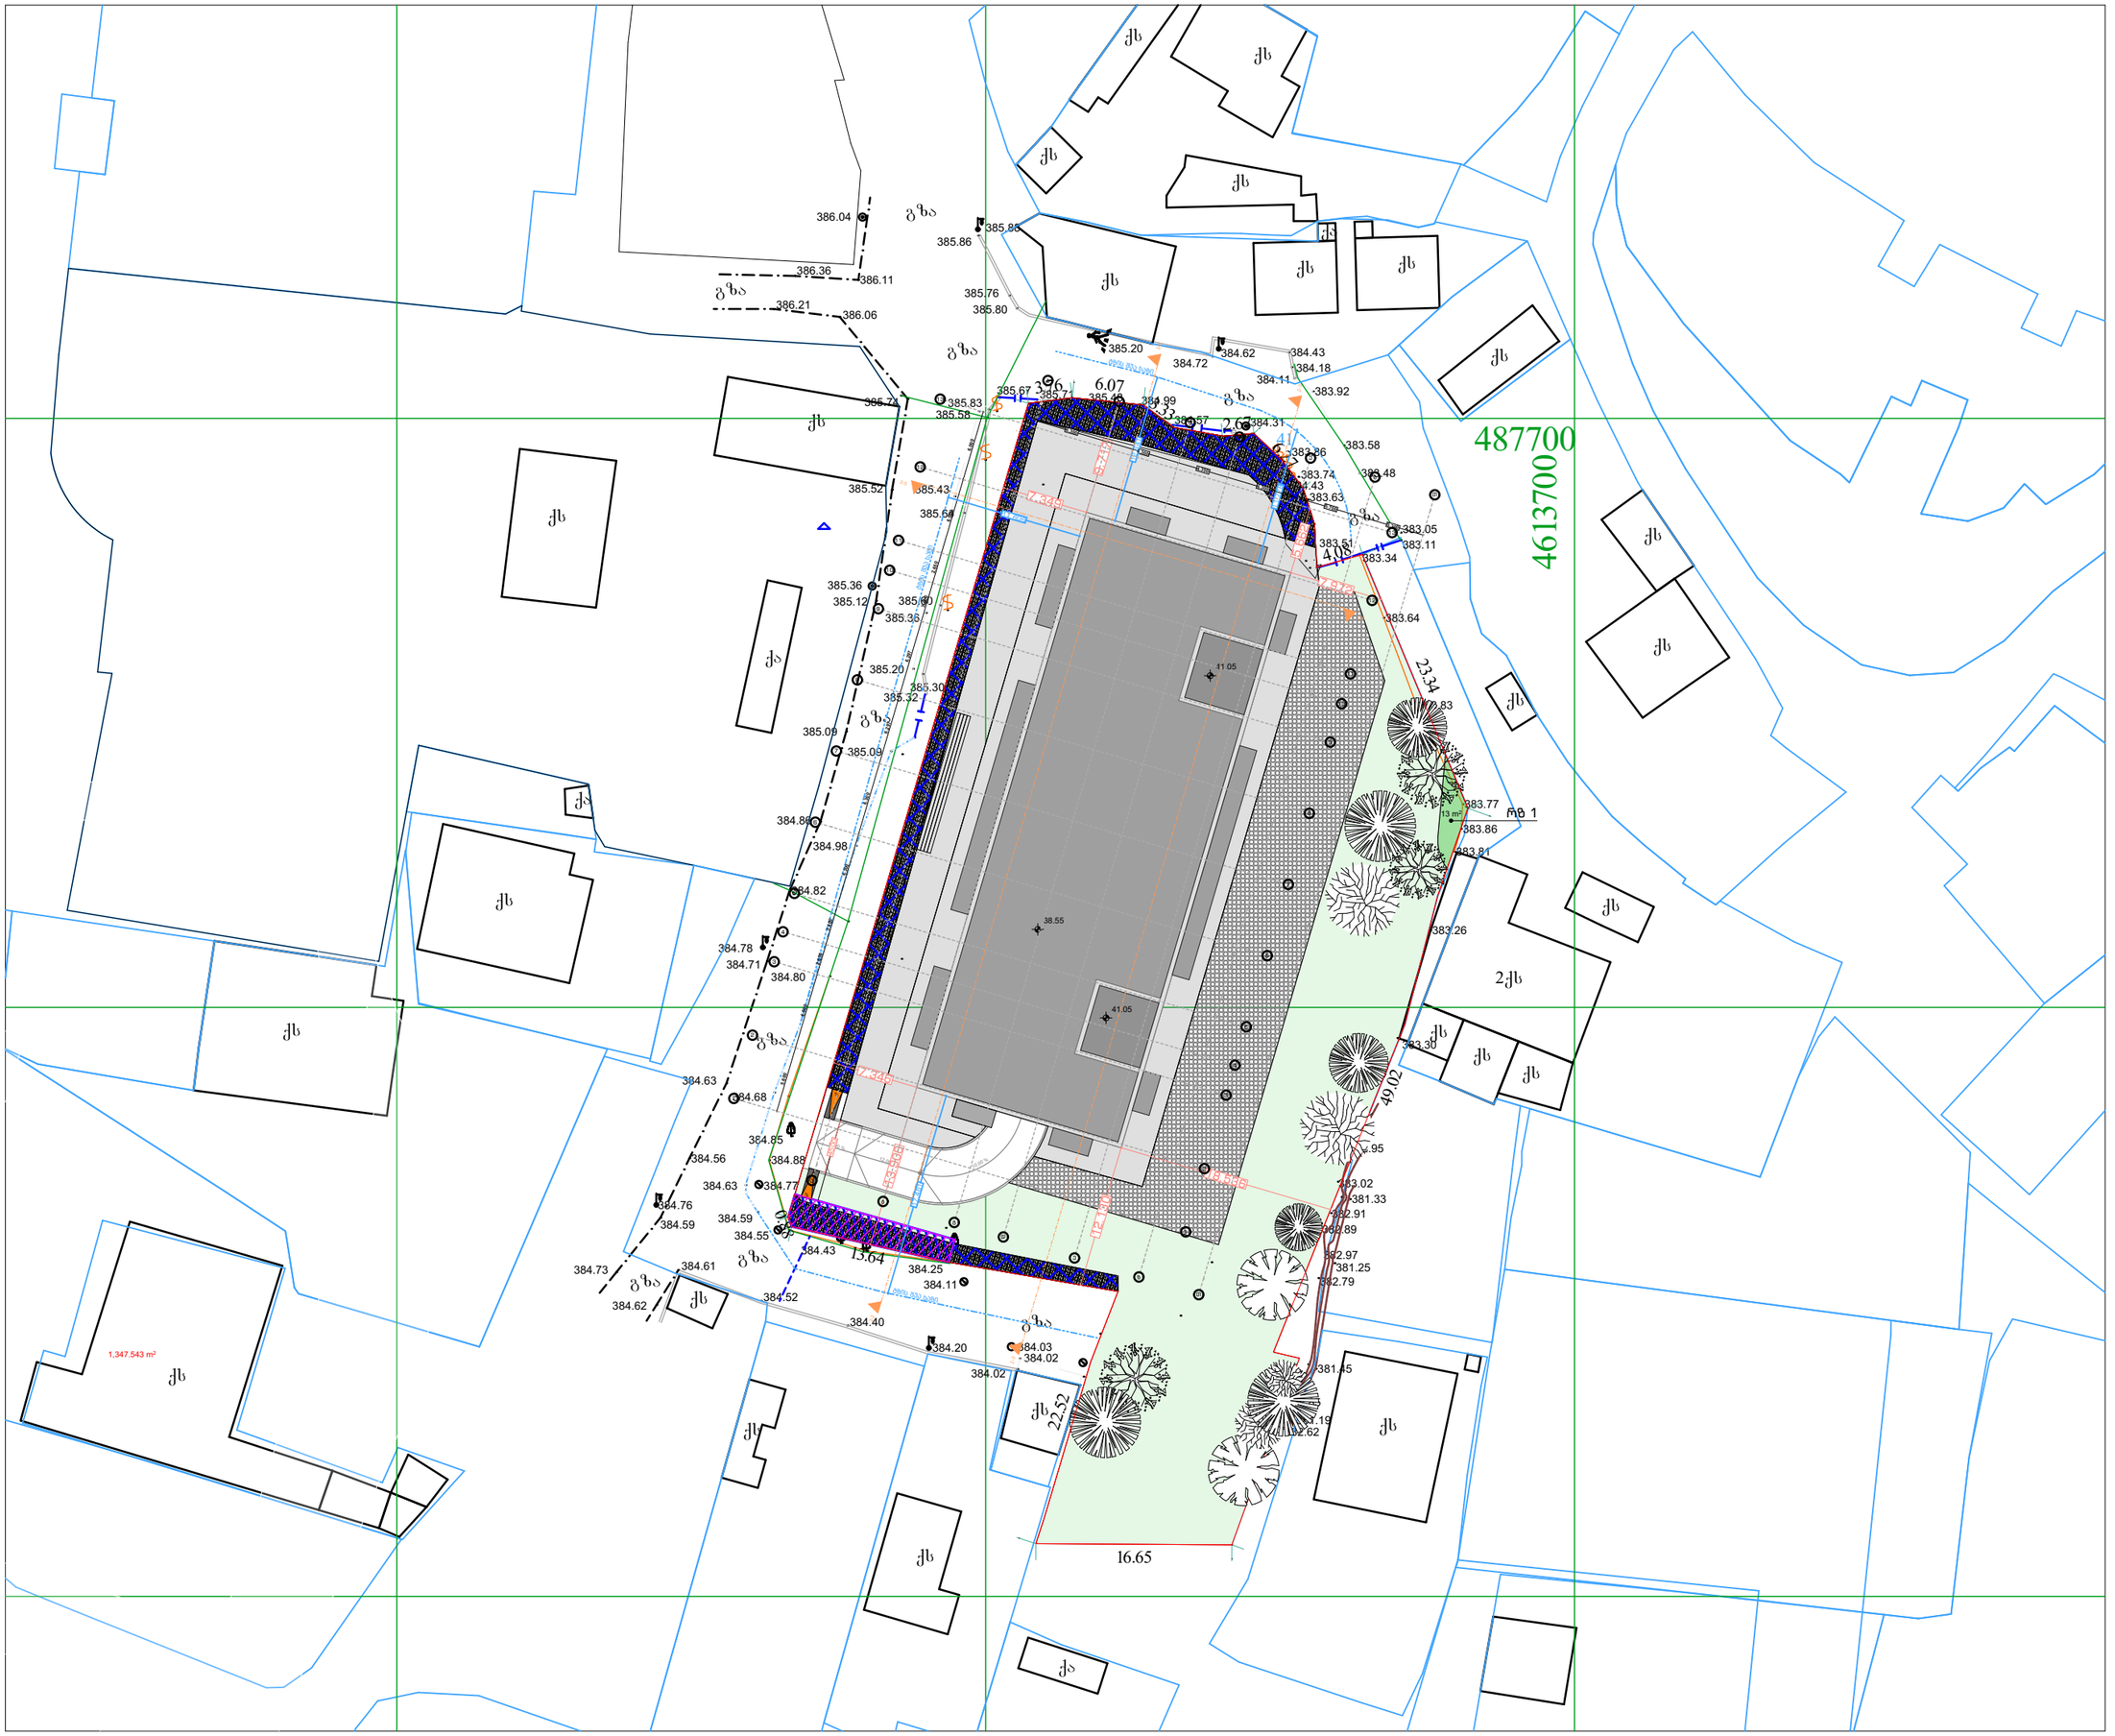

ARCHITECTURAL COMPANY
ID: # 404544962
TEL.: (+995) 577 133 42
E-mail: info@aks.ge

Abuladze & Kemularia Solutions

პროექტის დასახელება

მრავალბინიანი საცხოვრებელი სახლი

მისამართი

ქ. თბილისი, ელენე ვირსალაძის I ჩიხი N3,N3ა, N3-ის მიმდებარედ,
N1, N1ა, ელენე ვირსალაძის ქუჩა N8, N8ა, N12, N12-ის მიმდებარედ.
ს/კ 01.17.14.010.017

დამკვეთი

შპს "ტერრა დეველოპმენტი"
ს/კ 404612255

ექსპლიკაცია

პირობითი აღნიშვნები

მინა	
კედელი	
კოლონა	
ეზოს საფარი	
საკადასტრო საზღვარი	
ნიშნული	
ღერძის ხაზი	
ჭრილის ხაზი	

შენიშვნა

პროექტის ავტორი:

მთ. არქიტექტორი	გ. ჯანიაშვილი
არქიტექტორი	გ. ქიტესაშვილი
3D ვიზუალიზაცია	ლ. მიქაძე

ნახაზის დასახელება:

გენგეგმა

ხაზოვანი მასშტაბი

0 1 2 3 4 5 m
1:100

გვერდის ზომა	A3
თარიღი	18/12/2024