

ARCHITECTURAL COMPANY
ID: # 404544962
TEL.: (+995) 577 133 42
E-mail: info@aks.ge

პროექტის დასახელება

მრავალბინიანი საცხოვრებელი სახლი

მისამართი

ქ. თბილისი, ელენე ვირსალაძის I ჩიხი N3,N3ა, N3-ის მიმდებარედ,
N1, N1ა, ელენე ვირსალაძის ქუჩა N8, N8ა, N12, N12-ის მიმდებარედ.
ს/კ 01.17.14.010.017

დამკვეთი

შპს "ტერრა დეველოპმენტი"
ს/კ 404612255

ექსპლიკაცია

პირობითი აღნიშვნები

მინა	
კედელი	
კოლონა	
ეზოს საფარი	
საკადასტრო საზღვარი	
ნიშნული	
ღერძის ხაზი	
ჭრილის ხაზი	

შენიშვნა

±0.00 = 385.9

პროექტის ავტორი:

მთ. არქიტექტორი	გ. ჯანიაშვილი
არქიტექტორი	ლ. აბულაძე
3D ვიზუალიზაცია	

ნახაზის დასახელება:

ფასადი 1-11

ხაზოვანი მასშტაბი

0 1 2 3 4 5 m
1:100

გვერდის ზომა	A3
თარიღი	17/04/2025

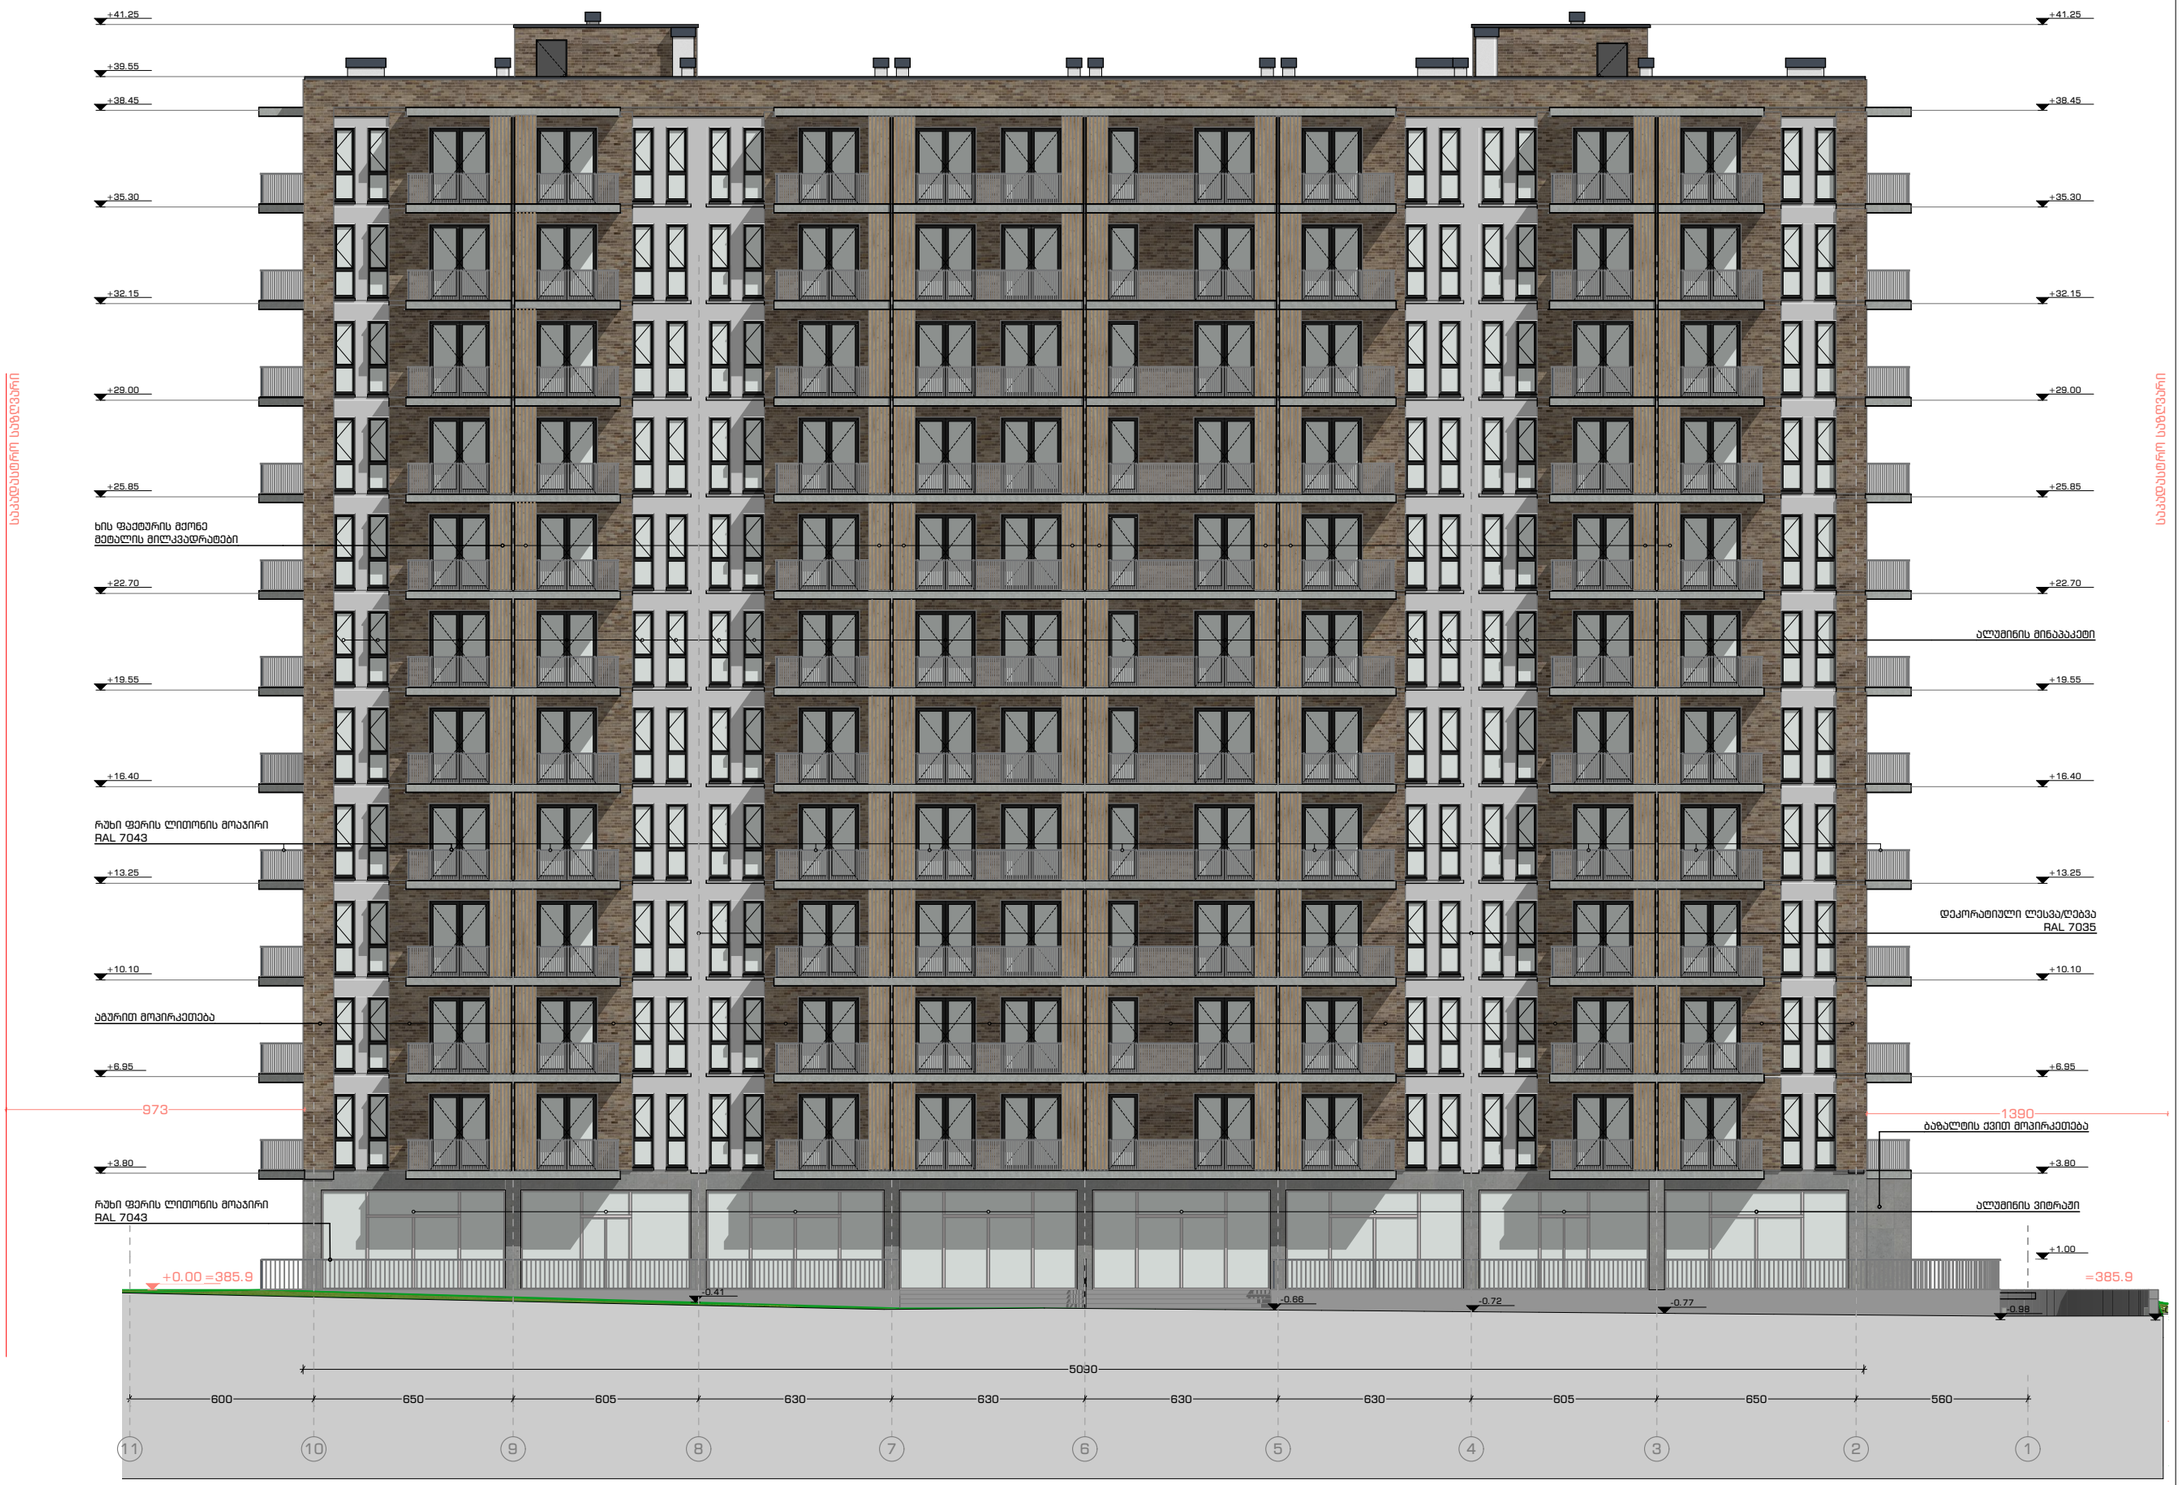

საკადასტრო საზღვარი

საკადასტრო საზღვარი

ARCHITECTURAL COMPANY
ID: # 404544962
TEL.: (+995) 577 133 42
E-mail: info@aks.ge

პროექტის დასახელება

მრავალბინიანი საცხოვრებელი სახლი

მისამართი

ქ. თბილისი, ელენე ვირსალაძის I ჩიხი N3,N3ა, N3-ის მიმდებარედ,
N1, N1ა, ელენე ვირსალაძის ქუჩა N8, N8ა, N12, N12-ის მიმდებარედ.
ს/კ 01.17.14.010.017

დამკვეთი

შპს "ტერრა დეველოპმენტი"
ს/კ 404612255

ექსპლიკაცია

პირობითი აღნიშვნები

მინა	
კედელი	
კოლონა	
ეზოს საფარი	
საკადასტრო საზღვარი	
ნიშნული	
ღერძის ხაზი	
ჭრილის ხაზი	

შენიშვნა

±0.00 = 385.9

პროექტის ავტორი:

მთ. არქიტექტორი	გ. ჯანიაშვილი
არქიტექტორი	ლ. აბულაძე
3D ვიზუალიზაცია	

ნახაზის დასახელება:

ფასადი 11-1

ხაზოვანი მასშტაბი

0 1 2 3 4 5 m
1:100

გვერდის ზომა	A3
თარიღი	17/04/2025

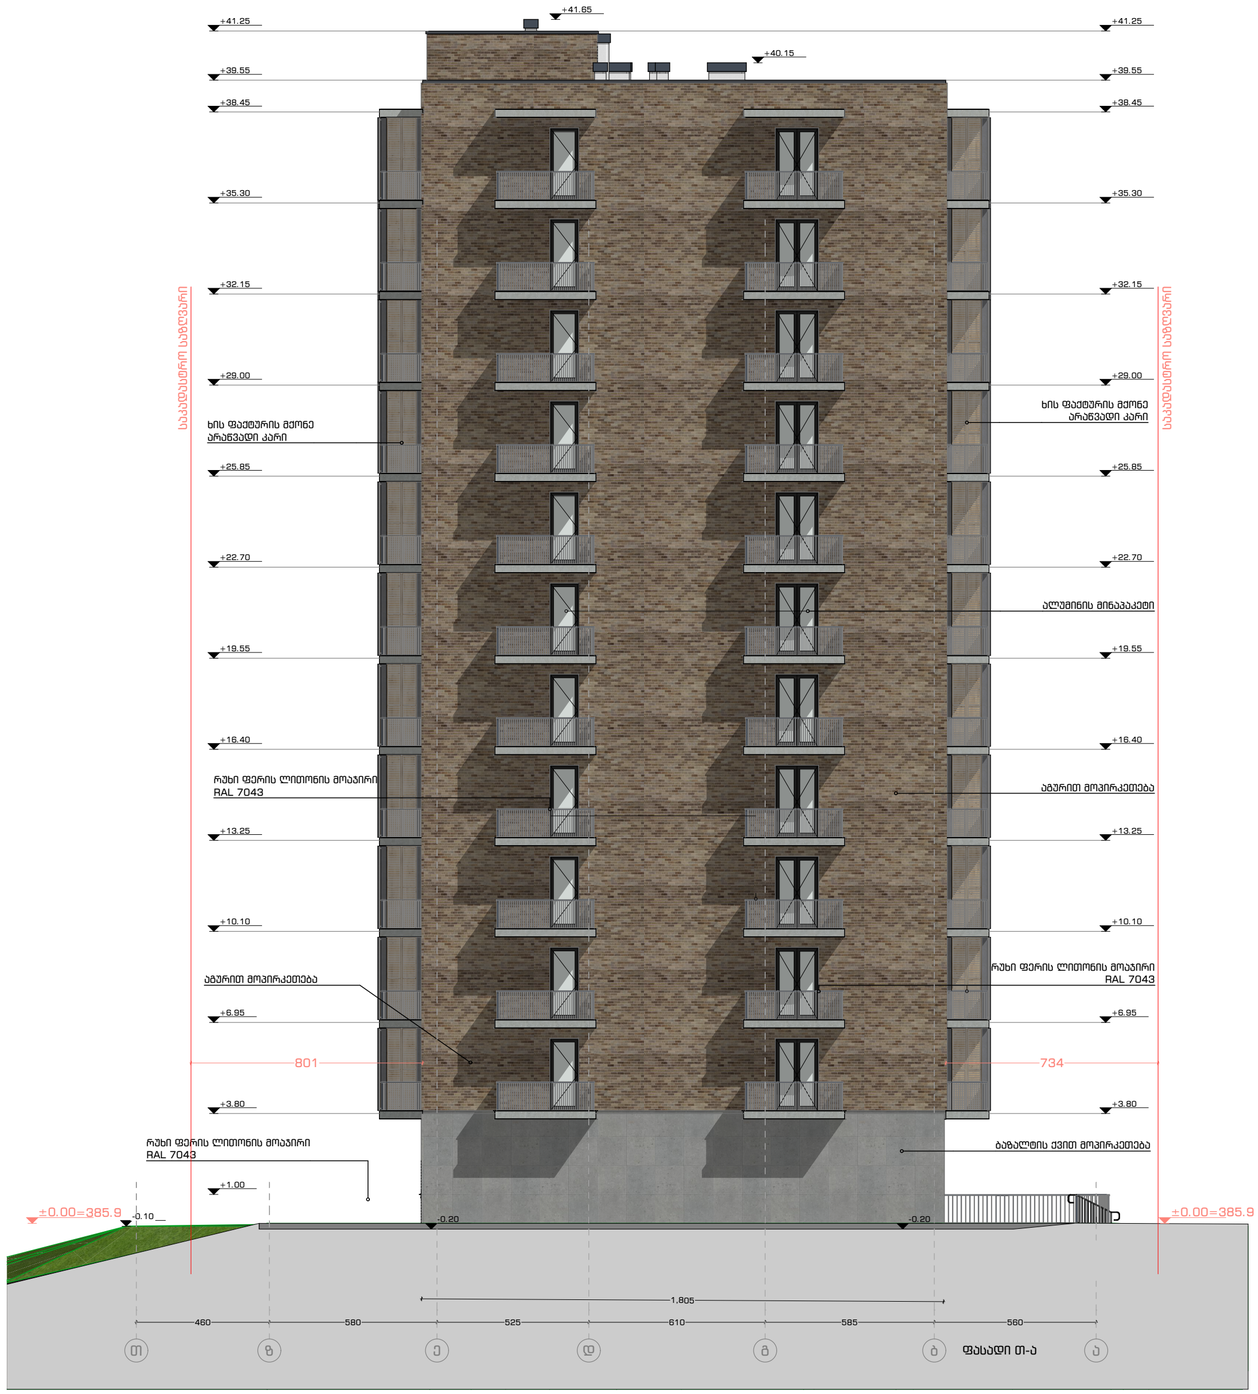

ფასადი თ-ა Elevation 1:150

ARCHITECTURAL COMPANY
ID: # 404544962
TEL.: (+995) 577 133 42
E-mail: info@aks.ge

პროექტის დასახელება

მრავალბინიანი საცხოვრებელი სახლი

მისამართი

ქ. თბილისი, ელენე ვირსალაძის I ჩიხი N3,N3ა, N3-ის მიმდებარედ,
N1, N1ა, ელენე ვირსალაძის ქუჩა N8, N8ა, N12, N12-ის მიმდებარედ.
ს/კ 01.17.14.010.017

დამკვეთი

შპს "ტერრა დეველოპმენტი"
ს/კ 404612255

ექსპლიკაცია

პირობითი აღნიშვნები

მინა	
კედელი	
კოლონა	
ეზოს საფარი	
საკადასტრო საზღვარი	
ნიშნული	
ღერძის ხაზი	
ჭრილის ხაზი	

შენიშვნა

±0.00 = 385.9

პროექტის ავტორი:

მთ. არქიტექტორი	გ. ჯანიაშვილი
არქიტექტორი	გ. ჯანიაშვილი
ვიზუალიზაცია	ლ. მიქაძე

ნახაზის დასახელება:

ფასადი თ-ა

ხაზოვანი მასშტაბი

0 1 2 3 4 5 m
1:100

გვერდის ზომა	A2
თარიღი	17/04/2025

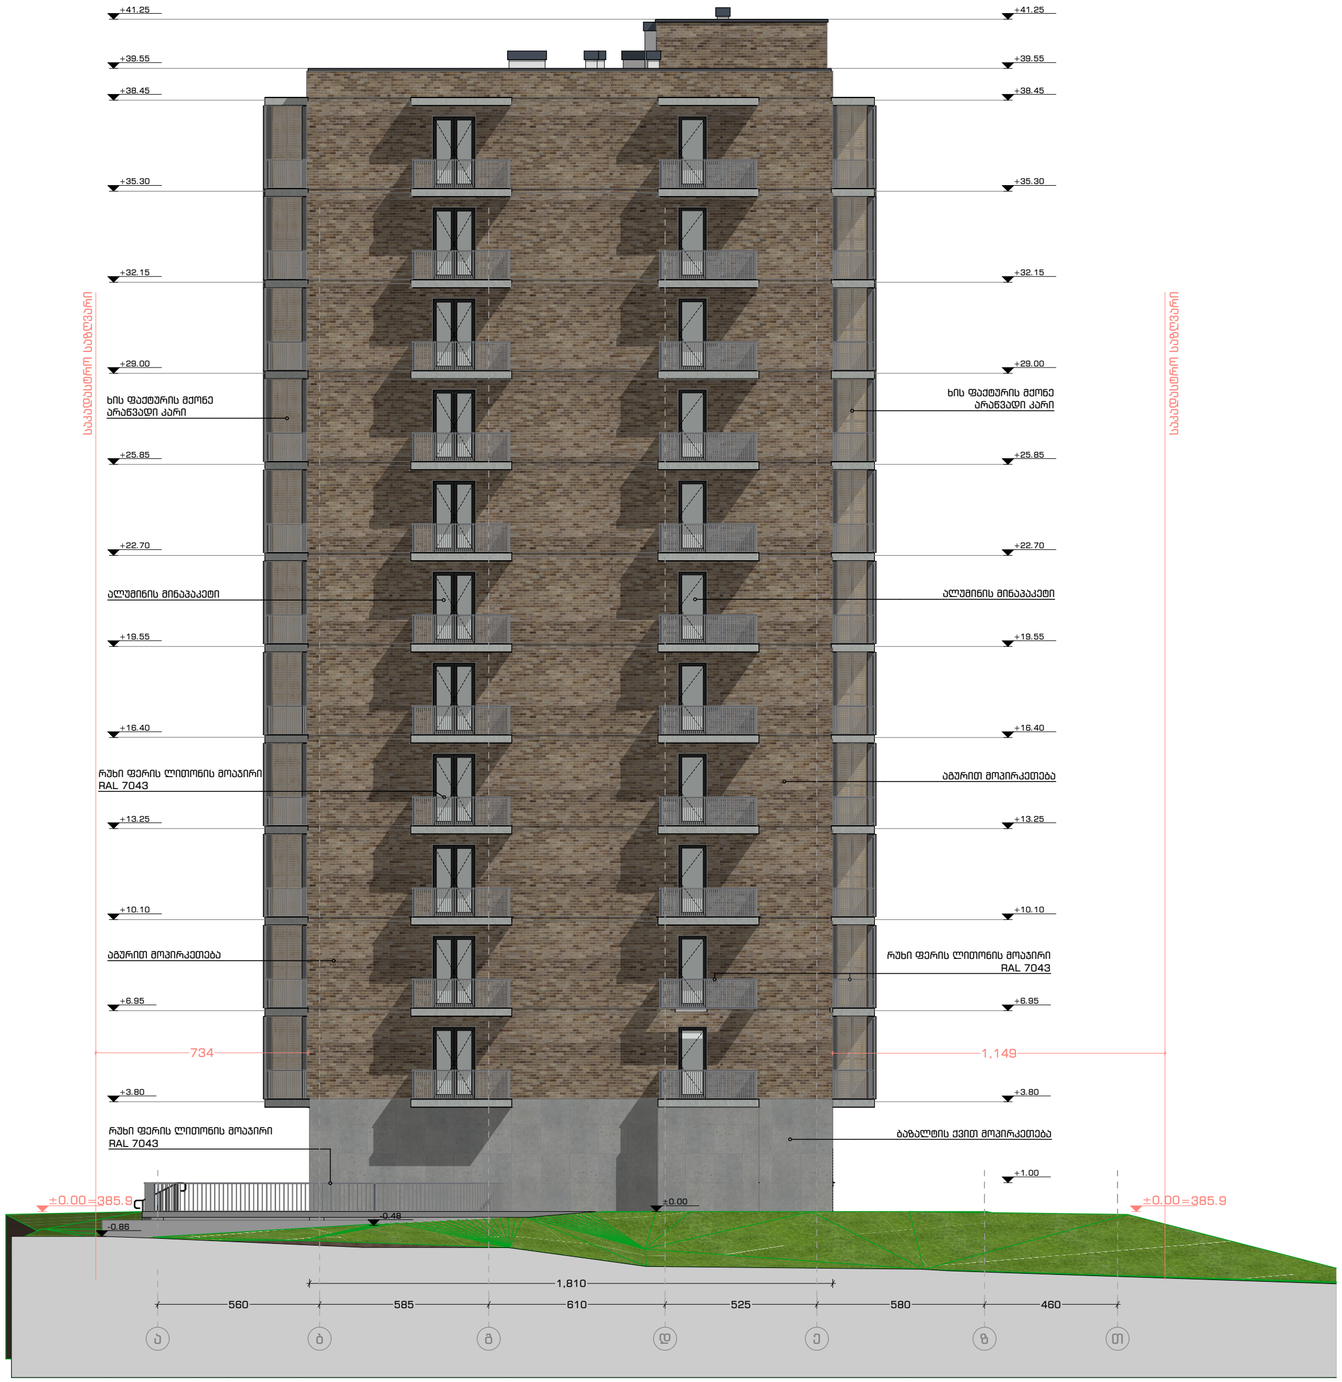

ARCHITECTURAL COMPANY
ID: # 404544962
TEL.: (+995) 577 133 42
E-mail: info@aks.ge

პროექტის დასახელება

მრავალბინიანი საცხოვრებელი სახლი

მისამართი

ქ. თბილისი, ელენე ვირსალაძის I ჩიხი N3,N3ა, N3-ის მიმდებარედ,
N1, N1ა, ელენე ვირსალაძის ქუჩა N8, N8ა, N12, N12-ის მიმდებარედ.
ს/კ 01.17.14.010.017

დამკვეთი

შპს "ტერრა დეველოპმენტი"
ს/კ 404612255

ექსპლიკაცია

პირობითი აღნიშვნები

მინა	
კედელი	
კოლონა	
ეზოს საფარი	
საპროექტო საზღვარი	
ნიშნული	
ღერძის ხაზი	
ჭრილის ხაზი	

შენიშვნა

±0.00 = 385.9

პროექტის ავტორი:

მთ. არქიტექტორი	გ. ჯანიაშვილი
არქიტექტორი	გ. ჯანიაშვილი
3დ ვიზუალიზაცია	ლ. მიქაძე

ნახაზის დასახელება:

ფასადი თ-ა

ხაზოვანი მასშტაბი

0 1 2 3 4 5 m

1:100

გვერდის ზომა	A2
თარიღი	17/04/2025

კ-01	კ-02	კ-1	კ -2	კ-3	კ-4	კ-5	კ-6	ფ-1	ფ-2
1	1	74	113	11	11	11	22	44	176
245×325	245×325	200×250	200×250	100×250	100×250	100×250	150×250	70×240	70×240
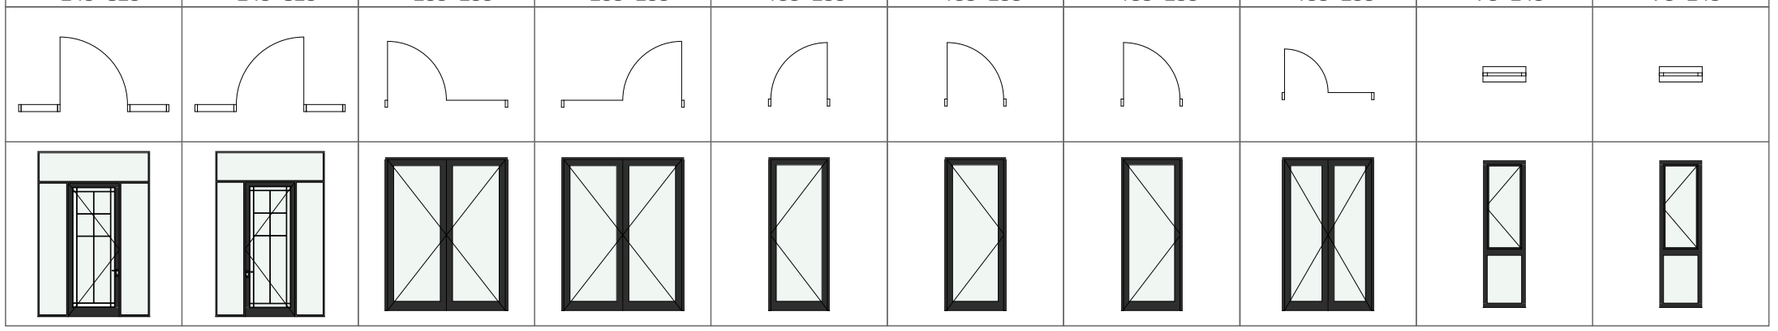									

3-1	3-2	3-3	3-3
2	2	4	2
325×600	325×555	325×580	325×575
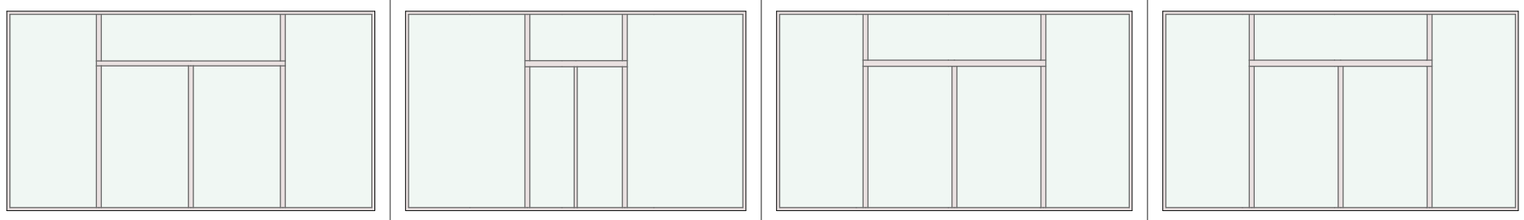			

ARCHITECTURAL COMPANY
ID: # 404544962
TEL.: (+995) 577 133 42
E-mail: info@aks.ge

პროექტის დასახელება

მრავალბინიანი საცხოვრებელი სახლი

მისამართი

ქ. თბილისი, ელენე ვირსალაძის I ჩიხი N3,N3ა, N3-ის მიმდებარედ,
N1, N1ა, ელენე ვირსალაძის ქუჩა N8, N8ა, N12, N12-ის მიმდებარედ.
ს/კ 01.17.14.010.017

დამკვეთი

შპს "ტერრა დეველოპმენტი"
ს/კ 404612255

ექსპლიკაცია

პირობითი აღნიშვნები

მინა	
კედელი	
კოლონა	
ეზოს საფარი	
საკადასტრო საზღვარი	
ნიშნული	
ღერძის ხაზი	
ჭრილის ხაზი	

შენიშვნა

±0.00 = 385.9

პროექტის ავტორი:

მთ. არქიტექტორი	გ. ჯანიაშვილი
არქიტექტორი	გ. ჯანიაშვილი
3D ვიზუალიზაცია	ლ. მიქაძე

ნახაზის დასახელება:

ღიობების სპეციფიკაცია

ხაზოვანი მასშტაბი

0 1 2 3 4 5 m
1:100

გვერდის ზომა	A3
თარიღი	17/04/2025