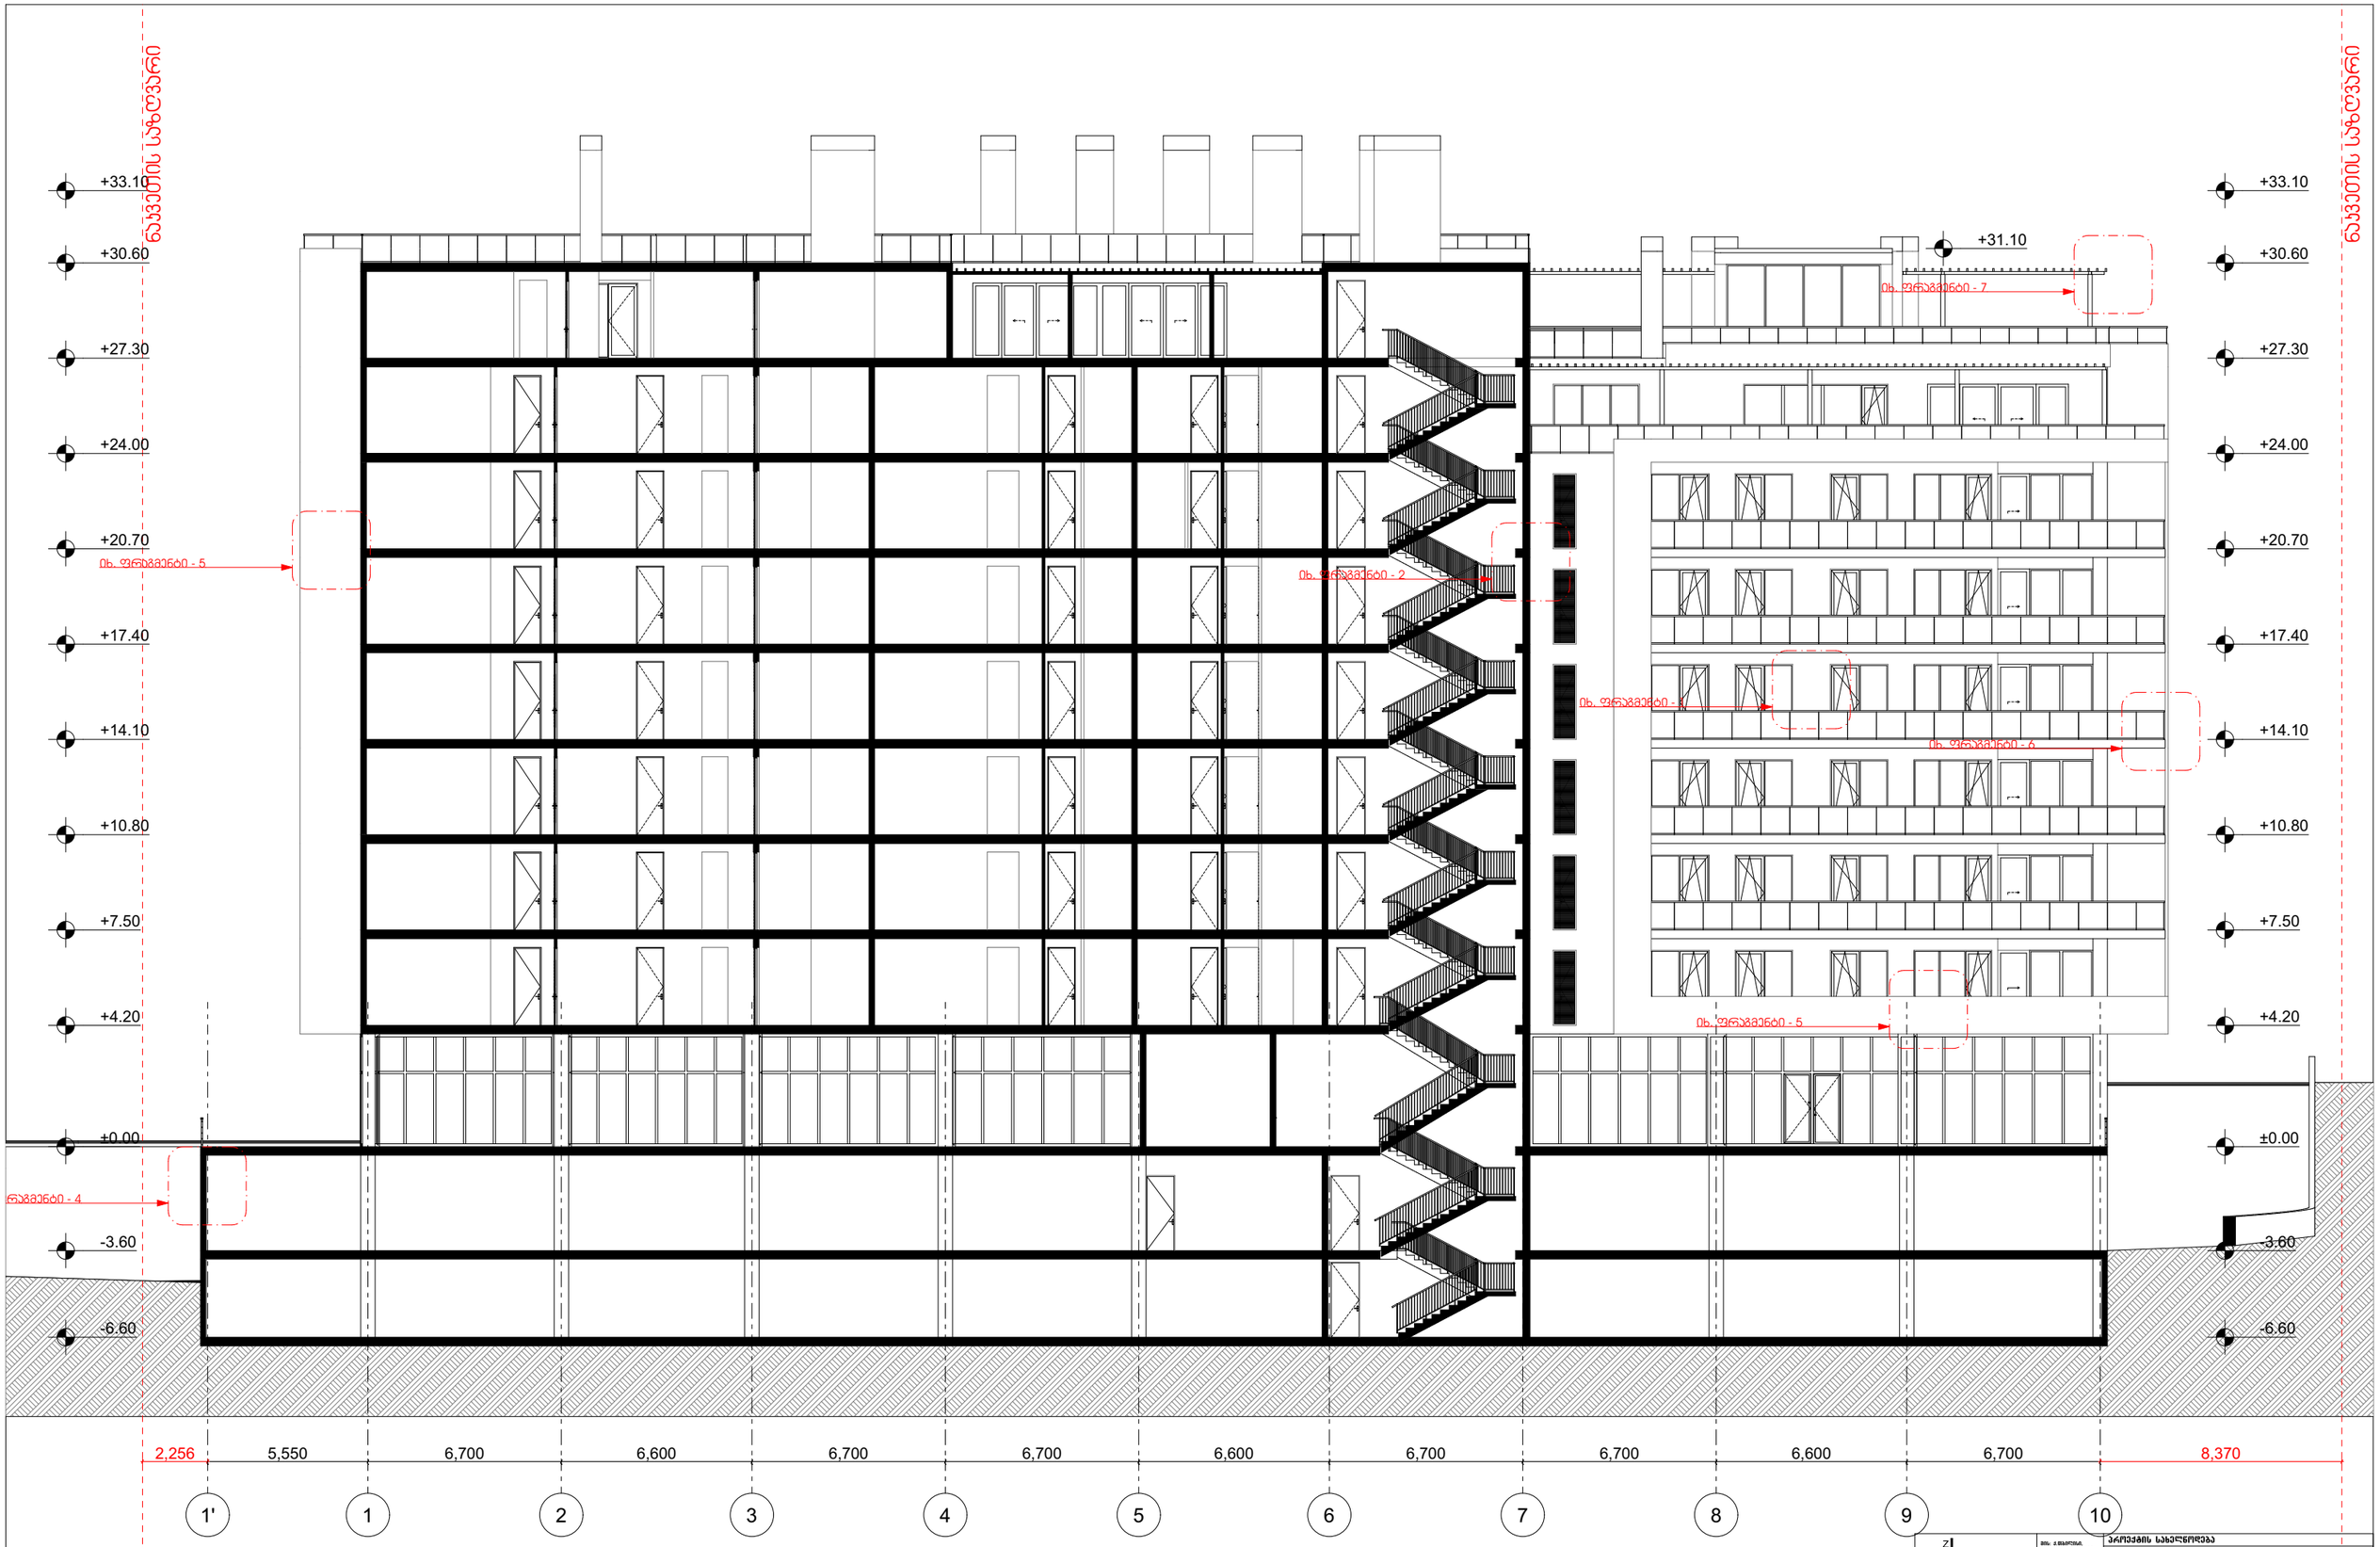

Z X Y architects	მის: ქ.თბილისი, ს.ჯანელიძის ქ. ნა სუფსარ ფლეკსი: 0160 ტელ: 0995 32 237 30 50 ელ-ფოსტა kyz.gp@yahoo.com	პროექტის სახელნოდება	
		მრავალბინიანი სამსოვრებელი სახლი ქ.თბილისი, კრნანისის შესახვევი N17; ს.კ. 01.18.06.012.146	
ლიცენიმრი	მ.ლეკიაშვილი		
პრ.მთ.არქიტ.	ნ.ჯრელაშვილი		
არქიტექტორი	მ.ლეკიაშვილი		
არქიტექტორი	ე.ლემეროვი		
არქიტექტორი	ი. კანინი		
არქიტექტორი	მ.ნანეფანიშვილი		

არქიტექტურული ნანილი	ფ-ბი	ფერმ.	მასშტაბი
ჯრილი 1-1			1:200
	სტადია		

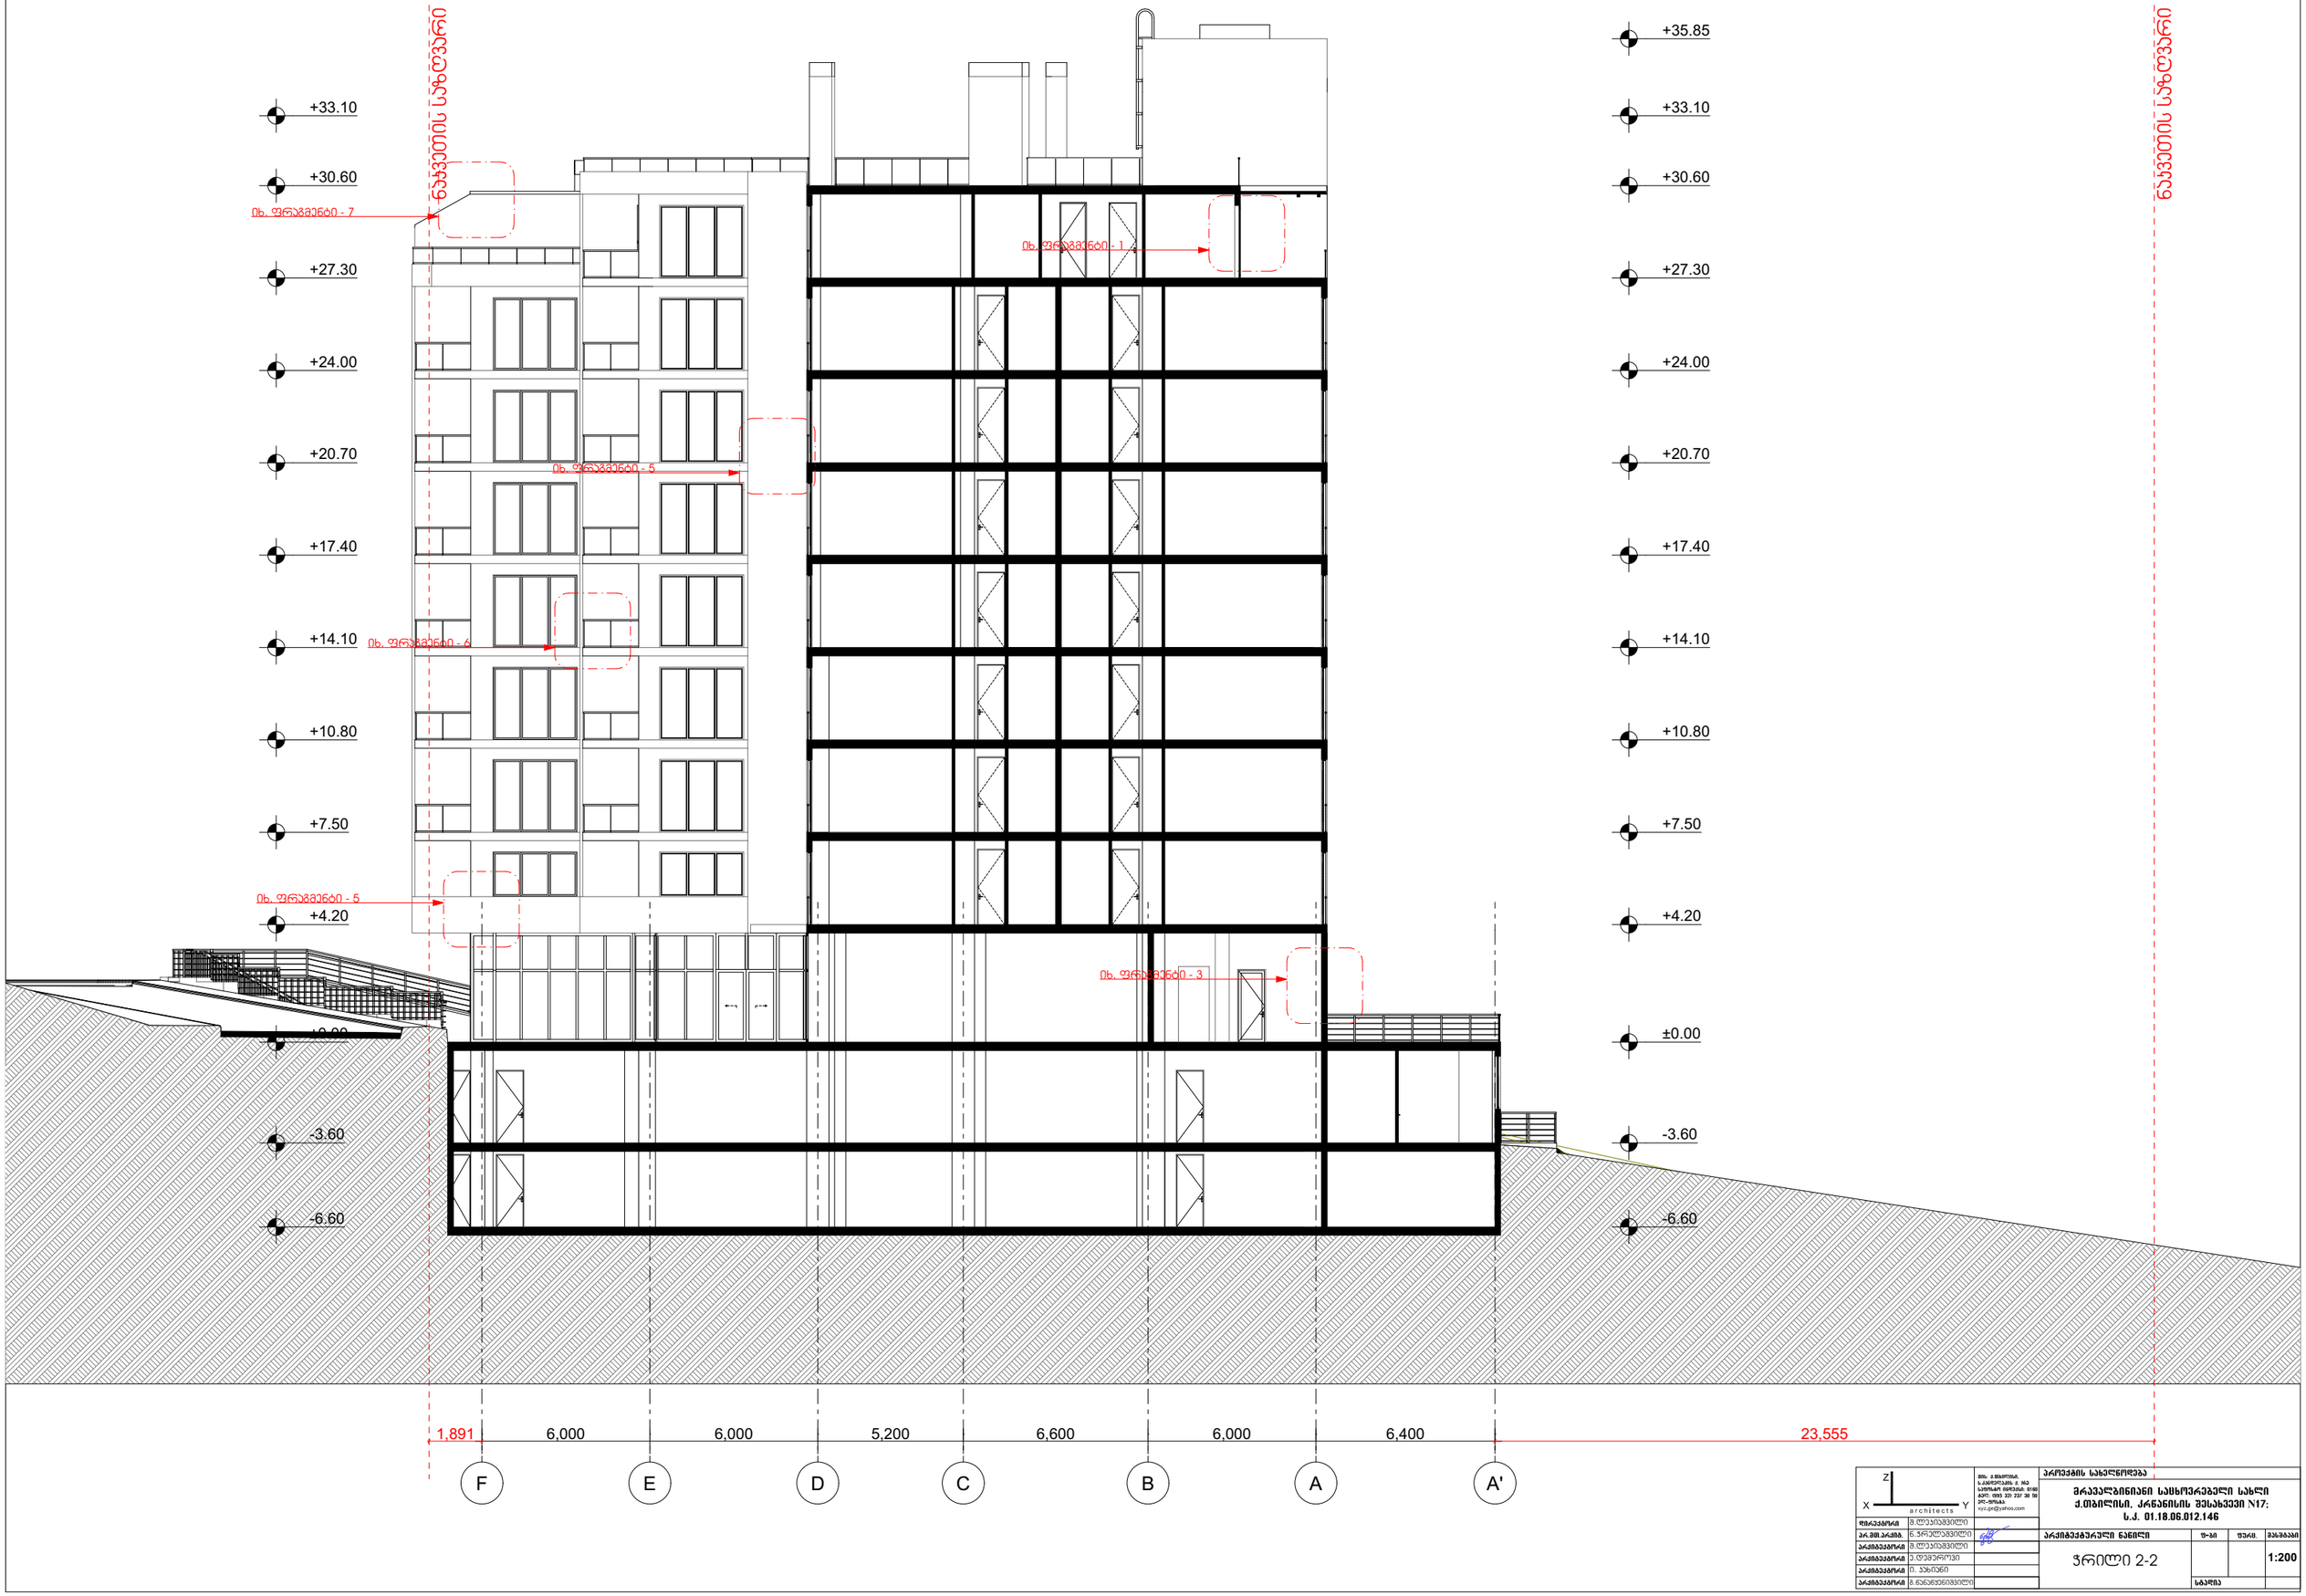

Z X Y architects	მეს. ე. თბილისი, ს.ჯანელიძის ე. ჩაკ სუოსტო ფლეკსი: 0160 ბელ: 0995 23 237 30 50 ელ-ფოსტა kyc.ge@yahoo.com	პროექტის სახელწოდება	
		მრავალბინიანი საცხოვრებელი სახლი ქ.თბილისი, კრწანისის შესახვევი N17; ს.კ. 01.18.06.012.146	
ლიცენიმრი	მ.ლეკიაშვილი		
პრ.მთ.არქიტ.	ნ.ჯრელაშვილი		
არქიტექტორი	მ.ლეკიაშვილი		
არქიტექტორი	ე.ლემეროვი		
არქიტექტორი	ი. ჯანიანი		
არქიტექტორი	მ.ნანეშვილიშვილი		

არქიტექტურული ნანილი	ფ-ბი	ფერც.	მასშტაბი
ჯრილი 2-2			1:200
	სტადია		

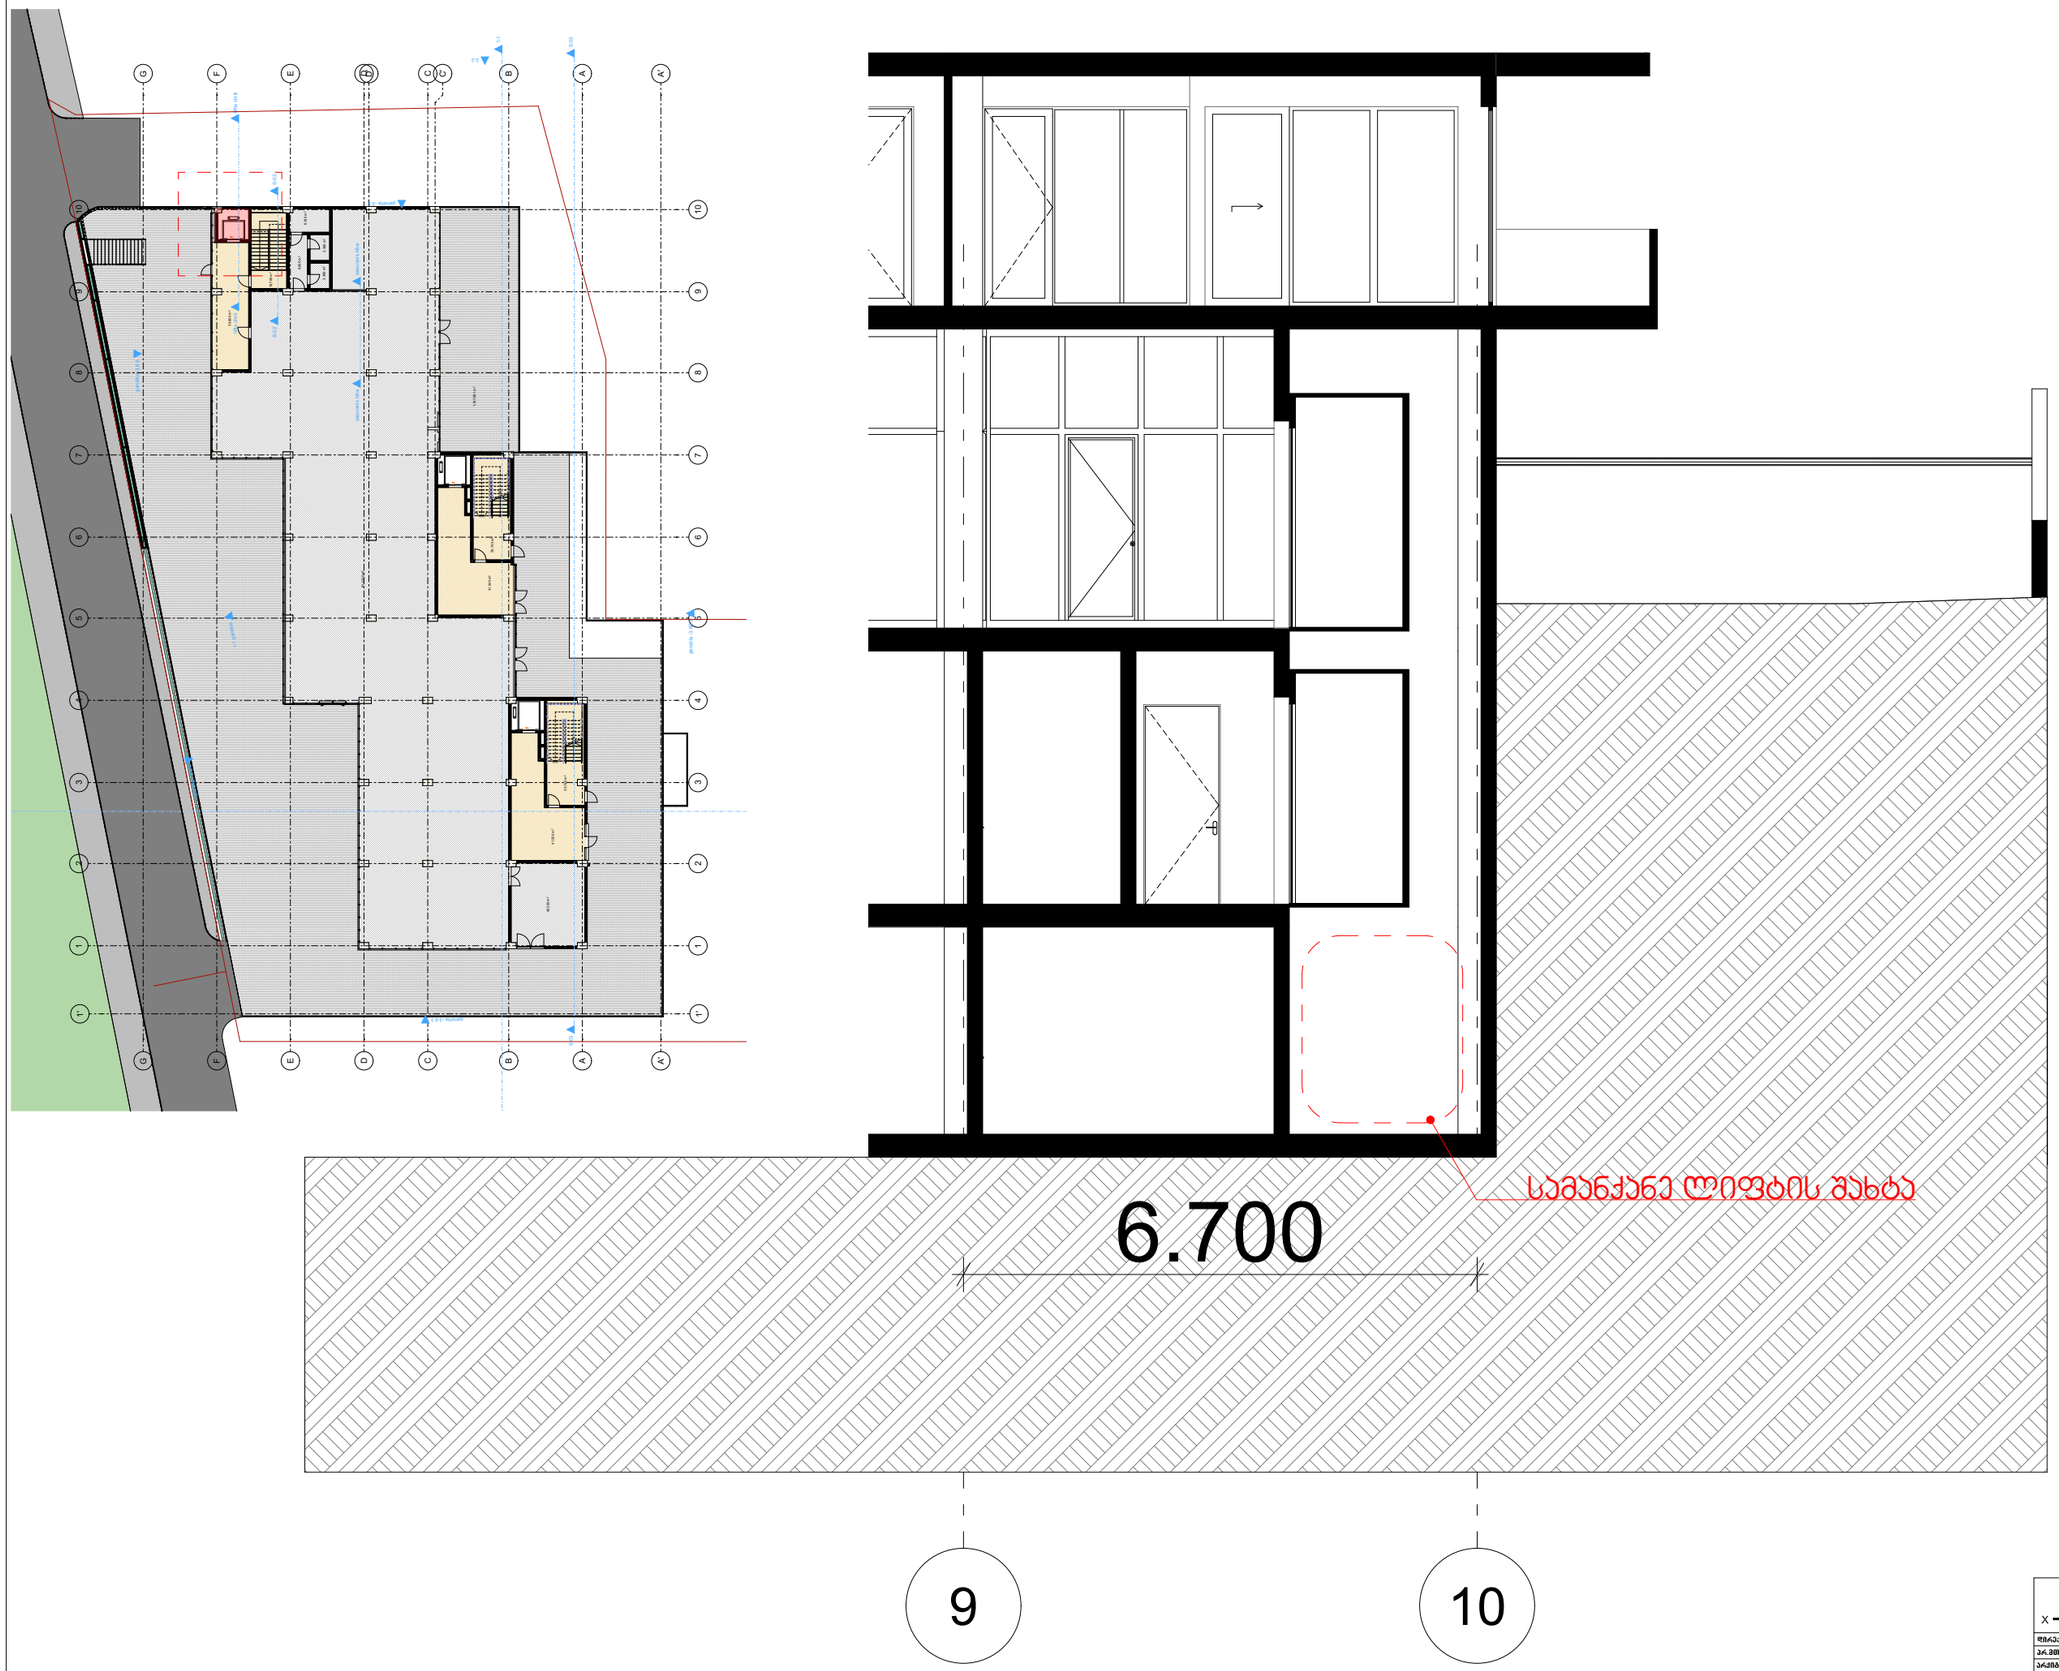

Z X Y architects		ეროვ. ე. ფბილისი, ს.ჯანელიანის ე. ნაკ სეფოსტო ფილიალი: 0160 ბელ: (995 22) 237 30 50 ელ.-ფოსტა: kyz.gel@yahoo.com	ეროვქმის სახელნოდება
			მრავალბინიანი სახსოვრებელი სახლი ქ.თბილისი, ქრნანისის შესახვევი N17; ს.კ. 01.18.06.012.146
დირექტორი	მ.ლეკიაშვილი		
არ.მთ.არქიტ.	ნ.ჯრელაშვილი		არქიტექტურული ნანილი
არქიტექტორი	მ.ლეკიაშვილი		ჯიბის დეტალი
არქიტექტორი	ე.ლემუროვი		
არქიტექტორი	ი. კანიანი		
არქიტექტორი	მ.ნანეფანიშვილი		

ეროვქმის სახელნოდება			
მრავალბინიანი სახსოვრებელი სახლი ქ.თბილისი, ქრნანისის შესახვევი N17; ს.კ. 01.18.06.012.146			
არქიტექტურული ნანილი	ფ-ბი	ფურც.	მასშტაბი
ჯიბის დეტალი			1:80, 1
	სტადია		