ჭრილი 1 - 1

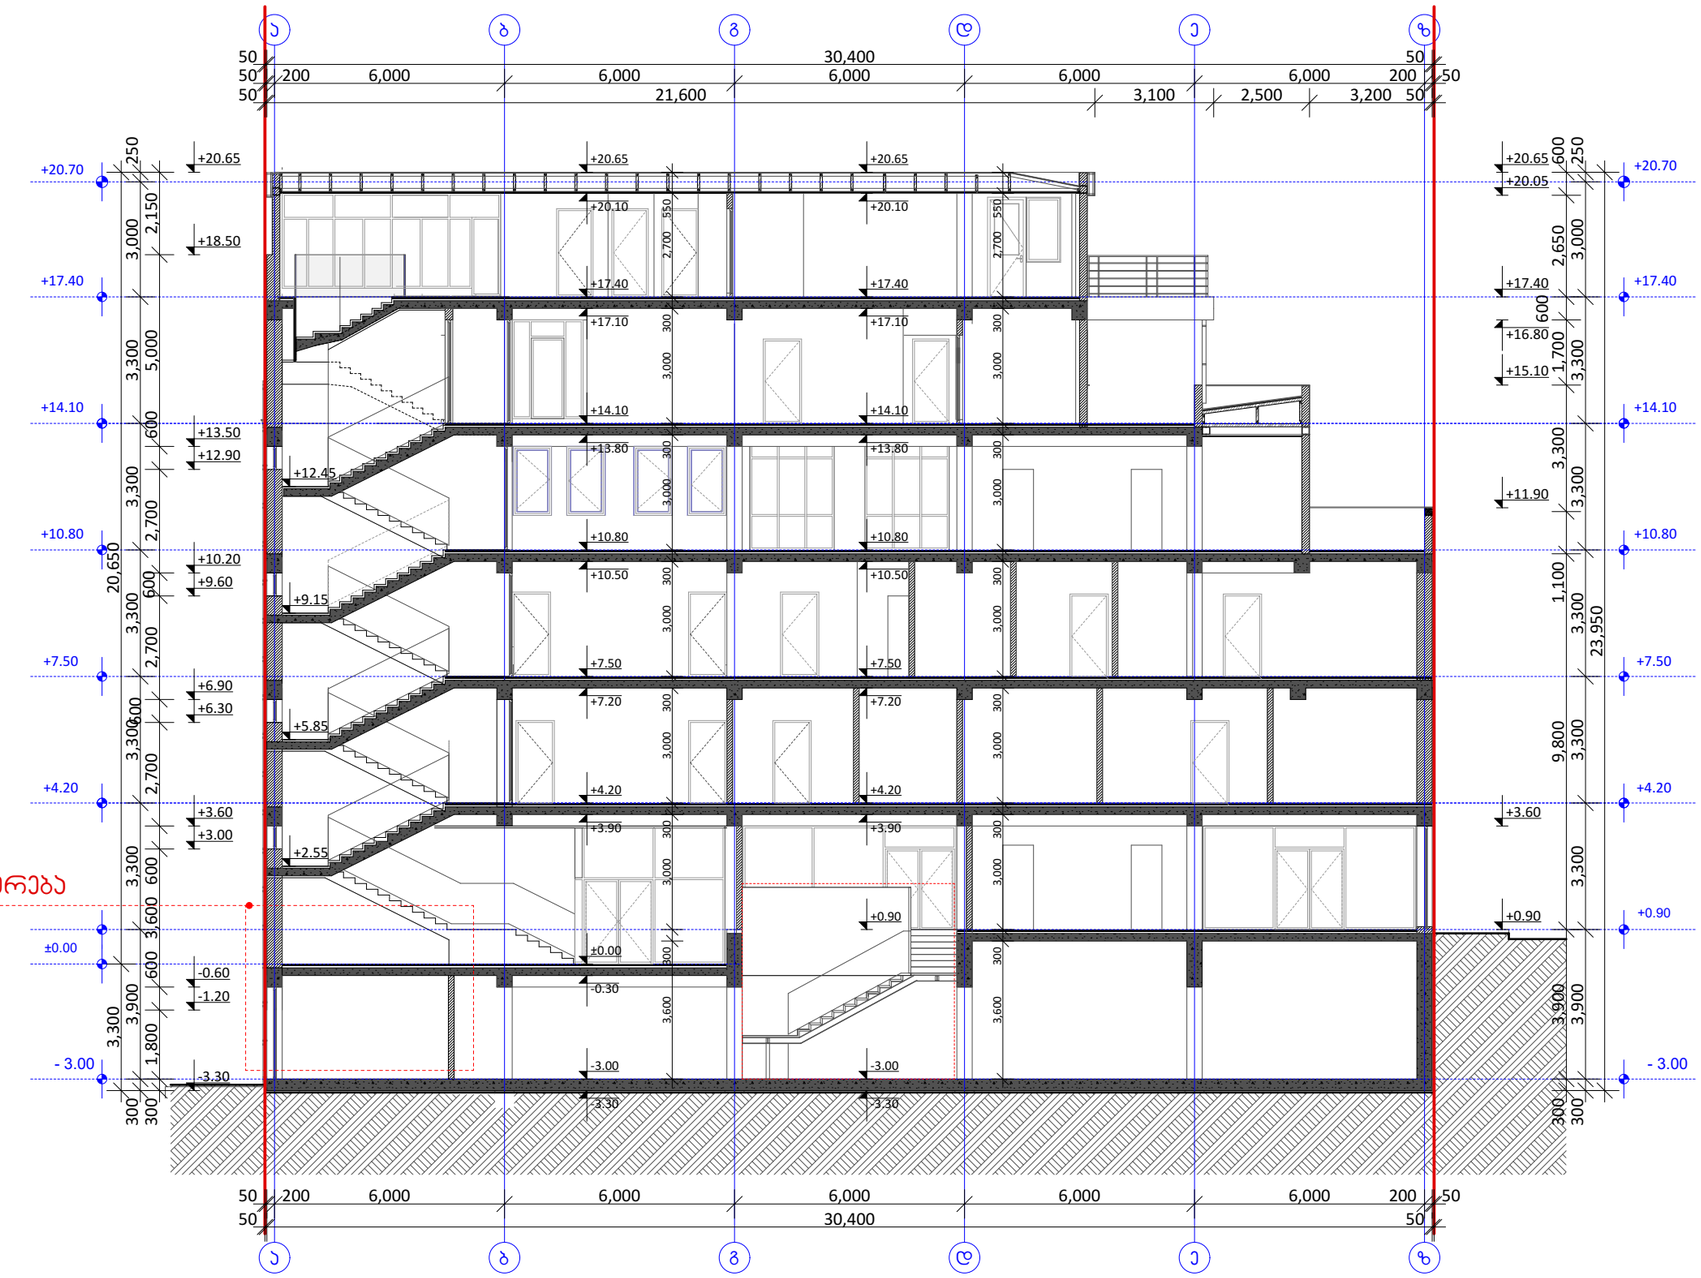

ფორმატი	დაკვეთის №	
A - 3		

ექსპლიკაცია

შენიშვნები:

1. საპროექტო ნიშნული შეესაბამება აბსოლიტურ ნიშნულს 415.35 — ±0.00

დამკვეთი :

შპს "მედიამომი"
შპს "ლაფორატანტი"
შპს "დენტექსპერტ"
შპს "ორთოდონტიულიცენტრი"

სარეგისტრაციო ორგანიზაცია

L.T.D. Surgula
Architecture. Interior. Product Design.
Gudiashvili str. 9
Tel: +995 568 99 60 60
Email: info@surgula.com
Website: www.surgula.com

ობიექტის მისამართი:

ქალაქი თბილისი, ლალიძის ქუჩა
№ 8 (01.15.04.005.001)

პროექტის დასახელება:

პერსპექტივის შენობა-ნაგებობის რეკონსტრუქციის(მიშენება-დამატება) პროექტირებული არქიტექტურული პროექტი

თანამდებობა	გვარი	ხელმოწერა
დირექტორი	ზ.სარგველაძე	
არქიტექტორი	ზ.სარგველაძე	
შემსრულებელი	გ. ნასიძე	

მასშტაბი		ნახაზი
თარიღი		ჭრილი 1 - 1
სტადია	ფერადები	ფურცელი

ჭრილი 2 - 2

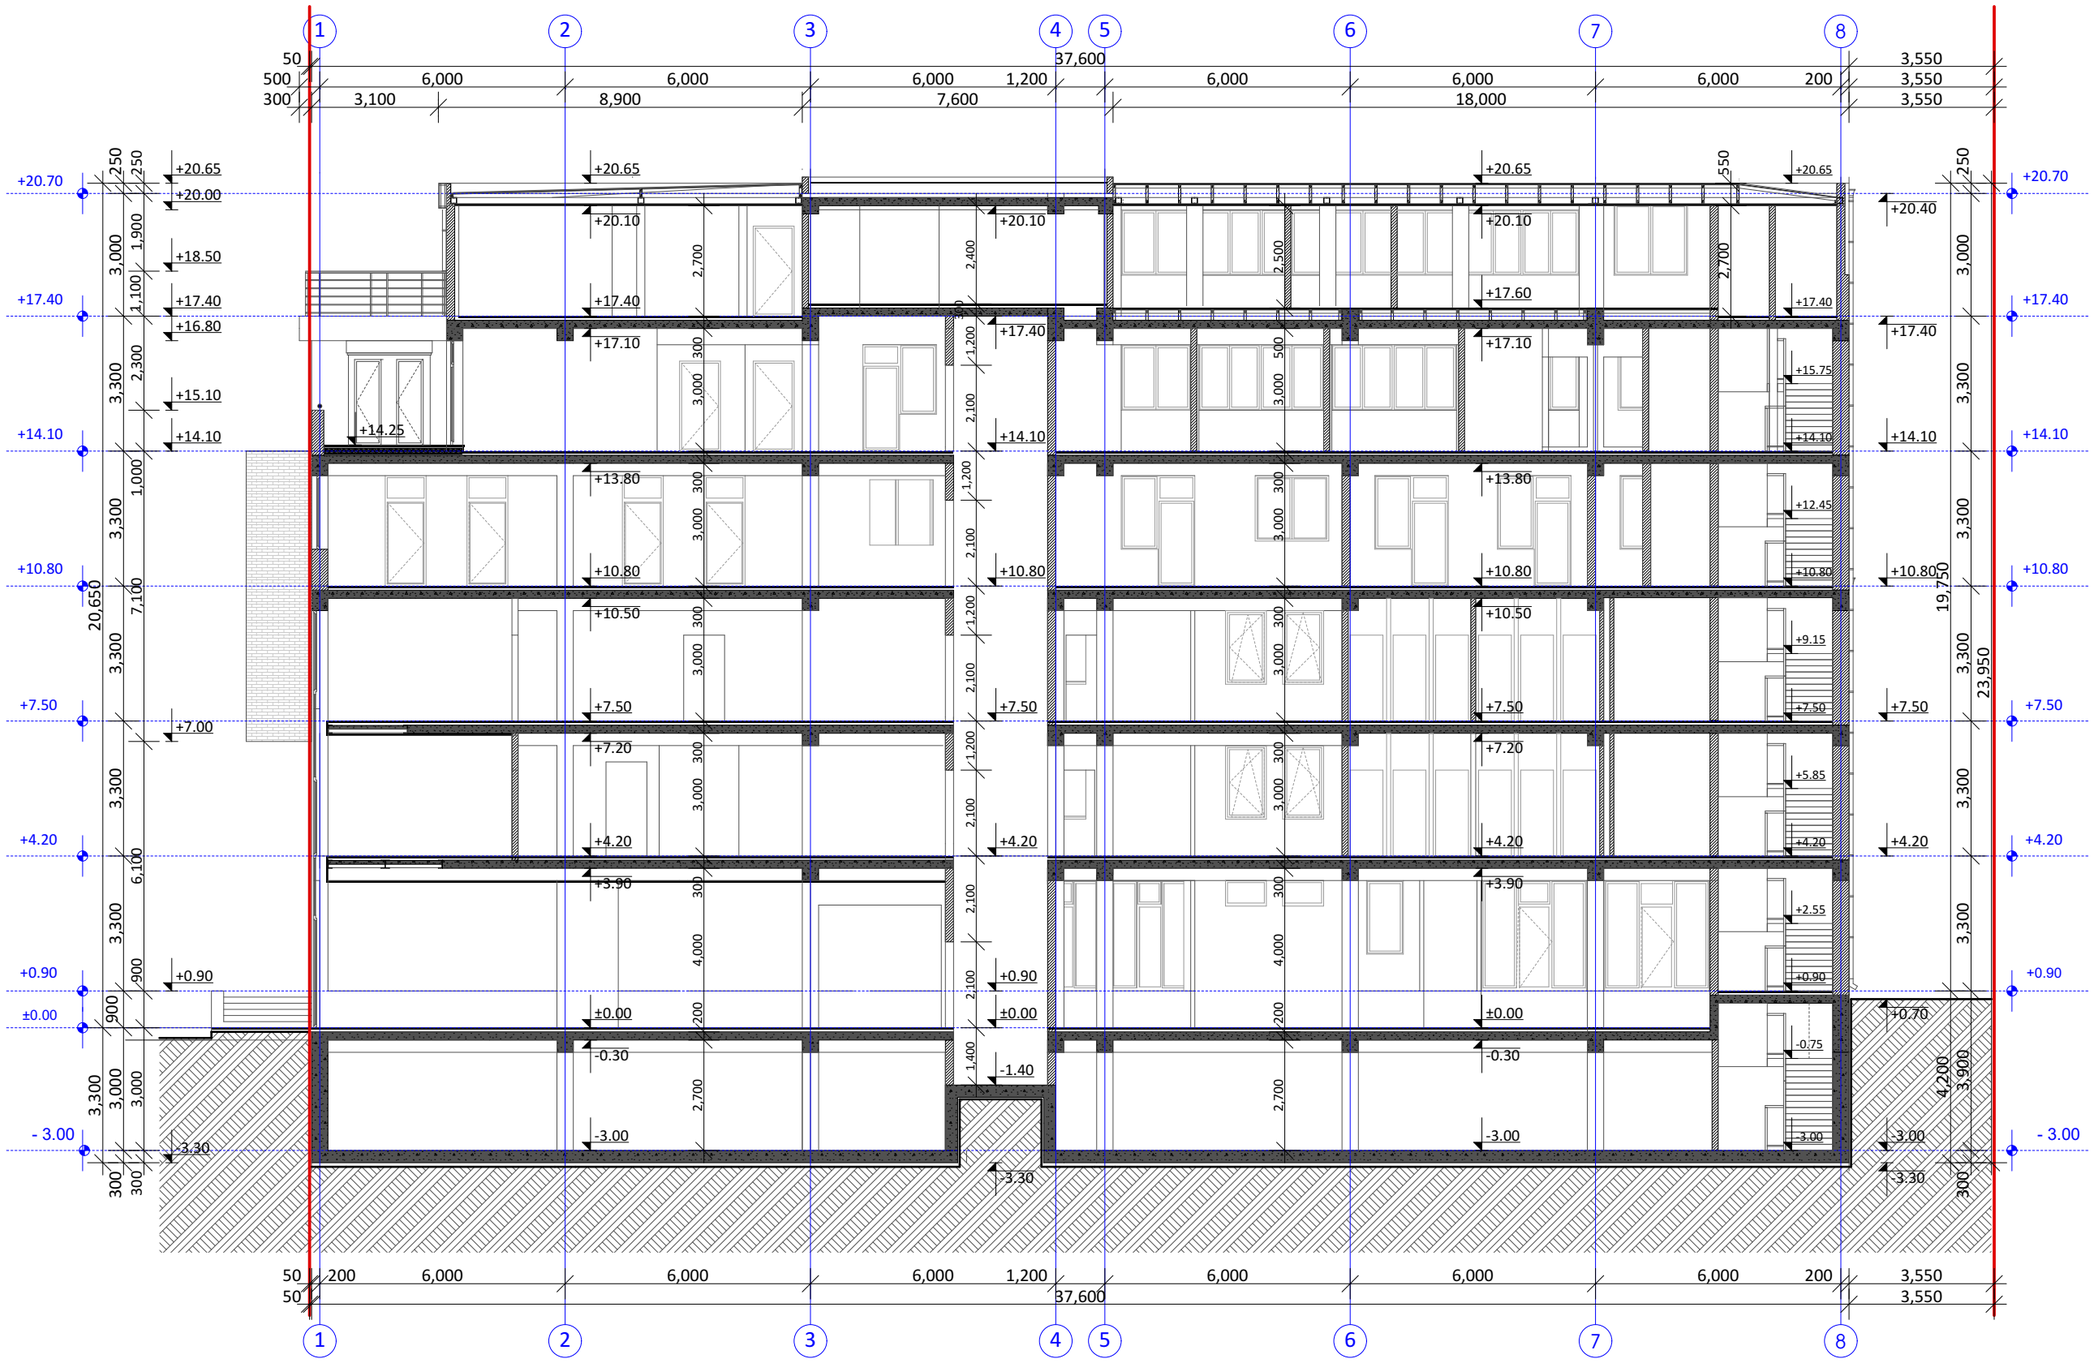

ფორმატი	დამატება №	
A - 3		
ექსპლიკაცია		

შენიშვნები:

1. საპროექტო ნიშნული მშენებლობაზე აბსოლიტურ ნიშნულს 415.35 ±0.00

დამკვეთი :

შპს "მედიარომი"
შპს "ლუფორტენტერი"
შპს "დენტექსი95"
შპს "ორთოდონტიულიცენტრი"

საპრძო ორგანიზაცია

L.T.D. Surgula
Architecture. Interior. Product Design.
Gudiashvili str. 9
Tel: +995 568 99 60 60
Email: info@surgula.com
Website: www.surgula.com

ობიექტის მისამართი:

ქალაქი თბილისი, ლაღიძის ქუჩა
№ 8 (01.15.04.005.001)

პროექტის დასახელება:

პოლიფუნქციის შენობა-ნაგებობის რეკონსტრუქციის(მიმღებლა-დამენება) პორტალირებული არქიტექტურული პროექტი

თანამდებობა	გვარი	ხელმოწერა
დირექტორი	ზ.სურგულაძე	
არქიტექტორი	ზ.სურგულაძე	
შემსრულებელი	მ. ჩანიძე	

		ნახაზი
მასშტაბი		ჭრილი 2 - 2
თარიღი		
სტადია	ფურცელი	ფურცლები

ჭრილი 3 - 3

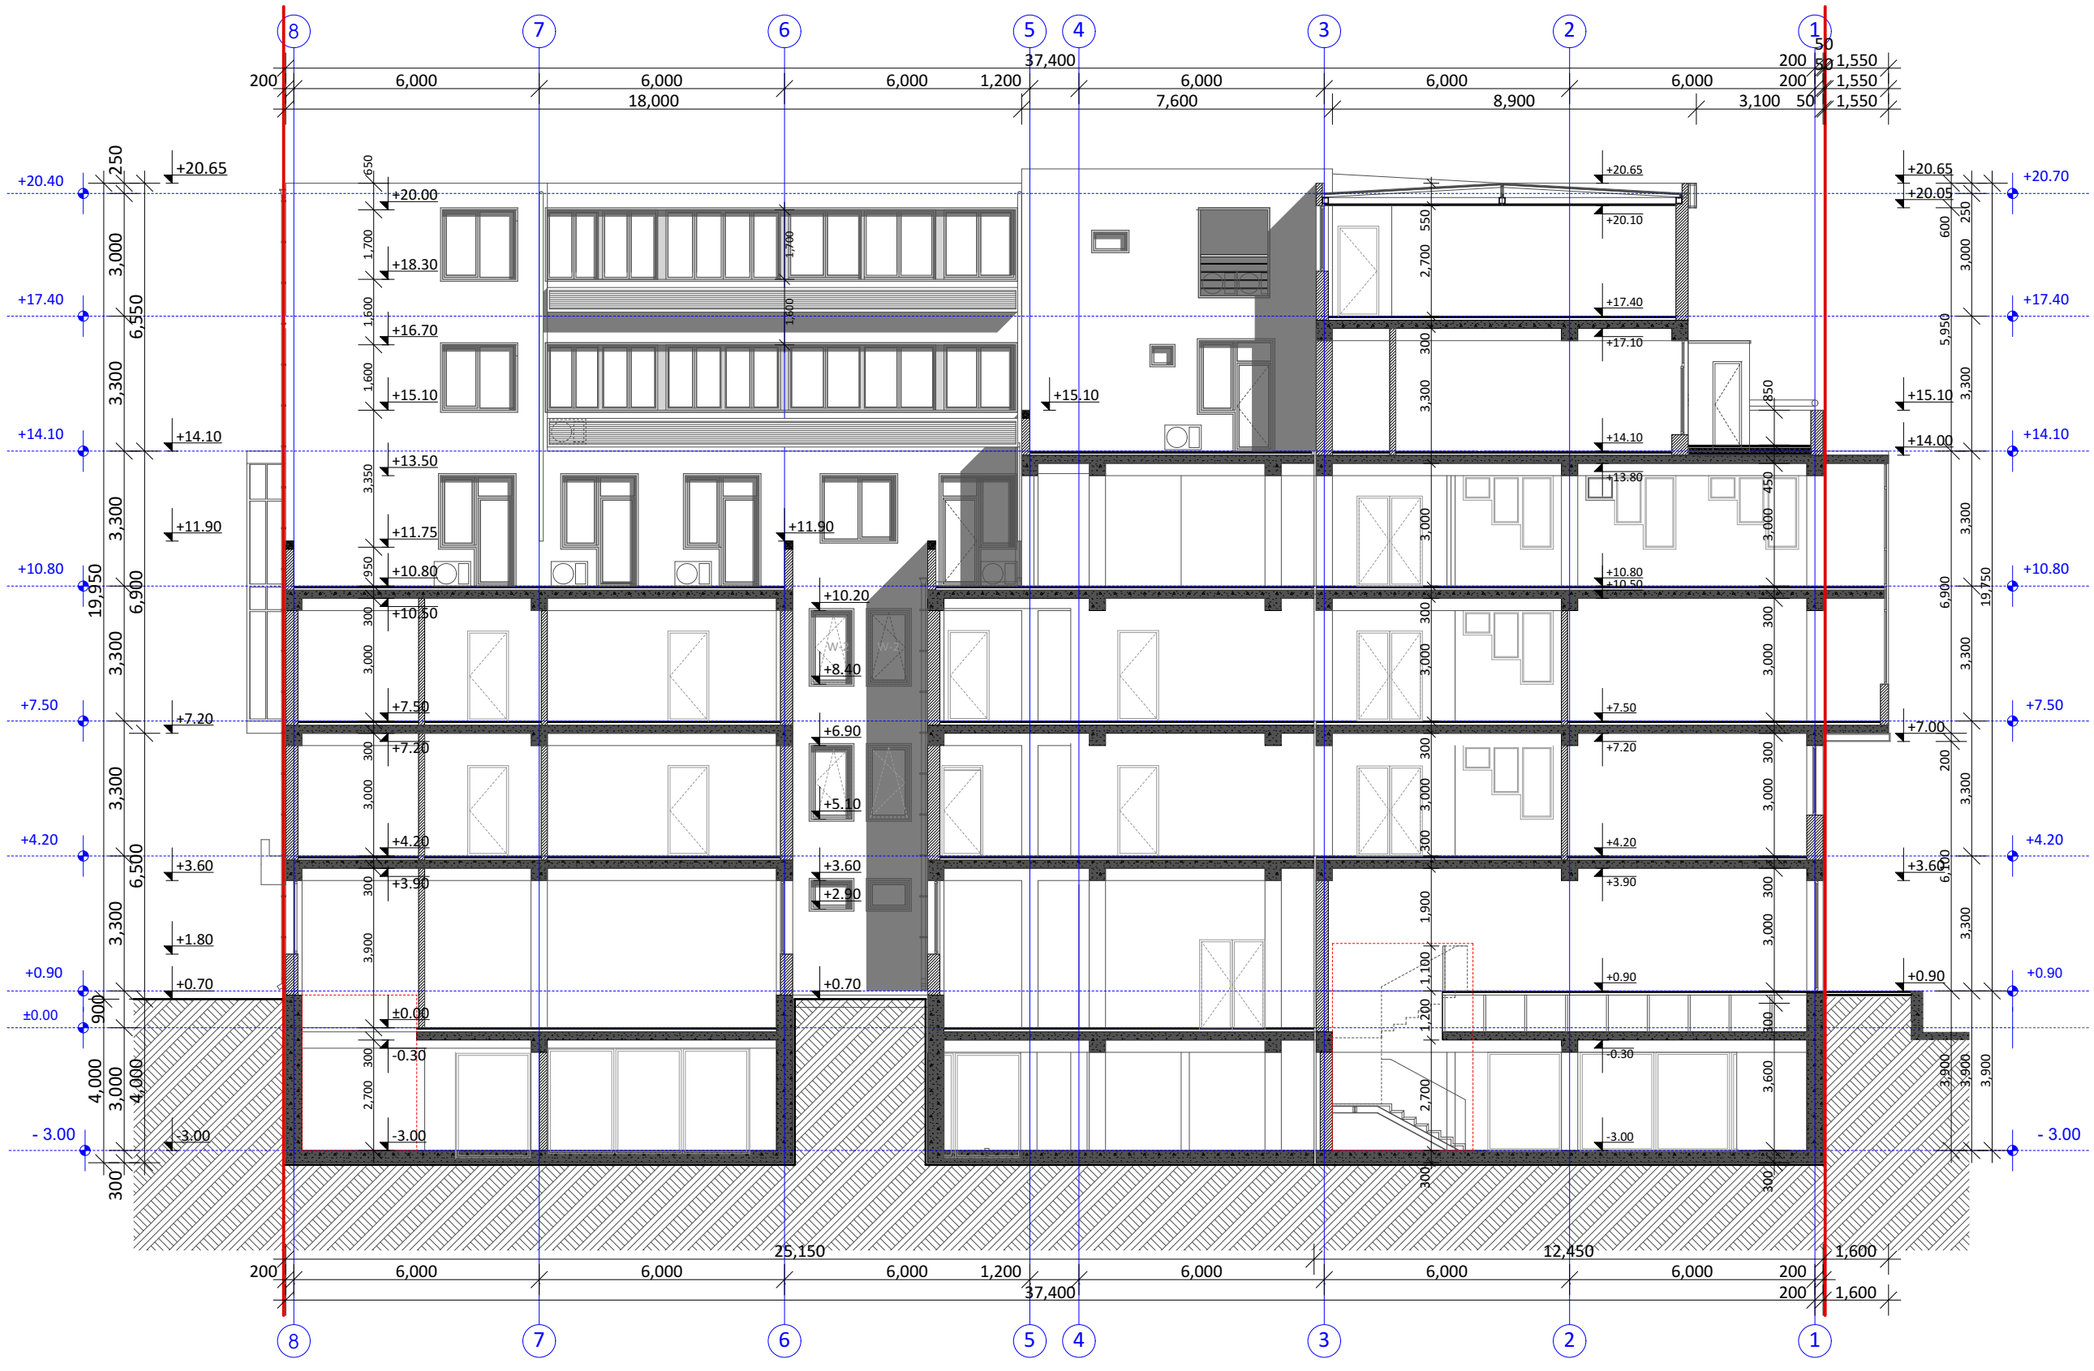

ფორმატი	დაკვეთის №	
A - 3		
ექსპლიკაცია		

შენიშვნები:

1. სპარ‌ოექტო ნიშნული შეესაბამება აბსოლიტურ ნიშნულს 415.35 ±0.00

დამკვეთი :

შპს "მედიასრემი"
შპს "ლუფტორტენტორტ"
შპს "დენბექსი95"
შპს "ორთოტონტექნიკრი"

საპროექტო ორგანიზაცია

L.T.D. Surgula
Architecture. Interior. Product Design.
Gudiashvili str. 9
Tel: +995 568 99 60 60
Email: info@surgula.com
Website: www.surgula.com

ობიექტის მისამართი:

ქალაქი თბილისი, ლაღიძის ქუჩა
№ 8 (01.15.04.005.001)

პროექტის დასახელება:

პოლიფუნქციის შენობა-ნაგებობის რეკონსტრუქციის(მიშნება-დამენება) პორექტირებული არქიტექტურული პროექტი

თანამდებობა	გვარი	ხელმოწერა
დირექტორი	ზ.სარჯველაძე	
არქიტექტორი	ზ.სარჯველაძე	
მემსრულებელი	მ. ჭასიძე	

	ნახაზი	
მასშტაბი		ჭრილი 3 - 3
თარიღი		
სტადია	ფურცელი	ფურცლები