
ფასადი ზ- ა

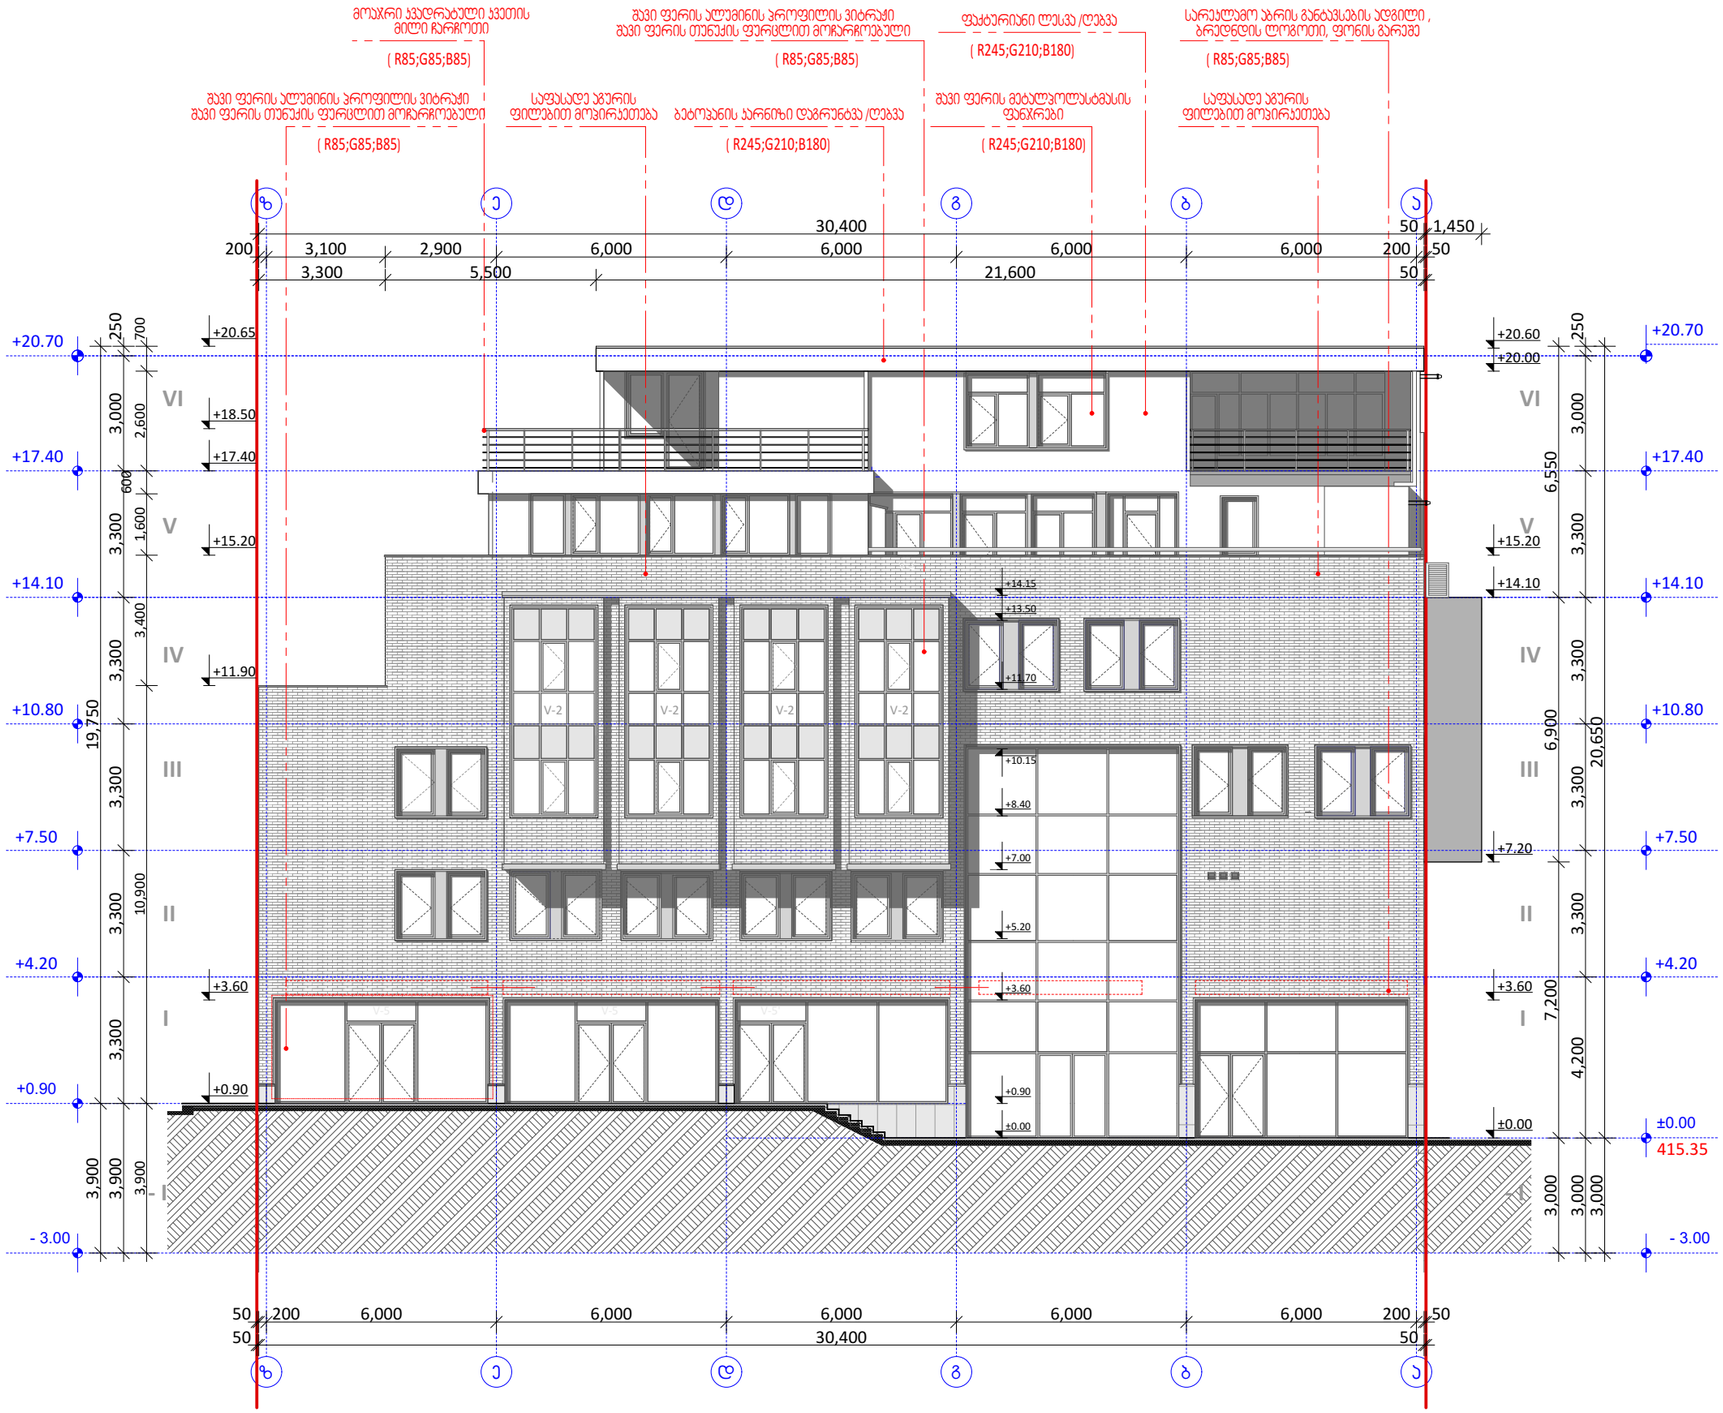

ფორმატი	დოკუმენტის №	
A - 3		

ექსპლიკაცია

შენიშვნები:

1. საპროექტო ნიშნული ±0.00 შეესაბამება აბსოლიტურ ნიშნულს 415.35

დამკვეთი :

შპს "მეტიარმი"
შპს "ლუფორტგენტლო"
შპს "დენტექსი95"
შპს "ორთოდონტიელიცენტრი"

საავტორო ორგანიზაცია

L.T.D. Surgula
Architecture. Interior. Product Design.
Gudiashvili str. 9
Tel: +995 568 99 60 60
Email: info@surgula.com
Website: www.surgula.com

ობიექტის მისამართი:

ქალაქი თბილისი, ლაღიძის ჭრა
№ 8 (01.15.04.005.001)

პროექტის დასახელება:

პოლიფინინიის შენობა-ნაგებობის
რეკონსტრუქციის(მიშნება-დამენება)
პორექტირებული არქიტექტურული
პროექტი

თანამდებობა	გვარი	ხელმოწერა
დირექტორი	ზ.სურგულაძე	
არქიტექტორი	ზ.სურგულაძე	
შემსრულებელი	გ. ნასიძ	

		ნახაზი
მასშტაბი		ფასადი ზ- ა
თარიღი		
სტადია	ფურცელი	ფურცლები

ფასადი **8 - 1**



ფორმატი	დოკუმენტის №	
A - 3		

ექსპლიკაცია

შენიშვნები:

1. საპროექტო ნიშნული მტკვარპარკის ასოლტიბერ ნიშნულს 415.35 ±0.00

დამკვეთი :

შპს "მედიამი"
შპს "ლუფორტენდო"
შპს "დენტექსი95"
შპს "ორთოდონტიულიცენტრი"

საპროექტო ორგანიზაცია

L.T.D. Surgula
Architecture. Interior. Product Design.
Gudiashvili str. 9
Tel: +995 568 99 60 60
Email: info@surgula.com
Website: www.surgula.com

ობიექტის მისამართი:

ქ.ლაქაი თბილისი, ლაღიძის ქუჩა
№ 8 (01.15.04.005.001)


პროექტის დასახელება:

პოლიფუნქციის შენობა-ნაგებობის რეკონსტრუქციის(მიშნება-დამენება) პორტებირებული არქიტექტურული პროექტი

თანამდებობა	გვარი	ხელმოწერა
დირექტორი	ზ.სარგველაძე	
არქიტექტორი	ზ.სარგველაძე	
შემსრულებელი	ვ. ნასიძე	

		ნახაზი
მასშტაბი		ფასადი 8 - 1
თარიღი		
სტადია	ფურცელი	ფურცლების

ფასადი ა - ზ

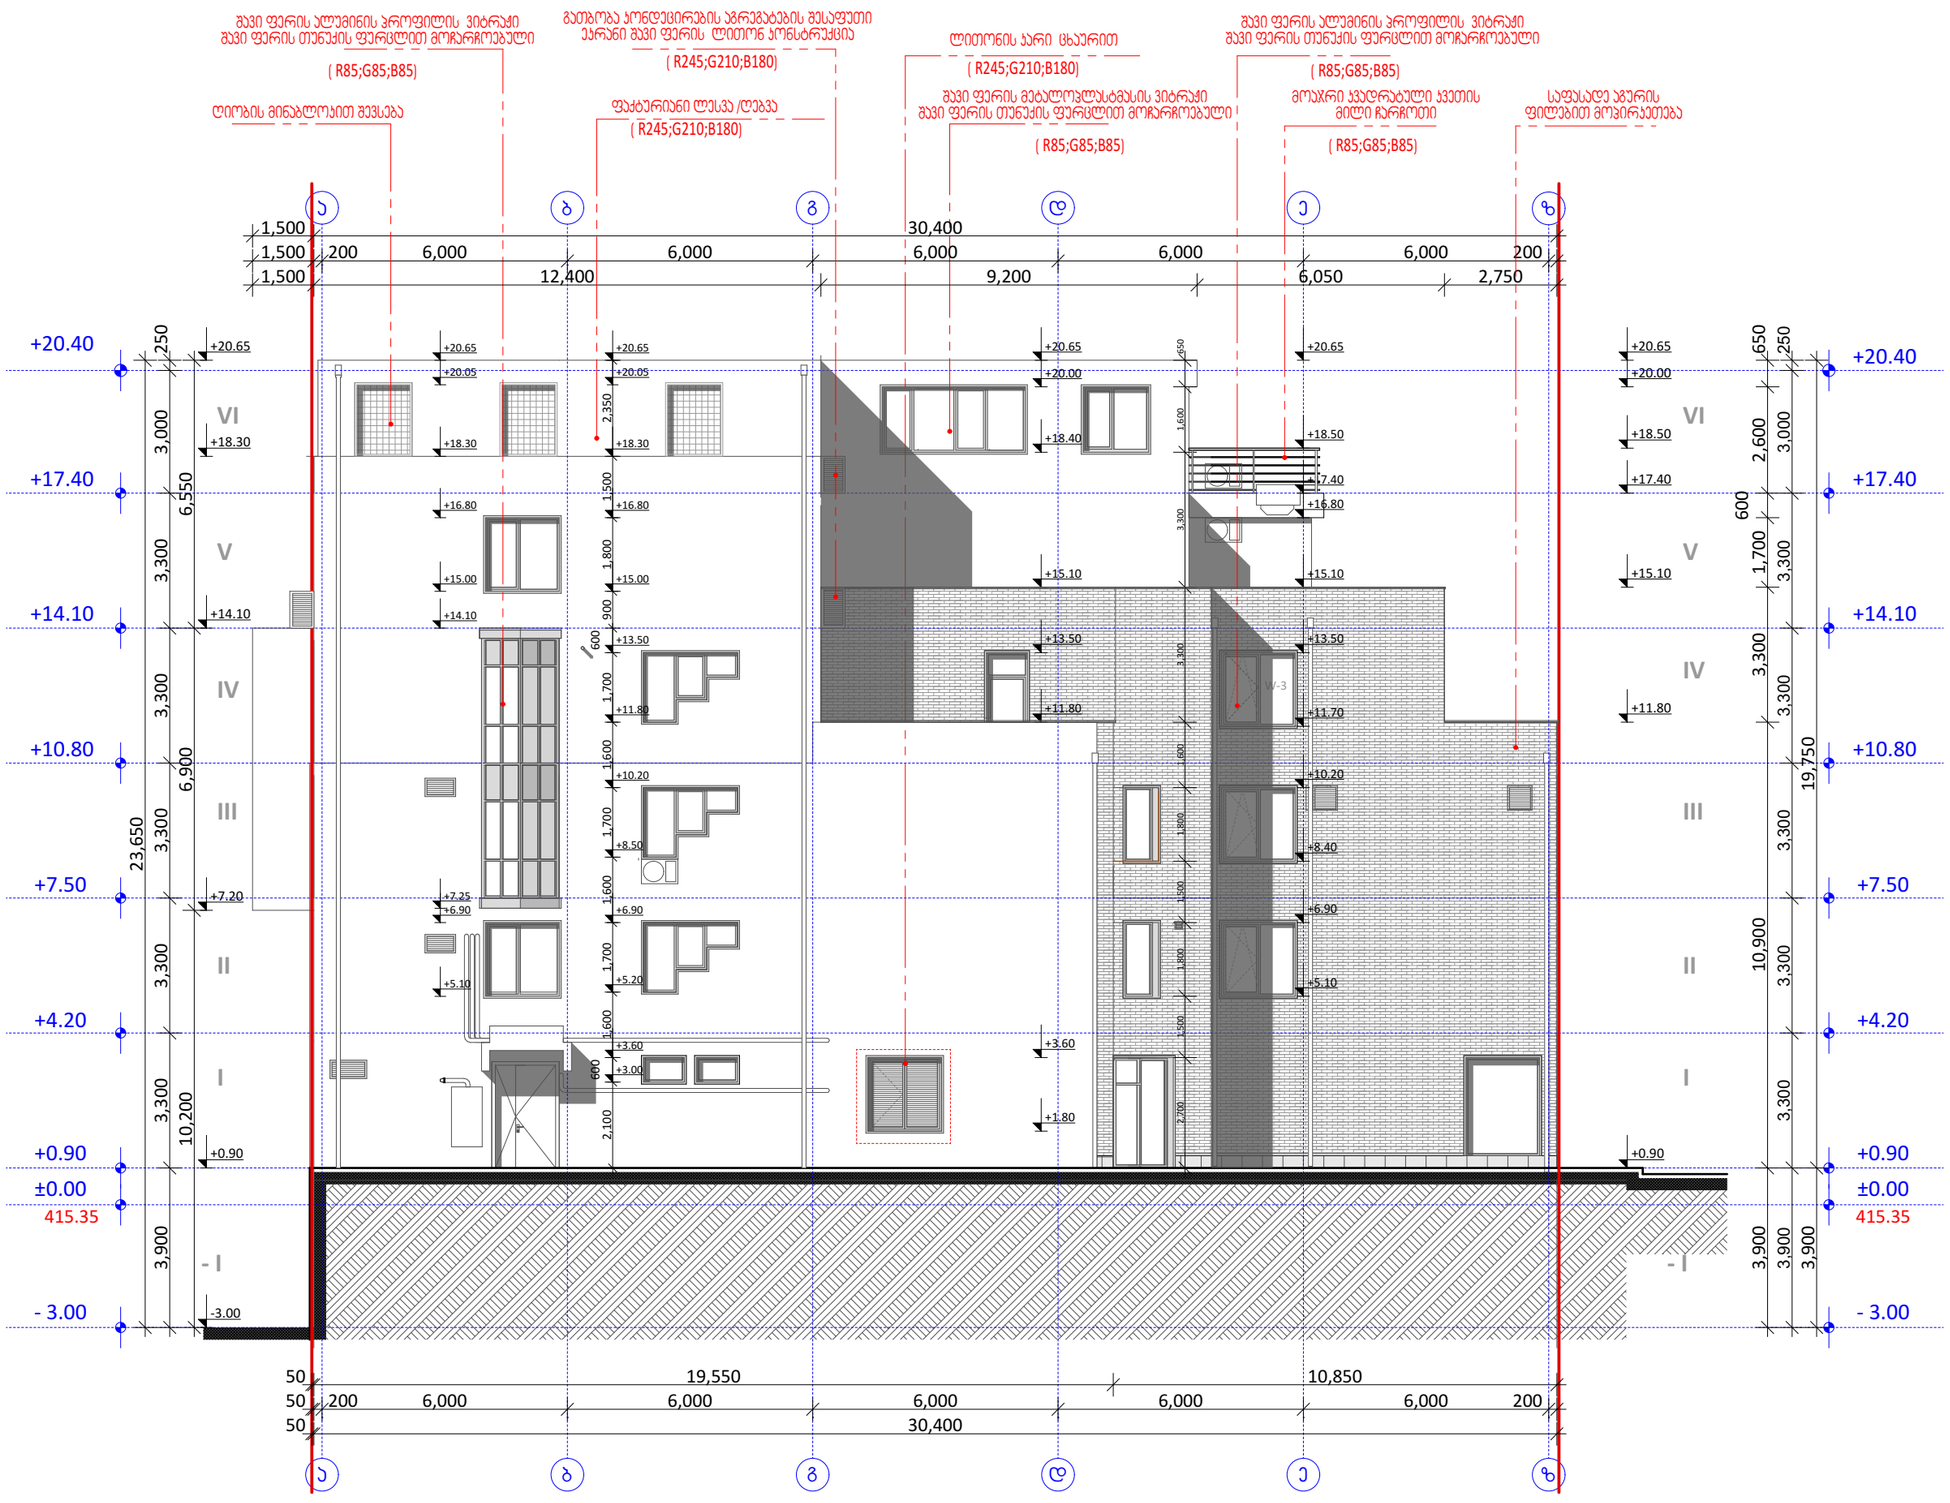

შენიშვნები:

1. საწარმოებლო ნიშნული შეესაბამება აბსოლიტურ ნიშნულს 415.35 — ±0.00

დამკვეთი :

შპს "მედიამი"
შპს "ლაფორატანტი"
შპს "დენტექსი95"
შპს "ორთოდონტიულიცენტრი"

საავტორო ორგანიზაცია

L.T.D. Surgula
Architecture. Interior. Product Design.
Gudiashvili str. 9
Tel: +995 568 99 60 60
Email: info@surgula.com
Website: www.surgula.com

ობიექტის მისამართი:

ქალაქი თბილისი, ლაღიძის ქუჩა
№ 8 (01.15.04.005.001)

პროექტის დასახელება:

პოლიციონიის შენობა-ნაგებობის
რეკონსტრუქციის(მიშნებაა-დემონტაჟი
პროექტირებული არქიტექტურული
ნაწილი

თანამდებობა	გვარი	ხელმოწერა
დირექტორი	ზ.სარგველაძე	
არქიტექტორი	ზ.სარგველაძე	
შემსრულებელი	მ. ნასიძე	

მასშტაბი		ნახაზი
თარიღი		ფასადი ა - ზ
სტადია	ფურცელი	ფურცლების

ფორმატი	ფურცლის №	
A - 3		

ექსპლიკაცია

ფასადი **1 -8**



ფორმატი	დამკვეთის №	
A - 3		
ექსპლიკაცია		

შენიშვნები:

1. საპროექტო ნიშნული ±0.00
შესაბამება აბსოლიტურ ნიშნულს 415.35

დამკვეთი :

შპს "მეტიარმი"
შპს "ლუფორტგენტლო"
შპს "ლენტექსი95"
შპს "ორთოლონგიელიცენტრი"

საპროექტო ორგანიზაცია

L.T.D. Surgula
Architecture. Interior. Product Design.
Gudiashvili str. 9
Tel: +995 568 99 60 60
Email: info@surgula.com
Website: www.surgula.com

ობიექტის მისამართი:

ქალაქი თბილისი, ლაღიძის ქუჩა
№ 8 (01.15.04.005.001)

პროექტის დასახელება:

პოლიფუნქციის შენობა-ნაგებობის რეკონსტრუქციის(მიშენება-დამშენება) პორექტირებული არქიტექტურული პროექტი

თანაავტორობა	გვარი	ხელმოწერა
დირექტორი	ზ.სურგულაძე	
არქიტექტორი	ზ.სურგულაძე	
შემსრულებელი	გ. ნასიძე	

		ნახაზი
მასშტაბი		ფასადი 1 -8
თარიღი		
სტადია	ფურცელი	ფურცლები