
საპროექტო გეგმა მ 1=100

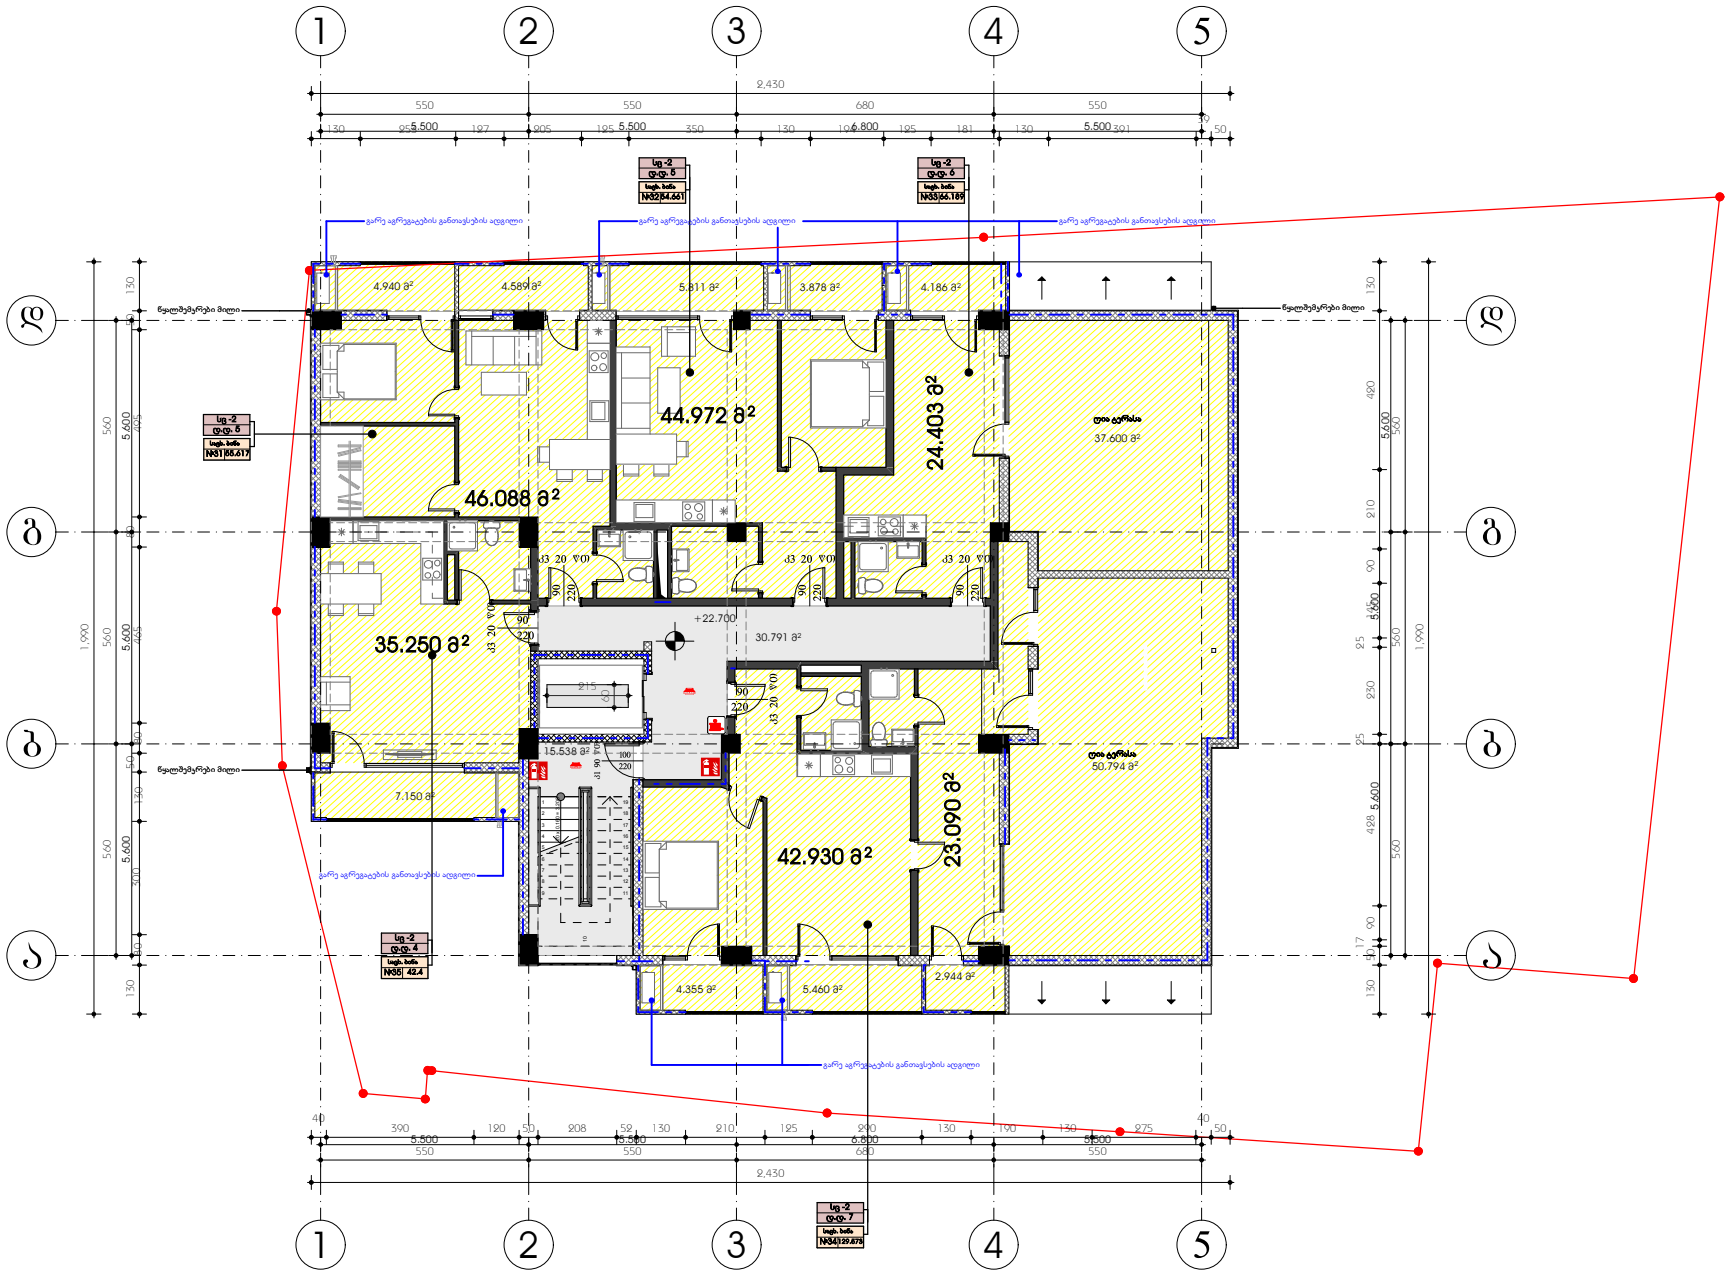

ფორმატი	დაკვეთა №	ფაილის სახელი
A2	01	

LLC "ART-CUBE"

შპს "არტ-კუბი"

ექსპლიკაცია:

	საკადასტრო წითელი ხაზი
±0.00	ნიშნული გეგმაზე
1	ნუმერაცია პარკინგზე
	ჭრილის ხაზი
	კედლის ცეცხლმედეგობის ხარისხი 1სთ
	კედლის ცეცხლმედეგობის ხარისხი 2სთ
	გასახლულებს შორის მანძილი
	გასახლულებამდე საევალო მანძილი
	მისაწვდომი სველა გეზი
	ნიშნული ჭრილზე /ფასადზე
	გაძლიერებული ბეტონის კარკასი 3სთ ცეცხლმედეგობით
	გაძლიერებული ბეტონის კარკასი 2სთ ცეცხლმედეგობით
	ბეტონის ბლოკის კედელი
	შახტის აღმნიშველი
	ღერძის ხაზი
16%	პანდუსის დახრის აღმნიშველი
	სახანძრო დაკავებულობა სწ-2
	სავაჭრო დაკავებულობა სვ
	საცხოვრებელი დაკავებულობა სც
	საცხოვრებელი დაკავებულობა სც-2
	დამხმარე დაკავებულობა სმ
	სახანძრო მილსადარი
	ხელის ცეცხლმაქრები
	გასასვლელი
	საგანგებო სმენითი განგაშის საკომუნიკაციო სისტემა
	სახანძრო-სამაშველო სამ. მფრ გამოყენებული მანიპულაციის ფართობი
	კვამლის ავტომატური აღმომჩენი
	კვამლზე მორეაგირე მიკროკონტროლერი
	სახანძრო განგაშის ხელით სამართავი კოლოფი
	საშხეფი

დირექტორი	ლევან კვანტარაძე	
მთ. არქიტექტორი	ლევან კვანტარაძე	
არქიტექტორი	ზურაბ ფილიშვილი	
დამკვეთი:	შპს "ფარითი" (405233769)	

მისამართი:

ქ. თბილისი, დასახლება თემქა, ივარტალი X, კორპუსი №39-ის წინ. (ს.კ. 01.12.02.015.073)

მრავალბინიანი საცხოვრებელი სახლის სართულის გეგმა

თარიღი 2025 წ.