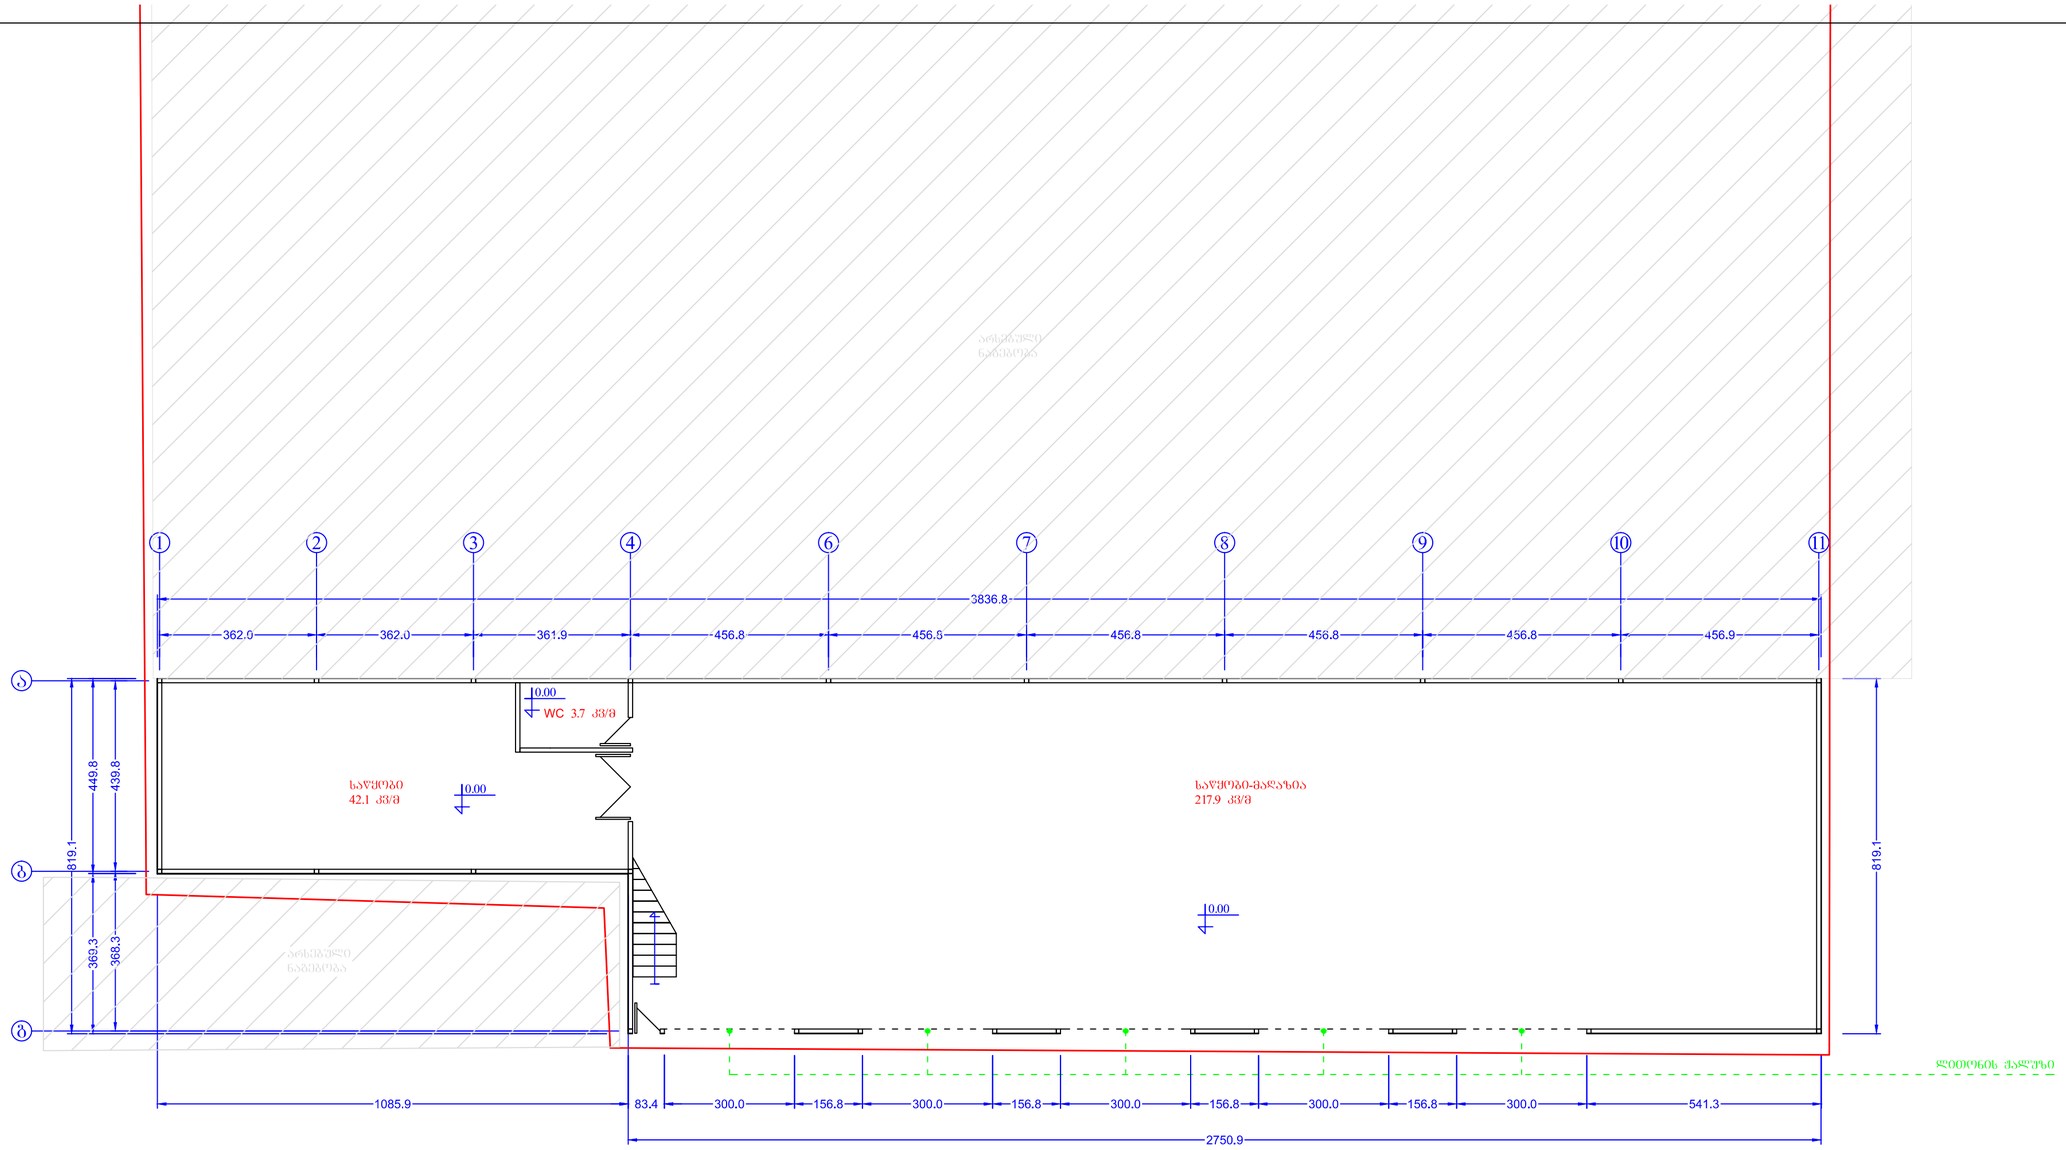

პირველი სართულის გეგმა
მ. 1:100

პირველი სართულის გეგმა. მასშტაბი 1:100	
დამკვეთი	ამირან ჯანიაშვილი
შემსრულებელი	შპს. "ხიდეკი" ს/კ 206135859 მის: ქინძმარაულის ქ. 7
არქიტექტორი	გიორგი ლიონიშვილი ტელ: 593 222 033

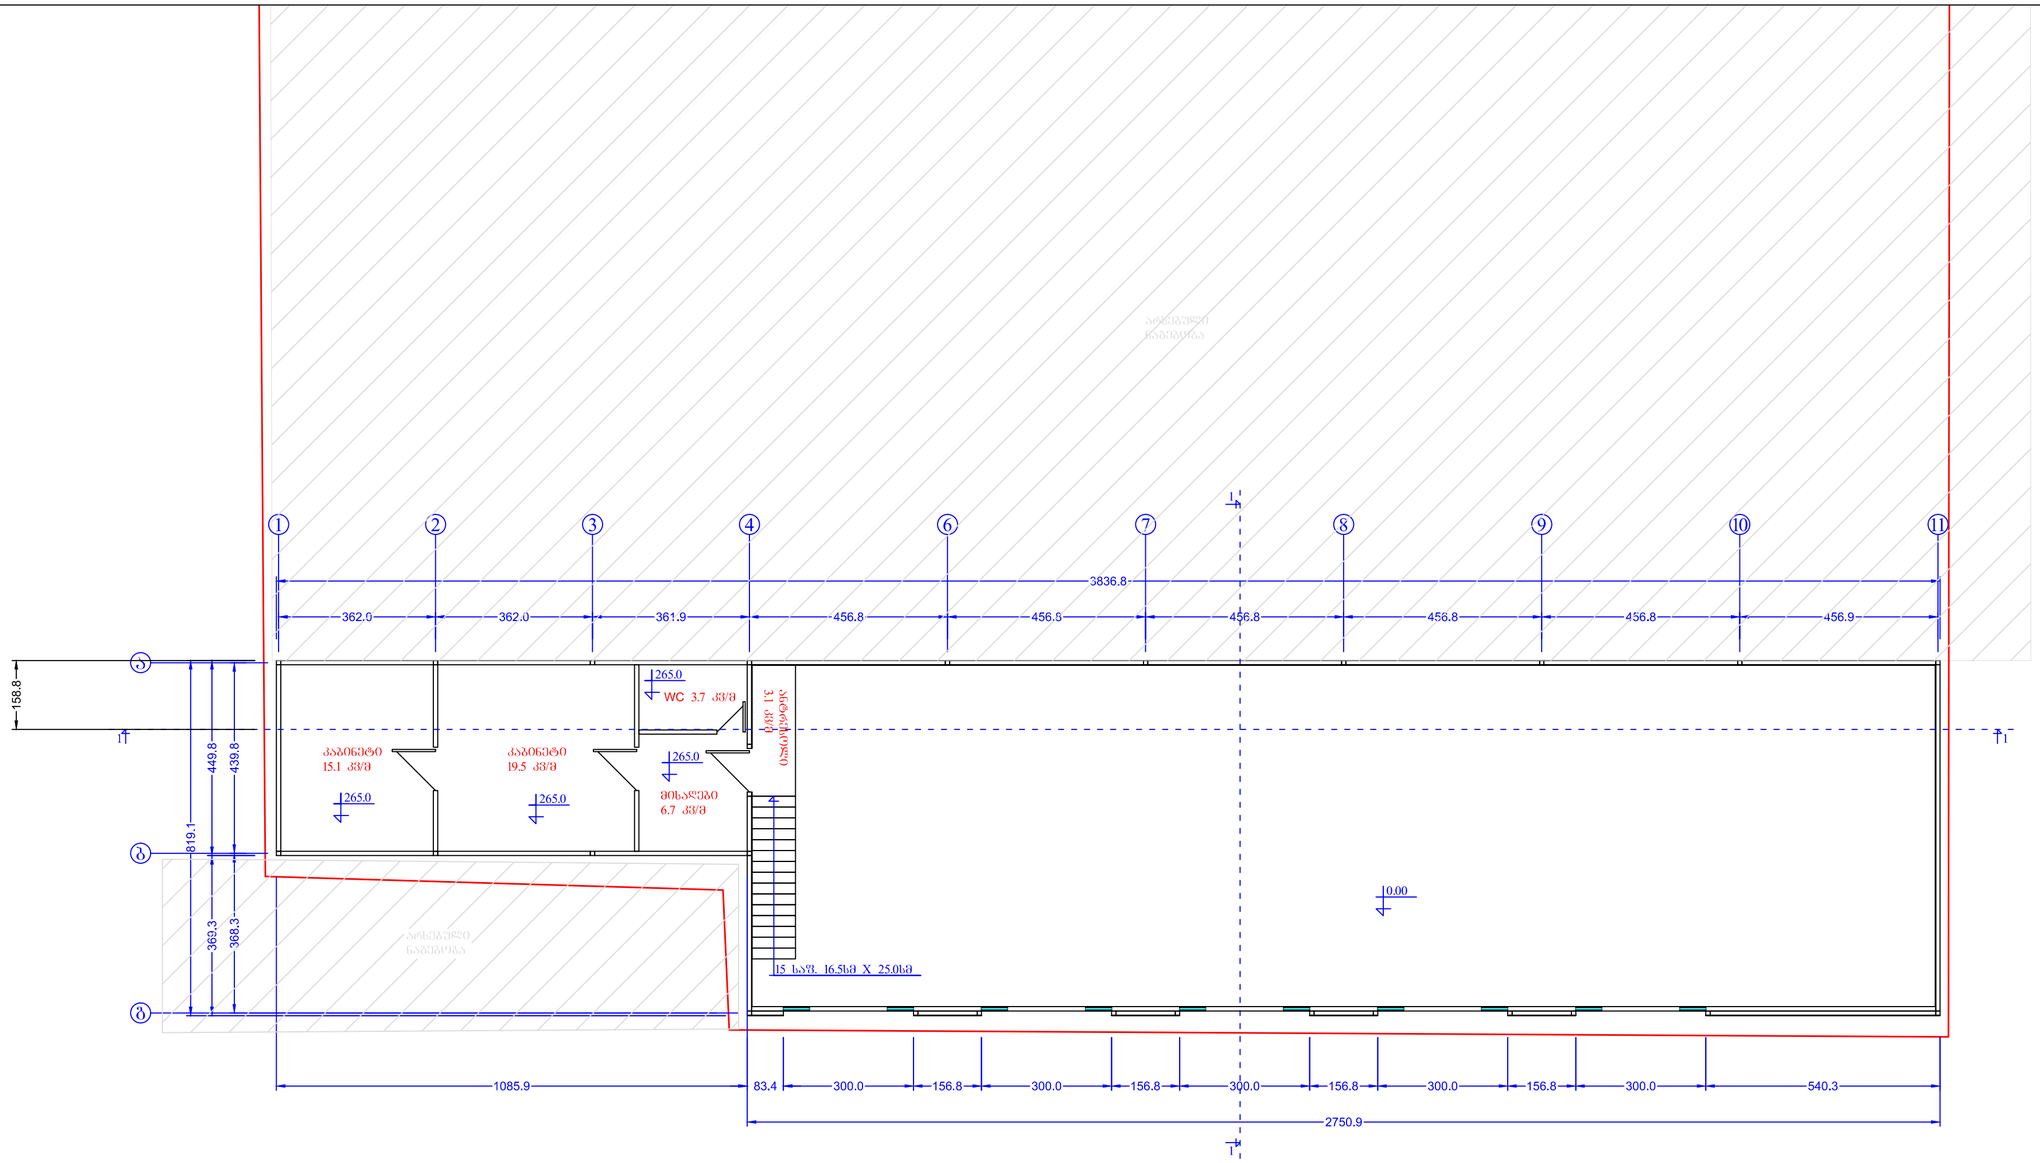

ანტრესოლის გეგმა მ. 1:100

ანტრესოლის გეგმა, მასშტაბი 1:100	
დამკვეთი	ამირან ჯანიაშვილი
შემსრულებელი	შპს. "სოლიდი" ს/კ 206135859 მის: ქინძმარაულის ქ. 7
არქიტექტორი	გიორგი ლეონიშვილი ტელ: 593 222 033

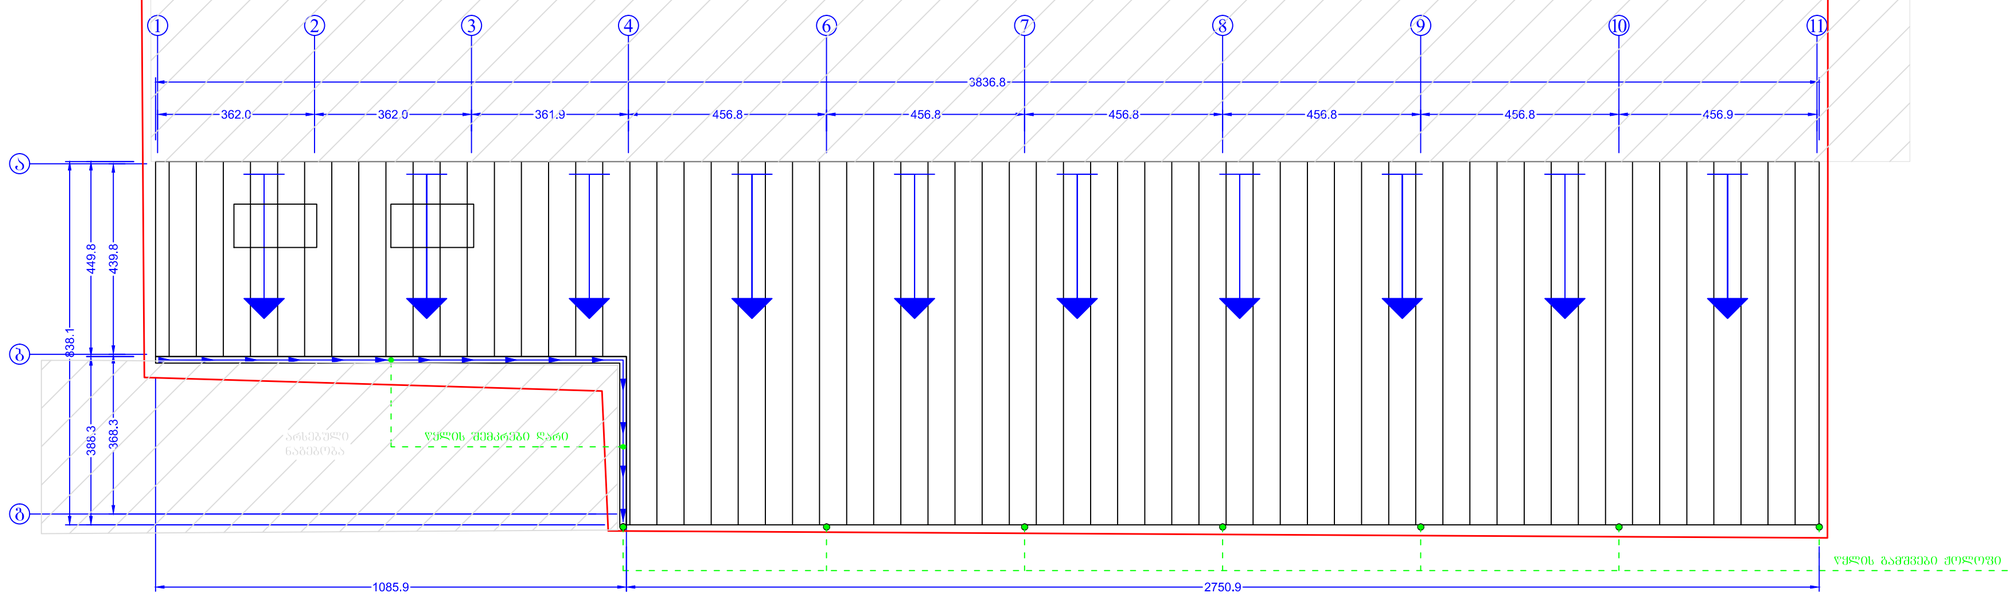

სახურავის გეგმა წყლის
გადადინების სქემის ჩვენებით
მ. 1:100

სახურავის გეგმა, მასშტაბი 1:100	
დამკვეთი	ამირან ჯანიაშვილი
შემსრულებელი	შპს. "სოფელი" ს/კ 206135859 მის: ქინქმარაულის ქ. 7
არქიტექტორი	გიორგი ლომთათიძე ტელ: 593 222 033