


თუნუქის ფურცლები
ლითონის ფერმა
3450
2750
3750
3750
საჩრდილობლის დეტალური ზომები მოცემულია
კონსტრუქციულ ნაწილში

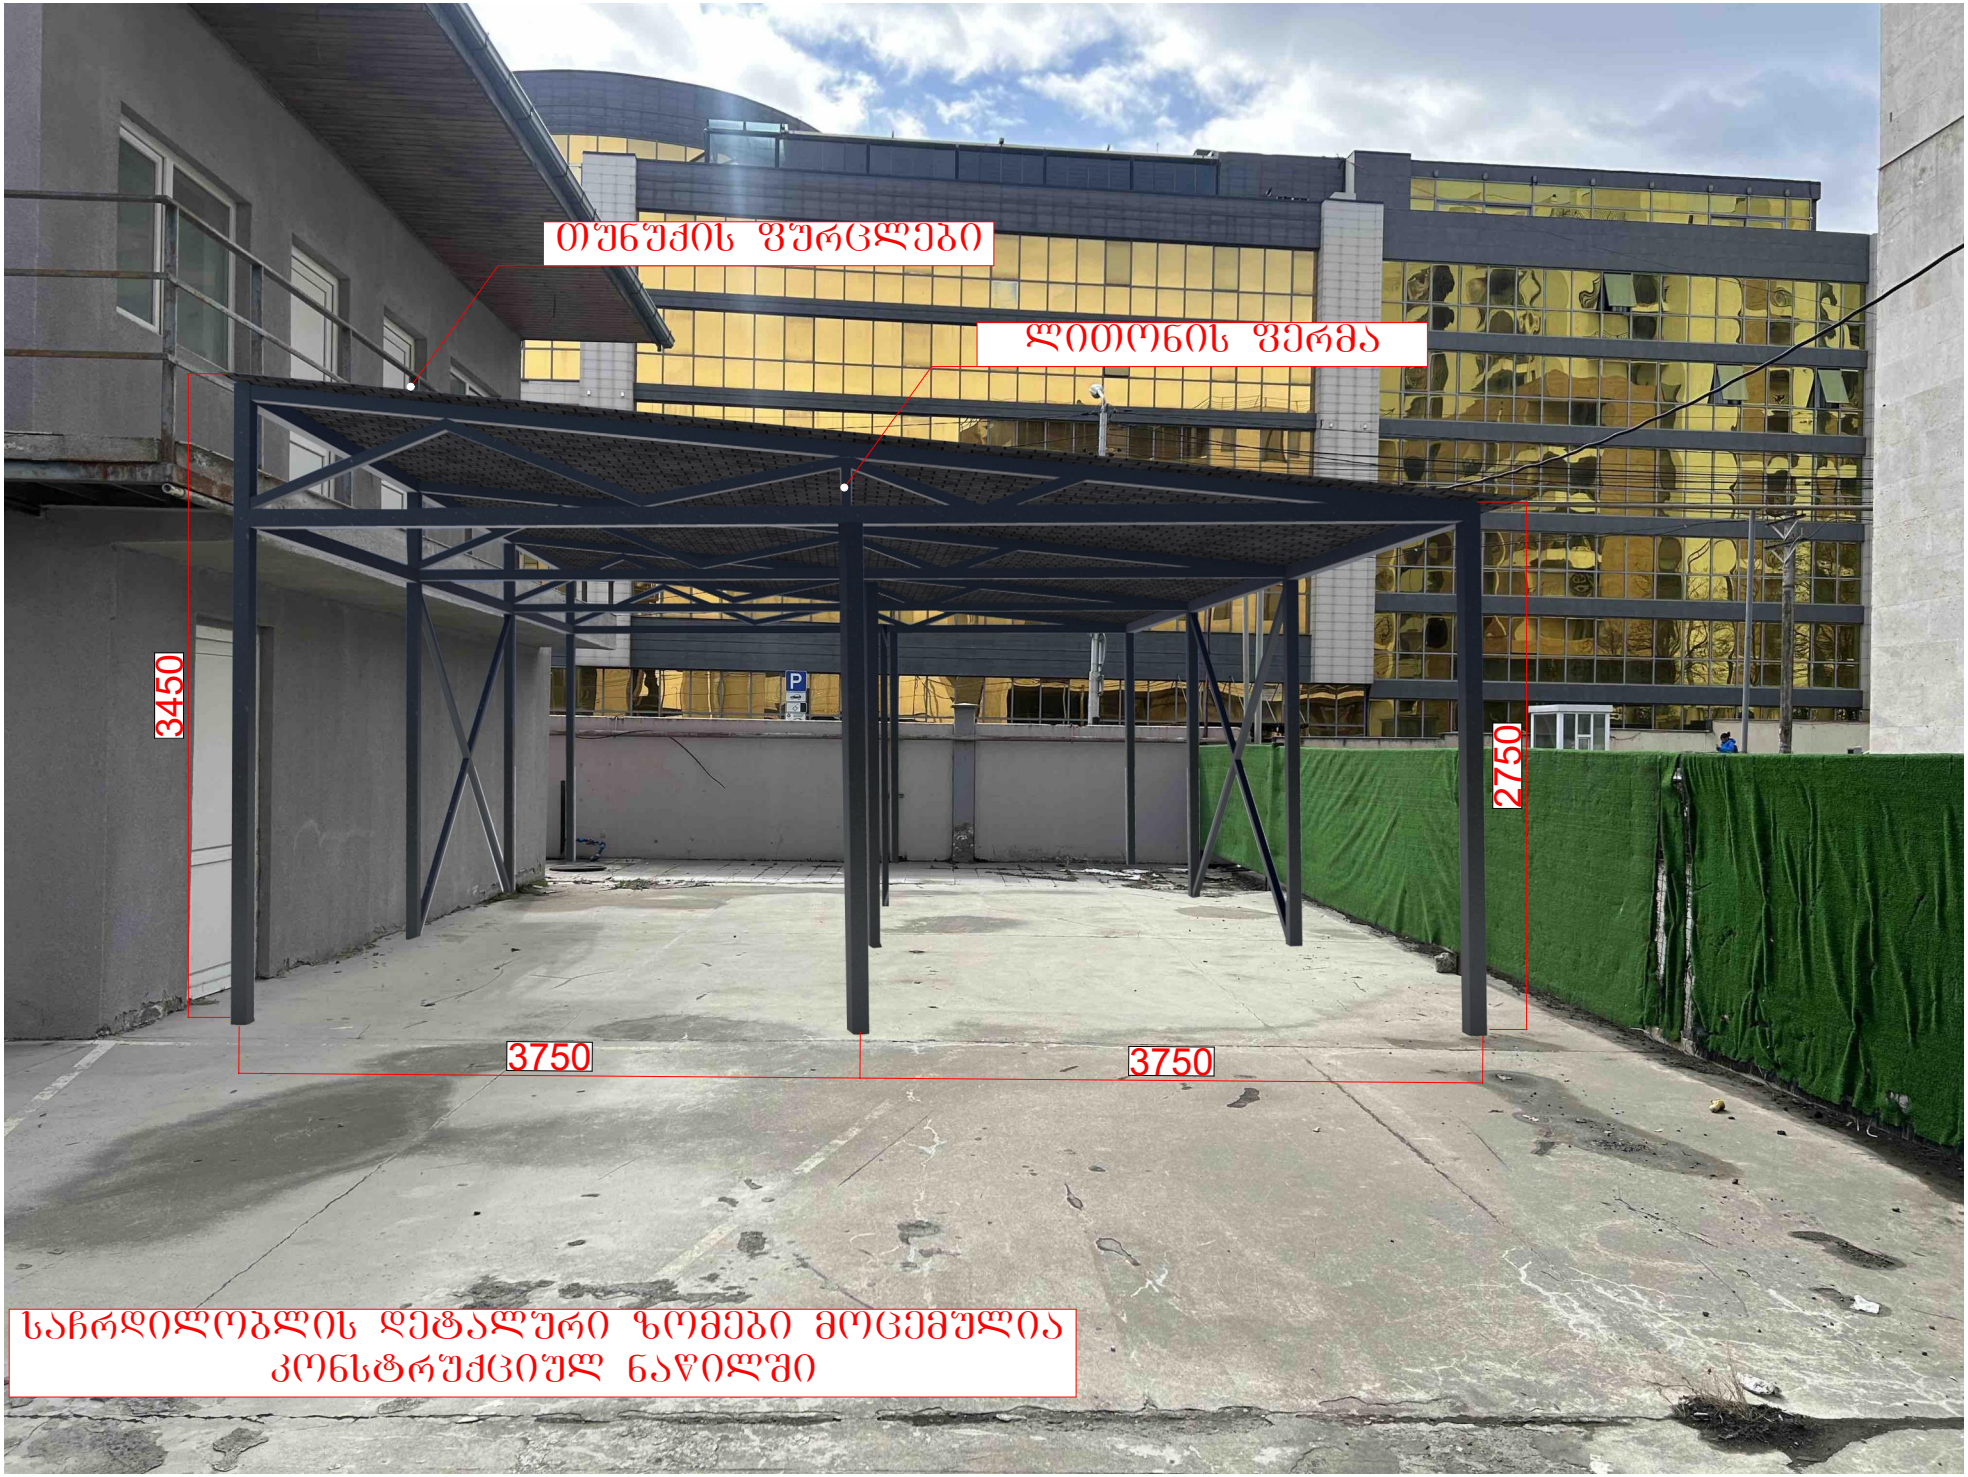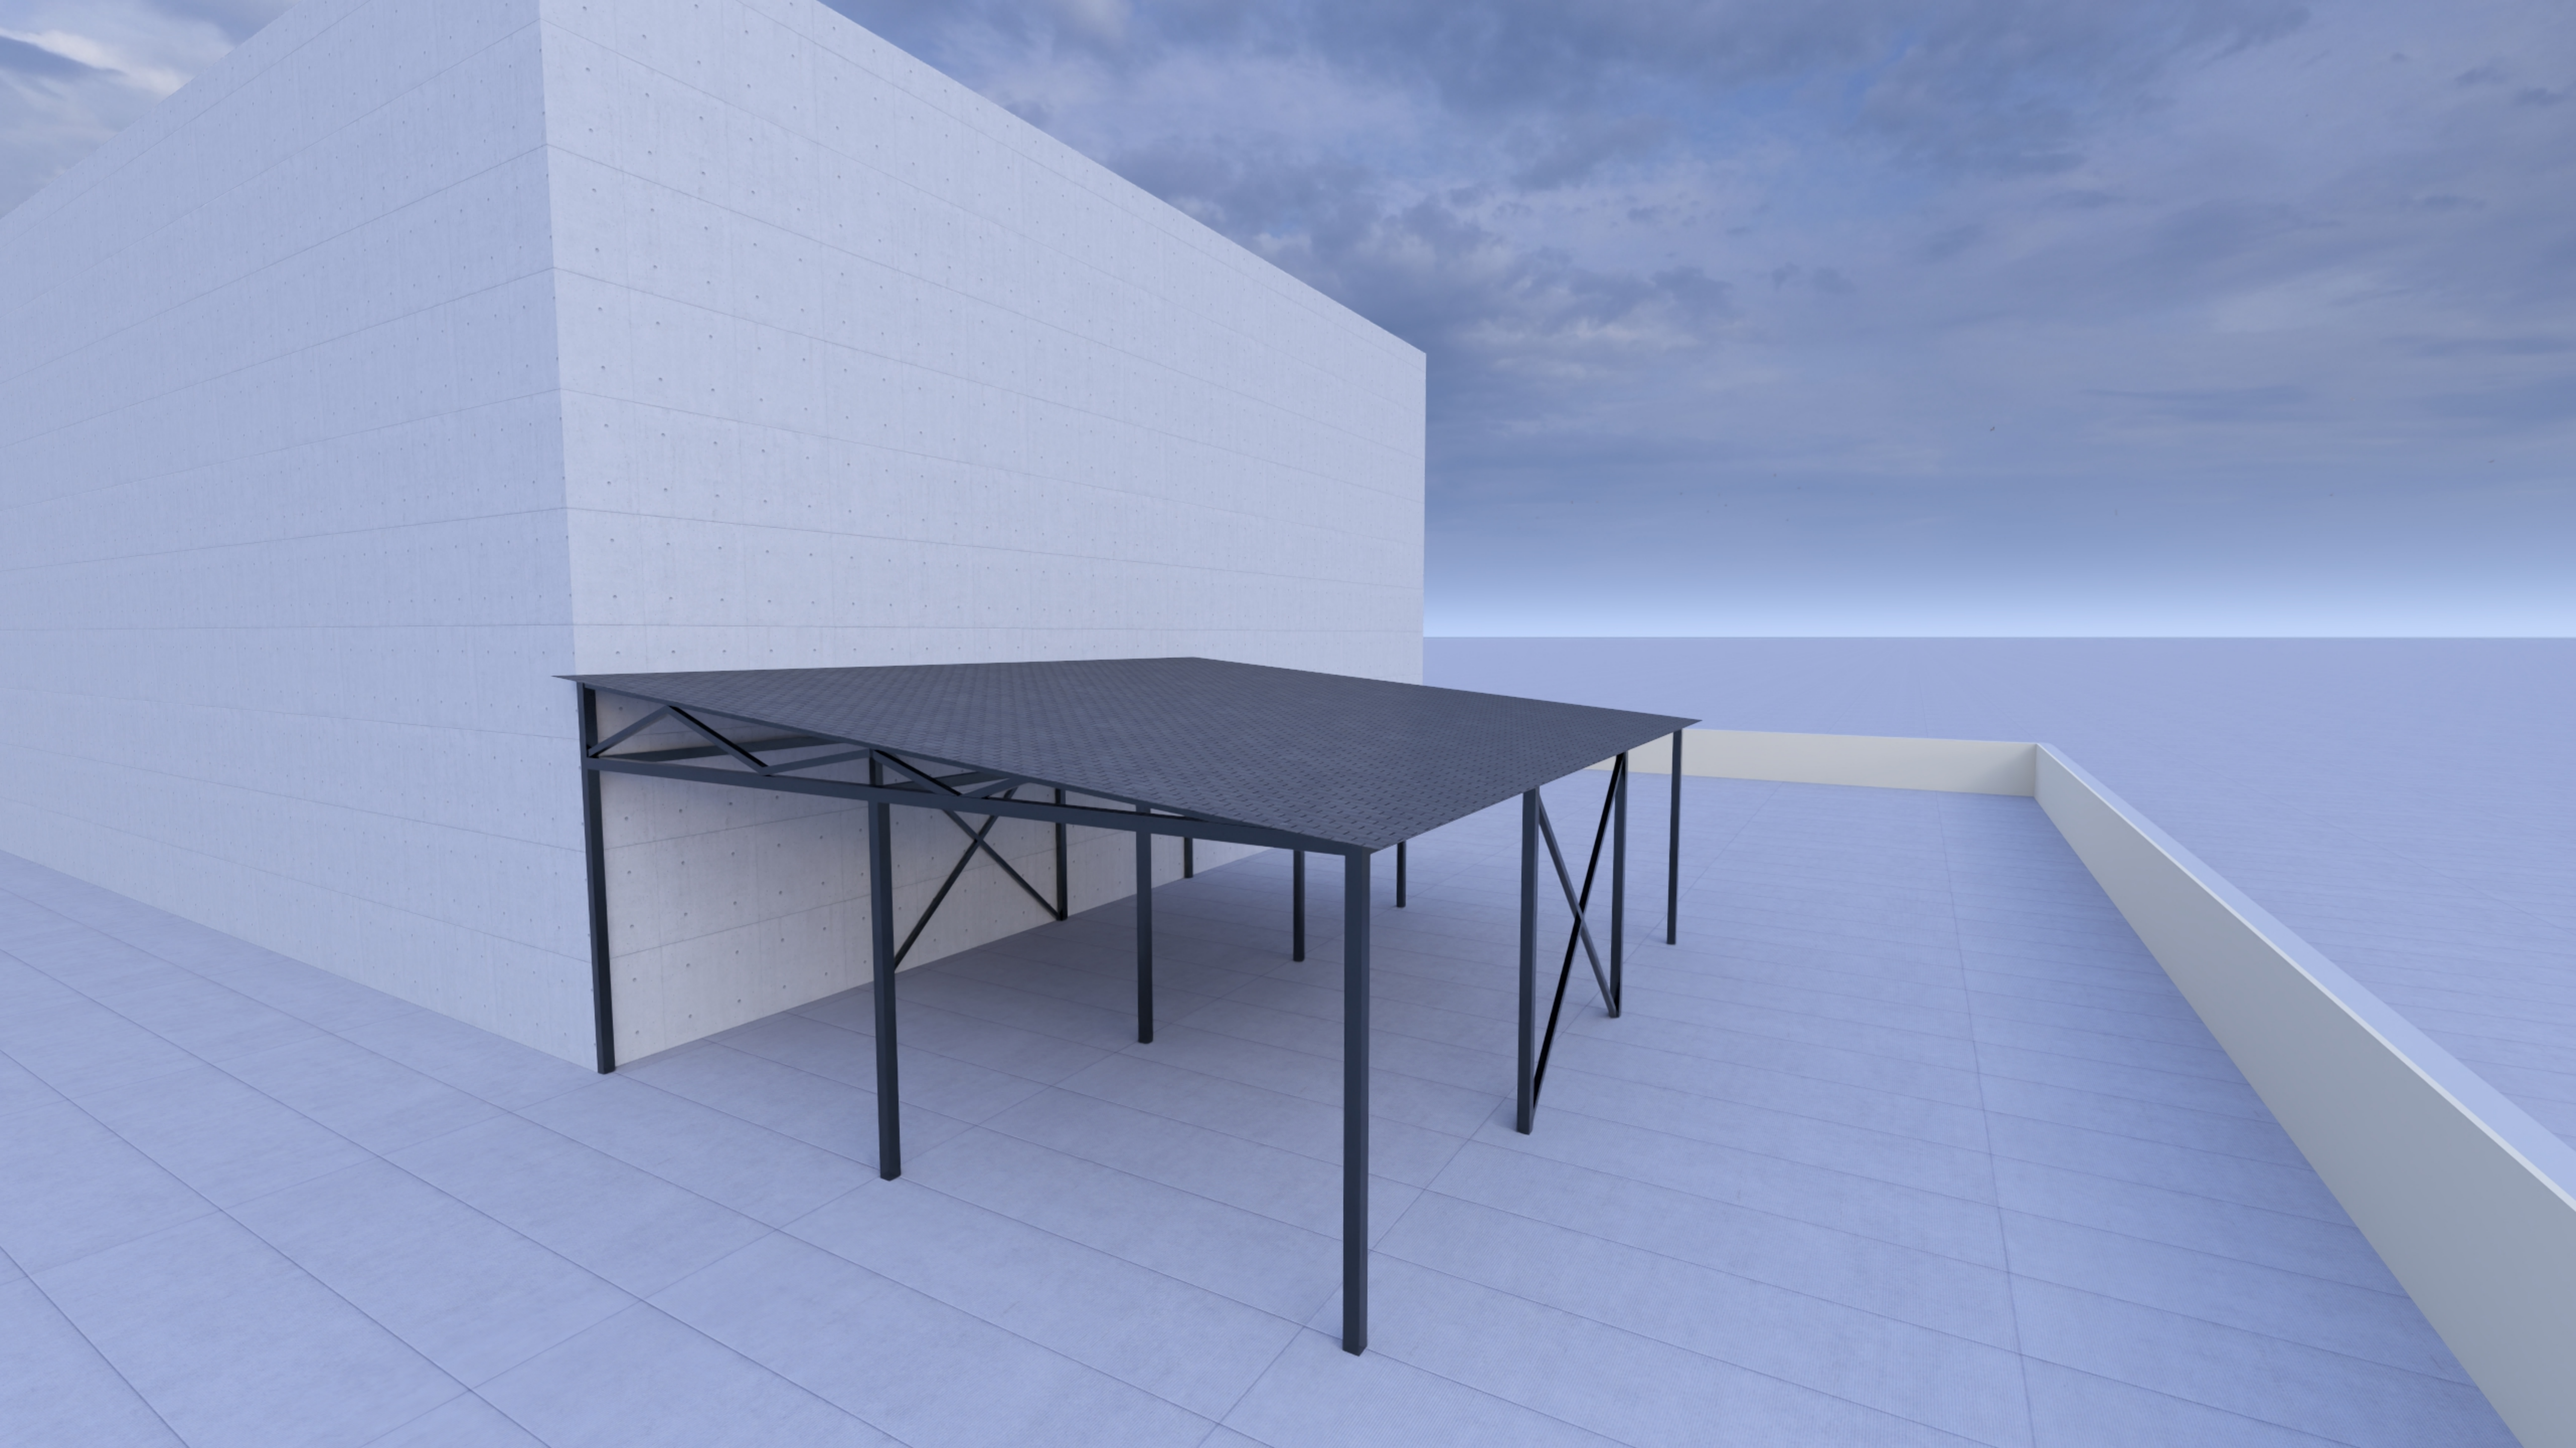

S.p.s "kirkitaZe da kompania" (s/n416294067)


pekinis q. #27 t: 2 37 23 00 mob: 5 99 56 22 76, faqsi: 2 37 23 00

L.T.D "KIRKITADZE & COMPANY"

Pekini str. N 27 tel: 2 37 23 00 mob: 5 99 56 22 76, fax: 2 37 23 00

ქალაქი თბილისი, დავით აღმაშენებლის ხეივანი №66 (ს/კ: 01.72.14.094.691)
შპს "ელ ჯის" (ID: 406052890) საკუთრებაში არსებული 2000 კვ.მ. არასასოფლო-სამეურნეო
დანიშნულების მიწის ნაკვეთის და მისი მიმდებარე ტერიტორიის ტოპოგრაფიული

გეგმა

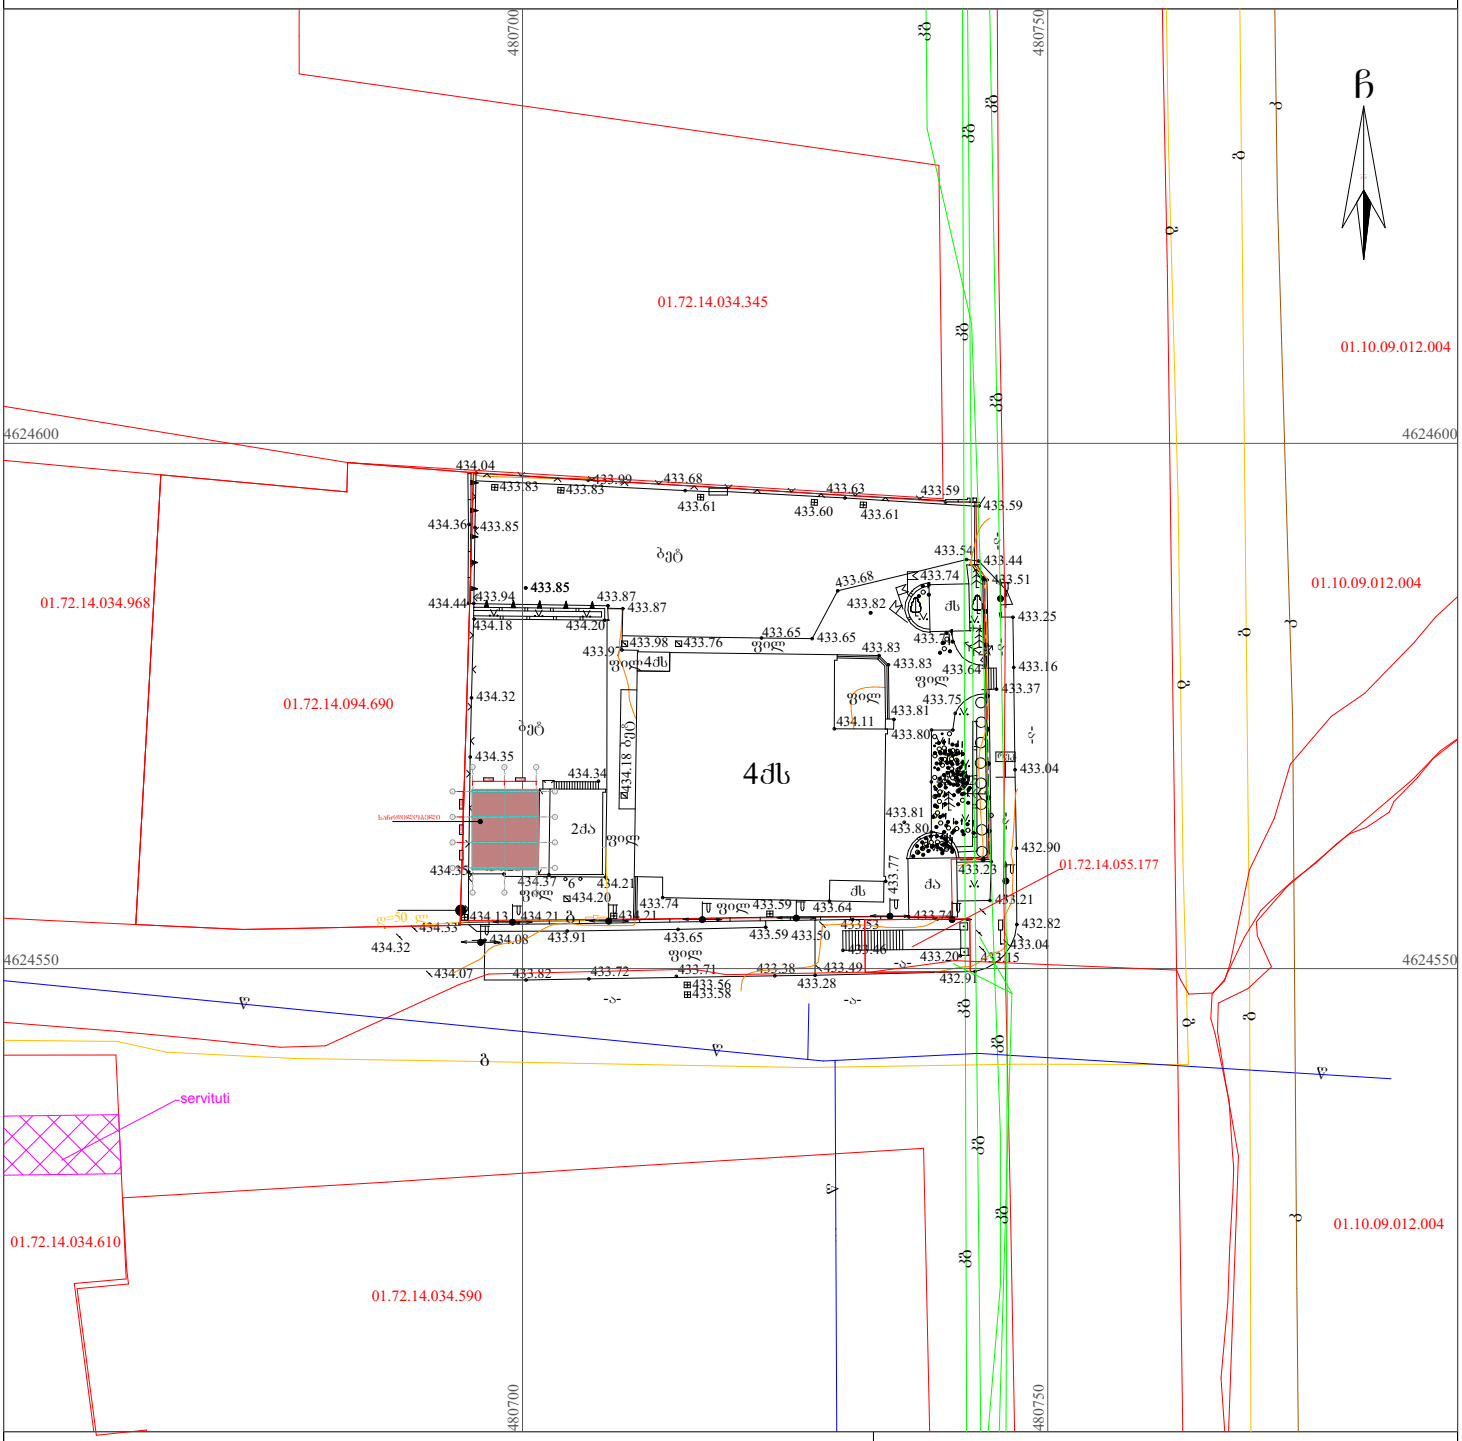

პირობითი აღნიშვნები

WGS 1984-ის კოორდინატთა სისტემის UTM პროექცია

ძს	საცხ. შენობა	ბუჩქების მწკრივი	წ წყალგაყვანილობა
ძა	არასაცხ. შენობა	მავთულის ღობე	გ გაზი
	ფარდული	ქვის კედელი	კ კანალიზაცია
	ხეების მწკრივი	საყრდენი კედელი	კავ კავშირგაბმულობა
	წიწვოვანი ხე	სამეთვალყურეო ჭაბი	ელ. ქსელები
	ფოთლოვანი ხე	გზა საფარით	
	ქალიანი ბუჩქი	1002.82 სიმაღლის ნიშნული	
	გახსნი	მთავარი იზოლიფსი	
	გარე განათება	დამხმარე იზოლიფსი	

შენიშვნა:
1) გეგმაზე დატანილია საჯარო რეესტრში რეგისტრირებული ნაკვეთის საზღვრები
2) ვინაიდან გეგმაზე დატანილია მხოლოდ რეგისტრირებული მიწისქვეშა კომუნიკაციები მათი მდებარეობების დაზუსტება მოხდეს ყველა კომუნიკაციის წარმომადგენლებთან

S.p.s. "kirkitaZe da kompania" (s/n416294067)

pekinis q. #27/10 t: 2 37 23 00 mob: 5 99 56 22 76, faqsi: 2 37 23 00

L.T.D "KIRKITADZE & COMPANY"

Pekini str. N 27/10 tel: 2 37 23 00 mob: 5 99 56 22 76, fax: 2 37 23 00


www. kirkitadze.ge *kirkitadze@mail.ru*

დირექტორი:		რ. კირკიტაძე
აზომა:		მ. ისაევ
დახაზა:		ე. კვეკვეცია


მასშტაბი: 1:500

12.06.2025წ.


ლითონის სვეტების გეგმა მ. 1:100

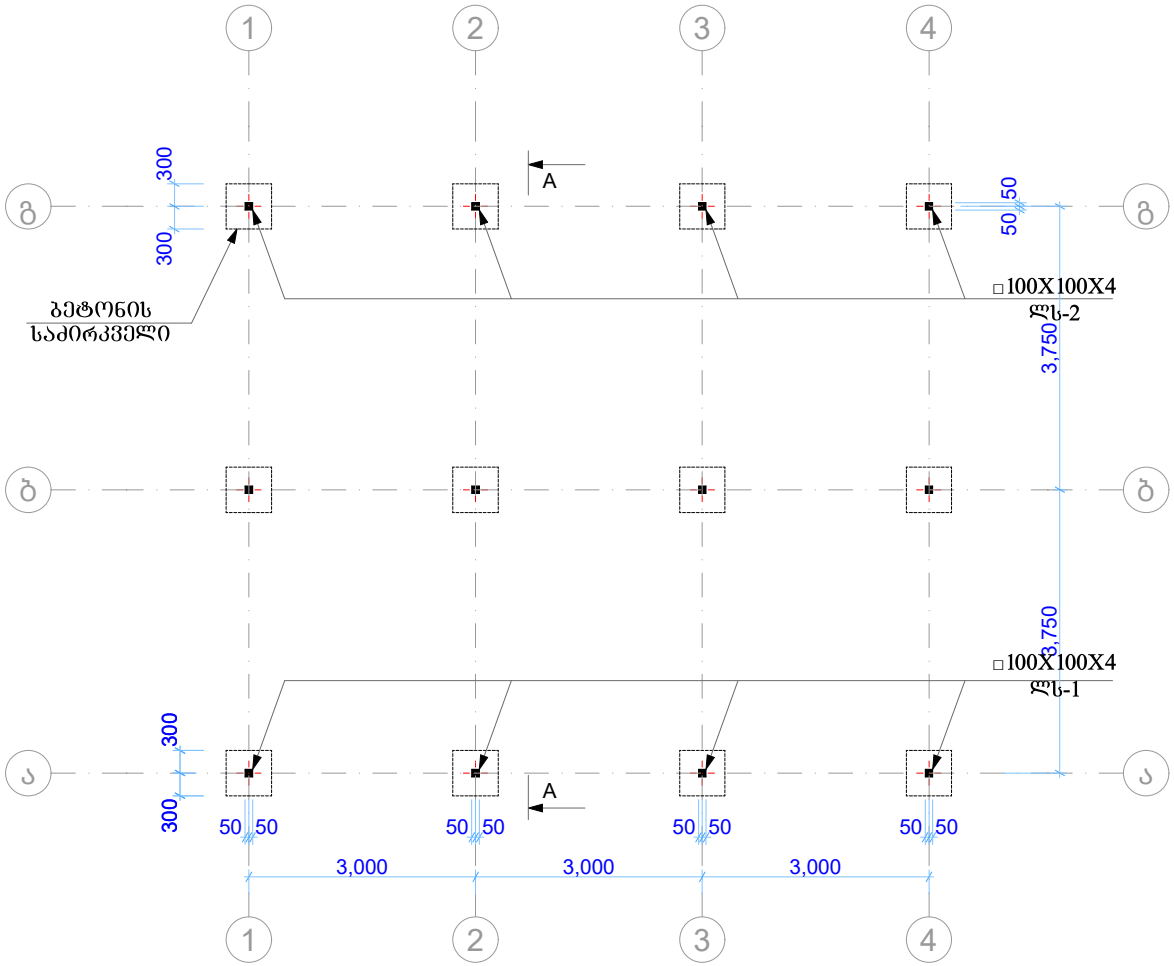


ლითონის სვეტი ლს-1, ლს-2

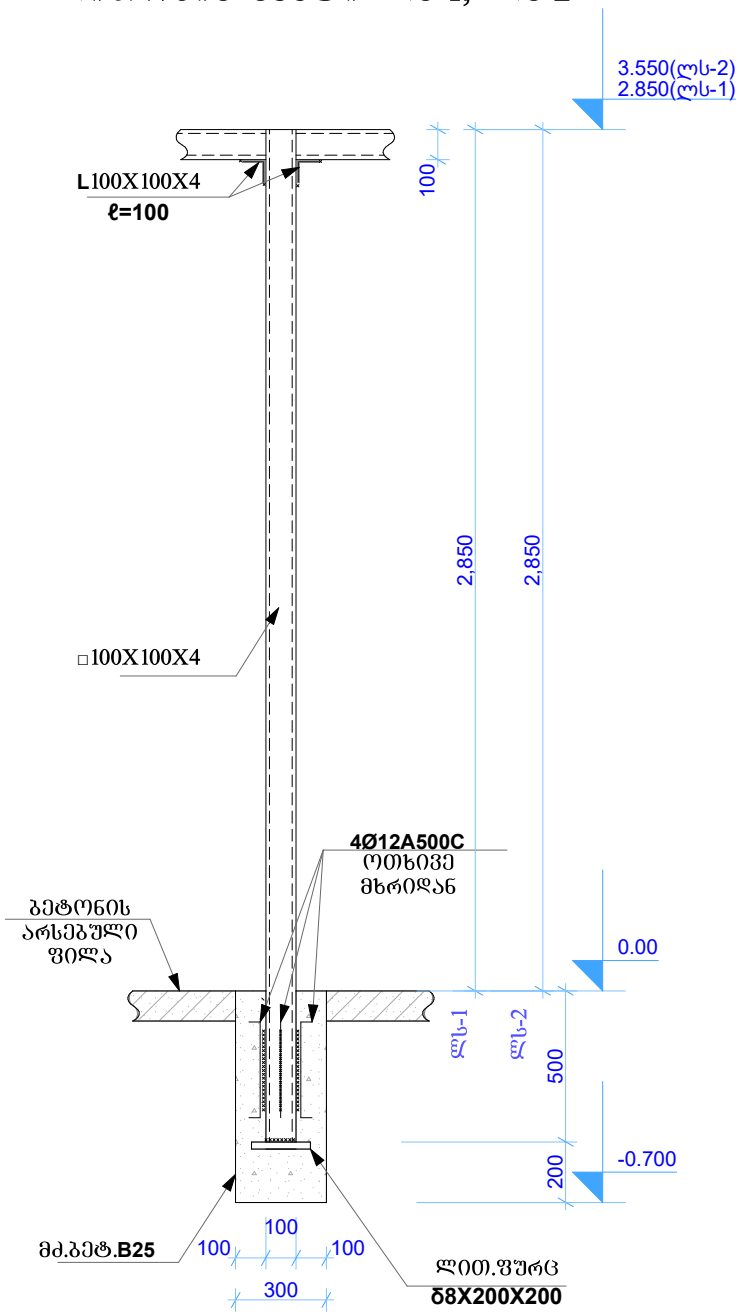


განივი ჭრილი **A-A** მ. 1:50

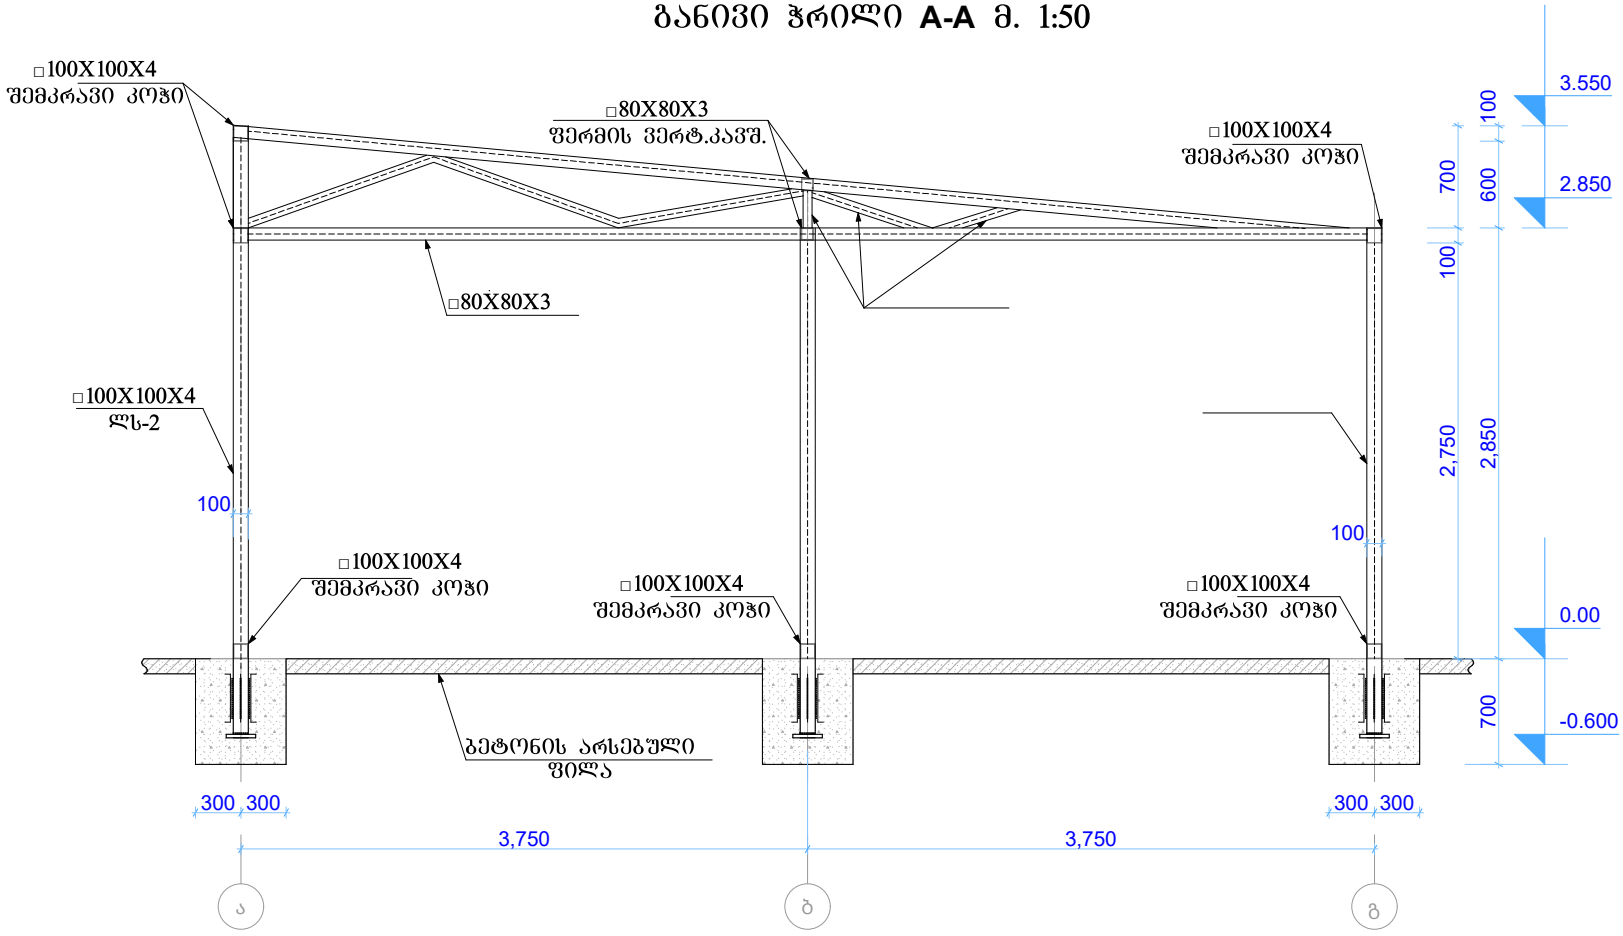


სვეტების ვერტიკალური კავშირების გეგმა მ. 1:100

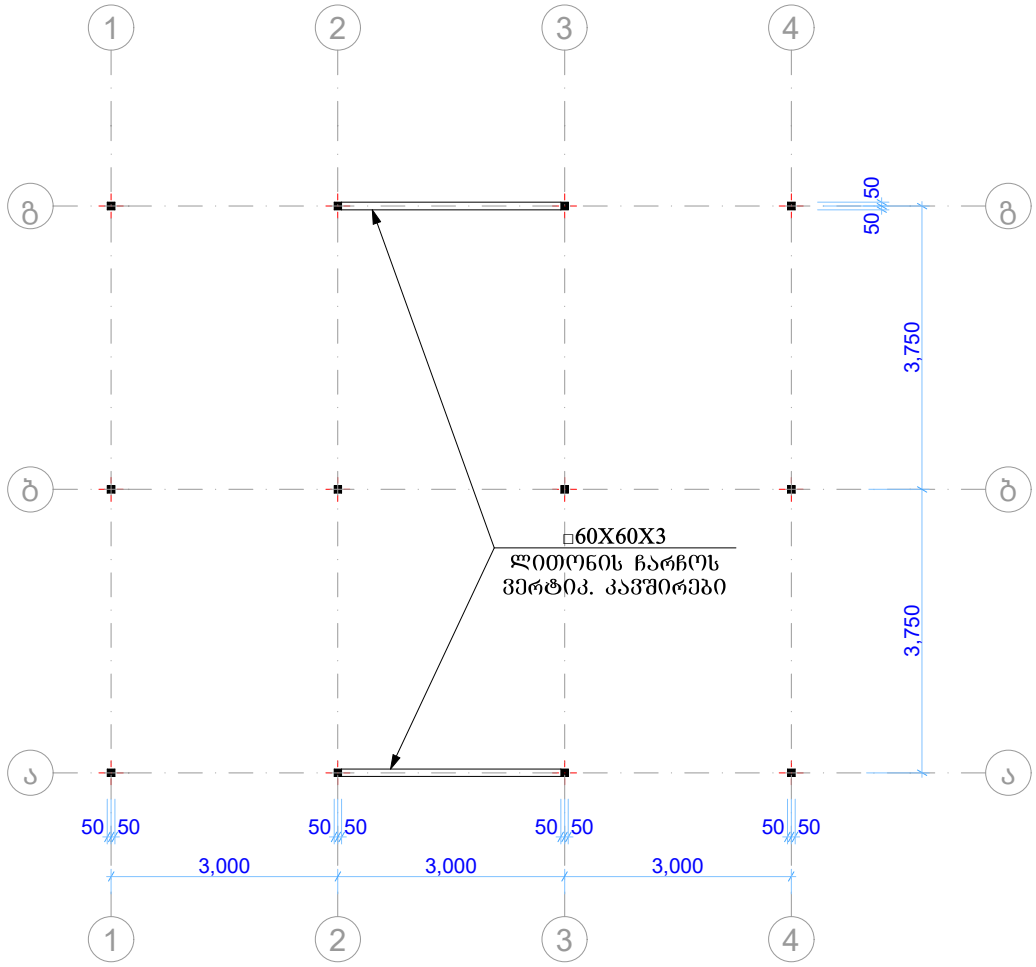

ლითონის ფერმების გეგმა მ. 1:100

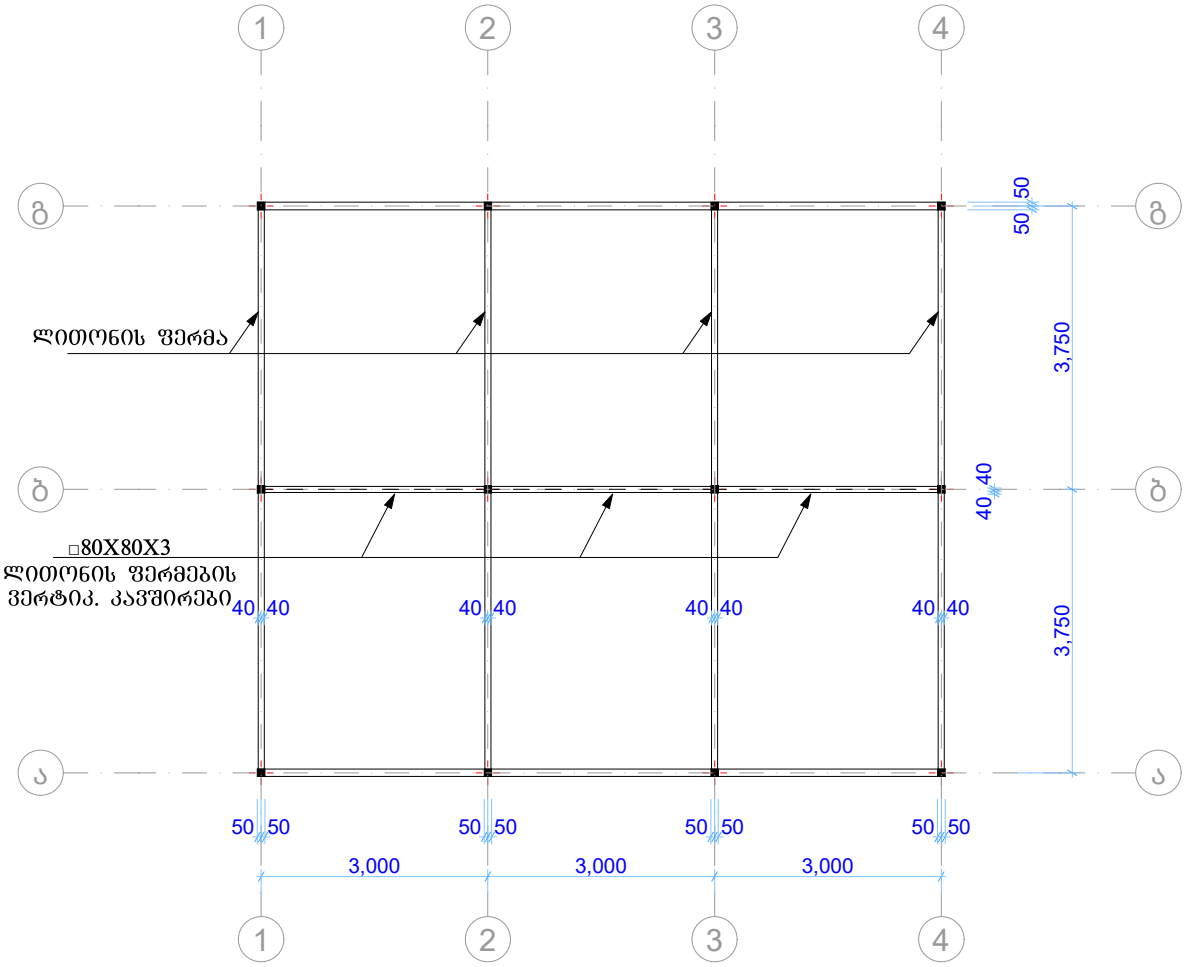

ბრძივი ჭრილი მ. 1:100

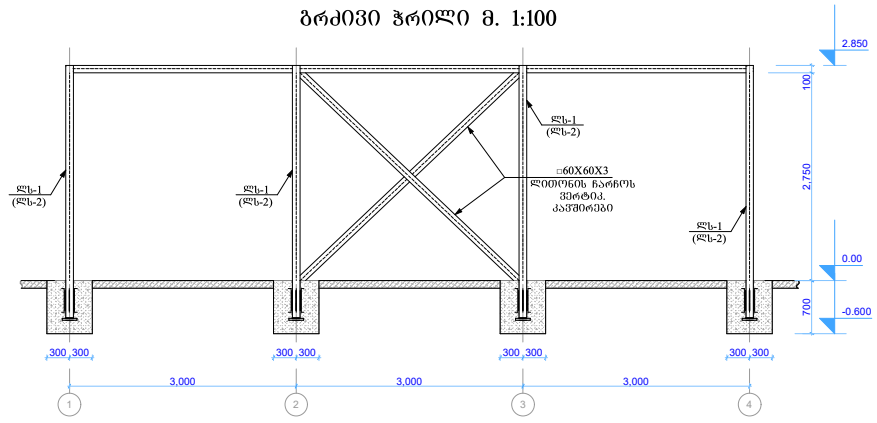

ბრძივი ჭრილი მ. 1:100

