
ალუმინის ვიტრაჟი

სარეკლამო ლაითბოქსი

ალუმინის კარები

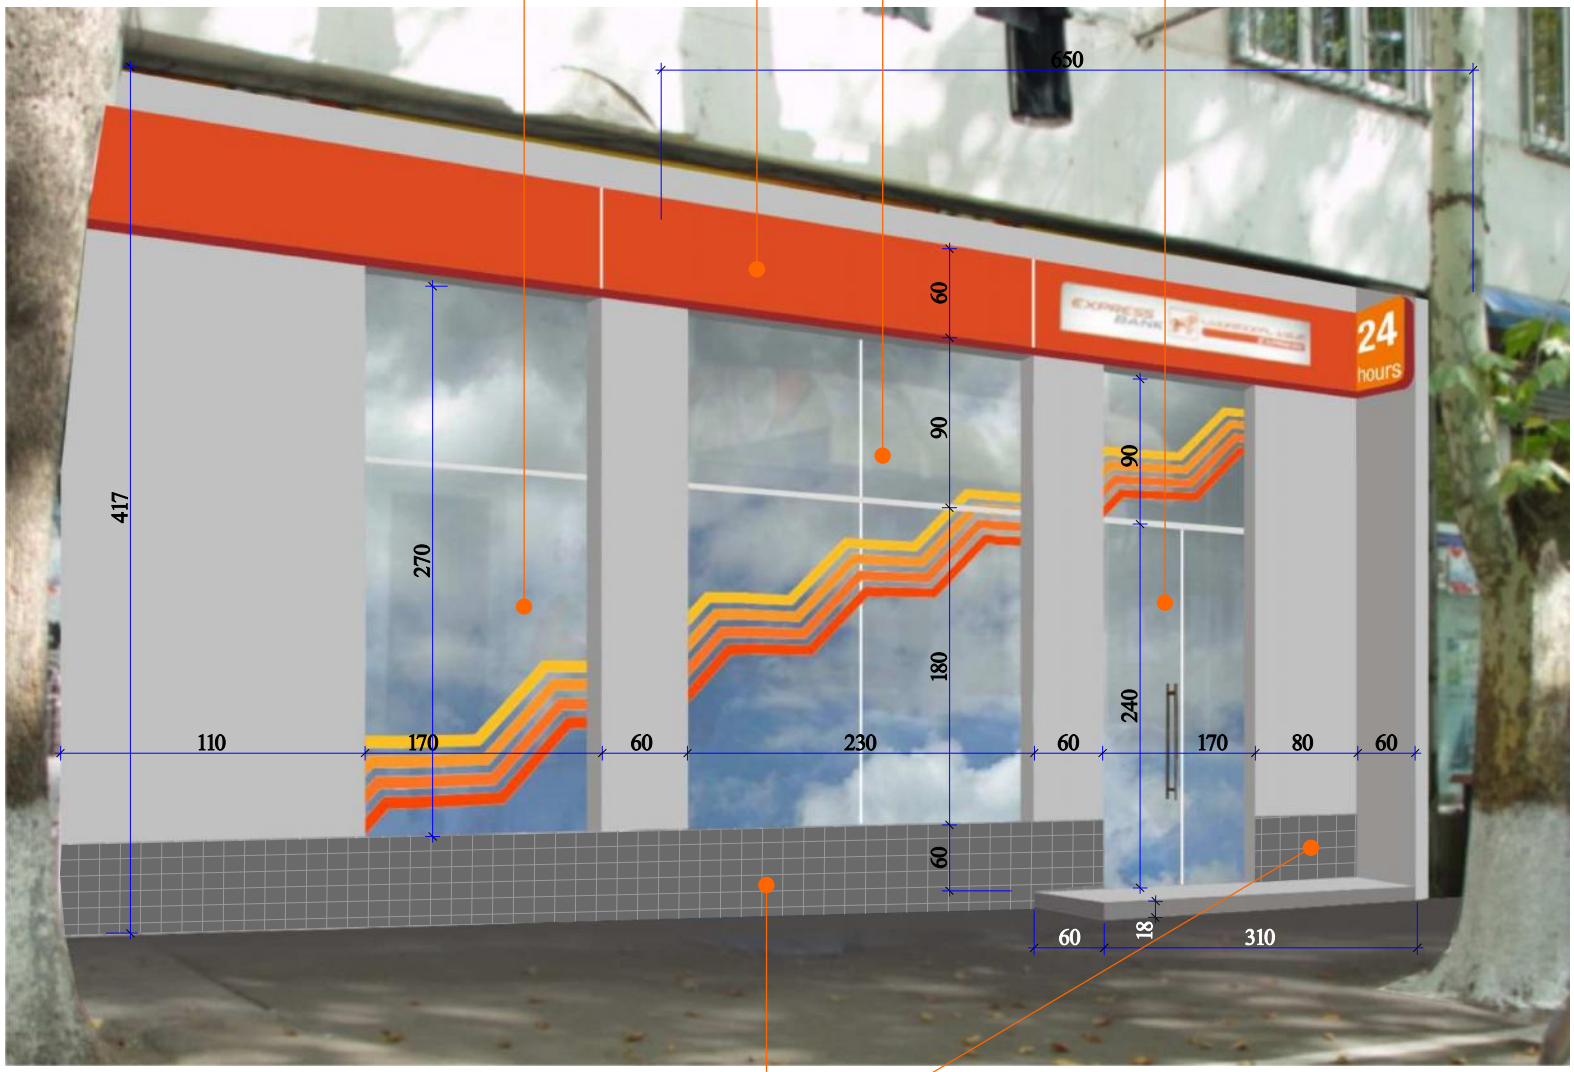

ცემენტის დეკორატიული ფილა ზომით 15X15

ფოტომონტაჟი

დირექტორი:	ბ. ჯინჭარაძე	
არ.პროექტორი:	ბ. ჯინჭარაძე	
არ.ინჟინერი:		

დებულება:
საქართველოს ბანკი

ქ.ზუგდიდი, დიდუბის მასივი, III კვ. კორპ. 13 საქართველოს ბანკი-ს ფილიალის შესაფილის რეკონსტრუქციის პროექტი

ზუგდ №01 10/2013

სტადია:	ფარეა:	ფ-ელი:	მასშტაბი

შ.პ.ს. სოც არქიტექტურა

თბილისი XI მკ/რ. კორპ. №29. ბინა №22

ს.კ. 200272387