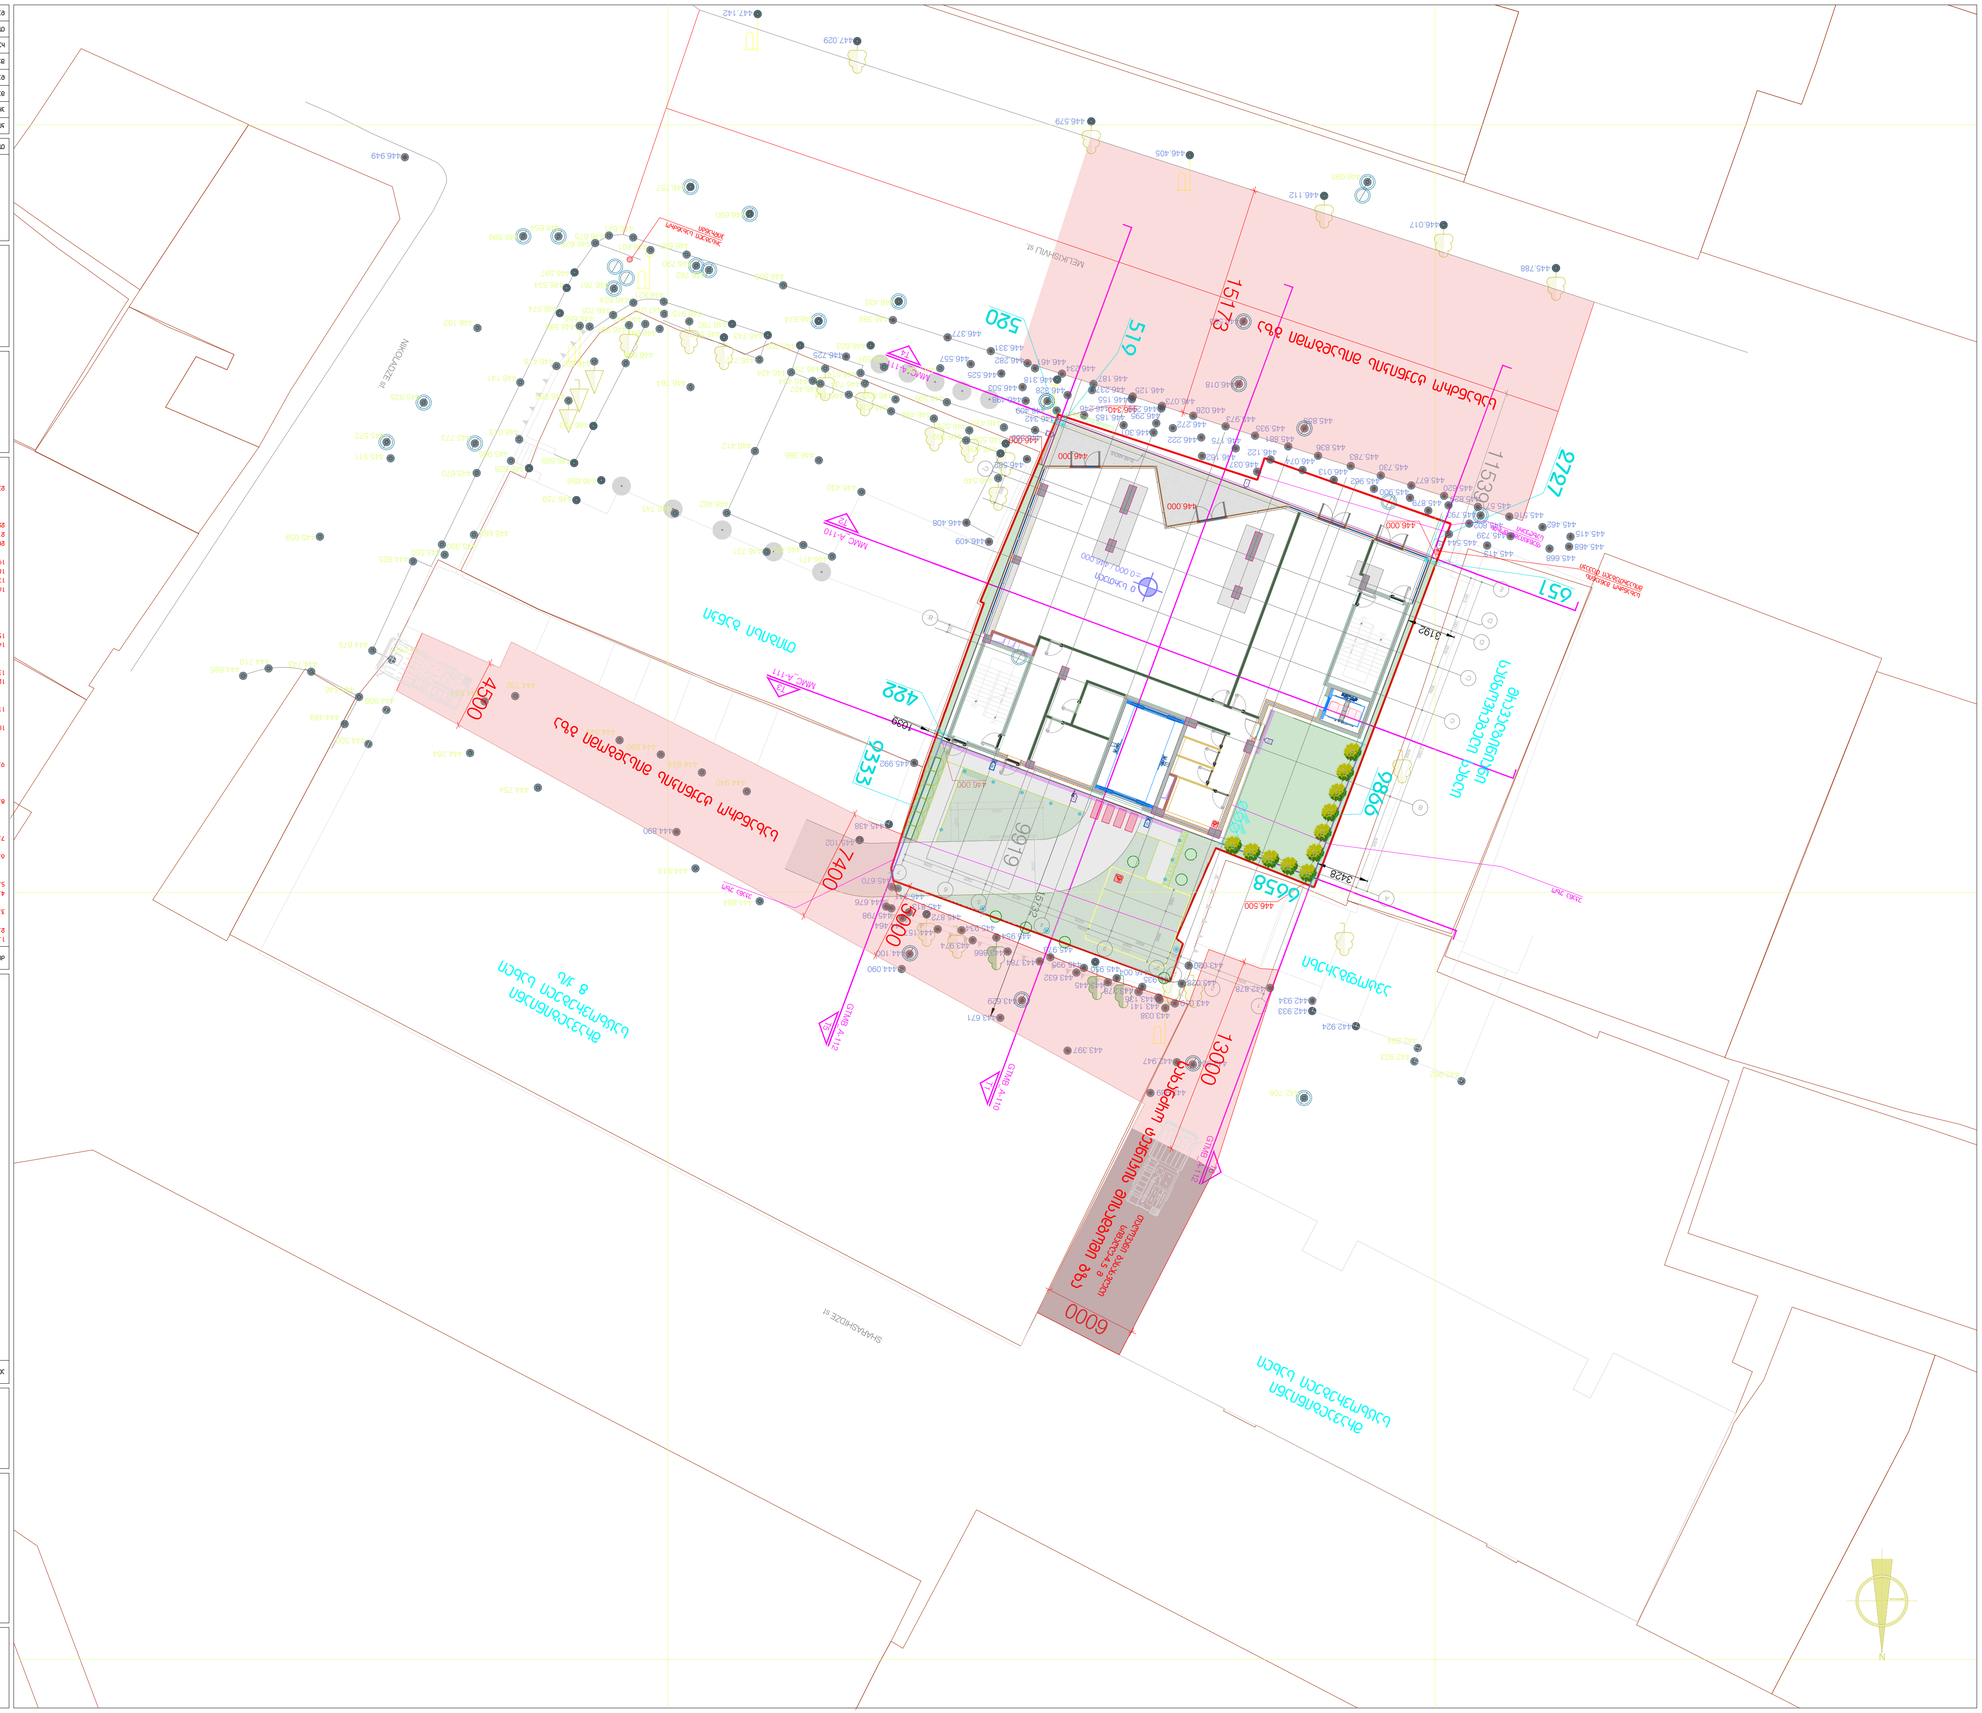

პროექტი

ნახაზი

დამტკიცებულია ფურცელი თარიღი

რევიზია

შეამოწმა

დახაზა

მასშტაბი / ფურცლის ზომა

პროექტის ნომერი

თ.მაღალაშვილი

კონტრაქტის ნიმერი თარიღი

თ.ტაბატაძე

24T-001A

001

-

-

-

გაფრთხილება!

წინამდებარე დოკუმენტი წარმოადგენს "DEPHANI"-ს საკუთრებას.

მისი ნებისმიერი ფორმით (მთლიანად ან ნაწილობრივ)
გამრავლება, კოპირება ან გავრცელება
"DEPHANI"-ს წერილობითი ნებართვის გარეშე იკრძალება.
ნახაზები გამიზნულია მხოლოდ კონტრაქტორებისათვის
არქიტექტურული ინფორმაციის მისაღებად, მისი გამოყენება
არ შეიძლება არცერთ სხვა პროექტში. ზომები უნდა გადამოწმდეს სამშენებლო მოედანზე კონტრაქტორის მიერ.
ნახაზი დაბრუნებული უნდა იქნას მოთხოვნისამებრ.

პროექტის ეტაპი

მრავალფუნქციური ცენტრი მელიქიშვილზე

ფაილის სახელი

1. პროექტი დამუშავებულია IBC (საერთაშორისო სამშენებლო კოდი) სტანდარტებით

დემონტაჟის სამუშაოები განხორციელდეს კონსტრუქციული ნახაზების / პროექტის მიხედვით

სამშენებლო სამუშაოების დაწყებამდე საპროექტო ნიშნულები გადამოწმდეს ტერიტორიაზე ტერიტორიაზე არსებული ხეების ზუსტი ადგილმდებარეობა დაზუსტდეს ადგილზე. გამწვანების კონსულტანტის

შემთხვევაში მოხდეს ხეების გადარგვა. ნარგავის ახალი ადგილმდებარეობა შეთანხმდეს არქიტექტორთან

ნახაზების ჩამონათვალისთვის იხ. ფურცელი OD_G-100

მიერ მოხდეს მწვანე ნარგავების აღრიცხვიანობა და განისაზღვროს მათი მდგომარეობა. საჭიროების

2. სრულყოფილი ინფორმაციის მისაღებად არქიტექტურული ნახაზები აუცილებლად უნდა იქნას განხილული შენიშვნებთან და სპეციფიკაციებთან ერთად
3. გენგეგმა და შენობის გეგმარება დამუშავებულია დამკვეთის მიერ მოწოდებულ ტერიტორიის ტოპო
ანაზომსა და გეოლოგიურ კვლევაზე დაყრდნობით

4. გენერალური კონტრაქტორი ვალდებულია შეამოწმოს სამშენებლო მოედანი მშენებლობის დაწყებამდე 5. გენერალური კონტრაქტორი ვალდებულია შეამოწმოს სამშენებლო მოედანზე მდებარე მიწისქვეშა
კომუნიკაციები მშენებლობის დაწყებამდე და ნახაზებთან მიმართებაში ნებისმიერი შეუსაბამობა
აცნობოს არქიტექტორს / ინჟინერს / კონსტრუქტორს / დამკვეთს
6. გენერალური კონტრაქტორი ვალდებულია აღადგინოს მშებლობის დროს დაზიანებული გზები, საფეხმავლო

ბილიკები, მიწისზედა და მიწისქვეშა კომუნიკაციები 7. ნახაზზე მითითებული ზომები არის პრიორიტეტული, არ უნდა მოხდეს ნახაზების გადაზომვა, ყველა ზომა
უნდა გადამოწმდეს კონტრაქტორის მიერ სამშენებლო მოედანზე სამუშაოების დაწყებამდე. ნებისმიერი
აღმოჩენილი უზუსტობა დაუყონებლივ უნდა ეცნობოს არქიტექტორს და არ უნდა მოხდეს სამუშაოების
გაგრძელება გადაწყვეტილების მიღებამდე

11. ტერიტორიის ჭრილები მოეწყოს ტოპოგრაფიულ ანაზომზე დაყრდნობით. მშენებლობის დროს ნებისმიერი
ცვლილება / შეუსაბამობა ნიშნულებში უნდა ეცნობოს არქიტექტორს / ინჟინერს / კონსტრუქტორს და
მხოლოდ მათი წერილობითი თანხმობის შემდეგ გაგრძელდეს სამშენებლო პროცესი

10. არქიტექტურული ნახაზები განხილული უნდა იყოს მომიჯნავე პროექტებთან ერთად. პროექტში მონაწილე
ყველა პროექტანტი ვალდებულია პრიორიტეტულად მიიჩნიოს არქიტექტურული ნახაზები

9. საინჟინრო პროექტებში ქსელების, კომუნიკაციების თანაკვეთა უნდა გადამოწმდეს კონტრაქტორის /
პროექტის მენეჯერის მიერ, ნებისმიერი პრობლემატური კვანძის შესახებ ინფორმაცია დაუყონებლივ
ეცნობოს არქიტექტორს. არქიტექტორის წერილობითი თანხმობის / გადაწყვეტის გარეშე არ უნდა მოხდეს
სამუშაოების გაგრძელება

8. კონტრაქტორი / პროექტის მენეჯერი ვალდებულია გადაამოწმოს კონსტრუქციული და საიჟინრო პროექტების თავსებადობა, ნებისმიერი პრობლემატური კვანძის შესახებ ინფორმაცია დაუყონებლივ უნდა ეცნობოს
არქიტექტორს / კონსტრუქტორს / ინჟინერს. არქიტექტორის წერილობითი თანხმობის / გადაწყვეტის გარეშე
არ უნდა მოხდეს სამუშაოების გაგრძელება

13. 12.

14.

19. როზეტების, როზეტების ჯგუფის, ჩამრთველების და სხვა ელ. წერტილების მონტაჟი განხორციელდეს

არქიტექტურული ნახაზების მიხედვით თუ არ არის მითითებული სხვა 20. როზეტები უნდა დამონტაჟდეს 160მმ-ზე მოპირკეთებული იატაკიდან თუ არ არის მითითებული სხვა ზომა 21. ჩამრთველი უნდა დამონტაჟდეს 1000მმ-ზე მოპირკეთებული იატაკიდან თუ არ არის მითითებული სხვა ზომა 22. მინის ფასადი და პანელების გადანაწილება არის მხოლოდ არქიტექტურული გადაწყვეტა, დეტალური ნახაზები

უნდა დამუშავდეს ფასადის ინჟინრების / კონსტრუქტორების მიერ არქიტექტურულ ნახაზებზე /
სპეციფიკაციებზე დაყრდნიბით. ფასადის მოსაპირკეთებელი სამუშაოების დაწყება დასაშვებია მხოლოდ
ყველა დეტალის არქიტექტორთან შეთანხმების შემდგომ
23. არქიტექტურული ნახაზებში მოცემული მინის სპეციფიკაცია უნდა გადამოწმდეს სპეციალისტის მიერ,
შერჩეული მინის ტიპის და მახასიათებლების ნიმუში ზომით 1მ[2მ-ზე უნდა წარედგინოს არქიტექტორს
დასამტკიცებლად

ნახაზები განხილული იქნას არქიტექტურულ სპეციფიკაციებთან ერთად. პროდუქტის ნიმუში შეთანხმდეს
არქიტექტორთან. პროდუქტის შეკვეთა / შეძენა მოხდეს მითითებული მოდელის, ფერის ნომრის მიხედვით.
სპეციფიკაციაში გამოყენებული ინფორმაცია მოწოდებულია მწარმოებლის / მომწოდებლის მიერ.

სატენდერო დოკუმენტაციის შედგენისას კონტრაქტორმა შესაძლებელია წარმოადგინოს სხვა მწარმოებლის / მომწოდებლის პროდუქცია იგივე ან აღმატებული მახასიათებლებით

15.

16. ზომები მოცემულია მილიმეტრებში. მასშტაბი და ფურცლის ფორმატი მითითებულია 17. 18. კედლიდან კარებამდე მანძილი არის 150მმ თუ ნახაზზე არ არის მითითებული სხვა ზომა

ძირითადი შენიშვნები

აღნიშვნები / სიმბოლოები

სიმაღლის სქემის ანგარიში

1:100/A0

NIKOLADZE st.

MMC_A-110

T2

MMC_A-111
T4

MMC_A-111

T3

T1 GTMB_A-110

T6 GTMB_A-112

T5 GTMB_A-112

SHARASHIDZE st

MELIKISHVILI st.

446.000

446.000

446.500

446.000

446.000

446.340

446.000

443.629

446.282

445.802

445.583

446.949

447.142

447.029

446.579

446.405

446.112

446.017

445.788

444.890

445.798

444.676

445.813

445.872

444.464

442.924

442.933
442.934
442.878

443.136
443.278

443.141

443.038

443.010

443.028

443.020

445.935
446.004

445.995 445.950

443.445
443.632

445.973

443.784
443.866
443.974

443.671

443.397

442.947 442.904

442.939

445.954
445.934

444.157

444.100

444.090

445.670

445.341

445.102

445.438

445.992

446.409

446.408

446.559

446.725

446.377

446.331

446.557

446.525 446.318

446.503

446.498

446.409

446.342

446.328

446.234

446.237
446.187

446.037 446.074
446.122

446.155

446.246

446.185

446.301

446.295

446.125

446.290
446.073

446.272

446.028

446.222

446.018

446.162

446.175

445.855 445.973

445.935

445.881

445.836

446.013

445.783

445.730

445.962

445.879
445.900
445.677

445.620

445.829

445.571

445.793

445.544

445.516

445.739

445.413 445.668

445.462

445.468

445.415

446.095

446.430

446.386
446.412

446.745
446.462

446.471
446.472 446.731

442.962

442.894

442.923

442.706

444.884

444.913

444.940

444.934

444.890

444.849

444.754

444.764

444.732

444.633

444.500

444.489

444.546

444.609

444.681
444.675

444.743 444.710

444.685

445.059

444.925
445.550
445.350

445.683

445.511

445.572

445.670

445.965

446.013

445.773

445.835

446.534
446.461

446.549

446.582

446.408
446.399

446.529 446.430

446.559

446.757

446.690

446.435

446.702
446.743
446.780

446.623

446.597

446.389 446.674

446.972

446.959

446.141

446.192

446.599

446.678
446.675
446.654

446.503

446.587 446.801

446.641

446.790

446.762

446.761

446.824
446.821

446.764

446.806

446.897 446.478

447.017

446.915

446.842

446.597

446.534

446.574

446.698
446.628

446.759

446.669

446.733

446.506

446.498
446.328
446.630

446.757

446.424
446.712

446.354
446.407
446.404

446.734
446.614

446.844

446.997

446.705

446.656

446.588

15732
3428

3192

1039

LINEAR WATER DRAIN

DN

UP

VEHICLE WAITING AREA

6000 2500 3500

3500

5500

SLAB ABOVE

1500

BEAM HEIGHT: 500mm

BEAM HEIGHT: 500mm

1

2

1

6

8

8

UP DN

2

1 2

3

4

5

7

A

B

C

D

E

25050

21500

4375

4375

2325

3250

6325

6000

3000

2675

3250

2665

6

C'

2500

D'

C"

1000

1850

B'

500

2'
2"

4090

720

0 სართული ±0.000 / 446.000

Ø600
Ø600
Ø600

მრავალბინიანი საცხოვრებელი სახლი

avtofgarexi

5500

6000

სახანძრო ტექნიკის მისადგომი გზა 15173

თაღოვანი გასასვლელი სიმაღლე-4.5 მ

4500

5000
7400

13000

სახანძრო ტექნიკის მისადგომი გზა

სახანძრო ტექნიკის მისადგომი გზა

422

519

520

651

2727

9866

6658

9333

უკანა ეზო

ფუნქციებს შორის საზღვარი

უკანა ეზო

11539

9919

მრავალბინიანი საცხოვრებელი სახლი

Tibisi banki

მრავალბინიანი საცხოვრებელი სახლი 8 ქ/ს

არსებული სახანძრო

ჰიდრანტი

სახანძრო მანქანის მისაერთებელი თავაკი

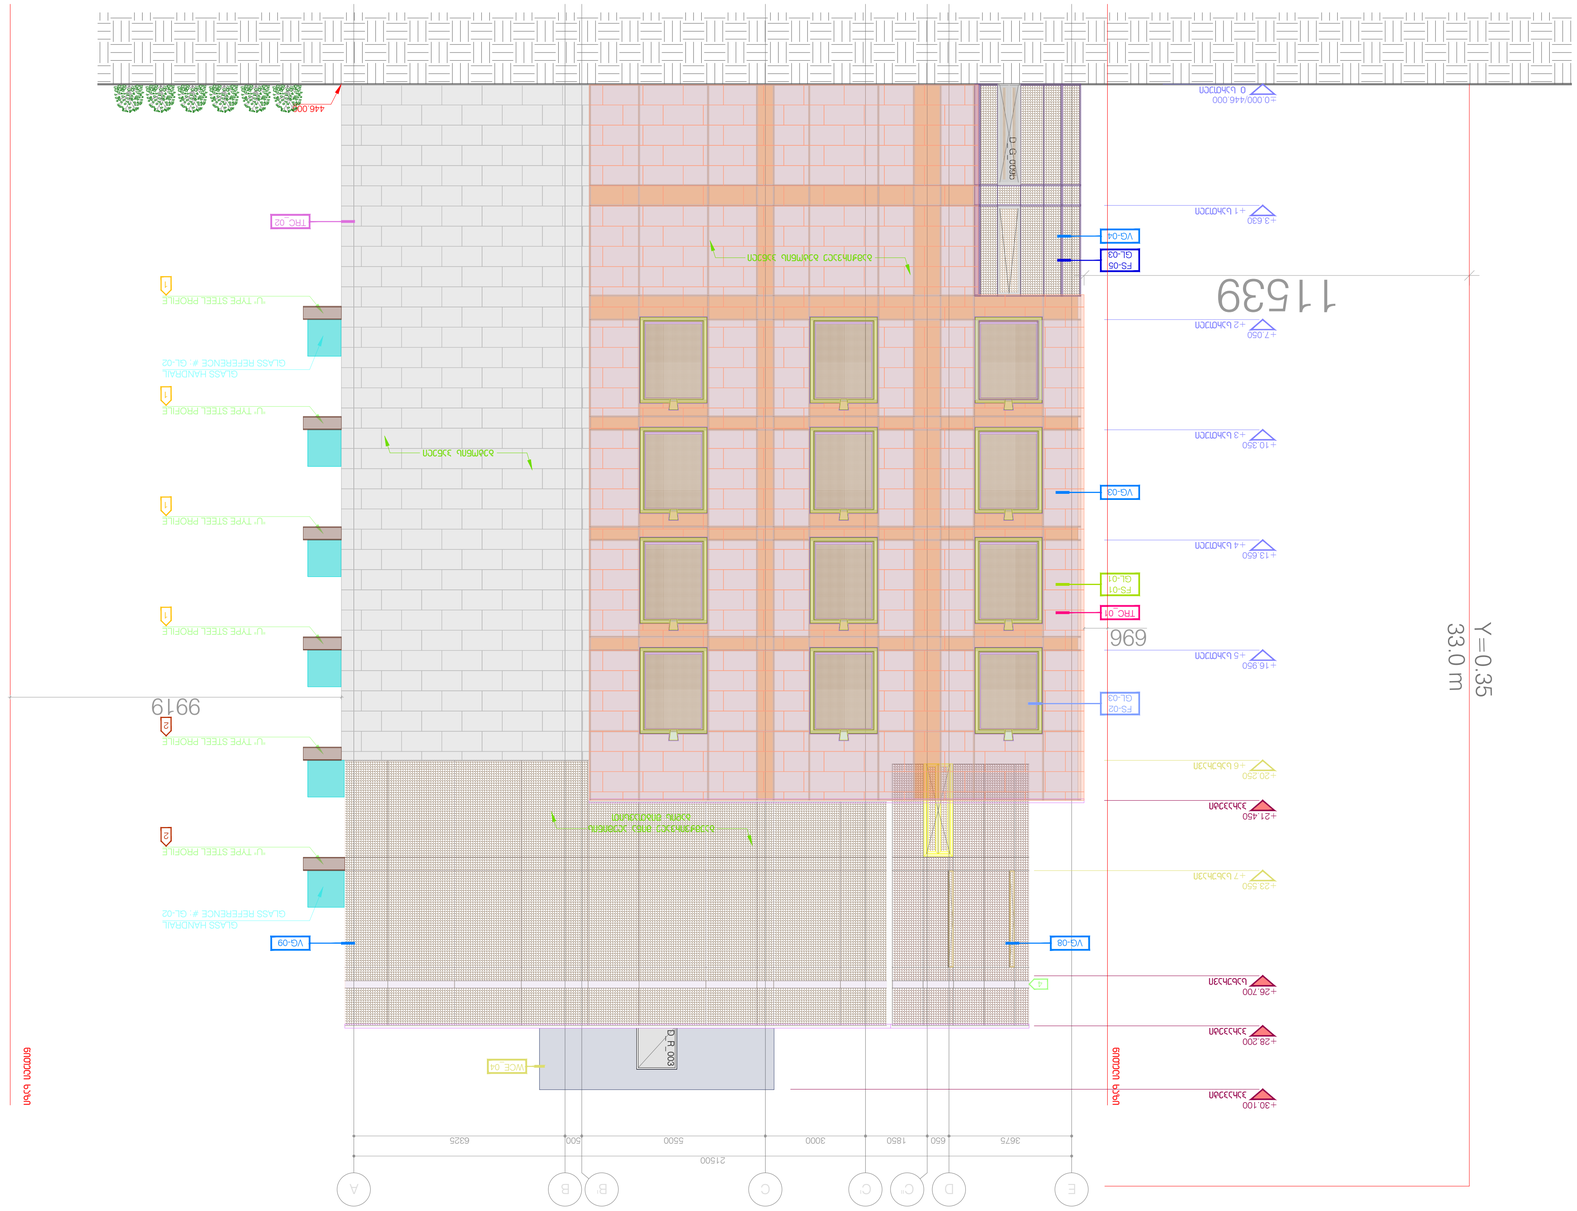

პროექტი

ნახაზი

დამტკიცებულია ფურცელი თარიღი

რევიზია

შეამოწმა

დახაზა

მასშტაბი / ფურცლის ზომა

პროექტის ნომერი

თ.მაღალაშვილი

კონტრაქტის ნიმერი თარიღი

თ.ტაბატაძე

24T-001A

001

-

-

25.09 24

გაფრთხილება!

წინამდებარე დოკუმენტი წარმოადგენს "DEPHANI"-ს საკუთრებას.
მისი ნებისმიერი ფორმით (მთლიანად ან ნაწილობრივ)
გამრავლება, კოპირება ან გავრცელება
"DEPHANI"-ს წერილობითი ნებართვის გარეშე იკრძალება.
ნახაზები გამიზნულია მხოლოდ კონტრაქტორებისათვის
არქიტექტურული ინფორმაციის მისაღებად, მისი გამოყენება
არ შეიძლება არცერთ სხვა პროექტში. ზომები უნდა გადამოწმდეს
სამშენებლო მოედანზე კონტრაქტორის მიერ.
ნახაზი დაბრუნებული უნდა იქნას მოთხოვნისამებრ.

პროექტის ეტაპი

მრავალფუნქციური ცენტრი მელიქიშვილზე

ფაილის სახელი

1. პროექტი დამუშავებულია IBC (საერთაშორისო სამშენებლო კოდი) სტანდარტებით

დემონტაჟის სამუშაოები განხორციელდეს კონსტრუქციული ნახაზების / პროექტის მიხედვით

სამშენებლო სამუშაოების დაწყებამდე საპროექტო ნიშნულები გადამოწმდეს ტერიტორიაზე ტერიტორიაზე არსებული ხეების ზუსტი ადგილმდებარეობა დაზუსტდეს ადგილზე. გამწვანების კონსულტანტის

შემთხვევაში მოხდეს ხეების გადარგვა. ნარგავის ახალი ადგილმდებარეობა შეთანხმდეს არქიტექტორთან

ნახაზების ჩამონათვალისთვის იხ. ფურცელი OD_G-100

მიერ მოხდეს მწვანე ნარგავების აღრიცხვიანობა და განისაზღვროს მათი მდგომარეობა. საჭიროების

2. სრულყოფილი ინფორმაციის მისაღებად არქიტექტურული ნახაზები აუცილებლად უნდა იქნას განხილული შენიშვნებთან და სპეციფიკაციებთან ერთად
3. გენგეგმა და შენობის გეგმარება დამუშავებულია დამკვეთის მიერ მოწოდებულ ტერიტორიის ტოპო
ანაზომსა და გეოლოგიურ კვლევაზე დაყრდნობით

4. გენერალური კონტრაქტორი ვალდებულია შეამოწმოს სამშენებლო მოედანი მშენებლობის დაწყებამდე 5. გენერალური კონტრაქტორი ვალდებულია შეამოწმოს სამშენებლო მოედანზე მდებარე მიწისქვეშა
კომუნიკაციები მშენებლობის დაწყებამდე და ნახაზებთან მიმართებაში ნებისმიერი შეუსაბამობა
აცნობოს არქიტექტორს / ინჟინერს / კონსტრუქტორს / დამკვეთს
6. გენერალური კონტრაქტორი ვალდებულია აღადგინოს მშებლობის დროს დაზიანებული გზები, საფეხმავლო

ბილიკები, მიწისზედა და მიწისქვეშა კომუნიკაციები 7. ნახაზზე მითითებული ზომები არის პრიორიტეტული, არ უნდა მოხდეს ნახაზების გადაზომვა, ყველა ზომა
უნდა გადამოწმდეს კონტრაქტორის მიერ სამშენებლო მოედანზე სამუშაოების დაწყებამდე. ნებისმიერი
აღმოჩენილი უზუსტობა დაუყონებლივ უნდა ეცნობოს არქიტექტორს და არ უნდა მოხდეს სამუშაოების
გაგრძელება გადაწყვეტილების მიღებამდე

11. ტერიტორიის ჭრილები მოეწყოს ტოპოგრაფიულ ანაზომზე დაყრდნობით. მშენებლობის დროს ნებისმიერი
ცვლილება / შეუსაბამობა ნიშნულებში უნდა ეცნობოს არქიტექტორს / ინჟინერს / კონსტრუქტორს და
მხოლოდ მათი წერილობითი თანხმობის შემდეგ გაგრძელდეს სამშენებლო პროცესი

10. არქიტექტურული ნახაზები განხილული უნდა იყოს მომიჯნავე პროექტებთან ერთად. პროექტში მონაწილე
ყველა პროექტანტი ვალდებულია პრიორიტეტულად მიიჩნიოს არქიტექტურული ნახაზები

9. საინჟინრო პროექტებში ქსელების, კომუნიკაციების თანაკვეთა უნდა გადამოწმდეს კონტრაქტორის /
პროექტის მენეჯერის მიერ, ნებისმიერი პრობლემატური კვანძის შესახებ ინფორმაცია დაუყონებლივ
ეცნობოს არქიტექტორს. არქიტექტორის წერილობითი თანხმობის / გადაწყვეტის გარეშე არ უნდა მოხდეს
სამუშაოების გაგრძელება

8. კონტრაქტორი / პროექტის მენეჯერი ვალდებულია გადაამოწმოს კონსტრუქციული და საიჟინრო პროექტების თავსებადობა, ნებისმიერი პრობლემატური კვანძის შესახებ ინფორმაცია დაუყონებლივ უნდა ეცნობოს
არქიტექტორს / კონსტრუქტორს / ინჟინერს. არქიტექტორის წერილობითი თანხმობის / გადაწყვეტის გარეშე
არ უნდა მოხდეს სამუშაოების გაგრძელება

13. 12.

14.

19. როზეტების, როზეტების ჯგუფის, ჩამრთველების და სხვა ელ. წერტილების მონტაჟი განხორციელდეს

არქიტექტურული ნახაზების მიხედვით თუ არ არის მითითებული სხვა 20. როზეტები უნდა დამონტაჟდეს 160მმ-ზე მოპირკეთებული იატაკიდან თუ არ არის მითითებული სხვა ზომა 21. ჩამრთველი უნდა დამონტაჟდეს 1000მმ-ზე მოპირკეთებული იატაკიდან თუ არ არის მითითებული სხვა ზომა 22. მინის ფასადი და პანელების გადანაწილება არის მხოლოდ არქიტექტურული გადაწყვეტა, დეტალური ნახაზები

უნდა დამუშავდეს ფასადის ინჟინრების / კონსტრუქტორების მიერ არქიტექტურულ ნახაზებზე /
სპეციფიკაციებზე დაყრდნიბით. ფასადის მოსაპირკეთებელი სამუშაოების დაწყება დასაშვებია მხოლოდ
ყველა დეტალის არქიტექტორთან შეთანხმების შემდგომ
23. არქიტექტურული ნახაზებში მოცემული მინის სპეციფიკაცია უნდა გადამოწმდეს სპეციალისტის მიერ,
შერჩეული მინის ტიპის და მახასიათებლების ნიმუში ზომით 1მ[2მ-ზე უნდა წარედგინოს არქიტექტორს
დასამტკიცებლად

ნახაზები განხილული იქნას არქიტექტურულ სპეციფიკაციებთან ერთად. პროდუქტის ნიმუში შეთანხმდეს
არქიტექტორთან. პროდუქტის შეკვეთა / შეძენა მოხდეს მითითებული მოდელის, ფერის ნომრის მიხედვით.
სპეციფიკაციაში გამოყენებული ინფორმაცია მოწოდებულია მწარმოებლის / მომწოდებლის მიერ.

სატენდერო დოკუმენტაციის შედგენისას კონტრაქტორმა შესაძლებელია წარმოადგინოს სხვა მწარმოებლის / მომწოდებლის პროდუქცია იგივე ან აღმატებული მახასიათებლებით

15.

16. ზომები მოცემულია მილიმეტრებში. მასშტაბი და ფურცლის ფორმატი მითითებულია 17. 18. კედლიდან კარებამდე მანძილი არის 150მმ თუ ნახაზზე არ არის მითითებული სხვა ზომა

ძირითადი შენიშვნები

აღნიშვნები / სიმბოლოები

ფასადი

E-A ღერძებში

1:100/A0

E

21500

3675

D C B A

1850 5500 6325

C'

3000

C" B'

650 500

446.000

D_G_009b

D_R_003

WCE_04

GLASS HANDRAIL
GLASS REFERENCE #: GL-02

"U" TYPE STEEL PROFILE

1

"U" TYPE STEEL PROFILE

1

"U" TYPE STEEL PROFILE

1

"U" TYPE STEEL PROFILE

1

"U" TYPE STEEL PROFILE

2

"U" TYPE STEEL PROFILE

2

GLASS HANDRAIL
GLASS REFERENCE #: GL-02

VG-08 VG-09

4

VG-03

VG-04

FS-05
GL-03

TRC_01

FS-01
GL-01

TRC_02

FS-02
GL-03

ბეტონის პანელი

გაუმჭვირვალე მინა ალუმინის
ბადის შიგთავსით

0.000/446.000

+13.650

+3.630

+7.050

+10.350

+16.950

+6 სახურავი

+20.250

სახურავი

+26.700

პარაპეტი

+28.200

პარაპეტი

+30.100

+7 სახურავი

+23.550

პარაპეტი

+21.450

0 სართული

+1 სართული

+2 სართული

+3 სართული

+4 სართული

+5 სართული

გამჭირვალე ბეტონის პანელი წითელი ხაზი წითელი ხაზი

696

11539 Y 0.35 33.0 P

9919

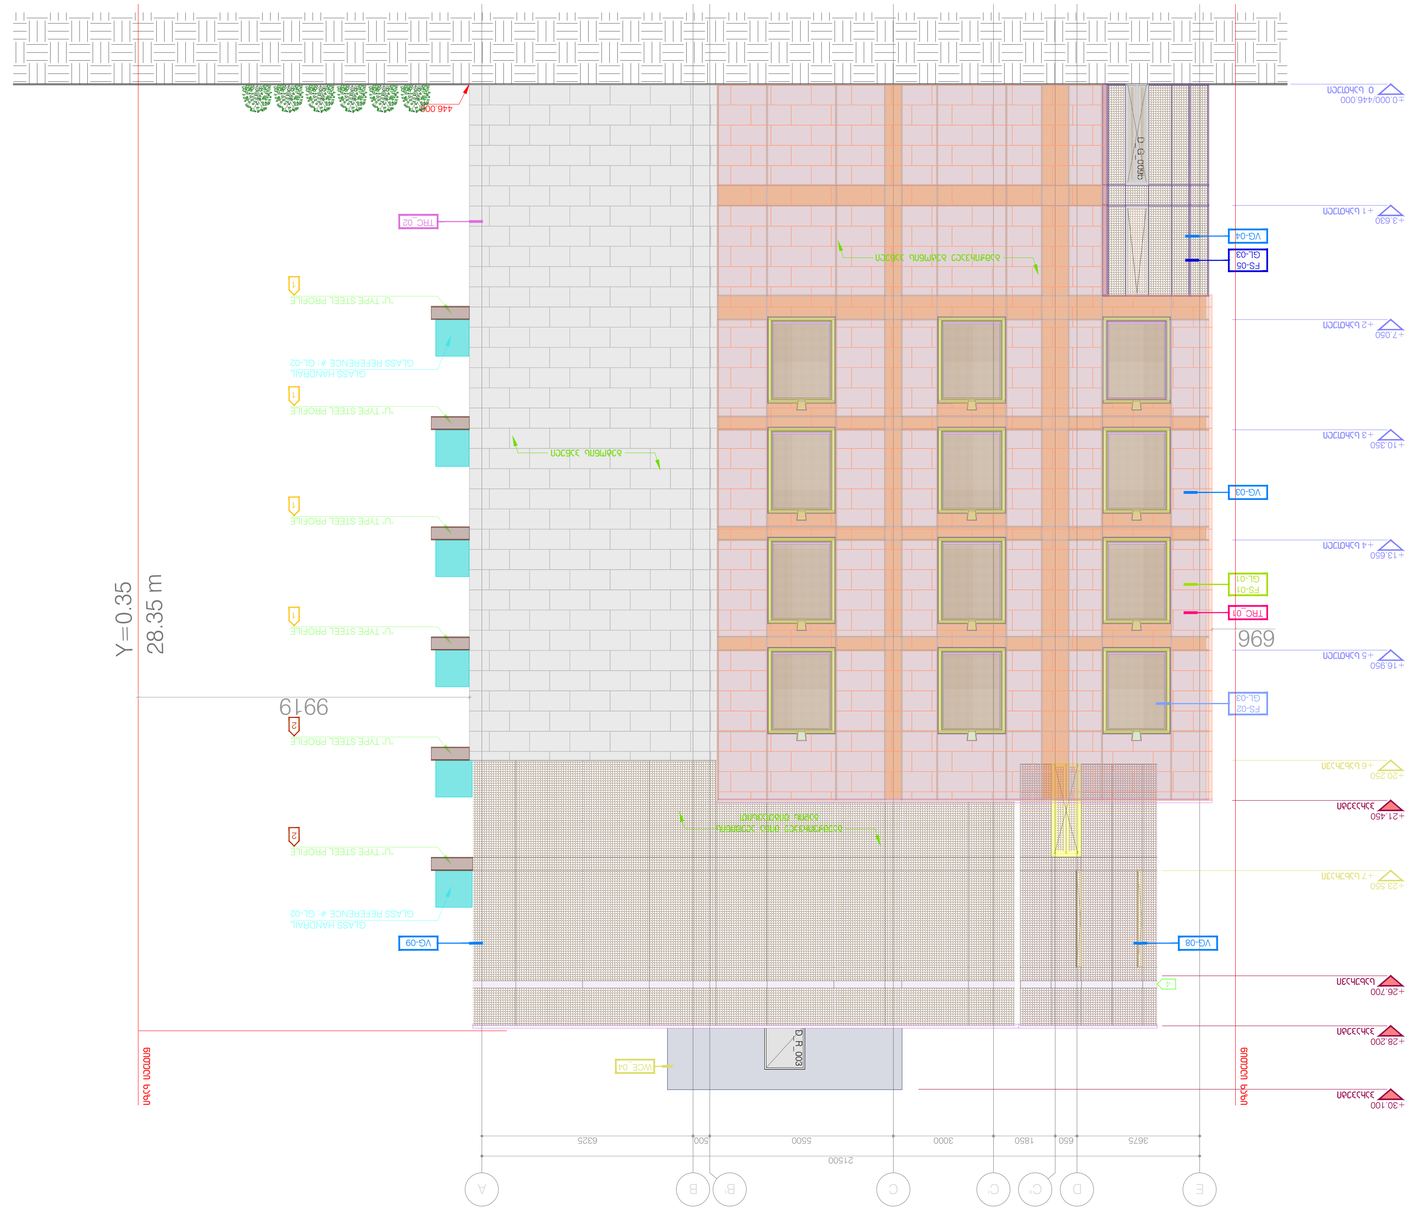

პროექტი

ნახაზი

დამტკიცებულია ფურცელი თარიღი

რევიზია

შეამოწმა

დახაზა

მასშტაბი / ფურცლის ზომა

პროექტის ნომერი

თ.მაღალაშვილი

კონტრაქტის ნიმერი თარიღი

თ.ტაბატაძე

24T-001A

001

-

-

25.09 24

გაფრთხილება!

წინამდებარე დოკუმენტი წარმოადგენს "DEPHANI"-ს საკუთრებას.
მისი ნებისმიერი ფორმით (მთლიანად ან ნაწილობრივ)
გამრავლება, კოპირება ან გავრცელება
"DEPHANI"-ს წერილობითი ნებართვის გარეშე იკრძალება.
ნახაზები გამიზნულია მხოლოდ კონტრაქტორებისათვის
არქიტექტურული ინფორმაციის მისაღებად, მისი გამოყენება
არ შეიძლება არცერთ სხვა პროექტში. ზომები უნდა გადამოწმდეს
სამშენებლო მოედანზე კონტრაქტორის მიერ.
ნახაზი დაბრუნებული უნდა იქნას მოთხოვნისამებრ.

პროექტის ეტაპი

მრავალფუნქციური ცენტრი მელიქიშვილზე

ფაილის სახელი

1. პროექტი დამუშავებულია IBC (საერთაშორისო სამშენებლო კოდი) სტანდარტებით

დემონტაჟის სამუშაოები განხორციელდეს კონსტრუქციული ნახაზების / პროექტის მიხედვით

სამშენებლო სამუშაოების დაწყებამდე საპროექტო ნიშნულები გადამოწმდეს ტერიტორიაზე ტერიტორიაზე არსებული ხეების ზუსტი ადგილმდებარეობა დაზუსტდეს ადგილზე. გამწვანების კონსულტანტის

შემთხვევაში მოხდეს ხეების გადარგვა. ნარგავის ახალი ადგილმდებარეობა შეთანხმდეს არქიტექტორთან

ნახაზების ჩამონათვალისთვის იხ. ფურცელი OD_G-100

მიერ მოხდეს მწვანე ნარგავების აღრიცხვიანობა და განისაზღვროს მათი მდგომარეობა. საჭიროების

2. სრულყოფილი ინფორმაციის მისაღებად არქიტექტურული ნახაზები აუცილებლად უნდა იქნას განხილული შენიშვნებთან და სპეციფიკაციებთან ერთად
3. გენგეგმა და შენობის გეგმარება დამუშავებულია დამკვეთის მიერ მოწოდებულ ტერიტორიის ტოპო
ანაზომსა და გეოლოგიურ კვლევაზე დაყრდნობით

4. გენერალური კონტრაქტორი ვალდებულია შეამოწმოს სამშენებლო მოედანი მშენებლობის დაწყებამდე 5. გენერალური კონტრაქტორი ვალდებულია შეამოწმოს სამშენებლო მოედანზე მდებარე მიწისქვეშა
კომუნიკაციები მშენებლობის დაწყებამდე და ნახაზებთან მიმართებაში ნებისმიერი შეუსაბამობა
აცნობოს არქიტექტორს / ინჟინერს / კონსტრუქტორს / დამკვეთს
6. გენერალური კონტრაქტორი ვალდებულია აღადგინოს მშებლობის დროს დაზიანებული გზები, საფეხმავლო

ბილიკები, მიწისზედა და მიწისქვეშა კომუნიკაციები 7. ნახაზზე მითითებული ზომები არის პრიორიტეტული, არ უნდა მოხდეს ნახაზების გადაზომვა, ყველა ზომა
უნდა გადამოწმდეს კონტრაქტორის მიერ სამშენებლო მოედანზე სამუშაოების დაწყებამდე. ნებისმიერი
აღმოჩენილი უზუსტობა დაუყონებლივ უნდა ეცნობოს არქიტექტორს და არ უნდა მოხდეს სამუშაოების
გაგრძელება გადაწყვეტილების მიღებამდე

11. ტერიტორიის ჭრილები მოეწყოს ტოპოგრაფიულ ანაზომზე დაყრდნობით. მშენებლობის დროს ნებისმიერი
ცვლილება / შეუსაბამობა ნიშნულებში უნდა ეცნობოს არქიტექტორს / ინჟინერს / კონსტრუქტორს და
მხოლოდ მათი წერილობითი თანხმობის შემდეგ გაგრძელდეს სამშენებლო პროცესი

10. არქიტექტურული ნახაზები განხილული უნდა იყოს მომიჯნავე პროექტებთან ერთად. პროექტში მონაწილე
ყველა პროექტანტი ვალდებულია პრიორიტეტულად მიიჩნიოს არქიტექტურული ნახაზები

9. საინჟინრო პროექტებში ქსელების, კომუნიკაციების თანაკვეთა უნდა გადამოწმდეს კონტრაქტორის /
პროექტის მენეჯერის მიერ, ნებისმიერი პრობლემატური კვანძის შესახებ ინფორმაცია დაუყონებლივ
ეცნობოს არქიტექტორს. არქიტექტორის წერილობითი თანხმობის / გადაწყვეტის გარეშე არ უნდა მოხდეს
სამუშაოების გაგრძელება

8. კონტრაქტორი / პროექტის მენეჯერი ვალდებულია გადაამოწმოს კონსტრუქციული და საიჟინრო პროექტების თავსებადობა, ნებისმიერი პრობლემატური კვანძის შესახებ ინფორმაცია დაუყონებლივ უნდა ეცნობოს
არქიტექტორს / კონსტრუქტორს / ინჟინერს. არქიტექტორის წერილობითი თანხმობის / გადაწყვეტის გარეშე
არ უნდა მოხდეს სამუშაოების გაგრძელება

13. 12.

14.

19. როზეტების, როზეტების ჯგუფის, ჩამრთველების და სხვა ელ. წერტილების მონტაჟი განხორციელდეს

არქიტექტურული ნახაზების მიხედვით თუ არ არის მითითებული სხვა 20. როზეტები უნდა დამონტაჟდეს 160მმ-ზე მოპირკეთებული იატაკიდან თუ არ არის მითითებული სხვა ზომა 21. ჩამრთველი უნდა დამონტაჟდეს 1000მმ-ზე მოპირკეთებული იატაკიდან თუ არ არის მითითებული სხვა ზომა 22. მინის ფასადი და პანელების გადანაწილება არის მხოლოდ არქიტექტურული გადაწყვეტა, დეტალური ნახაზები

უნდა დამუშავდეს ფასადის ინჟინრების / კონსტრუქტორების მიერ არქიტექტურულ ნახაზებზე /
სპეციფიკაციებზე დაყრდნიბით. ფასადის მოსაპირკეთებელი სამუშაოების დაწყება დასაშვებია მხოლოდ
ყველა დეტალის არქიტექტორთან შეთანხმების შემდგომ
23. არქიტექტურული ნახაზებში მოცემული მინის სპეციფიკაცია უნდა გადამოწმდეს სპეციალისტის მიერ,
შერჩეული მინის ტიპის და მახასიათებლების ნიმუში ზომით 1მ[2მ-ზე უნდა წარედგინოს არქიტექტორს
დასამტკიცებლად

ნახაზები განხილული იქნას არქიტექტურულ სპეციფიკაციებთან ერთად. პროდუქტის ნიმუში შეთანხმდეს
არქიტექტორთან. პროდუქტის შეკვეთა / შეძენა მოხდეს მითითებული მოდელის, ფერის ნომრის მიხედვით.
სპეციფიკაციაში გამოყენებული ინფორმაცია მოწოდებულია მწარმოებლის / მომწოდებლის მიერ.

სატენდერო დოკუმენტაციის შედგენისას კონტრაქტორმა შესაძლებელია წარმოადგინოს სხვა მწარმოებლის / მომწოდებლის პროდუქცია იგივე ან აღმატებული მახასიათებლებით

15.

16. ზომები მოცემულია მილიმეტრებში. მასშტაბი და ფურცლის ფორმატი მითითებულია 17. 18. კედლიდან კარებამდე მანძილი არის 150მმ თუ ნახაზზე არ არის მითითებული სხვა ზომა

ძირითადი შენიშვნები

აღნიშვნები / სიმბოლოები

ფასადი

E-A ღერძებში

1:100/A0

E

21500

3675

D C B A

1850 5500 6325

C'

3000

C" B'

650 500

446.000

D_G_009b

D_R_003

WCE_04

GLASS HANDRAIL
GLASS REFERENCE #: GL-02

"U" TYPE STEEL PROFILE

1

"U" TYPE STEEL PROFILE

1

"U" TYPE STEEL PROFILE

1

"U" TYPE STEEL PROFILE

1

"U" TYPE STEEL PROFILE

2

"U" TYPE STEEL PROFILE

2

GLASS HANDRAIL
GLASS REFERENCE #: GL-02

VG-08 VG-09

4

VG-03

VG-04

FS-05
GL-03

TRC_01

FS-01
GL-01

TRC_02

FS-02
GL-03

ბეტონის პანელი

გაუმჭვირვალე მინა ალუმინის
ბადის შიგთავსით

0.000/446.000

+13.650

+3.630

+7.050

+10.350

+16.950

+6 სახურავი

+20.250

სახურავი

+26.700

პარაპეტი

+28.200

პარაპეტი

+30.100

+7 სახურავი

+23.550

პარაპეტი

+21.450

0 სართული

+1 სართული

+2 სართული

+3 სართული

+4 სართული

+5 სართული

გამჭირვალე ბეტონის პანელი წითელი ხაზი წითელი ხაზი

696 28.35 P Y 0.35

9919