1-1

ზონა 1-1

1:100

ნაგებობის ნაწილი, რომელიც ვერ ხვდება ინსოლაციის ზონაში

ნაგებობის ნაწილი, რომელიც ხვდება ინსოლაციის ზონაში

ნაგებობის ნაწილი, რომელიც ხვდება ინსოლაციის ზონაში (ინსოლაციის ხანგრძლივობა 2 საათზე ნაკლები)

ნაგებობის ნაწილი, რომელიც ხვდება ინსოლაციის ზონაში (ინსოლაციის ხანგრძლივობა 2 საათი)

ნაგებობის ნაწილი, რომელიც ხვდება ინსოლაციის ზონაში (ინსოლაციის ხანგრძლივობა 2 საათზე მეტი)

ნაგებობის ნაწილი, რომელიც ვერ ხვდება ინსოლაციის ზონაში

ნაგებობის ნაწილი, რომელიც ხვდება ინსოლაციის ზონაში

ზომა 3-3

1:100

ზომა 3-3

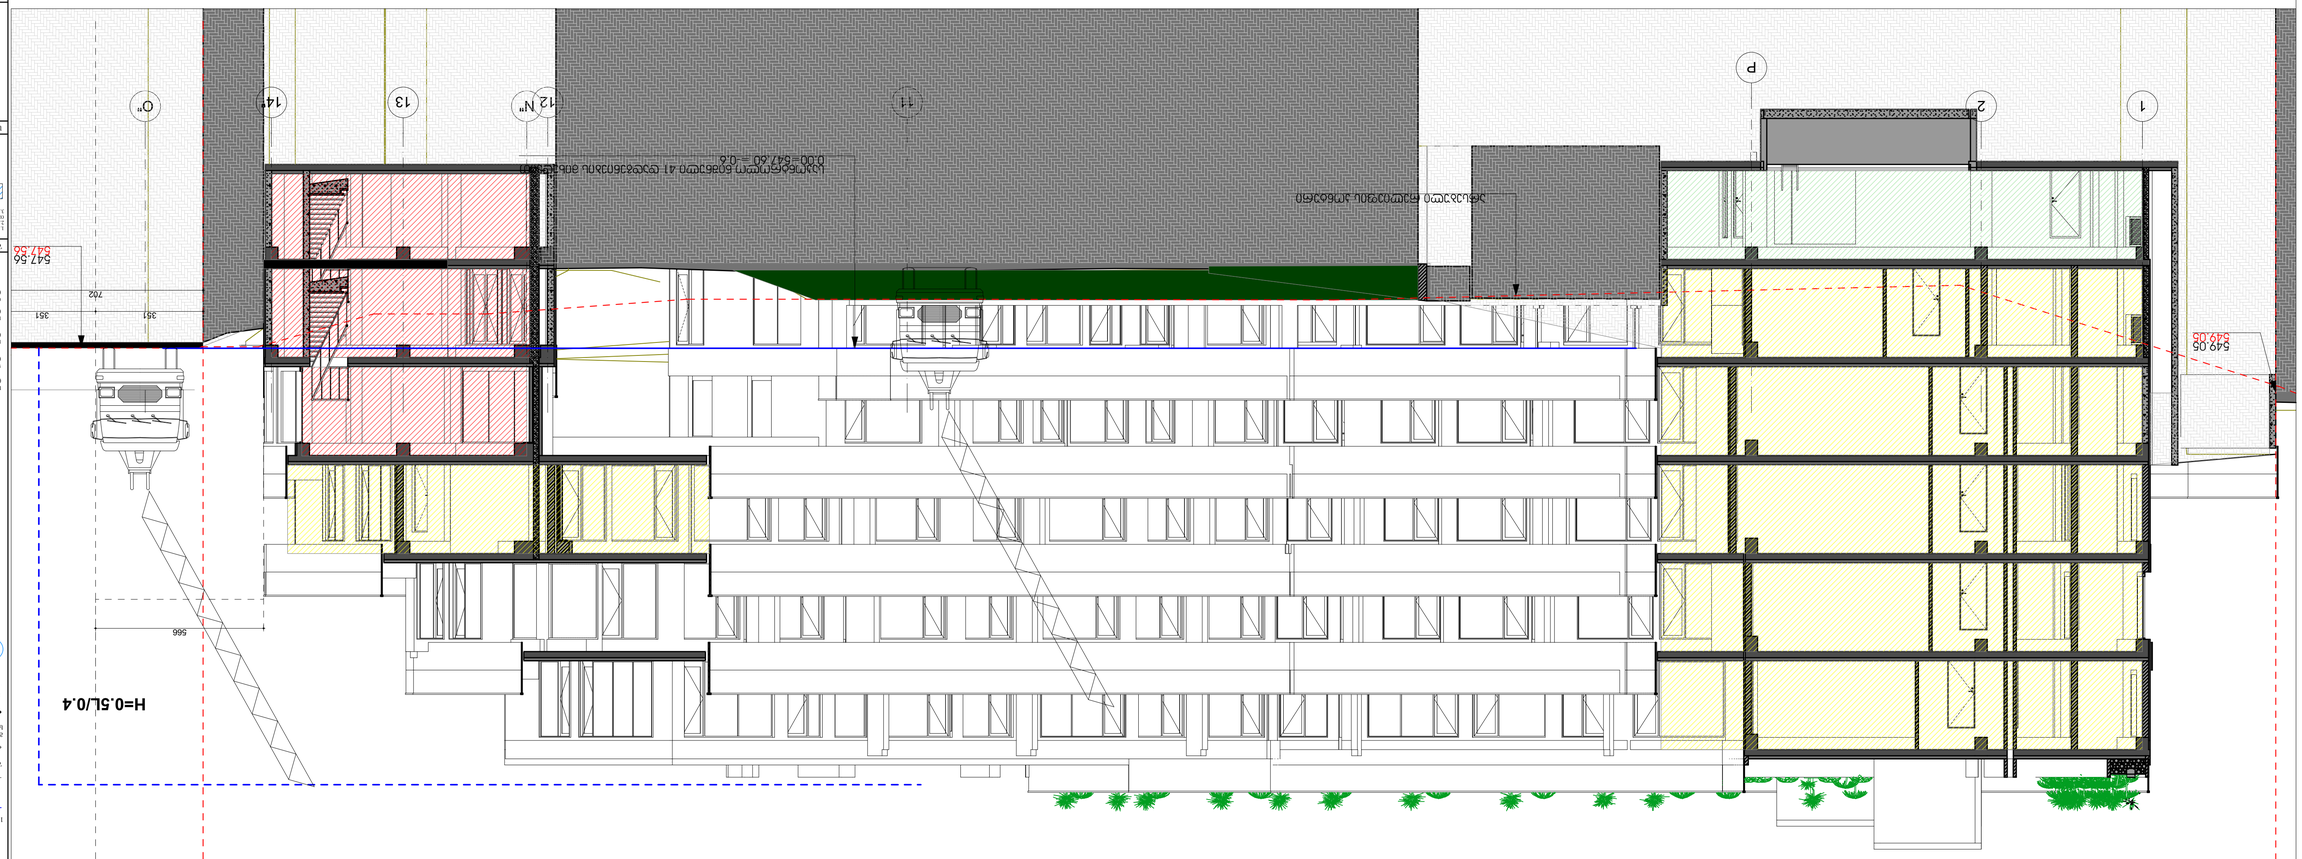

არქიტექტორი			
კონსტრუქციული			
ელექტრომოწყობილობები			
სანტექნიკა			
ვენტილაცია			
სამშენებლო ფიზიკა			
ინჟინერული სისტემების ინტეგრირებული პროექტი			
ინტერიერის დიზაინი			
ლანდშაფტის არქიტექტურა			
ინტერიერის ელემენტები			
ავეჯი			
ინფორმაციული ნიშნები			

არქიტექტორი			
კონსტრუქციული			
ელექტრომოწყობილობები			
სანტექნიკა			
ვენტილაცია			
სამშენებლო ფიზიკა			
ინჟინერული სისტემების ინტეგრირებული პროექტი			
ინტერიერის დიზაინი			
ლანდშაფტის არქიტექტურა			
ინტერიერის ელემენტები			
ავეჯი			
ინფორმაციული ნიშნები			

ხელმძღვანელი			
კონსტრ. ხელმძღვანელი			
ინჟინერი			
არქიტექტორი			
ხელმძღვანელი