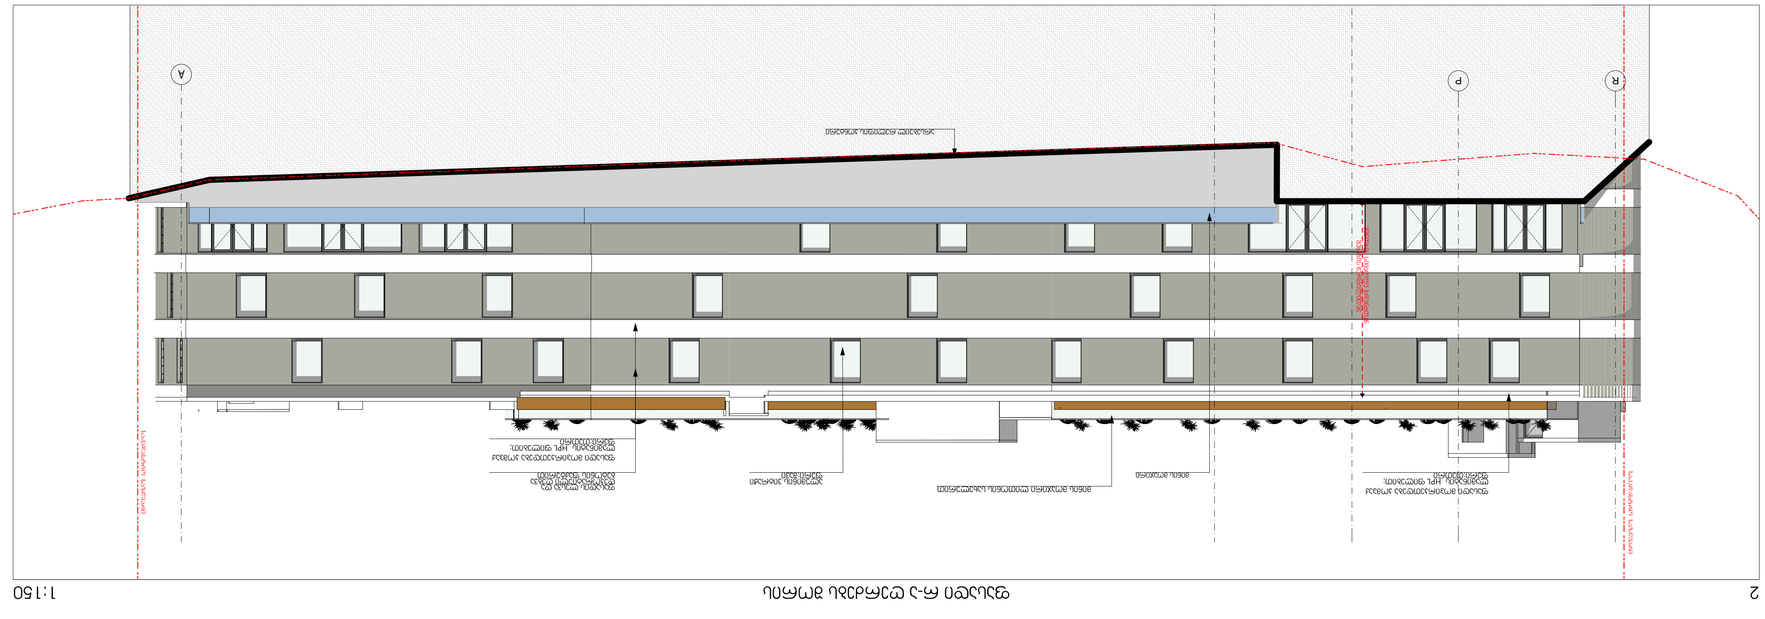

GSPublisherVersion 0.2.100.100

სტადია პროექტი

თანამდებობა გვარი ხელმოწერა

ავტორი

დაამუშავა

მთ.არქიტექტორი

სასტუმრო

1. ნახაზზე ზომები მოცემულია სანტიმეტრებში;
2. ნახაზზე ყველა ცვლილება მშენებლობისას შეთანხმებული უნდა
იყოს პროექტის ავტორთან;
3. ფურცლის კორექტირებით ავტომატურად უქმდება წინა ვარიანტი;

შეამოწმა

05.09.2023

#

1

2

3
4

5
6

დამკვეთი

სტადია ინდექსი ფურც.

პროექტი

მისამართი

მასშტაბი თარიღი

ნახაზის დასახელება

კორექტირება

არქიტექტურული ნაწილი

სიტუაციური სქემა KEY PLAN

შენიშვნები

ფორმატი დაკვეთა # ფაილის სახელი

პირობითი აღნიშვნები

პროექტის #

LEGEND

ს.მაყაშვილი

± 0.00

5

1

6.00

ნიშნ. გეგმაზე

ნიშნ. ჭრილზე

ღერძი

ჭრილის ხაზი

397.1

301.0
გარე ნიშნ.

ბეტონის კედელი

ბლოკის კედელი

A-1

Ûშპს. inset გრუპიÐ

მ.ეფრემიძე

მ.ეფრემიძე

მ.ეფრემიძე

დირექტორი

samo gruf

მ.ეფრემიძე

#

1 12.11.2024

2 22.07.2025

ფასადი ა-პ ღერძებს
შორის, ფასადი რ-ა
ღერძებს შორის

1:150

კ-3-90წ 1.00 2.65 სახანძრო მილდგარი

სახანძრო განყოფილებასთან კავშირის სისტემა

საგანგებო ხმოვანი განგაშის საკომუნიკაციო სისტემა

ხელის ცეცხლმაქრი

სახანძრო-სამაშველო სამსახურის მიერ
გამოსაყენებელი მისაერთებელი - ჰიდრანტი

ავტოსაშხეფი

სიმბოლოს სახელწოდება

FIRE

ALARM სახანძრო განგაშის ღილაკი

კვამლზე მორეაგირე მაუწყებელი

კვამლის ავტომატური აღმომჩენი

T
Y
P
E
"A"

პირობითი აღნიშვნები

gaqcevis მიმართულება ევაკუაციის დროს

მილდგარის მილი

2 საათიანი ცეცხლმედეგობის კედელი

1 საათიანი ცეცხლმედეგობის კედელი

შშმ პირთა გადაადგილების მისაწვდომი სვლაგეზი

გასასვლელთან მისადგომი მაქსიმალური
სავალი მანძილი

მილდგარის მილი

R 9,000

წყლის დასალევი შადრევანი

დაკავებულობის დატვირთვა

მთლიანი ფართი

საზაფხულო ფართი

ფართი შიდა კონტურზე

100.0 m

2 14.0m

2

114.0 m

2

6

ბინა #101

სც - 2 დაკავებულობის ჯგუფი

d. d.

ბინის #

კარის თავისუფალი სიმაღლე

კარის თავისუფალი სიგანე

კარის ცეცხლმედეგობა

კარის სპეციფიკაციის #

დაკავებულობის
ჯგუფები

სავაჭრო ჯგუფი

(sv)

დაკავებულობის
ჯგუფის აღნიშვნა

დამხმარე ჯგუფი

(ds)

სასაწყობო ჯგუფი

(sw)

დაკავებულობის ჯგუფის აღნიშვნა

საპროექტო ორგანიზაცა

ქალაქი თბილისი, ქუჩა ნიაბი მიდებარედ

ნაკვეთი 05/010

samo group

ID:404449628

საცხოვებელი ჯგუფი

(sc-1)

თავშეყრის ჯგუფი

(Tv-3)

შეზღუდვის არეალი

-3.20

+12.80

±0.00

+3.20

+6.40

+9.60

+15.00

107.2 m2

მინის მოაჯირი

ფასადი მოპირკეთდება კომპაქ

ლამინატის HPL ფილებით;
ფერი-თეთრი

ალუმინის ვიტრაჟი
ფერი:შავი

მინის მოაჯირი ლითონის სახელურით

მინის გამყოფი ტიხრები

ფასადი მოპირკეთდება კომპაქ

ლამინატის HPL ფილებით;
ფერი-თეთრი

ფასადის ლესვა და დეკორატიული ღებვა
ბეტონის ფაქტურით

ფასადი მოპირკეთდება
კომპაქ ლამინატის HPL ფილებით;
ფერი-თეთრი

საკადასტრო საზღვარი

საკადასტრო საზღვარი

შენობის სიმაღლე გრუნტთან

შეხების წერტილიდან
შენობის სიმაღლე გრუნტთან

შეხების წერტილიდან

A P

+12.80

±0.00

+3.20

+6.40

+9.60

+15.00

ალუმინის ვიტრაჟი
ფერი:შავი

მინის მოაჯირი

ფასადი მოპირკეთდება კომპაქ

ლამინატის HPL ფილებით;
ფერი:თეთრი

ალუმინის ვიტრაჟი
ფერი:შავი

მინის მოაჯირი ლითონის სახელურით ფასადის ლესვა და
დეკორატიული ღებვა
ბეტონის ფაქტურით

არსებუილ რელიფის კონტური

ფასადი მოპირკეთდება კომპაქ

ლამინატის HPL ფილებით;
ფერი:თეთრი

შენობის სიმაღლე გრუნტთან

შეხების წერტილიდან

საკადასტრო საზღვარი

საკადასტრო საზღვარი

A

R P

2 ფასადი რ-ა ღერძებს შორის 1:150

1 ფასადი ა-პ ღერძებს შორის 1:150

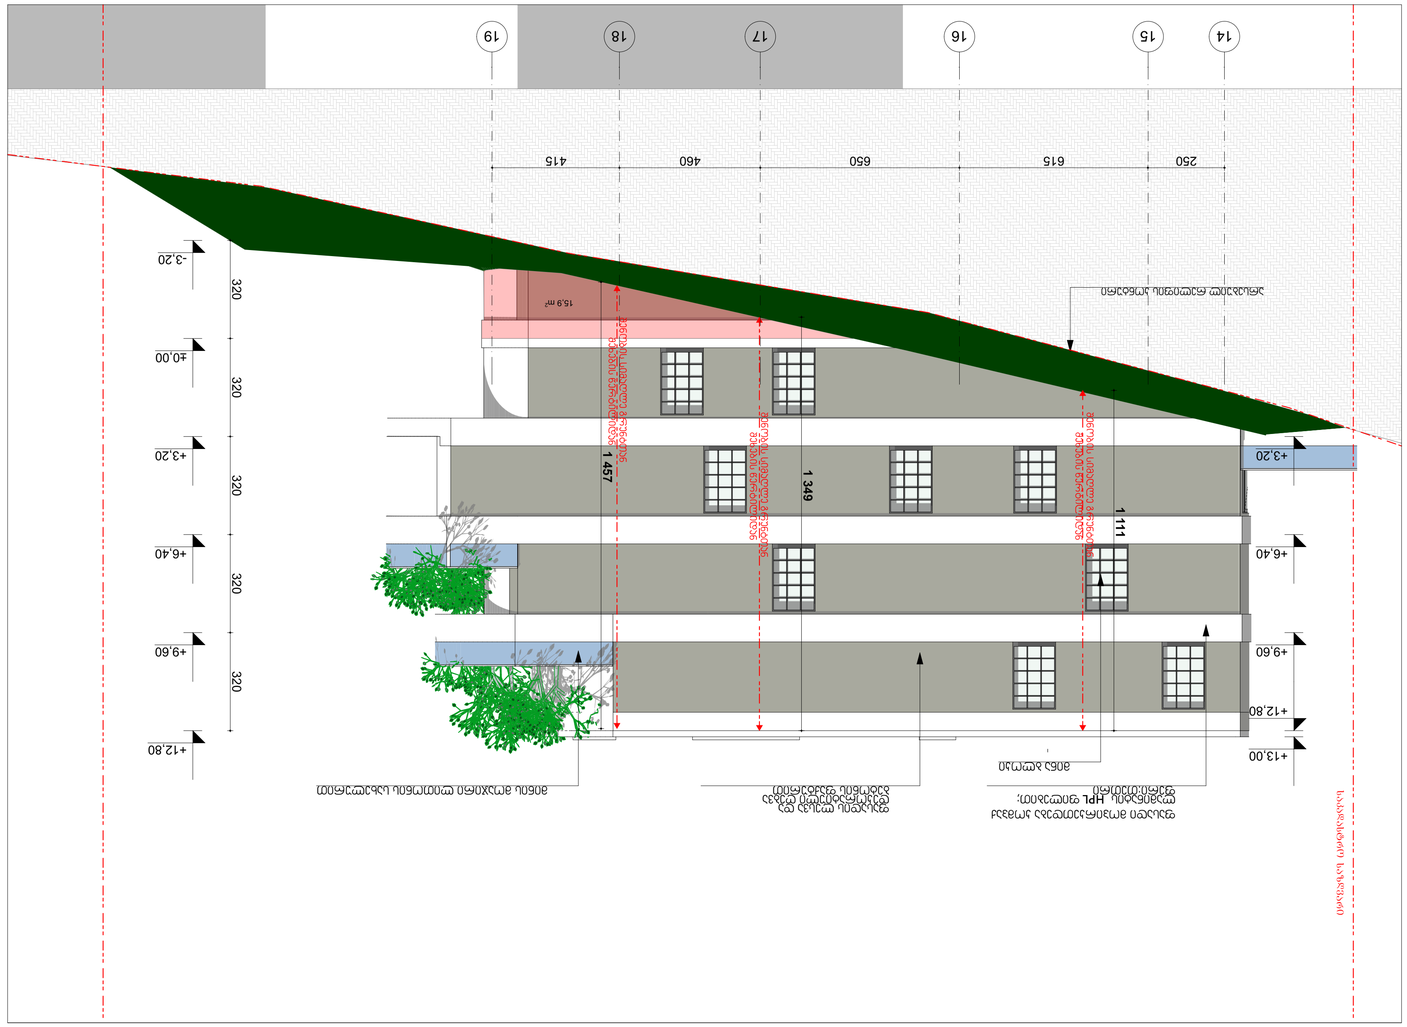

GSPublisherVersion 0.3.100.100

სტადია პროექტი

თანამდებობა გვარი ხელმოწერა

ავტორი

დაამუშავა

მთ.არქიტექტორი

სასტუმრო

1. ნახაზზე ზომები მოცემულია სანტიმეტრებში;
2. ნახაზზე ყველა ცვლილება მშენებლობისას შეთანხმებული უნდა
იყოს პროექტის ავტორთან;
3. ფურცლის კორექტირებით ავტომატურად უქმდება წინა ვარიანტი;

შეამოწმა

05

.09.2023

#123456

დამკვეთი

სტადია ინდექსი ფურც.

პროექტი

მისამართი

მასშტაბი თარიღი

ნახაზის დასახელება

კორექტირება

არქიტექტურული ნაწილი

სიტუაციური სქემა KEY PLAN

შენიშვნები

ფორმატი დაკვეთა

ფაილის სახელი

პირობითი აღნიშვნები

პროექტის

#

LEGEND

ს.მაყაშვილი

± 0.00

5

1

6.00

ნიშნ. გეგმაზე

ნიშნ. ჭრილზე

ღერძი

ჭრილის ხაზი

397.1

301.0
გარე ნიშნ.

ბეტონის კედელი

ბლოკის კედელი

A-1

შპს. inset გრუპი

მ.ეფრემიძე

მ.ეფრემიძე

მ.ეფრემიძე

დირექტორი

samo gru

f

მ.ეფრემიძე #1 12.11.202

4

ფასადი 14-19 რერძებს
შორის

1:100

კ-3-90წ 1.00 2.65 სახანძრო მილდგარი

სახანძრო განყოფილებასთან კავშირის სისტემა

საგანგებო ხმოვანი განგაშის საკომუნიკაციო სისტემა

ხელის ცეცხლმაქრი

სახანძრო-სამაშველო სამსახურის მიერ
გამოსაყენებელი მისაერთებელი - ჰიდრანტი

ავტოსაშხეფი

სიმბოლოს სახელწოდება

FIRE

ALARM სახანძრო განგაშის ღილაკი

კვამლზე მორეაგირე მაუწყებელი

კვამლის ავტომატური აღმომჩენი

TYPE

"A"

პირობითი აღნიშვნები

gaqcevis მიმართულება ევაკუაციის დროს

მილდგარის მილი

2 საათიანი ცეცხლმედეგობის კედელი

1 საათიანი ცეცხლმედეგობის კედელი

შშმ პირთა გადაადგილების მისაწვდომი სვლაგეზი

გასასვლელთან მისადგომი მაქსიმალური
სავალი მანძილი

მილდგარის მილი ღ 9,000
წყლის დასალევი შადრევანი

დაკავებულობის დატვირთვა

მთლიანი ფართი

საზაფხულო ფართი

ფართი შიდა კონტურზე

100.0

m

2 14.0m

2

114.0

m

2

6

ბინა #101

sc -

2 დაკავებულობის ჯგუფი

d. d.

ბინის

#

კარის თავისუფალი სიმაღლე

კარის თავისუფალი სიგანე

კარის ცეცხლმედეგობა

კარის სპეციფიკაციის

#

დაკავებულობის
ჯგუფები

სავაჭრო ჯგუფი (სვ)

დაკავებულობის
ჯგუფის აღნიშვნა

დამხმარე ჯგუფი (დს)

სასაწყობო ჯგუფი

(sw)

დაკავებულობის ჯგუფის აღნიშვნა

საპროექტო ორგანიზაცა

ქალაქი თბილისი, ქუჩა ნიაბი მიდებარედ

ნაკვეთი 05/010

samo group

I

D:404449628

საცხოვებელი ჯგუფი

(sc-1

)

თავშეყრის ჯგუფი (თვ-3)

შეზღუდვის არეალი

1 111

1 349

-3,20

±0,00

+3,20

+6,40

+9,60

+12,80

15,9

m

2

320 320 320 320 320

1 457

+3,20

+13,00

+6,40

+9,60

+12,80

250 615 650 460 415

არსებუილ რელიფის კონტური

ფასადი მოპირკეთდება კომპაქ

ლამინატის HPL ფილებით;
ფერი:თეთრი

ფასადის ლესვა და
დეკორატიული ღებვა
ბეტონის ფაქტურით

მინა ბლოკი

საკადასტრო

მინის მოაჯირი ლითონის სახელურით

საზღვარი

შენობის სიმაღლე გრუნტთან

შეხების წერტილიდან

შენობის სიმაღლე გრუნტთან

შეხების წერტილიდან
შენობის სიმაღლე გრუნტთან

შეხების წერტილიდან

14 15 16 17 18 19

3 ფასადი 14-19 რერძებს შორის 1:100

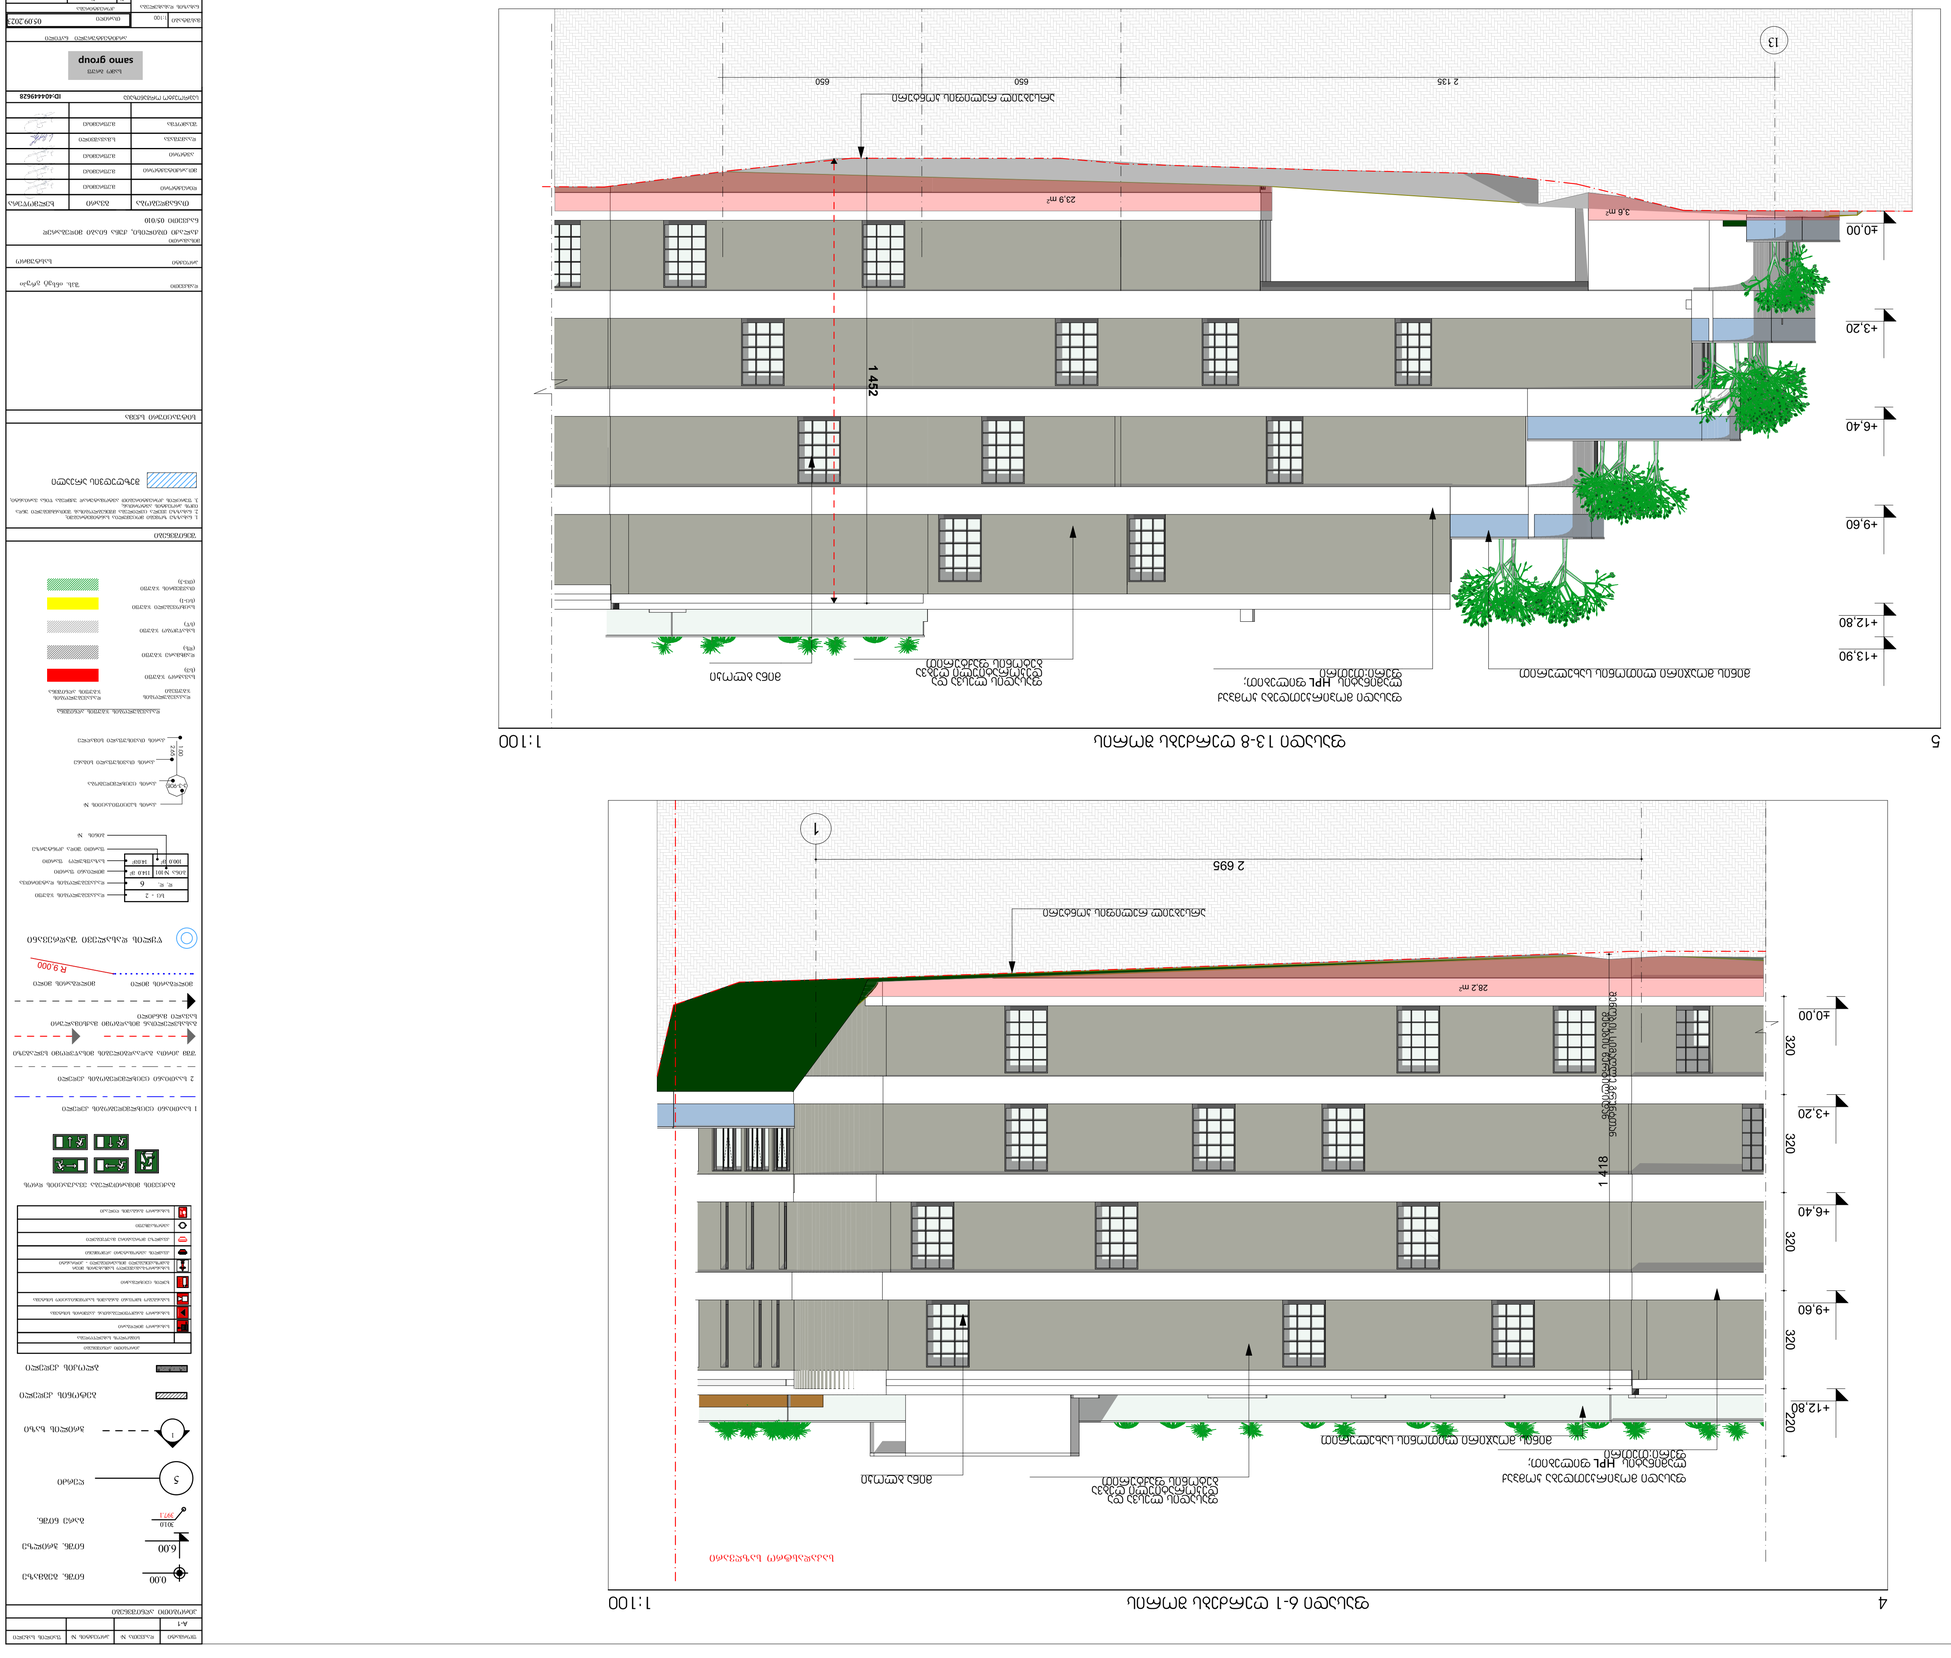

GSPublisherVersion 0.3.100.100

სტადია პროექტი

თანამდებობა გვარი ხელმოწერა

ავტორი

დაამუშავა

მთ.არქიტექტორი

სასტუმრო

1. ნახაზზე ზომები მოცემულია სანტიმეტრებში;
2. ნახაზზე ყველა ცვლილება მშენებლობისას შეთანხმებული უნდა
იყოს პროექტის ავტორთან;
3. ფურცლის კორექტირებით ავტომატურად უქმდება წინა ვარიანტი;

შეამოწმა

05.09.2023

#

1
2
3
4
5
6

დამკვეთი

სტადია ინდექსი ფურც.

პროექტი

მისამართი

მასშტაბი თარიღი

ნახაზის დასახელება

კორექტირება

არქიტექტურული ნაწილი

სიტუაციური სქემა KEY PLAN

შენიშვნები

ფორმატი დაკვეთა # ფაილის სახელი

პირობითი აღნიშვნები

პროექტის #

LEGEND

ს.მაყაშვილი

± 0.00

5

1

6.00

ნიშნ. გეგმაზე

ნიშნ. ჭრილზე

ღერძი

ჭრილის ხაზი

397.1

301.0
გარე ნიშნ.

ბეტონის კედელი

ბლოკის კედელი

A-1

შპს. inset გრუპი

მ.ეფრემიძე

მ.ეფრემიძე

მ.ეფრემიძე

დირექტორი

samo gruf

მ.ეფრემიძე

#

1 12.11.2024

ფასადი 6-1 ღერძებს
შორის, ფასადი 13-8
ღერძებს შორის

1:100

კ-3-90წ 1.00 2.65 სახანძრო მილდგარი

სახანძრო განყოფილებასთან კავშირის სისტემა

საგანგებო ხმოვანი განგაშის საკომუნიკაციო სისტემა

ხელის ცეცხლმაქრი

სახანძრო-სამაშველო სამსახურის მიერ
გამოსაყენებელი მისაერთებელი - ჰიდრანტი

ავტოსაშხეფი

სიმბოლოს სახელწოდება

FIRE

ALARM სახანძრო განგაშის ღილაკი

კვამლზე მორეაგირე მაუწყებელი

კვამლის ავტომატური აღმომჩენი

T
Y
P
E
"A"

პირობითი აღნიშვნები

gaqcevis მიმართულება ევაკუაციის დროს

მილდგარის მილი

2 საათიანი ცეცხლმედეგობის კედელი

1 საათიანი ცეცხლმედეგობის კედელი

შშმ პირთა გადაადგილების მისაწვდომი სვლაგეზი

გასასვლელთან მისადგომი მაქსიმალური
სავალი მანძილი

მილდგარის მილი

R 9,000

წყლის დასალევი შადრევანი

დაკავებულობის დატვირთვა

მთლიანი ფართი

საზაფხულო ფართი

ფართი შიდა კონტურზე

100.0 m

2 14.0m

2

114.0 m

2

6

ბინა #101

სც - 2 დაკავებულობის ჯგუფი

d. d.

ბინის #

კარის თავისუფალი სიმაღლე

კარის თავისუფალი სიგანე

კარის ცეცხლმედეგობა

კარის სპეციფიკაციის #

დაკავებულობის
ჯგუფები

სავაჭრო ჯგუფი

(sv)

დაკავებულობის
ჯგუფის აღნიშვნა

დამხმარე ჯგუფი

(ds)

სასაწყობო ჯგუფი

(sw)

დაკავებულობის ჯგუფის აღნიშვნა

საპროექტო ორგანიზაცა

ქალაქი თბილისი, ქუჩა ნიაბი მიდებარედ

ნაკვეთი 05/010

samo group

ID:404449628

საცხოვებელი ჯგუფი

(sc-1)

თავშეყრის ჯგუფი

(Tv-3)

შეზღუდვის არეალი

±0,00

+3,20

+6,40

+9,60

+12,80

28,2 m2

1 418

320 320 320 320 220

2 695

არსებუილ რელიფის კონტური

ფასადი მოპირკეთდება კომპაქ

ლამინატის HPL ფილებით;
ფერი:თეთრი

მინის მოაჯირი ლითონის სახელურით

ფასადის ლესვა და
დეკორატიული ღებვა
ბეტონის ფაქტურით მინა ბლოკი

საკადასტრო საზღვარი

შენობის სიმაღლე გრუნტთან შეხების წერტილიდან
1

3,6 m2

±0,00

+3,20

+6,40

+9,60

+12,80

+13,90

23,9 m2

650 650 1 452

2 135

ფასადის ლესვა და
დეკორატიული ღებვა
ბეტონის ფაქტურით

ფასადი მოპირკეთდება კომპაქ

ლამინატის HPL ფილებით;
მინის მოაჯირი ლითონის სახელურით ფერი:თეთრი მინა ბლოკი

არსებუილ რელიფის კონტური

13

4 ფასადი 6-1 ღერძებს შორის 1:100

5 ფასადი 13-8 ღერძებს შორის 1:100

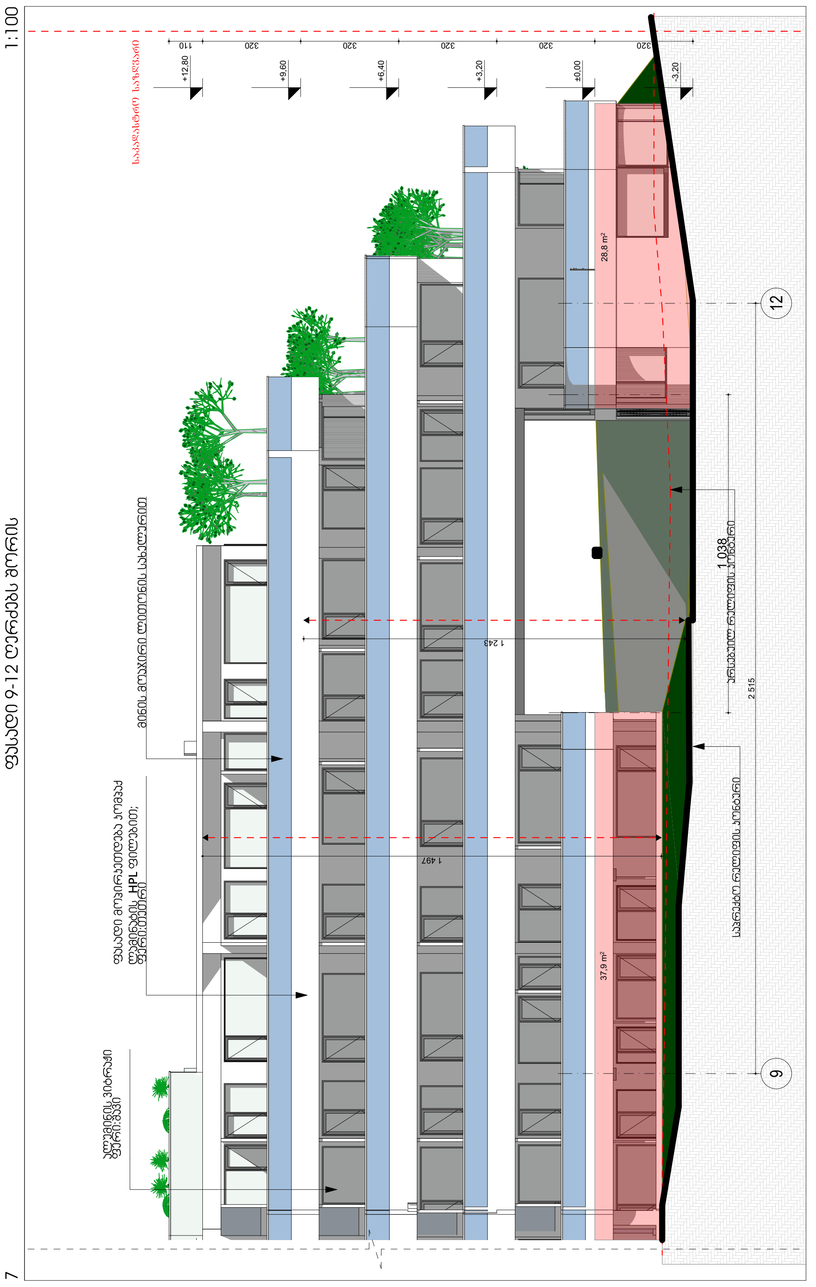

GSPublisherVersion 0.3.100.100

სტადია პროექტი

თანამდებობა გვარი ხელმოწერა

ავტორი

დაამუშავა

მთ.არქიტექტორი

სასტუმრო

1. ნახაზზე ზომები მოცემულია სანტიმეტრებში;
2. ნახაზზე ყველა ცვლილება მშენებლობისას შეთანხმებული უნდა
იყოს პროექტის ავტორთან;
3. ფურცლის კორექტირებით ავტომატურად უქმდება წინა ვარიანტი;

შეამოწმა

05.09.2023

#

1
2
3
4

5
6

დამკვეთი

სტადია ინდექსი ფურც.

პროექტი

მისამართი

მასშტაბი თარიღი

ნახაზის დასახელება

კორექტირება

არქიტექტურული ნაწილი

სიტუაციური სქემა KEY PLAN

შენიშვნები

ფორმატი დაკვეთა # ფაილის სახელი

პირობითი აღნიშვნები

პროექტის #

LEGEND

ს.მაყაშვილი

± 0.00

5

1

6.00

ნიშნ. გეგმაზე

ნიშნ. ჭრილზე

ღერძი

ჭრილის ხაზი

397.1

301.0
გარე ნიშნ.

ბეტონის კედელი

ბლოკის კედელი

A-1

შპს. inset გრუპი

მ.ეფრემიძე

მ.ეფრემიძე

მ.ეფრემიძე

დირექტორი

samo gruf

მ.ეფრემიძე

#

1 12.11.2024

ფასადი 9-12 ღერძებს
შორის, ფასადი 4-5
ღერძებს შორის

1:100

კ-3-90წ 1.00 2.65 სახანძრო მილდგარი

სახანძრო განყოფილებასთან კავშირის სისტემა

საგანგებო ხმოვანი განგაშის საკომუნიკაციო სისტემა

ხელის ცეცხლმაქრი

სახანძრო-სამაშველო სამსახურის მიერ
გამოსაყენებელი მისაერთებელი - ჰიდრანტი

ავტოსაშხეფი

სიმბოლოს სახელწოდება

FIRE

ALARM სახანძრო განგაშის ღილაკი

კვამლზე მორეაგირე მაუწყებელი

კვამლის ავტომატური აღმომჩენი

T
Y
P
E
"A"

პირობითი აღნიშვნები

gaqcevis მიმართულება ევაკუაციის დროს

მილდგარის მილი

2 საათიანი ცეცხლმედეგობის კედელი

1 საათიანი ცეცხლმედეგობის კედელი

შშმ პირთა გადაადგილების მისაწვდომი სვლაგეზი

გასასვლელთან მისადგომი მაქსიმალური
სავალი მანძილი

მილდგარის მილი

R 9,000

წყლის დასალევი შადრევანი

დაკავებულობის დატვირთვა

მთლიანი ფართი

საზაფხულო ფართი

ფართი შიდა კონტურზე

100.0 m

2 14.0m

2

114.0 m

2

6

ბინა #101

სც - 2 დაკავებულობის ჯგუფი

d. d.

ბინის #

კარის თავისუფალი სიმაღლე

კარის თავისუფალი სიგანე

კარის ცეცხლმედეგობა

კარის სპეციფიკაციის #

დაკავებულობის
ჯგუფები

სავაჭრო ჯგუფი

(sv)

დაკავებულობის
ჯგუფის აღნიშვნა

დამხმარე ჯგუფი

(ds)

სასაწყობო ჯგუფი

(sw)

დაკავებულობის ჯგუფის აღნიშვნა

საპროექტო ორგანიზაცა

ქალაქი თბილისი, ქუჩა ნიაბი მიდებარედ

ნაკვეთი 05/010

samo group

ID:404449628

საცხოვებელი ჯგუფი

(sc-1)

თავშეყრის ჯგუფი

(Tv-3)

შეზღუდვის არეალი

37,9 m2

28,8 m2

320 320 320 320 320 110

-3,20

±0,00

+3,20

+6,40

+9,60

+12,80

2 515

1 497

1 243

1 038

ალუმინის ვიტრაჟი
ფერი:შავი ფასადი მოპირკეთდება კომპაქ

ლამინატის HPL ფილებით;
ფერი:თეთრი მინის მოაჯირი ლითონის სახელურით

არსებუილ რელიფის კონტური
საპრექტო რელიფის კონტური

საკადასტრო საზღვარი

9 12

28,0 m2

0,00

3,20

6,40

9,60

12,80

16,00

650

ალუმინის ვიტრაჟი
ფერი:შავი

ფასადი მოპირკეთდება კომპაქ

ლამინატის HPL ფილებით;
ფერი:თეთრი

მინის მოაჯირი ლითონის სახელურით

საპრექტო რელიფის კონტური

4 5

6 ფასადი 4-5 ღერძებს შორის 1:100 7 ფასადი 9-12 ღერძებს შორის 1:100

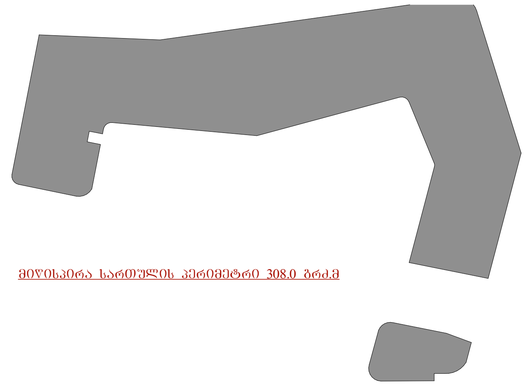

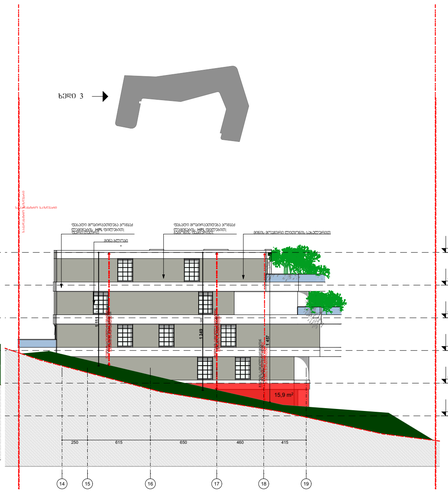

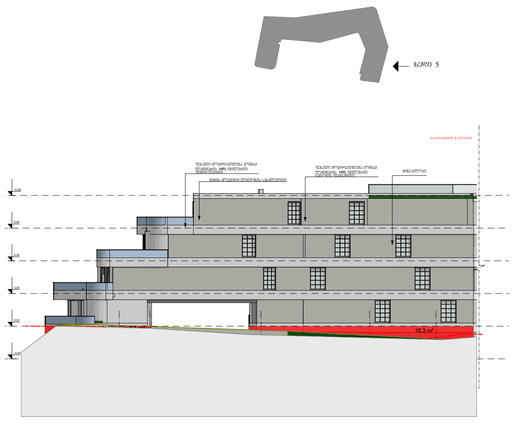

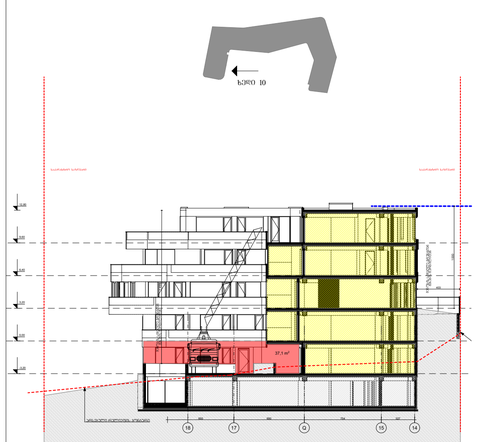

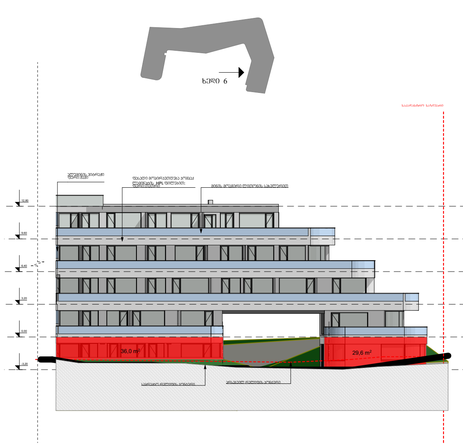

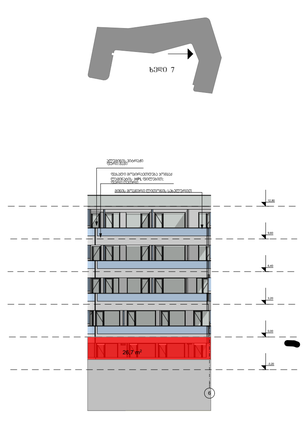

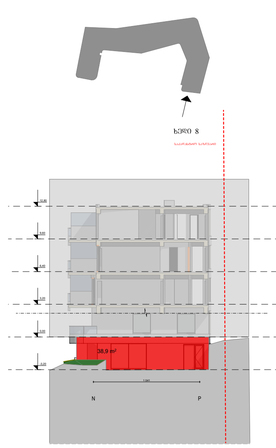

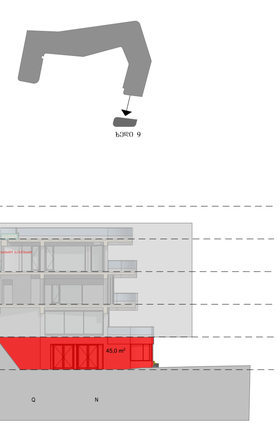

GSPublisherVersion 0.3.100.100

სტადია პროექტი

თანამდებობა გვარი ხელმოწერა

ავტორი

დაამუშავა

მთ.არქიტექტორი

სასტუმრო

1. ნახაზზე ზომები მოცემულია სანტიმეტრებში;
2. ნახაზზე ყველა ცვლილება მშენებლობისას შეთანხმებული უნდა
იყოს პროექტის ავტორთან;
3. ფურცლის კორექტირებით ავტომატურად უქმდება წინა ვარიანტი;

შეამოწმა

05.09.2023

#

1

2

3

4

5

6

დამკვეთი

სტადია ინდექსი ფურც.

პროექტი

მისამართი

მასშტაბი თარიღი

ნახაზის დასახელება

კორექტირება

არქიტექტურული ნაწილი

სიტუაციური სქემა KEY PLAN

შენიშვნები

ფორმატი დაკვეთა # ფაილის სახელი

პირობითი აღნიშვნები

პროექტის #

LEGEND

ს.მაყაშვილი

± 0.00

5

1

6.00

ნიშნ. გეგმაზე

ნიშნ. ჭრილზე

ღერძი

ჭრილის ხაზი

397.1

301.0
გარე ნიშნ.

ბეტონის კედელი

ბლოკის კედელი

A-1

შპს. inset გრუპი

მ.ეფრემიძე

მ.ეფრემიძე

მ.ეფრემიძე

დირექტორი

samo gruf

მ.ეფრემიძე

#

1 12.11.2024

G round Floor (20)

1:500, 1:300

კ-3-90წ 1.00 2.65 სახანძრო მილდგარი

სახანძრო განყოფილებასთან კავშირის სისტემა

საგანგებო ხმოვანი განგაშის საკომუნიკაციო სისტემა

ხელის ცეცხლმაქრი

სახანძრო-სამაშველო სამსახურის მიერ
გამოსაყენებელი მისაერთებელი - ჰიდრანტი

ავტოსაშხეფი

სიმბოლოს სახელწოდება

FIRE

ALARM სახანძრო განგაშის ღილაკი

კვამლზე მორეაგირე მაუწყებელი

კვამლის ავტომატური აღმომჩენი

T
Y
P
E
"A"

პირობითი აღნიშვნები

gaqcevis მიმართულება ევაკუაციის დროს

მილდგარის მილი

2 საათიანი ცეცხლმედეგობის კედელი

1 საათიანი ცეცხლმედეგობის კედელი

შშმ პირთა გადაადგილების მისაწვდომი სვლაგეზი

გასასვლელთან მისადგომი მაქსიმალური

სავალი მანძილი

მილდგარის მილი

R 9,000

წყლის დასალევი შადრევანი

დაკავებულობის დატვირთვა

მთლიანი ფართი

საზაფხულო ფართი

ფართი შიდა კონტურზე

100.0 m

2 14.0m

2

114.0 m

2

6

ბინა #101

სც - 2 დაკავებულობის ჯგუფი

d. d.

ბინის #

კარის თავისუფალი სიმაღლე

კარის თავისუფალი სიგანე

კარის ცეცხლმედეგობა

კარის სპეციფიკაციის #

დაკავებულობის
ჯგუფები

სავაჭრო ჯგუფი

(sv)

დაკავებულობის
ჯგუფის აღნიშვნა

დამხმარე ჯგუფი

(ds)

სასაწყობო ჯგუფი

(sw)

დაკავებულობის ჯგუფის აღნიშვნა

საპროექტო ორგანიზაცა

ქალაქი თბილისი, ქუჩა ნიაბი მიდებარედ

ნაკვეთი 05/010

samo group

ID:404449628

საცხოვებელი ჯგუფი

(sc-1)

თავშეყრის ჯგუფი

(Tv-3)

შეზღუდვის არეალი

მიწისზედა სართულის ფართი 405.7 კვ.მ მიწისპირა სართულის პერიმეტრი 308.0 გრძ.მ

მიწისპირა სართულის კ2 საანგარიში კროკი

406.6/308.0=1.3

მიწისზედა სართულის ფართი

მიწისპირა სართულის პერიმეტრი

37.1+126.4+15.9+30.7+19.4+36.0+29.6+27.6+38.9+45.0=406.6

მიწისპირა სართულის პერიმეტრი 308.0 გრძ.მ

-3,20

0,00

3,20

6,40

9,60

12,80

მინის მოაჯირი

ფასადი მოპირკეთდება კომპაქ
ლამინატის HPL ფილებით;

ალუმინის ვიტრაჟი
ფერი:შავი

მინის მოაჯირი ლითონის სახელურით

საკადასტრო საზღვარი

საკადასტრო საზღვარი

შენობის სიმაღლე გრუნტთან შეხების წერტილიდან

შენობის სიმაღლე გრუნტთან შეხების წერტილიდან

ხედი 1

A P

7 381

126,4 m2

1 111

1 349

1 111

1 349

15,9 m2

1 457

250 615 650 460 415

ფასადი მოპირკეთდება კომპაქ
ლამინატის HPL ფილებით;
ფერი:თეთრი

ფასადი მოპირკეთდება კომპაქ
ლამინატის HPL ფილებით;
ბეტონის ფაქტურით;

მინა ბლოკი

მინის მოაჯირი ლითონის სახელურით

საკადასტრო საზღვარი

შენობის სიმაღლე გრუნტთან შეხების წერტილიდან

შენობის სიმაღლე გრუნტთან შეხების წერტილიდან
შენობის სიმაღლე გრუნტთან შეხების წერტილიდან

ხედი 3

საკადასტრო საზღვარი

შენობის სიმაღლე გრუნტთან

შეხების წერტილიდან

შენობის იმაღლე გრუნტთან

შეხების წერტილიდან
შენობის სიმაღლე გრუნტთან

შეხების წერტილიდან

14 15 16 17 18 19

7

-3,20

0,00

3,20

6,40

9,60

12,80

30,7 m2

1 418

320 320 320 320 220

2 655

არსებუილ რელიფის კონტური

ფასადი მოპირკეთდება კომპაქ
ლამინატის HPL ფილებით;
ფერი:თეთრი
მინის მოაჯირი ლითონის სახელურით

ფასადი მოპირკეთდება კომპაქ
ლამინატის HPL ფილებით;
ბეტონის ფაქტურით; მინა ბლოკი

საკადასტრო საზღვარი

შენობის სიმაღლე გრუნტთან შეხების წერტილიდან

ხედი 4

6 1 13 12 11 10 9 8

1,1 m2

18,3 m2

650 650

-3,20

0,00

3,20

6,40

9,60

12,80

ფასადი მოპირკეთდება კომპაქ
ლამინატის HPL ფილებით;
ბეტონის ფაქტურით;

ფასადი მოპირკეთდება კომპაქ
ლამინატის HPL ფილებით;
ფერი:თეთრი

მინის მოაჯირი ლითონის სახელურით

მინა ბლოკი

არსებუილ რელიფის კონტური

საკადასტრო საზღვარი

ხედი 5

-3,20

0,00

3,20

6,40

9,60

12,80

ალუმინის ვიტრაჟი
ფერი:შავი

ფასადი მოპირკეთდება კომპაქ
ლამინატის HPL ფილებით;
ფერი:თეთრი

მინის მოაჯირი ლითონის სახელურით

ხედი 7

6

26,7 m2

11 12

36,0 m 29,6 m2

2

2 515

-3,20

0,00

3,20

6,40

9,60

12,80

ალუმინის ვიტრაჟი
ფერი:შავი ფასადი მოპირკეთდება კომპაქ
ლამინატის HPL ფილებით;
ფერი:თეთრი მინის მოაჯირი ლითონის სახელურით

საკადასტრო საზღვარი

ხედი 6

9 12

არსებუილ რელიფის კონტური საპრექტო რელიფის კონტური

650 690 754 327

403

1 000

1 499

-3,20

0,00

3,20

6,40

9,60

12,80

37,1 m2

არსებული რელიეფის კონტური

შენობის სიმაღლე გრუნტთან შეხების წერტილიდან
საკადასტრო საზღვარი საკადასტრო საზღვარი შენობის სიმაღლე გრუნტთან შეხების წერტილიდან

ხედი 10

18 17 Q 15 14

38,9 m2

1 041

45,0 m2

-3,20

0,00

3,20

6,40

9,60

12,80

-3,20

0,00

3,20

6,40

9,60

12,80

საკადასტრო საზღვარი

საკადასტრო საზღვარი

ხედი 8
ხედი 9

N P Q N

მიწისპირა

სართულის კ2-ის

საანგარიში კროკი

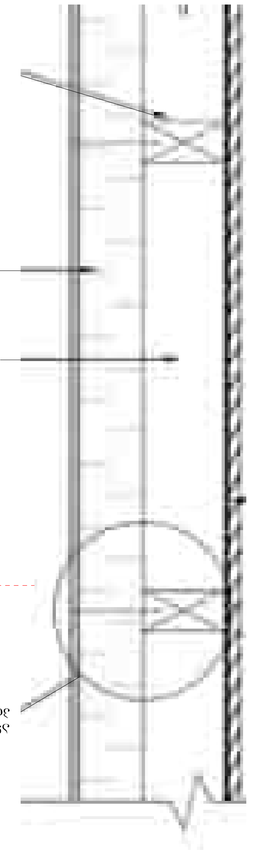

GSPublisherVersion 0.3.100.100

სტადია პროექტი

თანამდებობა გვარი ხელმოწერა

ავტორი

დაამუშავა

მთ.არქიტექტორი

სასტუმრო

1. ნახაზზე ზომები მოცემულია სანტიმეტრებში;
2. ნახაზზე ყველა ცვლილება მშენებლობისას შეთანხმებული უნდა
იყოს პროექტის ავტორთან;
3. ფურცლის კორექტირებით ავტომატურად უქმდება წინა ვარიანტი;

შეამოწმა

05.09.2023

#
1
2
3
4
5
6

დამკვეთი

სტადია ინდექსი ფურც.

პროექტი

მისამართი

მასშტაბი თარიღი

ნახაზის დასახელება

კორექტირება

არქიტექტურული ნაწილი

სიტუაციური სქემა KEY PLAN

შენიშვნები

ფორმატი დაკვეთა # ფაილის სახელი

პირობითი აღნიშვნები

პროექტის #

LEGEND

ს.მაყაშვილი

± 0.00

5

1

6.00

ნიშნ. გეგმაზე

ნიშნ. ჭრილზე

ღერძი

ჭრილის ხაზი

397.1

301.0
გარე ნიშნ.

ბეტონის კედელი

ბლოკის კედელი

A-1

შპს. inset გრუპი

მ.ეფრემიძე

მ.ეფრემიძე

მ.ეფრემიძე

დირექტორი

samo gruf

მ.ეფრემიძე

#

1 12.11.2024

დეტალები, ფასადის
მოპირკეთება

1:20, 1:8,06,
1:70,37,
1:35,19, 1:80

კ-3-90წ 1.00 2.65 სახანძრო მილდგარი

სახანძრო განყოფილებასთან კავშირის სისტემა
საგანგებო ხმოვანი განგაშის საკომუნიკაციო სისტემა

ხელის ცეცხლმაქრი
სახანძრო-სამაშველო სამსახურის მიერ
გამოსაყენებელი მისაერთებელი - ჰიდრანტი

ავტოსაშხეფი

სიმბოლოს სახელწოდება

FIRE

ALARM სახანძრო განგაშის ღილაკი

კვამლზე მორეაგირე მაუწყებელი

კვამლის ავტომატური აღმომჩენი

T
Y
P
E
"A"

პირობითი აღნიშვნები

gaqcevis მიმართულება ევაკუაციის დროს

მილდგარის მილი

2 საათიანი ცეცხლმედეგობის კედელი

1 საათიანი ცეცხლმედეგობის კედელი

შშმ პირთა გადაადგილების მისაწვდომი სვლაგეზი

გასასვლელთან მისადგომი მაქსიმალური
სავალი მანძილი

მილდგარის მილი

R 9,000

წყლის დასალევი შადრევანი

დაკავებულობის დატვირთვა
მთლიანი ფართი
საზაფხულო ფართი
ფართი შიდა კონტურზე

100.0 m

2 14.0m

2

114.0 m

2

6
ბინა #101

სც - 2 დაკავებულობის ჯგუფი
d. d.

ბინის #

კარის თავისუფალი სიმაღლე

კარის თავისუფალი სიგანე

კარის ცეცხლმედეგობა

კარის სპეციფიკაციის #

დაკავებულობის
ჯგუფები
სავაჭრო ჯგუფი

(sv)

დაკავებულობის
ჯგუფის აღნიშვნა

დამხმარე ჯგუფი

(ds)

სასაწყობო ჯგუფი

(sw)

დაკავებულობის ჯგუფის აღნიშვნა

საპროექტო ორგანიზაცა

ქალაქი თბილისი, ქუჩა ნიაბი მიდებარედ
ნაკვეთი 05/010

samo group

ID:404449628

საცხოვებელი ჯგუფი

(sc-1)
თავშეყრის ჯგუფი

(Tv-3)

შეზღუდვის არეალი

110

3.20 მოპირკეთების ფილა

6.40

ყინვაგამძლე კერამიკული ფილა 1სმ (მოცურების
საწინააღმდეგო ზედაპირით)≈

წებოცემენტის ხსნარი ≈ 0.5სმ

მოჭიმვა ქანობით 4-6სმ

ჰიდროიზოლაცია

რკინაბეტონის ფილა

ლითონის დგარი (მილი 4X4 სმ)

შუშუის მოაჯირი

ლითონის

სახელური Ø-50 მმ

t-4

კერამიკული ფილა 1სმ
მოჭიმვა ქვ.ცემენტის ხსნარით 3.5სმ

ჰიდროიზოლაცია(სამი შრე ruberoidi) 0.5სმ
რკ.ბეტონის ფილა 20სმ

იატაკი აივანზე

-0.05

ჰიდროიზოლაცია(სამი შრე ruberoidi)
მოჭიმვა ქვ.ცემენტის ხსნარით 3სმ
თბოიზოლაცია 4სმ
ორთქლიზოლაცია
რკ.ბეტონის ფილა 20სმ

ბრტყელი გადახურვა

კერამიკული ფილა 1სმ
მოჭიმვა ქვ.ცემენტის ხსნარით 3სმ

ჰიდროიზოლაცია(სამი შრე ruberoidi)
მოჭიმვა ქვ.ცემენტის ხსნარით 3სმ
თბოიზოლაცია 4სმ
ორთქლიზოლაცია
რკ.ბეტონის ფილა 20სმ

ტერასა

სადარბაზო

ბუნებრივი გრანიტის ფილა 3სმ
წებო-cenemti 2სმ
რკ.ბეტონის ფილა 20სმ

-0.05

გადახურვის კვანძები

±0,00

+3,20

+6,40

+9,60

320 320 320 320

1,490

1 360

170 150 150 170 150 170 170

170 150 150 170 150 170 170

შენობის სიმაღლე გრუნტთან

შეხების წერტილიდან
შენობის სიმაღლე გრუნტთან

შეხების წერტილიდან
ფასადი მოპირკეთდება

კომპაქ ლამინატის HPL
მინის მოაჯირი ფილებით;ფერი:თეთრი ალუმინის ვიტრაჟი

გამყოფი ტიხარი /მინა/

ფასადის მოპიკეთება კომპაქტ ლამინატით
კვანძი

ალუმინის

პროფილი

kompaqt

ლამინატი

ვენტილირებადი

ფასადი

ალუმინის

პროფილი ალუმინის
პროფილი

ვენტილირებადი

ფასადი

GSPublisherVersion 0.2.100.100

სტადია პროექტი

თანამდებობა გვარი ხელმოწერა

ავტორი

დაამუშავა

მთ.არქიტექტორი

სასტუმრო

1. ნახაზზე ზომები მოცემულია სანტიმეტრებში;
2. ნახაზზე ყველა ცვლილება მშენებლობისას შეთანხმებული უნდა
იყოს პროექტის ავტორთან;
3. ფურცლის კორექტირებით ავტომატურად უქმდება წინა ვარიანტი;

შეამოწმა

05.09.2023

#
1
2
3
4
5
6

დამკვეთი

სტადია ინდექსი ფურც.

პროექტი

მისამართი

მასშტაბი თარიღი

ნახაზის დასახელება

კორექტირება

არქიტექტურული ნაწილი

სიტუაციური სქემა KEY PLAN

შენიშვნები

ფორმატი დაკვეთა # ფაილის სახელი

პირობითი აღნიშვნები

პროექტის #

LEGEND

ს.მაყაშვილი

± 0.00

5

1

6.00

ნიშნ. გეგმაზე

ნიშნ. ჭრილზე

ღერძი

ჭრილის ხაზი

397.1

301.0
გარე ნიშნ.

ბეტონის კედელი

ბლოკის კედელი

A-1

Ûშპს. inset გრუპიÐ

მ.ეფრემიძე

მ.ეფრემიძე

მ.ეფრემიძე

დირექტორი

samo gruf

მ.ეფრემიძე

#

1 12.11.2024
2 22.07.2025

, ფანჯრებისა და
ვიტრაჟების,
მინაბლოკის, ლითონის
ცხაურების, სასტუმროს
ნომრებისა და
სადარბაზოს კარების
სპეციფიკაცია

1:0.44, 1:0.50,
2:1, 1:0.37

კ-3-90წ 1.00 2.65 სახანძრო მილდგარი

სახანძრო განყოფილებასთან კავშირის სისტემა

საგანგებო ხმოვანი განგაშის საკომუნიკაციო სისტემა

ხელის ცეცხლმაქრი

სახანძრო-სამაშველო სამსახურის მიერ
გამოსაყენებელი მისაერთებელი - ჰიდრანტი

ავტოსაშხეფი

სიმბოლოს სახელწოდება

FIRE

ALARM სახანძრო განგაშის ღილაკი

კვამლზე მორეაგირე მაუწყებელი

კვამლის ავტომატური აღმომჩენი

T
Y
P
E
"A"

პირობითი აღნიშვნები

gaqcevis მიმართულება ევაკუაციის დროს

მილდგარის მილი

2 საათიანი ცეცხლმედეგობის კედელი

1 საათიანი ცეცხლმედეგობის კედელი

შშმ პირთა გადაადგილების მისაწვდომი სვლაგეზი

გასასვლელთან მისადგომი მაქსიმალური
სავალი მანძილი

მილდგარის მილი

R 9,000

წყლის დასალევი შადრევანი

დაკავებულობის დატვირთვა
მთლიანი ფართი
საზაფხულო ფართი
ფართი შიდა კონტურზე

100.0 m

2 14.0m

2

114.0 m

2

6
ბინა #101

სც - 2 დაკავებულობის ჯგუფი
d. d.

ბინის #

კარის თავისუფალი სიმაღლე

კარის თავისუფალი სიგანე

კარის ცეცხლმედეგობა

კარის სპეციფიკაციის #

დაკავებულობის
ჯგუფები

სავაჭრო ჯგუფი

(sv)

დაკავებულობის
ჯგუფის აღნიშვნა

დამხმარე ჯგუფი

(ds)

სასაწყობო ჯგუფი

(sw)

დაკავებულობის ჯგუფის აღნიშვნა

საპროექტო ორგანიზაცა

ქალაქი თბილისი, ქუჩა ნიაბი მიდებარედ
ნაკვეთი 05/010

samo group

ID:404449628

საცხოვებელი ჯგუფი

(sc-1)
თავშეყრის ჯგუფი

(Tv-3)

შეზღუდვის არეალი

დასახელება ფ-01 ფ-02 ფ-02 ფ-03 ფ-04 ფ-05 ფ-06

რაოდენობა 24 1 1 1 1 1 1 30

სიგანე 150 175 175 290 250 230 150

სიმაღლე 220 200 220 170 180 170 170

გეგმა
150 175 175

290

230 150

წინხედი

220

150 175

200

175

220

290

170

250

180

230

170

150

170

ფართობი 3 4 4 5 5 4 3 97 მ²

ფანჯრებისა და ვიტრაჟების სპეციფიკაცია

დასახელება ვიტ-01 ვიტ-02 ვიტ-03 ვიტ-04 ვიტ-05 ვიტ-06 ვიტ-07 ვიტ-08 ვიტ-09 ვიტ-10 ვიტ-12

რაოდენობა 1 2 1 2 2 1 1 1 1 1 1 14

სიგანე 350 240 570 350 280 260 180 170 140 80 120

სიმაღლე 250 160 250 250 250 250 250 250 250 250 250

გეგმა

240 570 350 260 180 170 140 80 120

წინხედი

250

350

175 175 240

160

250

570

190 190 190

250

350

175 175

250

280

140 140
260

250

180

250

170

250

140

250

80

250

120

250

ფართობი 9 4 14 9 7 7 5 4 4 2 3 88 მ²

ვიტრაჟების სპეციფიკაცია

დასახელება მ/ბ-1 მ/ბ-2

რაოდენობა 30 4 34

სიგანე 140 120

სიმაღლე 220 220

გეგმა
140 120

წინხედი

140

220

120

220

ფართობი 3 3 102 მ²

მინაბლოკის სპეციფიკაცია

დასახელება კ-01 20წ კ-01 20წ კ-02 20წ

რაოდენობა 2 157 115 274

სიგანე 85 90 100

სიმაღლე 220 220 220

გეგმა

85 90 100

წინხედი

85

220

220

90

220

100

ფართობი 2 2 2 548 მ²

სასტუმროს ნომრების კარების სპეციფიკაცია

cx-01 cx-02

2 2

180 400

100 100

180 400

180

100

400

100

2 4

ლითონის ცხაურების სპეციფიკაცია
s/k-01 90w s/k-01 90w s/k-01 90w s/k-02 20w

1 2 44 2

90 100 100 260

220 200 220 240

90 100 100

260

90

220

100

200

100

220

240

260

92 168

2 2 2 6

სადარბაზოს კარების სპეციფიკაცია

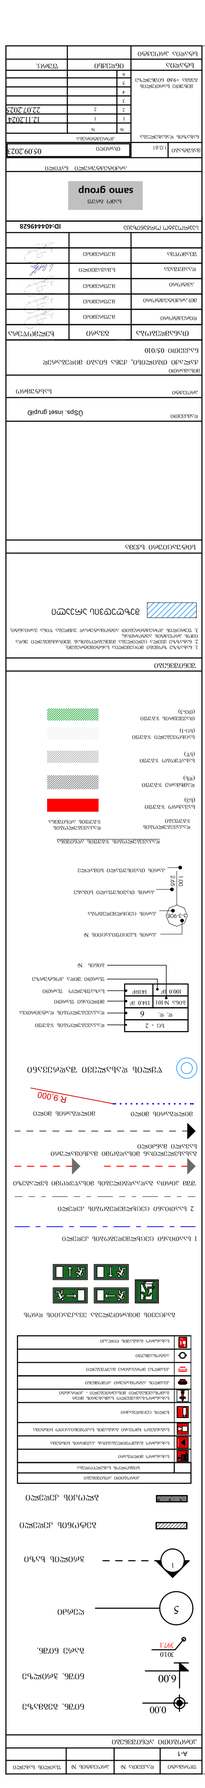

GSPublisherVersion 0.2.100.100

სტადია პროექტი

თანამდებობა გვარი ხელმოწერა

ავტორი

დაამუშავა

მთ.არქიტექტორი

სასტუმრო

1. ნახაზზე ზომები მოცემულია სანტიმეტრებში;
2. ნახაზზე ყველა ცვლილება მშენებლობისას შეთანხმებული უნდა
იყოს პროექტის ავტორთან;
3. ფურცლის კორექტირებით ავტომატურად უქმდება წინა ვარიანტი;

შეამოწმა

05.09.2023

#
1
2
3
4
5
6

დამკვეთი

სტადია ინდექსი ფურც.

პროექტი

მისამართი

მასშტაბი თარიღი

ნახაზის დასახელება

კორექტირება

არქიტექტურული ნაწილი

სიტუაციური სქემა KEY PLAN

შენიშვნები

ფორმატი დაკვეთა # ფაილის სახელი

პირობითი აღნიშვნები

პროექტის #

LEGEND

ს.მაყაშვილი

± 0.00

5

1

6.00

ნიშნ. გეგმაზე

ნიშნ. ჭრილზე

ღერძი

ჭრილის ხაზი

397.1

301.0
გარე ნიშნ.

ბეტონის კედელი

ბლოკის კედელი

A-1

Ûშპს. inset გრუპიÐ

მ.ეფრემიძე

მ.ეფრემიძე

მ.ეფრემიძე

დირექტორი

samo gruf

მ.ეფრემიძე

#

1 12.11.2024
2 22.07.2025

მეხუთე სართულის
გეგმა +9.60 ნიშნულზე

1:0.61

კ-3-90წ 1.00 2.65 სახანძრო მილდგარი

სახანძრო განყოფილებასთან კავშირის სისტემა
საგანგებო ხმოვანი განგაშის საკომუნიკაციო სისტემა

ხელის ცეცხლმაქრი

სახანძრო-სამაშველო სამსახურის მიერ
გამოსაყენებელი მისაერთებელი - ჰიდრანტი

ავტოსაშხეფი

სიმბოლოს სახელწოდება

FIRE

ALARM სახანძრო განგაშის ღილაკი

კვამლზე მორეაგირე მაუწყებელი

კვამლის ავტომატური აღმომჩენი

T
Y
P
E
"A"

პირობითი აღნიშვნები

gaqcevis მიმართულება ევაკუაციის დროს

მილდგარის მილი

2 საათიანი ცეცხლმედეგობის კედელი

1 საათიანი ცეცხლმედეგობის კედელი

შშმ პირთა გადაადგილების მისაწვდომი სვლაგეზი

გასასვლელთან მისადგომი მაქსიმალური
სავალი მანძილი

მილდგარის მილი

R 9,000

წყლის დასალევი შადრევანი

დაკავებულობის დატვირთვა
მთლიანი ფართი
საზაფხულო ფართი
ფართი შიდა კონტურზე

100.0 m

2 14.0m

2

114.0 m

2

6
ბინა #101

სც - 2 დაკავებულობის ჯგუფი
d. d.

ბინის #

კარის თავისუფალი სიმაღლე

კარის თავისუფალი სიგანე

კარის ცეცხლმედეგობა

კარის სპეციფიკაციის #

დაკავებულობის
ჯგუფები

სავაჭრო ჯგუფი

(sv)

დაკავებულობის
ჯგუფის აღნიშვნა

დამხმარე ჯგუფი

(ds)

სასაწყობო ჯგუფი

(sw)

დაკავებულობის ჯგუფის აღნიშვნა

საპროექტო ორგანიზაცა

ქალაქი თბილისი, ქუჩა ნიაბი მიდებარედ
ნაკვეთი 05/010

samo group

ID:404449628

საცხოვებელი ჯგუფი

(sc-1)
თავშეყრის ჯგუფი

(Tv-3)

შეზღუდვის არეალი

დასახელება ფ/კ-01 ფ/კ-02 ფ/კ-02-1 ფ/კ-03 ფ/კ-03-1 ფ/კ-04 ფ/კ-05 ფ/კ-06 ფ/კ-06-1 ფ/კ-07 ფ/კ-07 ფ/კ-08 ფ/კ-08-1

რაოდენობა 15 3 6 2 4 8 4 4 9 1 16 7 2

სიგანე 200 210 210 230 230 170 130 250 250 180 180 240 240

სიმაღლე 250 250 250 250 250 250 250 250 250 250 250 250 250

გეგმა

200 210 210 230 230 170 130 250 250 180 180 240 240

წინხედი

230

250

250

230

82 148
130

250

250

250

180

250

250

180

82 98
240

250

250

240

158 82

ფართობი 5 5 5 6 6 4 3 6 6 5 5 6 6

f/k-09 f/k-09-1 f/k-10 f/k-10 f/k-11 f/k-12-1 f/k-13 f/k-13-1 f/k-13-2 f/k-14 f/k-14-1 f/k-15 f/k-15 f/k-16

7 2 1 9 16 1 2 4 1 4 1 1 3 5

190 190 220 220 260 100 290 290 290 90 90 110 150 280

250 250 250 250 250 250 250 250 250 250 250 250 250 250

190 190 220 220 260 100 290 290 290 90 90 110 150 280

190

250

190

250

220

250

250

82 138

220 260

250

100

250

290

250

290

250

290

250

250

82 68
150 90

250

110

250

150

250

250

82 198
280

5 5 6 6 7 3 7 7 7 2 2 3 4 7

ფასადის კარების სპეციფიკაცია

f/k-17 f/k-17-1 f/k-17-2 f/k-18 f/k-19 f/k-20 f/k-21 f/k-22 f/k-23 f/k-23-1 f/k-24 f/k-24-1

13 2 3 1 7 2 3 1 1 1 1 1

300 300 300 110 120 270 160 320 340 340 310 310

250 250 250 250 250 250 250 250 250 250 250 250

300 300 300 110 120 270 160 320 340 340 310 310 250
82 218
300 300

218 82

250

300

250

250

82 88

170 110

250

270

250

160

250

250

320

82 238 340

250

70 200 70

250

340

250

238 82
320

310

250

310

250

8 8 8 3 3 7 4 8 9 9 8 8

f/k-25 f/k-26 f/k-27 f/k-28 f/k-29 f/k-30

2 2 2 2 1 1 184

580 480 460 350 440 360

250 250 250 250 250 250

580 480 460
350

440 360

480

398 82

250

250

148 100 100 112
460

250

82 268
350

250

440

82 358
360

82 278

250

15 12 11 9 11 9 1,097 m²

დასახელება

რაოდენობა

სიგანე

სიმაღლე

გეგმა

წინხედი

ფართობი

დასახელება

რაოდენობა

სიგანე

სიმაღლე

გეგმა

წინხედი

ფართობი

დასახელება

რაოდენობა

სიგანე

სიმაღლე

გეგმა

წინხედი

ფართობი

ფასადის კარების სპეციფიკაცია

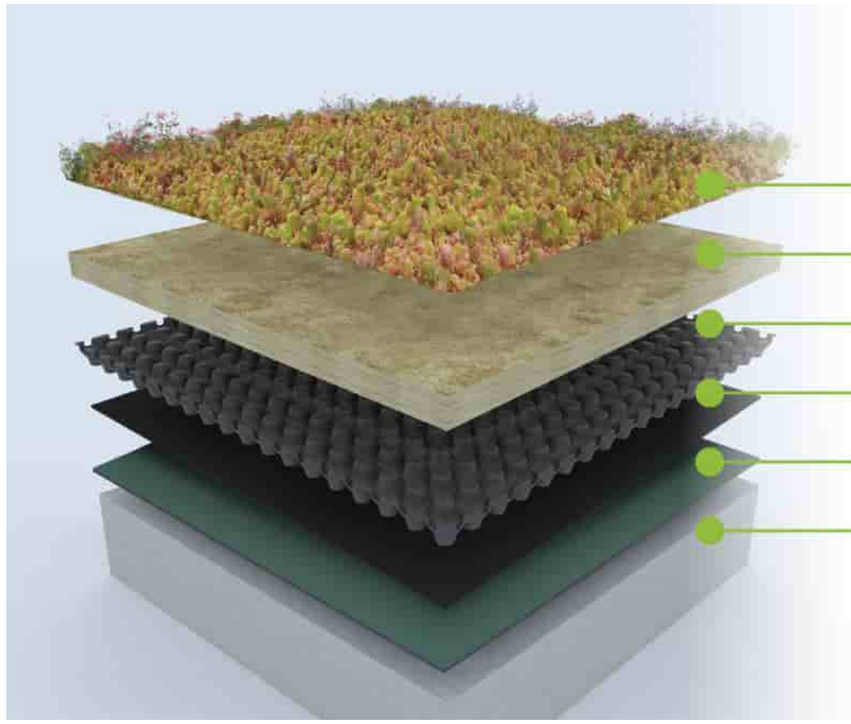

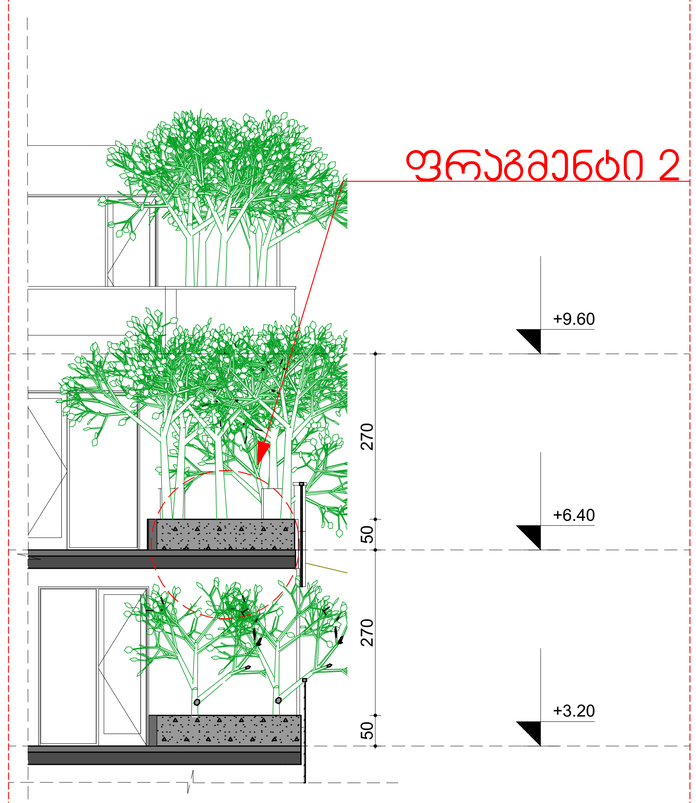

GSPublisherVersion 0.3.100.100

სტადია პროექტი

თანამდებობა გვარი ხელმოწერა

ავტორი

დაამუშავა

მთ.არქიტექტორი

სასტუმრო

1. ნახაზზე ზომები მოცემულია სანტიმეტრებში;
2. ნახაზზე ყველა ცვლილება მშენებლობისას შეთანხმებული უნდა
იყოს პროექტის ავტორთან;
3. ფურცლის კორექტირებით ავტომატურად უქმდება წინა ვარიანტი;

შეამოწმა

05.09.2023

#

1
2
3
4

5
6

დამკვეთი

სტადია ინდექსი ფურც.

პროექტი

მისამართი

მასშტაბი თარიღი

ნახაზის დასახელება

კორექტირება

არქიტექტურული ნაწილი

სიტუაციური სქემა KEY PLAN

შენიშვნები

ფორმატი დაკვეთა # ფაილის სახელი

პირობითი აღნიშვნები

პროექტის #

LEGEND

ს.მაყაშვილი

± 0.00

5

1

6.00

ნიშნ. გეგმაზე

ნიშნ. ჭრილზე

ღერძი

ჭრილის ხაზი

397.1

301.0
გარე ნიშნ.

ბეტონის კედელი

ბლოკის კედელი

A-1

შპს. inset გრუპი

მ.ეფრემიძე

მ.ეფრემიძე

მ.ეფრემიძე

დირექტორი

samo gruf

მ.ეფრემიძე

#

1 12.11.2024

1:184,08,
1:100, 1:50

კ-3-90წ 1.00 2.65 სახანძრო მილდგარი

სახანძრო განყოფილებასთან კავშირის სისტემა

საგანგებო ხმოვანი განგაშის საკომუნიკაციო სისტემა

ხელის ცეცხლმაქრი

სახანძრო-სამაშველო სამსახურის მიერ
გამოსაყენებელი მისაერთებელი - ჰიდრანტი

ავტოსაშხეფი

სიმბოლოს სახელწოდება

FIRE

ALARM სახანძრო განგაშის ღილაკი

კვამლზე მორეაგირე მაუწყებელი

კვამლის ავტომატური აღმომჩენი

T
Y
P
E
"A"

პირობითი აღნიშვნები

gaqcevis მიმართულება ევაკუაციის დროს

მილდგარის მილი

2 საათიანი ცეცხლმედეგობის კედელი

1 საათიანი ცეცხლმედეგობის კედელი

შშმ პირთა გადაადგილების მისაწვდომი სვლაგეზი

გასასვლელთან მისადგომი მაქსიმალური
სავალი მანძილი

მილდგარის მილი

R 9,000

წყლის დასალევი შადრევანი

დაკავებულობის დატვირთვა

მთლიანი ფართი

საზაფხულო ფართი

ფართი შიდა კონტურზე

100.0 m

2 14.0m

2

114.0 m

2

6

ბინა #101

სც - 2 დაკავებულობის ჯგუფი

d. d.

ბინის #

კარის თავისუფალი სიმაღლე

კარის თავისუფალი სიგანე

კარის ცეცხლმედეგობა

კარის სპეციფიკაციის #

დაკავებულობის
ჯგუფები

სავაჭრო ჯგუფი

(sv)

დაკავებულობის
ჯგუფის აღნიშვნა

დამხმარე ჯგუფი

(ds)

სასაწყობო ჯგუფი

(sw)

დაკავებულობის ჯგუფის აღნიშვნა

საპროექტო ორგანიზაცა

ქალაქი თბილისი, ქუჩა ნიაბი მიდებარედ

ნაკვეთი 05/010

samo group

ID:404449628

საცხოვებელი ჯგუფი

(sc-1)

თავშეყრის ჯგუფი

(Tv-3)

შეზღუდვის არეალი

გადახურვის ფილა

იზოლაცია

სადრენაჟო სისტემა

წყალგაუმტარი მემბრანა

რულონური ტიპის მწვანე საფარი

გამწვანება

გადახურვის ფილა

სადრენაჟე სისტემა

რულონური ტიპის მწვანე საფარი

გამწვანება

წყალგაუმტარი მემბრანა

იზოლაცია

+3.20

+6.40

+9.60

270 50 270 50

ფრაგმენტი 2

აქსონომეტრიული

კვნაძი

ტერასებზე დაგეგმილია დეკორატიული ქოთნებით გამწვანების მოწყობა

აივნებზე გამწვანების სქემატური აქსონომეტრიული კვანძები

სქემატური

კვანძები