იგლ ჰილს ჯორჯიას
გაყიდვების ოფისი და საგამოფენო დარბაზი

ქ. თბილისი, შოთა რუსთაველის გამზირი №5



არქიტექტურული(სანებართვო) პროექტი
(ექსტერიერისა და ინტერიერის სარესტავრაციო, სარემონტო და გაწმენდის სამუშაოები)

თარიღი:

SPECTRUM

განმარტებითი ბარათი

საპროექტო ობიექტი მდებარეობს ქ.თბილისში, შოთა რუსთაველის გამზ.№5-ში(ს/კ01.15.04.024.006); შენობის დასავლეთ ფასადი რუსთაველის გამზირზე გადის, ხოლო სამხრეთ ფასადი ფურცელაძის ქუჩის ქანობიან რელიეფს მიუყვება. შენობის გეგმა კვადრატული ფორმისაა(დაახლოებით 36X36მ), ხოლო მისი სიმაღლე 21 მეტრს აღწევს.

წარმოდგენილი საპროექტო დოკუმენტაციის მიხედვით, შენობის ფასადზე შოთა რუსთაველის გამზირის მხრიდან, მთავარი შესასვლელის გადახურვის ლითონისა და მინის კონსტრუქციის თავზე იგეგმება სარეკლამო აბრის განთავსება. აბრა გამოსახავს კომპანიის ლოგოსა და დასახელებას ქართულ და ინგლისურ ენაზე. მასალა: ლითონის კონსტრუქცია, ალუმინის ჩარჩოები, ორგმინის ზედაპირი.

პროექტის დამკვეთი:

იცლ პილს ჯეორჯია

EAGLE HILLS

მშენებლობის ნებართვის ნომერი

№

No:	თარიღი:	რევიზია:	კომენტარი

0 1 2 3 4 5m

1:100

პროექტის სიტუაციური გეგმა:

პროექტის ავტორი:

სპექტრუმი

0102 თბილისი, ნიკო ჩხიძეყოველ.N37

00 995 555 630 300
info@spectrum.ge
www.spectrum.ge

ზედა და ვიდეო ვიზუალიზაციის კონსულტანტი

ჯეოვოის თრეიდინგი

თბილისი, საქართველო

ტ.00 995 765 522

ინჟინერული კონსულტანტი

ვოლტსი

დირექტორის ვეფხ.ზე

თბილისი, საქართველო

ტ.00 995 596 594 594

სახანძრო უსაფრთხოების კონსულტანტი

კარინა კო.

ჩუბინაშვილის ქუჩა, №2 კორ.

ტბილისი, საქართველო

ტ.0533 315 84 01

www.karina.gen.tr

სახანძრო უსაფრთხოების/41 დაფიქსირების კონსულტანტი

ირაკლი კვარაცხელია

ქ.თბილისი, საქართველო

ტ.00 995 557 228 560

ინტერიერის კვლევის კონსულტანტი

თათია ღვინერია

თბილისი, საქართველო

ტ.00 995 571 21 70 03

საშიშარულის და პარის მოწყობის კონსულტანტი

გარტოს ჰოლდინგ გრუპი

თბილისი, საქართველო

ტ.00 995 595 580 055

აკუსტიკის კონსულტანტი

ჯონ ს. კიფერი

კალიფორნიის სანდიეგო

ტ.+1 (626) 596 9231

ელექტრომობის კონსულტანტი

ტ.

ელ.

განათების კონსულტანტი

სპექტრუმი

00 995 555 630 300
info@spectrum.ge
0102 თბილისი, ნიკო ჩხიძეყოველ.N37
www.spectrum.ge

კონსტრუქციის კონსულტანტი

ტ.

ელ.

სამშენებლო მეწარმეების კონსულტანტი

ტ.

ელ.

პროექტის სახელწოდება:

EAGLE HILLS

გაყიდვების ოფისი და საგამოფენო დარბაზი

ქ.თბილისი, შოთა რუსთაველის გამზ.№5

ნახაზის სახელწოდება:

განმარტებითი ბარათი

ბეჭედი:

SPECTRUM

შემსრულე:

სპექტრუმი

შეამოწმა:

დ.ნ.

ფაილი:

პროექტის ნომერი:

147

ფურცლის ფორმატი:

@A1

მასშტაბი:

-

ფურცლის №

02

ნახაზის ნომერი:

002

სტატუსი:

პროექტირების დროისთვის



პროექტის დამკვეთი:

იგლ ჰილს ჯეორჯია

მშენებლობის ნებართვის ნომერი

№

No:	თარიღი:	რევიზია:	გამომცემი

0 1 2 3 4 5m

1:100

პროექტის სიტუაციური გეგმა:

პროექტის ავტორი:

სპექტრუმი

0102 თბილისი, ნინო რამიშვილის N37

00 995 555 630 300
info@spectrum.ge
www.spectrum.ge

აუდიო და ვიდეო ვიზუალიზაციის კონსულტანტი

ჯეოვოის თრეიდინგი

თბილისი, საქართველო — ტ 00 995 765 522

ინჟინერული კონსულტანტი

ვოლტსი

ფარსადანის ქუჩა N6
თბილისი, საქართველო — ტ 00 995 596 594 594

სახანძრო უსაფრთხოების კონსულტანტი

კარინა კო.

ჩეტინ ემეჩის ბულვარი, მე-2 ქუჩა
ანკარა, თურქეთი — ტ 0533 315 84 01, www.karina.gen.tr

სახანძრო უსაფრთხოების/41 დადგენილების კონსულტანტი

ირაკლი კვარაცხელია

ქ.თბილისი, საქართველო — ტ 00 995 597 228 560

ისტორიული კვლევის კონსულტანტი

თათია ღვინერია

თბილისი, საქართველო — ტ 00 995 577 21 70 03

სამზარეულოს და ბარის მოწყობის კონსულტანტი

გარტოს ჰოლდინგ გრუპი

თბილისი, საქართველო — ტ 00 995 595 580 055

აკუსტიკის კონსულტანტი

ჯონ ს. კიფერი

გაერთიანებული სამეფო — ტ +1 (626) 596 9231

ელექტროობის კონსულტანტი

---------- — ტ ----------, ვებ ----------

განათების კონსულტანტი

სპექტრუმი

0102 თბილისი, ნინო რამიშვილის N37

00 995 555 630 300
info@spectrum.ge
www.spectrum.ge

კონსტრუქციის კონსულტანტი

---------- — ტ ----------, ვებ ----------

სამშენებლო მენეჯმენტის კონსულტანტი

---------- — ტ ----------, ვებ ----------

პროექტის სახელწოდება:

გაყიდვების ოფისი და საგამოფენო დარბაზი

ქ.თბილისი, შოთა რუსთაველის გამზ.N5

ნახაზის სახელწოდება:

აეროფოტო

ბეჭედი: [stamp: საქართველო. შპს "სპექტრუმი" SPECTRUM * GEORGIA. "SPECTRUM" LTD * 405066841]	შესრულდა: სპექტრუმი	შეამოწმა: დ.ნ.
	ფაილი:	პროექტის ნომერი: 147
ფურცლისფორმატი: @A1	მასშტაბი: -	გვერდის № 03
ნახაზის ნომერი: 003	სტატუსი: კონცეფტუალური დიზაინი	

შ.პ.ს კირკიტაძე და კომპანია (ს/ნ416294067)

L.T.D "KIRKITADZE & COMPANY"

პეკინის ქ. №27 ტ: 2 37 23 00 მობ: 5 99 56 22 76, ფაქსი: 2 37 23 00

Pekini str. N 27 tel: 2 37 23 00 mob: 5 99 56 22 76, fax: 2 37 23 00

ქალაქი თბილისი, გამზირი რუსთაველი, №5 (ს/კ: 01.15.04.024.006)
სააქციო საზოგადოება "კინოთეატრი რუსთაველი" (ID: 204439170) საკუთრებაში არსებული 1327 კვ.მ. არასასოფლო-სამეურნეო დანიშნულების მიწის ნაკვეთის და მისი მიმდებარე ტერიტორიის ტოპოგრაფიული

გეგმა

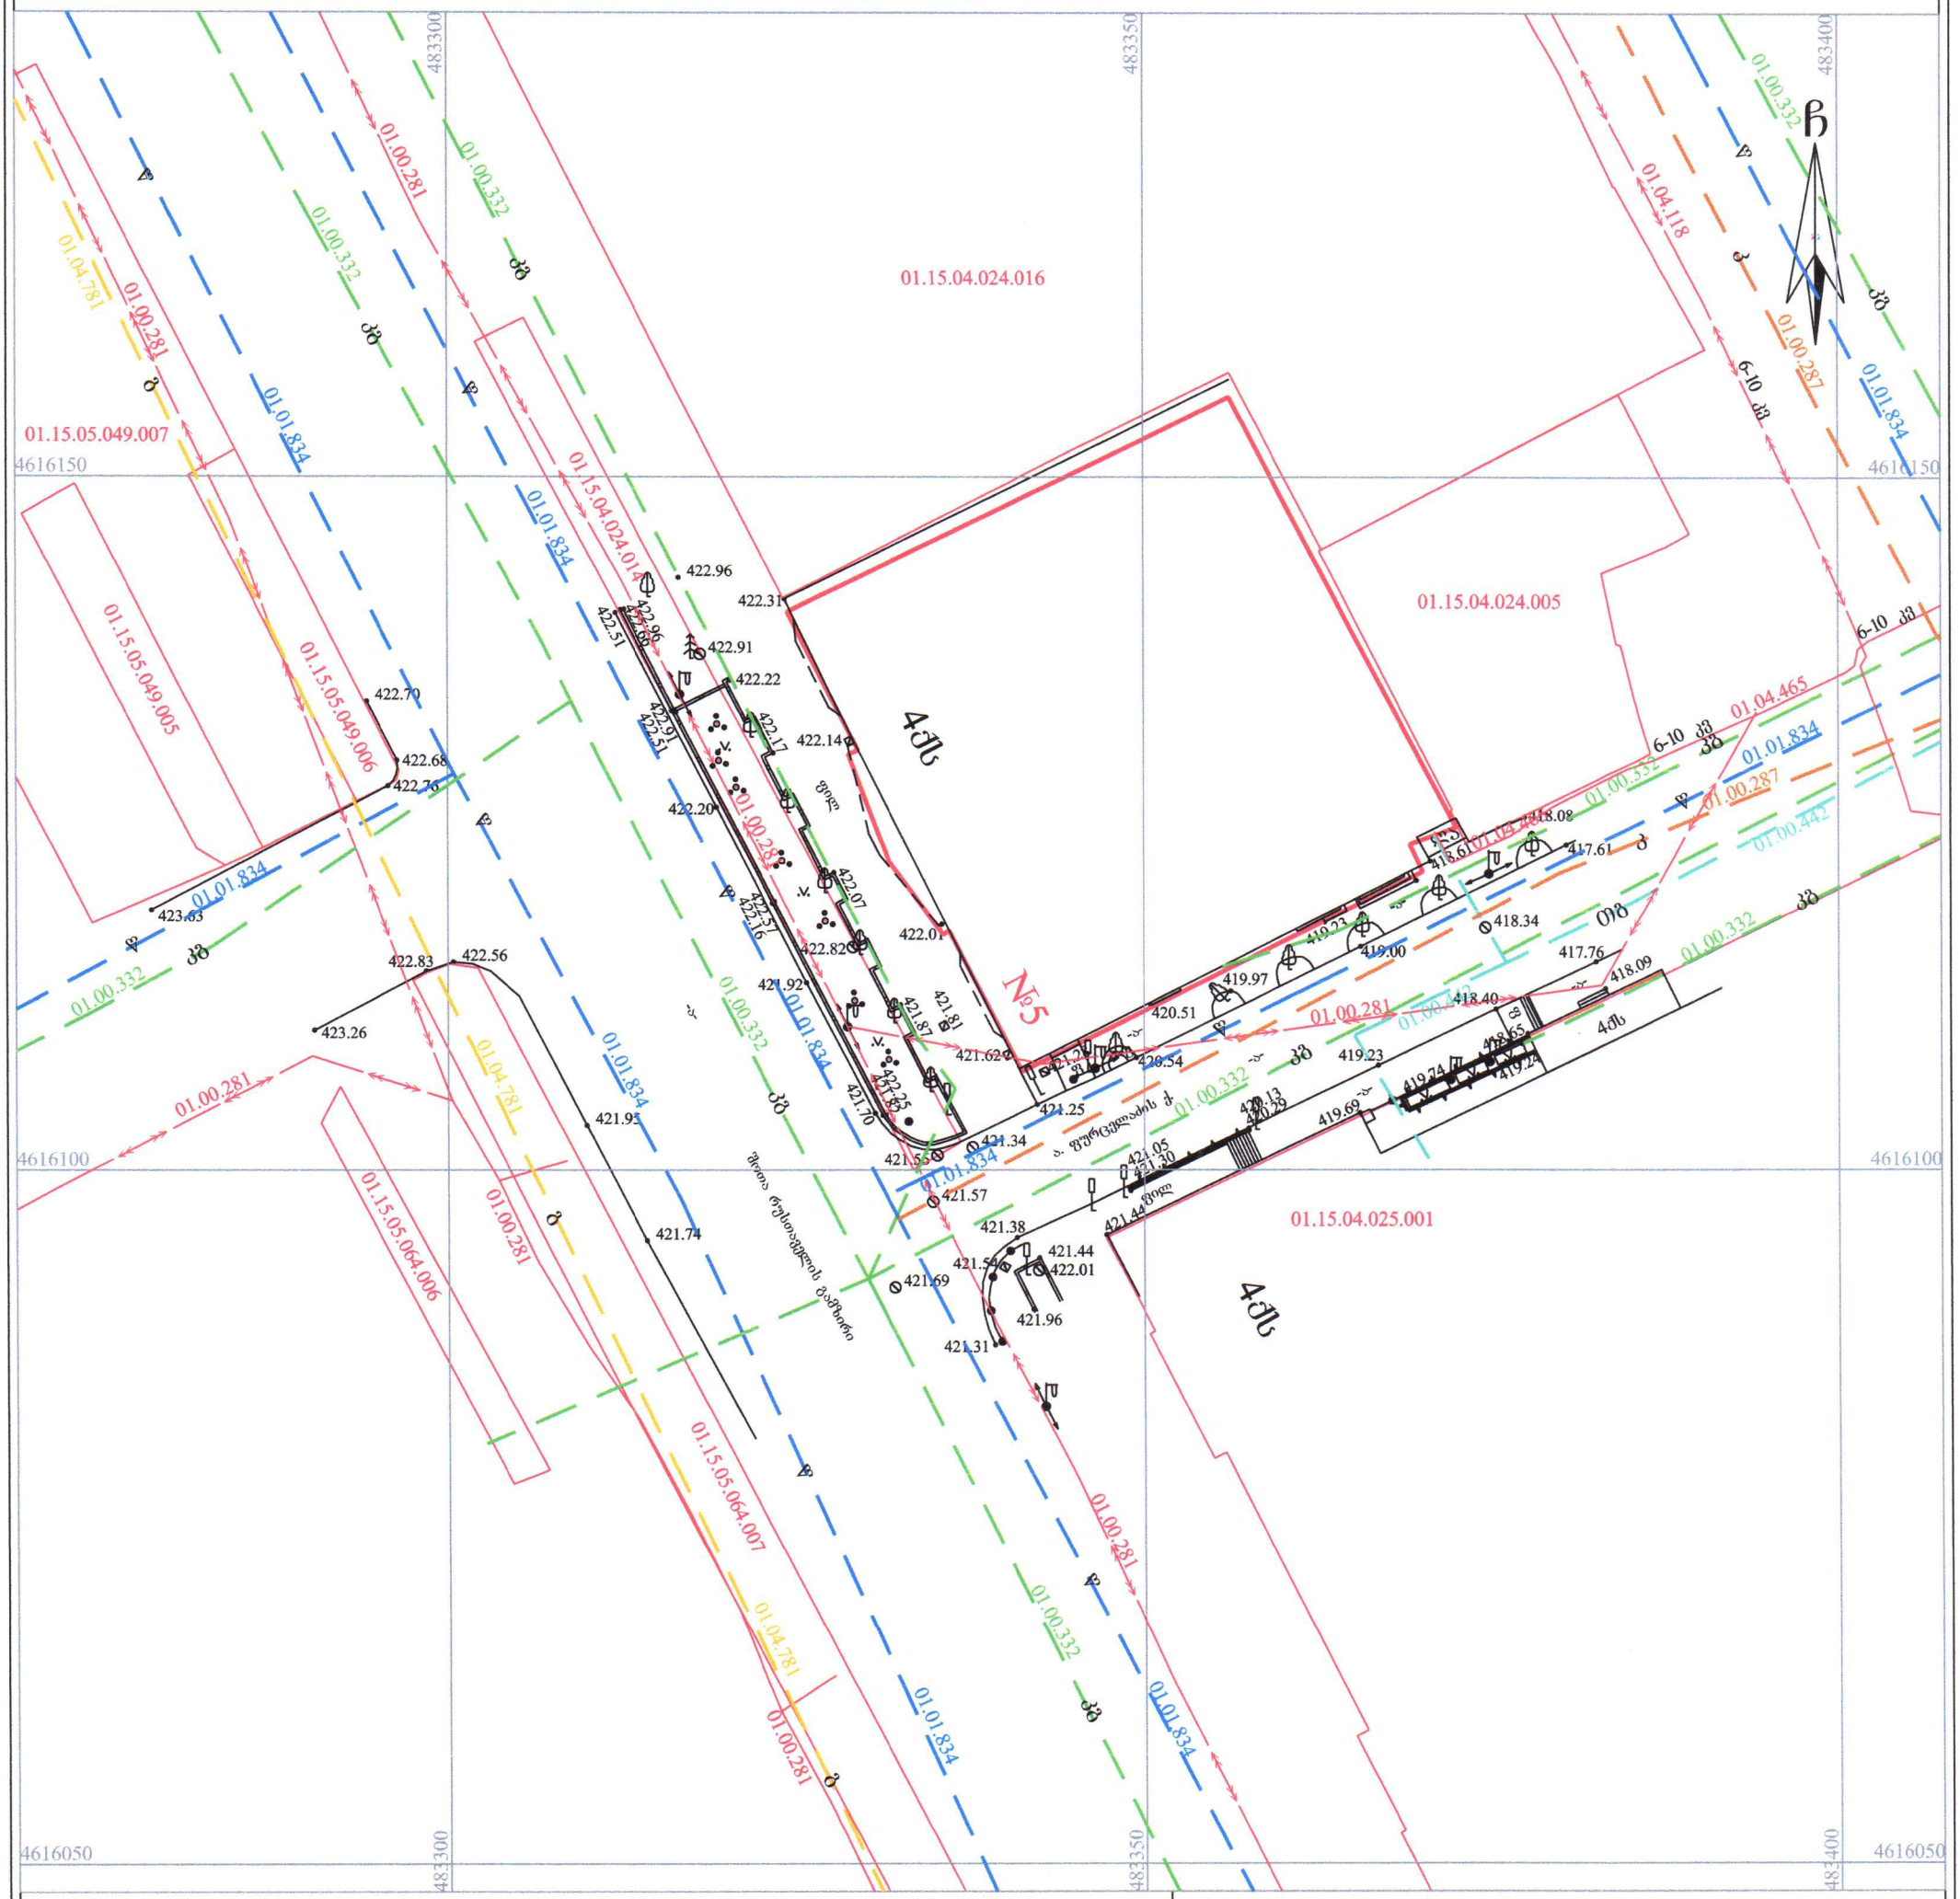

პირობითი აღნიშვნები

WGS 1984-ის კოორდინატთა სისტემის UTM პროექცია

ძს	საცხ. შენობა	მოაჯირი	1002.82 სიმაღლის ნიშნული
ძა	არასაცხ. შენობა	ლითონის ღობე	მთავარი იზოჰიფსი
	ფარდული	ქვის კედელი	დამხმარე იზოჰიფსი
	გზა ასფალტის	საყრდენი კედელი	01.17.14.001.229 საკადასტრო საზღვარი, საკადასტრო კოდი
	წიწვოვანი ხე	სამეთვალყურეო ჭები	01.00.038, 01.00.287, 01.00.086 ზაზოვანი ნაგებობა, საკადასტრო კოდი
	ფოთლოვანი ხე	ბუჩქოვანი მცენარე	
	საგზაო ნიშანი	გაზონი	თბ გათბობა, წ წყალგაყვანილობა, გ გაზი, კგ კავშირგაბმულობა, კ კანალიზაცია
	განათების ლით. ბოძი		

შენიშვნა: 1) გეგმაზე დატანილია საჯარო რეესტრში რეგისტრირებული ნაკვეთის საზღვრები
2) ვინაიდან გეგმაზე დატანილია მხოლოდ რეგისტრირებული მიწისქვეშა კომუნიკაციები მათი მდებარეობების დაზუსტება მოხდეს ყველა კომუნიკაციის წარმომადგენლებთან

შ.პ.ს. კირკიტაძე და კომპანია (ს/ნ416294067)
პეკინის ქ. №27/10 ტ: 2 37 23 00 მობ: 5 99 56 22 76, ფაქსი: 2 37 23 00
L.T.D "KIRKITADZE & COMPANY"
Pekini str. N 27/10 tel: 2 37 23 00 mob: 5 99 56 22 76, fax: 2 37 23 00
www. kirkitadze.ge kirkitadze@mail.ru

დირექტორი:		რ. კირკიტაძე
აზომა:		მ. ისაევ
დახაზა:		ე. კვეკვეცია
დამკვეთი		
მასშტაბი: 1:500		07.07.2025წ.



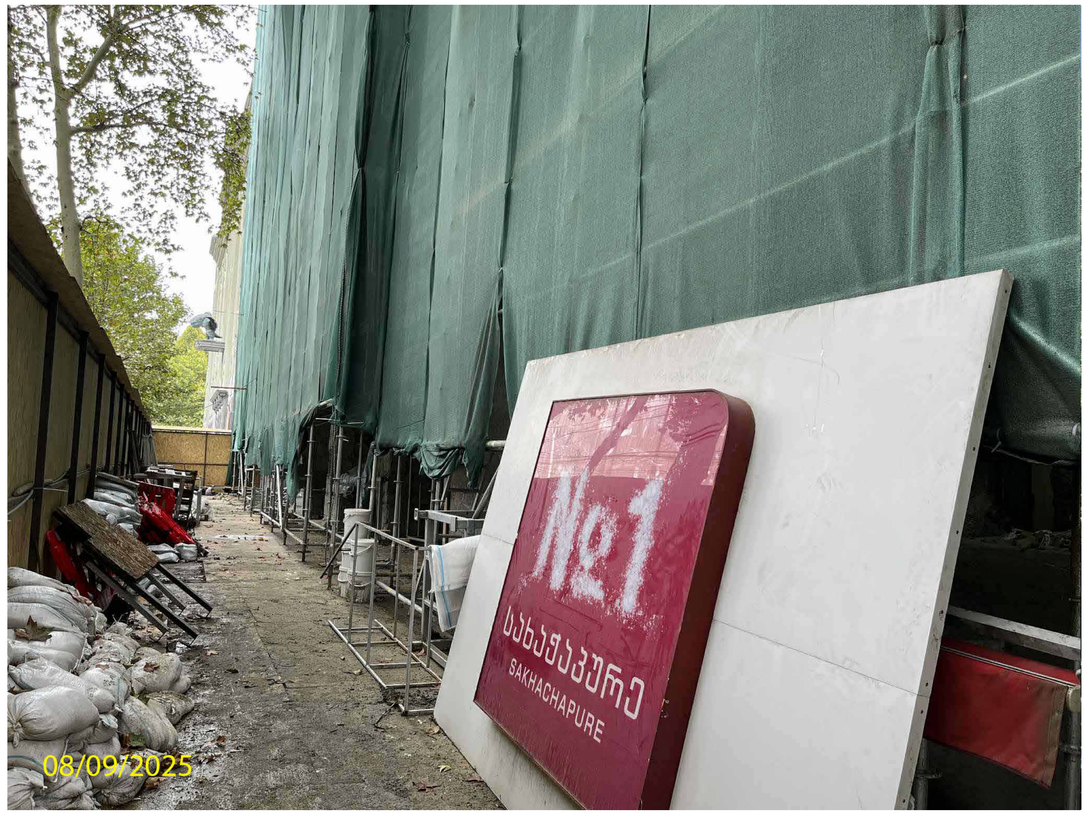





პროექტის დამკვეთი:

იცლ პილს ჯეორჯია

EAGLE HILLS

მშენებლობის ნებართვის ნომერი

№

No:	თარიღი:	რევიზია:	განმარტება

0 1 2 3 4 5m

1:100

პროექტის სიტუაციური გეგმა:

პროექტის ავტორი:

სპექტრუმი

0102 თბილისი, ნიანი ჩახრაკიანის№37

(+995 555) 630 300

info@spectrum.ge

www.spectrum.ge

ავტორი და ვიდეო ვიზუალიზაციის კონსულტანტი

ᲧᲣᲗᲘᲡᲘᲡ ᲗᲠᲘᲔᲓᲘᲜᲒᲘ

თბილისი, საქართველო (+995 790 765 522

ინჟინერული კონსულტანტი

ვოლტსი

ფილიალის ქ.№ (+995 596 594 594

თბილისი, საქართველო

სახანძრო უსაფრთხოების კონსულტანტი

კარინა კო.

ჩუკ.ტერიტ.ზონა, ბე-3 ქვარ. (+0533 313 84 01

ტკარა, თერგეთი www.karina.gen.tr

სახანძრო უსაფრთხოების/41 დაფეხილების კონსულტანტი

ირაკლი კვარაცხელია

ქ.თბილისი, საქართველო (+995 557 228 560

ინტერიერის დიზაინის კონსულტანტი

თათია ღვინერია

თბილისი, საქართველო (+995 577 21 70 03

სამშენებლოს და ბარის მოწყობის კონსულტანტი

გარტოს ჰოლდინგ გრუპი

თბილისი, საქართველო (+995 595 580 055

აკუსტიკის კონსულტანტი

ჯონ ს. კიფერი

ჯეროსმისელი საქართ (+1 (626) 596 9231

ელექტრობის კონსულტანტი

(+995 555) 630 300

info@spectrum.ge

www.spectrum.ge

კონსტრუქციის კონსულტანტი

სამშენებლო მეწყვერების კონსულტანტი

პროექტის სახელწოდება:

გაყიდვების ოფისი და საგამოფენო დარბაზი

ქ.თბილისი, მთაწმინდის მ.პრ.№5

ნახაზის სახელწოდება:

არსებული სიტუაციის ფოტოები

ბეჭედი:	შესრულ.:	ზომები:	
	სპექტრუმი	ფ.ნ.	
	ფაილი:	პროექტის ნომერი:	
		147	
ფურცლის ფორმატი:	@A1	მასშტაბი: -	ფაილის №: 04
ნახაზის ნომერი: 010		სტატუსი: პროექტირების დროისთ.	

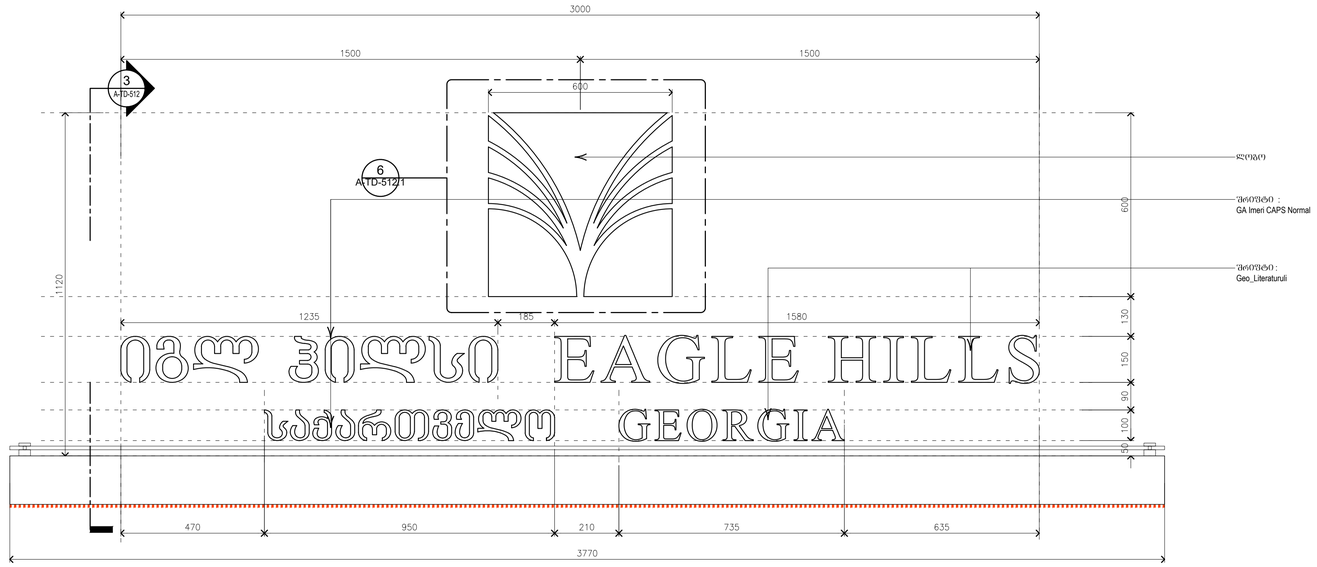

1 A-TD-512.1 აბრა
SCALE 1:10



ვიზუალიზაცია

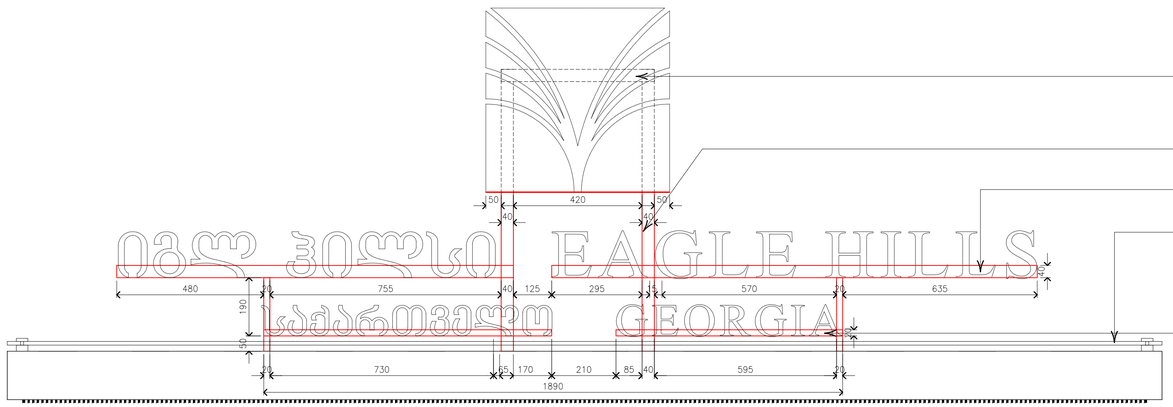

2 A-TD-512.1 კონსტრუქცია
SCALE 1:10

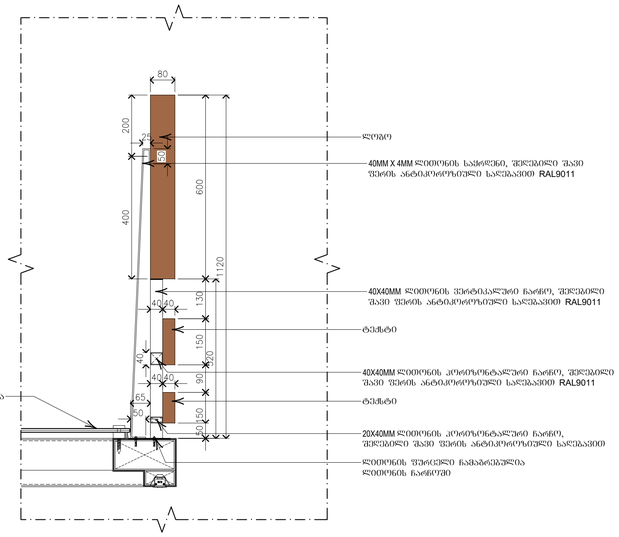

3 A-TD-512.1 აბრის ჭრილი
SCALE 1:10

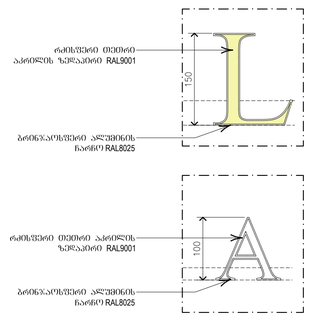

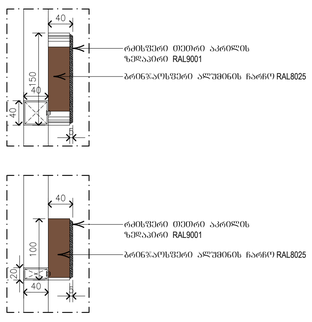

4 A-TD-512.1 ასოები
SCALE 1:05

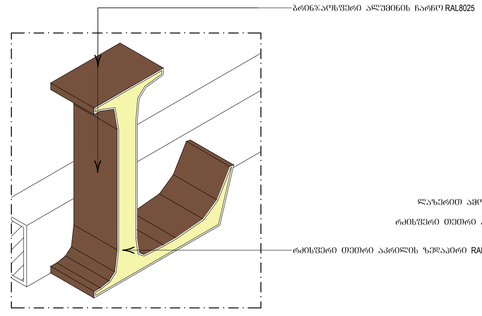

5 A-TD-512.1 აქსონომეტრია
SCALE 1:10

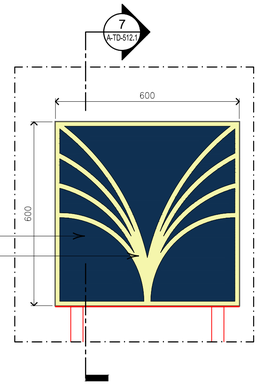

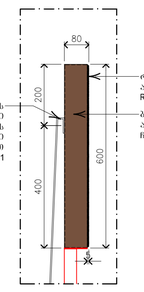

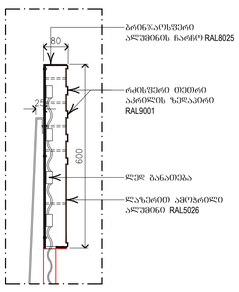

6 A-TD-512.1 ლოგო
SCALE 1:10

7 A-TD-512.1 ლოგოს ჭრილი
SCALE 1:10

NOTE:
-LOGO SAMPLE WITH RAL 5026 AND POWDER COATED ALUMINUM BRONZE FRAME SAMPLE TO BE PROVIDED FOR ARCHITECT'S APPROVAL

DATE: 20/09/25

THIS DRAWING IS PRODUCED BY SPECTRUM

პროექტის დამკვეთი:

EAGLE HILLS

მშენებლობის ნებართვის ნომერი
№

No:	თარიღი:	ჩატარება:	განმარტება

0 1 2 3 4 5m
1:100

პროექტის სიტუაციური გეგმა:

პროექტის ავტორი:
სპექტრუმი
0102 თბილისი, ნინო ჩახრაყიდის N37
00 995 555 630 300
info@spectrum.ge
www.spectrum.ge

ლეგენდა და ვიდეო ვიზუალიზაციის კონსულტანტი
ჯეოვოის თრეიდინგი
თბილისი საქართველო
00 995 785 522

ინჟინერული კონსულტანტი
ვილტსი
ფარნავაზის ქუჩა N6
თბილისი საქართველო
00 995 599 594 594

სახანძროსაფრთხოებისკონსულტანტი
კარინა კო
ზურაბ ჭავჭავაძის ქუჩა 2ე ქუჩა
ალია ტაუერი
0533 310 84 01
www.karina.ge.ir

სანაწილოსაფრთხოებისN41 დაფდენლების კონსულტანტი
ირაკლი კვარაცხელია
ქ.თბილისი საქართველო
00 995 597 228 560

ისტორიული კვლევის კონსულტანტი
თათია ღვინერია
თბილისი საქართველო
00 995 577 21 70 03

საშრომლოსის და ბარის მოწყობის კონსულტანტი
გარტოს ჰოლდინგ გრუპი
თბილისი საქართველო
00 995 595 580 055

აკუსტიკის კონსულტანტი
ჯონ ს ჯიფერი
კალიფორნიის შტატი
+1 (626) 596 9231

ელექტროობის კონსულტანტი

განათების კონსულტანტი
სპექტრუმი
0102 თბილისი, ნინო ჩახრაყიდის N37
00 995 555 630 300
info@spectrum.ge
www.spectrum.ge

კონსტრუქციის კონსულტანტი

სამშენებლოტექნიკურის კონსულტანტი

პროექტის სახელწოდება:
EAGLE HILLS ქ.თბილისი მიხაილოვსკაია/ალმაზის

ნახაზის სახელწოდება:
დეტალური ნახაზები

ზომები: SPECTRUM
შესრულება: სპექტრუმი
შეამოწმა: დ.ნ.
ფაილი:
პროექტნომერი:
ფურცლის ფორმატი: @A1
მასშტაბი:
ფურცლის №
ნახაზის ნომერი:
სტატუსი:

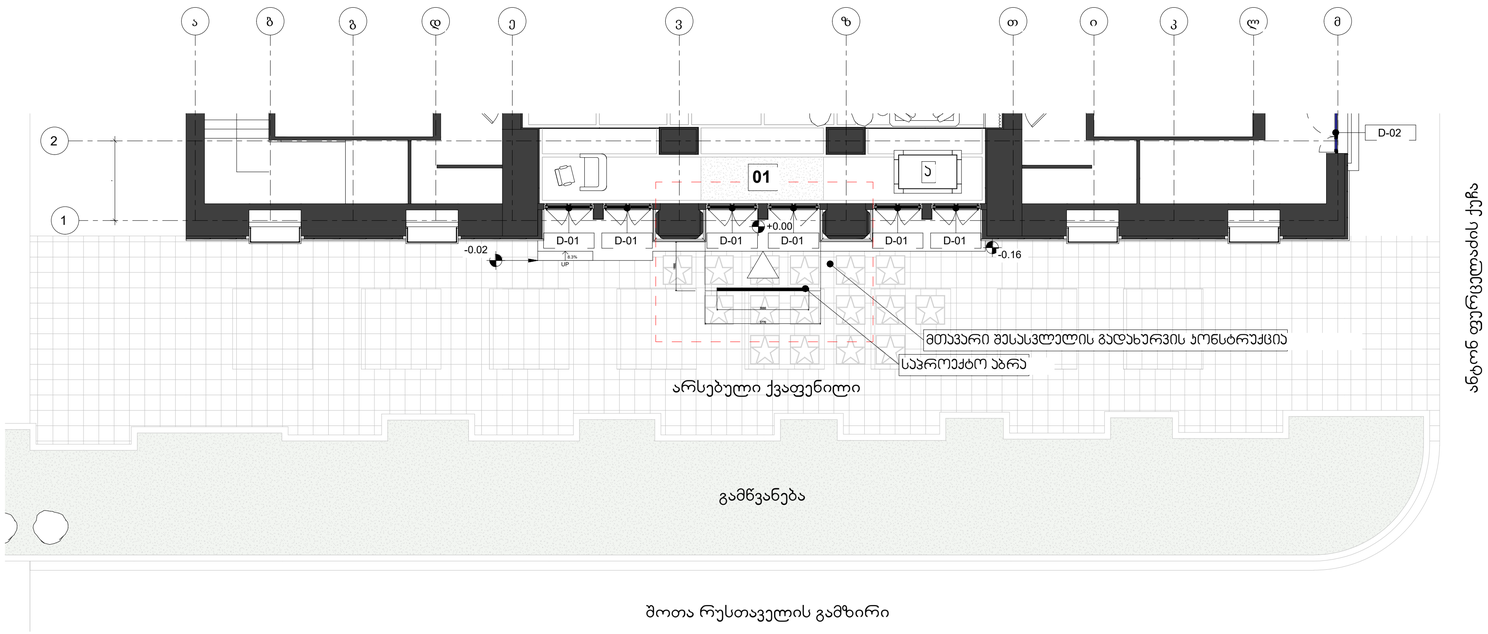

1 გენერალური მოწყობის გეგმა 0.00 ნიშნულზე
1 : 100

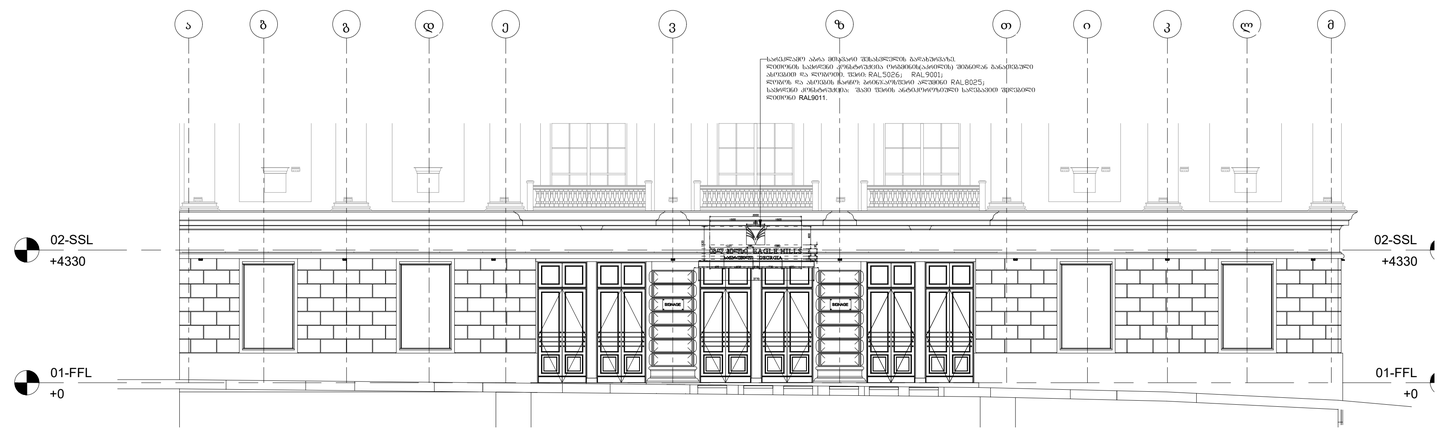

2 ფასადი ა-მ ღერძებში
1 : 100

პროექტის დამკვეთი:

EAGLE HILLS

მშენებლობის ნებართვის ნომერი
№

No:	თარიღი:	ჩატარება:	გამოშვება

0 1 2 3 4 5მ
1:100

პროექტის სიტუაციური გეგმა:

პროექტის ავტორი:
სპექტრუმი
0102 თბილისი, ნინო ჩამბურიის N37
00 995 555 630 300
info@spectrum.ge
www.spectrum.ge

ელექტრო და ვიდეო ვერტიკალიზაციის კონსულტანტი
ჯეეფოის თრეიდინგი
თბილისის საქმიანელი △ 00 995 765 522

ინჟინერული კონსულტანტი
ვოლტსი
ფარნავაზ გაგუა №6
თბილისის საქმიანელი △ 00 995 596 594 594

სახანძროსაგანგაშოსისტემების კონსულტანტი
კარინა კო
ჩერქეზიშვილი ნუკ ქეთ.
ტექნ. ხელმძღვანელი △ 0533 316 84 01
www.karina.ge.tr

სახანძროსაგანგაშოსისტემის441 დადგენილების კონსულტანტი
ირაკლი კვარაცხელია
კახეთის საქმიანელი △ 00 995 597 228 560

ისტორიული კვლევის კონსულტანტი
თათია ღვინერია
თბილისის საქმიანელი △ 00 995 577 21 70 03

სამხარეულოს და ბარის მოწყობის კონსულტანტი
გარტოს ჰოლდინგ გრუპი
თბილისის საქმიანელი △ 00 995 595 580 055

აკუსტიკის კონსულტანტი
ჯონ ს კიფერი
ჯორჯიის ტექნოლოგიური △ +1 (626) 596 9231

ელექტრომობილის კონსულტანტი

△ ——
——— ———

განათების კონსულტანტი
სპექტრუმი
0102 თბილისი, ნინო ჩამბურიის N37
00 995 555 630 300
info@spectrum.ge
www.spectrum.ge

კონსტრუქციის კონსულტანტი

△ ——
——— ———

სამშენებლო მეწყვილეების კონსულტანტი

△ ——
——— ———

პროექტის სახელწოდება:
EAGLE HILLS კახეთისა მოთხრობათაელექსპანსი

ნახაზის სახელწოდება:
გეგმა და ფასადი

ბეჭედი:		შესრულებულია:	შეამოწმა:
		სპექტრუმი	დ. ნ.
		ფაილი	პროექტის ნომერი
ფურცლის ფორმატი:	@A1	მასშტაბი	ფურცლის №
ნახაზის ნომერი:			ცვლილება

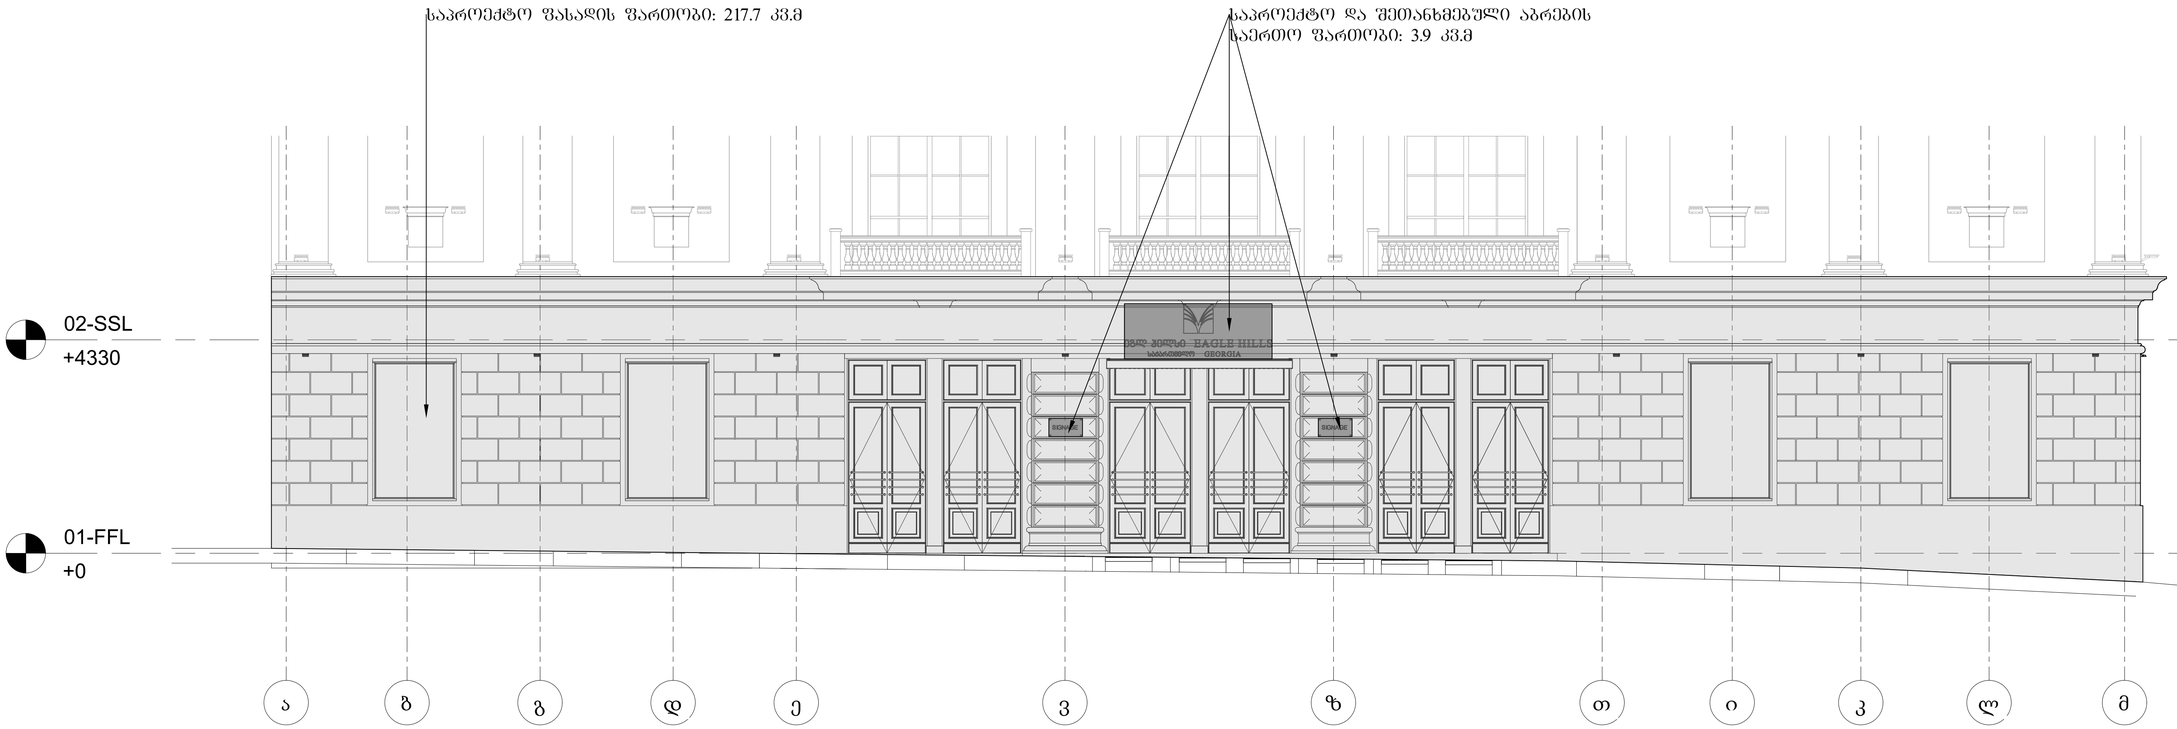

3.9/217.7*100=1.8%

საპროექტო და შეთანხმებული აბრების საერთო ფართობი შეადგენს საპროექტო ფასადის ფართობის 1.8%-ს.

პროექტის დამკვეთი:

EAGLE HILLS

მშენებლობის ნებართვის ნომერი

№

No.	თარიღი:	რევიზია:	განმარტება

0 1 2 3 4 5m

1:100

პროექტის სტრუქტურა გეგმა:

პროექტის ავტორი:

სპექტრუმი

0102 თბილისი, ნინო ჩხიკვაძის N37

00 995 555 630 300

info@spectrum.ge

www.spectrum.ge

ავეჯით და ვიდეო ვიზუალიზაციის კონსულტანტი

ჯეკოვიის თრეიდინგი

ინდივიდუალი მეწარმე

ა 00 995 793 522

ინდივიდუალი კონსულტანტი

ვოლტსი

შპს/ინდივიდუალი №6

ა 00 995 596 594 594

სახანძროუსაფრთხოებისკონსულტანტი

კარინა კო

ზ.ჭყონიძის#ბიზნეს ცენტრი მე-2 ქვეს. ოფისი ოთხსართული

ა 0533 315 84 01

www.karina.gen.tr

სახანძროუსაფრთხოების№41 დადგენილების კონსულტანტი

ირაკლი ქვარაცხელია

ქ.თბილისი საქართველო

ა 00 995 597 228 560

ისტორიული ქვლევის კონსულტანტი

თათია ღვინერია

თბილისი საქართველო

ა 00 995 577 21 70 03

სამშენებლოს და ბაინის მოწყობის კონსულტანტი

გარეთის ჰოლდინგ გრუპი

თბილისი საქართველო

ა 00 995 595 580 055

აკუსტიკის კონსულტანტი

ჯონ ს. კიფერი

ჯორჯიის შტატი, აშშ

ა +1 (626) 596 9221

ელექტროობის კონსულტანტი

ა

შპ

გათოვის კონსულტანტი

სპექტრუმი

0102 თბილისი, ნინო ჩხიკვაძის N37

00 995 555 630 300

info@spectrum.ge

www.spectrum.ge

კონსტრუქციის კონსულტანტი

ა

შპ

სამშენებლომუნიციპალის კონსულტანტი

ა

შპ

პროექტის სახელწოდება:

EAGLE HILLS ქობილია მოთარეთიუბნაპრიზ

ნახაზის სახელწოდება:

პროცენტული ანგარიში

ზომები:		მასშტაბი:	
		მეასტრე სპეციალისტი	ფ.ზ
		ფაილი	პროექტნომერი
ფორმატის ორიგინალი:	@A1	მასშტაბი	
ნახაზის ნომერი:			სტატუსი

სარეკლამო აბრა მთავარი შესასვლელის გადახურვაზე.
ლითონის საძრდენი კონსტრუქცია ორგმინის(აკრილის) შიგნიდან განათებული ასოებით და ლოგოთი. ფერი: RAL5026; RAL9001;
ლოგოს და ასოების ჩარჩო: ბრინჯაოსფერი ალუმინი RAL8025;
საძრდენი კონსტრუქცია: შავი ფერის ანტიკოროზიული საღებავით შეღებილი ლითონი RAL9011.



პროექტის დამკვეთი:

EAGLE HILLS

მშენებლობის ნებართვის ნომერი
№

№:	თარიღი:	ჩატარება:	განმარტება

0 1 2 3 4 5m
1:100

პროექტის სიტუაციური გეგმა:

პროექტის ავტორი:
სპექტრუმი
0102 თბილისი, ნინო ჩამბარაკის N37
00 995 555 630 300
info@spectrum.ge
www.spectrum.ge

ავდარი და ვიდეო ვიზუალიზაციის კონსულტანტი
ჯეოვოის თრეიდინგი
თბილისი საქართველო
+995 595 785 522

ინჟინერული კონსულტანტი
ვილტსი
ალისგამოქვაბი N8
თბილისი საქართველო
+995 595 596 594 594

სახანძროსავრთხოებისკონსულტანტი
კარინა კო.
ზ.ჭიჭინაძის ქუჩა 6ბ3 კორ.
ტაბახმელა თურქეთი
+0533 310 84 01
www.karina.gen.tr

სახანძროსავრთხოებაში41 დაფიცრილების კონსულტანტი
ირაკლი კვარაცხელია
ქ.თბილისი საქართველო
+995 595 597 228 960

ისტორიული კვლევის კონსულტანტი
თათია ღვინერია
თბილისი საქართველო
+995 99 577 21 70 03

საშრომლოსნის და ბარის მოწყობის კონსულტანტი
გარტოს ჰოლდინგ გრუპი
თბილისი საქართველო
+995 595 595 580 055

აკუსტიკის კონსულტანტი
ჯონ ს კიფერი
კალიფორნიის შტატი, აშშ
+1 (626) 598 9231

ელექტროობის კონსულტანტი

—— +
——

განათების კონსულტანტი
სპექტრუმი
0102 თბილისი, ნინო ჩამბარაკის N37
00 995 555 630 300
info@spectrum.ge
www.spectrum.ge

კონსტრუქციის კონსულტანტი

—— +
——

სამშენებლო მუშაობის კონსულტანტი

—— +
——

პროექტის სახელწოდება:
EAGLE HILLS ქ.თბილისი მოთარემთაულის ტერიტორიაზე

ნახაზის სახელწოდება:
ფოტომონტაჟი

ბეჭედი:		შესრულება სპექტრუმი	შეამოწმა დ.ს.
		ფაილი	პროექტის ნომერი
ფურცლის ფორმატი:	@A1	მასშტაბი	ნახაზის №:
ნახაზის ნომერი:			სტატუსი:



პროექტის დამკვეთი:

იგლ ჰილს ჯეორჯია

EAGLE HILLS

მშენებლობის ნებართვის ნომერი

№

No:	თარიღი:	რევიზია:	კომენტარი

0 1 2 3 4 5m

1:100

პროექტის სიტუაციური გეგმა:

პროექტის ავტორი:

სპექტრუმი

00 995 555 630 300
info@spectrum.ge
0102 თბილისი, ნინო ჩხეიძეების N37
www.spectrum.ge

ლანდშაფტის კონსულტანტი

ჯეოვოის თრეიდინგი

თბილისი, საქართველო ტ.00 995 785 522

ინჟინერული კონსულტანტი

ვოლტსი

ფარავანის ქუჩა N8
თბილისი, საქართველო ტ.00 995 596 594 594

სახანძრო უსაფრთხოების კონსულტანტი

კარინა კო.

ზაალ ანდრონიკაშვილის ქუჩ 2ეკ.
ქ.ბათუმი, საქართველო ტ.0533 315 84 01
www.karina-geo.ge

სახანძრო უსაფრთხოების/41 დადგენილების კონსულტანტი

ირაკლი კვარაცხელია

ქ.თბილისი, საქართველო ტ.00 995 597 228 560

არქიტექტორი კვლევის კონსულტანტი

თათია ღვინერია

თბილისი, საქართველო ტ.00 995 577 21 70 03

საშრატულის და ბარის მოწყობის კონსულტანტი

გარტოს ჰოლდინგ გრუპი

თბილისი, საქართველო ტ.00 995 595 590 055

აკუსტიკის კონსულტანტი

ჯონ ს. კიფერი

კალიფორნიის სანტეკი ტ.+1 (626) 596 9231

ელექტროობის კონსულტანტი

ტ.——
ეკ——

განათების კონსულტანტი

სპექტრუმი

00 995 555 630 300
info@spectrum.ge
0102 თბილისი, ნინო ჩხეიძეების N37
www.spectrum.ge

კონსტრუქციის კონსულტანტი

ტ.——
ეკ——

სამშენებლო მენეჯმენტის კონსულტანტი

ტ.——
ეკ——

პროექტის საბელწოდება:

გაყიდვების ოფისი და საგამოფენო დარბაზი

EAGLE HILLS ქ.თბილისი, მთაწმინდის ქ.№5

ნახაზის სახელწოდება:

ფასადის ვიზუალიზაცია

ბეჭედი:		შესრულა:	შეამოწმა:
		სპექტრუმი	დ. ს.
		ფაილი:	პროექტის ნომერი:
			147
ფურცლის ფორმატი:	@A1	მასშტაბი:	ნახაზის №:
ნახაზის ნომერი:	037	სტატუსი:	პროექტირების ფაზისთვის