გენგ-ეგმა მ. 1 : 500

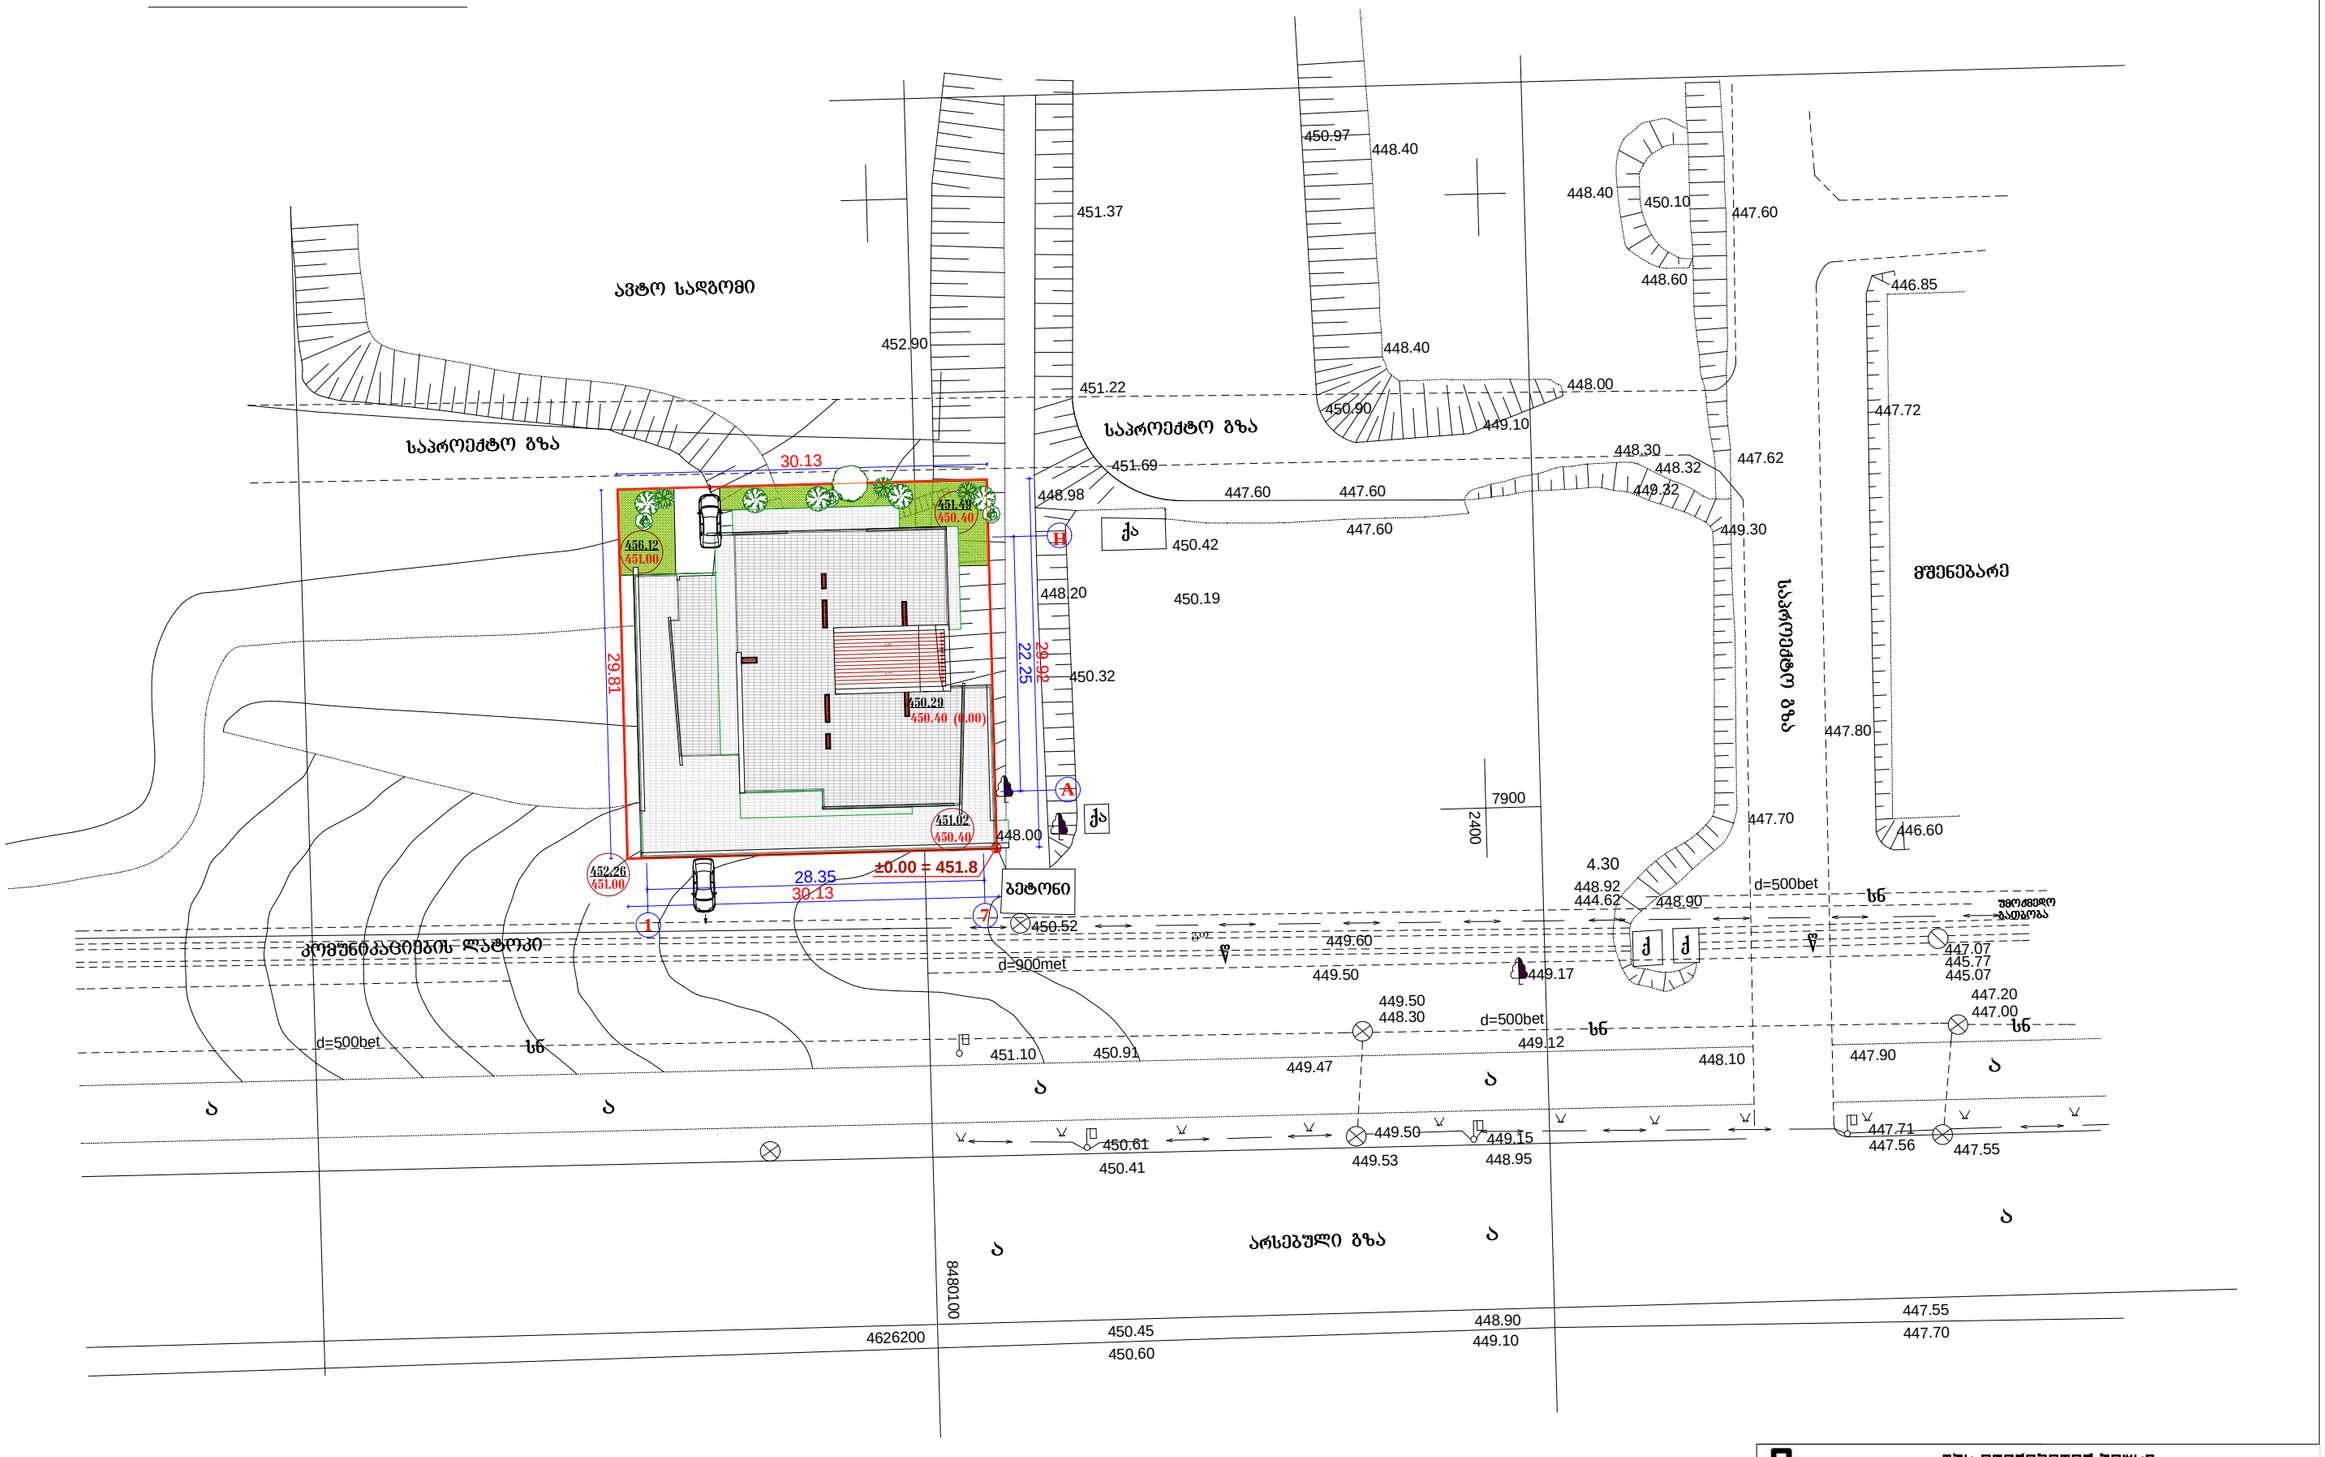
ავტო საჯგომი
საპროექტო გზა
საპროექტო გზა
საპროექტო გზა
მშენებარე
არსებული გზა
პროექტირების ლაბორატორია
30.13
29.81
29.92
22.25
28.35
30.13
±0.00 = 451.8
451.37
452.90
451.22
451.69
448.98
448.20
450.32
450.19
450.42
450.97
448.40
448.40
450.10
448.60
447.60
448.40
448.00
450.90
449.10
448.30
448.32
449.32
449.30
447.62
447.60
447.60
447.60
446.85
447.72
447.80
7900
2400
447.70
446.60
4.30
448.92
444.62
448.90
d=500bet
უმოძრაო ბათუმა
447.07
445.77
445.07
447.20
447.00
447.90
449.60
449.50
449.17
449.50
448.30
d=500bet
449.12
448.10
449.47
451.10
450.91
d=900met
450.52
449.50
449.15
448.95
450.61
450.41
449.53
447.71
447.56
447.55
448.00
451.02
450.40
452.26
451.00
456.12
451.00
451.48
450.40
450.20
450.40 (0.00)
ბეტონი
ქა
ქა
ქა
ქა
ქა
ქა
ქა
ქა
ხნ
ხნ
ხნ