
ფასადები
შენობა -გ

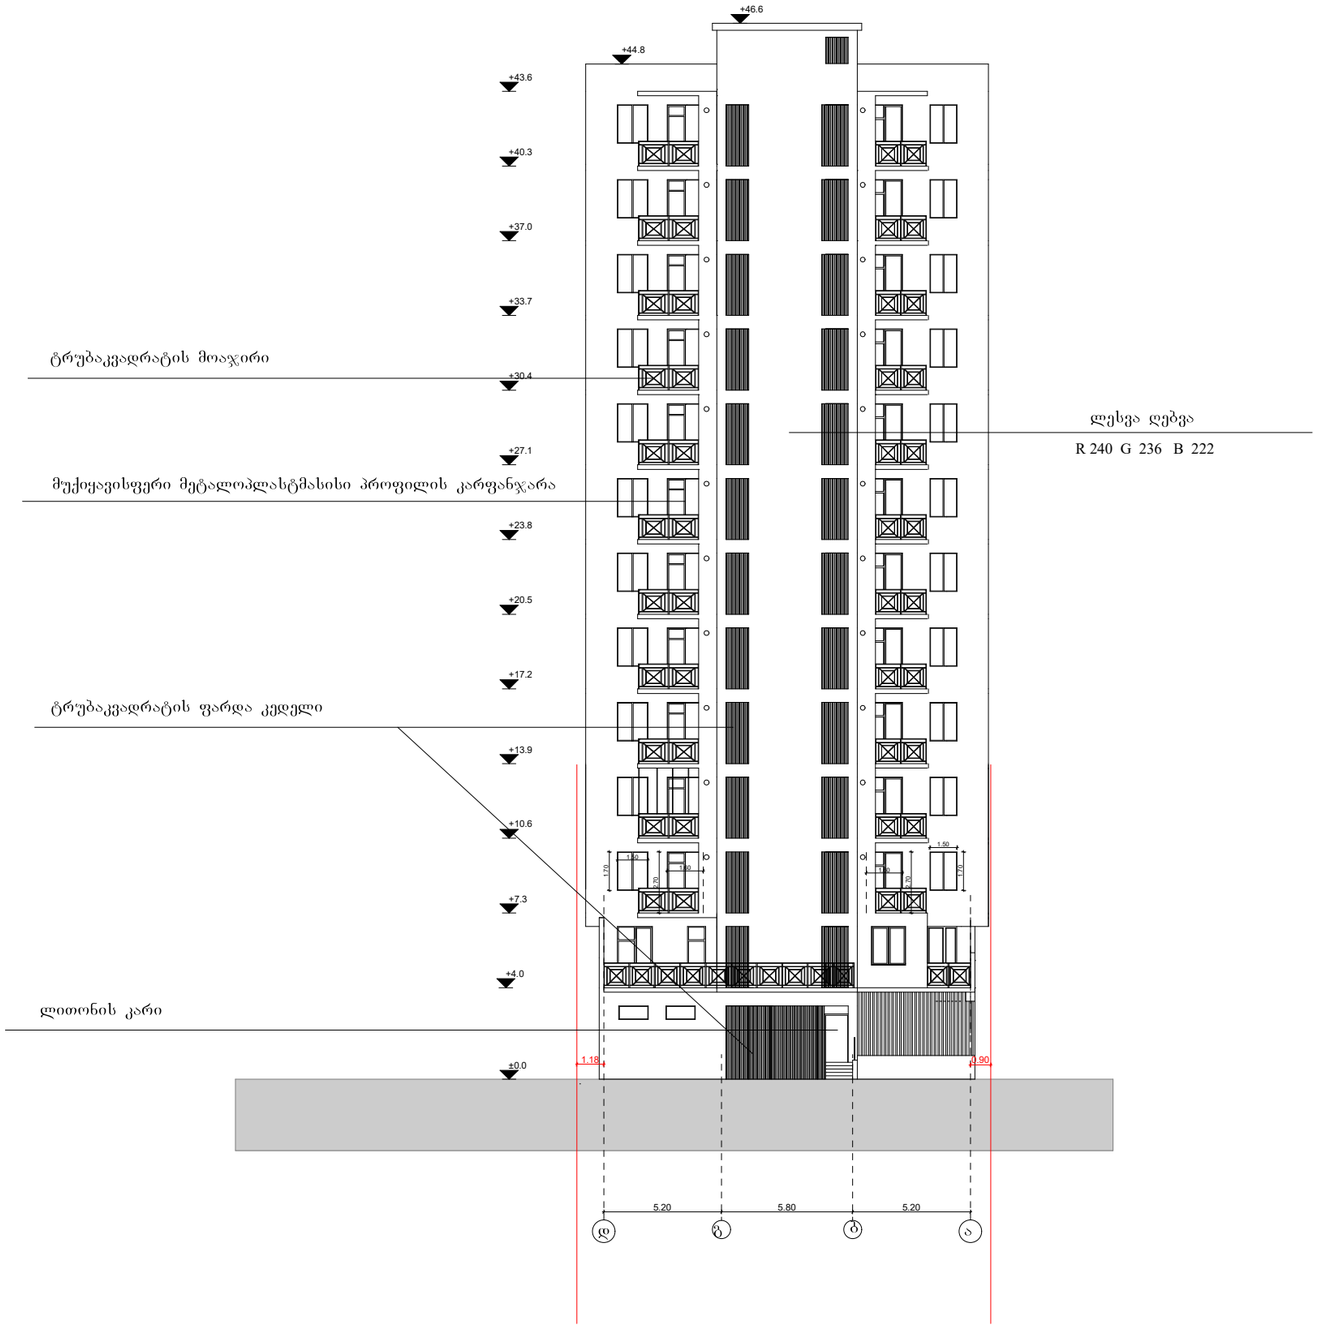

შ.პ.ს "ოცნების სახლი"

ს/კ 406124536

მრავალბინიანი საცხოვრებელი სახლი. ოფისებით

კორექტირებული პროექტი

ქ. თბილისი, ქუჩა საბუდარი, №3ა, №3, ქუჩა ქ. წამებულის № 46ა

საკოდი
01.17.01.131.023

გაპი №5351690
01/04/2021

დამკვეთი: ლ. დავითაშვილი

შპს "ოცნების სახლი"


დირექტორი:
გ. კალანდაძე

არქიტექტორი:
ნ. გაბუნია

შემსრულებელი:
ნ. გაბუნია

1: 100

შენობა -გ

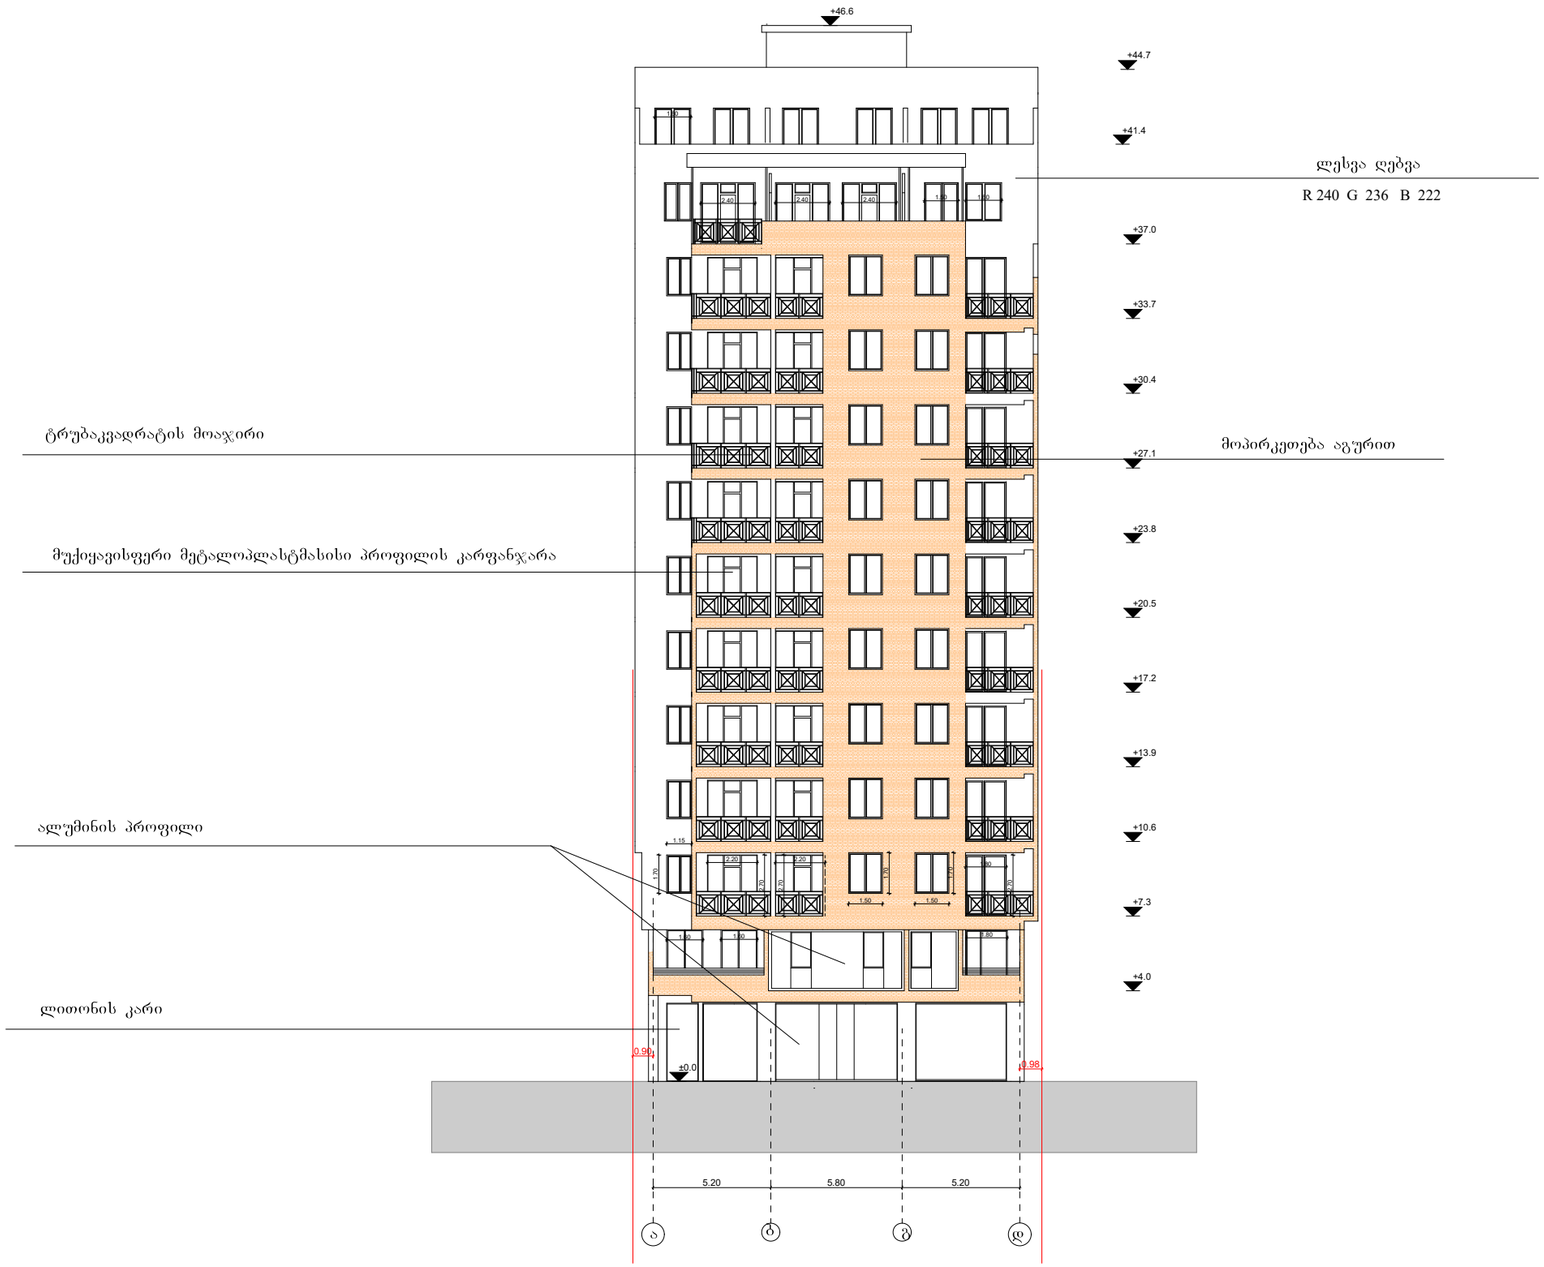

შ.პ.ს "ოცნების სახლი"

ს/კ 406124536

მრავალბინიანი საცხოვრებელი სახლი. ოფისებით

კორექტირებული პროექტი

ქ. თბილისი, ქუჩა საბუდარი, №3ა, №3, ქუჩა ქ. წამებულის № 46ა

საკოდი
01.17.01.131.023

გაპი №5351690
01/04/2021

დამკვეთი: ლ. დავითაშვილი

შპს "ოცნების სახლი"

დირექტორი:
გ. კალანდაძე


არქიტექტორი:
ნ. გაბუნია

შემსრულებელი:
ნ. გაბუნია

1: 100

ფასადები

შენობა -გ

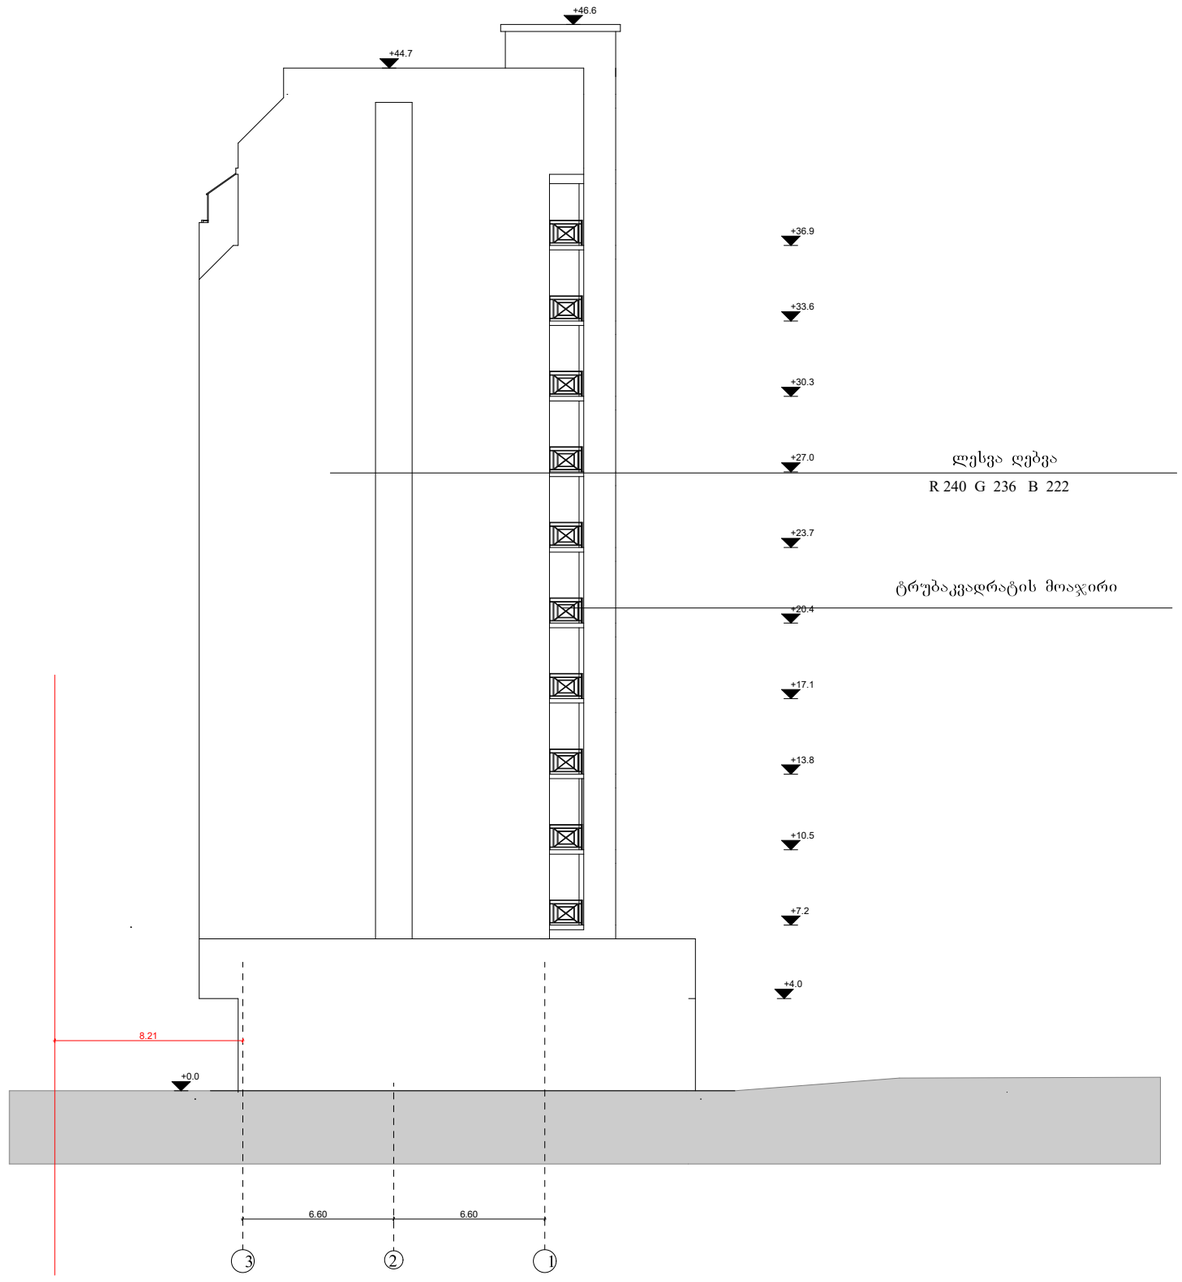

შ.პ.ს "ოცნების სახლი"

ს/კ 406124536

მრავალბინიანი საცხოვრებელი სახლი. ოფისებით

კორექტირებული პროექტი

ქ. თბილისი, ქუჩა საბუდარი, №3ა, №3, ქუჩა ქ. წამებულის № 46ა

საკადასტრო კოდი
01.17.01.131.023

გაპი №5351690
01/04/2021

დამკვეთი: ლ. დავითაშვილი

შპს "ოცნების სახლი"

დირექტორი:
გ. კალანდაძე


არქიტექტორი:
ნ. გაბუნია

შემსრულებელი:
ნ. გაბუნია

1: 100

ფასადები

შენობა -გ

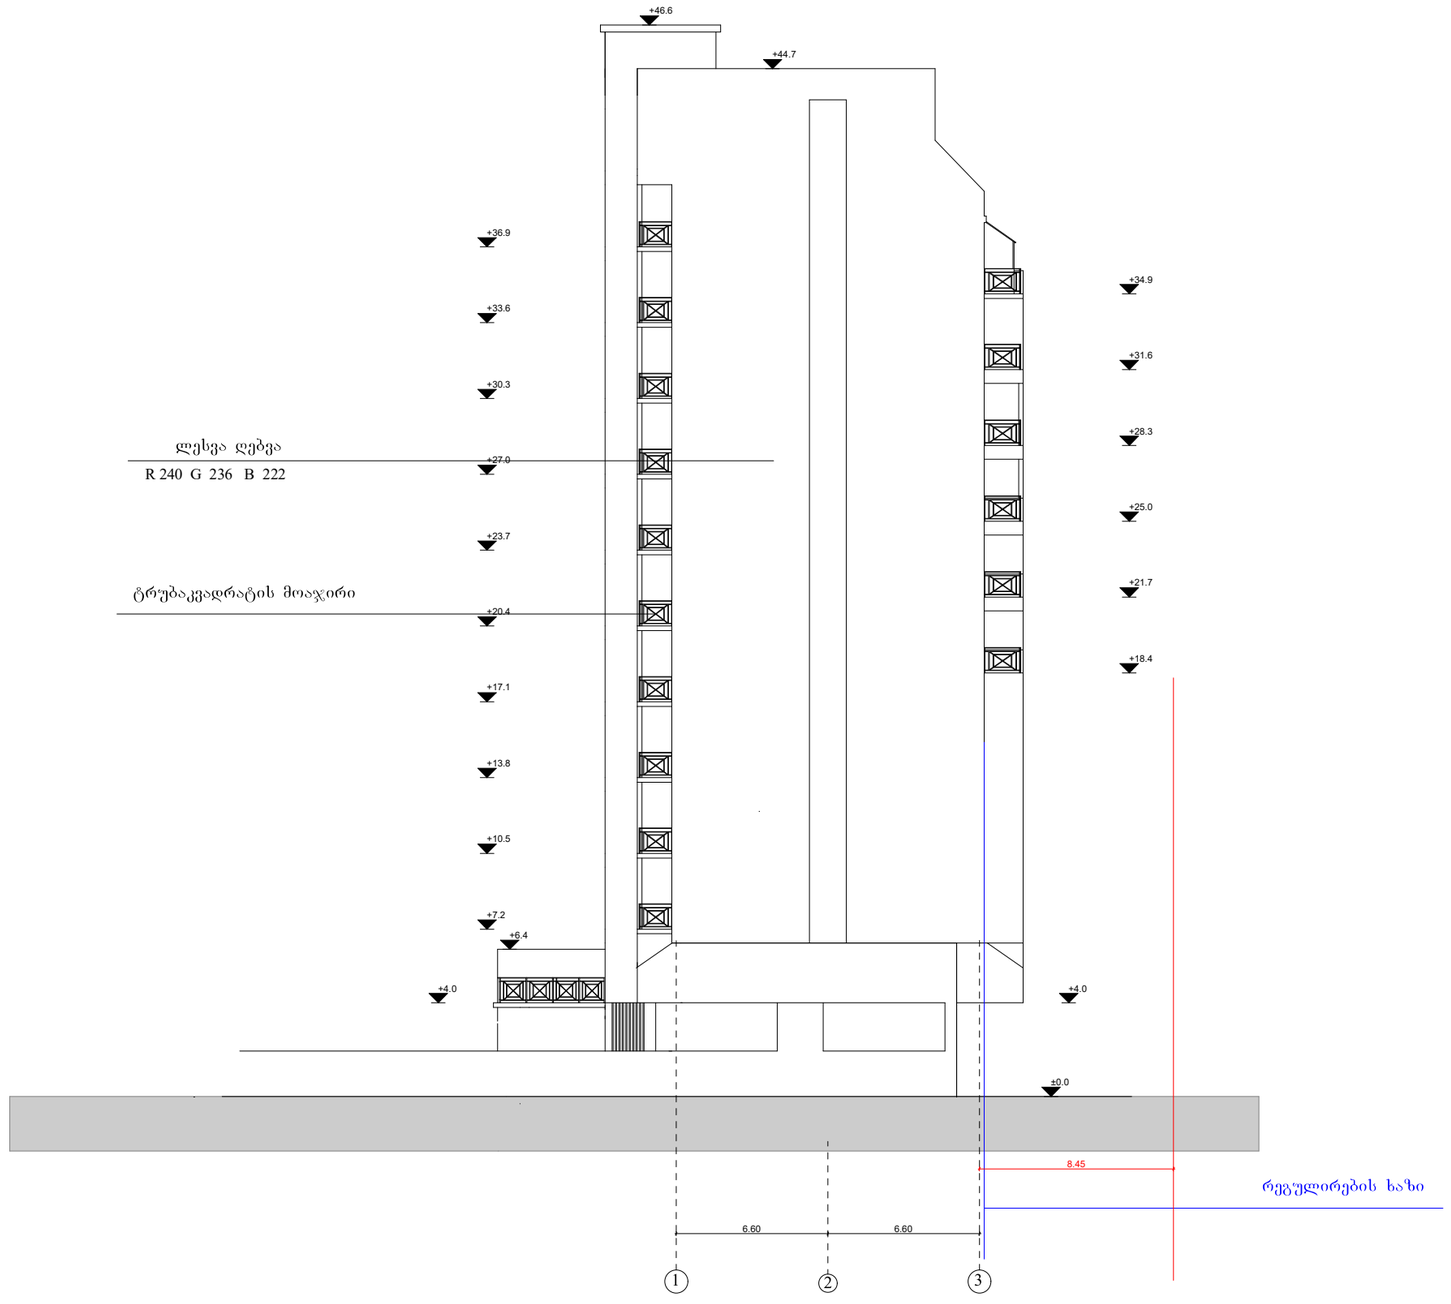

შ.პ.ს "ოცნების სახლი"

ს/კ 406124536

მრავალბინიანი საცხოვრებელი სახლი. ოფისებით

კორექტირებული პროექტი

ქ. თბილისი, ქუჩა საბუდარი, №3ა, №3, ქუჩა ქ. წამებულის № 46ა

საკ.კოდი
01.17.01.131.023

გაპი №5351690
01/04/2021

დამკვეთი: ლ. დავითაშვილი

შპს "ოცნების სახლი"

დირექტორი:
გ. კალანდაძე


არქიტექტორი:
ნ. გაბუნია

შემსრულებელი:
ნ. გაბუნია

1: 100

ფასადები

"ბ"

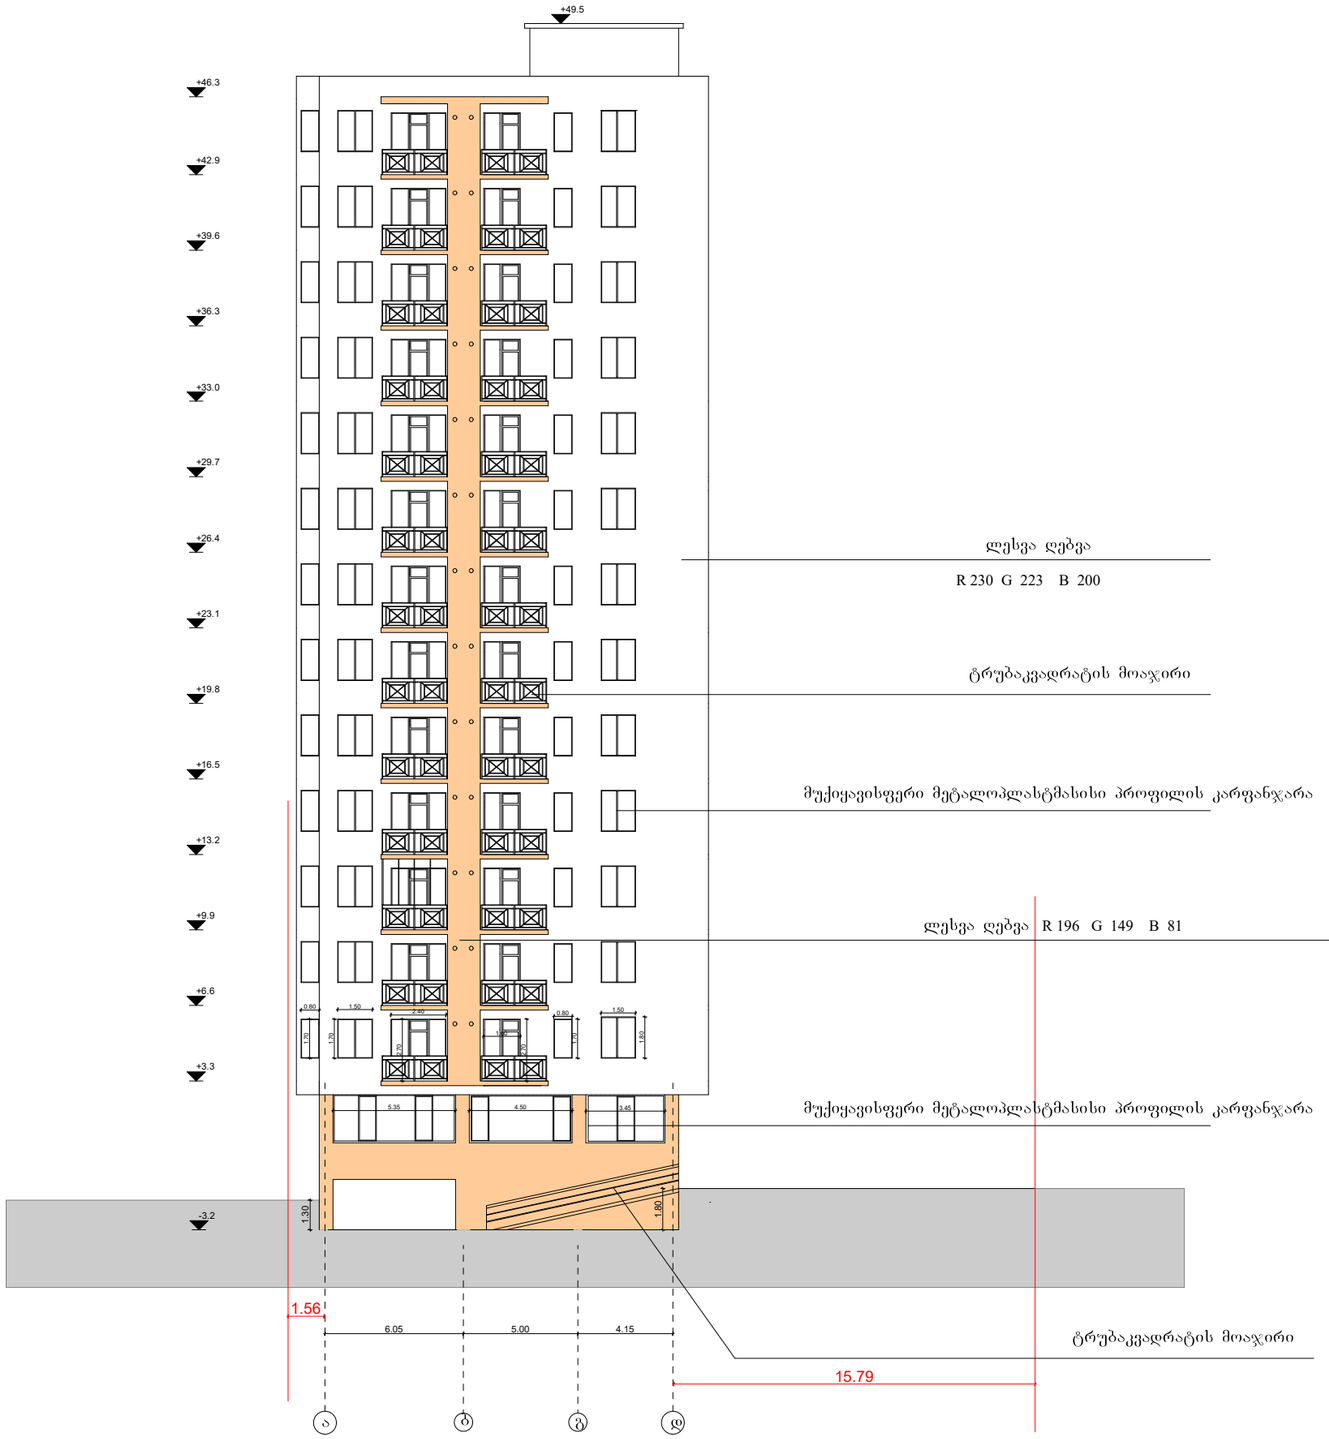

შ.პ.ს "ოცნების სახლი"

ს/კ 406124536

მრავალბინიანი საცხოვრებელი სახლი. ოფისებით

კორექტირებული პროექტი

ქ. თბილისი, ქუჩა საბუდარი, №3ა, №3, ქუჩა ქ. წამებულის № 46ა

საკ.კოდი
01.17.01.131.023

გაპი №5351690
01/04/2021

დამკვეთი: ლ. დავითაშვილი

შპს "ოცნების სახლი"

დირექტორი:
გ. კალანდაძე


არქიტექტორი:
ნ. გაბუნია

შემსრულებელი:
ნ. გაბუნია

1: 100

ფასადები


"ბ"

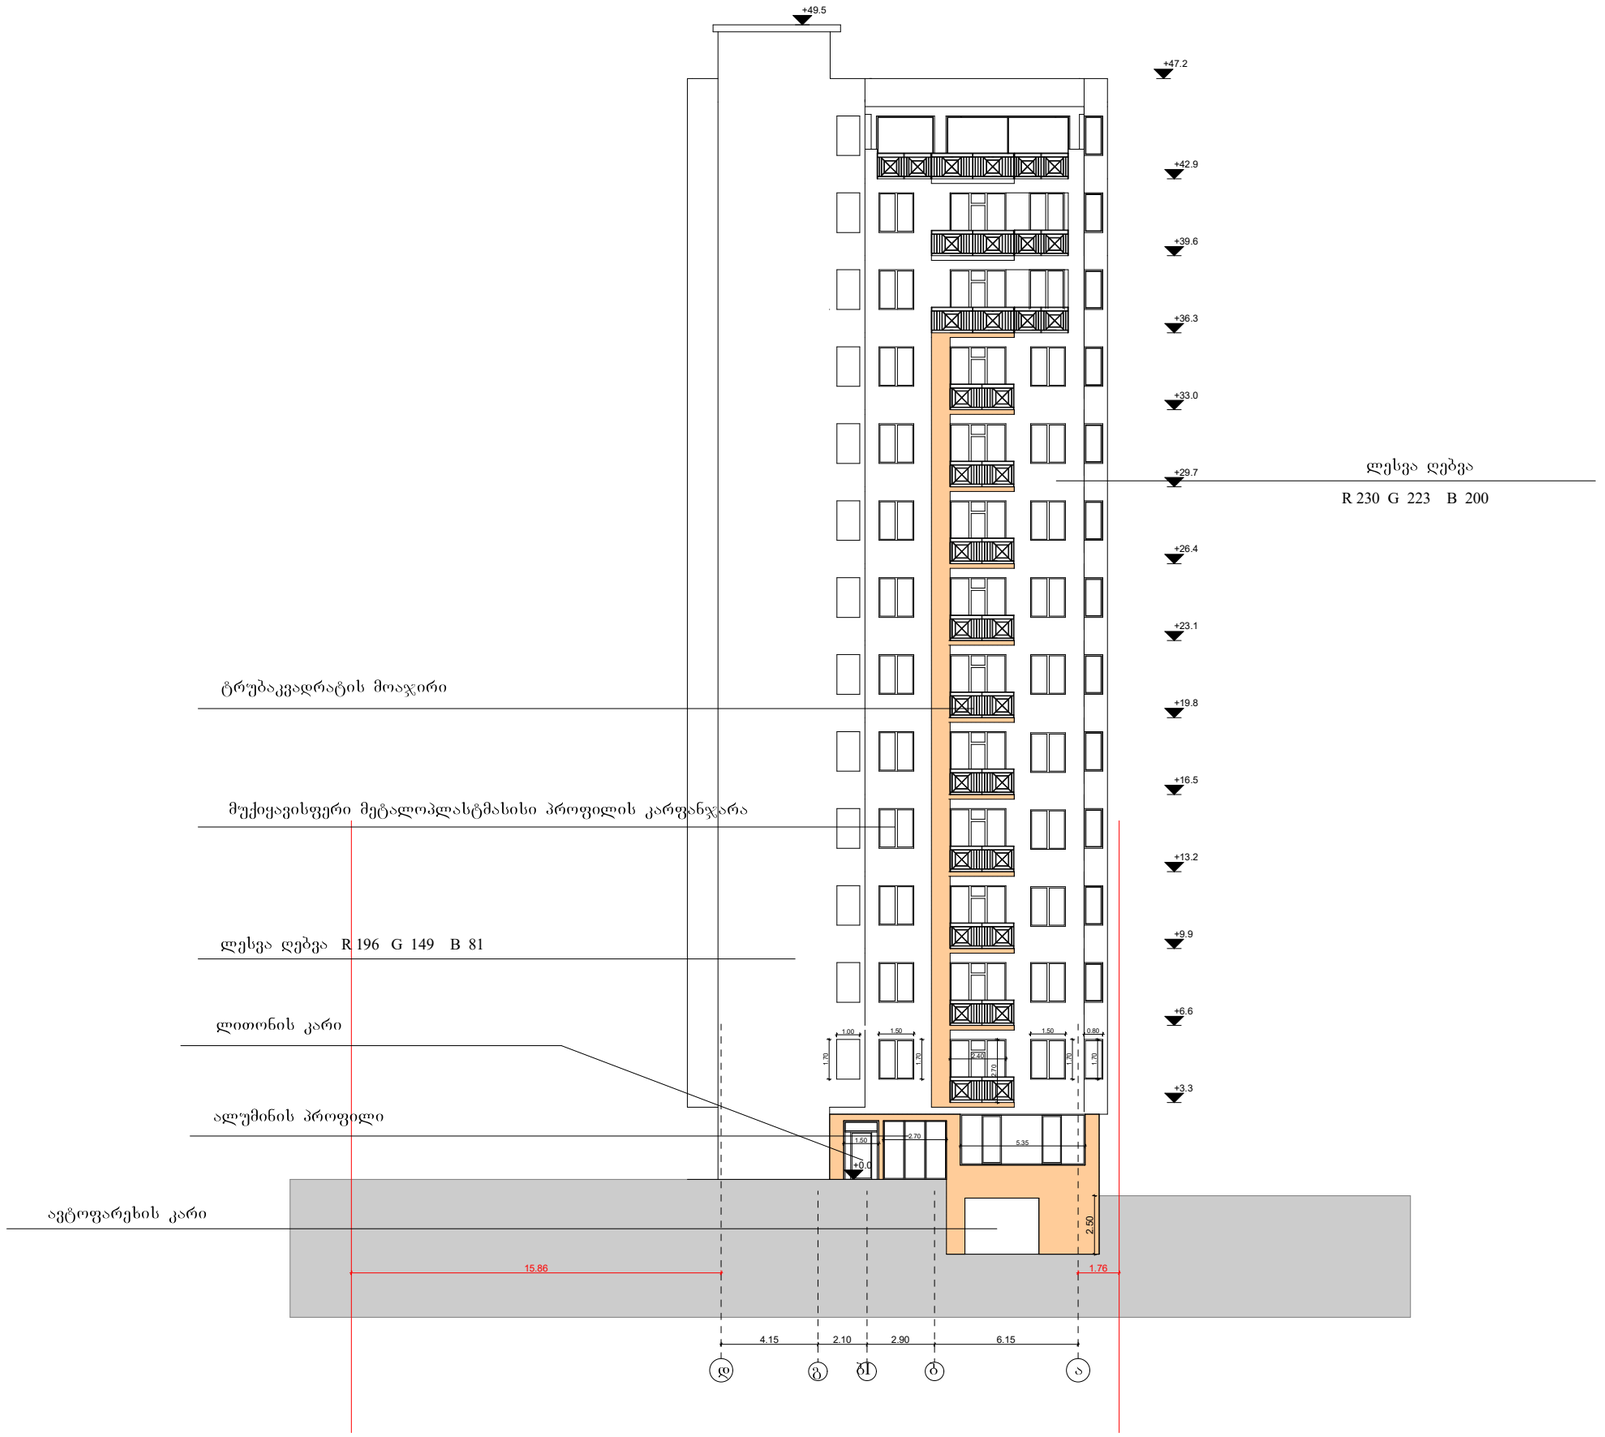

შ.პ.ს "ოცნების სახლი"	
ს/კ 406124536	
მრავალბინიანი საცხოვრებელი სახლი. ოფისებით	
კორექტირებული პროექტი	
ქ. თბილისი, ქუნა საბუდარი, №3ა, №3, ქყჩა ქ. წამებულის № 46ა	
საკ.კოდი 01.17.01.131.023	
გაპი №5351690 01/04/2021	
დამკვეთი: ლ. დავითაშვილი შპს "ოცნების სახლი"	
დირექტორი: გ. კალანდაძე	
არქიტექტორი: ნ. გაბუნია	
შემსრულებელი: ნ. გაბუნია	
	1: 100

ფასადები

"ბ"

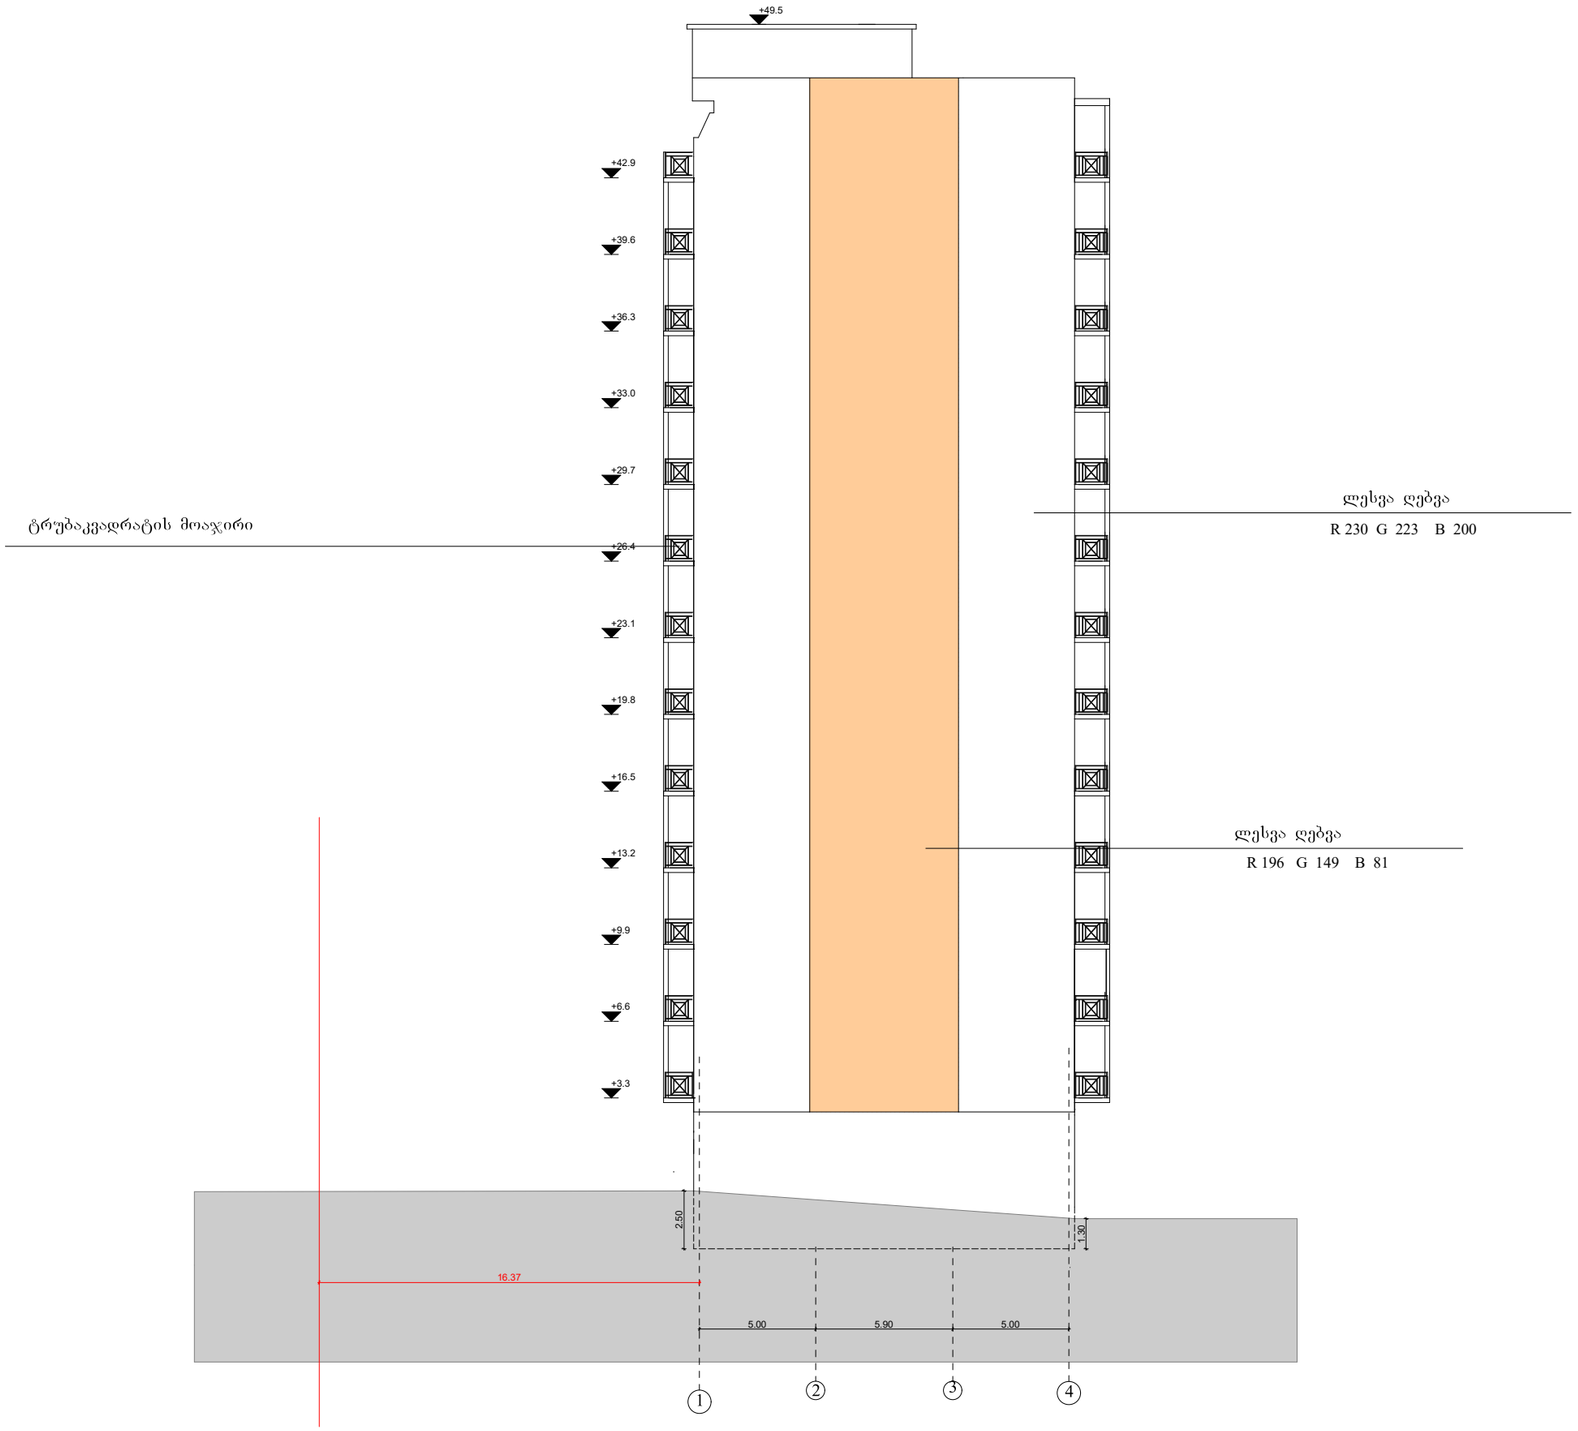

შ.პ.ს "ოცნების სახლი"

ს/კ 406124536

მრავალბინიანი საცხოვრებელი სახლი. ოფისებით

კორექტირებული პროექტი

ქ. თბილისი, ქუჩა საბუდარი, №3ა, №3, ქუჩა ქ. წამებულის № 46ა

საკადასტრო კოდი
01.17.01.131.023

გაპი №5351690
01/04/2021

დამკვეთი: ლ. დავითაშვილი

შპს "ოცნების სახლი"

დირექტორი:
გ. კალანდაძე


არქიტექტორი:
ნ. გაბუნია

შემსრულებელი:
ნ. გაბუნია

1: 100

ფასადები

"ბ"

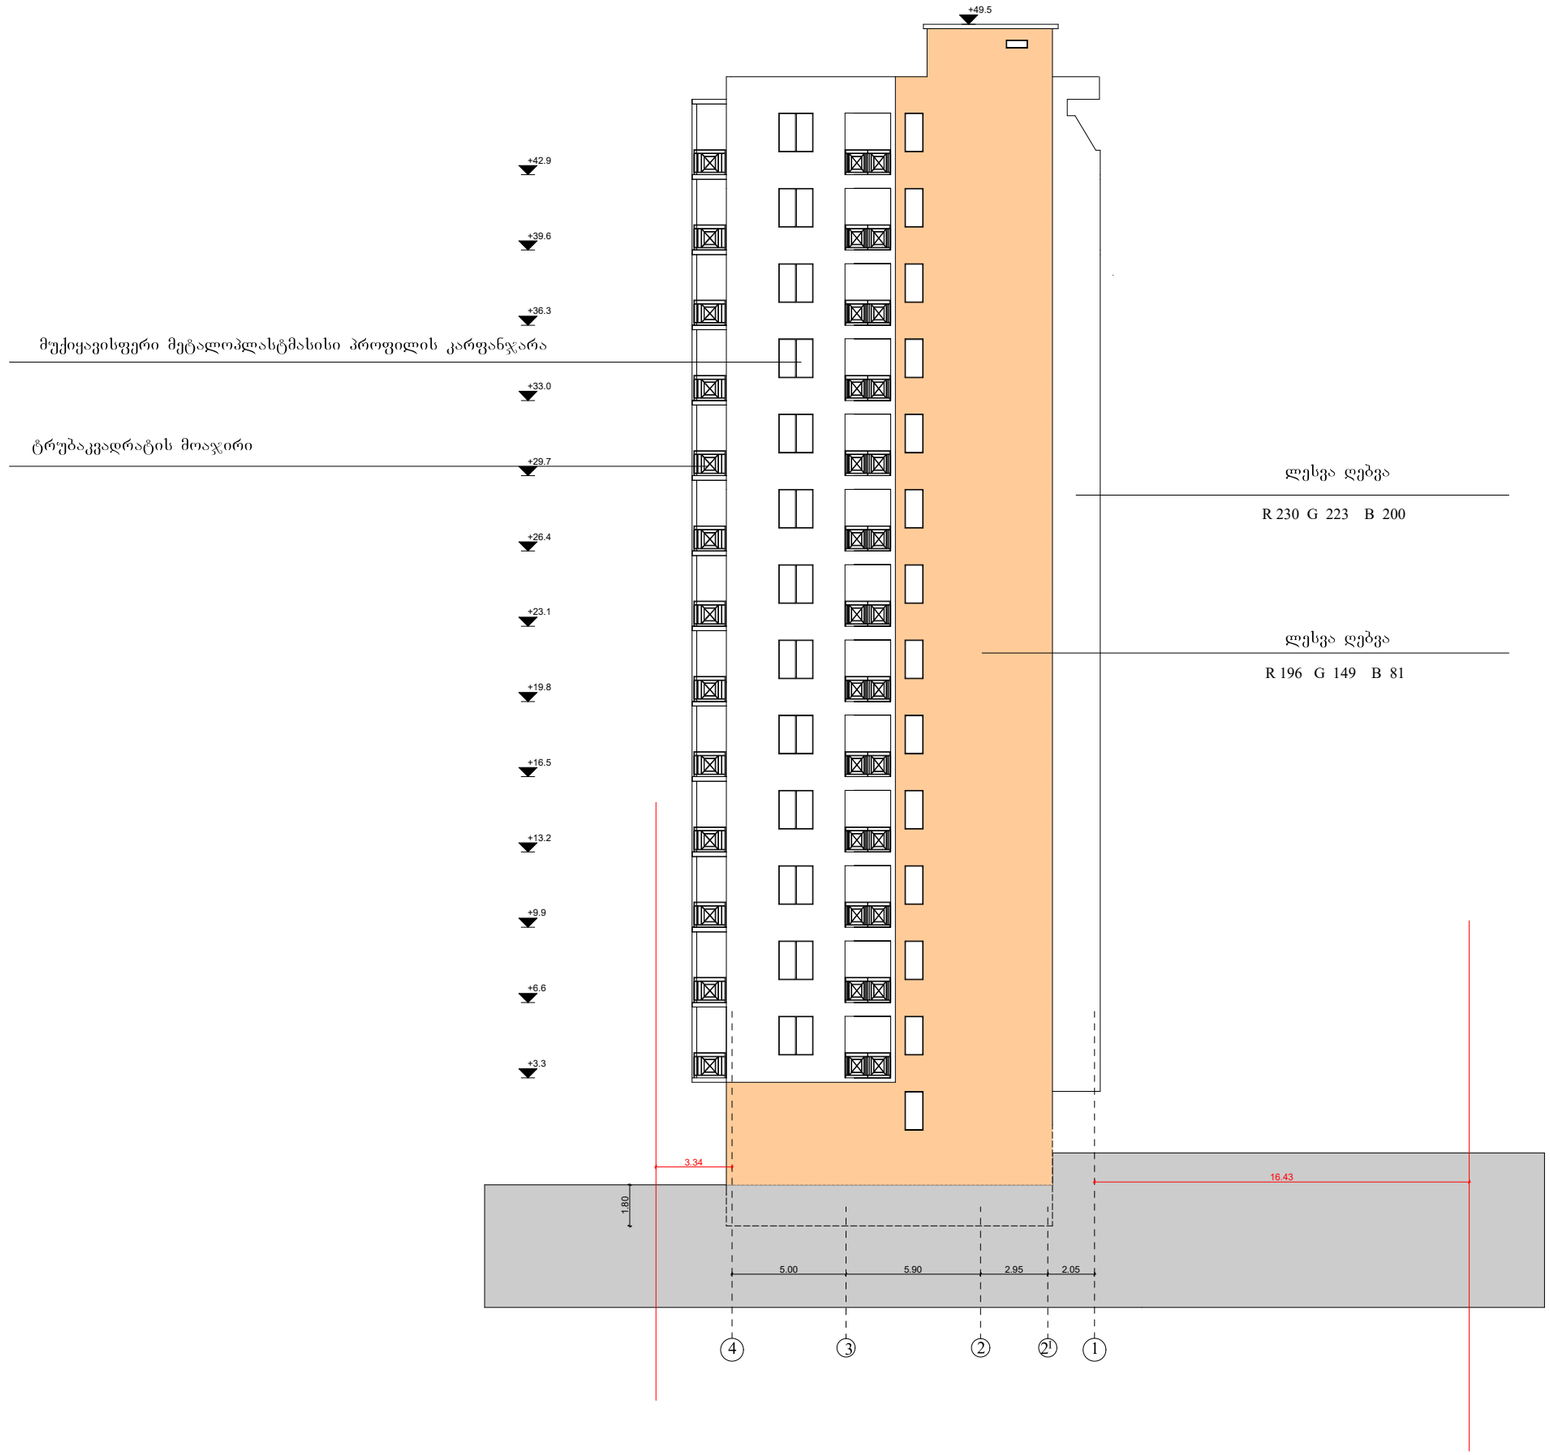

შ.პ.ს "ოცნების სახლი"

ს/კ 406124536

მრავალბინიანი საცხოვრებელი სახლი. ოფისებით

კორექტირებული პროექტი

ქ. თბილისი, ქუჩა საბუდარი, №3ა, №3, ქუჩა ქ. წამებულის № 46ა

საკ.კოდი
01.17.01.131.023

გაპი №5351690
01/04/2021

დამკვეთი: ლ. დავითაშვილი


შპს "ოცნების სახლი"


დირექტორი:
გ. კალანდაძე


არქიტექტორი:
ნ. გაბუნია

შემსრულებელი:
ნ. გაბუნია

1: 100

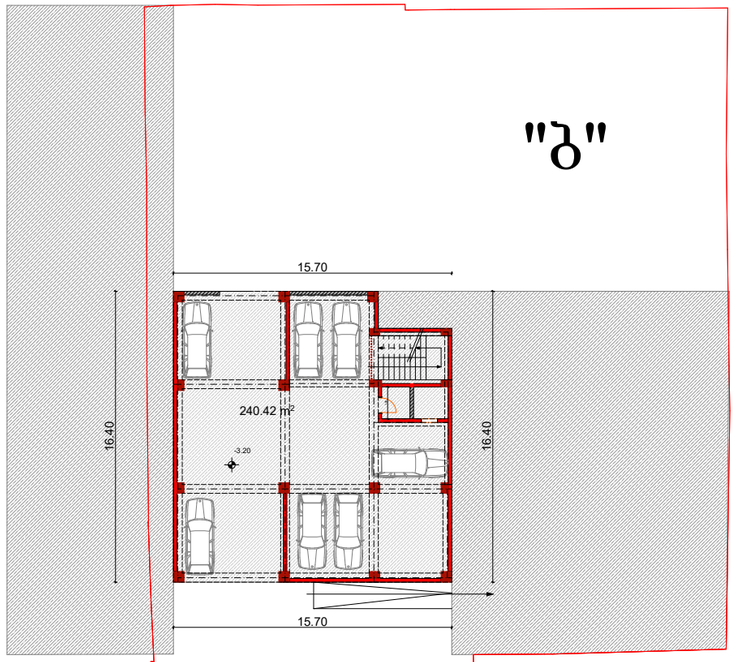

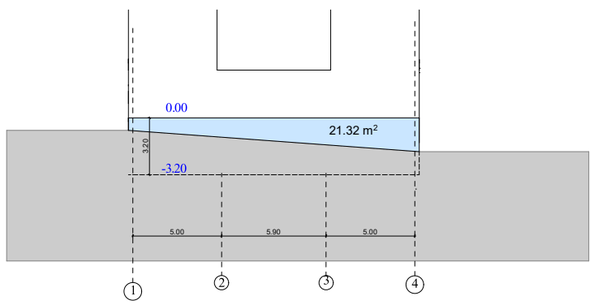

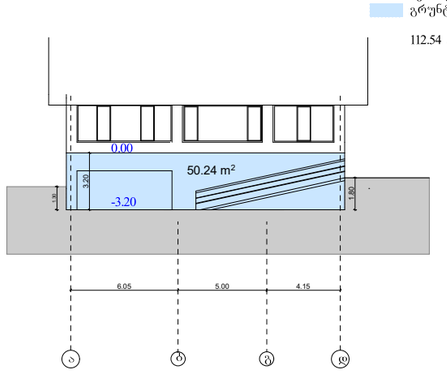

ჰერიმეტრი 64.20 მ2
გრუნტიდან ო ვისუფალი ფართი 112.54 მ2

112.54 / 64.20 = 1.7

