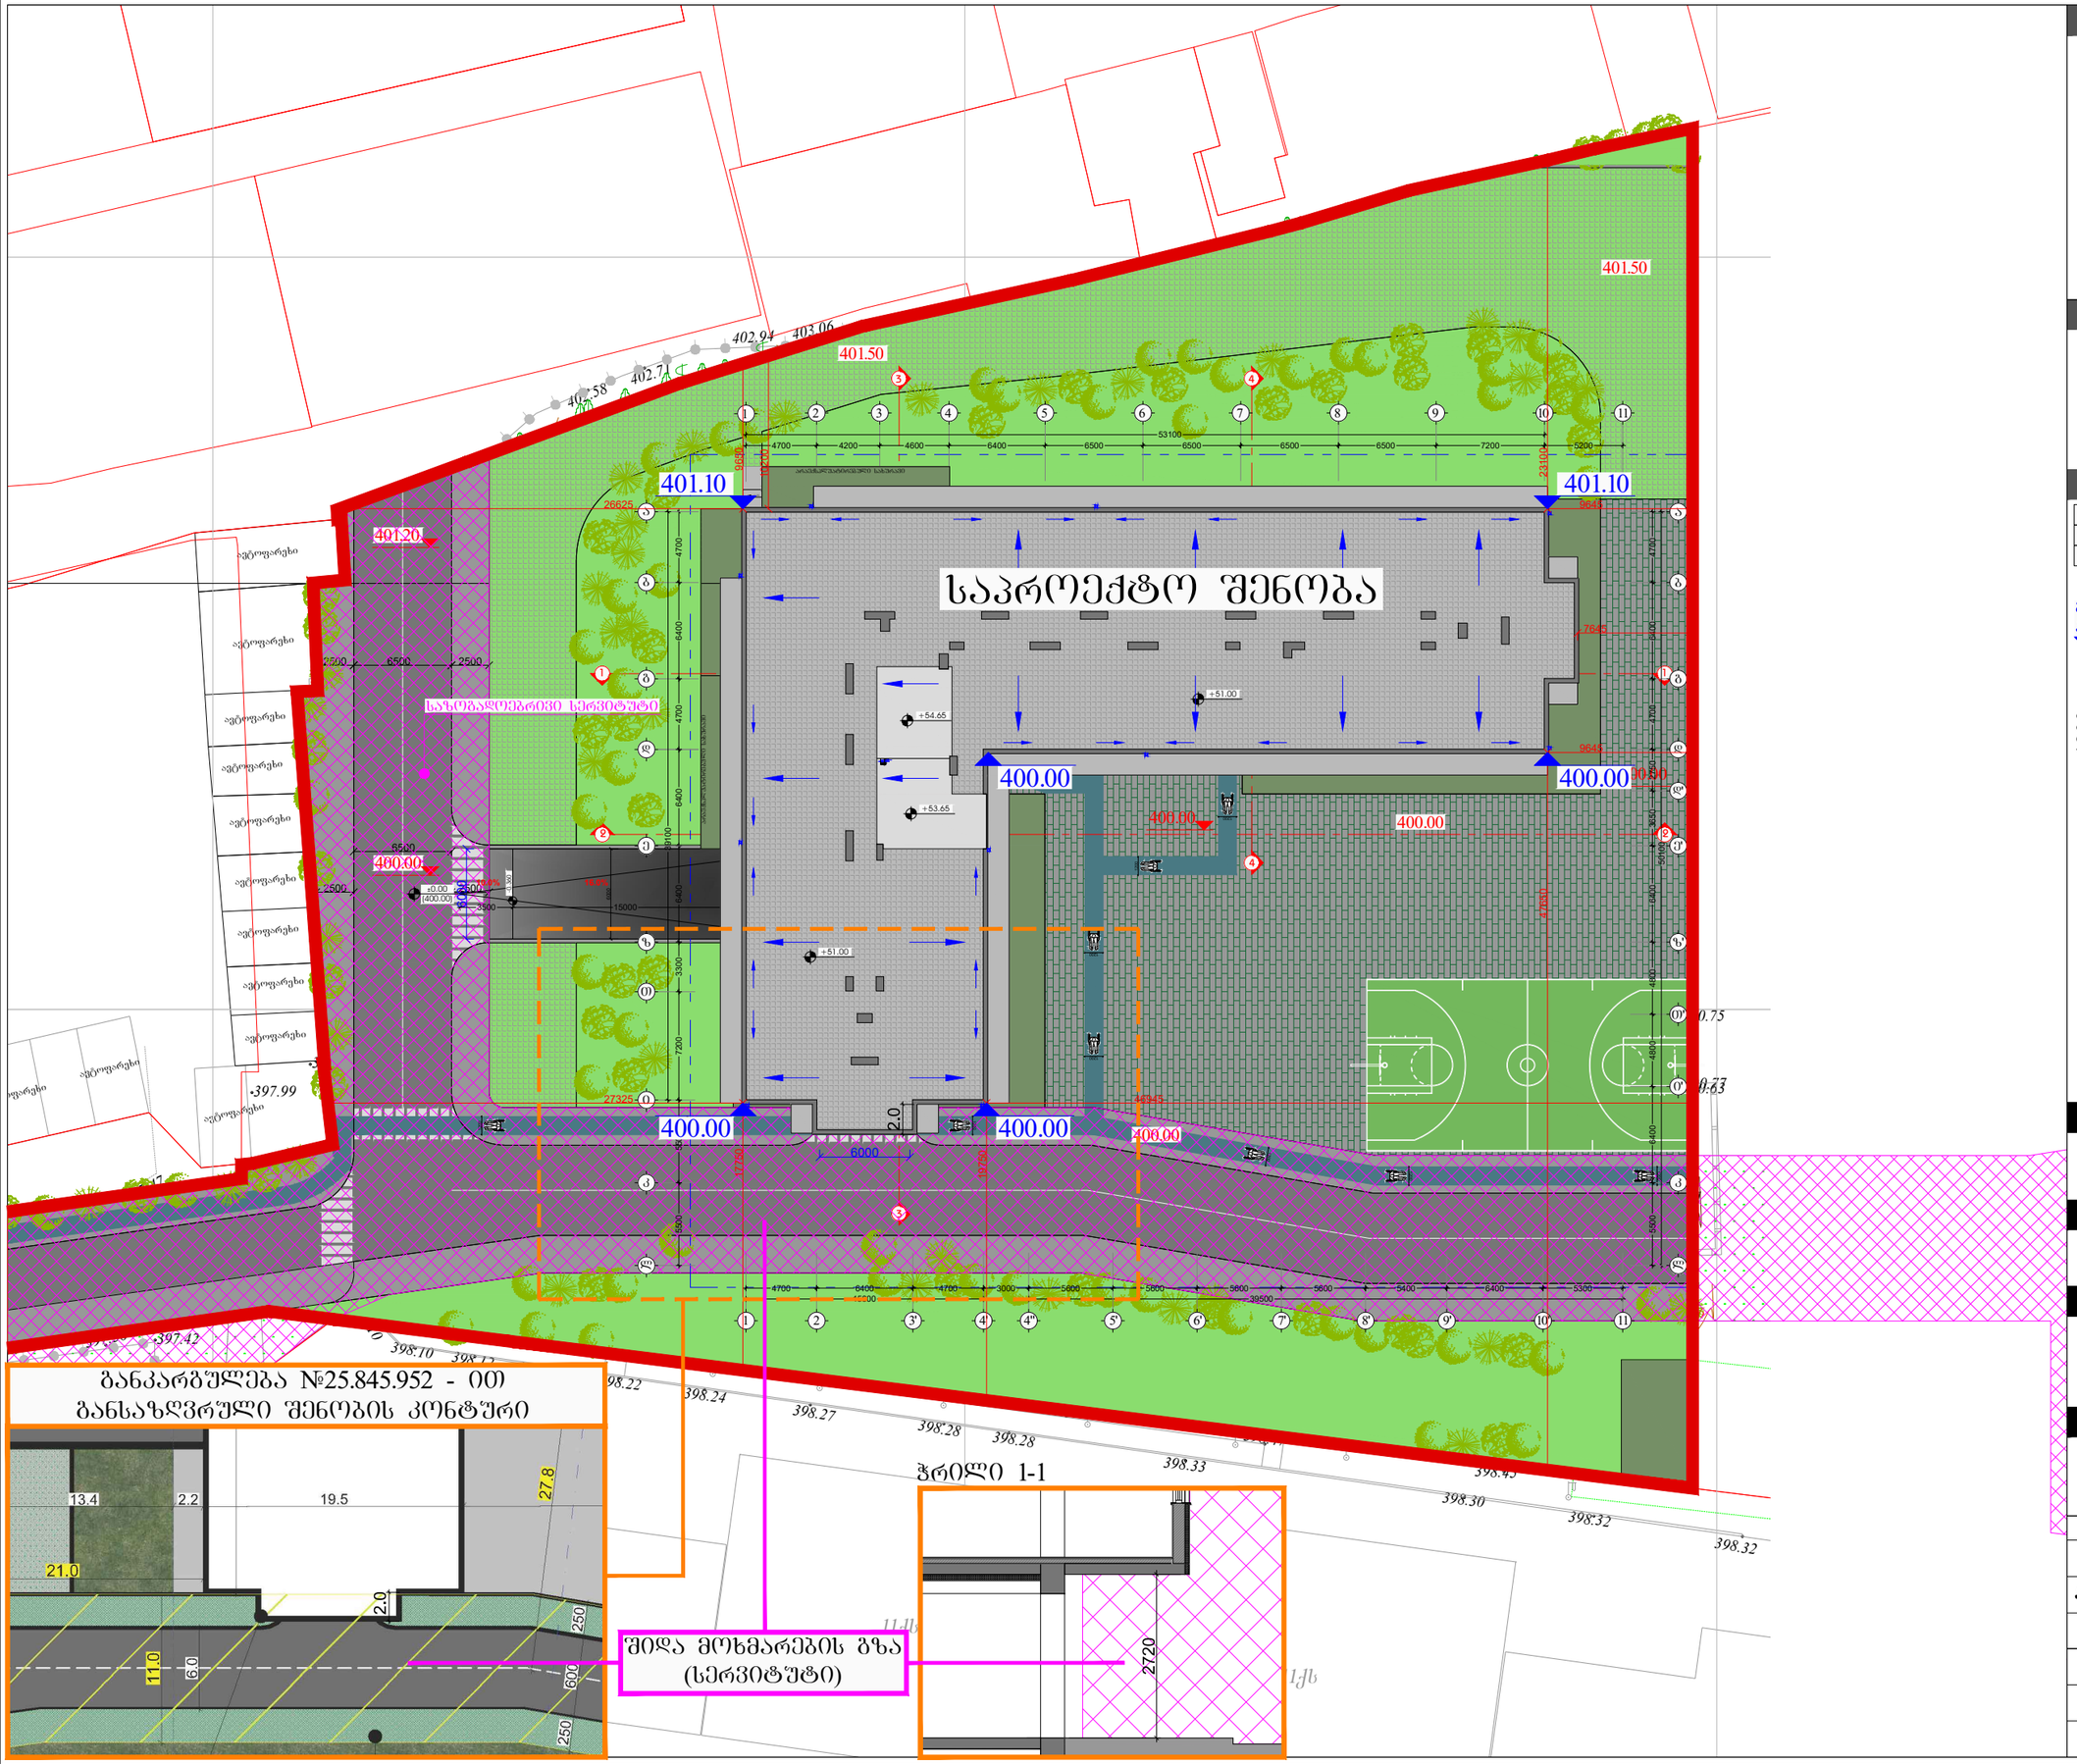

დამკვეთი

შპს "ტიბინი დეველოპმენტი"
ს/ნ 400229070

საქართველო, თბილისი , პეტრე ხვედელიძის ქუჩა, №8,
სართული 2, საოფისე ფართი №8 ბლოკი "ა"
ტელ: 558 800 900
ელ. ფოსტა: tibinigroup@gmail.com

შემსრულებელი

შპს "ტიბინი დეველოპმენტი"
ს/ნ 400229070

საქართველო, თბილისი , პეტრე ხვედელიძის ქუჩა, №8,
სართული 2, საოფისე ფართი №8 ბლოკი "ა"
ტელ: 558 800 900
ელ. ფოსტა: tibinigroup@gmail.com

პირობითი აღნიშვნები

კონსტრუქციული ელემენტი	ბათბობა-კონდინცირების ბანთავსების აღბილი
შემავსებელი	წყალშემკრები მილი
მოკირკეთება	ბან. რეგულირების ხაზი

ბრუნტთან მიბმის
აბსოლიტური ნიშნული

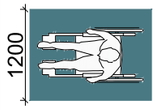

მისაწვდომი სვლაგეზი

პროექტის სახელწოდება

"მრავალბინიანი საცხოვრებელი სახლი"

მისამართი

ქ.თბილისი, სოლომონ დოდაშვილის ქ. №18
ს/კ 01.17.12.028.034

შენიშვნა

ნახაზის დასახელება

გენგეგმა

თანამდებობა	გვარი	ხელმოწერა
დირექტორი	ზ.ახალაია	
არქიტექტორი	დ.კაკიძე	
შემსრულებელი (სპეციალისტი)		
მასშტაბი	1: 300	
ფორმატი	A-3	
თარიღი	2025 წ.	06

საქართველო

ქალაქი თბილისი, სოლომონ დოდაშვილის ქუჩა №18. 7672კვ.მ არასასოფლო-სამეურნეო დანიშნულების
ს/კ №/01.17.12.028.034 მიწის ნაკვეთის ტოპოგრაფიული

გეგმა

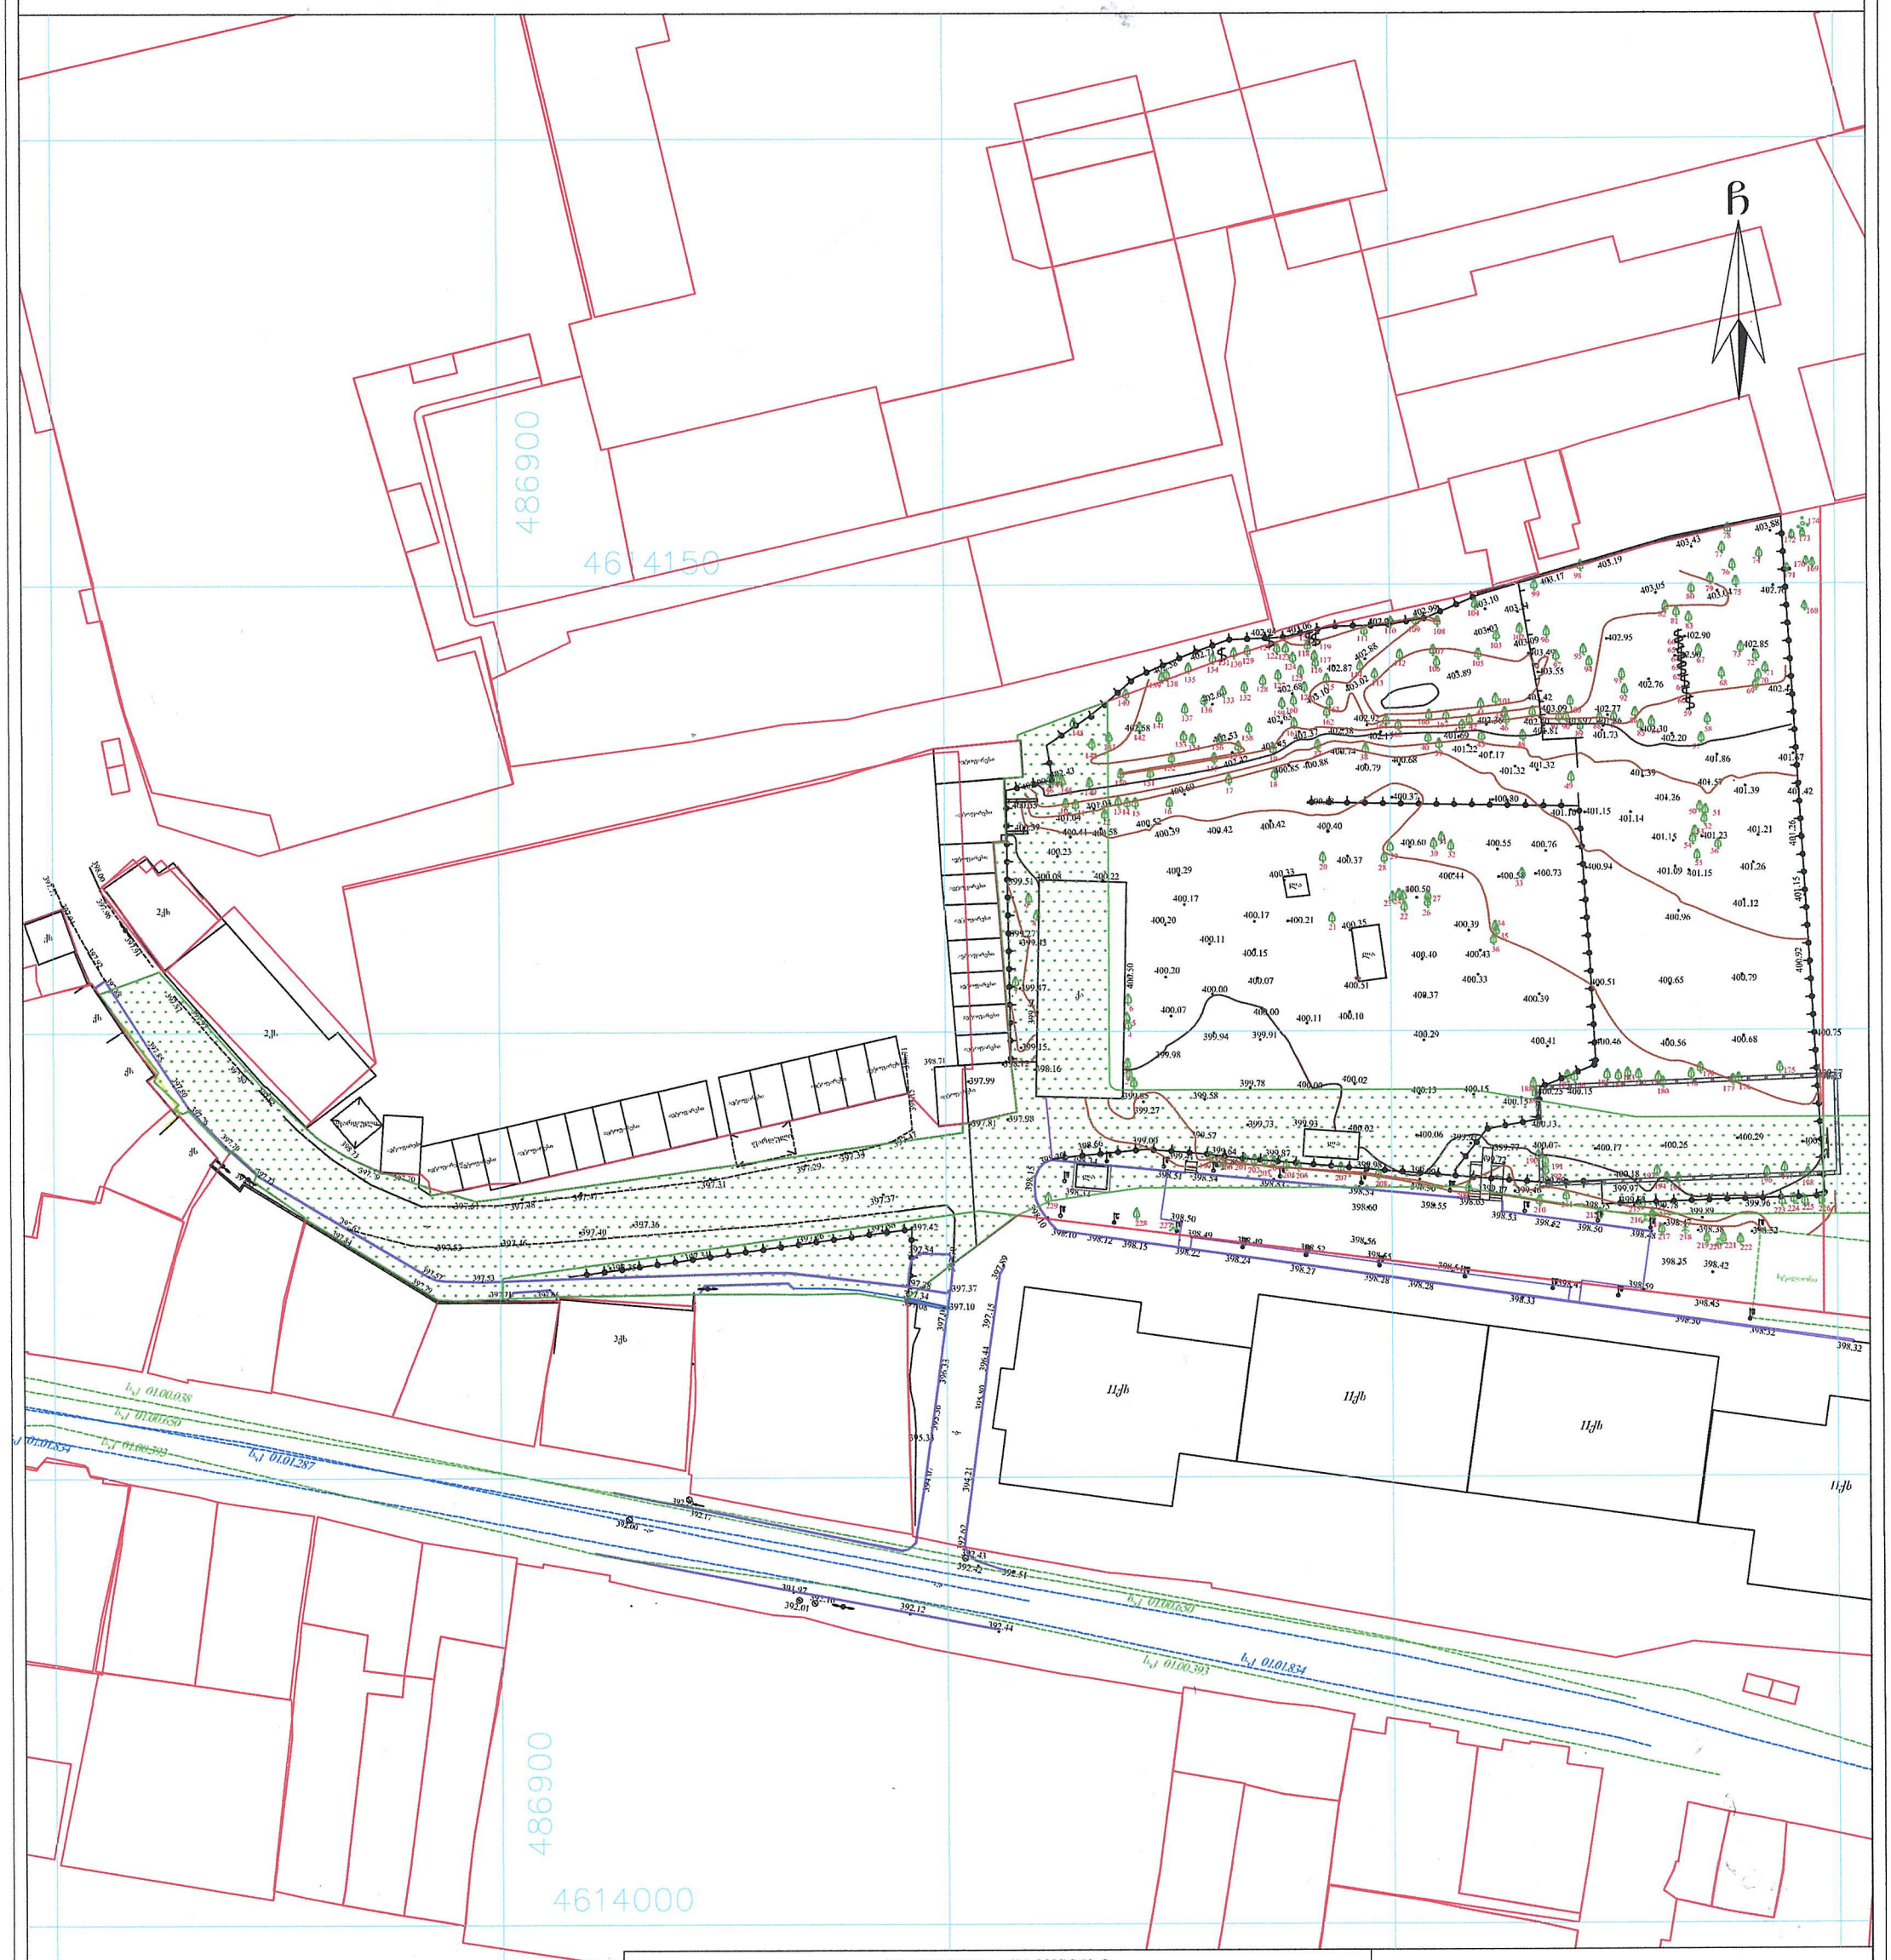

პირობითი აღნიშვნები

WGS 1984-ის კოორდინატთა სისტემის UTM პროექცია

ძს	საცხ. შენობა	ბორდიული		ჭიშკარი	
ძა	არასაცხ. შენობა	ხის ღობე		ბეტონი	
	ფარდული	ღობე		წყალგაყვანილობა	
	მშენებარე შენობა	ქვის კედელი		კავშირგაბმულობა	
	სატრანსფორ. ჯიხური	კედელი		ელ. ქსელები	
	ხეები	ფლატე		ბუნებრივი აირი	
	გარე განათება	რკინიგზა		სადრენაჟო ინფრასტრუქტურა	
		სამეთვალყურეო ჭები		ინტერნეტ ქსელი	
		ელ. გადამცემი ხაზი			

შენიშვნა:1) ——— ნაკვეთის საზღვარი (თუ იგი არის ნახაზზე) მითითებულია დამკვეთის მიერ

შპს „ბიემჯი ჯრუპ“
საქართველო, თბილისი, შარტავას ქუჩა 14
მიერ: 598 667070; 577 158039

LTD BMG GROUP~
14 Sartava St. Tbilisi, Georgia

ტექნიკური დირექტორი:		ზ. ბასილაძე
აზომა:		მ. ბოლქვაძე
დახაზა:		მ. ბოლქვაძე
დამკვეთი:		