

დამკვეთი

შპს "ტიბინი დეველოპმენტი"
ს/ნ 400229070

TBN GROUP

საქართველო, თბილისი , პეტრე ხვედელიძის ქუჩა, №8,
სართული 2, საოფისე ფართი №8 ბლოკი "ა"
ტელ: 558 800 900
ელ. ფოსტა: tibinigroup@gmail.com

შემსრულებელი

შპს "ტიბინი დეველოპმენტი"
ს/ნ 400229070

საქართველო, თბილისი , პეტრე ხვედელიძის ქუჩა, №8,
სართული 2, საოფისე ფართი №8 ბლოკი "ა"
ტელ: 558 800 900
ელ. ფოსტა: tibinigroup@gmail.com

პირობითი აღნიშვნები

კონსტრუქციული ელემენტი	გათბობა-კონდინცირების განთავსების აღგილი
შემავსებელი	წყალშემკრები მილი
მოკირკეთება	ბან. რეგულირების ხაზი

ბრუნტთან მიბმის
აბსოლიტური ნიშნული

პროექტის სახელწოდება

"მრავალბინიანი საცხოვრებელი სახლი"

მისამართი

ქ.თბილისი, სოლომონ დოდაშვილის ქ. №18
ს/კ 01.17.12.028.034

შენიშვნა

ნახაზის დასახელება

სიმაღლის განსაზღვრის სქემა

თანამდებობა	გვარი	ხელმოწერა
დირექტორი	ზ.ახალაია	
არქიტექტორი	დ.კაპიძე	
შემსრულებელი (სპეციალისტი)		
მასშტაბი	1: 300	
ფორმატი	A-3	
თარიღი	2025 წ.	06

ჭრილი 2-2

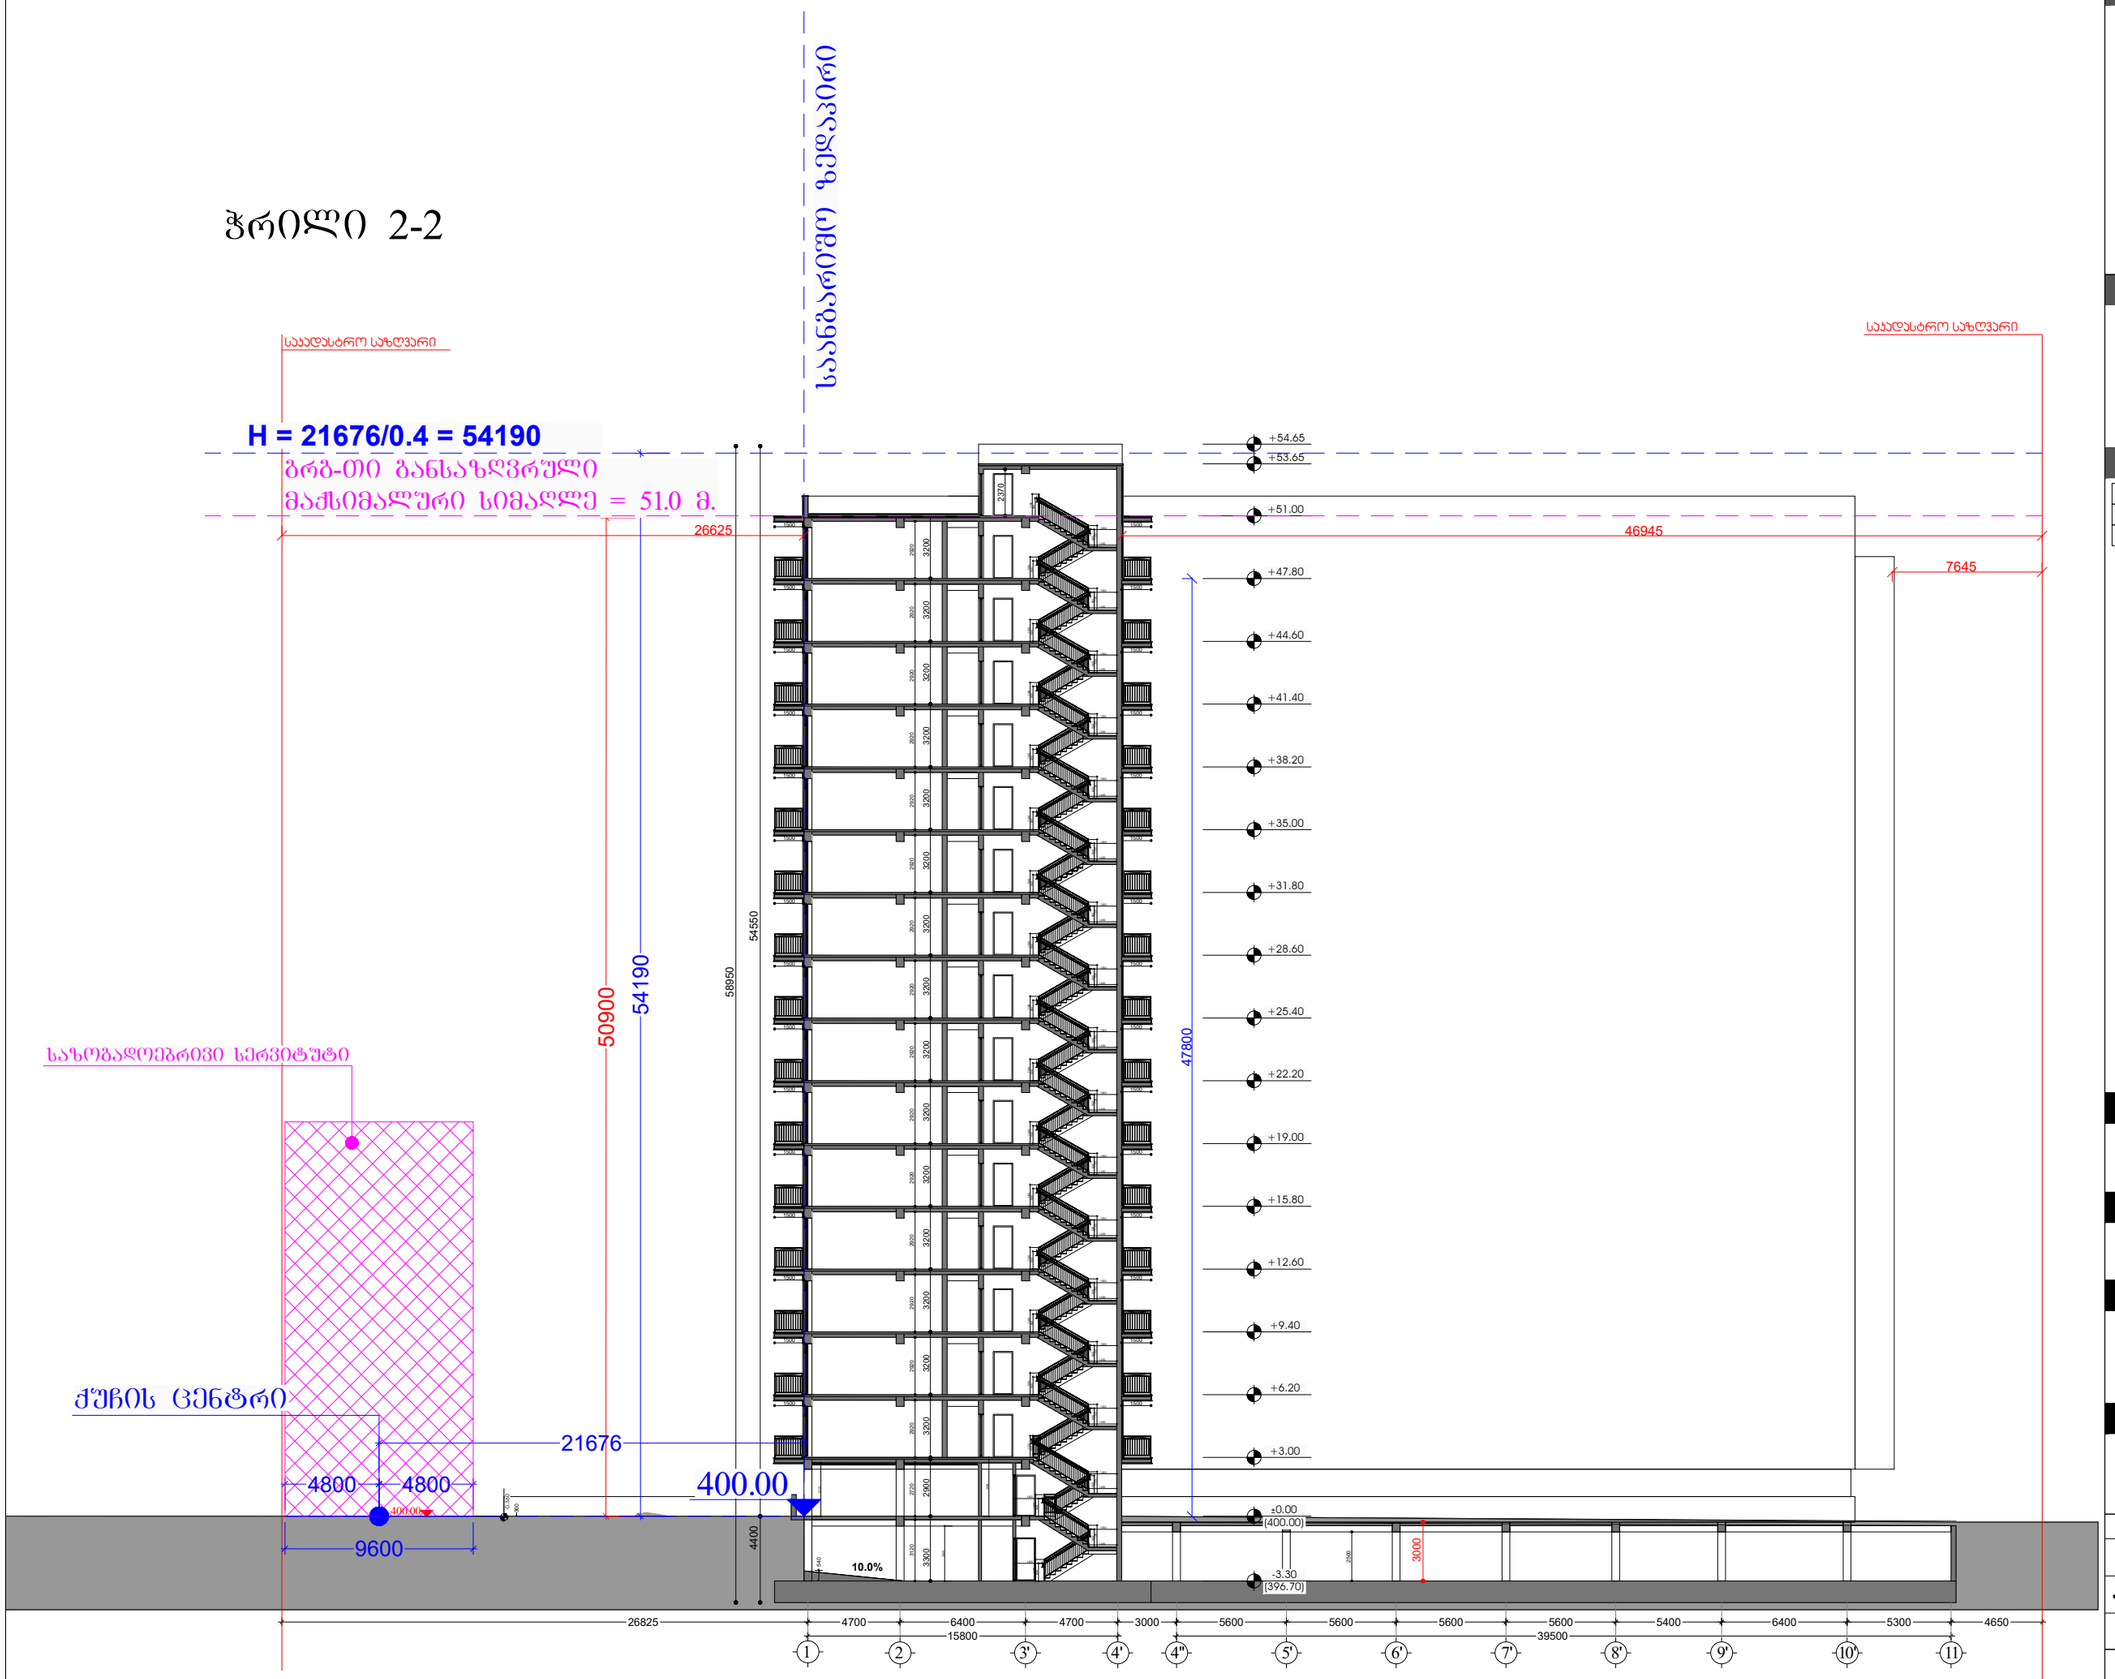

დამკვეთი

შპს "ტიბინი დეველოპმენტი"
ს/ნ 400229070

საქართველო, თბილისი , პეტრე ხვედელიძის ქუჩა, №8,
სართული 2, საოფისე ფართი №8 ბლოკი "ა"
ტელ: 558 800 900
ელ. ფოსტა: tibinigroup@gmail.com

შემსრულებელი

შპს "ტიბინი დეველოპმენტი"
ს/ნ 400229070

საქართველო, თბილისი , პეტრე ხვედელიძის ქუჩა, №8,
სართული 2, საოფისე ფართი №8 ბლოკი "ა"
ტელ: 558 800 900
ელ. ფოსტა: tibinigroup@gmail.com

პირობითი აღნიშვნები

კონსტრუქციული ელემენტი	გათბობა-კონდინცირების განთავსების აღგილი
შემავსებელი	წყალშემკრები მილი
მოკირკეთება	ბან. რეგულირების ხაზი

პროექტის სახელწოდება

"მრავალბინიანი საცხოვრებელი სახლი"

მისამართი

ქ.თბილისი, სოლომონ დოდაშვილის ქ. №18
ს/კ 01.17.12.028.034

შენიშვნა

ნახაზის დასახელება

სიმაღლის განსაზღვრის სქემა

თანამდებობა	გვარი	ხელმოწერა
დირექტორი	ზ.ახალაია	
არქიტექტორი	დ.კაპიძე	
შემსრულებელი (სპეციალისტი)		
მასშტაბი	1: 300	
ფორმატი	A-3	
თარიღი	2025 წ.	06

ჭრილი 4-4

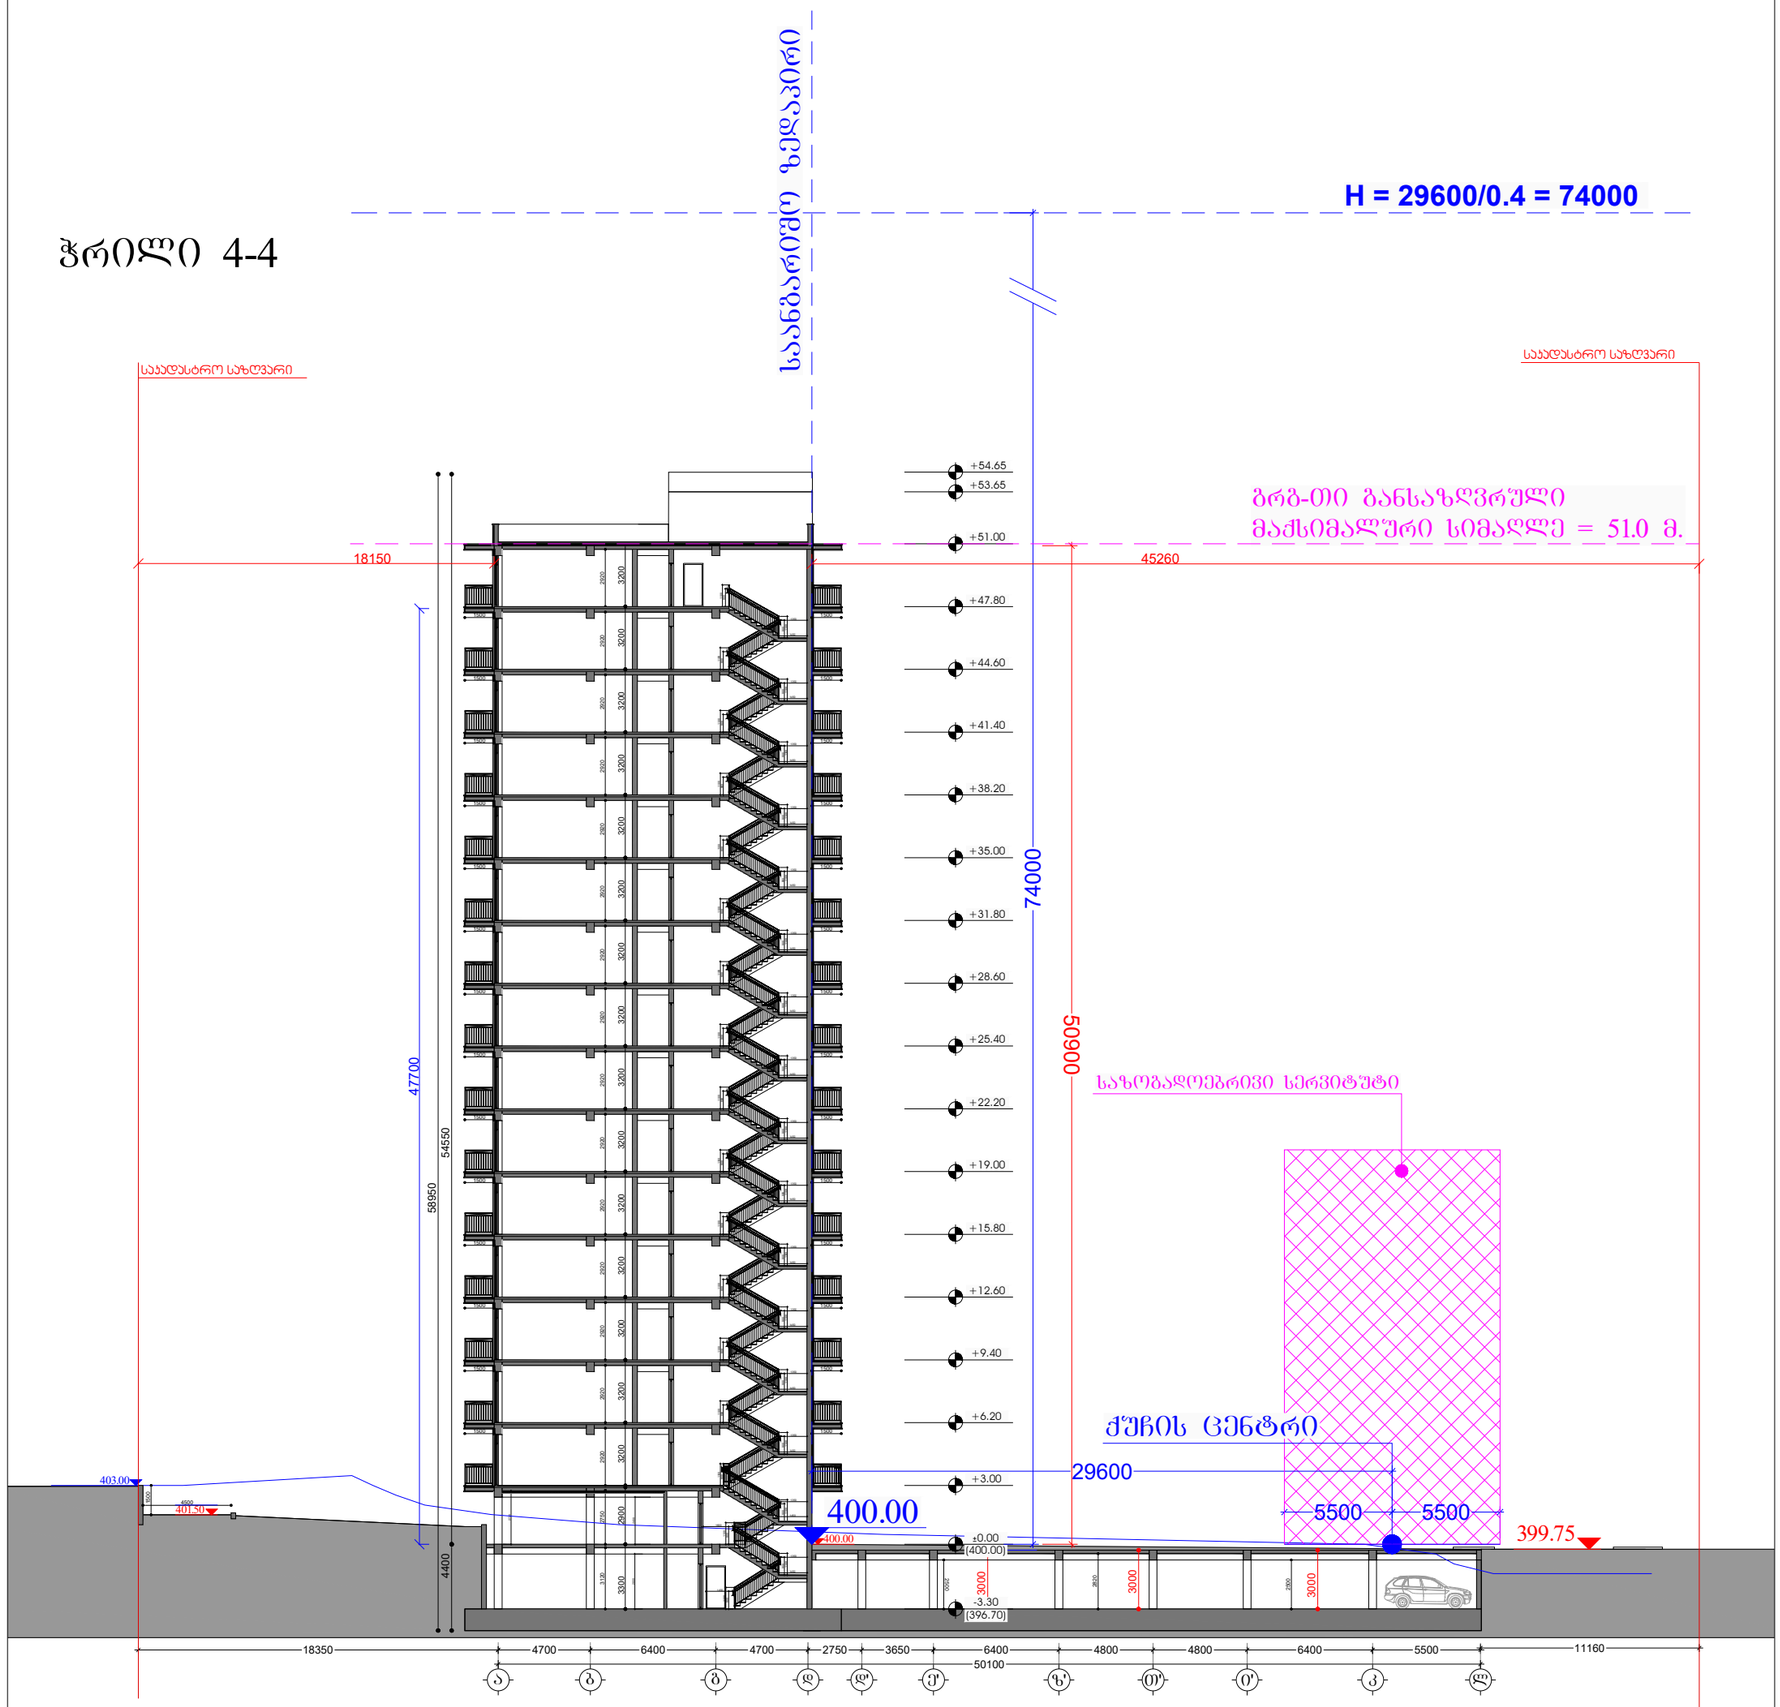

დამკვეთი

შპს "ტიბინი დეველოპმენტი"
ს/ნ 400229070

საქართველო, თბილისი , პეტრე ხვედელიძის ქუჩა, №8,
სართული 2, საოფისე ფართი №8 ბლოკი "ა"
ტელ: 558 800 900
ელ. ფოსტა: tibinigroup@gmail.com

შემსრულებელი

შპს "ტიბინი დეველოპმენტი"
ს/ნ 400229070

საქართველო, თბილისი , პეტრე ხვედელიძის ქუჩა, №8,
სართული 2, საოფისე ფართი №8 ბლოკი "ა"
ტელ: 558 800 900
ელ. ფოსტა: tibinigroup@gmail.com

პირობითი აღნიშვნები

კონსტრუქციული ელემენტი	გათბობა-კონდინცირების განთავსების ადგილი
შემავსებელი	წყალშემკრები მილი
მოკირკეთება	ბან. რეგულირების ხაზი

პროექტის სახელწოდება

"მრავალბინიანი საცხოვრებელი სახლი"

მისამართი

ქ.თბილისი, სოლომონ დოდაშვილის ქ. №18
ს/კ 01.17.12.028.034

შენიშვნა

ნახაზის დასახელება

სიმაღლის განსაზღვრის სქემა

თანამდებობა	გვარი	ხელმოწერა	
დირექტორი	ზ.ახალაია		
არქიტექტორი	დ.კაკიძე		
შემსრულებელი (სპეციალისტი)			
მასშტაბი	1: 300		
ფორმატი	A-3		
თარიღი	2025 წ.		06