შ.პ.ს კირკიტაძე და კომპანია (ს/ნ416294067)

L.T.D "KIRKITADZE & COMPANY"

პეკინის ქ. №27 ტ: 2 37 23 00 მობ: 5 99 56 22 76, ფაქსი: 2 37 23 00

Pekini str. N 27 tel: 2 37 23 00 mob: 5 99 56 22 76, fax: 2 37 23 00

ქალაქი თბილისი, ბრილების ქუჩა, №8 (ს/კ: 01.19.20.016.081)
სსიპ ოჯოვას მოწმეთა ქრისტიანული ორგანიზაცია საქართველოშის (ID: 206337301) საკუთრებაში არსებული 5045 კვ.მ. არასასოფლო-სამეურნეო დანიშნულების მიწის ნაკვეთის და მისი მიმდებარე ტერიტორიის ტოპოგრაფიული

გეგმა

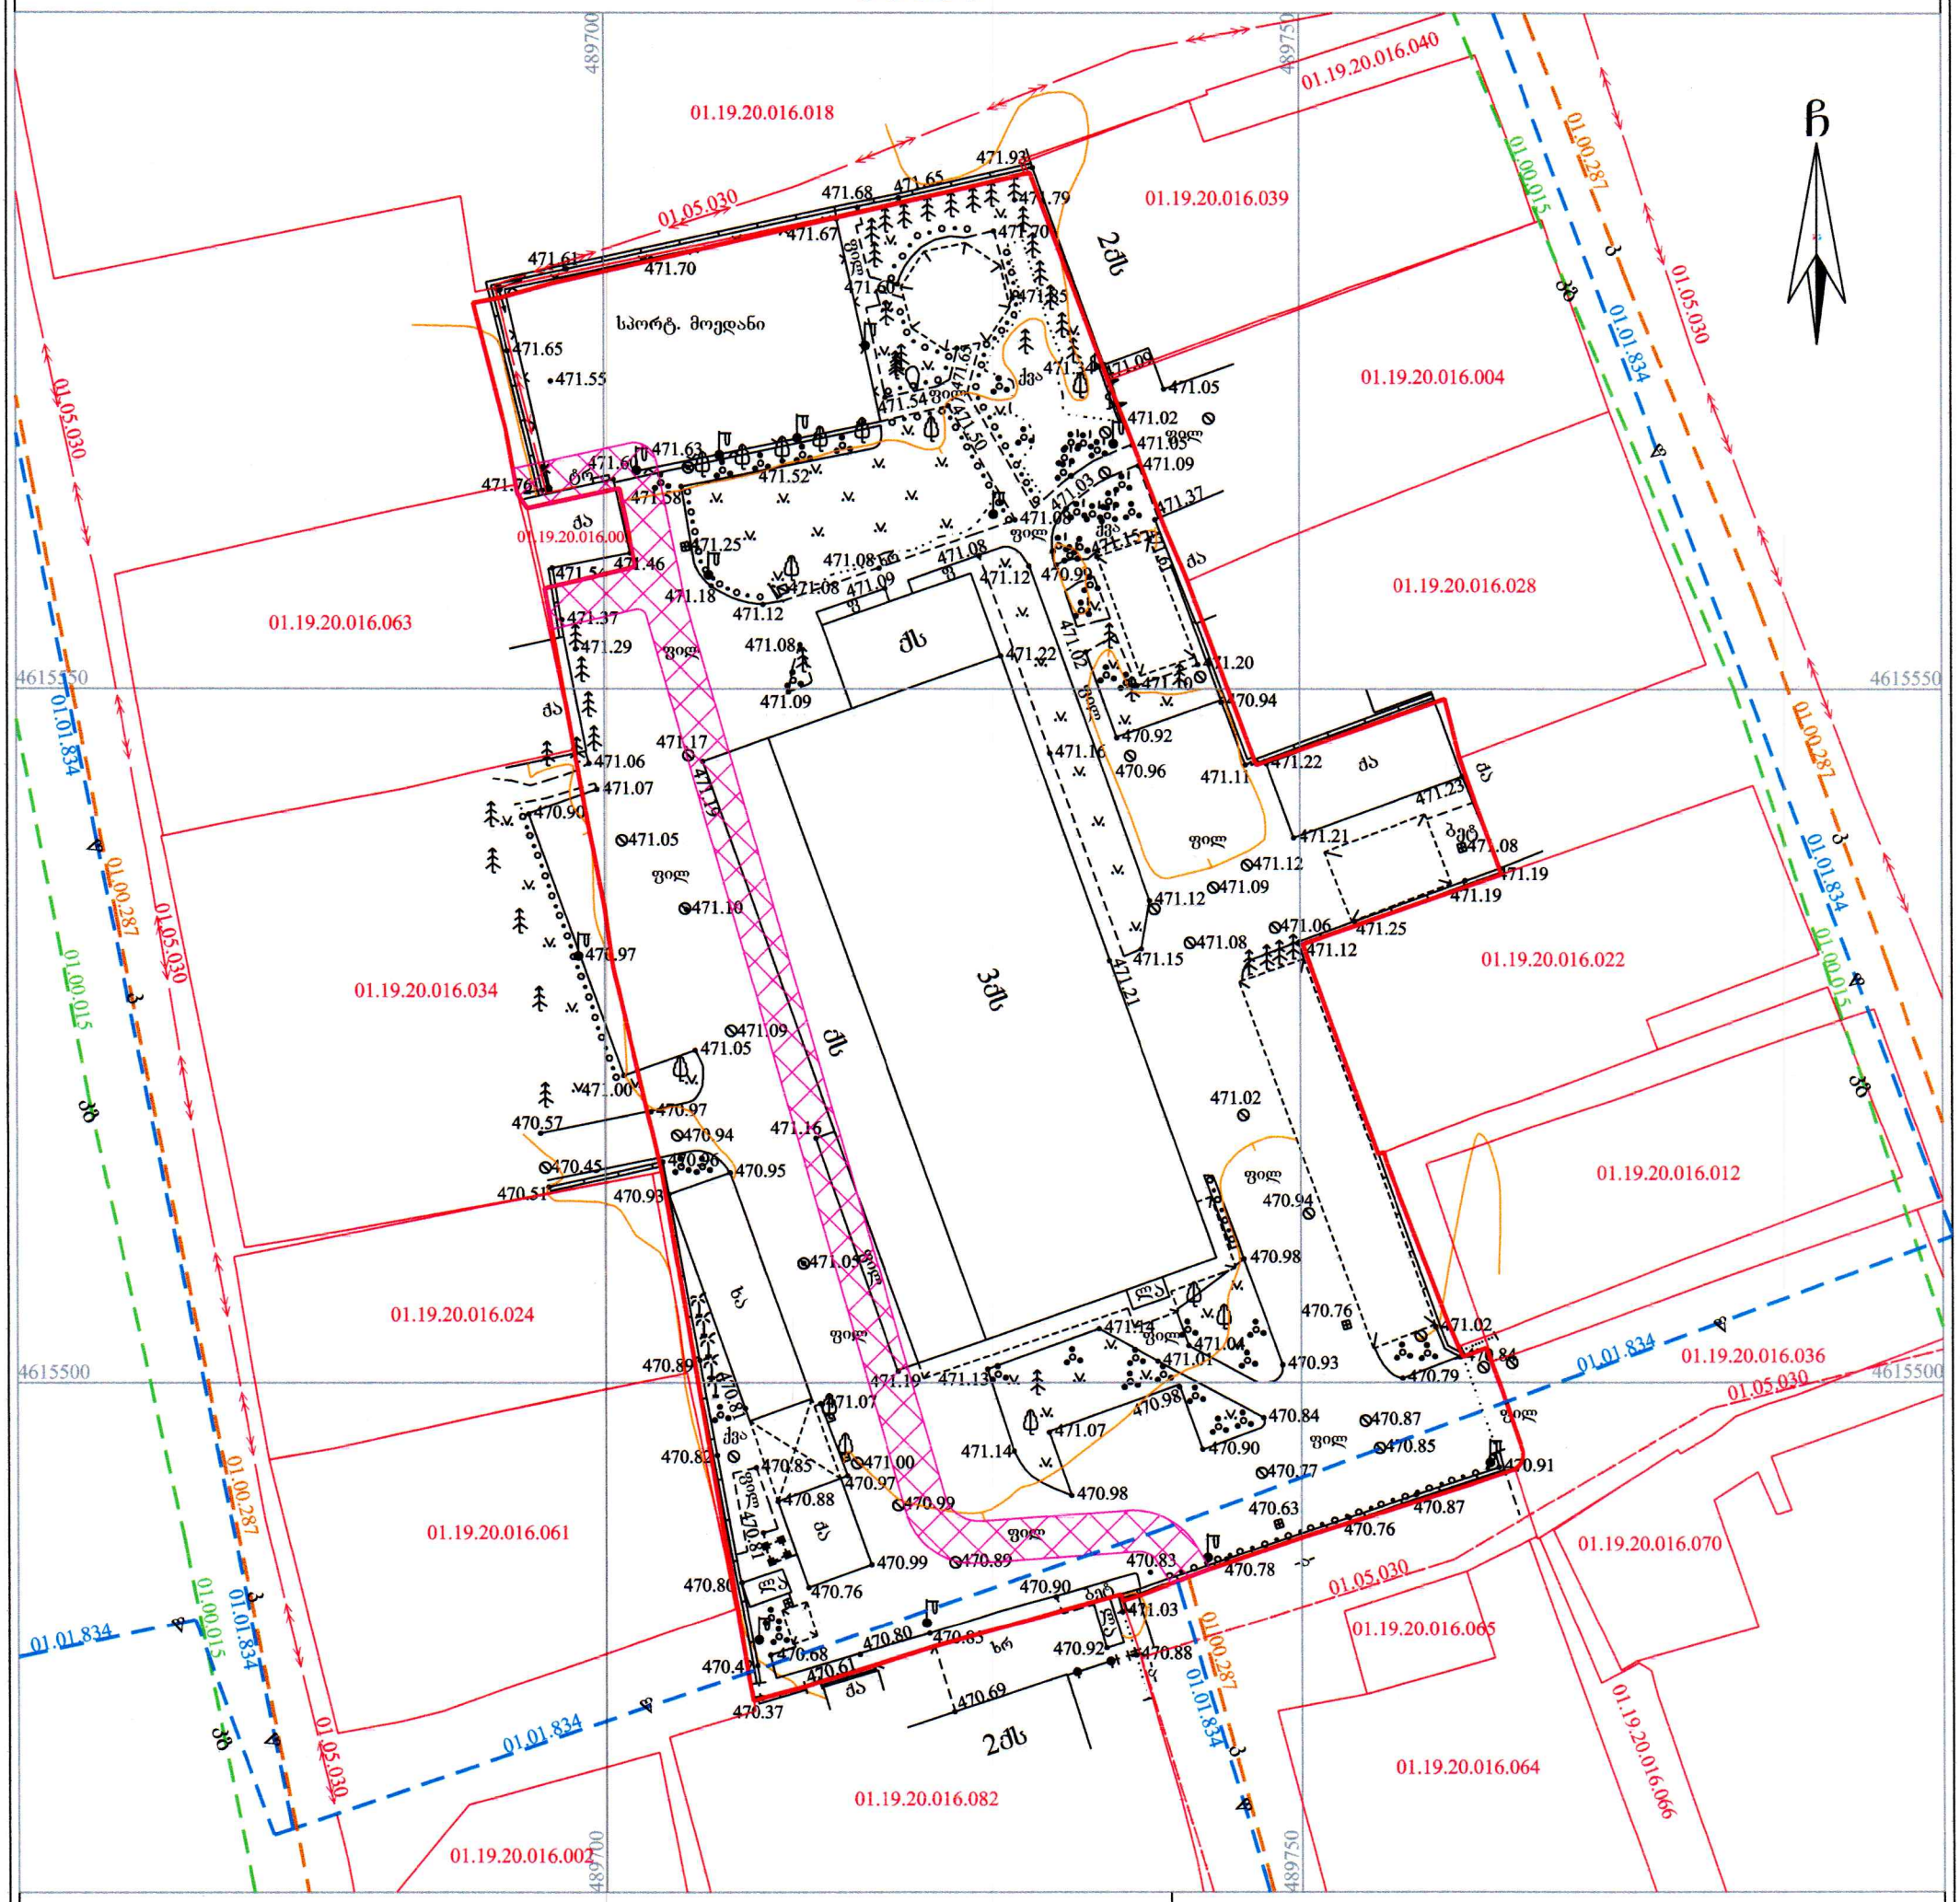

პირობითი აღნიშვნები

WGS 1984 -ის კოორდინატთა სისტემის UTM პროექცია

ქს	საცხ. შენობა
ძა	არასაცხ. შენობა
	ფარდული
	მავთულის ღობე
	ქვის კედელი
	საყრდენი კედელი
	წიწვოვანი ხე
	ფოთლოვანი ხე
	პალმა
-ა-(-ხრ-)	გზა საფარით
	ეკლიანი ბუჩქოვანი მცენარე
	ბუჩქოვანი მცენარე
	გარე განათება
	ონკანი
	სამეთვალყურეო ჭები
	ანძა
• 1002.82	სიმაღლის ნიშნული
	მთავარი იზოჰიფსი
	დამხმარე იზოჰიფსი
01.17.14.001.229	საკადასტრო საზღვარი საკადასტრო კოდი
01.00.038 / 01.00.287 / 01.00.086	ხაზოვანი ნაგებობა საკადასტრო კოდი
წ	წყალგაყვანილობა
კბ	კავშირგაბმულობა
კ	კანალიზაცია
	ელ. ქსელები

შენიშვნა: 1) გეგმაზე დატანილია საჯარო რეესტრში რეგისტრირებული ნაკვეთის საზღვრები

2) ვინაიდან გეგმაზე დატანილია მხოლოდ რეგისტრირებული მიწისქვეშა კომუნიკაციები მათი მდებარეობების დაზუსტება მოხდეს ყველა კომუნიკაციის წარმომადგენლებთან

შ.პ.ს. კირკიტაძე და კომპანია (ს/ნ416294067)

პეკინის ქ. №27/10 ტ: 2 37 23 00 მობ: 5 99 56 22 76, ფაქსი: 2 37 23 00

L.T.D "KIRKITADZE & COMPANY"

Pekini str. N 27/10 tel: 2 37 23 00 mob: 5 99 56 22 76, fax: 2 37 23 00

www. kirkitadze.ge kirkitadze@mail.ru

დირექტორი:		რ. კირკიტაძე
აზომა:		გ. ხარაბაძე
დახაზა:		ქ. კვეკვეცია
მასშტაბი: 1:500		02.06.2025წ.

...\varketili 02 06 (01.19.20.016. 04/06/2025 12:20:57

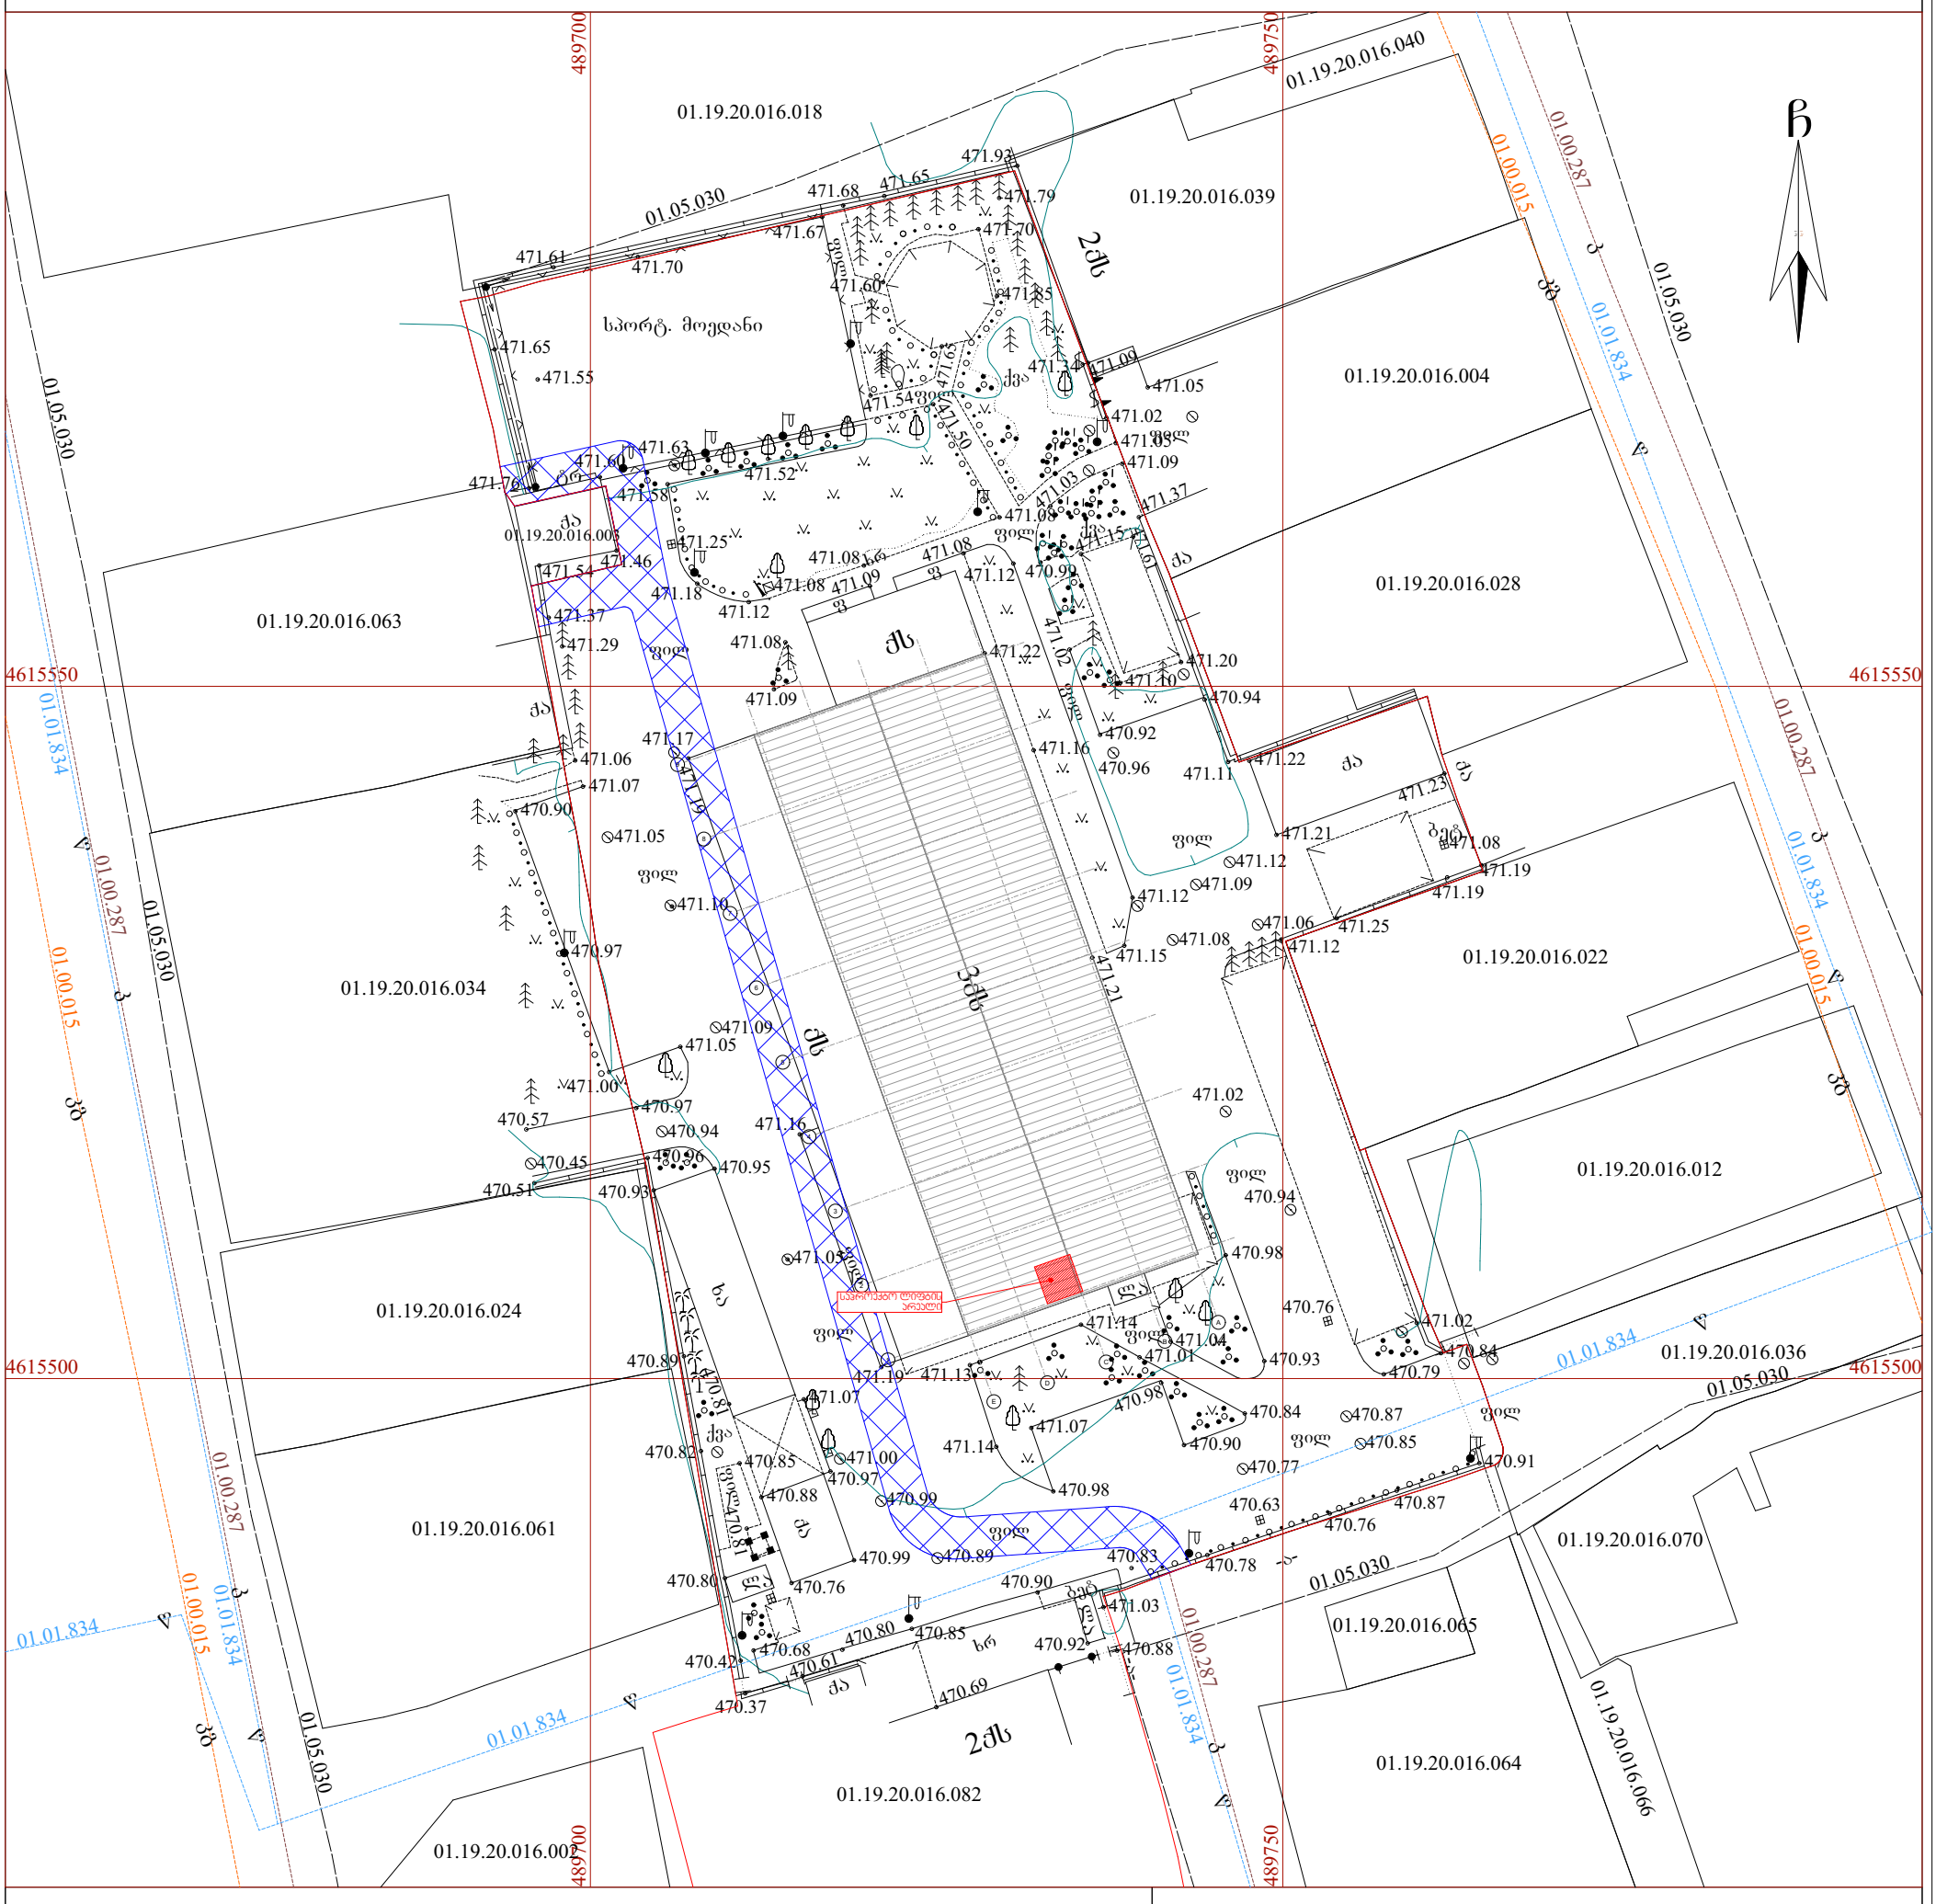

GSPublisherVersion 0.0.100.100

470.84

470.91

470.87
470.76

470.63

470.78 470.83
470.90

470.92

471.03

470.88

470.69

470.61

470.37

470.42 470.68 470.80

470.85

470.89

470.99

471.00
470.97

470.99

470.76 470.80

470.81

470.88

470.85 470.82

470.89 470.81

471.07

471.19

471.05

470.95

470.94
470.96
470.93

470.45
470.51

470.57

470.97

471.05
471.00

471.09

471.16

471.10

471.05

470.90

470.97

471.06
471.07

471.17

471.19

471.29

471.37

471.54 471.46

471.60
471.76

471.55

471.65

471.61 471.70

471.67

471.52

471.63

471.58

471.25

471.18
471.12

471.08

471.08

471.09

471.09

471.08 471.08
471.12

471.08

471.50

471.65
471.54

471.60

471.65

471.68

471.93
471.79
471.70

471.85

471.05

471.02

471.34 471.09

471.05

471.09

471.03

471.37

470.99

471.15
471.61

471.20
470.94

471.10

470.92
470.96

471.02

471.16

471.22

471.11

471.22

471.21

471.23

471.19
471.19

471.08

471.25
471.12

471.06

471.12
471.09

471.08

471.12

471.21

471.15

471.02

470.94

470.98

470.93

470.84

471.04
471.01

470.98

471.14

471.13

471.14

470.98

471.07
470.90
470.77

470.87
470.85

470.79

470.76
471.02

fil bet

fil

fil

fil

fil

fil

fil

fil

fil

fil

fil

fil

3qs

la

qa

qa
qa

qa

qs

qs

qa

2qs

xa

fil

fil

la

-a-

-a-

qa

xr

f

bet

qa

ქვა

fil

f

ქვა

la

xr

ქვა

2qs
სპორტ. მოედანი

fil

tr

დირექტორი: რ. კირკიტაძე

მასშტაბი: 1:500

azoma:

დახაზა:

შ.პ.ს. "კირკიტაძე და კომპანია" (ს/ნ416294067)

პეკინის ქ. #27/10 ტ: 2 37 23 00 მობ: 5 99 56 22 76, ფაქსი: 2 37 23 00

L.T.D "KIRKITADZE & COMPANY"
Pekini სტრ. N 27/10 ტელ: 2 37 23 00 მობ: 5 99 56 22 76, ფახ: 2 37 23 00

www. kirkitadze.ge kirkitadze@mail.ru

CKIRKI KIRKI

გ. ხარაბაძე

02.06.2025w.

k

kg

w

მავთულის ღობე
ქვის კედელი
საყრდენი კედელი

სამეთვალყურეო ჭები
ანძა

პირობითი აღნიშვნები

ფარდული გარე განათება

შენიშვნა:

ქს საცხ. შენობა
ქა არასაცხ. შენობა

WGS 1984-ის კოორდინატთა სისტემის UTM პროექცია

1)
2)

წიწვოვანი ხე
ფოთლოვანი ხე

გეგმა

ქალაქი თბილისი, ბრილების ქუჩა, #8 (ს/კ: 01.19.20.016.081) სსიპ oehovas მოწმეთა ქრისტიანული ორგანიზაცია საქართველოშის (ID: 206337301) საკუთრებაში არსებული 5045 კვ.მ. არასასოფლო-სამეურნეო დანიშნულების მიწის ნაკვეთის და მისი მიმდებარე ტერიტორიის ტოპოგრაფიული

L.T.D "KIRKITADZE & COMPANY"

შ.პ.ს "კირკიტაძე და კომპანია" (ს/ნ416294067)

Pekini სტრ. N 27 ტელ: 2 37 23 00 მობ: 5 99 56 22 76, ფახ: 2 37 23 00

პეკინის ქ. #27 ტ: 2 37 23 00 მობ: 5 99 56 22 76, ფაქსი: 2 37 23 00

e. kvekvecia

wyalgayvaniloba

კანალიზაცია

კავშირგაბმულობა

ელ. ქსელები

ვინაიდან გეგმაზე დატანილია მხოლოდ რეგისტრირებული მიწისქვეშა კომუნიკაციები მათი მდებარეობების დაზუსტება მოხდეს ყველა კომუნიკაციის წარმომადგენლებთან

გეგმაზე დატანილია საჯარო რეესტრში რეგისტრირებული ნაკვეთის საზღვრები 489700 489700

489750 489750

4615500 4615500

4615550 4615550

-ა-(-ხრ-) გზა საფარით

palma

ონკანი

ეკლიანი ბუჩქოვანი მცენარე
ბუჩქოვანი მცენარე

მთავარი izohifsi
დამხმარე izohifsi

1002.82 სიმაღლის ნიშნული

საკადასტრო საზღვარი 01.17.14.001.229საკადასტრო კოდი

01.00.086

01.00.287

01.00.038 }

ხაზოვანი ნაგებობა
საკადასტრო კოდი

01.19.20.016.018

01.19.20.016.039

01.19.20.016.040

01.19.20.016.004

01.19.20.016.028

01.19.20.016.022

01.19.20.016.012

01.19.20.016.036

01.19.20.016.070

01.19.20.016.065

01.19.20.016.064 01.19.20.016.066

01.19.20.016.082

01.19.20.016.002

01.19.20.016.061

01.19.20.016.024

01.19.20.016.034

01.19.20.016.063

01.19.20.016.003

01.05.030

01.05.030

01.00.287
k

01.00.287
k

01.01.834
w

01.01.834
w

01.00.015
kg

01.00.015
kg

01.05.030

01.05.030

01.05.030

01.01.834
w

01.01.834
w

01.01.834

w

01.01.834

w

01.01.834

w

01.00.287
k

01.00.287
k

01.00.015
kg

01.00.015
kg

01.01.834
w

01.00.287
k

01.05.030

01.05.030

1

2

3

4

5

6

7

8

9

E

D

C

B

A

საპროექტო ლიფტის
არეალი

471.08
471.09
471.22
471.20
471.10
470.92
471.16
470.96
471.11
471.12
471.08
471.15
471.21
471.02
471.10
471.09
471.05
471.16
471.19
471.13
471.14
471.04
471.01
471.07
470.98
470.94
470.95
471.05
საპროექტო ლიფტის არეალი