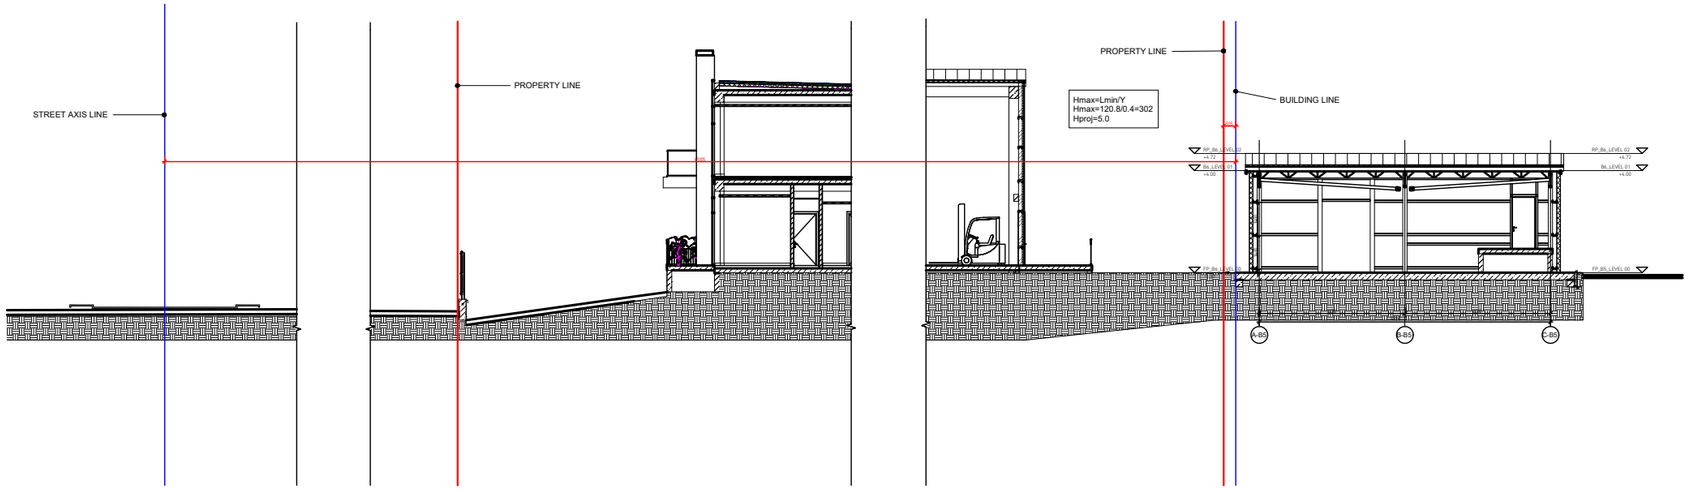

დემარკი
არქიტექტურული კომპანია
DMARK
ARCHITECTURAL COMPANY
DMARK ARCHITECTURAL COMPANY
www.dmark.ge

პროექტის დასახელება
ფედექსის საწყობის კომპლექსი

PROJECT NAME
FEDEX WAREHOUSE COMPLEX

პროექტის მისამართი
საქართველო, თბილისი ,ქიზიყის ქუჩა №27

PROJECT ADDRESS
GEORGIA,TBILISI, QIZIKI STREET #27

დამკვეთი
INFORMATION COMMUNICATION SYSTEMS

CLIENT
INFORMATION COMMUNICATION SYSTEMS

±0.00 = 000.00

სპ DD	2017.05.17	სტადია პროექტი DESIGN DEVELOPMENT
სპ DD	2025.09.24	სტადია პროექტი DESIGN DEVELOPMENT
სტადია PHASE	თარიღი DATE	განმარტება DESCRIPTION
გამოცემა		ISSUE

დაკვეთის № ORDER NO.	22.009
შესრულა DRAWN BY	რბ RB
შეამოწმა CHECKED BY	აკ AK
საავტორო უფლებები COPYRIGHT	დემარკი DMARK

ნახაზის დასახელება
სიმაღლის განსაღვრის სქემა

DRAWING NAME
Height determination scheme

A-302

A3

c:\users\user\desktop\b-6_241009_.dwg