არსებული შენობის ფასადი "1-8" ღერძებში

მ. 1:150

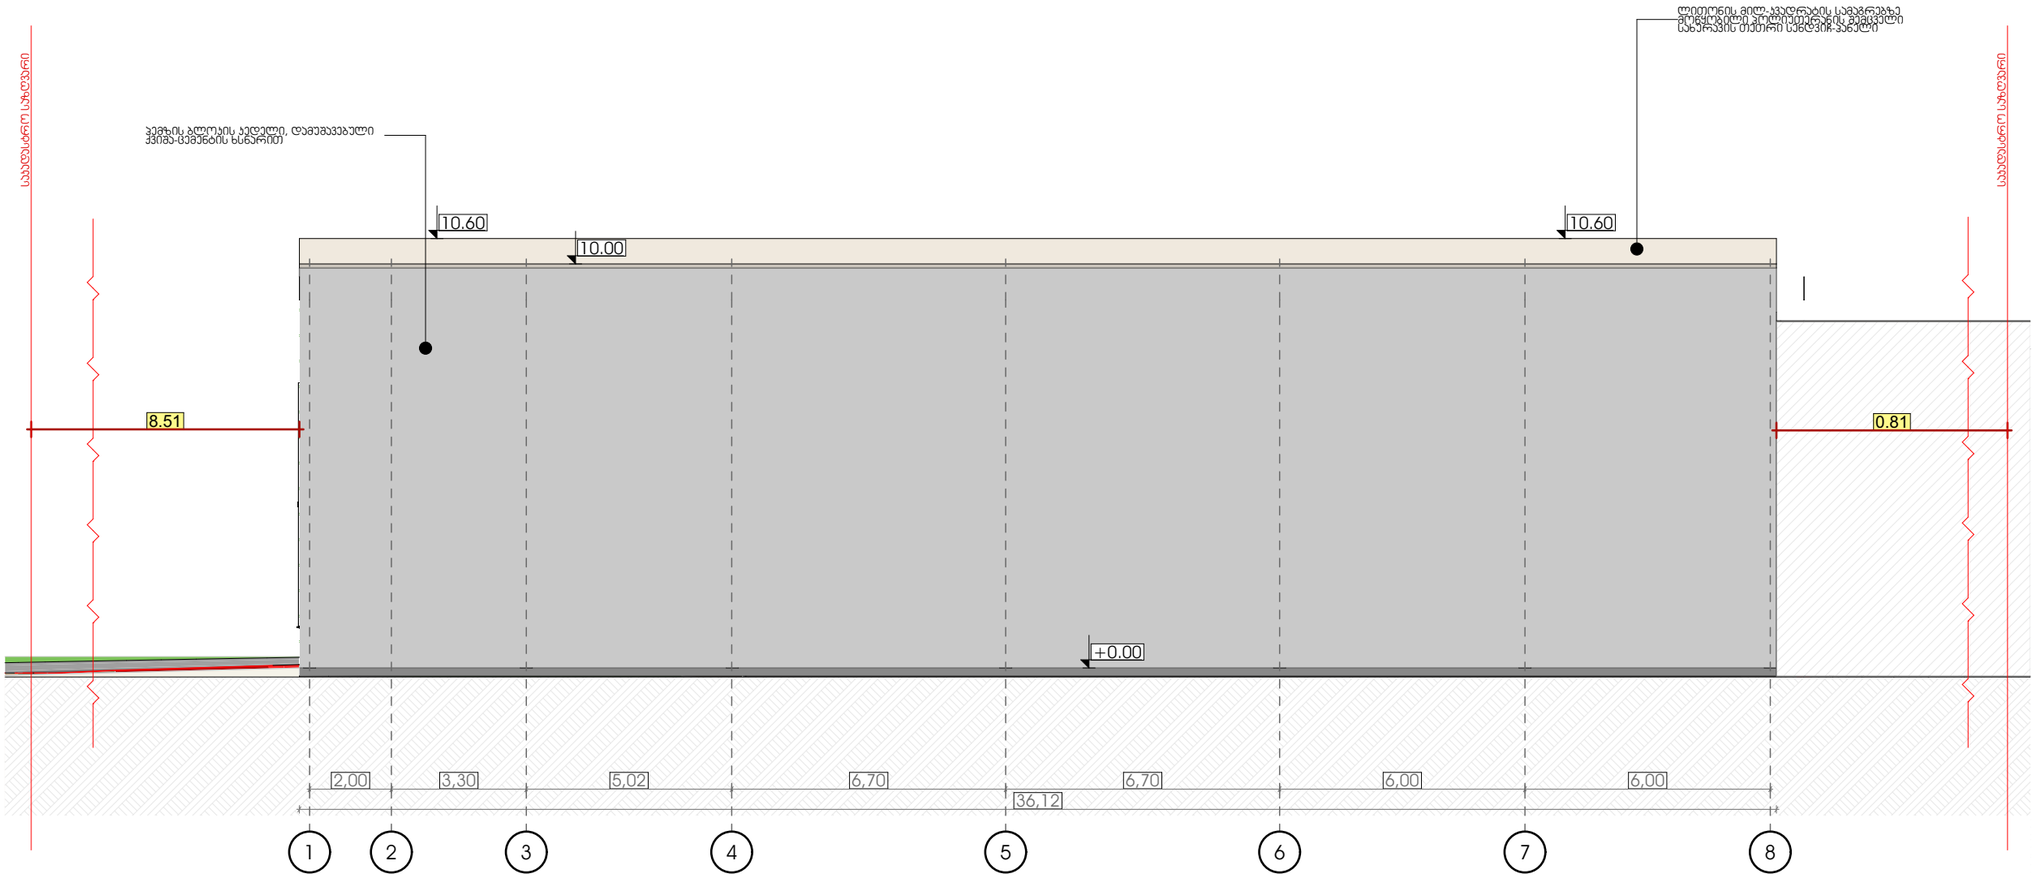

პროექტის მისამართი:	ქ. ობოლისი, ევგის ქვანძას ქუჩა. №5 (ს.კ. 01.19.24.004.005)	
შენიშვნა დანიშნულება:	სწავების სამოადარეზო მექანიზმების სანყობი	
დამკვეთი	შპს "პრინტ პაუსი"	
არქიტექტორი	ზ. კოპაძე	
ექსპერტი	ნ. ბრეჯიშვილი	

ნახაზის დასახელება

არსებული შენობის ასაღი "1-8" ღერძებში

ფორმატი	ფ-ლი №	სულ ფ-ლი	მასშტაბი	თარიღი
A4			1:150	2025 წ.

საპროექტო შენობის ფასადი "1-8" ღერძებში

მ. 1:150

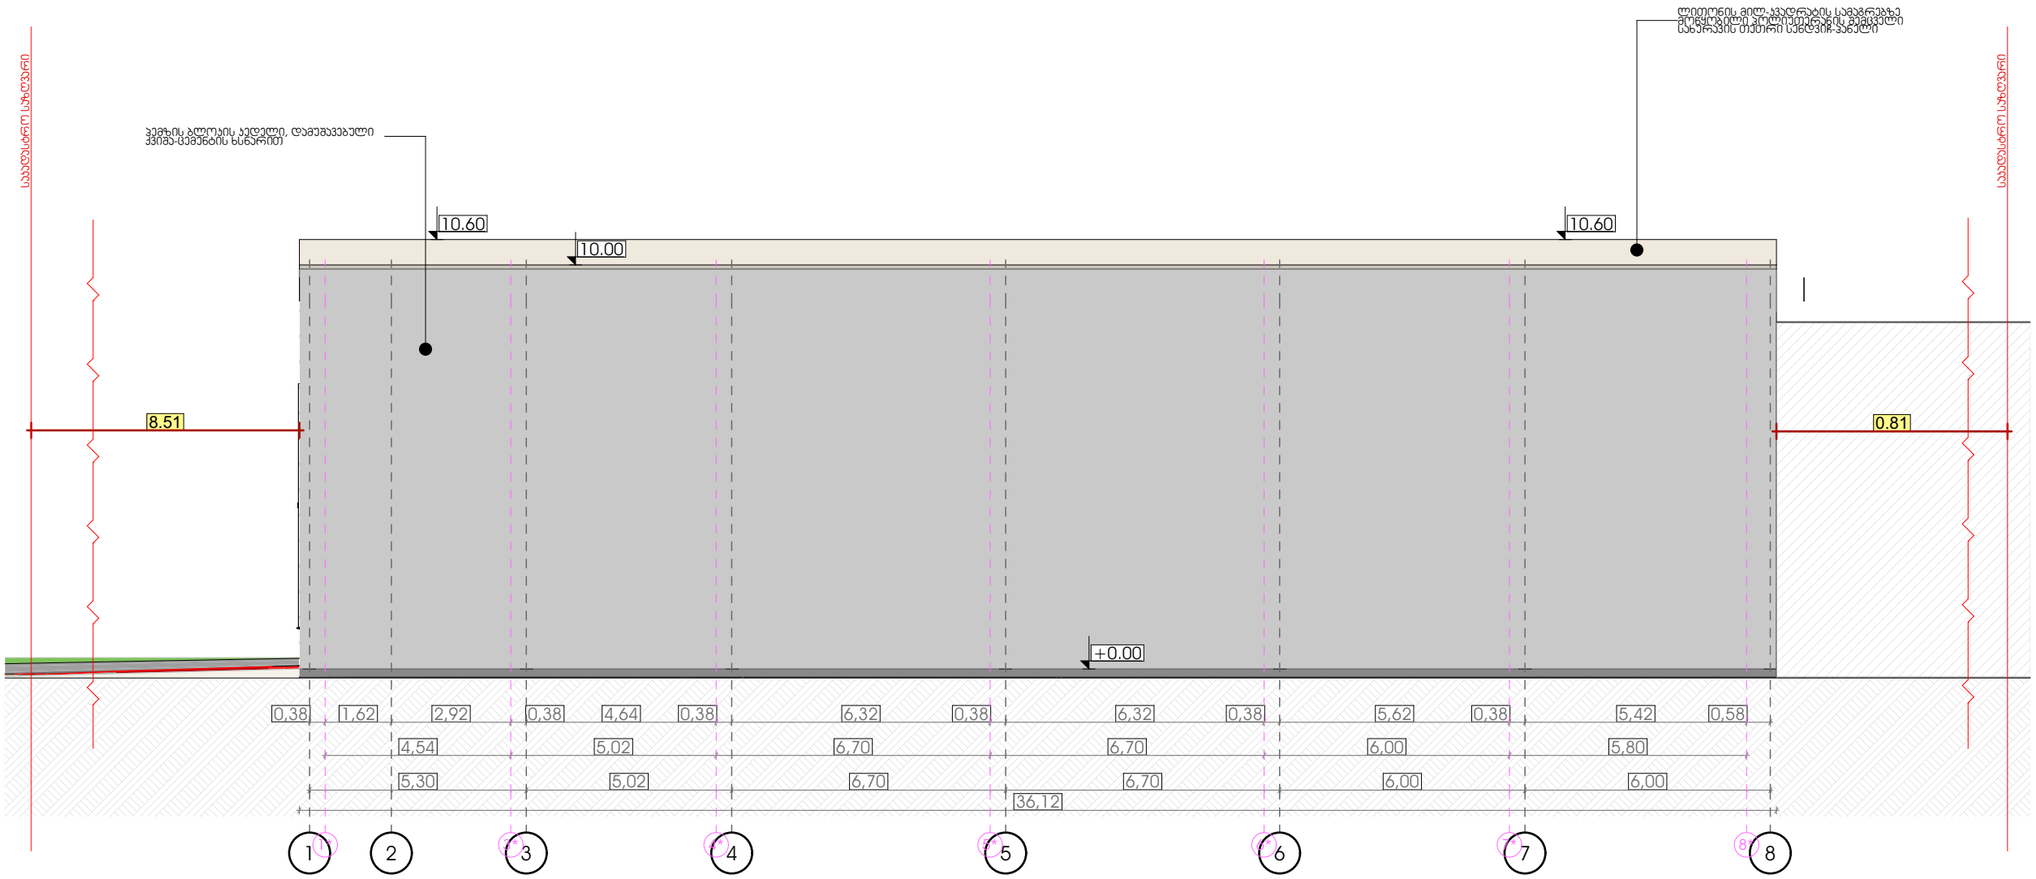

ობიექტის მისამართი:	ქ. ობოლისი, ვეფხის ქვანძას ქუჩა. №5 (ს.კ. 01.19.24.004.005)	
შენიშვნა დანიშნულება:	სწავების სამედიცინო მექანიზმების საწყობი	
დამკვეთი	შპს "პრინტ პაუსი"	
არქიტექტორი	ზ. კოპაძე	
ექსპერტი	ნ. ბრეჯიშვილი	

ნახაზის დასახელება

საპროექტო შენობის ასადი "1-8" ღერძებში

ფორმატი	ფ-ლი №	სულ ფ-ლი	მასშტაბი	თარიღი
A4			1:150	2025 წ.

არსებული შენობის ფასადი ა-დ ღერძებში

მ. 1:100

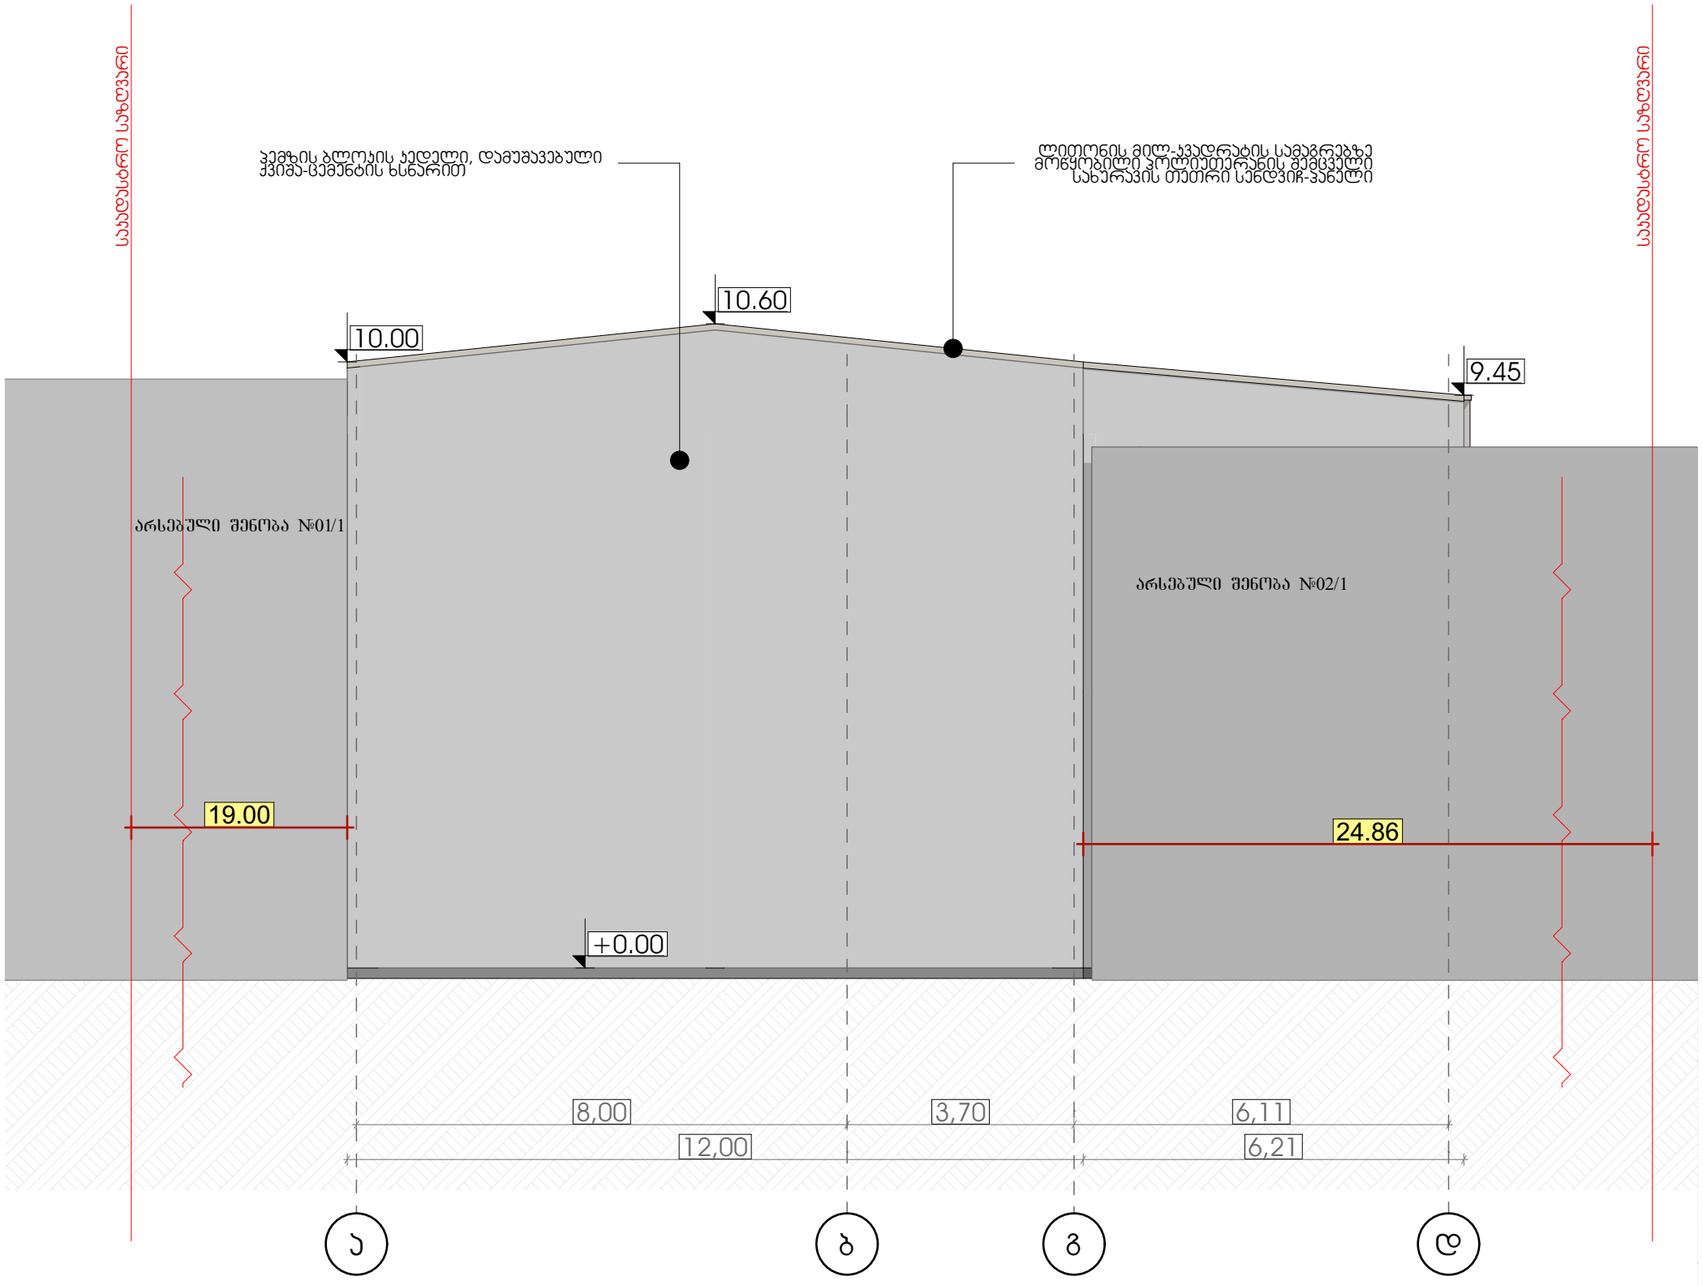

ობიექტის მისამართი:	ქ. თბილისი, ვეძის ქვანძას ქუჩა. №5 (ს.კ. 01.19.24.004.005)	
შენიშვნა დანიშნულება:	სტამბის სამაღაროზე მექანიზმების სანყობი	
დამკვეთი	შპს "პრინტ პაუსი"	
არქიტექტორი	ბ. კოპაძე	
ქსაპრტი	ნ. ბრაეჯიშვილი	

ნახაზის დასახელება

არსებული შენობის დასადი ა-დ ღერძებში

ფორმატი	ფ-ლი №	სულ ფ-ლი	მასშტაბი	თარიღი
A4			1:100	2025 წ.

საპროექტო შენობის ფასადი ა-დ ღერძებში

მ. 1:100

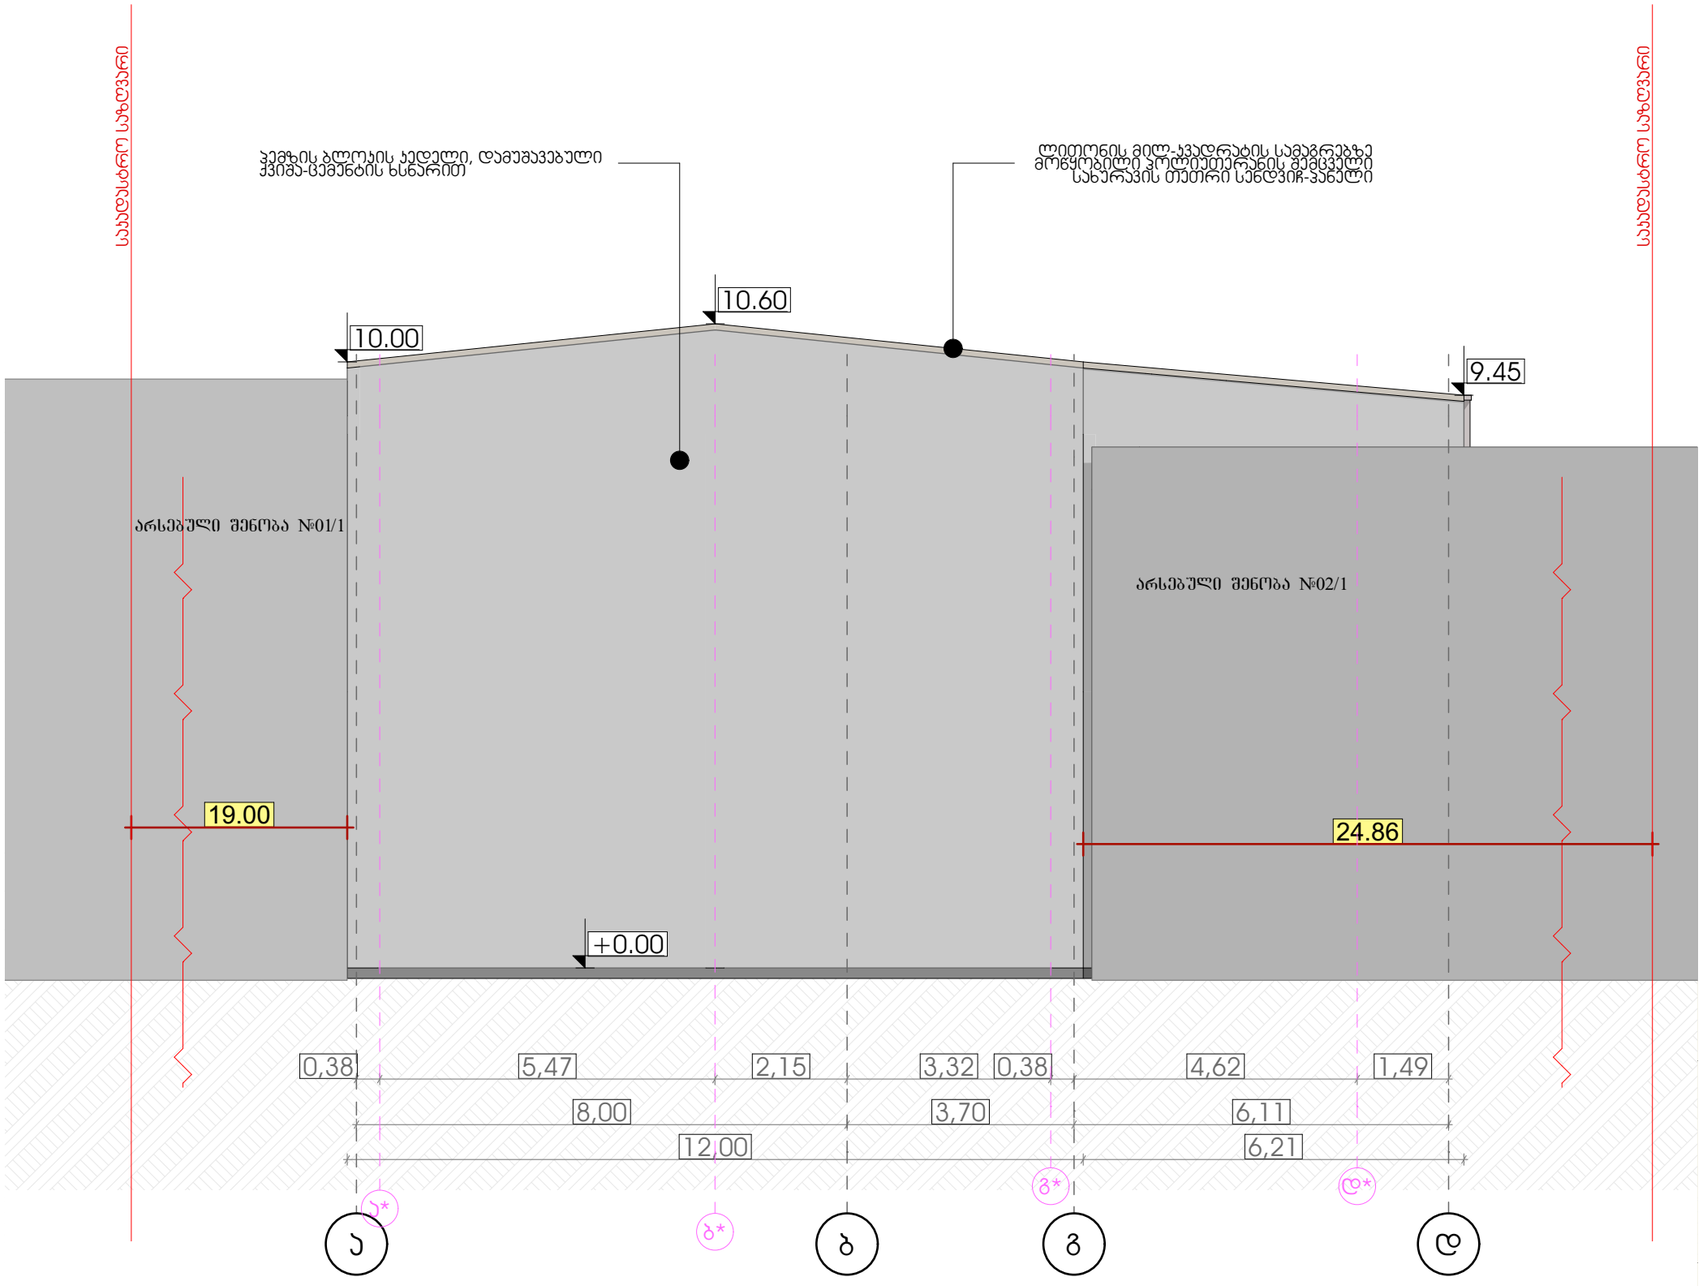

ობიექტის მისამართი:	ქ. თბილისი, ვეძის ქვანას ქუჩა. №5 (ს.კ. 01.19.24.004.005)	
შენიშვნა დანიშნულება:	სტამბის სამეალარიზო მექანიზმების სანყობი	
დამკვეთი	შპს "პრინტ პაუსი"	
არქიტექტორი	ბ. კოპაძე	
ქსპერტი	ნ. ბრაეჯიშვილი	

ნახაზის დასახელება

საპროექტო შენობის დასადი ა-დ ღერძებში

ფორმატი	ფ-ლი №	სულ ფ-ლი	მასშტაბი	თარიღი
A4			1:100	2025 წ.

არსებული შენობის ფასადი "8-1" ღერძებში

მ. 1:150

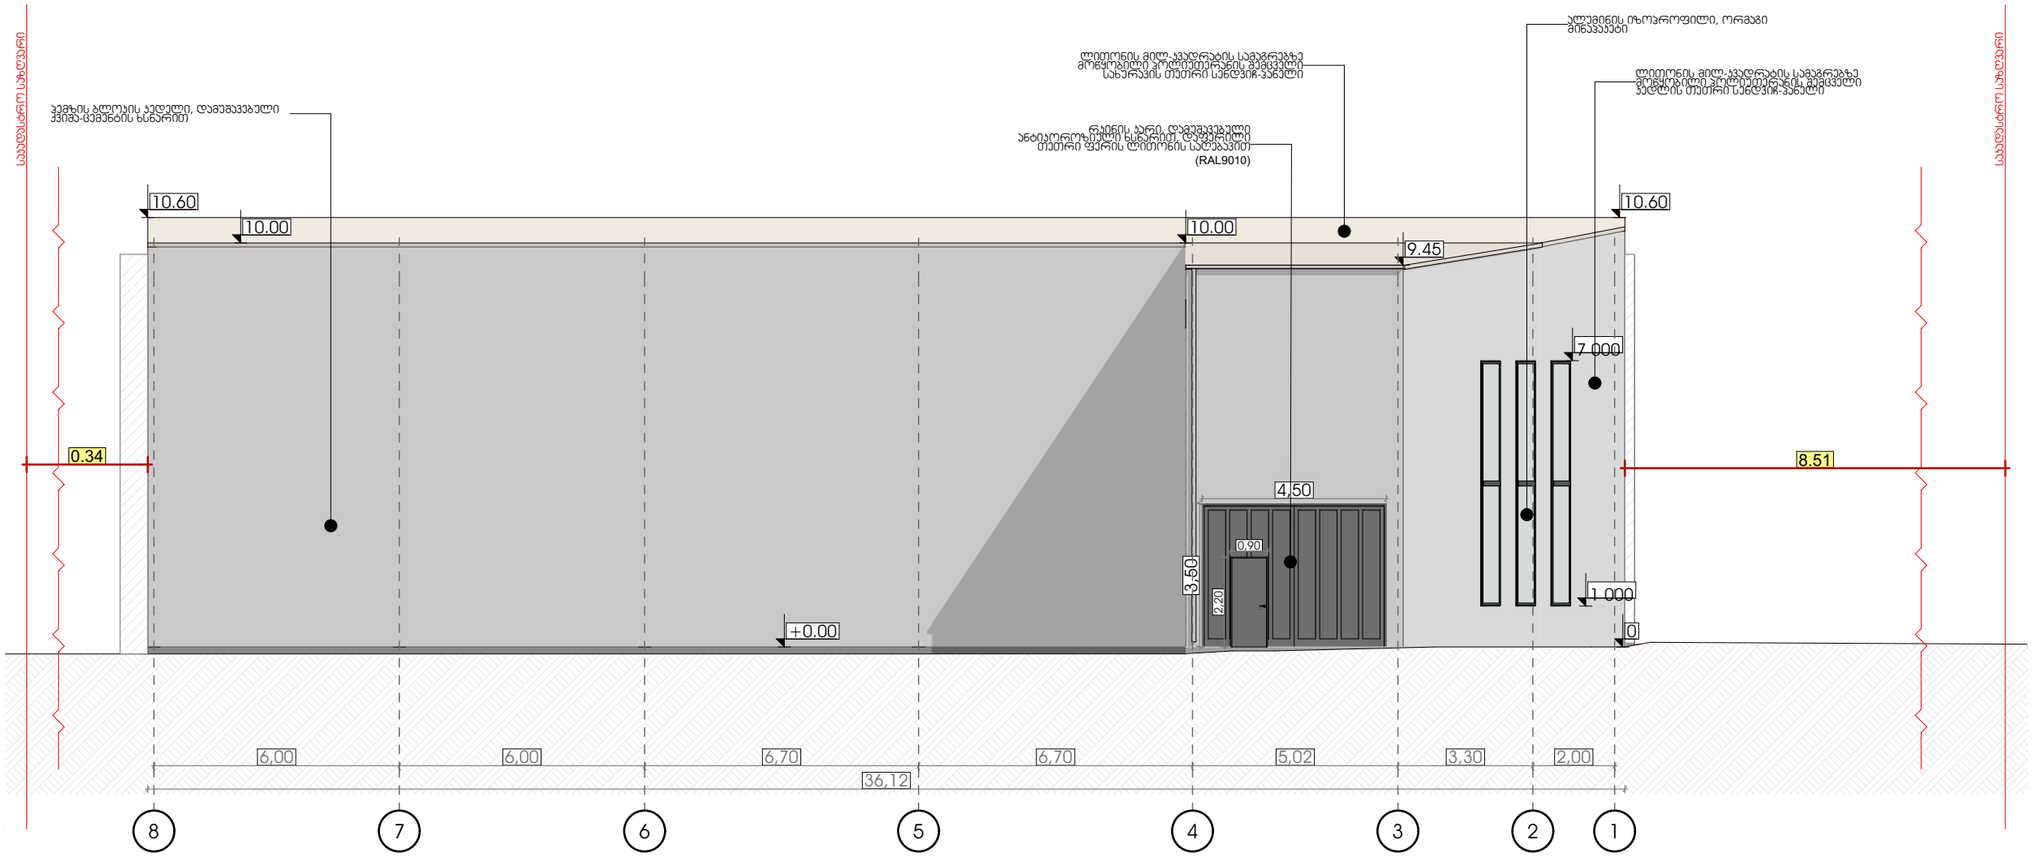

ობიექტის მისამართი:	ქ. თბილისი, ვეპხის ქუჩის ქუჩა. №5 (ს.კ. 01.19.24.004.005)	
შენიშვნა დანიშნულება:	სწავების სამაღარებლო მექანიზმების საწყობი	
დამკვეთი	შპს "პრინტ პაუსი"	
არქიტექტორი	ბ. კოპაძე	
ექსპერტი	ნ. ბრაჭულიშვილი	

ნახაზის დასახელება

საპროექტო შენობის ასაღი "8-1" ღერძებში

ფორმატი	ფ-ლი №	სულ ფ-ლი	მასშტაბი	თარიღი
A4			1:150	2025 წ.

საპროექტო შენობის ფასადი "8-1" ღერძებში

მ. 1:150

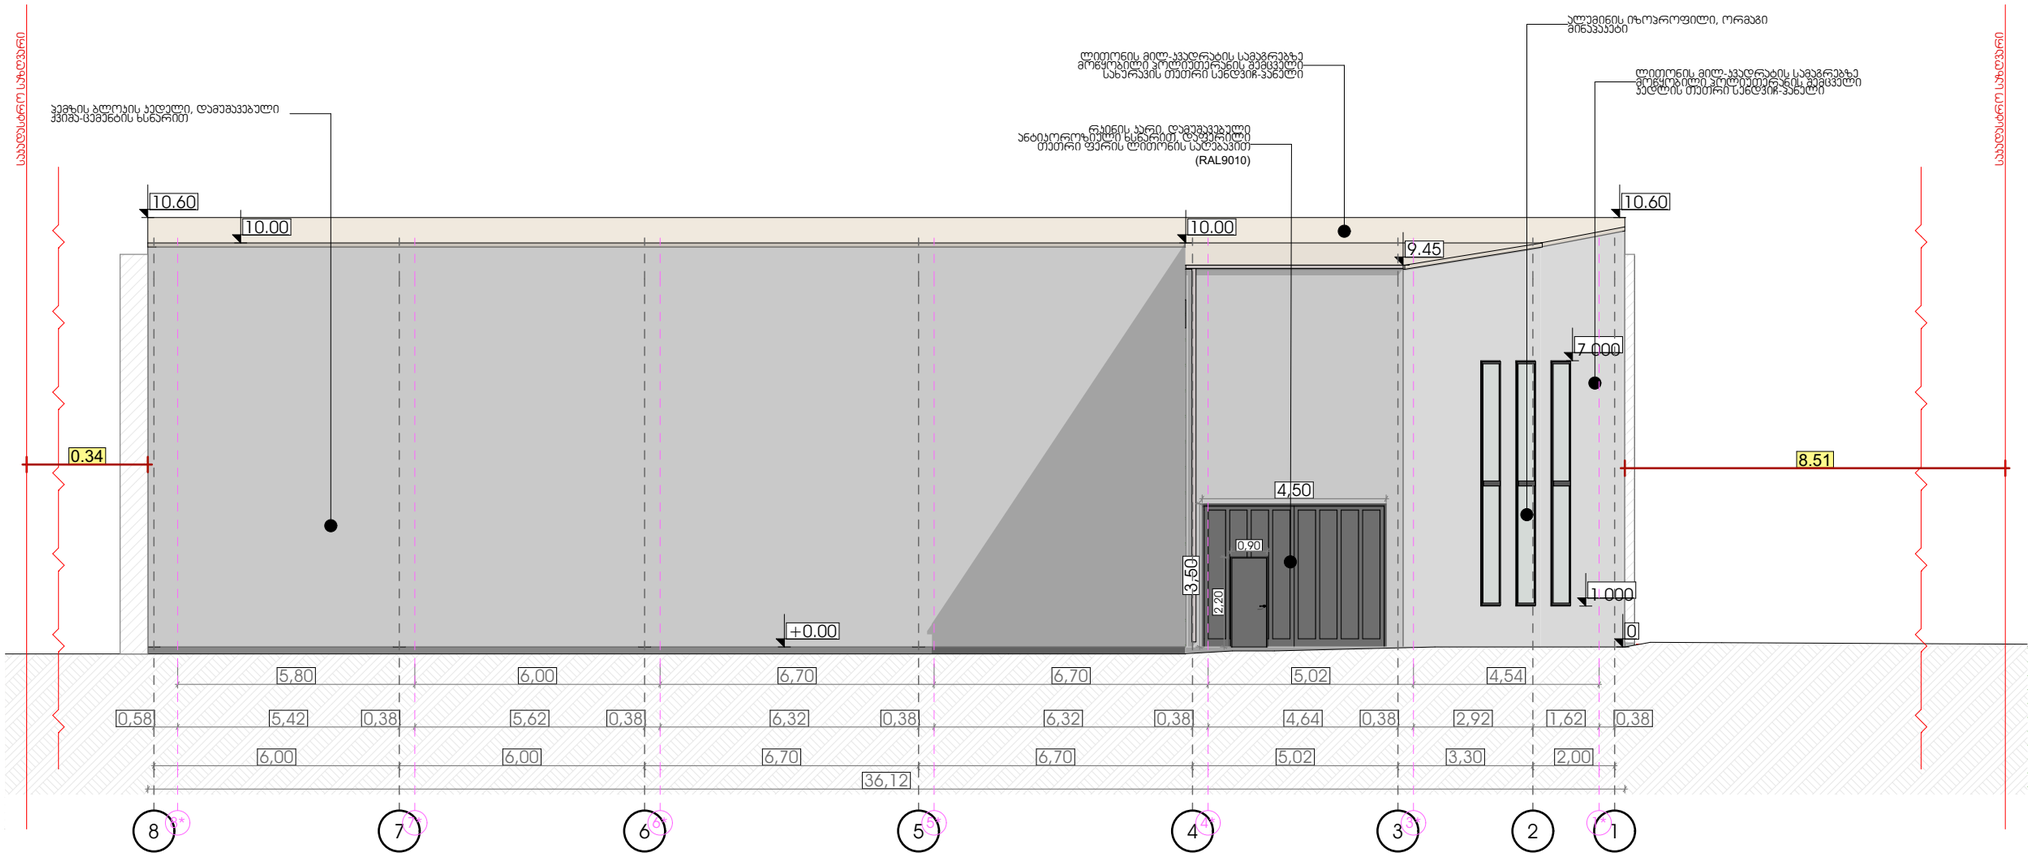

ობიექტის მისამართი:	ქ. თბილისი, ვეძის ქუჩის ქუჩა. №5 (ს.კ. 01.19.24.004.005)	
შენიშვნა დანიშნულება:	სტაბის სამედიცინო მექანიზმების სახურავი	
დამკვეთი	შპს "პრინტ პაუსი"	
არქიტექტორი	ბ. კოპაძე	
ექსპერტი	ნ. ბრაჭულიშვილი	

ნახაზის დასახელება

საპროექტო შენობის ასაღი "8-1" ღერძებში

ფორმატი	ფ-ლი №	სულ ფ-ლი	მასშტაბი	თარიღი
A4			1:150	2025 წ.

არსებული შენობის ფასადი "დ-ა ღერძებში

მ. 1:100

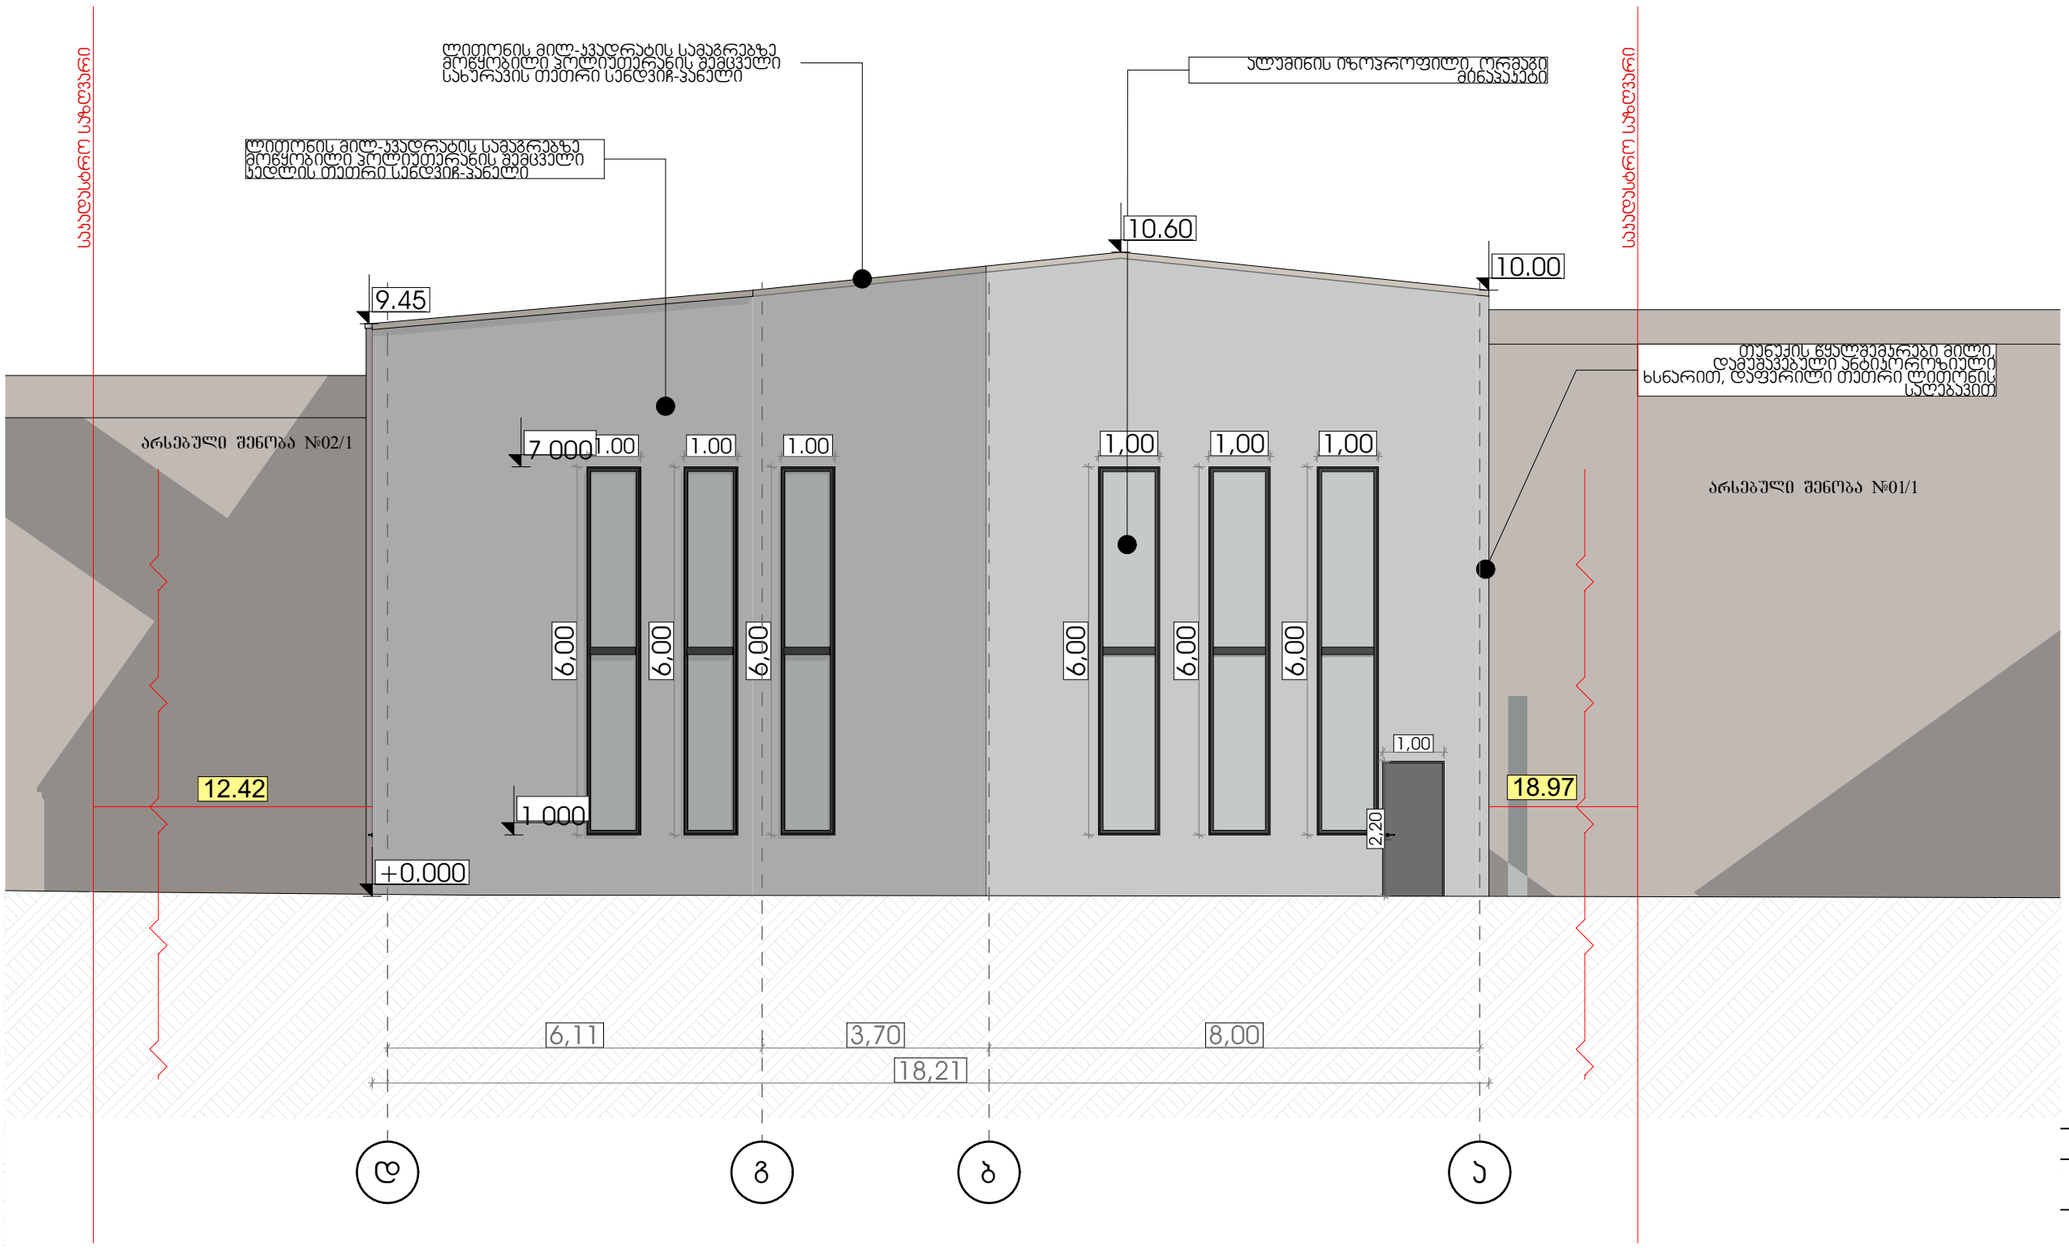

ობიექტის მისამართი:	ქ. თბილისი, ვეძის ქუჩის ქუჩა. №5 (ს.კ. 01.19.24.004.005)	
შენიშვნა დანიშნულება:	სტამბის სამაღარებო მექანიზმების სანყობი	
დამკვეთი	შპს "პრინტ პაუსი"	
არქიტექტორი	ბ. კოპაძე	
ექსპერტი	ნ. ბოგუჩიშვილი	

ნახაზის დასახელება

საპროექტო შენობის ფასადი "დ-ა ღერძებში

ფორმატი	ფ-ლი №	სულ ფ-ლი	მასშტაბი	თარიღი
A4			1:100	2025 წ.

საპროექტო შენობის ფასადი "დ-ა ღერძებში

მ. 1:100

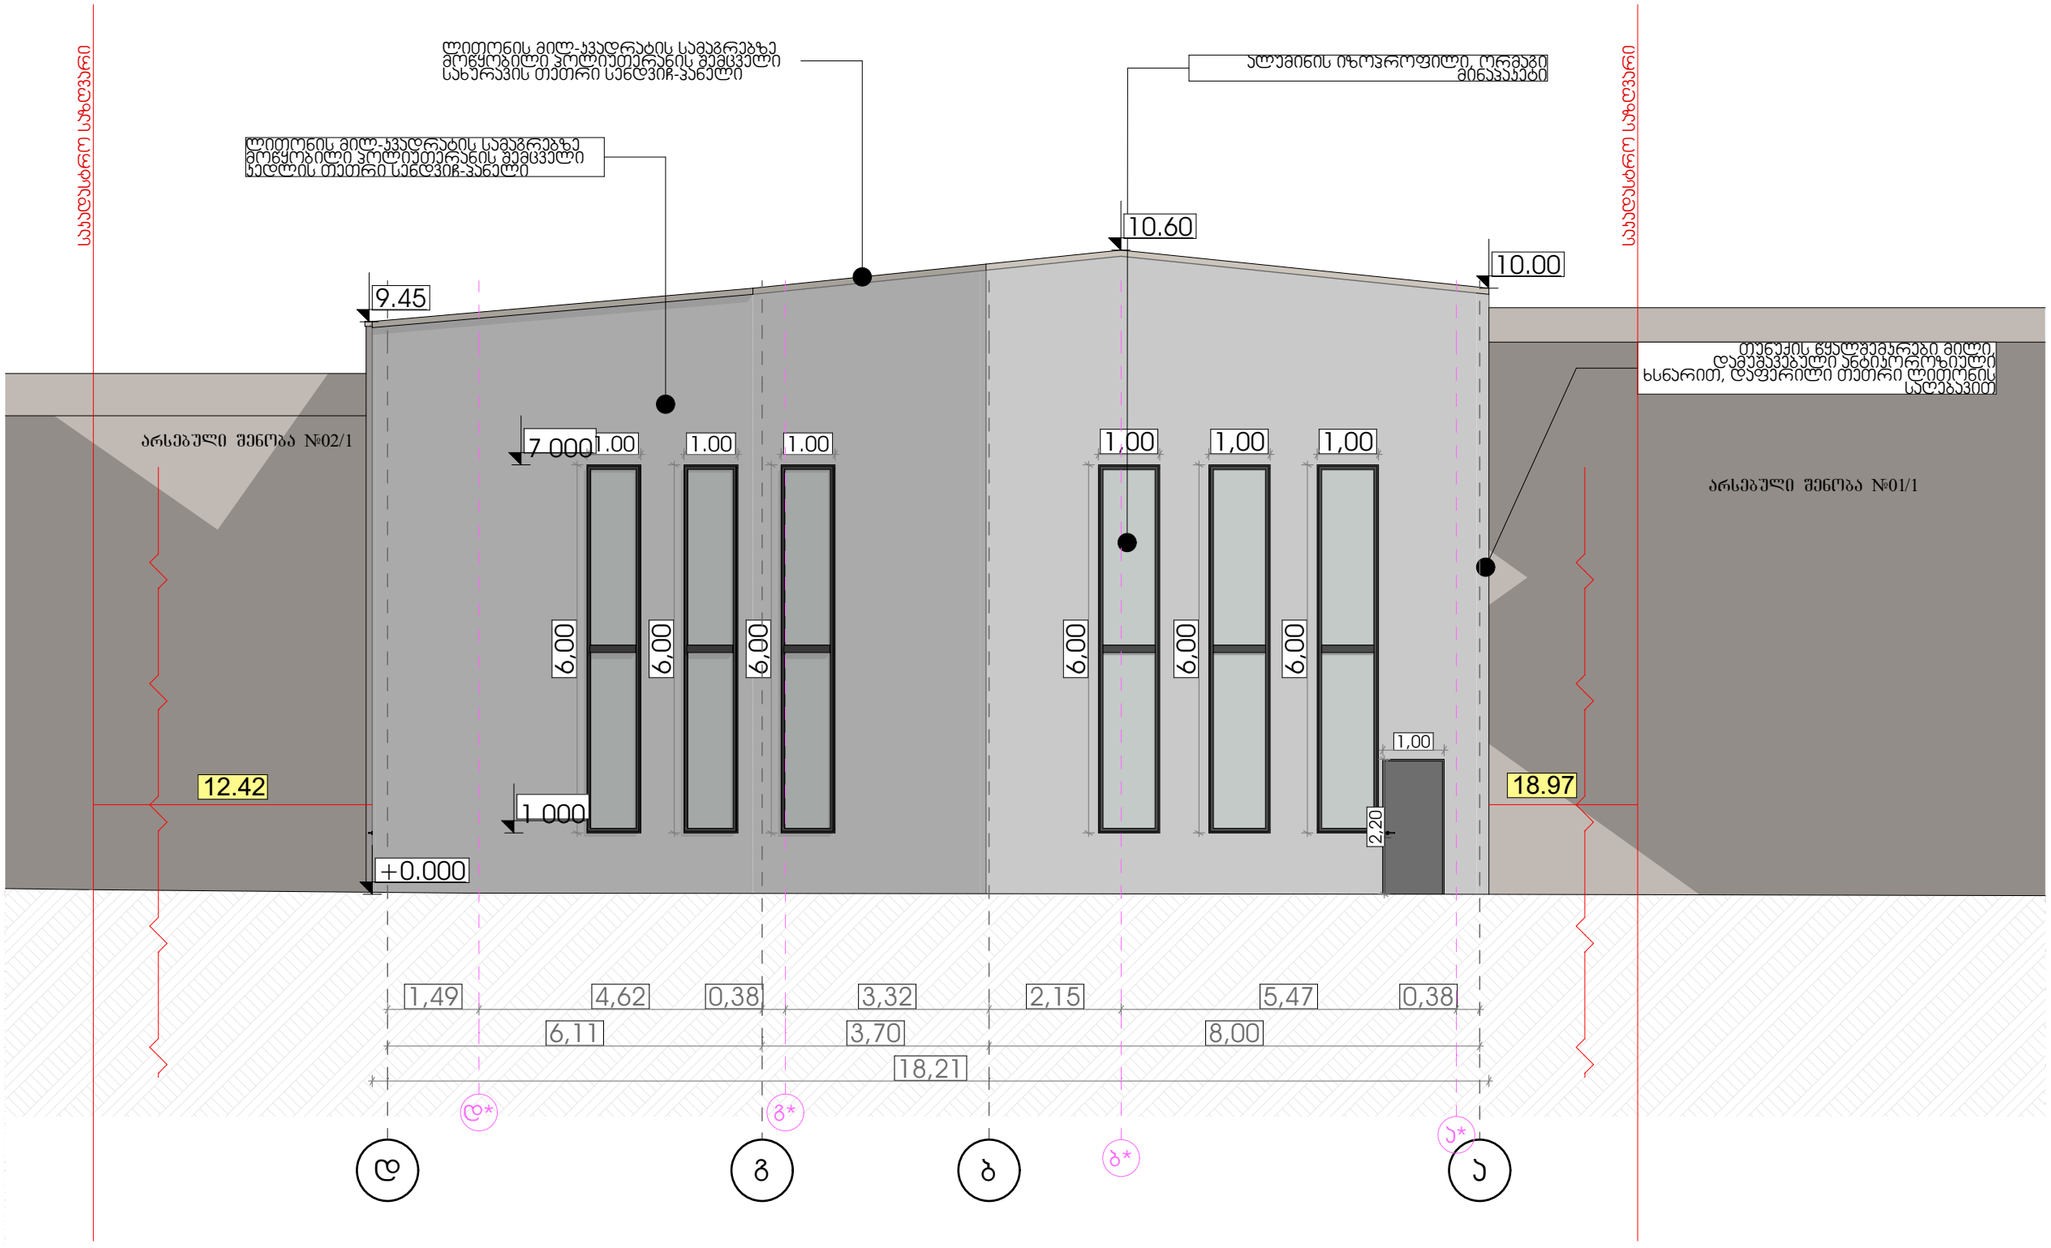

ობიექტის მისამართი:	ქ. თბილისი, ვეძის ქვანძას ქუჩა. №5 (ს.კ. 01.19.24.004.005)	
შენიშვნა დანიშნულება:	სტამბის სამაღარიზო მექანიზმების სანყობი	
დამკვეთი	შპს "პრინტ პაუსი"	
არქიტექტორი	ბ. კოპაძე	
ექსპერტი	ნ. ბრაჭულიშვილი	

ნახაზის დასახელება

საპროექტო შენობის ფასადი "დ-ა ღერძებში

ფორმატი	ფ-ლი №	სულ ფ-ლი	მასშტაბი	თარიღი
A4			1:100	2025 წ.

კარ-ფანჯრების სპეციფიკაცია

მ. 1:150

კარ-ფანჯრის სპეციფიკაცია

გაშლები წარმოდგენილია ფასადის მხრიდან

აღნიშვნები და გაბარიტული ზომები დაწერილია როგორც გეგმებზე ასევე ფასადებზე

შენიშვნა: საპროექტო შენობაში იქნება მხოლოდ ბუნებრივი განიავება

არსებული ღიობების ჯამური ფართობი არის 53.8 კვ.მ და აღემატება საპროექტო საწყობის იატაკის 4% ს 455.9 * 0.04 = 18..2 კვ.მ

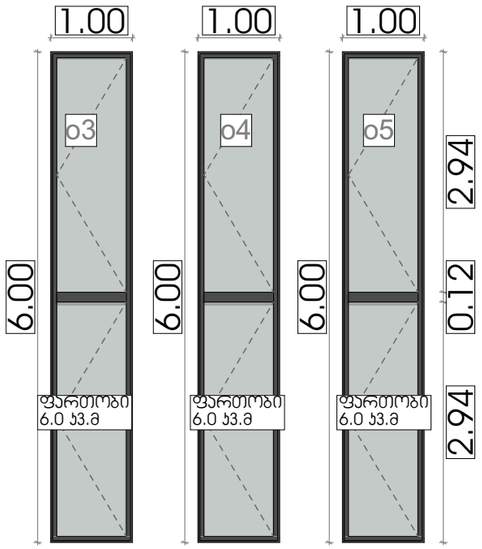

ფასადი ა - დ

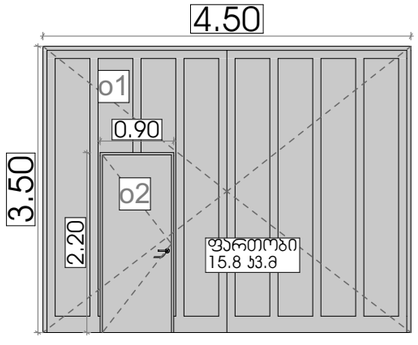

ფასადი 1 - 4

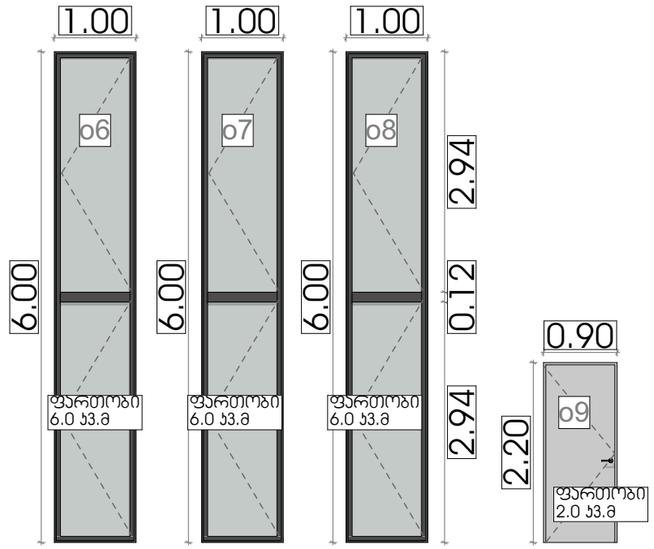

ობიექტის მისამართი:	ქ. თბილისი, ვეძის ქუჩის ქუჩა. №5 (ს.კ. 01.19.24.004.005)	
შენიშვნა დანიშნულება:	სწავების სამაღარებლო მექანიზმების საწყობი	
დამკვეთი	შპს "პრინტ პაუსი"	
არქიტექტორი	ბ. კოპაძე	
ქსპერტი	ნ. ბრაჯუიშვილი	

ნახაზის დასახელება				
კარ-ფანჯრების სპეციფიკაცია				
ფორმატი	ფ-ლი №	სულ ფ-ლი	მასშტაბი	თარიღი
A4	[illegible]	[illegible]	[illegible]	2025 წ.

კვანძები

მ. 1:150

შენობის მზიდი ჯარჯასი წარმოადგენს ლითონის კონსტრუქციას,
რომელიც დაიფარება ცეცხლმედეგი საღებავით და ცეცხლმედეგობის ხარისხი იქნება ერთ საათზე მეტი

კვანძი №1

ქვიშა-ცემენტის ხსნარით დამუშავებული გარე კედელი

ცეცხლმედეგობა 2 სთ.

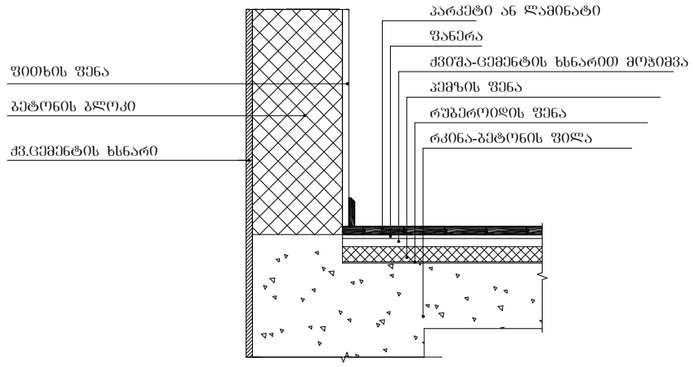

კვანძი №3

პოლიუთერანის შემცველი ცეცხლმედეგი სენდვიჩ პანელის კედელი

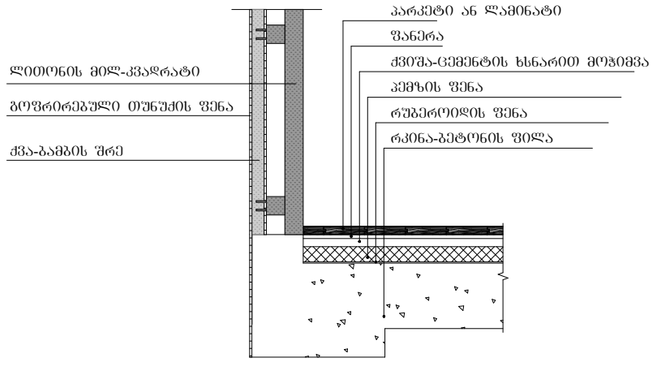

კვანძი №2

ქვიშა-ცემენტის ხსნარით დამუშავებული გარე კედელი

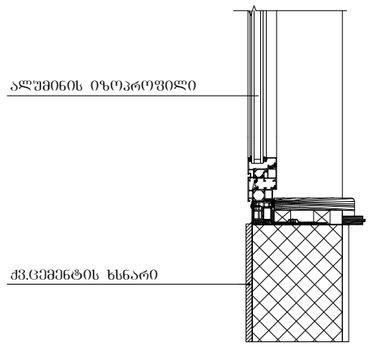

კვანძი №4

პოლიუთერანის შემცველი ცეცხლმედეგი სენდვიჩ პანელის სახურავი
ცეცხლმედეგობა 1 სთ. სახურავის კონსტრუქცია და
არაძირითადი ნაწილები არის არაწვადი მასალისგან აწყობილი

სახურავის ყველა დეტალი შესრულდეს ცეცხმედეგი მასალით

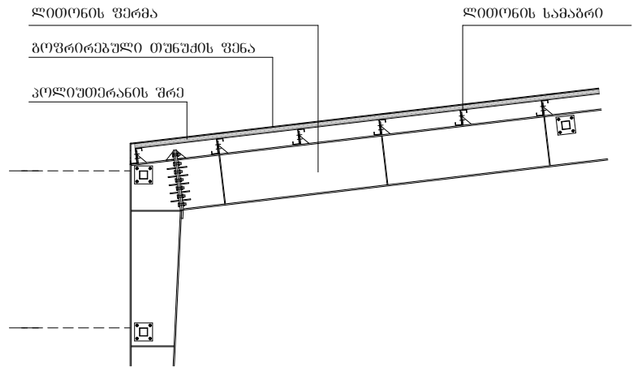

შენიშვნა

					ნახაზის დასახელება				
დამკვეთი	შპს "პრინტ პაუსი"		ობიექტის მისამართი:	ქ. ობილისი, ევტიხ ქვანიას ქუჩა. №5 (ს.კ. 01.19.24.004.005)	კვანძები				
არქიტექტორი	გ. კოპაძე								
ექსპერტი	ნ. ბოგუჩიშვილი		ფუნქციური დანიშნულება:	სტამბის სამაღარიგო მექანიზმების საწყობი	ფორმატი	ფ-ლი №	სულ ფ-ლი	მასშტაბი	თარიღი
					A4			1:150	2025 წ.

ნიშნები

მ. 1:150

ნიშანი პიქტოგრამებით, ამობურცული ნიშნებით და ბრაილით
განთავსდება მისაწვდომ ტუალეტებთან კარის მომიჯნავედ

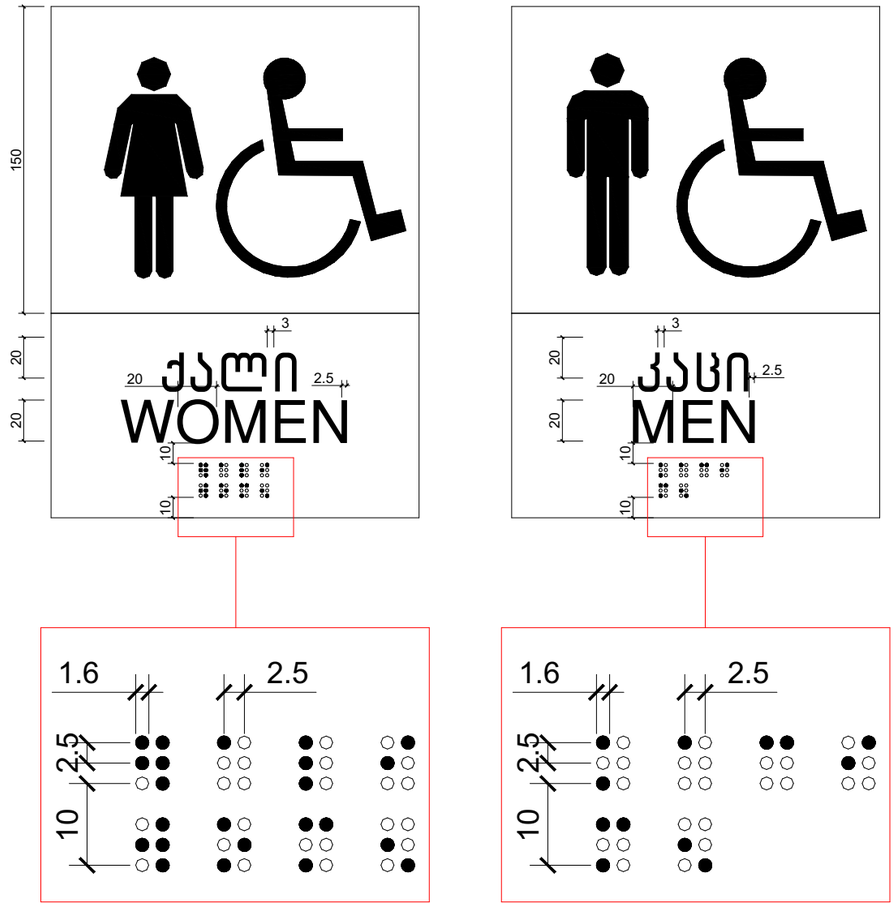

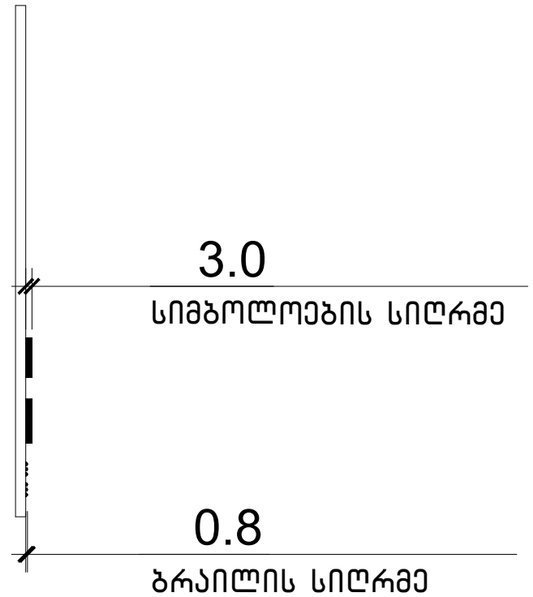

შენიშვნა

					ნახაზის დასახელება					
დამკვეთი	შპს "არინტ კაუსი"		ობიექტის მისამართი:	ქ. თბილისი, ევტიხ ქვანიას ქუჩა. №5 (ს.კ. 01.19.24.004.005)	ნიშნები					
არქიტექტორი	გ. კოპაძე									
ექსპერტი	ნ. ბოგუჩოვსკი		ფუნქციური დანიშნულება:	სტადიის სამედარიო მექანიზმების საწყობი	ფორმატი	ფ-ლი №	სულ ფ-ლი	მასშტაბი	თარიღი	
					A4			1:150	2025 წ.	

კარის დეტალი

მ. 1:150

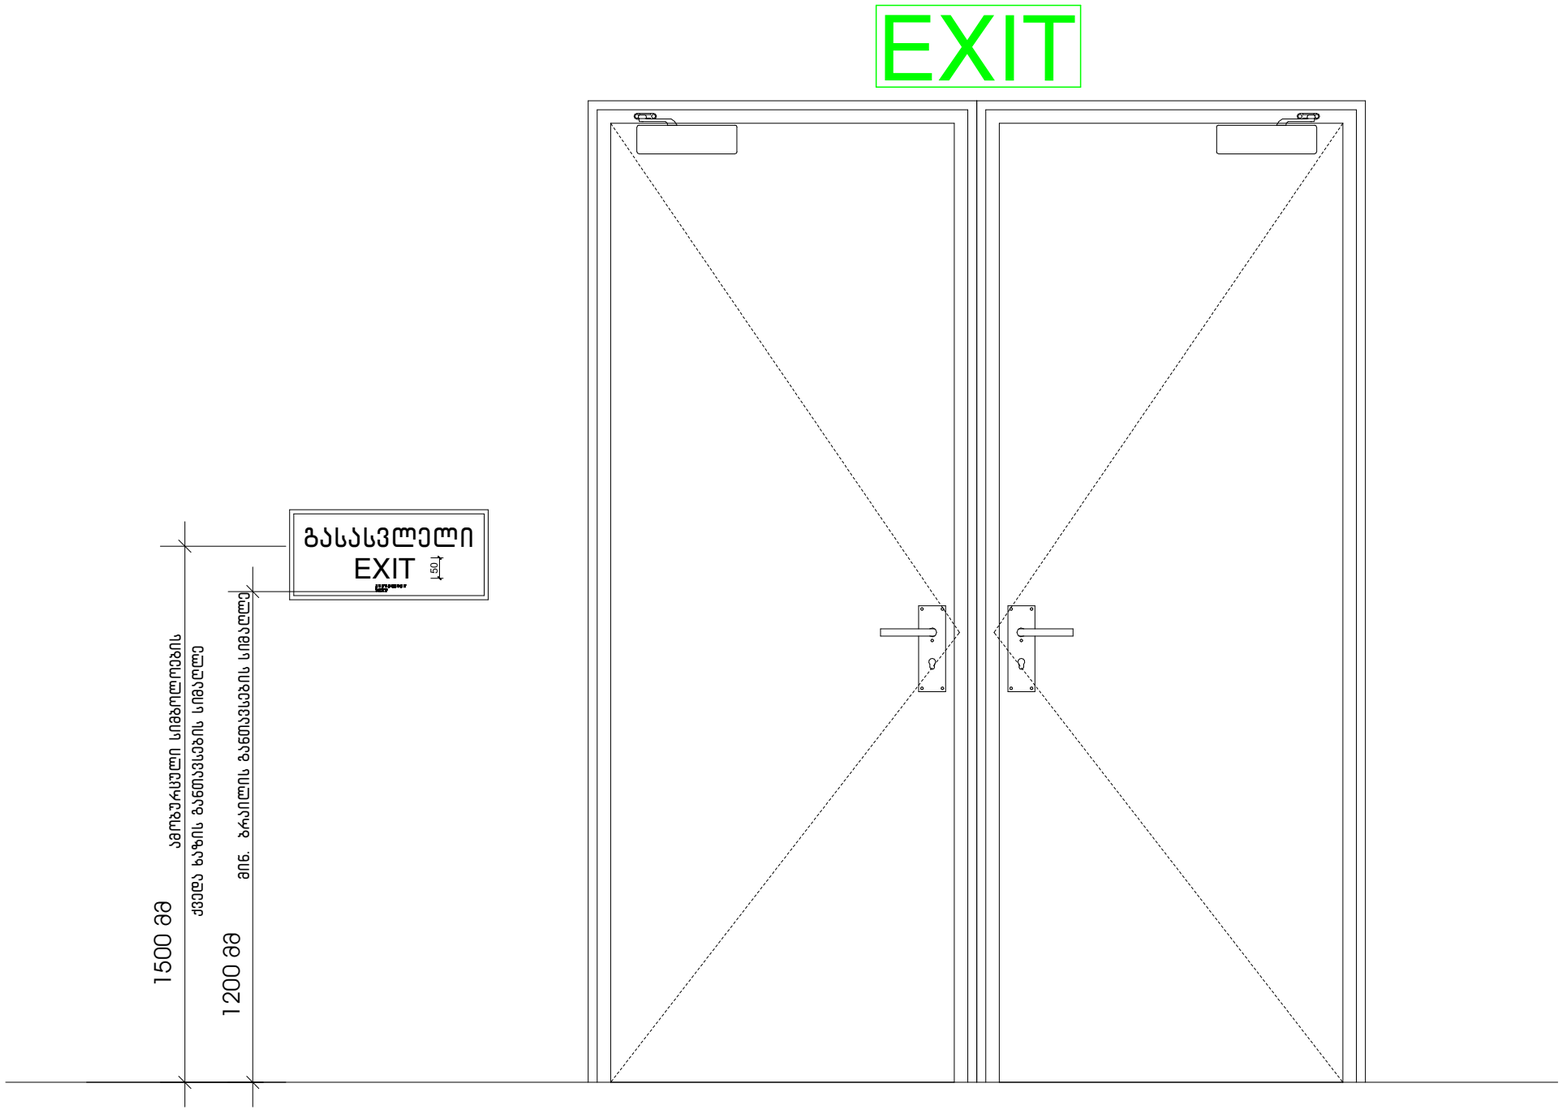

შენიშვნა

					ნახაზის დასახელება			
დამკვეთი	შპს "პრინტ პაუსი"		ობიექტის მისამართი:	ქ. თბილისი, ევტის ქვანძას ქუჩა. №5 (ს.კ. 01.19.24.004.005)	კარის დეტალი			
არქიტექტორი	გ. კოპაძე							
ქსპერტი	ნ. ბოგუჯობელი		შენიშვნა:	სტამბის სამაღარიზო მექანიზმების საწყობი	ფორმატი	ფ-ლი №	სულ ფ-ლი	მასშტაბი	თარიღი
					A4			1:150	2025 წ.

ნიშანი

მ. 1:150

გასასვლელის განათებული ნიშანი

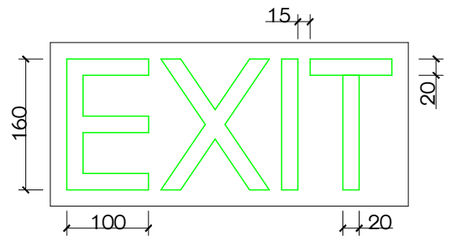

ნიშანი ამობურცული სიმბოლოებით და ბრაილით შესასვლელთან და გარეთ გამავალ ყველა კართან

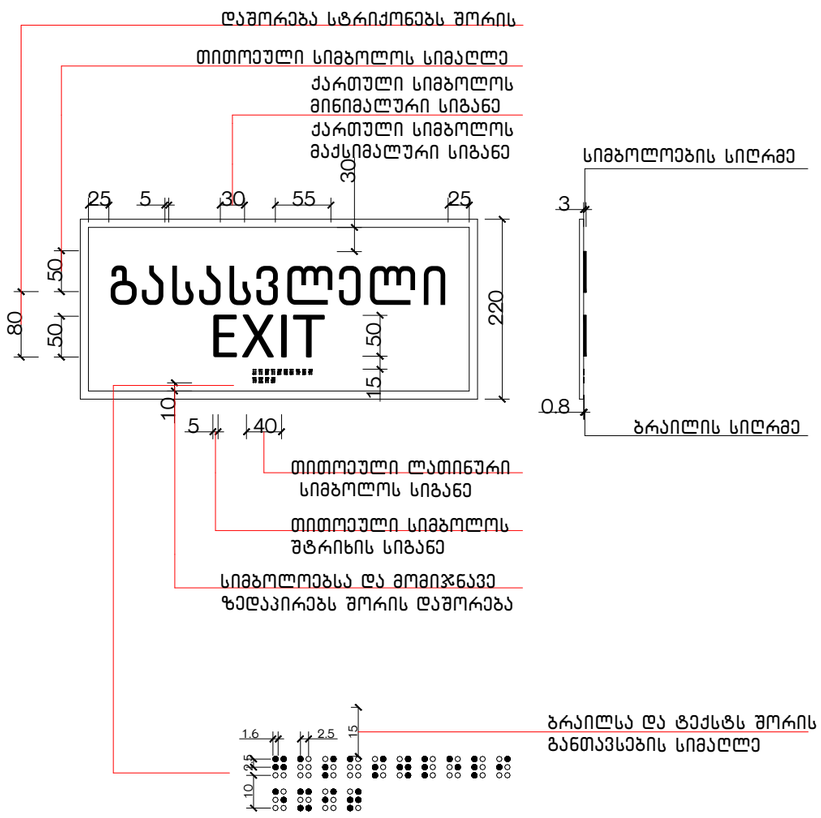

შენიშვნა

					ნახაზის დასახელება				
დამკვეთი	შპს "პრინტ პაუსი"		ობიექტის მისამართი:	ქ. თბილისი, ევგენი ქვანიას ქუჩა. №5 (ს.კ. 01.19.24.004.005)	ნიშანი				
არქიტექტორი	გ. კოპაძე								
ექსპერტი	ნ. ჭოჭუაშვილი		ფუნქციური დანიშნულება:	სტამბის სამაღარიპო მექანიზმების საწყობი	ფორმატი	ფ-ლი №	სულ ფ-ლი	მასშტაბი	თარიღი
					A4			1:150	2025 წ.