

მახსიმალური სიმაღლის განსაზღვრის სქემა
1 - 1 კვეთი

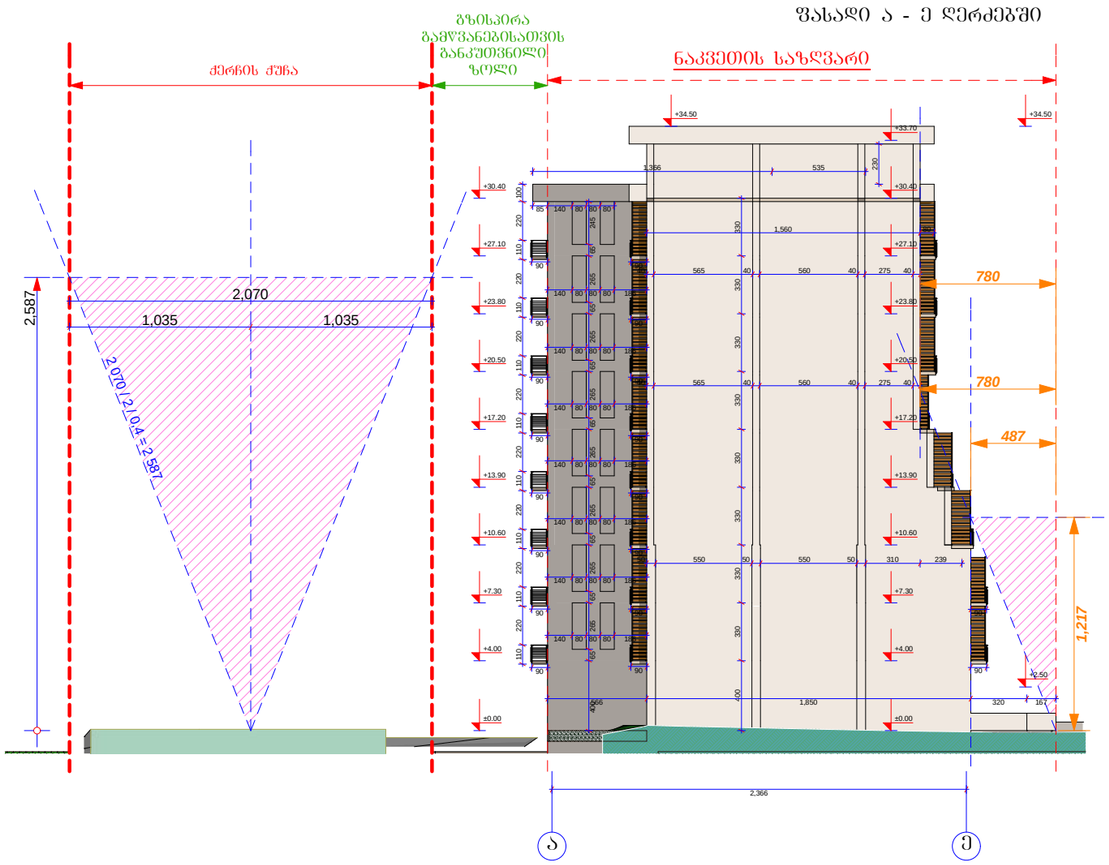

მახსიმალური სიმაღლის განსაზღვრის სქემა
2 - 2 კვეთი

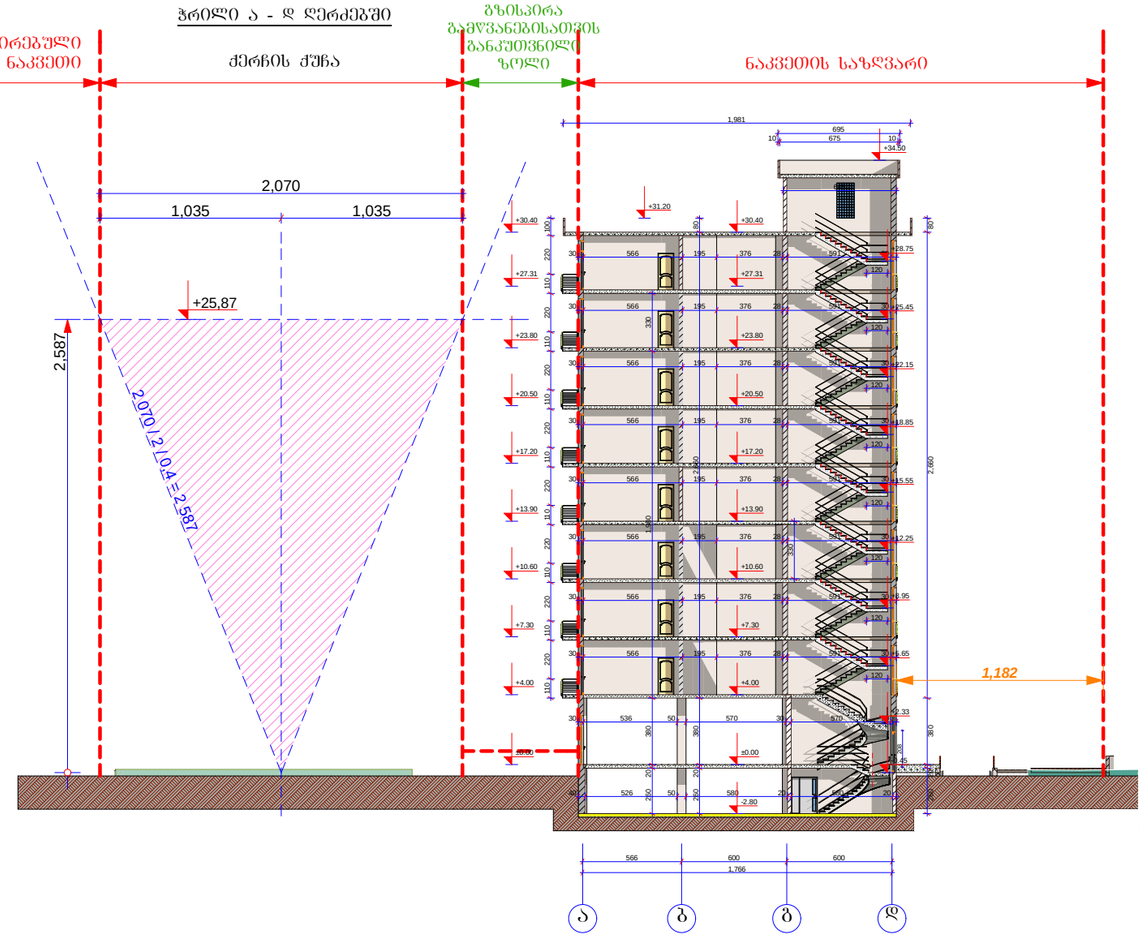

A-3	1-18 პროექტის №	დამკვეთი: შ.პ.ს. ღრუბინანტი		ნახაზი: მაქსიმალური სიმაღლის განსაზღვრის სქემა	პროექტის დასახელება: 10 სართულიანი მრავალ ბინიანი საცხოვრებელი სახლის ძალაძგემგარებითი დასაბუთება	თარიღი 21/09/2013
არქიტექტორი	ზ. ხაჩიძე					
არქიტექტორი	მ. პაპუაშვილი		შ.პ.ს group ალმაშენებლის ხეივანი მე-12-ე კმ 596472727		მასშტაბი: --	სტადია: პროექტი	ინდექსი:	ფურც. № 29

საქართველოს

ქ. თბილისის მერია

სსიპ თბილისის არქიტექტურის სამსახური

ქ. თბილისში ფონტანების და ქერჩის ქუჩის მიმდებარე ტერიტორიებზე დასარეკლამო ბანერების განთავსების პროექტი

სამსახურის უფროსი

/გ. გოგოლაშვილი


/. სიტუაციური სქემა მ. 1:2000

კვ.მ არასასოფლო-სამეურნეო დანიშნულების მიწის ნაკვეთის ქალაქმშენებლობითი პირობების პარამეტრები

განყოფილების უფროსი:	ნ. გვენცაძე
მთავარი სპეციალისტი:	
განყოფილების უფროსი:	
მთავარი სპეციალისტი:	
მიწის ნაკვეთის ფუნქცია და ქალაქმშენებლობითი პირობების პარამეტრები	

საინვესტიციო განყოფილება

საფუძველი:

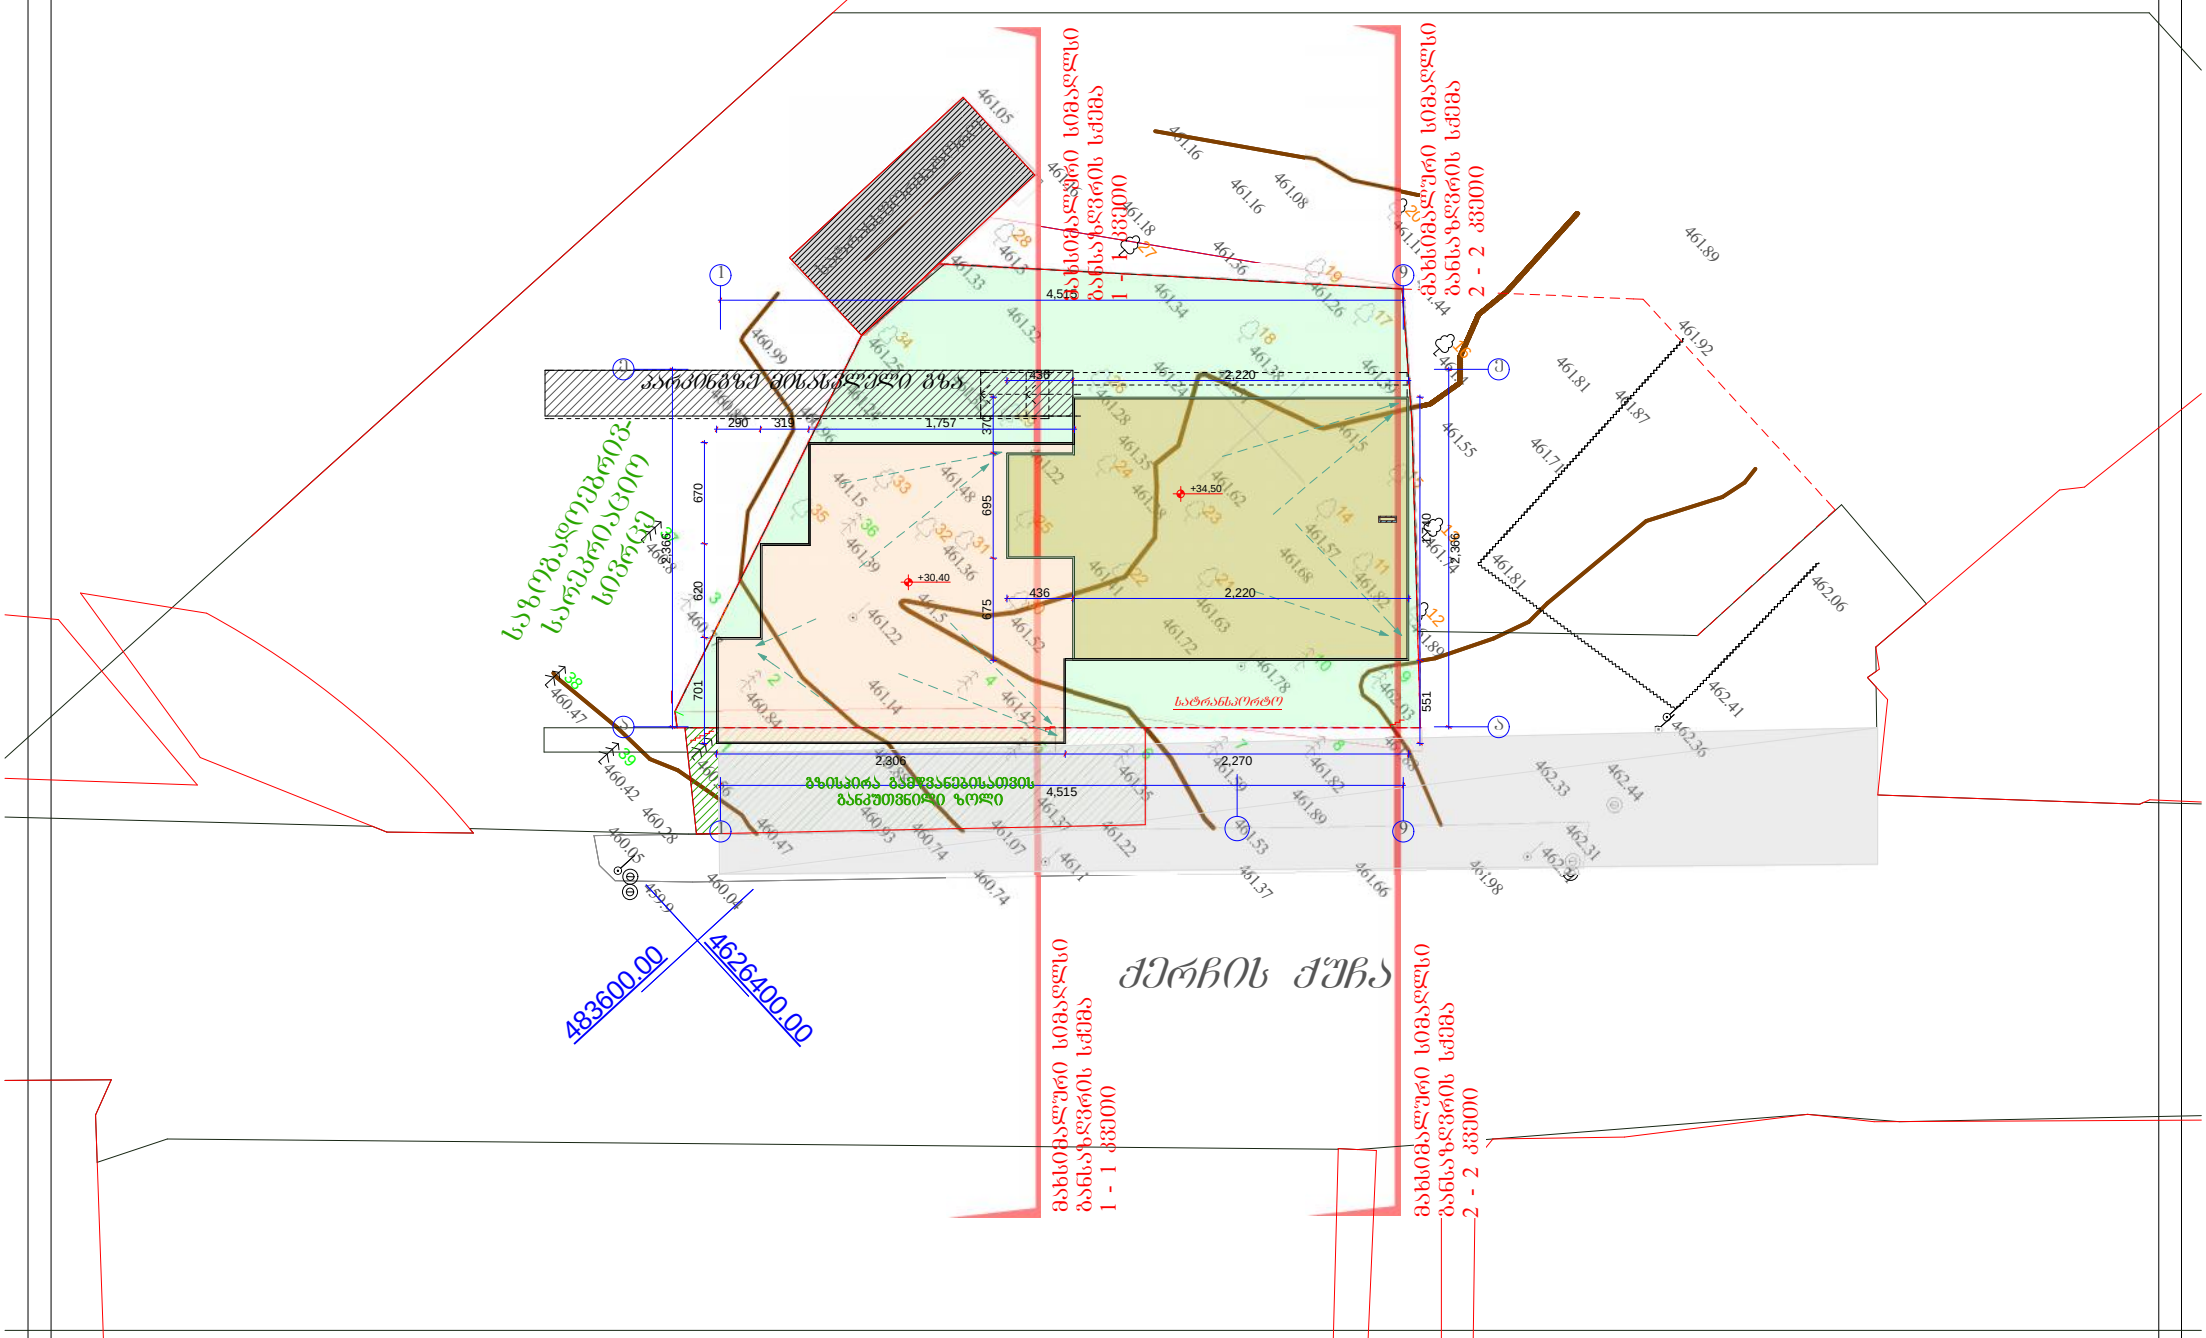

პირობითი აღნიშვნები

ძ.ს.	საცხ.სახლი	ნაკვეთის საზღვარი	სამეთვალყურეო ჭა	w — w	წყალი
ძ.ა.	არასაცხ.სახლი	ბორდიური	ელ. ბოძი	kg — kg	კავშირგაბმულობა
შარდ	შარდული	შენებარი ხარხი	ხარსაცავი ზოლი	k — k	კანალიზაცია
მშენებარე	მშენებარე	ქვის ღობე	ხეები	g — g	გაზი
რეზერ	რეზერვუარი	მავთულბადე	თ - საერთაშორისო		
	სატრანსფორ. ჯიხური	ბეტონის კედელი			

შპს „ტერაბრაფიკი“		
დირექტორი		შ. შხაკაძე
კომპიუტერული უზრუნველყოფა		რ. წიკლაური
ნახაზი შეასრულა		ვ. არღვლიანი
		15.04.2013

მასშტაბი 1:500