-2 სართული

ავტოფარეხის გეგმა

მ. 1 : 200

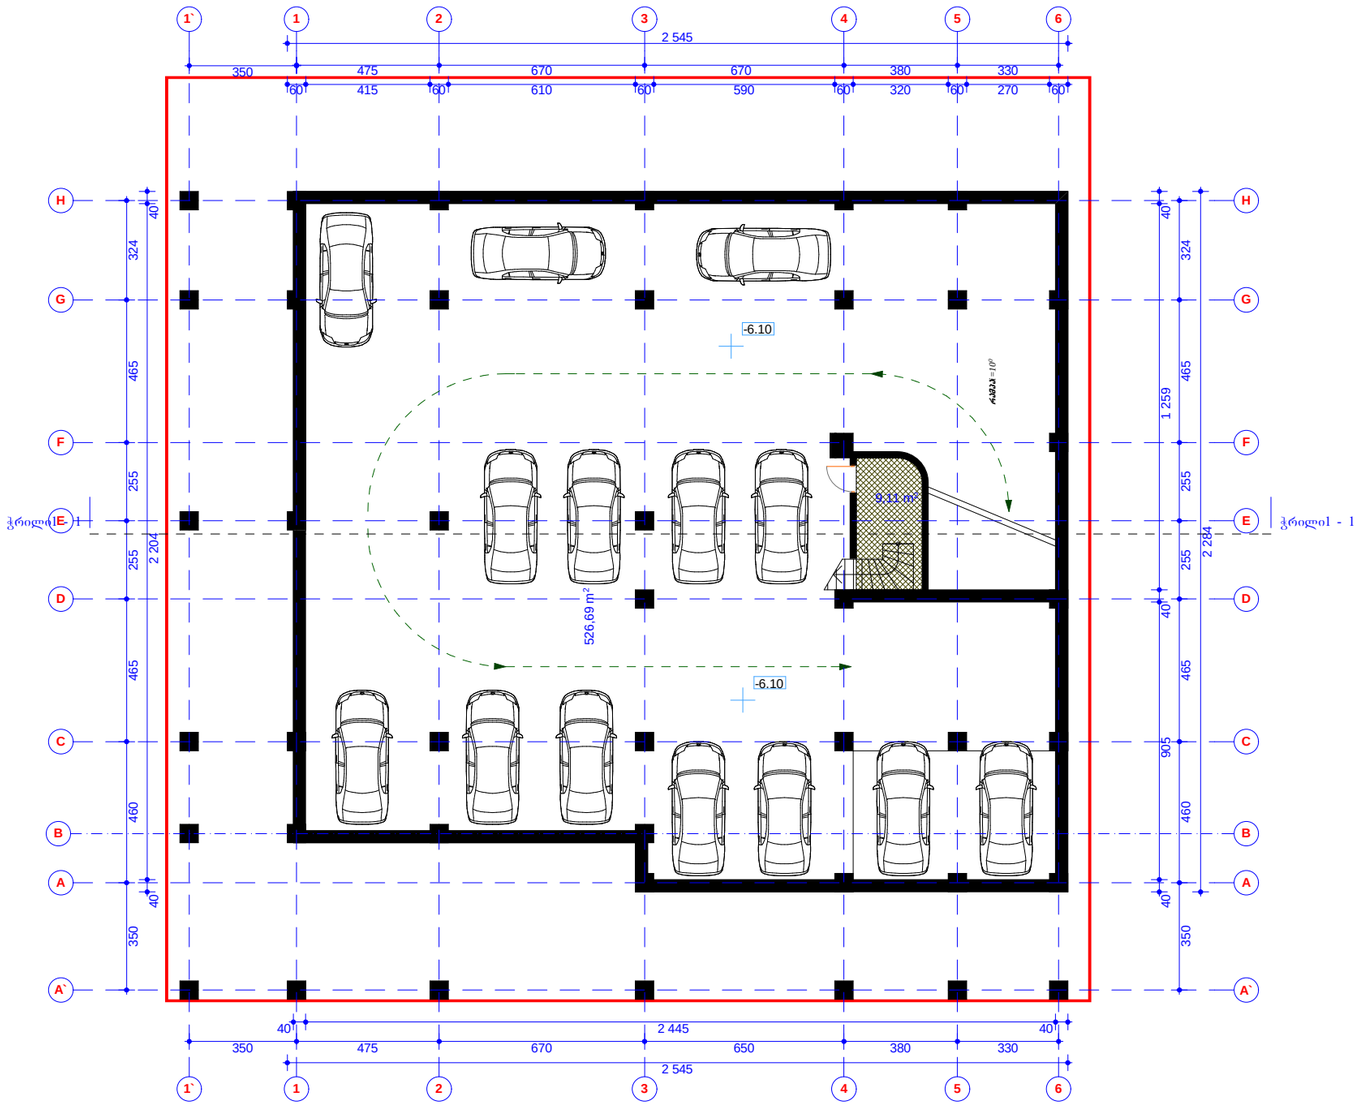

შენიშვნა:

1. ზომები მოცემულია სანტიმეტრებში

№	დასახელება	ავტოსადგომის ფართი მ²	დამხმარე სათავსო		ბარე კონტურზე ფართი მ²
1	ავტოსადგომის ფართი	475.44 მ²			558.36 მ²
2	სარდაფის ფართი		9.11 მ²		

IVERIAMSHEN plus

ᲛᲮᲝᲚᲝᲓ ᲘᲜᲓᲘᲕᲘᲓᲣᲐᲚᲣᲠᲘ ᲞᲠᲝᲔᲥᲢᲘ

ქ. თბილისი ბ. ჩოფლიანაულის ქ. №: ტელ.მობ.: 38-55-33 ს/კ: 53001026001

მრავალბინიანი საცხოვრებელი სახლის პროექტი დიდი დიღომი, I მკრ, ცენტრალური გზის მიმდებარედ

დაკვეთა	სტადია	ფ-№	მ-ბი	ნახაზის №
	ს. პ.	პ-4	1:200	

არქიტექტურული ნაწილი

-2 სართულის გეგმა ავტოფარეხი

დირექტორი	გ.ნარიმანიშვილი
პრ. მთ. არქ	ლ.სოლოღაშვილი
ავტორები:	ლ.სოლოღაშვილი
	გ.მესარიშვილი
	გ.ბულიასვილი
დაამუშავა:	მ.მასხარაშვილი
შეამოწმა:	თ.ლასარიანშვილი

-1 სართული

ავტოფარეხის გეგმა

მ. 1 : 200

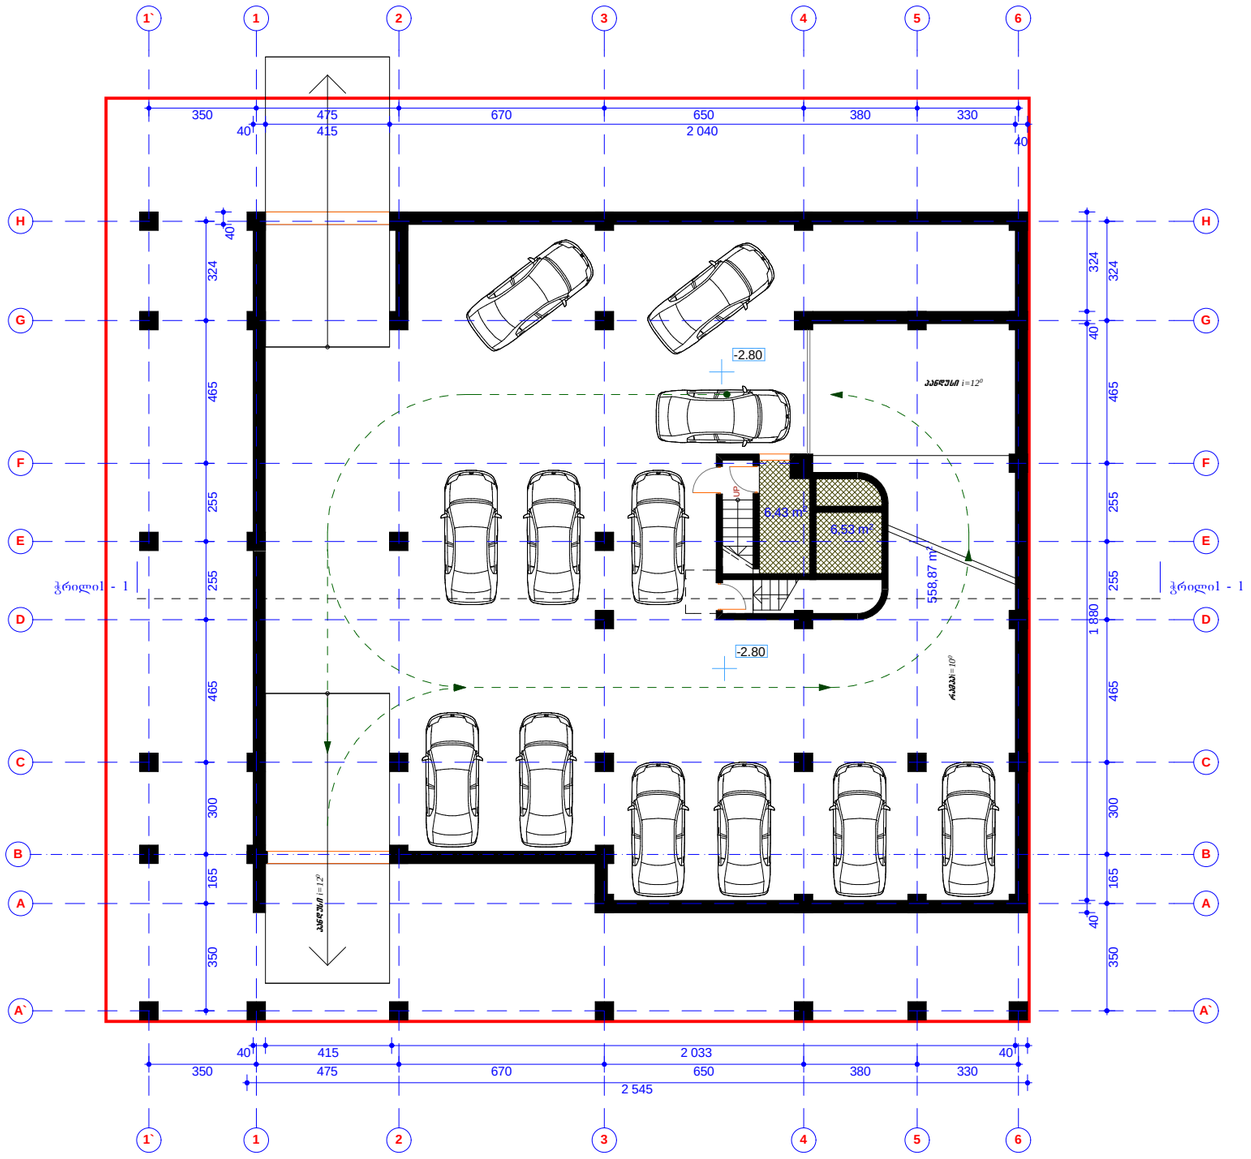

შენიშვნა:

1. ზომები მოცემულია სანტიმეტრებში

№	დასახელება	ავტოსადგომის ფართი მ²	დამხმარე სათავსო		გარე კონტურზე ფართი მ²
1	ავტოსადგომის ფართი	437.42 მ²			575.89 მ²
2	სარდაფის ფართი		26.91 მ²		

IVERIAMSHEN plus	შპს ივერიამშენი				
მრავალბინიანი საცხოვრებელი სახლის პროექტი დიდი დიღომი, I მკრ, ცენტრალური გზის მიმდებარედ	დაკვეთა	სტადია	ფ-№	მ-ბი	ობიექტ. №
		ს. პ.	ა-5	1:200	
	დირექტორი				მ.ნადირაშვილი
	პრ. მთ. არქ				ლ.ხოლოდნაშვილი
არქიტექტურული ნაწილი	ავტორები:				ლ.ხოლოდნაშვილი
					გ.მეფარიშვილი
-1 სართულის გეგმა ავტოშარეხი					გ.გულიაშვილი
	დაკმუშავა:				მ.მაისურაძე
	შეამოწმა:				თ.ლაზარაშვილი

კომერციული სართულის გეგმა

მ. 1 : 200

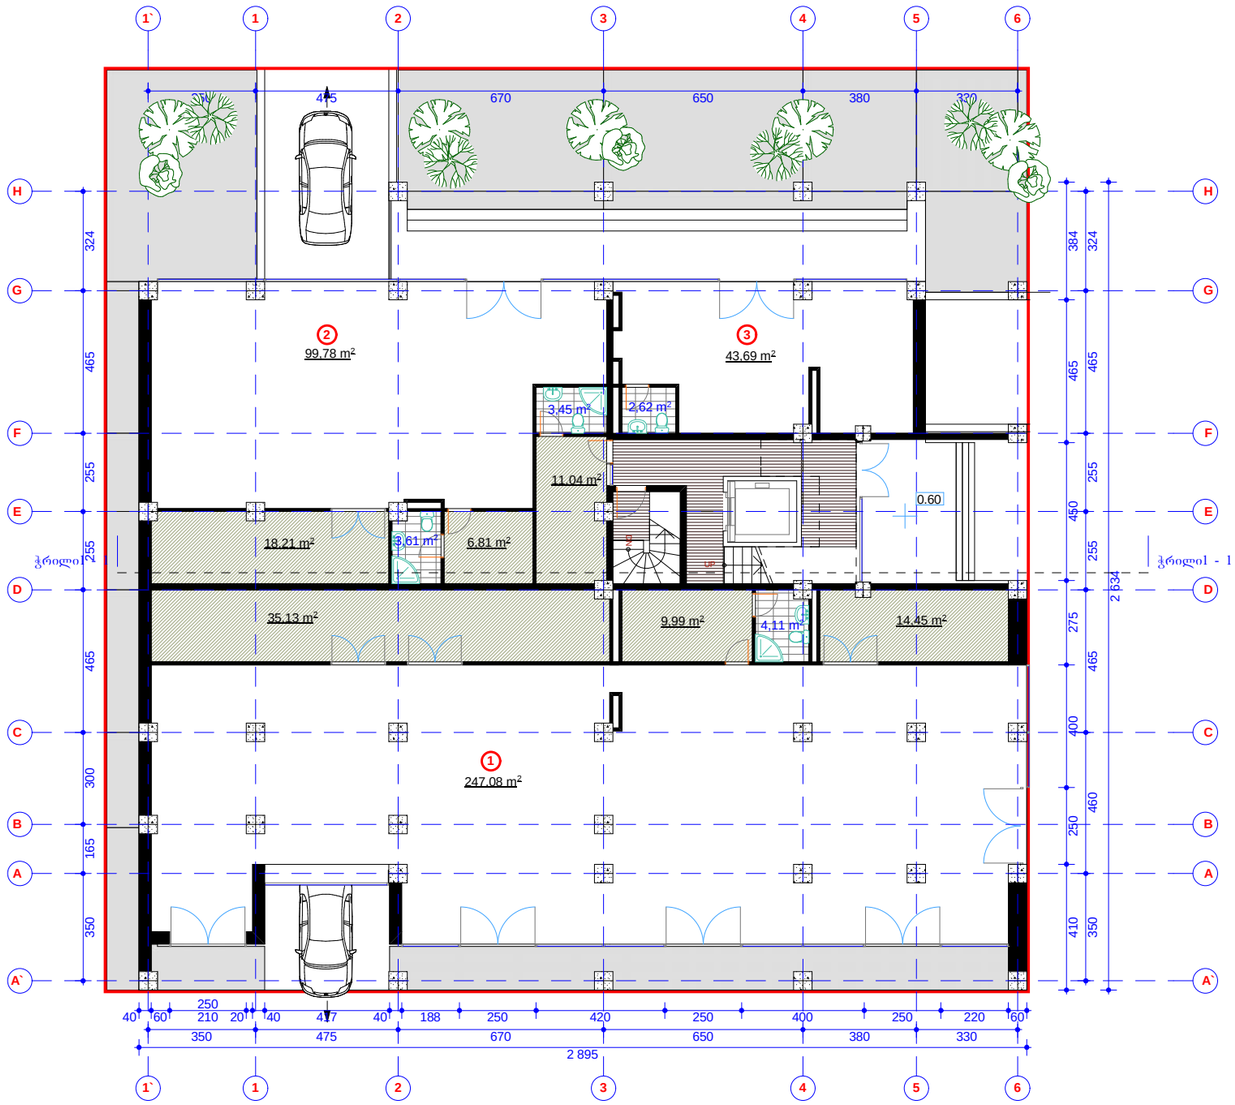

შენიშვნა:

1. ზომები მოცემულია სანტიმეტრებში

№	დასახელება	სართულის ფართი მ²	კომერციული ფართი მ²	დამხმარე ფართი მ²	გარე კონტურზე ფართი მ²	მისის გარე კონტურზე ფართი მ²
1	კომერციული ფართი №1		231.13 მ²	63.68 მ²	299.61 მ²	
2	კომერციული ფართი №2		99.78 მ²	43.12 მ²	153.21 მ²	
3	კომერციული ფართი №3		43.69 მ²	2.67 მ²	53.05 მ²	
4	ჯამური ფართი		401.13 მ²	109.47 მ²	544.49 მ²	38.22 მ²

IVERIAMSHEN plus
ივერიამშენ პლუს

მრავალბინიანი საცხოვრებელი სახლის პროექტი დიდი დიღომი, I მკრ, ცენტრალური გზის მიმდებარედ	დაკვეთა	სტადია	ფ-№	ფ-ები	ნაწილ. №
		ს. პ.	ა-6	1:200	
	დირექტორი				მ.ნადირაშვილი
	არქ. მთ. არქ				ლ.ჯოლოღლაშვილი
არქიტექტურული ნაწილი	ავტორები:				ლ.ჯოლოღლაშვილი
					კ.ჟვანიაშვილი
კომერციული სართულის გეგმა					კ.გუნიაშვილი
	დაამუშავა:				მ.მასხარაშვილი
	შეამოწმა:				თ.ლაზარაშვილი

მეორე სართულის გეგმა

მ. 1 : 200

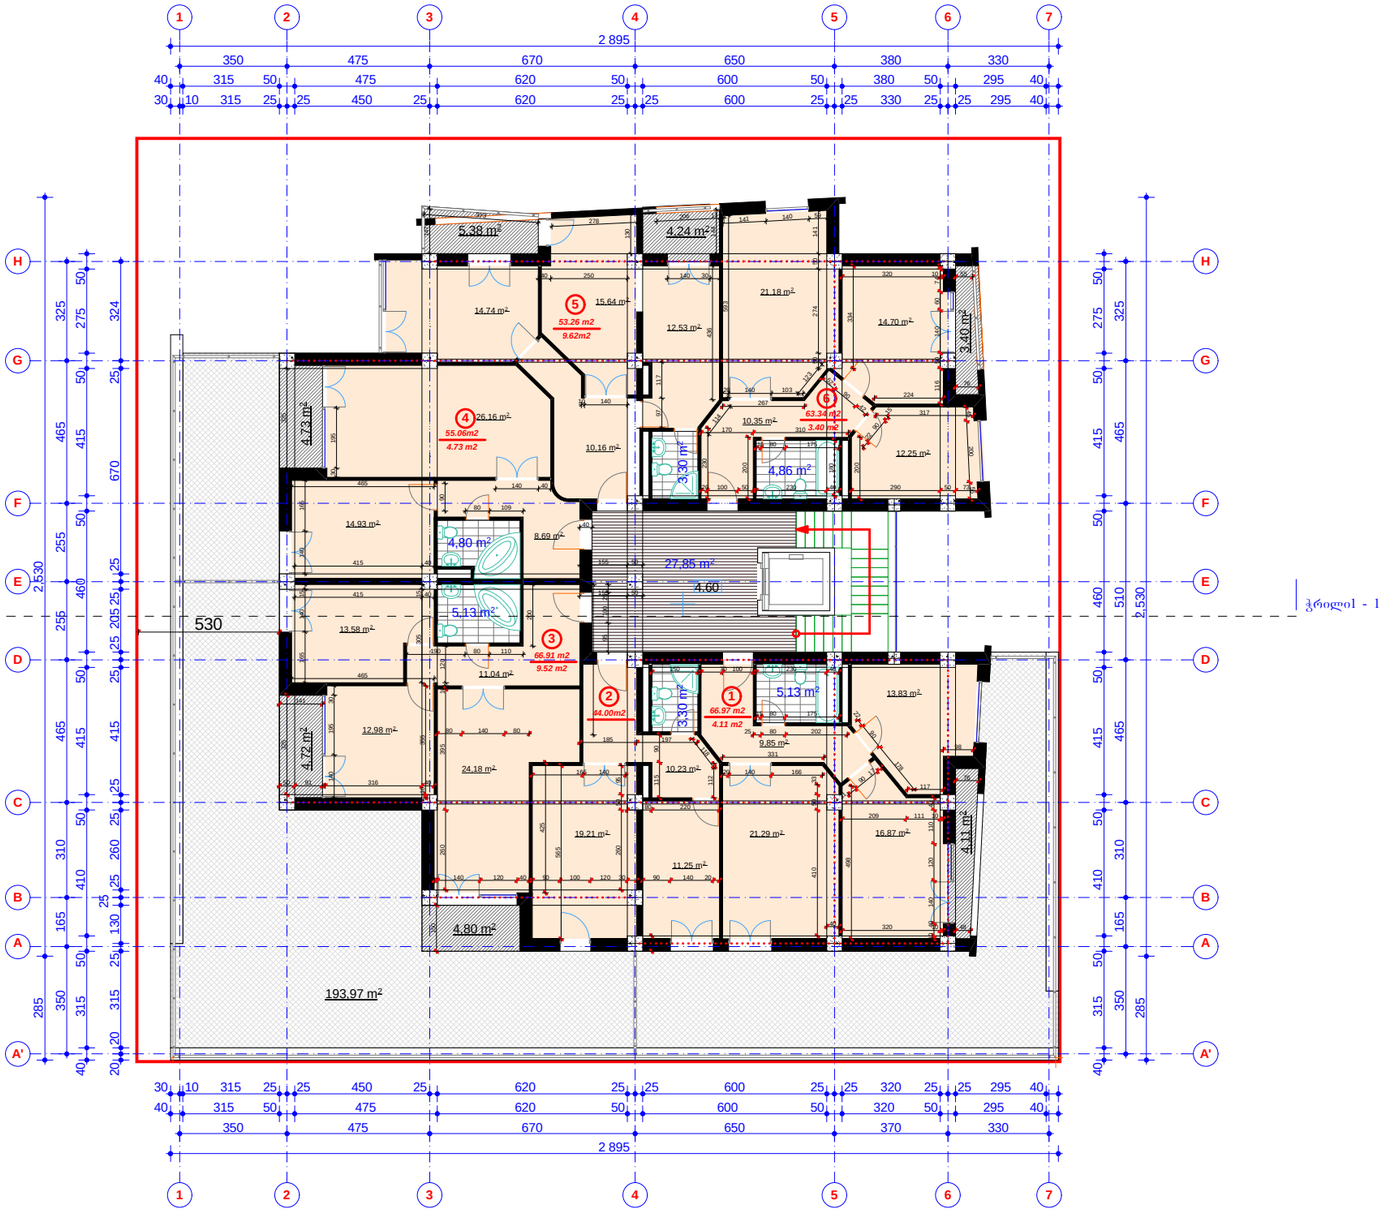

შენიშვნა:

1. ზომები მოცემულია სანტიმეტრებში

№	დასახელება	ბინის ტიპი	ბინის ფართი მ²	საზაფხულო ფართი მ²	ბინის საერთო ფართი მ²	გარე კონტურზე ფართი მ²	ძირის გარე კონტურზე ფართი მ²
1	ბინა №1	3 ოთახიანი	66.97	4.11	71.08	80.85 m²	
2	ბინა №2	1 ოთახიანი	44.00	-	44.00	52.19 m²	
3	ბინა №3	3 ოთახიანი	66.91	4.72	71.63	77.57 m²	
4	ბინა №4	2 ოთახიანი	55.06	4.73	59.79	61.99 m²	
5	ბინა №5	1 ოთახიანი	53.26	9.62	62.88	68.35 m²	
6	ბინა №6	3 ოთახიანი	63.34	3.40	66.74	76.93 m²	
7	ჯამური ფართი		349.54	26.58	376.12	418.16	32.57

IVERIAMSHEN plus
შპს ივერიამშენ პლუსი
ქ. ბათუმი ბ. გოგებაშვილის ქ. №1, ტელეფონი 38-55-33
ფაქს. 5(99)-30-26-01

მრავალბინიანი საცხოვრებელი სახლის პროექტი დიდი დიღომი, I მკრ, ცენტრალური გზის მიმდებარედ	დაკვეთა	ს. ა.	ფ-№ ა-7	ფ-ბ0 1:200	ობიექტ. №
	დირექტორი				მ.ნადირაშვილი
	არ. მთ. არქ				ლ.ხოლოდნაშვილი
არქიტექტურული ნაწილი	ავტორები:				ლ.ხოლოდნაშვილი
					ქ.მეშარიშვილი
					ქ.ბულიაშვილი
მეორე სართულის გეგმა	დაამუშავა:				მ.მასისურაძე
	შეამოწმა:				თ.ლაზარაშვილი

ტიპიური სართულის გეგმა

მ. 1 : 200

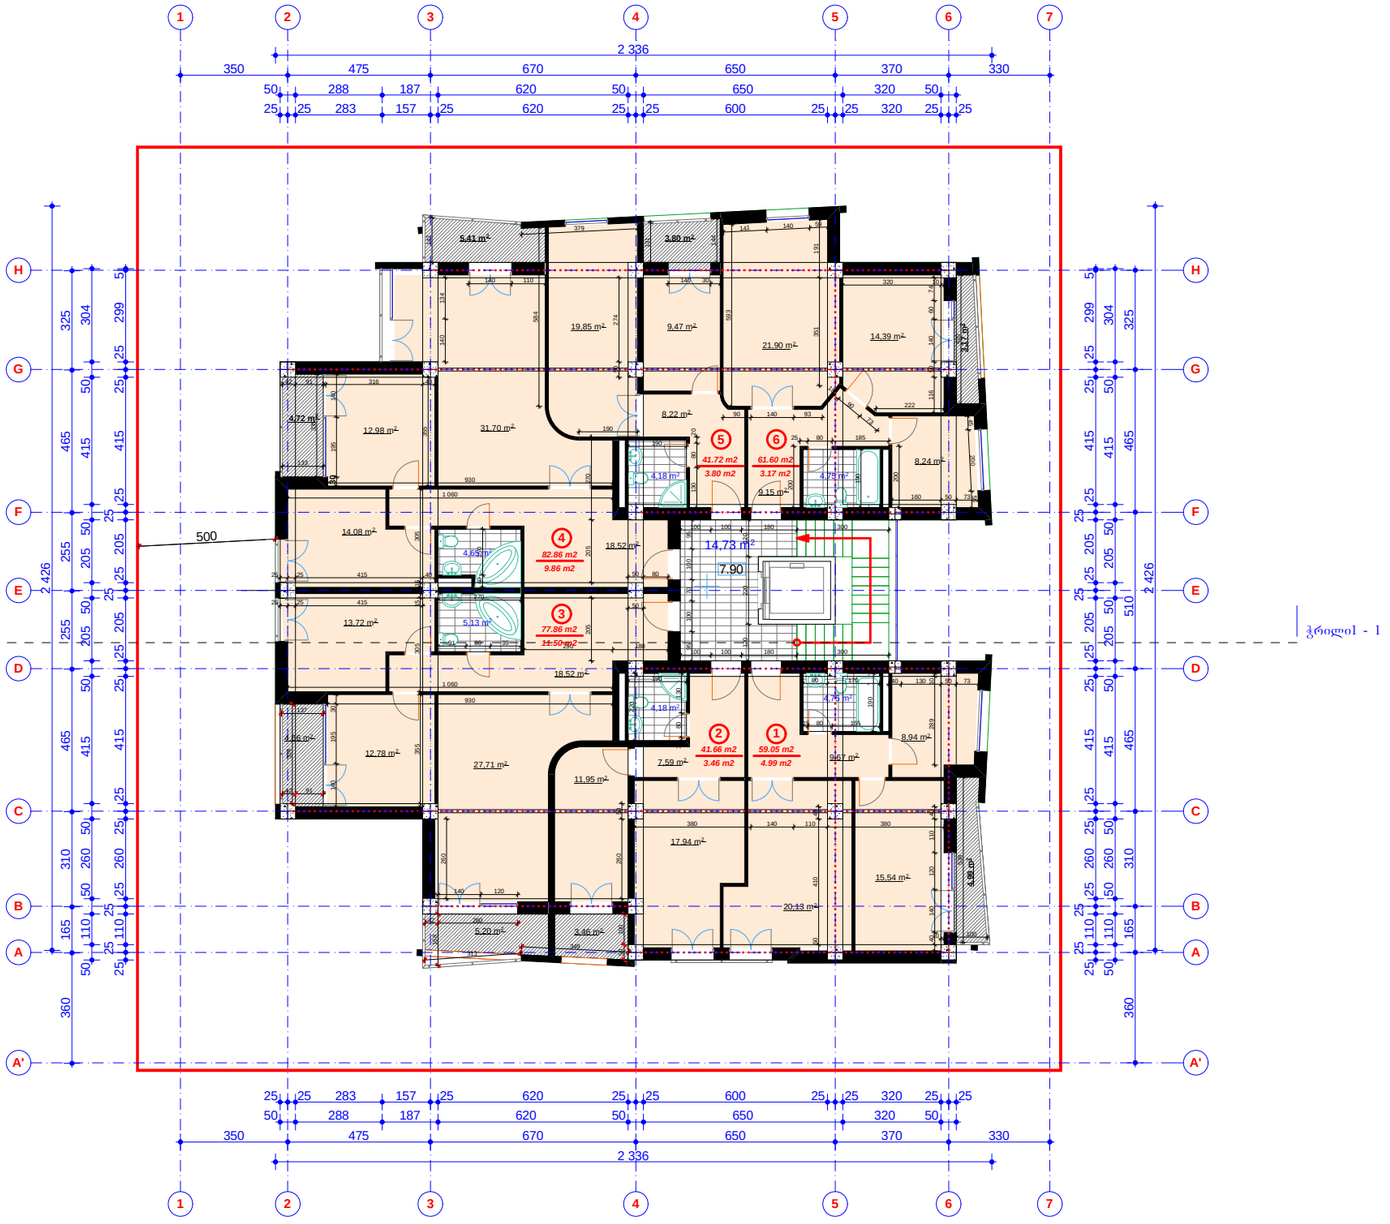

შენიშვნა:

1. ზომები მოცემულია სანტიმეტრებში

№	დასახელება	ბინის ტიპი	ბინის ფართი მ²	საზაფხულო ფართი მ²	ბინის საერთო ფართი მ²	გარე კონტურზე ფართი მ²	ბინის გარე კონტურზე ფართი მ²
1	ბინა №1		59.03	4.99	64.02	73.32 m²	
2	ბინა №2		41.66	3.46	45.12	48.93 m²	
3	ბინა №3		77.86	11.50	89.36	90.27 m²	
4	ბინა №4		82.86	4.72	87.58	92.99 m²	
5	ბინა №5		41.72	3.80	45.52	47.84 m²	
6	ბინა №6		58.43	3.17	92.97	71.95 m²	
7		ჯამური ფართი	361.56	31.64	424.57	426.52	32.57

RIVERIAMSHEN plus
ფუნ ივერიამშენის უფლება
ქ. თბილისი ს. ანაწყურის ქ. №1, ტელ: 32 55 33
ფაქს: 599 20 20 26 01

მრავალბინიანი საცხოვრებელი სახლის პროექტი დიდი დიღომი, I მკრ, ცენტრალური გზის მიმდებარედ	დაკვეთა	სტადია	ფ-№ / ბ-ბი	ობიექტ. №
		ს. პ.	ა-8 / 1:200	
	დირექტორი			მ.ნაღდრაშვილი
	არქ. მთ. არქ			ლ.სოლოღაშვილი
არქიტექტურული ნაწილი	ავტორები:			ლ.სოლოღაშვილი
				კ.მეშარიშვილი
				ქ.ბუღაიაშვილი
ტიპიური სართულის გეგმა	დაამუშავა:			მ.მაისურაძე
	შეასრულა:			თ.ლაზარაშვილი

XI სართულის გეგმა

მ. 1 : 200

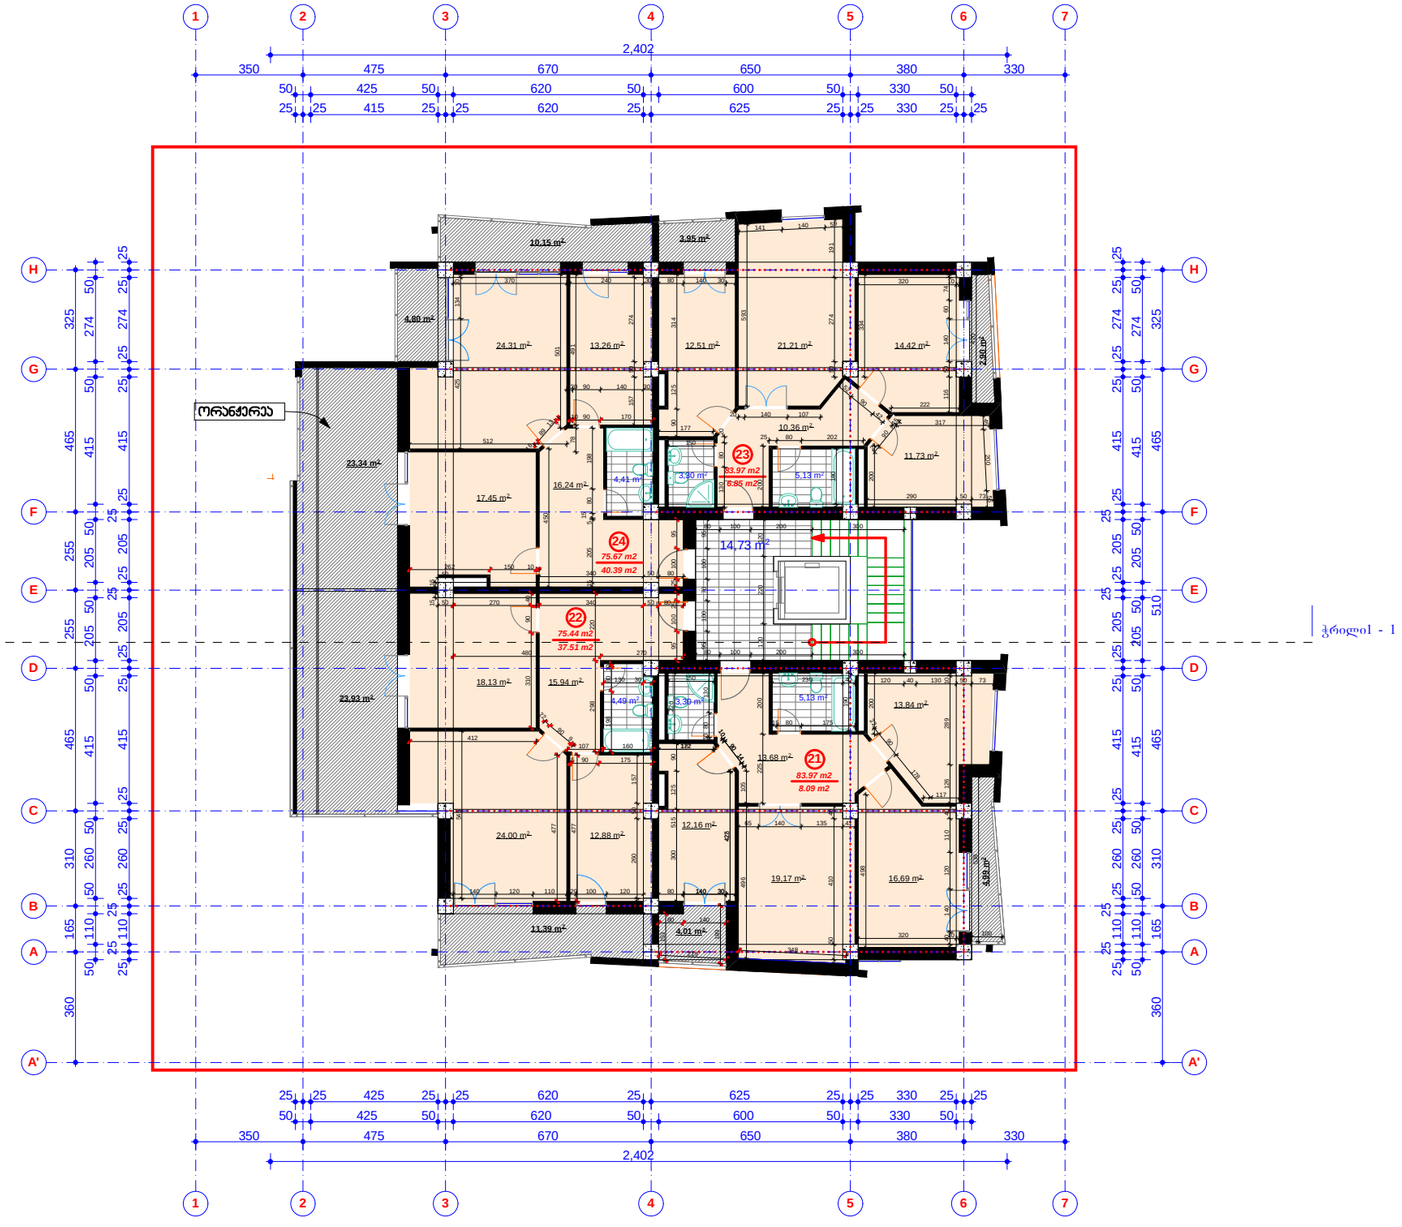

შენიშვნა:

1. ზომები მოცემულია სანტიმეტრებში

№	დასახელება	ბინის ტიპი	ბინის ფართი მ²	საზაფხულო ფართი მ²	ბინის საერთო ფართი მ²	გარე კონტურზე ფართი მ²	ბინის გარე კონტურზე ფართი მ²
1	ბინა №21	3 ოთახიანი	83.97	9.00	92.97	101.49	
2	ბინა №22	2 ოთახიანი	75.44	37.71	113.15	87.81	
3	ბინა №23	3 ოთახიანი	78.66	6.85	85.51	76.48	
4	ბინა №24	2 ოთახიანი	75.67	40.39	116.06	86.95	
5	ჯამური ფართი		313.74	93.95	407.69	352.73	32.57

IVERIAMSHEN plus	მეს ივერიელებად უფლება ქ. თბილისი ბ. ბარნოვის ქ. №. ტელეფონი 38-55-33 ფაქს. 595-30-26-01			
მრავალბინიანი საცხოვრებელი სახლის პროექტი დიდი დიღომი, I შკრ, ცენტრალური გზის მიმდებარედ	დაკვეთა	ხელმძღვანელი	№-№	8-30	06ვნტ. №
		ხ. ბ.	ა-9	1:200	
	დირექტორი				ვ.ნაღდრაშვილი
	პრ. მთ. არქ				ლ.ხოლოდნაშვილი
არქიტექტურული ნაწილი	ავტორები:				ლ.ხოლოდნაშვილი
					ქ.მეფარიშვილი
					ქ.ბუდიაშვილი
XI სართულის გეგმა	დაამუშავა:				მ.მაისურაძე
	შეამოწმა:				ო.ლაზარაშვილი

სახურავის გეგმა

მ. 1 : 200

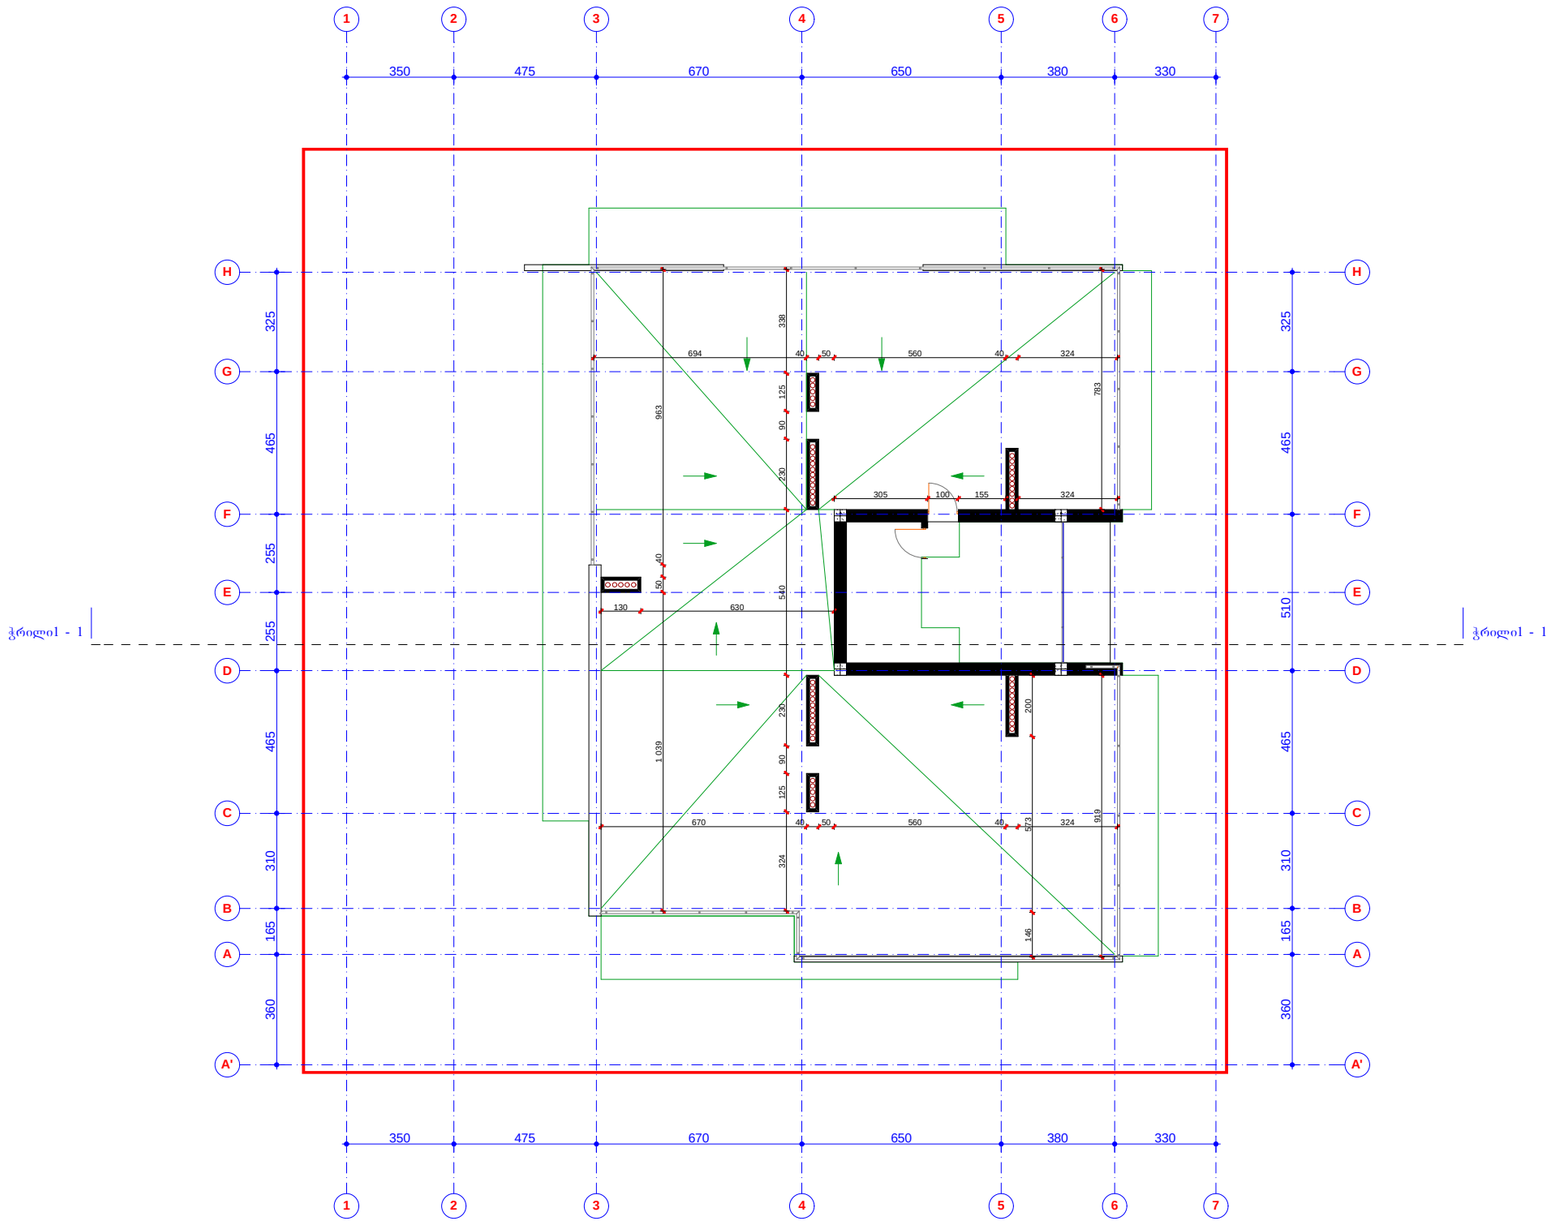

შენიშვნა:

1. ზომები მოცემულია სანტიმეტრებში

IVERIAMSHEN plus					
მრავალბინიანი საცხოვრებელი სახლის პროექტი დიდი დიღომი, I მკრ, ცენტრალური გზის მიმდებარედ	დაკვეთა	სტადია	ფ-№	8-ბი	ობიექტ. №
		ს. პ.	ა-10	1:200	
	რჩევატორი				გ.ნადირაშვილი
	პრ. მთ. არქ				ლ.ყოლოდაშვილი
არქიტექტურული ნაწილი	ავტორები:				ლ.ყოლოდაშვილი
					ქ.მეფარიშვილი
					ქ.გულიაშვილი
სახურავის გეგმა	დაამუშავა:				მ.მასხარაშე
	შეამოწმა:				თ.ლაზარიაშვილი