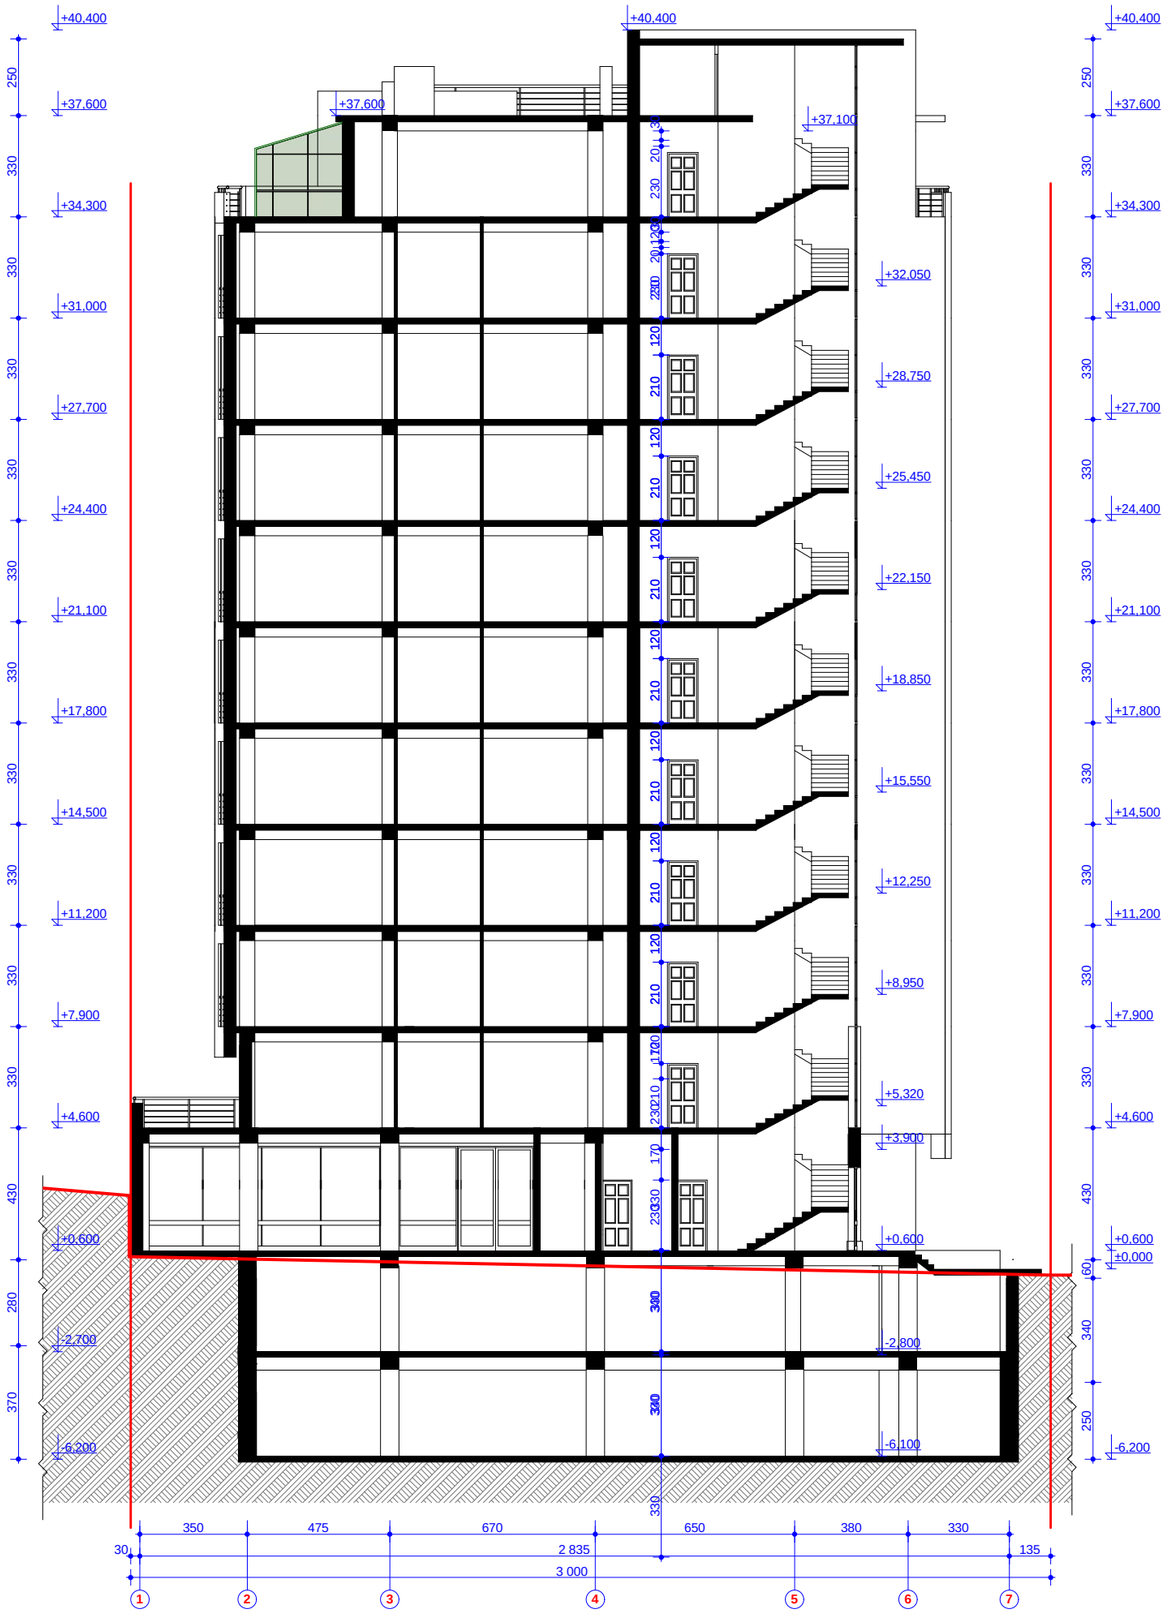

ჭრილი 1 - 1

მ. 1 : 200

შენიშვნა:

1. ზომები მოცემულია სანტიმეტრებში
2. ვერტიკალური ნიშნულები მოცემულია მეტრებში

IVERIAMSHEN plus	ფუს ივერიუმფეთ უდსი ქ. თბილისი ბ. ბოწვიაშვილის ქ. №1 ტელეფონი 38-55-03 მობ. 599-90-26-01			
მრავალბინიანი საცხოვრებელი სახლის პროექტი დიდი დიღომი, I მკრ, ცენტრალური გზის მიმდებარედ	დაკვეთა	სტადია	შ-№	მ-ბი	ინვენტ. №
		ს. პ.	ა-11	1:200	
	დირექტორი				მ.ნადირაშვილი
	პრ. მთ. არქ				ლ.სოლოდაშვილი
არქიტექტურული ნაწილი	ავტორები:				ლ.სოლოდაშვილი
					კ.მეშარიშვილი
					კ.ბულიაშვილი
ჭრილი 1-1	დაამუშავა:				მ.მაისურაძე
	შეამოწმა:				თ.ლაზარიაშვილი