

ექსპლიკაცია:

ტექნიკური მაჩვენებელი:


მენიშვნა:

მესყიდველი:	შპს ვეფხვი
მისამართი:	ქ.თბილისი, ბელიაშვილის 3
პროექტის დასახელება:	სპორტულ-გამაჯანსაღებელი ცენტრი
პროექტის ნაწილი:	არქიტექტურა

თანამდებობა	ხელმოწერა	გვარი
დირექტორი		მ. ხარბედია
მთ. არქიტექტორი		მ. ხარბედია
დამუშავება		

მესრულებელი	PLANETperfecto ს/კ 401975047
მისამართი:	ქ.თბილისი, დიღმის მასივი, მე-3 კვარტ. მე-6 ბ კორპ, ბინა 20
ფურცლის დასახელება	ფასადი 1-5
თარიღი	მასშტაბი: 1:110

თარიღი	ფურცელი	გვარი

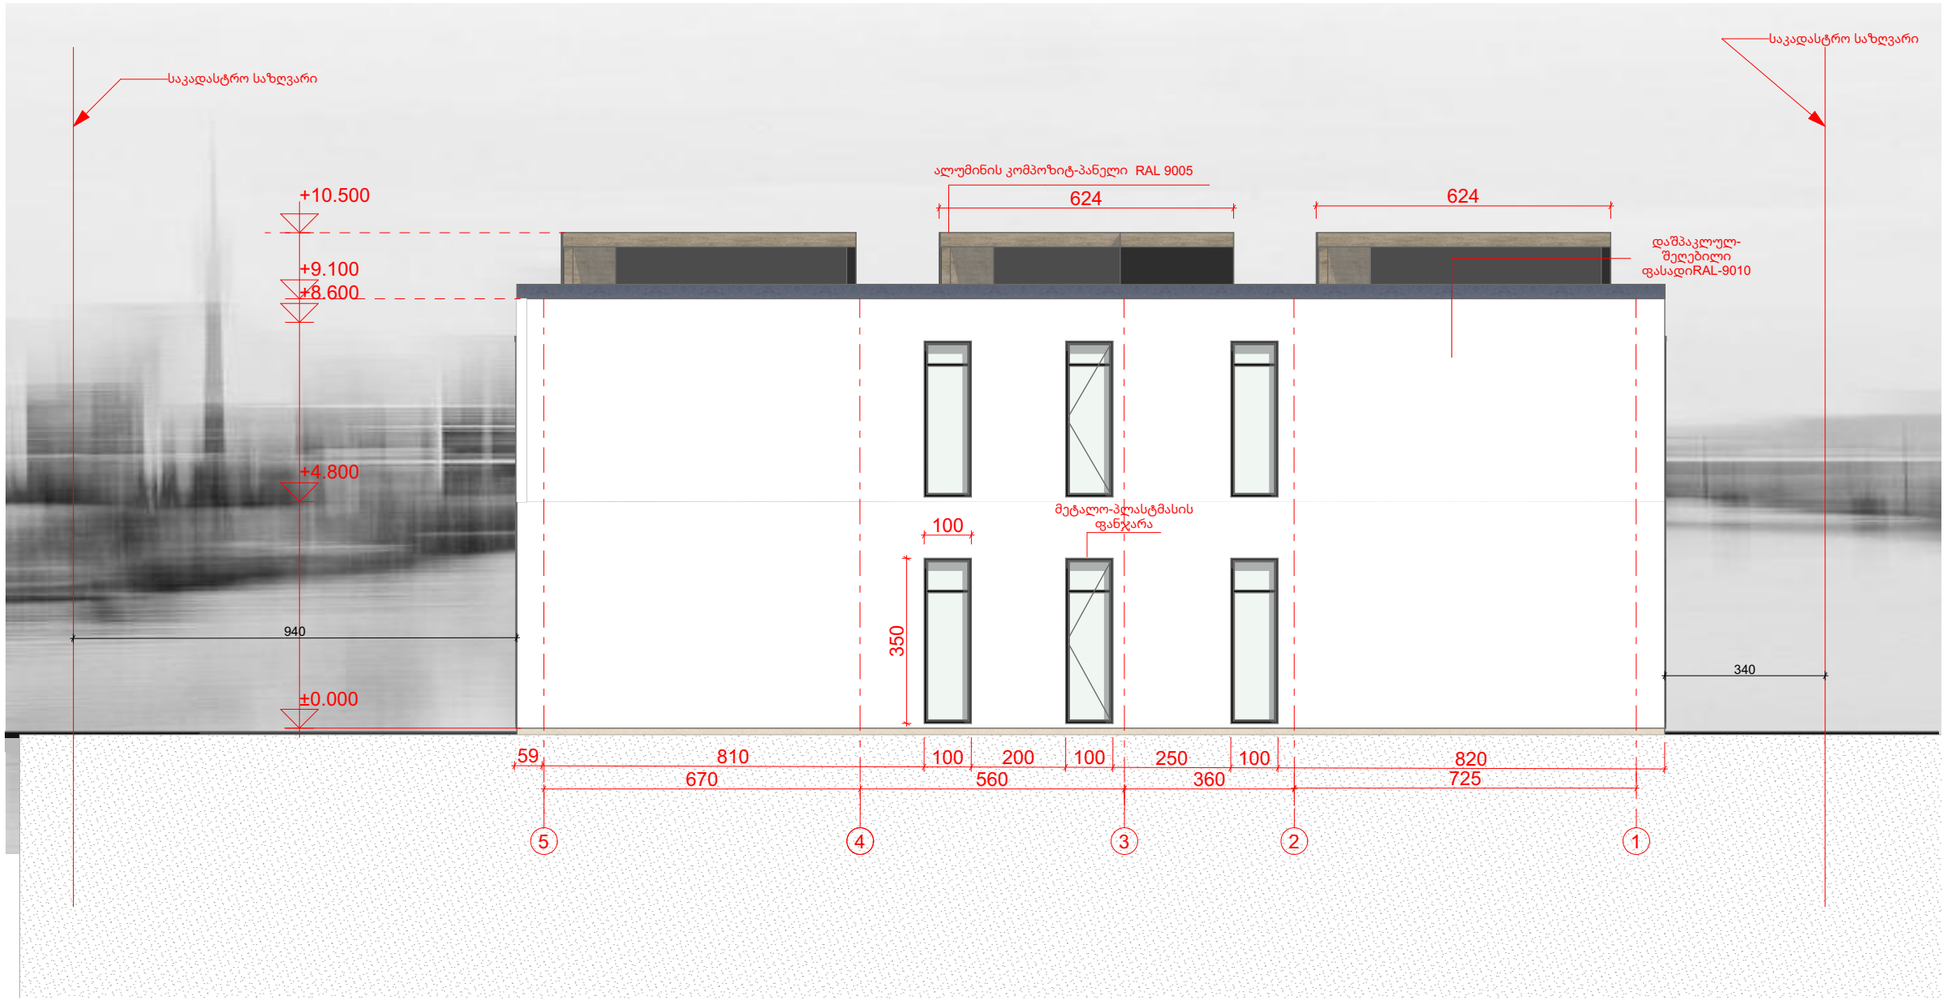

ექსპლიკაცია:

ტექნიკური მაჩვენებელი:


მენიმვნა:

შემსყიდველი:	შპს ვეფხვი
მისამართი:	ქ.თბილისი, ბელიაშვილის 3
პროექტის დასახელება:	სპორტულ-გამაჯანსაღებელი ცენტრი
პროექტის ნაწილი:	არქიტექტურა

თანამდებობა	ხელმოწერა	გვარი
დირექტორი		მ. ხარბედია
მთ. არქიტექტორი		მ. ხარბედია
დამუშავება		

შემსრულებელი	PLANETperfecto ს/კ 401975047
მისამართი:	ქ.თბილისი, დიღმის მასივი, მე-3 კვარტ. მე-6 ბ კორპ, ბინა 20
ფურცლის დასახელება	ფასადი 5-1

თარიღი	მასშტაბი:	1:130
თარიღი	ფურცელი	გვარი

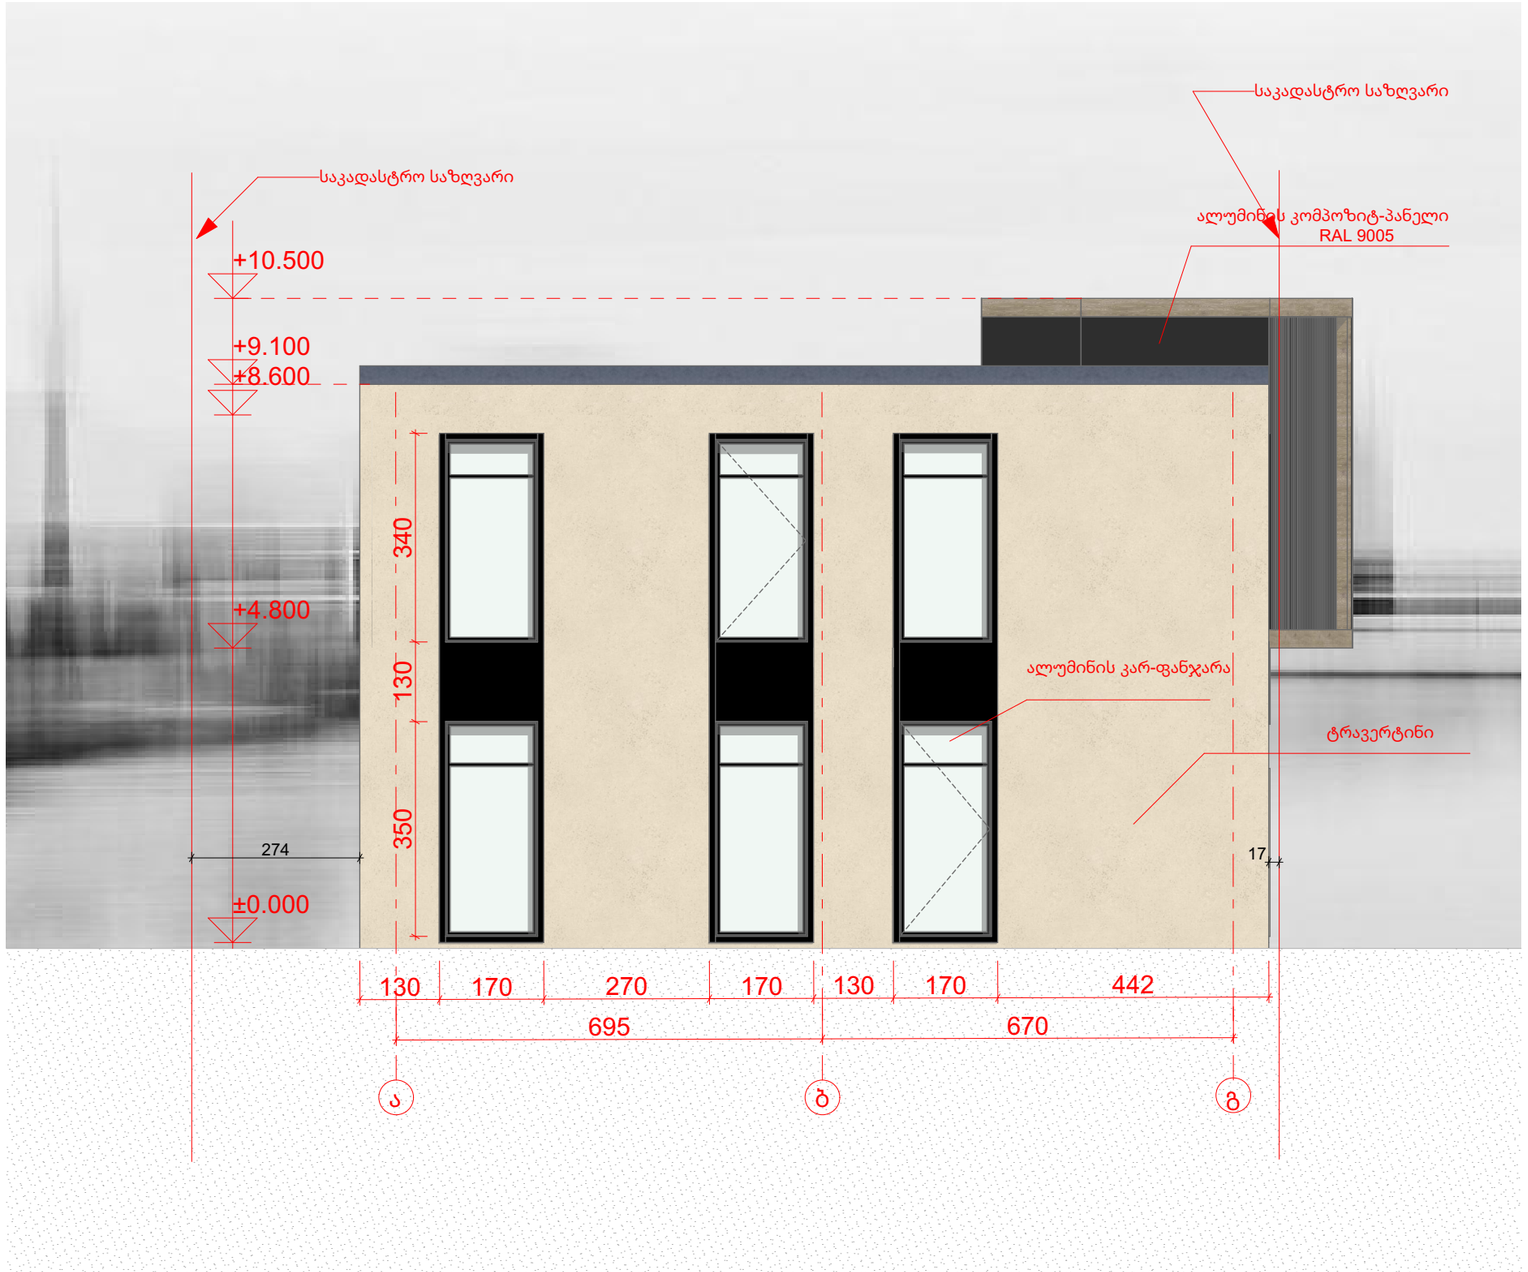

ექსპლიკაცია:

ტექნიკური მაჩვენებელი:


მენიმვნა:

შემსყიდველი:	შპს ვეფხვი
მისამართი:	ქ.თბილისი, ბელიაშვილის 3
პროექტის დასახელება:	სპორტულ-გამაჯანსაღებელი ცენტრი
პროექტის ნაწილი:	არქიტექტურა

თანამდებობა	ხელმოწერა	გვარი
დირექტორი		მ. ხარბედია
მთ. არქიტექტორი		მ. ხარბედია
დამუშავება		

შემსრულებელი	PLANETperfecto ს/კ 401975047
მისამართი:	ქ.თბილისი, დიღმის მასივი, მე-3 კვარტ. მე-6 ბ კორპ, ბინა 20
ფურცლის დასახელება	ფასადი ა-გ

თარიღი	მასშტაბი:	1:100
თარიღი	ფურცელი	გვარი

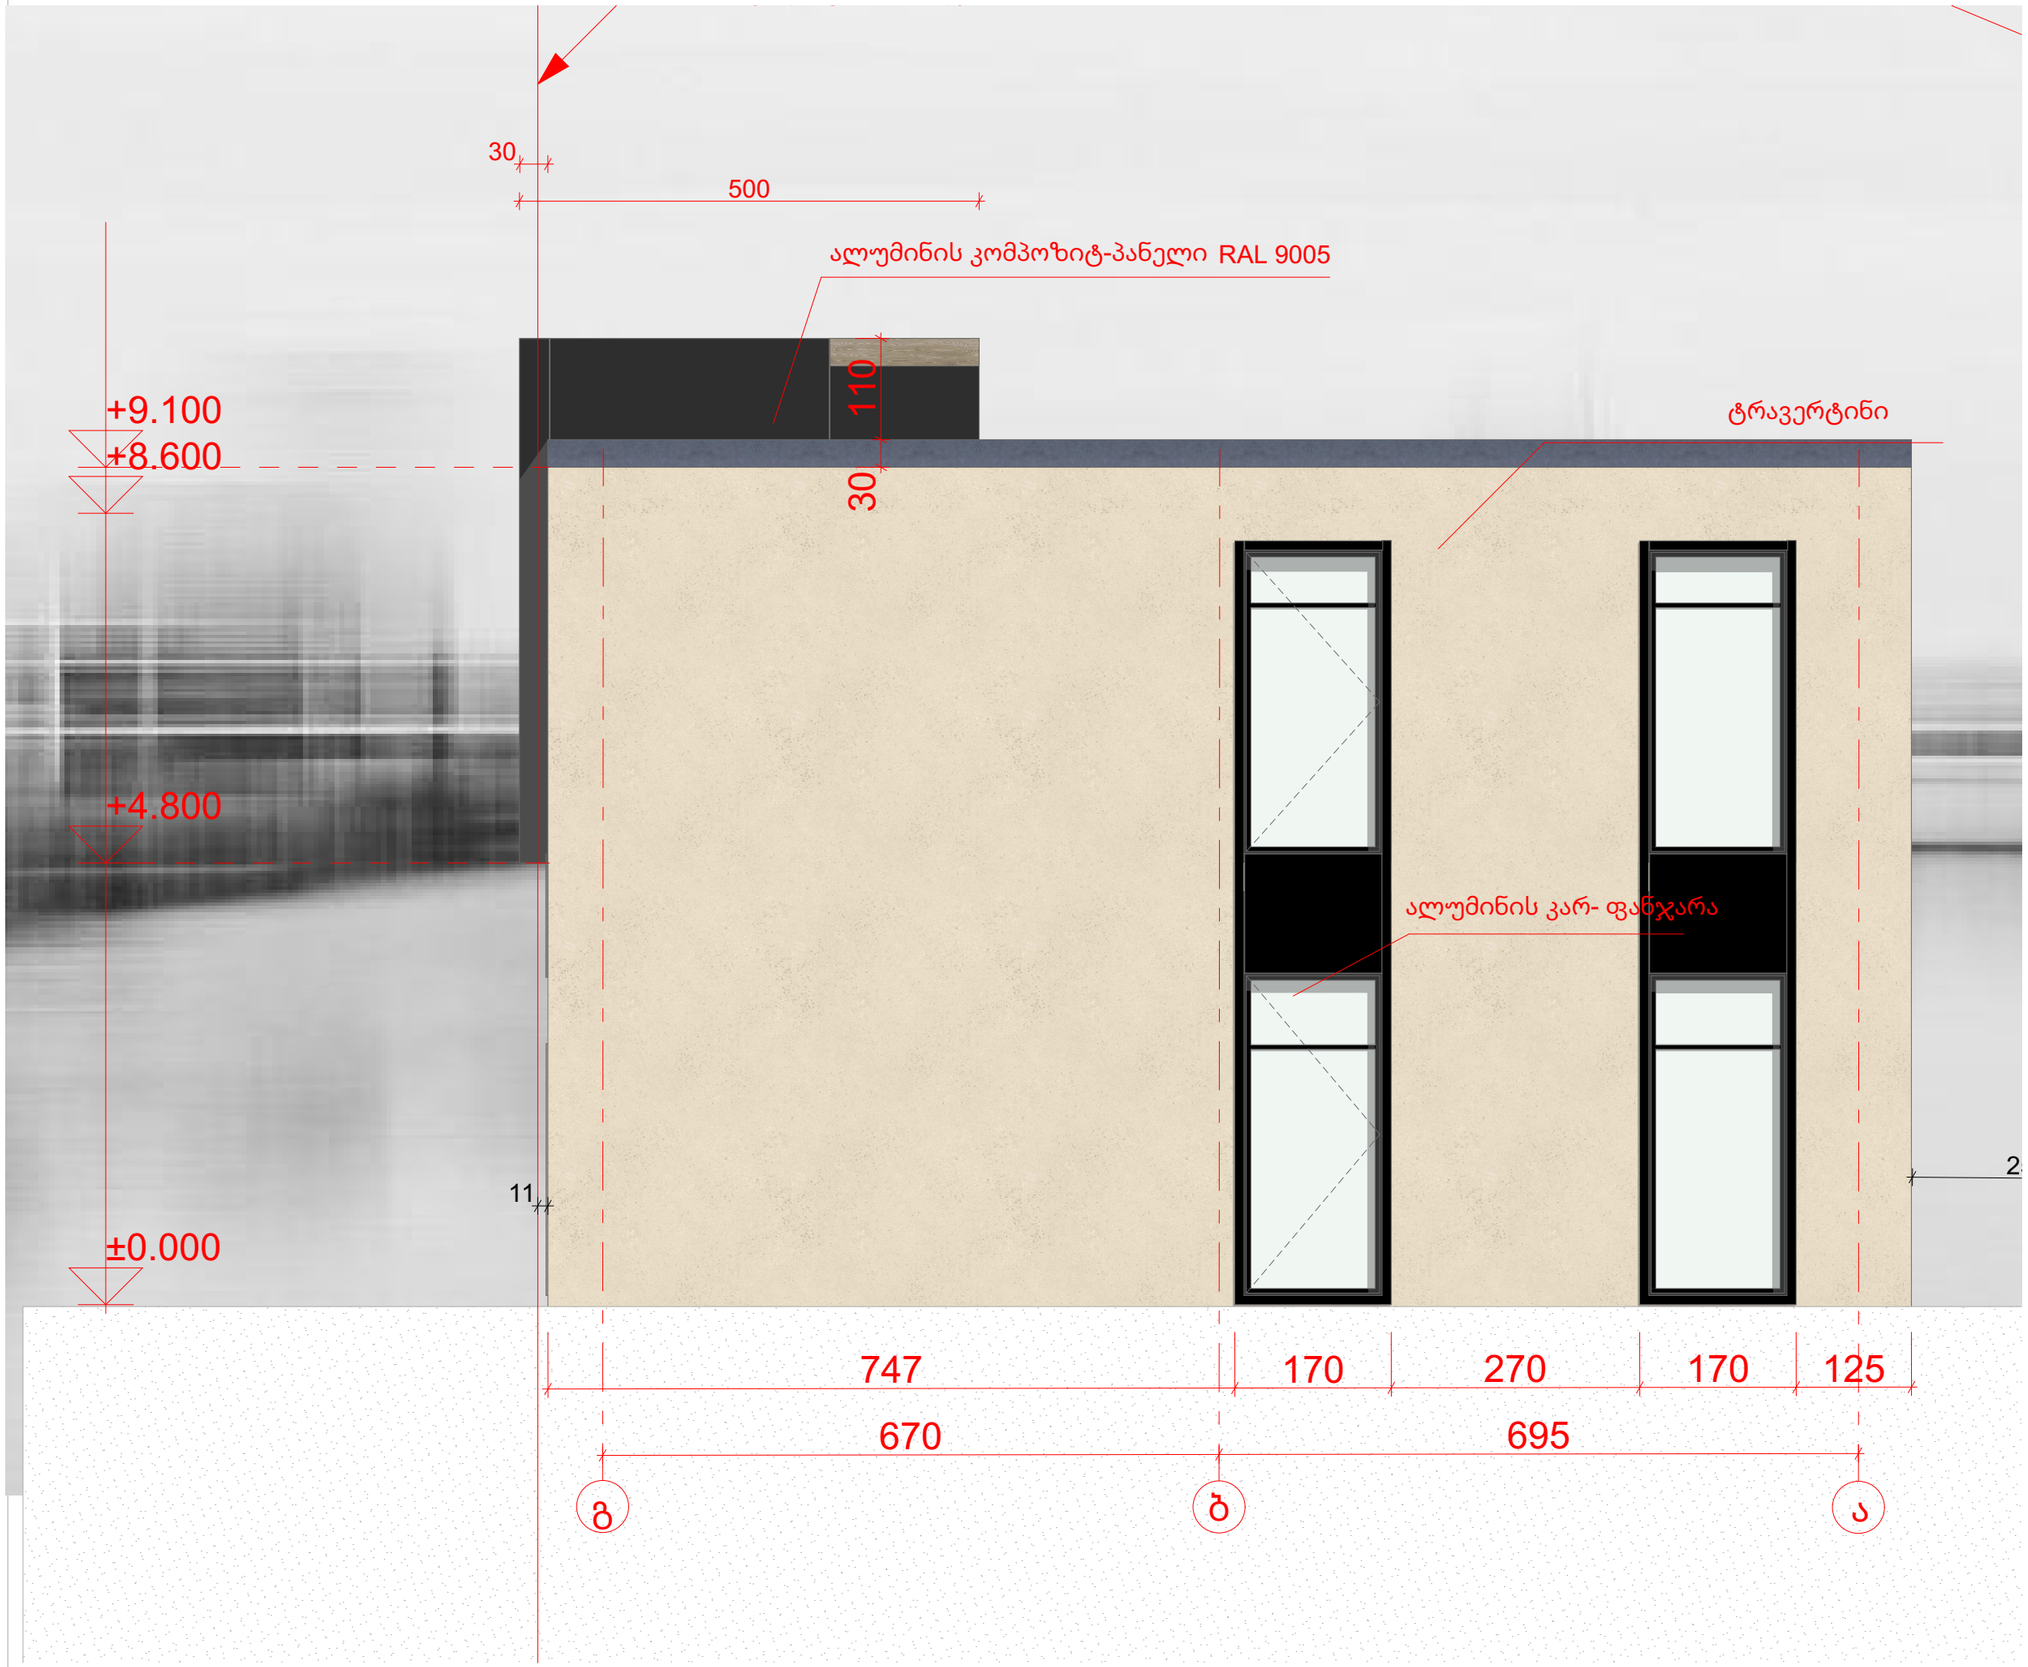

ექსპლიკაცია:

ტექნიკური მაჩვენებელი:

შენიშვნა:

შემსყიდველი: შპს ვეფხვი

მისამართი: ქ.თბილისი, ბელიაშვილის 3

პროექტის დასახელება: სპორტულ-გამაჯანსაღებელი ცენტრი

პროექტის ნაწილი: არქიტექტურა

თანამდებობა	ხელმოწერა	გვარი
დირექტორი		მ. ხარმედია
მთ. არქიტექტორი		მ. ხარმედია
დამუშავება		

შემსრულებელი: PLANETperfecto ს/კ 401975047

მისამართი: ქ.თბილისი, დიღმის მასივი, მე-3 კვარტ. მე-6 ბ კორპ, ბინა 20


ფურცლის დასახელება: ფასადი გ-ა


თარიღი	მასშტაბი:	1:150
თარიღი	ფურცელი	გვარი


ფასადი გ-ა


Elevation


1:66.67

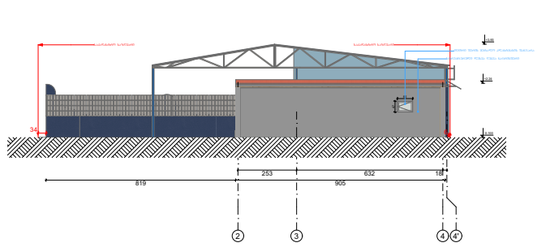

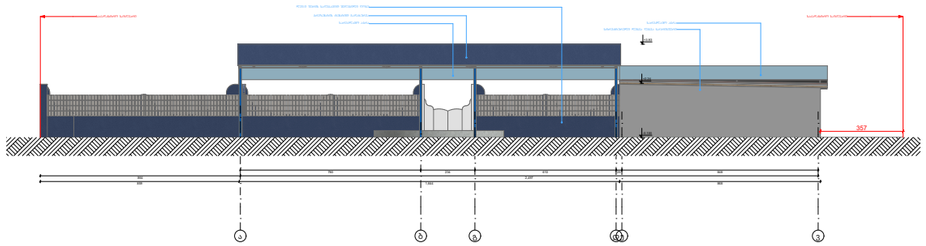

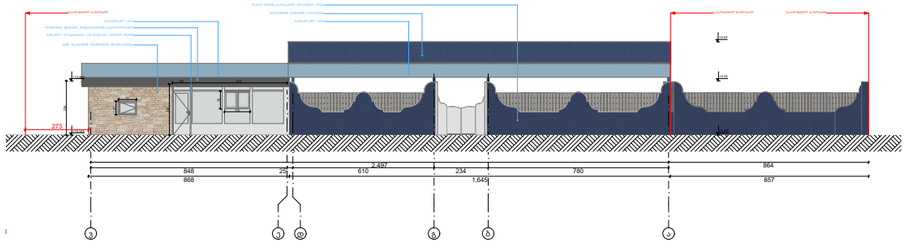

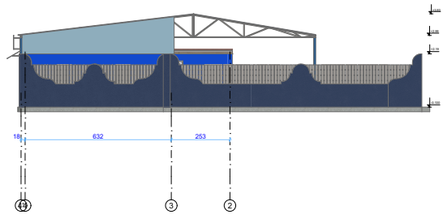

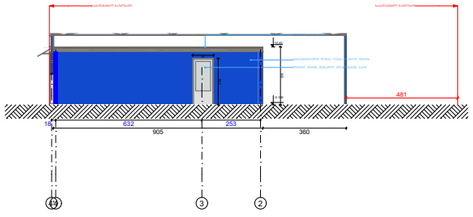

ფასადები

თანამდებობა	გვარი	ხელმოწერა
დირექტორი	ნ.ალფაიძე	
დაამუშავა	ე.იმედაშვილი	
შეამოწმა	ნ.ალფაიძე	
სტადია	ფურცელი	ფურცლები
პროექტი	12	17
მასშტაბი 1: 100		
საპროექტო ლოგო	მისამართი	

თბილისი 2024 წ

დაკვეთა № 2 | ფორმატი A3

პირობითი ნიშნები:

შენიშვნები:

დამკვეთი: