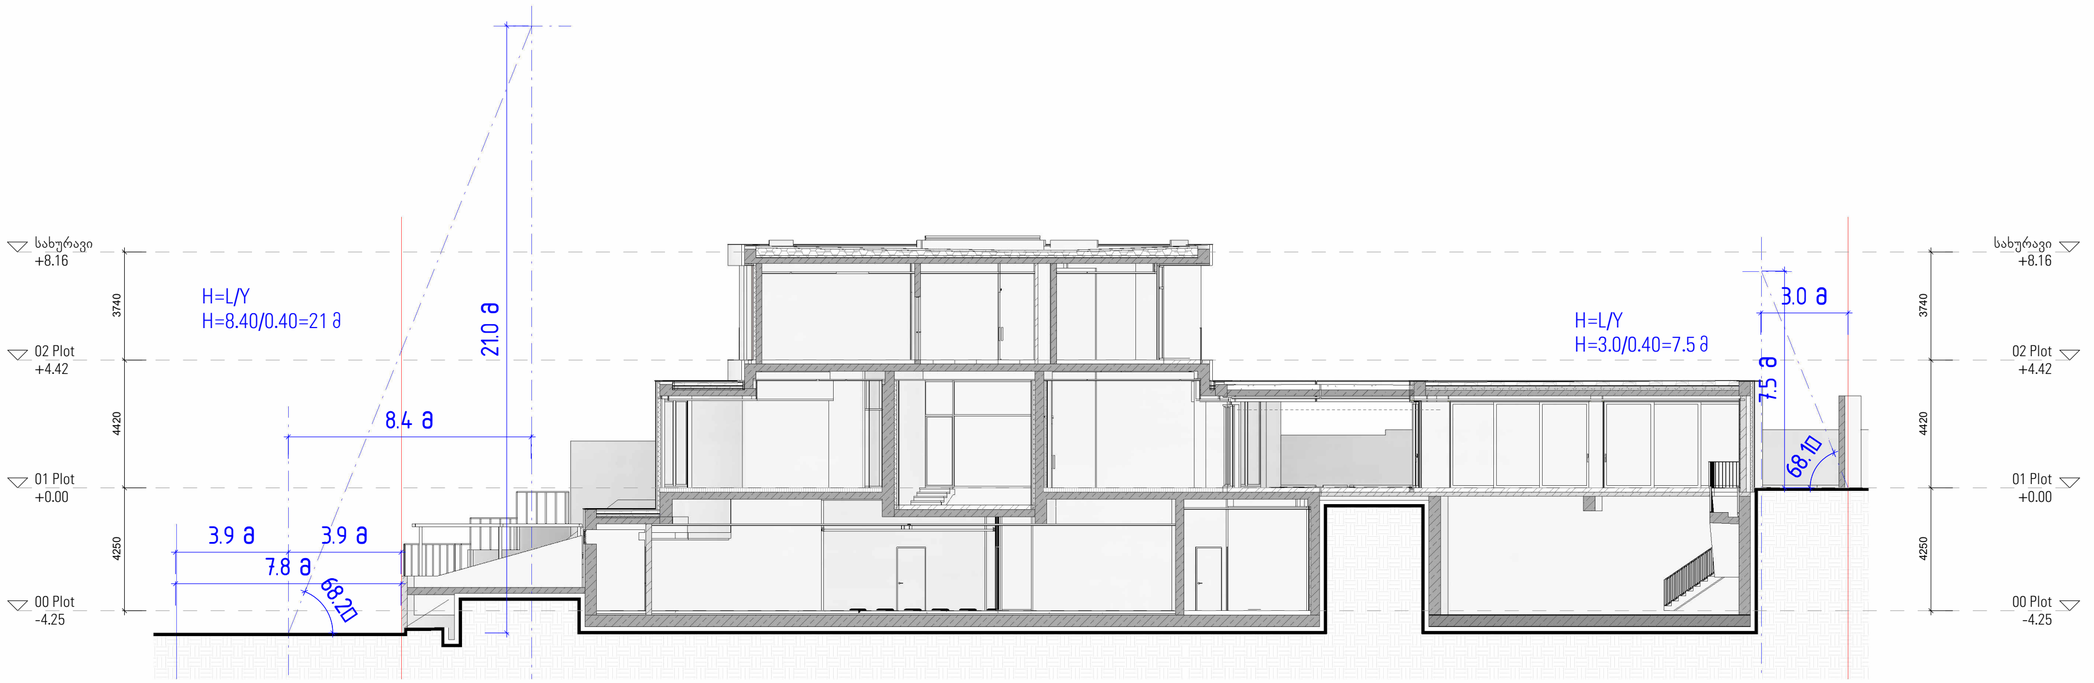

SE-07
1 : 150

ქალაქ თბილისის მუნიციპალიტეტის არქიტექტურის სამსახურის 2025 წლის 14 თებერვლის ბრძანება № 7380352-ით შეთანხმებული გენგეგმა.

H=L/Y
H=1.70/0.40=4.25მ

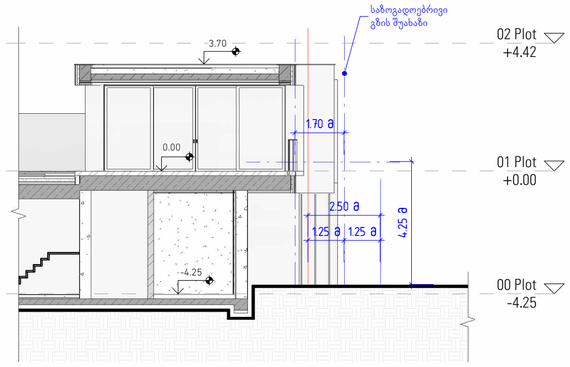

SE08
1 : 150

გენგეგმა
1 : 200

დემარკი
არქიტექტურული კომპანია
www.dmark.ge
DMARK ARCHITECTURAL COMPANY

პროექტის დასახელება
სახლი ქაკლებში

პროექტის მისამართი
დაბა წყნეთი/ივანე მაჩაბელის ქ.№19

დამკვეთი
შპს "იბერკომპანი"

± 0.00 = 746.28

№	თარიღი: DATE:	აღწერა: DESCRIPTION:

	2025.09.25	არქტექპროექტი
სტადია	თარიღი	განმარტება
გამოცემა		

დაკვეთის №	2018.001
შეასრულა	დ.ქმ
შეამოწმა	ა.ა
საავტორო უფლებები	დემარკი

ნახაზის დასახელება
ჭრილები შR-07 სიმაღლის განსაზღვრის სქემა

A 304

A2

D:\NUTS\NUTS - ARCHITECTURE.rvt